




Legenda verkoop

▼ entree	afzuigventiel
ge. glazen douche wand	inblaasventiel
gd. glasdeur	rookmelder
deur/kozijn met weerstand tegen brandoverslag van tenminste 30min. zelfsluitend	hemelwaterafvoer (indicatief aangeduid)
stalen balk in bovengrond plafond, afdekking afmeting zichtbaar in plafond	elektrische radiator
o deurbel / schel	afkorting:
enkele / dubbele schakelaar	ss stuutschakelaar
knusshakelaar	vt verkeerslicht
wissel-(hotel)-schakelaar + enkele wcd	ed elektrische deurdranger
aansluitpunt bedraad / onbedraad	es elekboog schakelaar
plafondlichtpunt, incl armatuur / excl armatuur	vd vloerdranger
wandlichtpunt, incl armatuur / excl armatuur	er elektrische radiator
enkele / dubbele wandcontactdoos	kk kooktafel
aansluiting vaatwasser op aparte groep	kookplaat (400V, 3x16A)
aansluiting wasmachine op aparte groep	afz.k afzuiging kookplaat
aansluiting droger op aparte groep	cm combi magnetron
aardpunt	afst afsluutbaar
hoogte aansluitpunten tenzij anders vermeld:	vt videofoon
-schakelcontact 1000V+	ulp ulp bedraadsfoos
-wandcontactdoos 300V+	CO2 CO2 sensor ventilatiesysteem
-wandcontactdoos speld 500V+	mv mechanische ventilatie
hoogte aansluitpunten keuken conform opgave keukerveenancier	rr ruimteregeling
	zw zomering
	mk meubelkast
	wmd wasmachine/droger
	wte warmtegevoel installatie
	wp/vc warmtepomp/verval cv
	br boiler/verw tapwater
	vv verdel vloerverwarming
	vg voorverhje gewelfkran, h=500+
	K kolom

- De posities van de afzuigpunten mechanische ventilatie zijn indicatief op de tekening weergegeven. Na een verdere technische afstemming wordt het definitieve aantal en posities vastgesteld. Deze kunnen afwijken t.o.v. de posities op uw contract tekening.
- De posities van alle schakelaars en lichtpunten zijn indicatief op de tekening weergegeven. Na een verdere technische afstemming worden de definitieve posities vastgesteld. Deze kunnen afwijken t.o.v. de posities op uw contract tekening.
- Algemeen: getoonde maatvoering is circa maatvoering. Dit kan bij oplevering mogelijk afwijken als gevolg van nadere technische uitwerking.
- Algemeen: maaflijnen zijn plaatselijk gemeten.
- Algemeen: voor beschrijving materialen en kleuren zie TO (technische omschrijving).
- De weergegeven installaties zijn indicatief. Dit kan bij oplevering mogelijk afwijken als gevolg van nadere technische uitwerking.
- Bij hekwerken 1200+ vloer, tenzij anders aangegeven.
- De positie van de keukensplaat is indicatief ingetekend.
- Omringd openbaar groen (m.u.v. plantenbakken) ligt ca 30cm lager t.o.v. terras, toegangspaden conform overzichts tekening. Voor uitwerkingen van tuinen en omgeving zie plankaart.
- Plantenbakken zijn onderdeel van de woningen. Voor uitwerkingen van plantenbakken zie plankaart.
- Roleringen en nutsleidingen in / aan en onder plafonds in stallinggarage en bergingen staan niet aangeduid en worden nader uitgewerkt.
- Locaties van verlichting en elektra voorzieningen in algemene ruimten en techniekruimten staan indicatief aangeduid. Definitieve locaties worden bepaald na berekeningen en technische uitwerkingen.

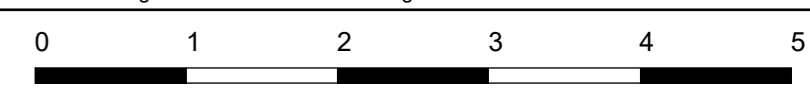

2e verdieping
1:50

Project: Coudewater, De Parels
Rosmalen
Onderwerp: Verkoop Plattegrond | Parels 5F
2e verdieping

Schaal: 1:50
Formaat: A1
Datum: 12-06-2025

