


Legenda verkoop

▼ entree	afzuigventiel
ge. glazen douche wand	inblaasventiel
gd. glazen deur	rookmelder
deurkozijn met weersstand tegen brandoverslag van tenminste 30min. zelfsluitend	rookmelder (indicatief aangeduid)
stalen balk in bovenliggend plafond, afklemning afbreukweerstand in plafond	elektrische radiator
o deurbel / schel	afkorting:
enkele / dubbele schakelaar	ss steuetschakelaar
wissel-(hotel)-schakelaar	vf verkeerslicht
knusshakelaar	ed elektrische deurdranger
wissel-(hotel)-schakelaar + enkele wcd	es elekboog schakelaar
aansluitpunt bedraad / onbedraad	vd vloerdranger
plafondlichtpunt, incl armatuur / excl armatuur	er elektrische radiator
wandlichtpunt, incl armatuur / excl armatuur	kk kooktafel
enkele / dubbele wandcontactdoos	kookplaat (400V, 3x16A)
aansluiting vaatwasser op aparte groep	afz.k afzuiging kookplaat
aansluiting wasmachine op aparte groep	cm combi magnetron
aansluiting droger op aparte groep	afsl afsluitbaar
aardpunt	vf videfoon
hoogte aansluitpunten tenzij anders vermeld:	ulp ulp bedraadfoos
-schakelmateriaal 1000+V	CO2 CO2 sensor ventilatiesysteem
-wandcontactdoos 300+V	mv mechanische ventilatie
-wandcontactdoos 500+V	rr ruimteregeling
hoogte aansluitpunten keuken conform opgave keukerverenancier	zw zomwering
	mk meubelkast
	wmdt wasmachine/wasdroger
	wte warmte terugwin installatie
	wp/cv warmtepomp/boiler/cv
	br boiler/vat tapwater
	vv verd. verdeler vloerverwarming
	vg voorhijze gevelkranen, h=500+
	K kolom

- De posities van de afzuigpunten mechanische ventilatie zijn indicatief op de tekening weergegeven. Na een verdere technische afstemming wordt het definitieve aantal en posities vastgesteld. Deze kunnen afwijken t.o.v. de posities op uw contract tekening.
- De posities van alle schakelaars en lichtpunten zijn indicatief op de tekening weergegeven. Na een verdere technische afstemming worden de definitieve posities vastgesteld. Deze kunnen afwijken t.o.v. de posities op uw contract tekening.
- Algemeen: getoonde maatvoering is circa maatvoering. Dit kan bij oplevering mogelijk afwijken als gevolg van nadere technische uitwerking.
- Algemeen: maatlijnen zijn plaatselijk gemeten.
- Algemeen: voor beschrijving materialen en kleuren zie TO (technische omschrijving).
- De weergegeven installaties zijn indicatief. Dit kan bij oplevering mogelijk afwijken als gevolg van nadere technische uitwerking.
- Bij hekwerken 1200+ vloer, tenzij anders aangegeven.
- De positie van de keukeropstelling is indicatief ingesteld.
- Onliggend openbaar groen (m.u.v. plantenbakken) ligt ca 30cm lager t.o.v. terras, toegangspaden conform overzichtstekening. Voor uitwerkingen van tuinen en omgeving zie plankaart.
- Plantenbakken zijn onderdeel van de woningen. Voor uitwerkingen van plantenbakken zie plankaart.
- Roleringen en nutsleidingen in / aan en onder plafonds in stallinggarage en bergingen staan niet aangeduid en worden nader afgewerkt.
- Locaties van verlichting en elektra voorzieningen in algemene ruimten en techniekruimten staan indicatief aangeduid. Definitieve locaties worden bepaald na berekeningen en technische uitwerkingen.

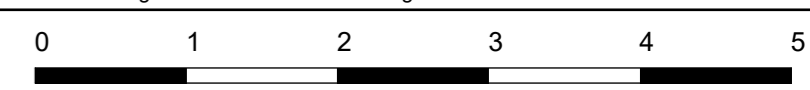

3e verdieping
1:50

Project: Coudewater, De Parels
Rosmalen
Onderwerp: Verkoop Plattegrond | Parels 5F
3e verdieping

Schaal: 1:50
Formaat: A1
Datum: 12-06-2025

