


type F1
bwnr get.:209


type F2sp
bwnr get.:210

BEGANE GROND

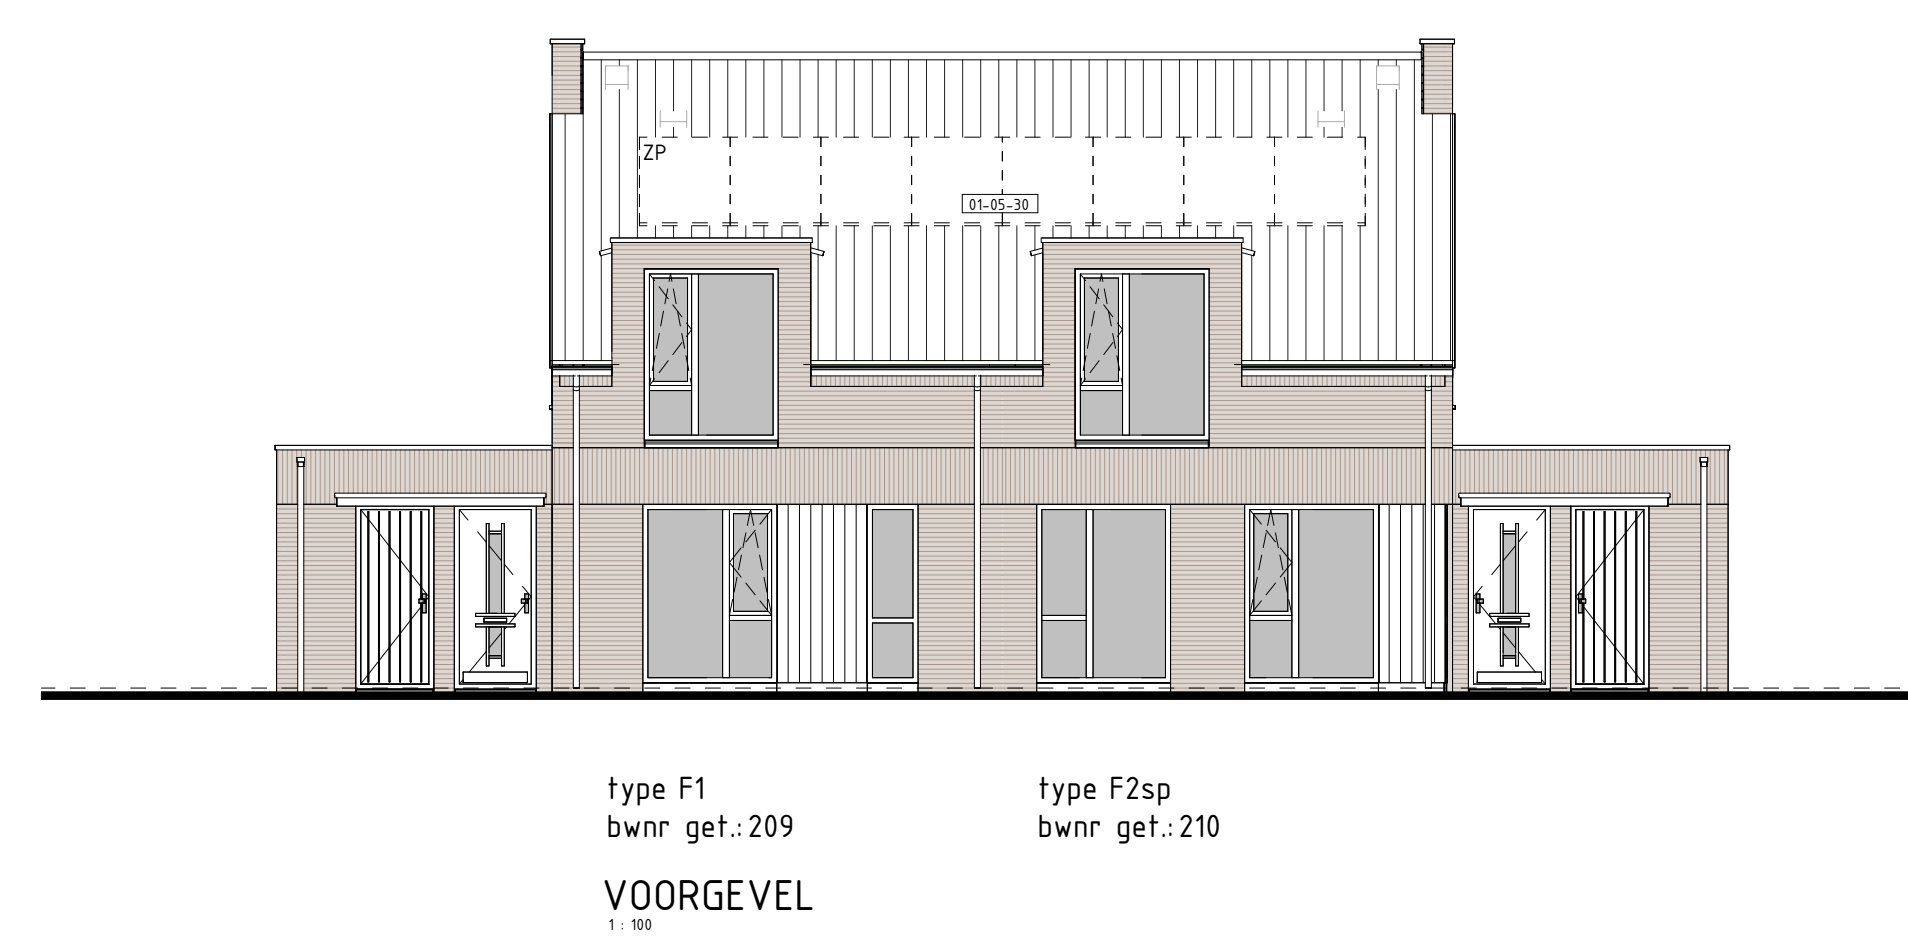

type F1
bwnr get.:209


type F2sp
bwnr get.:210

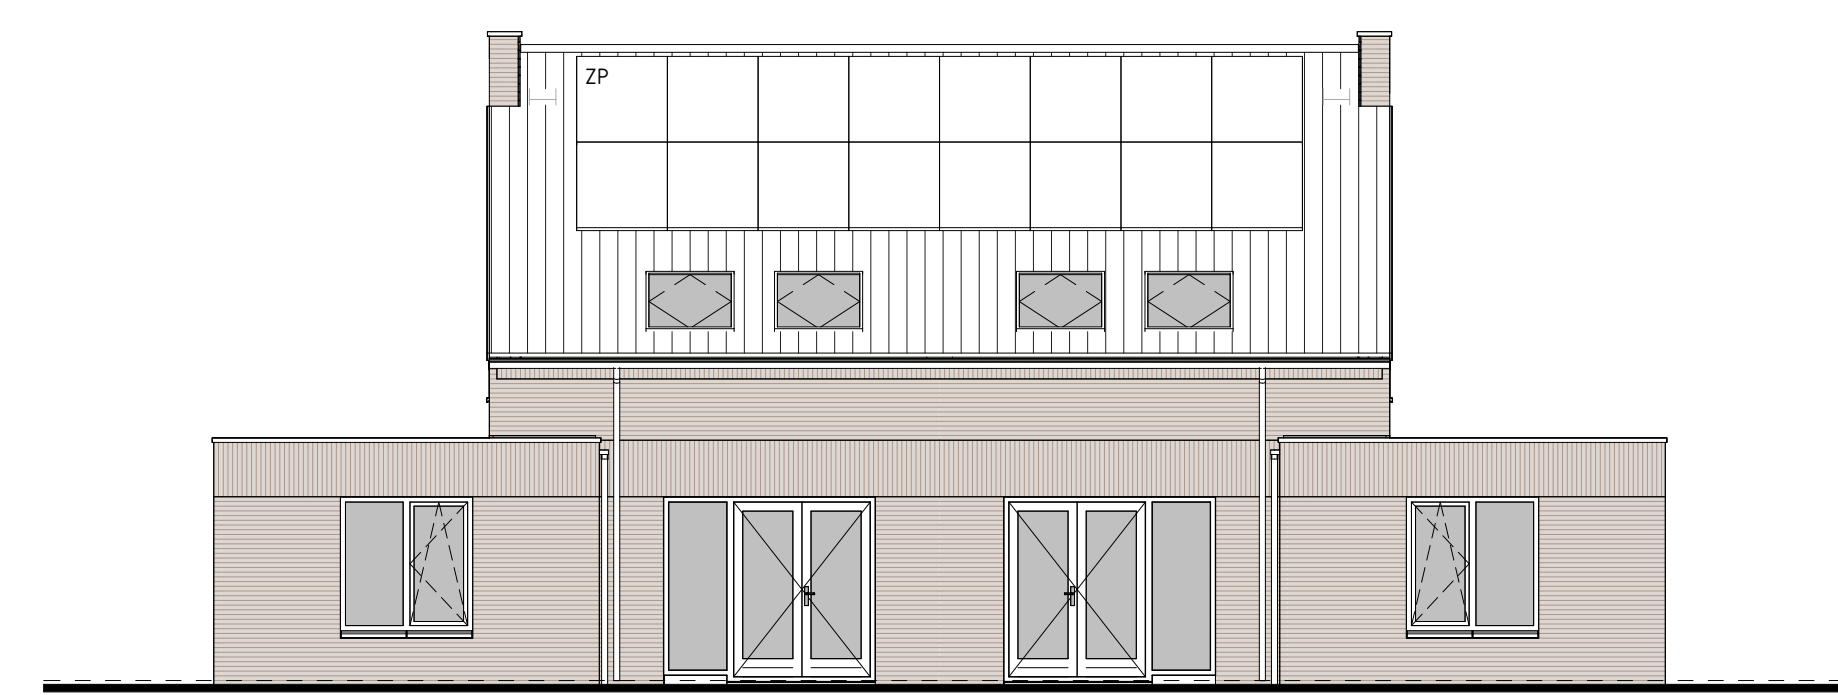

type F2sp
bwnr get.:210


type F1
bwnr get.:209

2e VERDIEPING

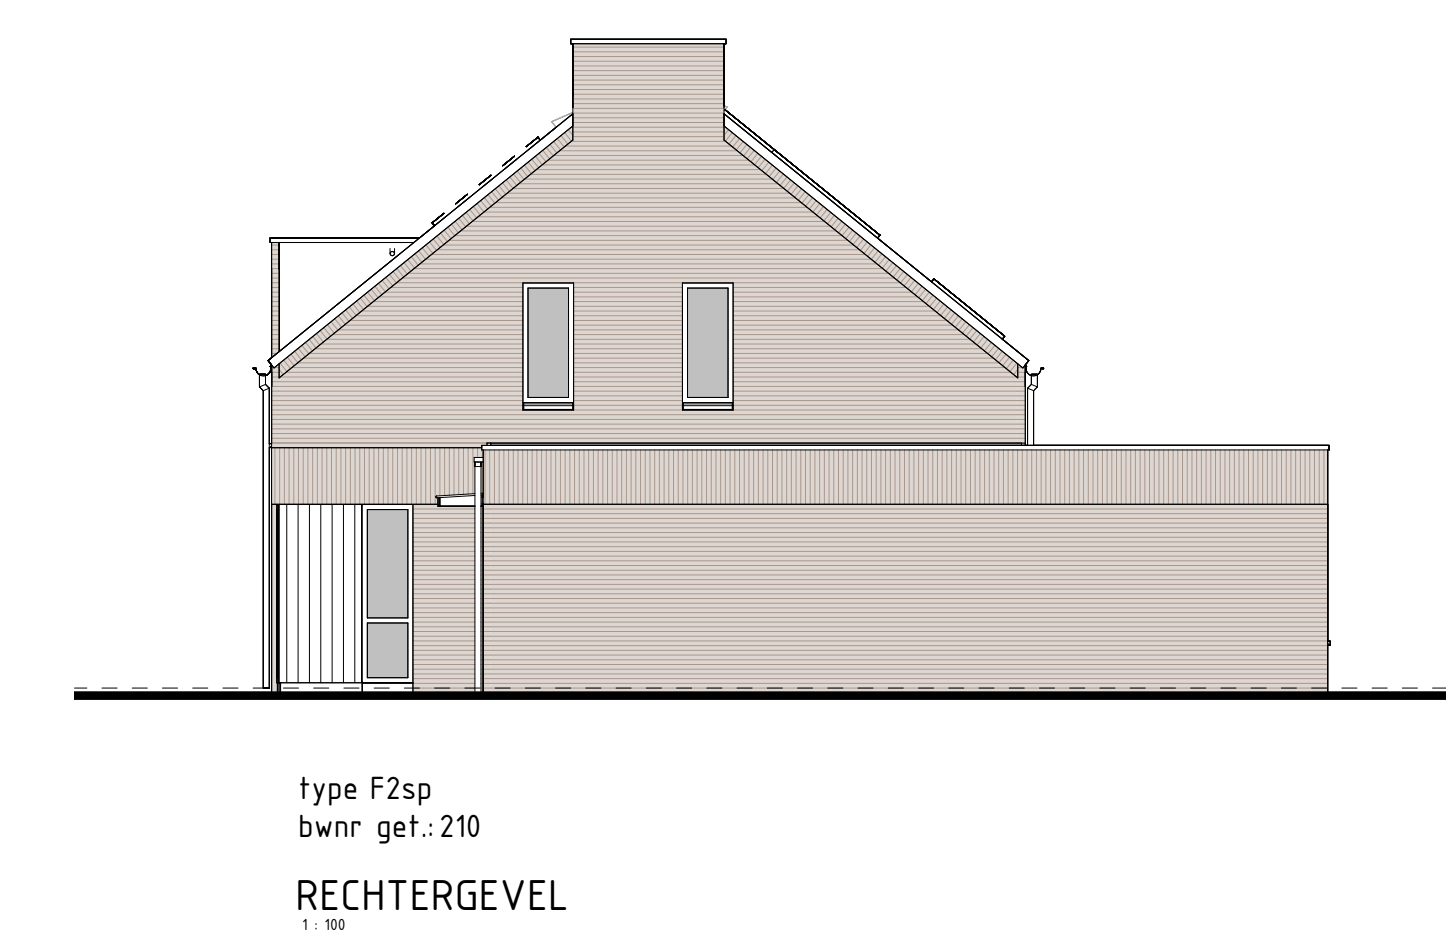


type F2sp
bwnr get.:210

type F1
bwnr get.:209

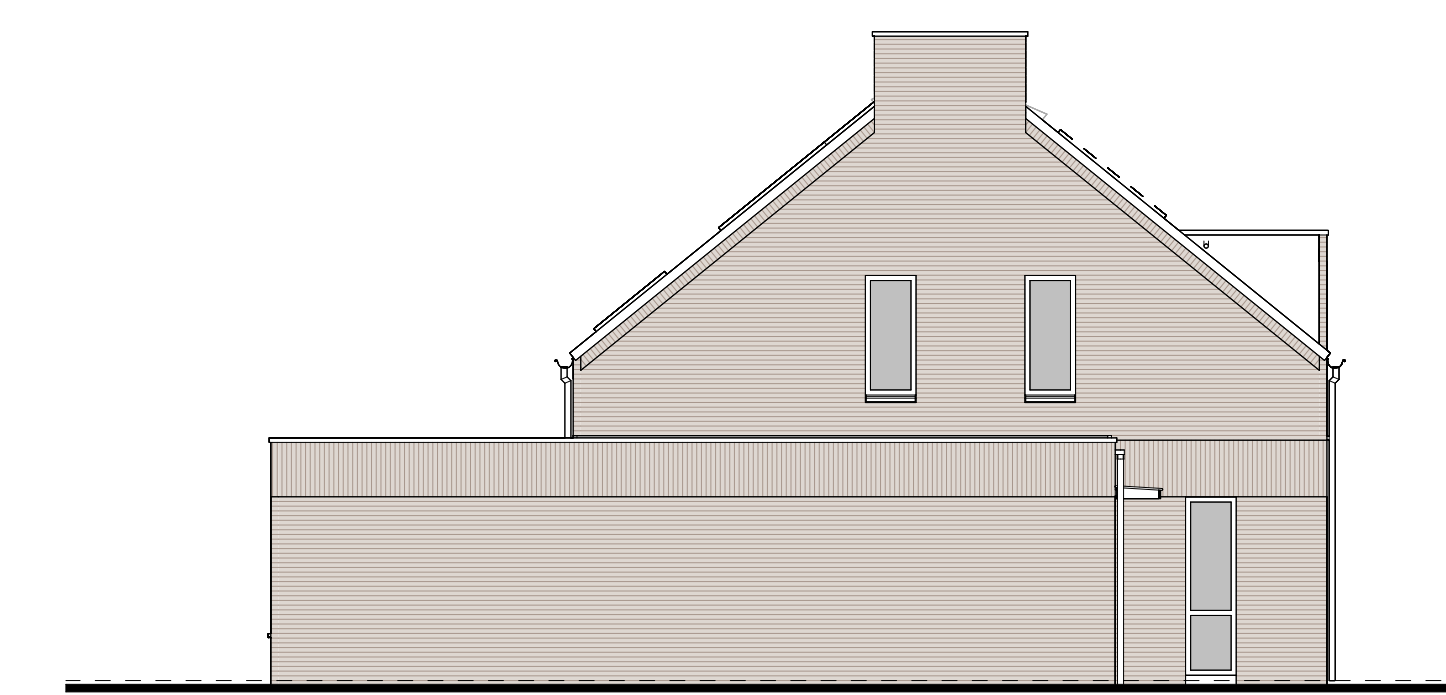


type F1
bwnr get.:209

type F2sp
bwnr get.:210

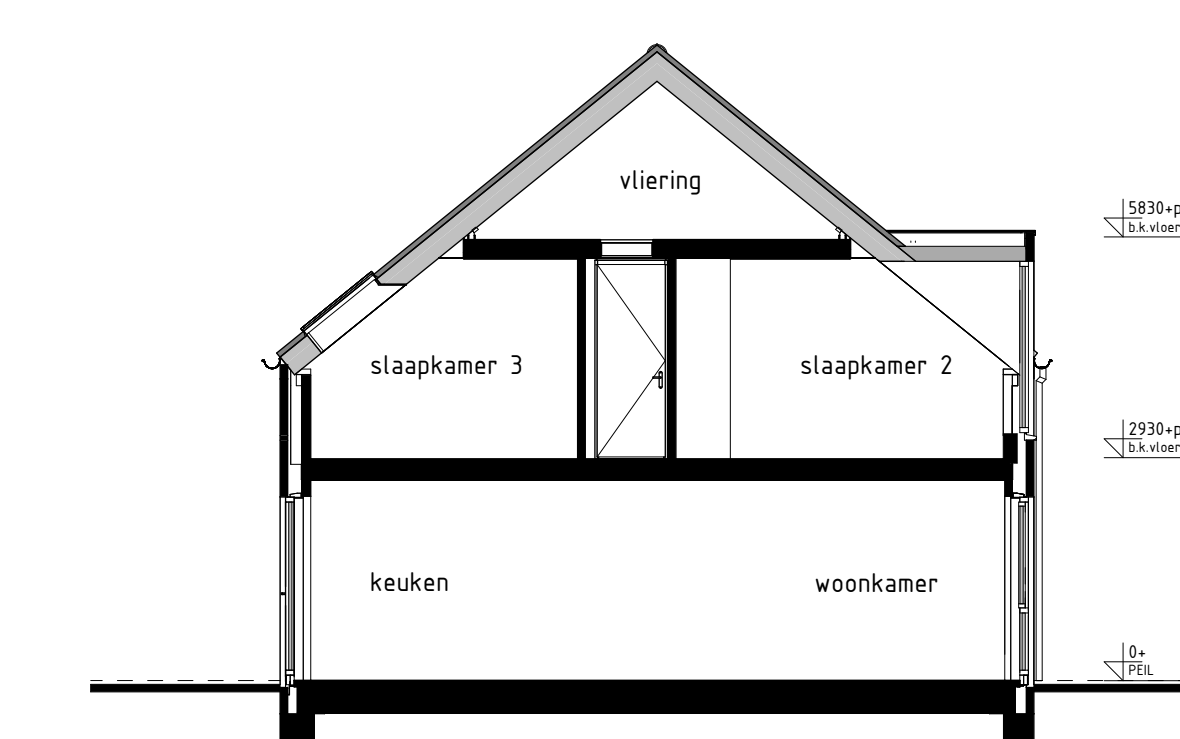


type F1, F2sp
bwnr get.:209
bwnr gesp.:210

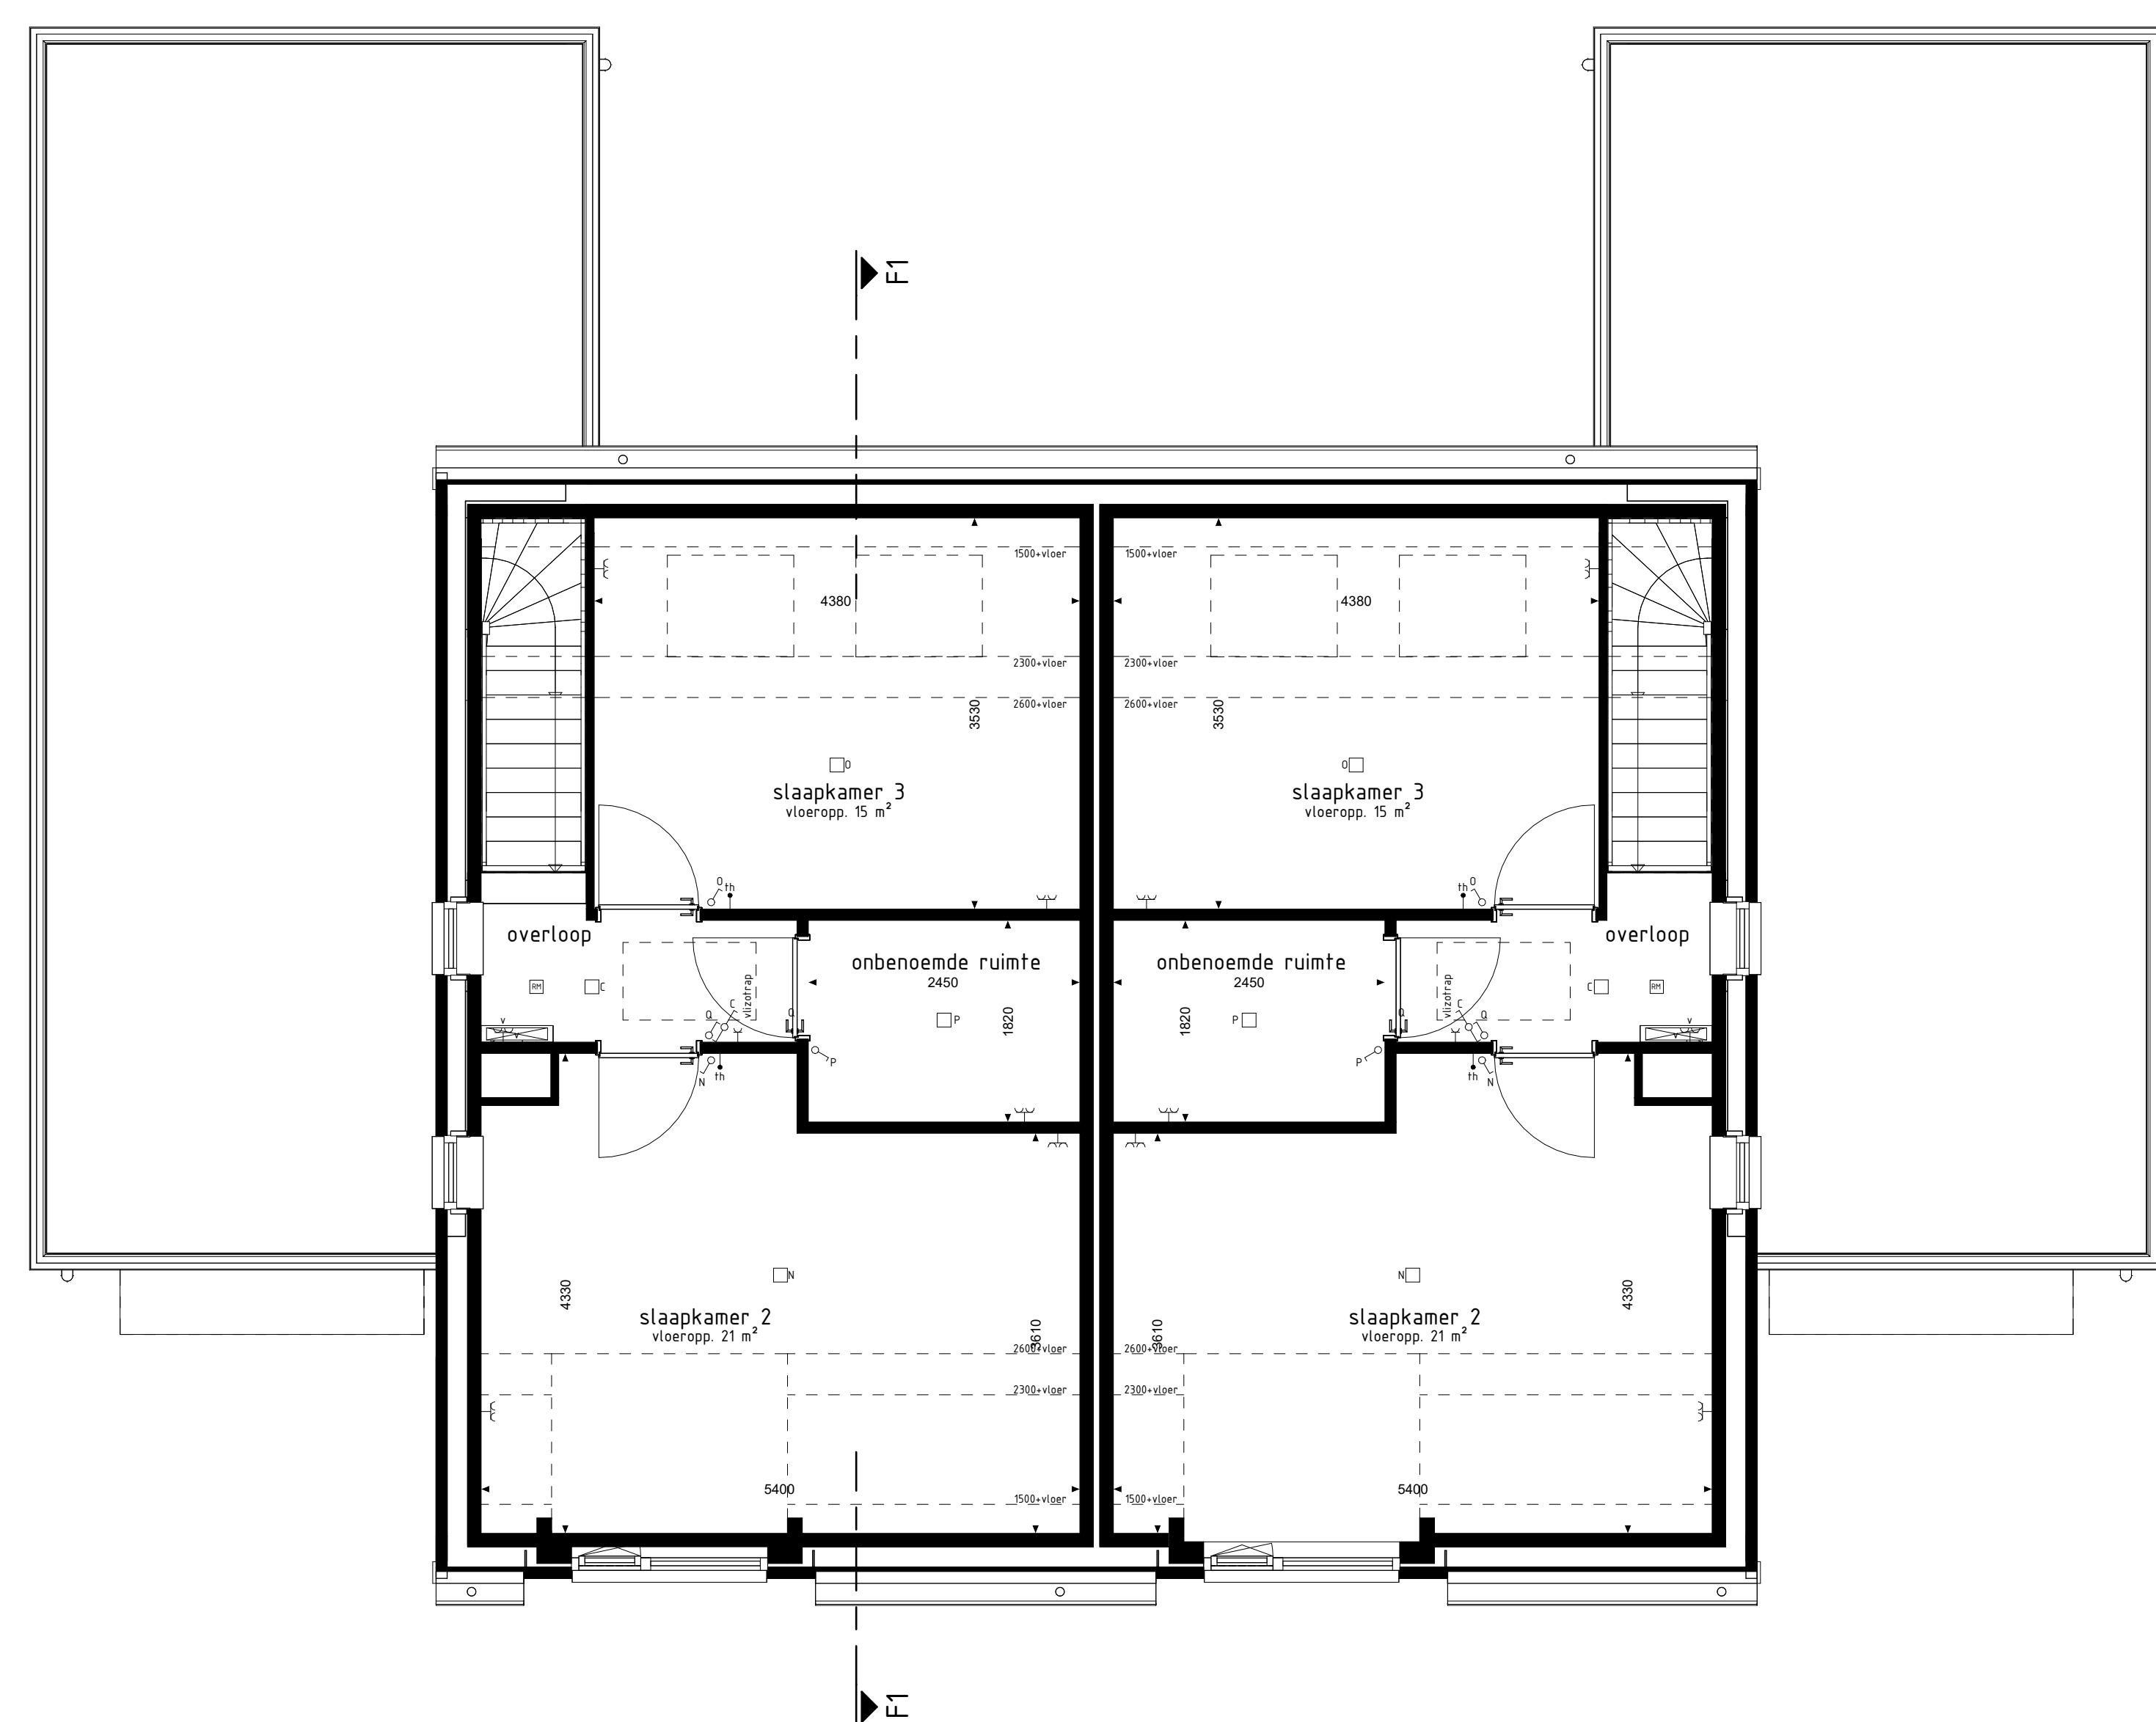

type F1
bwnr get.:209

type F2sp
bwnr get.:210

1e VERDIEPING

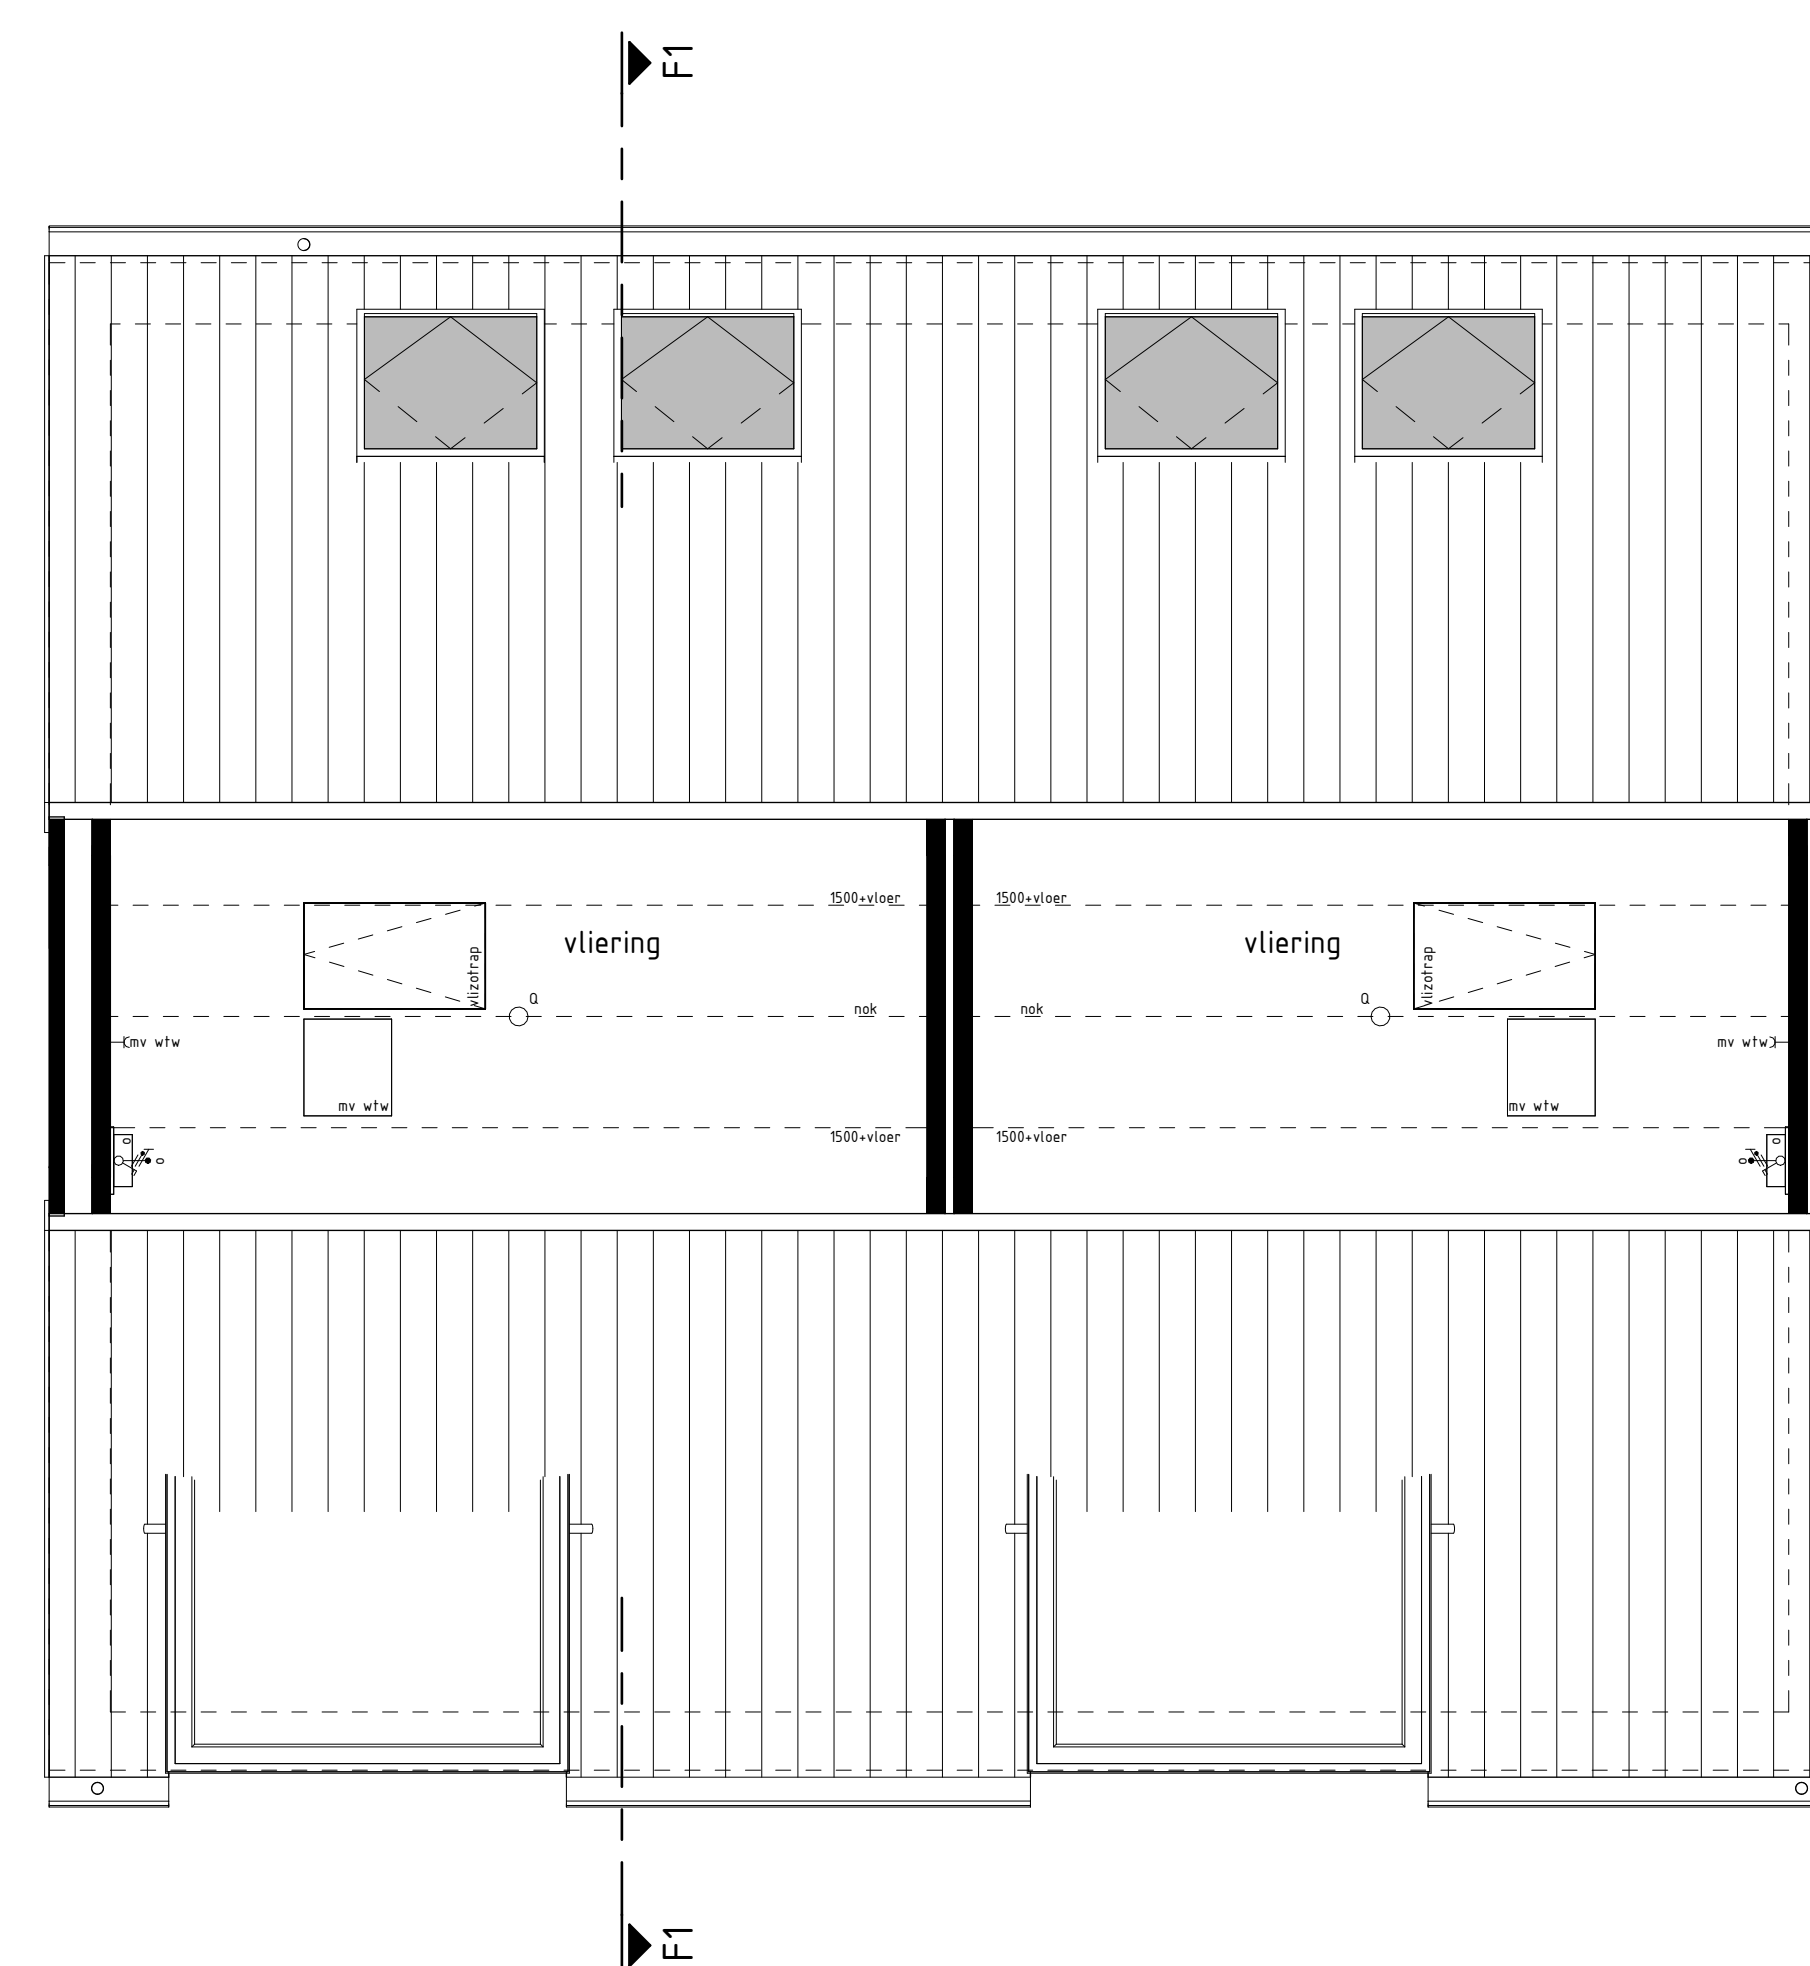

type F1
bwnr get.:209

type F2sp
bwnr get.:210

2e VERDIEPING

RENVOOI OPTIES

(19-05-20) optie zonnepanelen

BOUWKUNDIG RENVOOI

- schakelaar enkel
- schakelaar dubbel
- voedschakelaar
- regeling mech. ventilatie
- plafondlichtpunt
- plafondlichtpunt opbouw
- wandlichtpunt
- rookmelder
- rookmelder opbouw
- geaard wandcontactdoos enkel
- geaard wandcontactdoos dubbel opbouw
- geaard wandcontactdoos dubbel volledig inbouw
- schel
- deurbel
- aansluitpunt data/telefoon/televisie (loop)
- aansluitpunt kooktoestel (boos)
- aansluitpunt kooktoestel
- aansluitpunt boiler (loop)
- aansluitpunt thermostaat
- aansluitpunt thermostaat cv
- aansluitpunt elektrische radiator
- aansluitpunt overboren f.b.v. zonnepanelen
- aansluitpunt warmtepomp
- aansluitpunt wassmachine
- aansluitpunt wasdroger
- aansluitpunt gebalanceerde ventilatie-unit
- aansluitpunt hoekmeubel - lichtpunt
- aansluitpunt vloerverwelder
- radiator
- vloerverwelder cv installatie
- opstelplaats wassmachine
- opstelplaats wasdroger
- opstelplaats kookkast
- opstelplaats gebalanceerde ventilatie-unit
- opstelplaats warmtepomp - boiler
- opstelplaats warmtepomp
- opstelplaats boiler
- opstelplaats boiler
- opstelplaats overboren f.b.v. zonnepanelen
- zonnepanelen (opstelmeubel)
- buifederen met schroef
- buifederen
- schroef

De voor- en zijwings van heffings zijde symbolen zijn opgenomen in de plattegronden.

**NIEMESKANT
FASE 2**

**Gevelaanzichten, plattegronden en
doorsnede**

Project : VOLKEL 37 KOOPWONINGEN

Bouwnummers : 209 en 210

Schaal : zie tekening

Datum : 19-12-2025

Tekeningnummer : VK2-08