


BEGANE GROND  
1 : 50

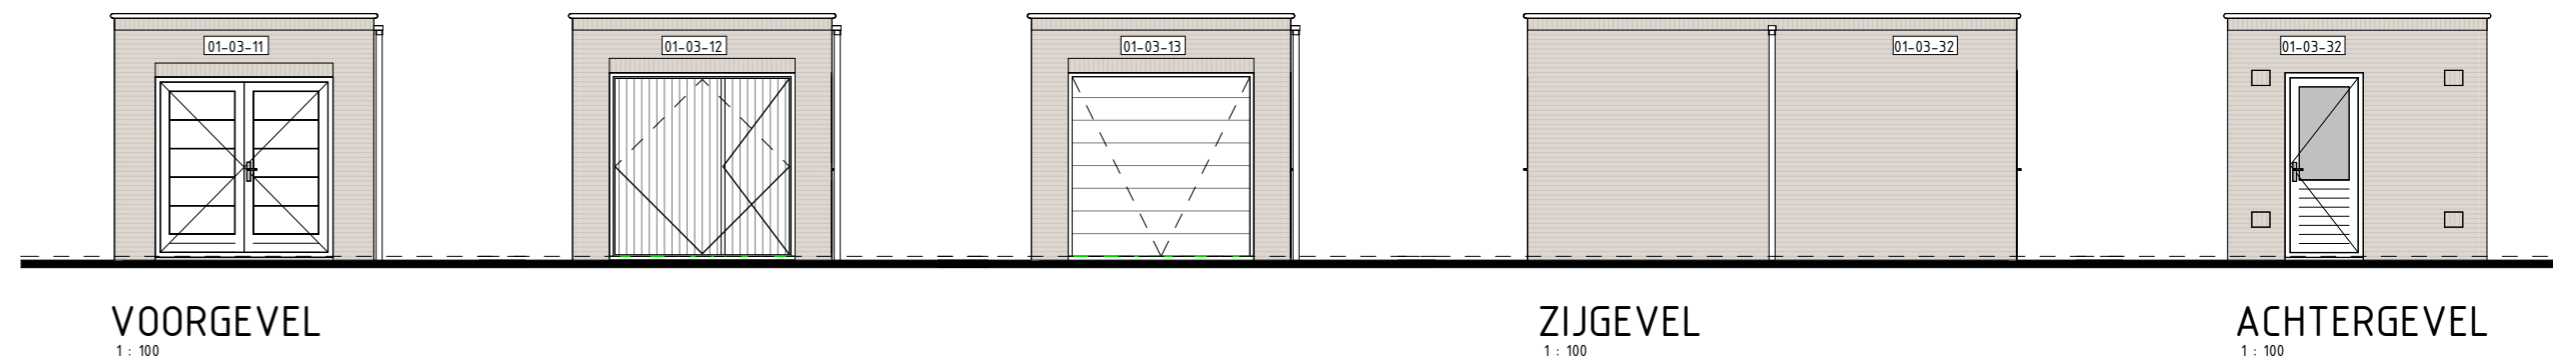

Opties voor een aan woning geschakelde garage.  
Alle opties worden getoond a.d.h.v. de garage van bwnr. 77,  
die ook van toepassing zijn voor de overige bouwnummers  
met eventuele afwijkende gevel en/of plattegronden.

Voor positie garage zie situatietekening.

- RENVOOI OPTIES**
- 01-01-25 Isoleren garage.
  - 01-03-11 Dubbele deuren i.p.v. kanteldeur (vrije doorgang breedte ca. 2150mm).
  - 01-03-12 Kanteldeur met loopdeur i.p.v. kanteldeur (loopdeur gesitueerd aan woningzijde).
  - 01-03-13 Sectionaldeur i.p.v. kanteldeur.
  - 01-03-32 Deurkozijn garage zijgevel verplaatsen naar achtergevel.

Garage  
 ELE-19(a)  ELE-19b  ELE-19c

- BOUWKUNDIG RENVOOI**
- schakelaar enkel
  - schakelaar dubbel
  - wisselschakelaar
  - regeling mech. ventilatie
  - plafondlichtpunt
  - plafondlichtpunt opbouw
  - wandlichtpunt
  - rookmelder
  - rookmelder opbouw
  - geaard wandcontactdoos enkel
  - geaard wandcontactdoos dubbel opbouw
  - geaard wandcontactdoos dubbel volledig inbouw
  - schel
  - deurbel
  - aansluitpunt data/telefoon/televisie (loos)
  - aansluitpunt kooktoestel (loos)
  - aansluitpunt kooktoestel
  - aansluitpunt boiler (loos)
  - aansluitpunt thermostaat
  - aansluitpunt thermostaat cv
  - aansluitpunt elektrische radiator
  - aansluitpunt omvormer t.b.v. zonnepanelen
  - aansluitpunt warmtepomp
  - aansluitpunt wasmachine
  - aansluitpunt wasdroger
  - aansluitpunt gebalanceerde ventilatie-eenheid
  - aansluitpunt keukenmeubel + lichtpunt
  - aansluitpunt vloerverdeler
  - radiator
  - vloerverdeler cv installatie
  - opstelplaats wasmachine
  - opstelplaats wasdroger
  - opstelplaats koelkast
  - opstelplaats gebalanceerde ventilatie-eenheid
  - opstelplaats warmtepomp + boiler
  - opstelplaats warmtepomp
  - opstelplaats boiler
  - positie optioneel extra boiler
  - opstelplaats omvormer t.b.v. zonnepanelen
  - zonnepanelen (positie indicatief)
  - buitenkraan met schrobput
  - buitenkraan
  - schrobput
- De voor uw woning van toepassing zijnde symbolen zijn opgenomen in de plattegronden.

**Opties vrijstaande garage:  
gevelaanzichten en plattegronden**

**WONEN IN HET  
GROEN ZUID  
FASE 3-4-5**

Project : CUIJK 56 KOOPWONINGEN

---

Bouwnummers : 77 en 78

---

Schaal : zie tekening

---

Datum : 11-10-2024

---

Tekeningnummer : VK3-34

