


H-VG5001 Basis

**Voorgevel**




H-205000 Bulenkraan in de voorgevel

**Voorgevel**

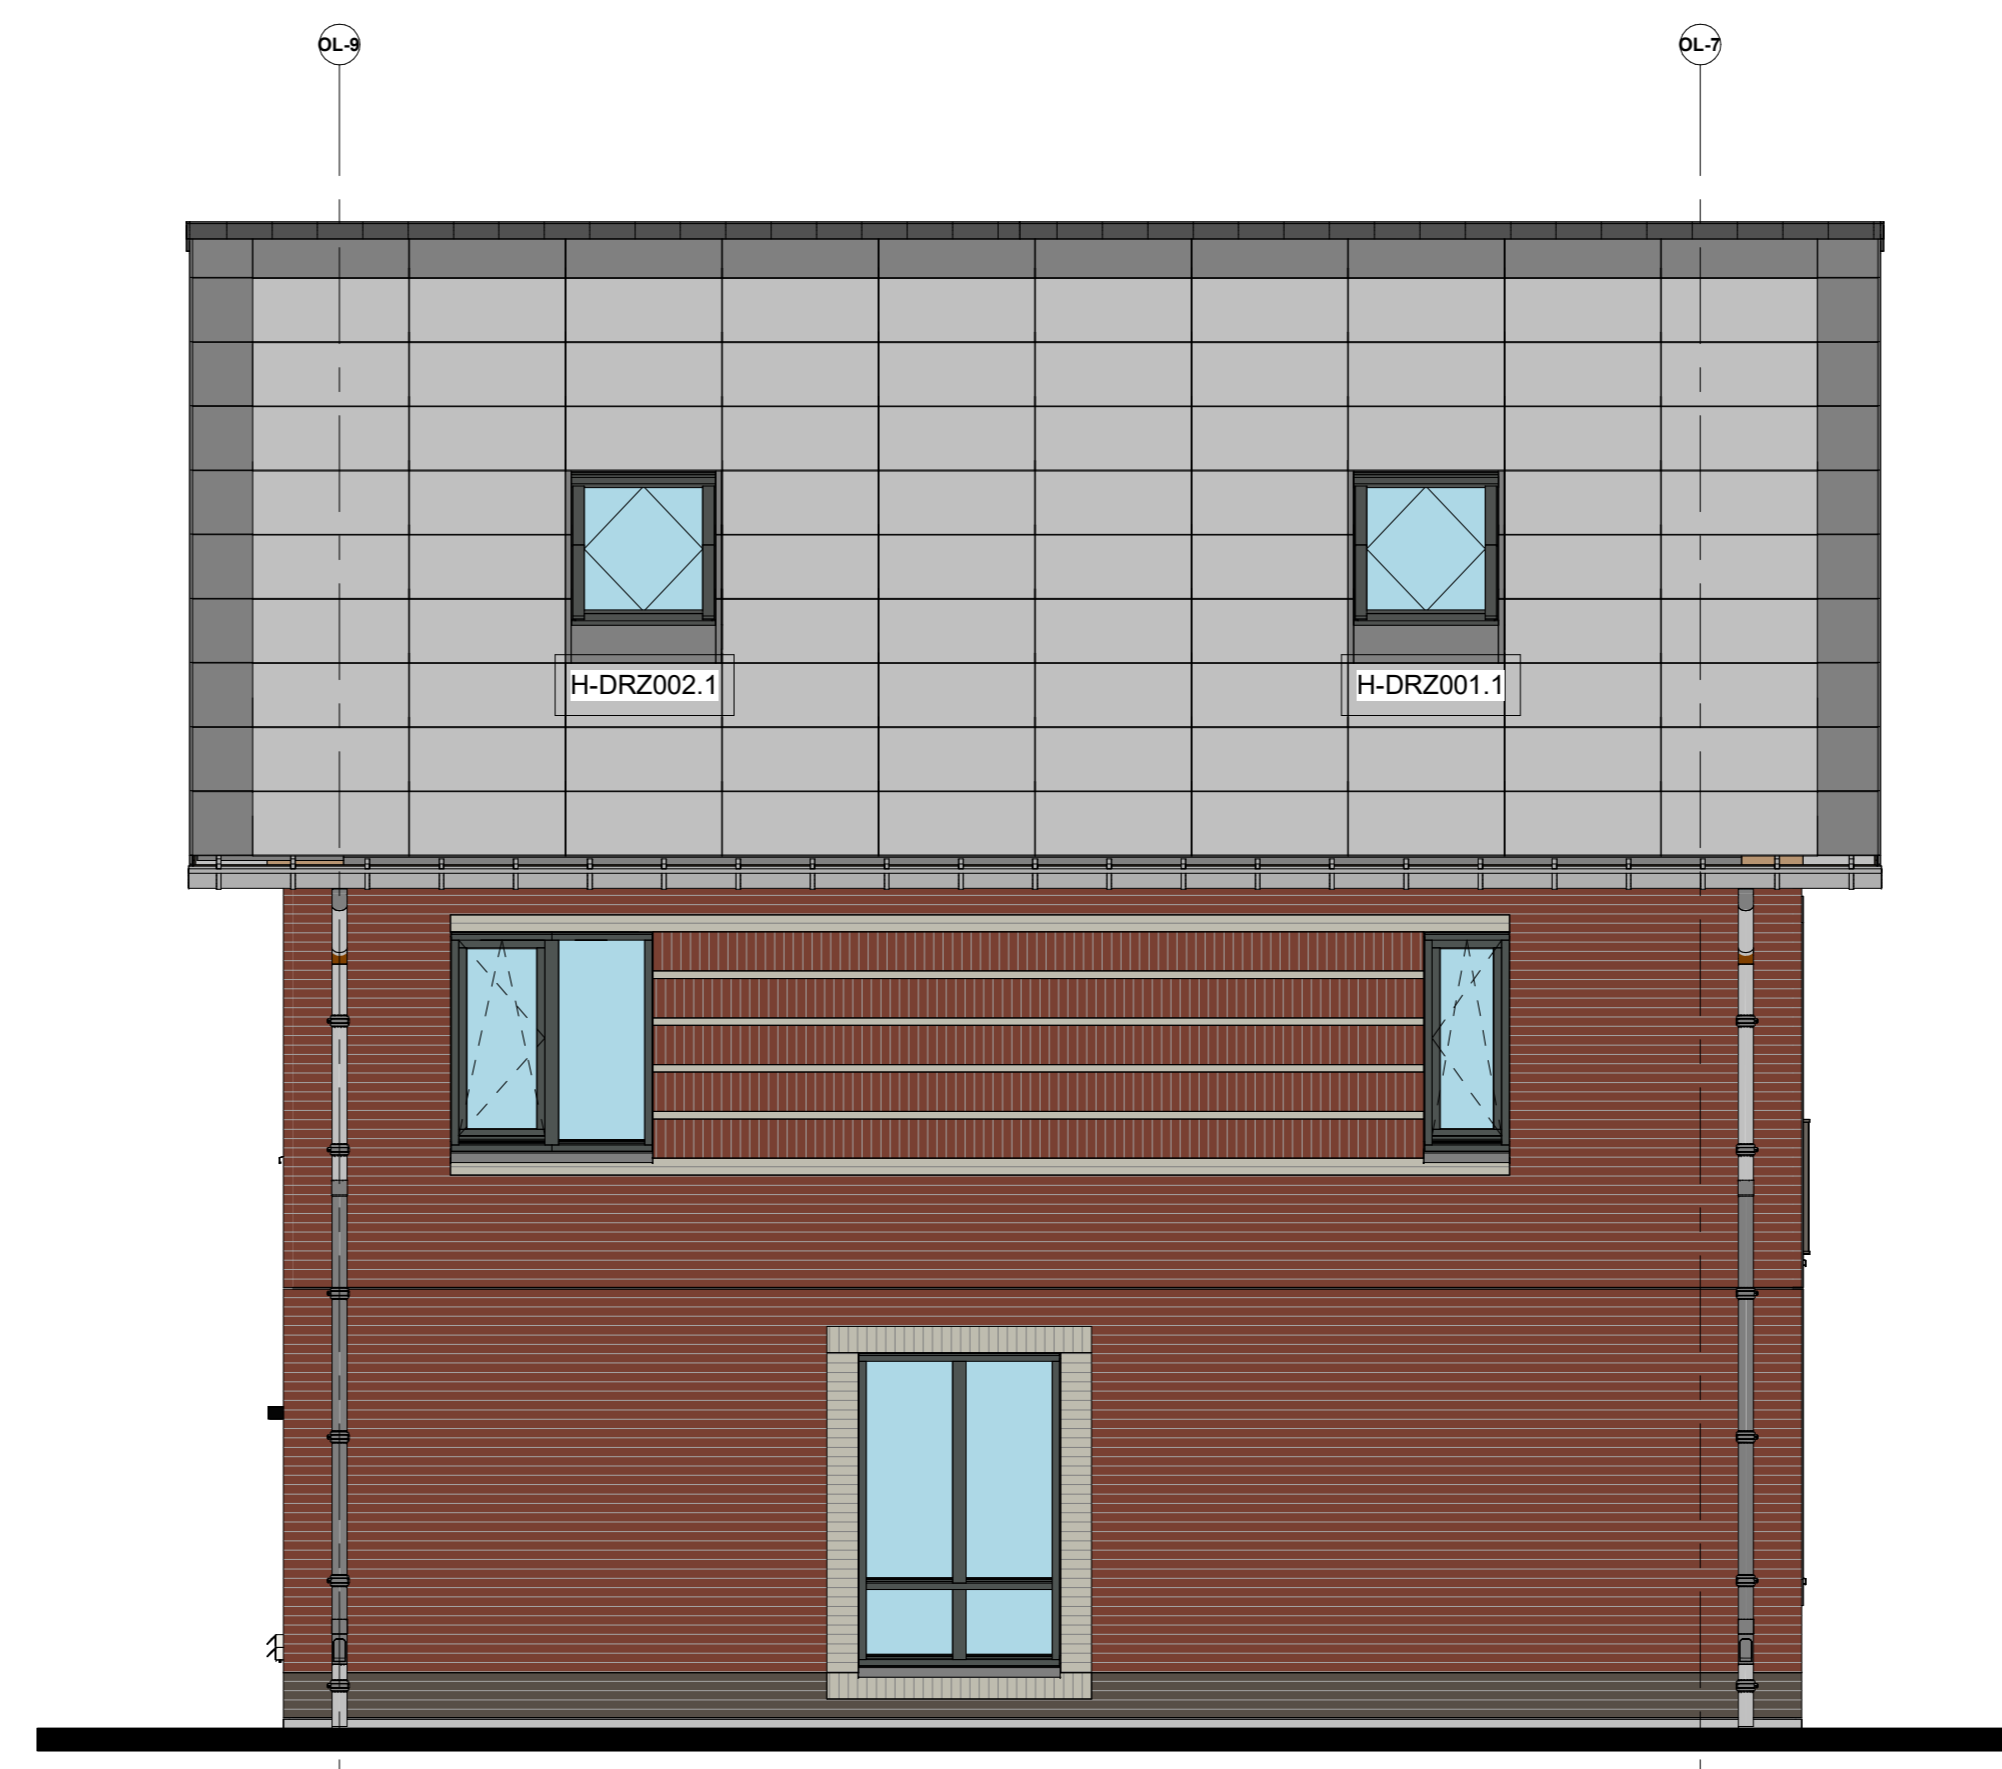


H-DRZ001.1 Dakraam aan de voorzijde van de woning t.p.v. de zijgevel  
H-DRZ002.1 Dakraam aan de achterzijde van de woning t.p.v. de zijgevel

**Linkerzijgevel**

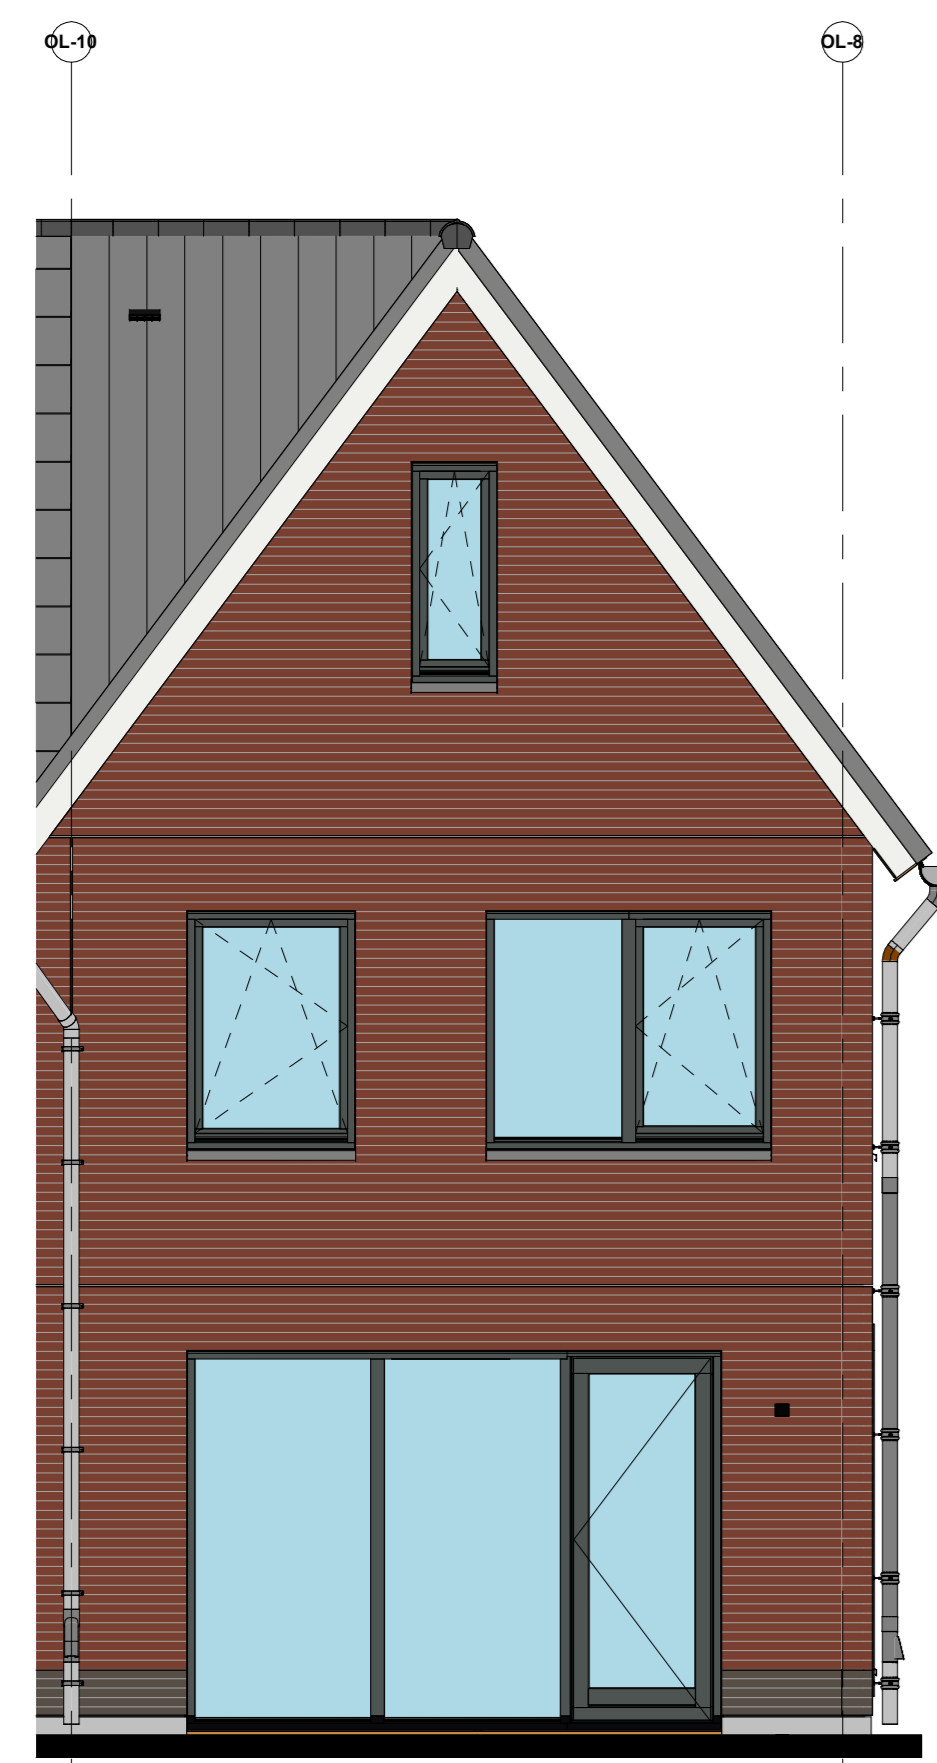


H-AG5001 Basis

**Achtergevel**

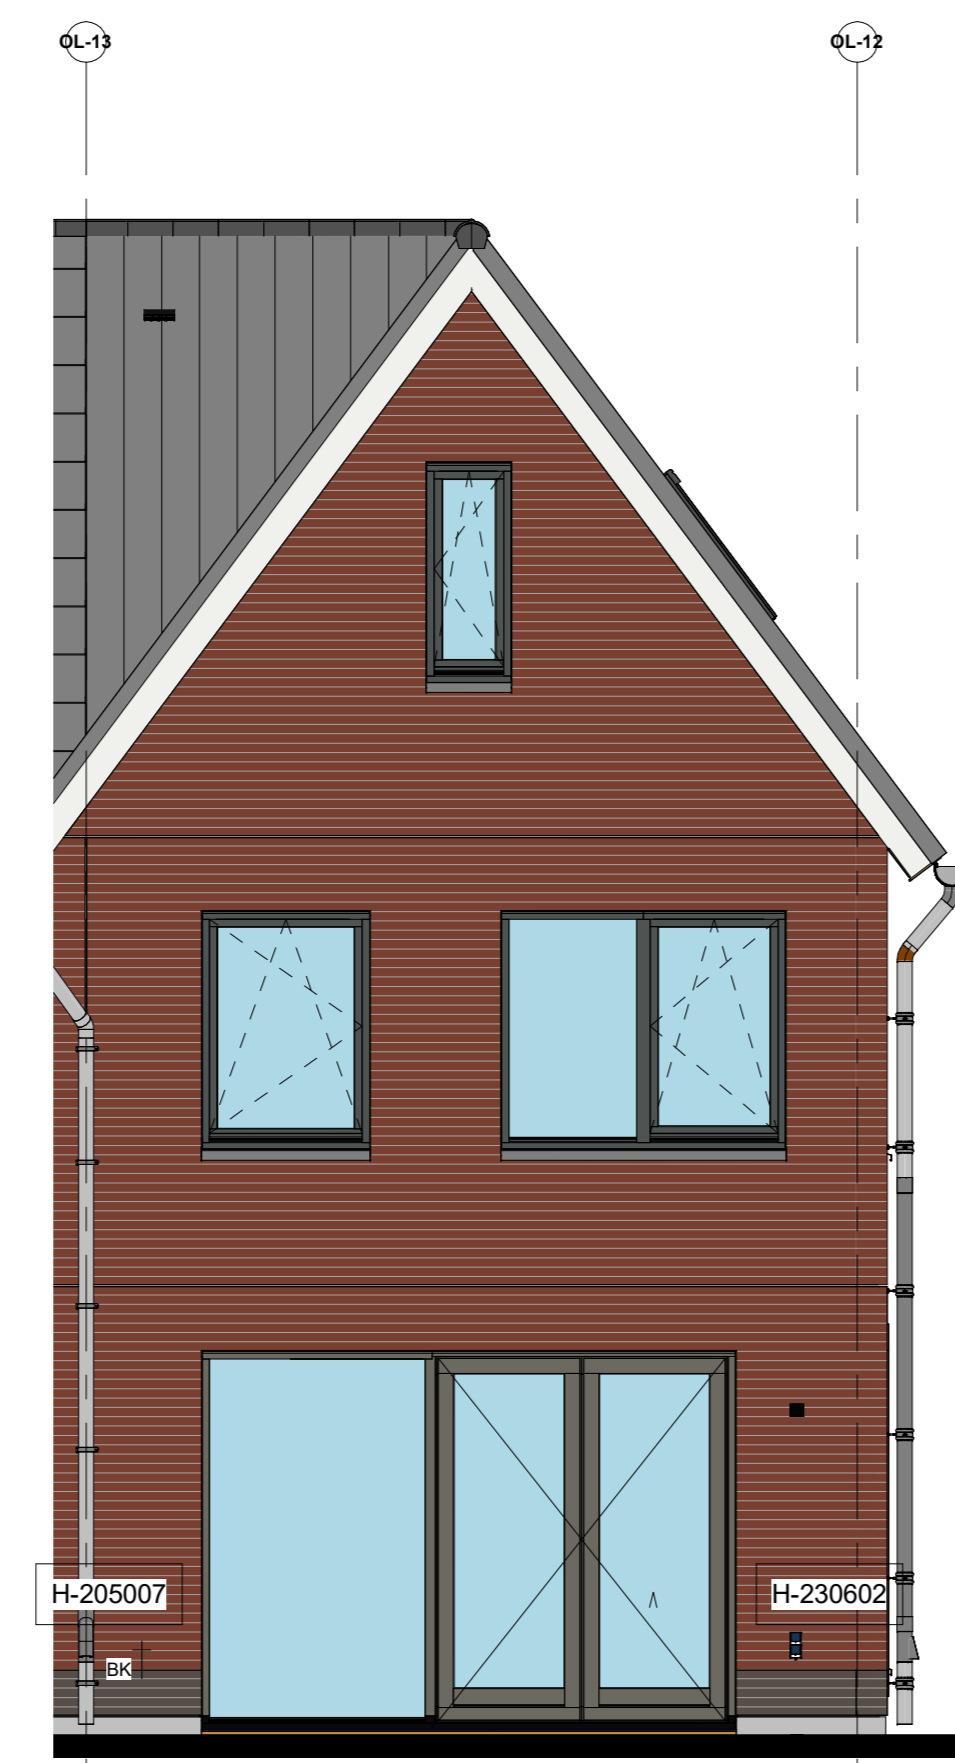

H-205007 Bulenkraan in de achtergevel  
H-AG5002 Achtergevel voorzien van dubbele openslaande deuren en 1 zijlicht  
H-230602 Spatwaterdichte wandcontactdoos achtergevel

**Achtergevel**

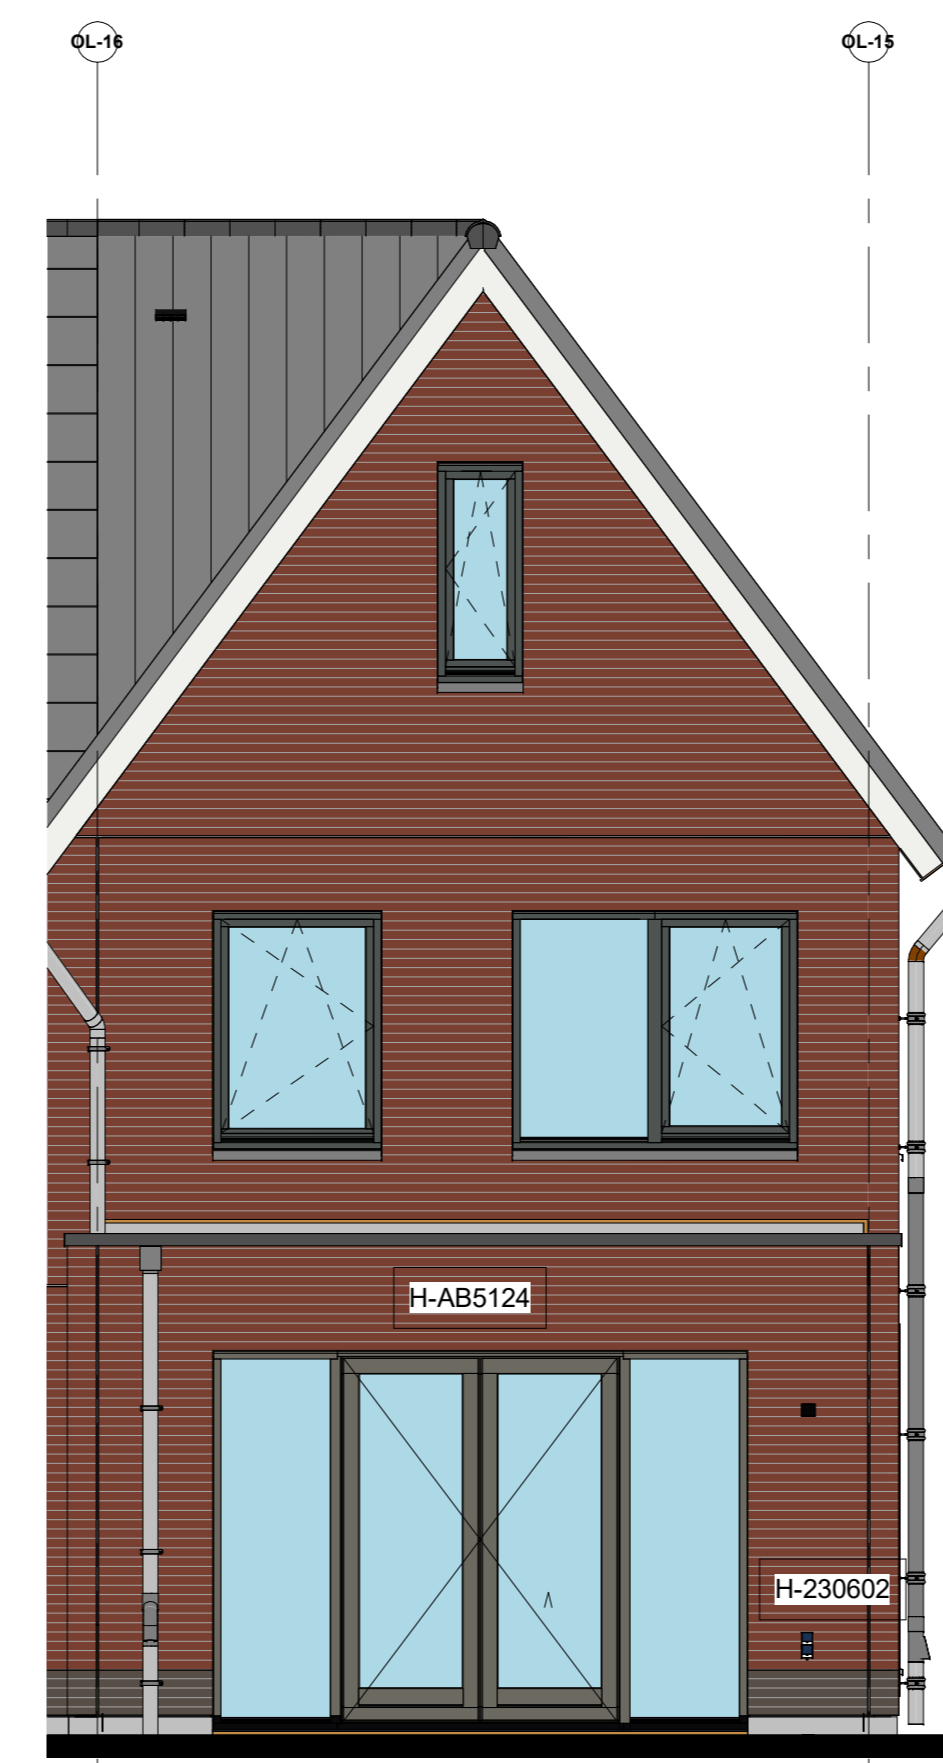

H-AB5124 Aanbouw aan de achterzijde, over de volledige breedte, lang 2400mm  
H-AG5003 Achtergevel voorzien van dubbele openslaande deuren en 2 zijlichten  
H-230602 Spatwaterdichte wandcontactdoos achtergevel

**Achtergevel**