





voorgevel - noord-oostgevel

schaal 1 : 100

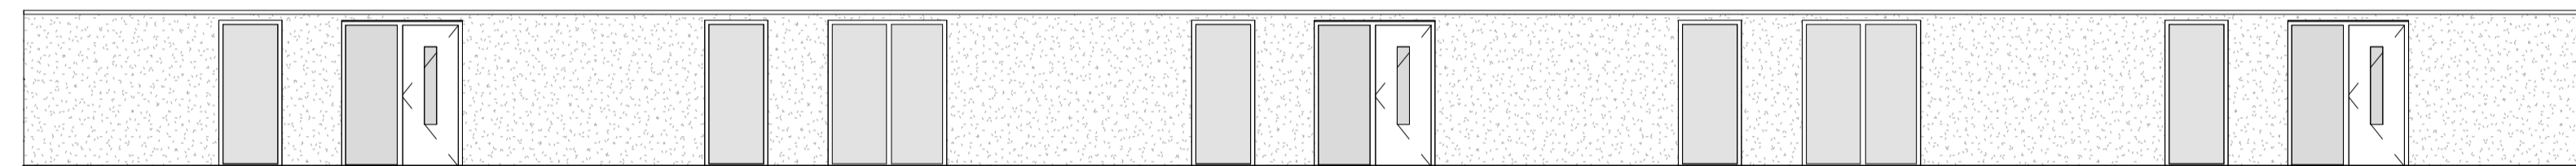

voorgevel galerij begane grond bnr. 204, 205 en 206 (achter galerijpuien)

schaal 1 : 100

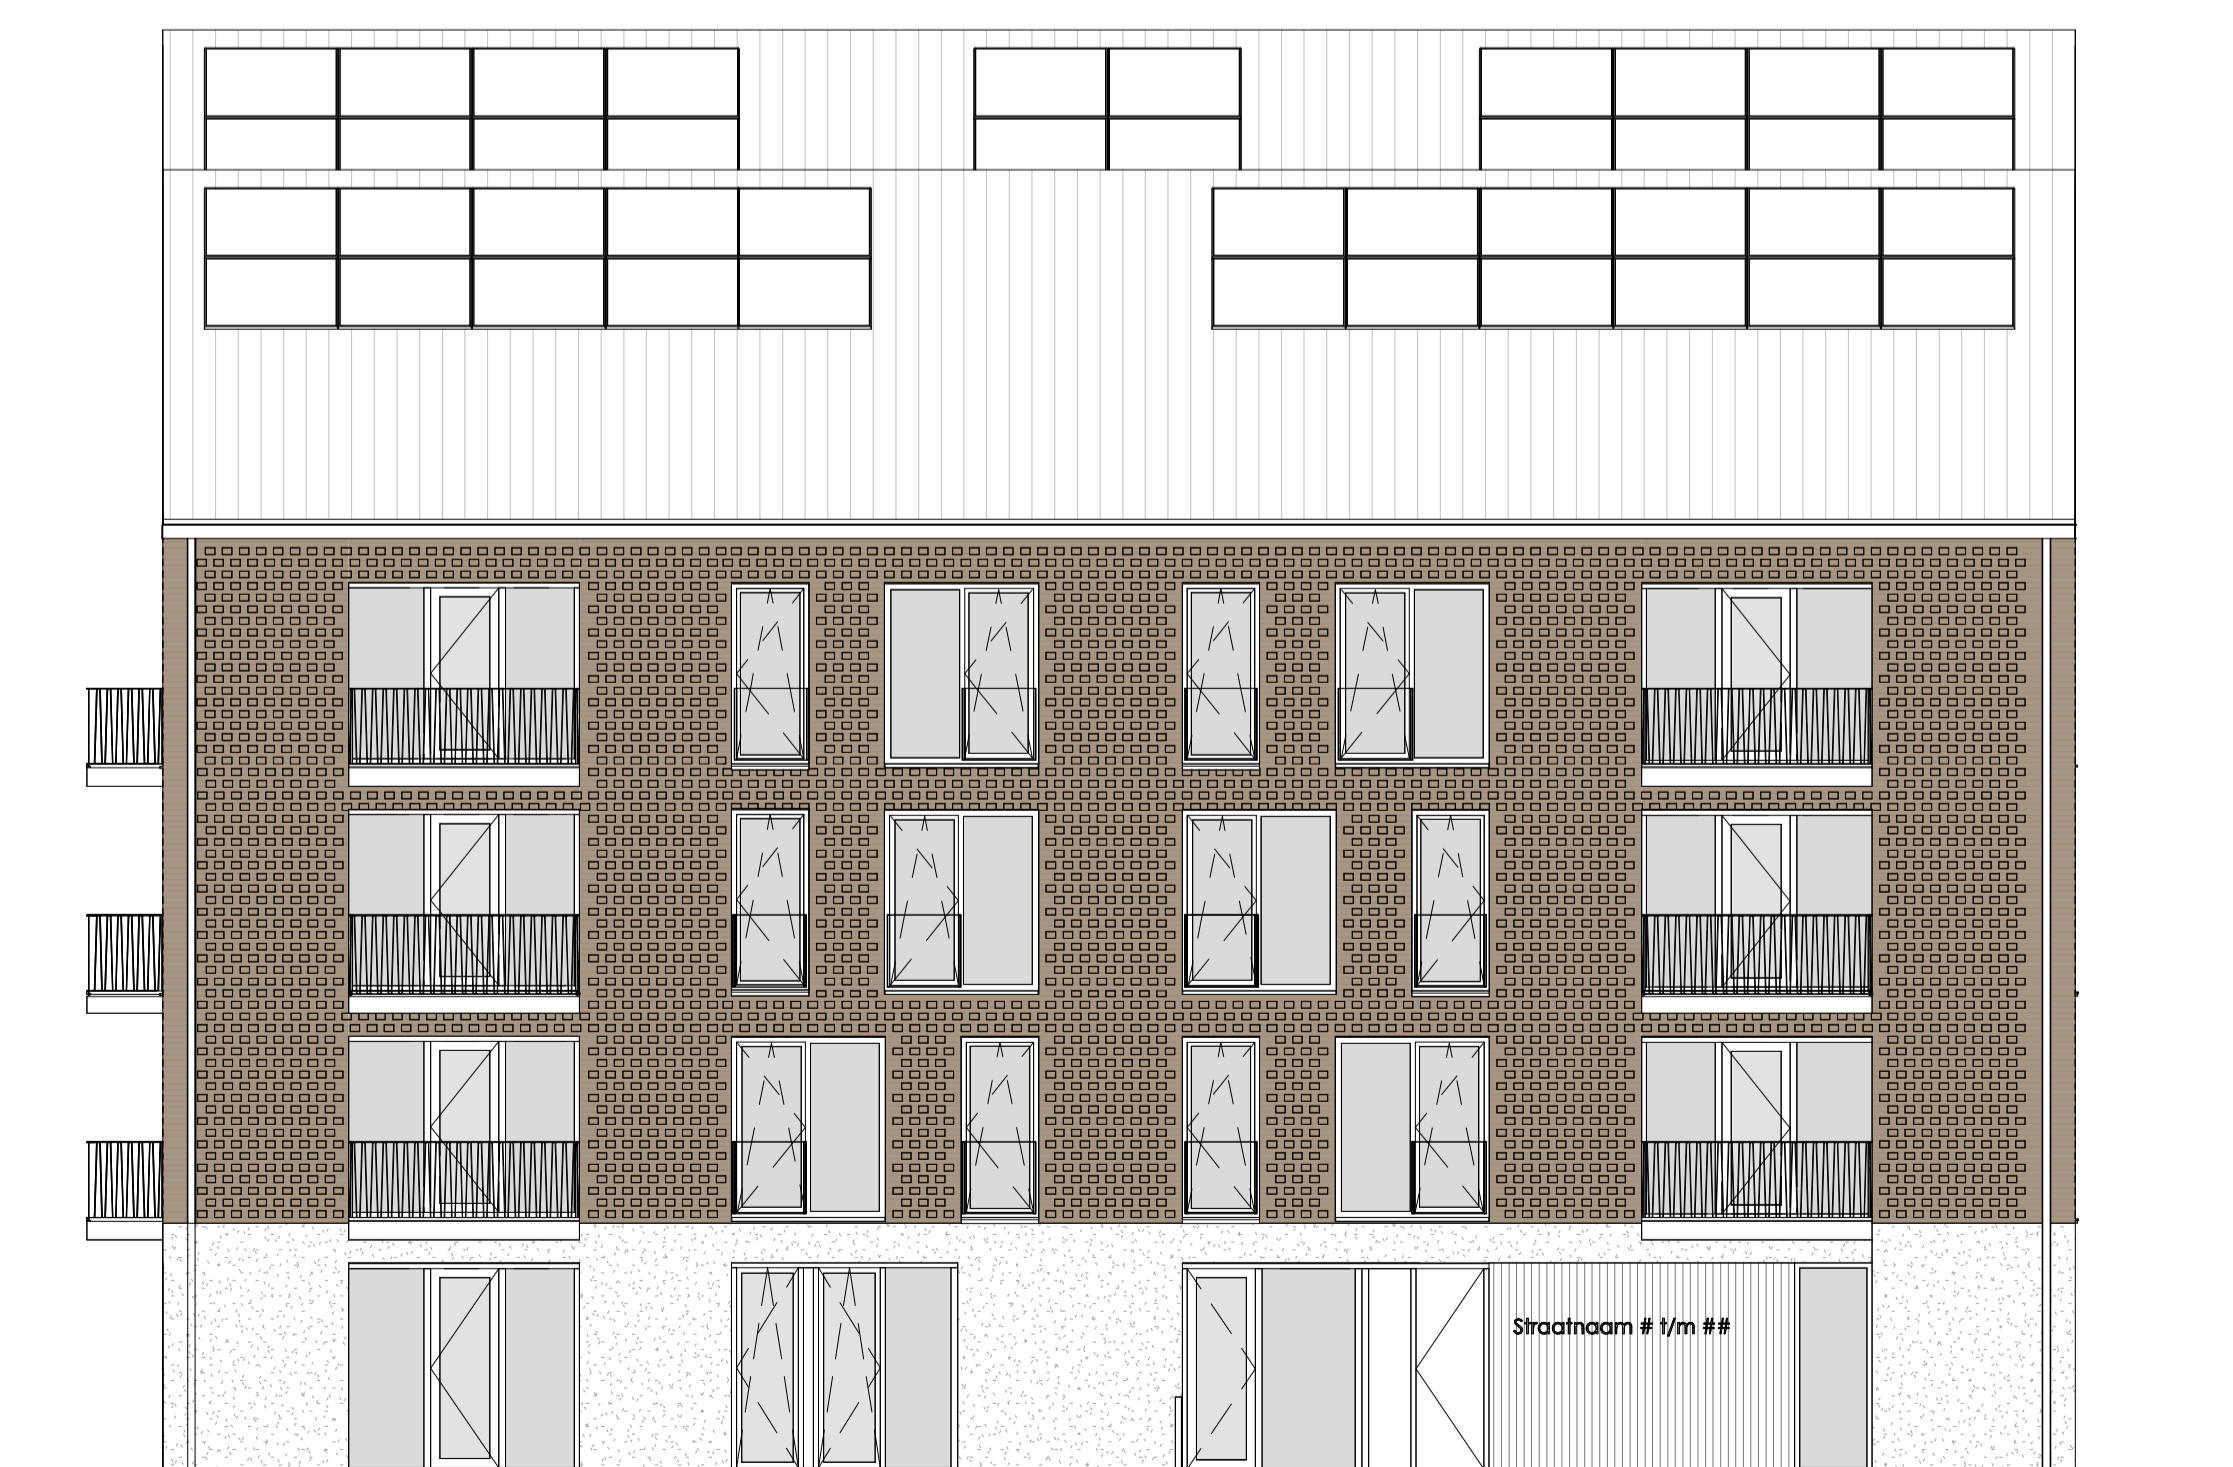

linker zijgevel - zuid-oostgevel

schaal 1 : 100

Voor- en linkerzijgevel

Woningtype
A t/m E

BUITENVEEN
FASE 2

Project : AALSMEER 30 KOOPAPPARTEMENTEN

Bouwnummers : 201 t/m 230

Schaal : zie tekening

Datum : 01 december 2025

Tekeningnummer : VK-07

