




type M1sp
bnr get: 537

type K1sp
bnr get: 538

type K1sp
bnr get: 539


type L1
bnr get: 540

VOORGEVEL

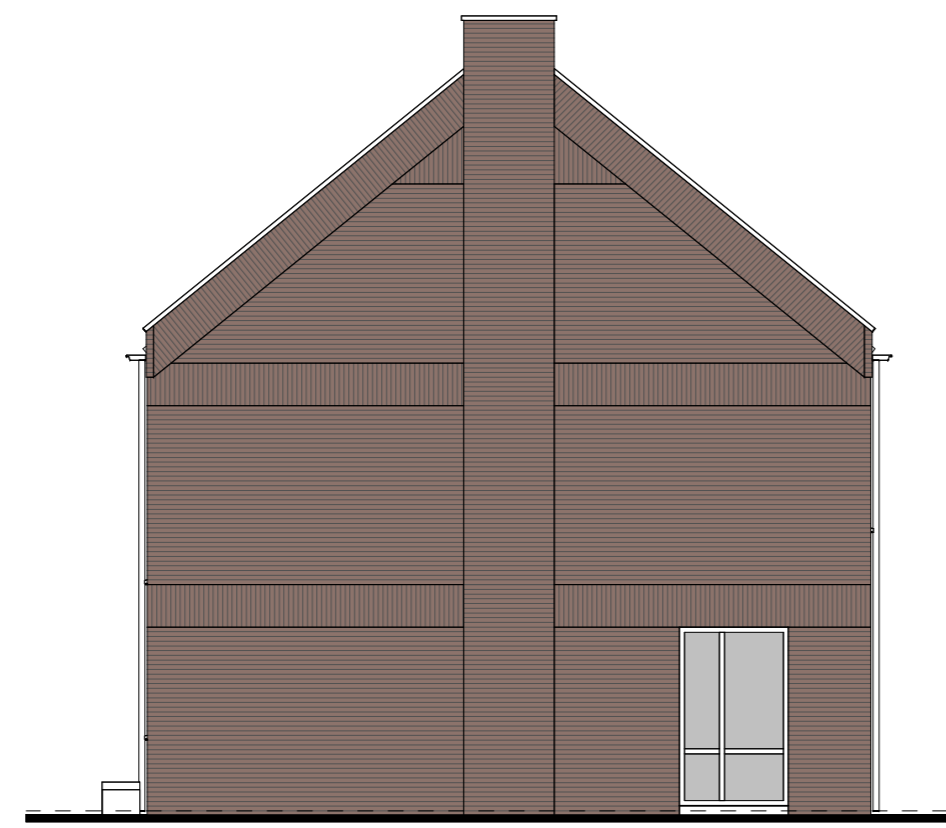

type L1
bnr get: 540

RECHTERGEVEL

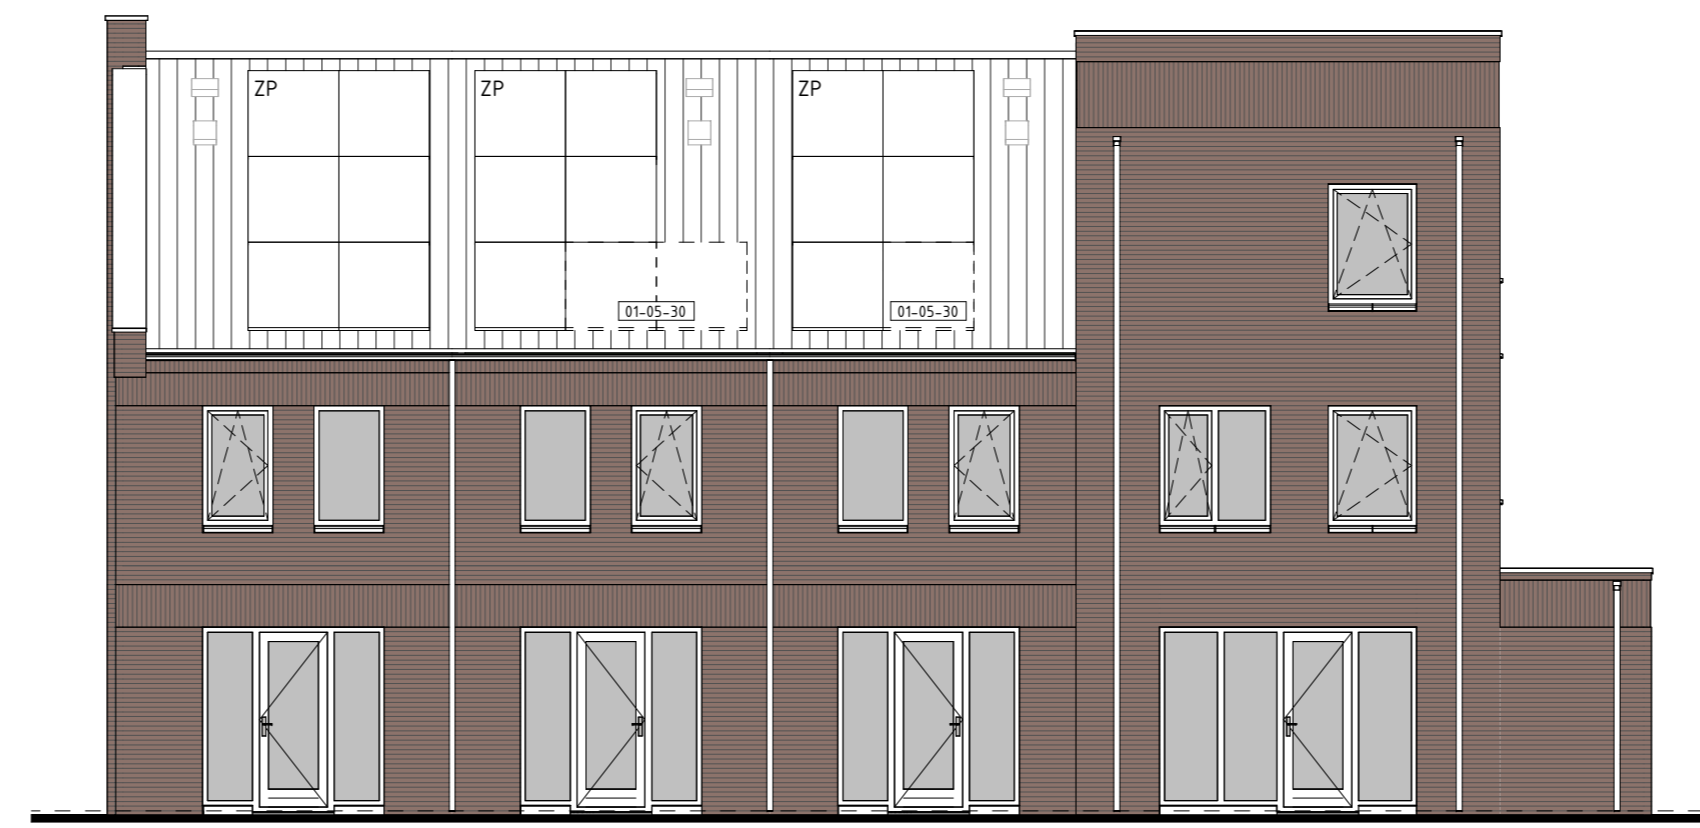

type L1
bnr get: 540

type K1sp
bnr get: 539

type K1sp
bnr get: 538


type M1sp
bnr get: 537

ACHTERGEVEL




type M1sp
bnr get: 537

LINKERGEVEL

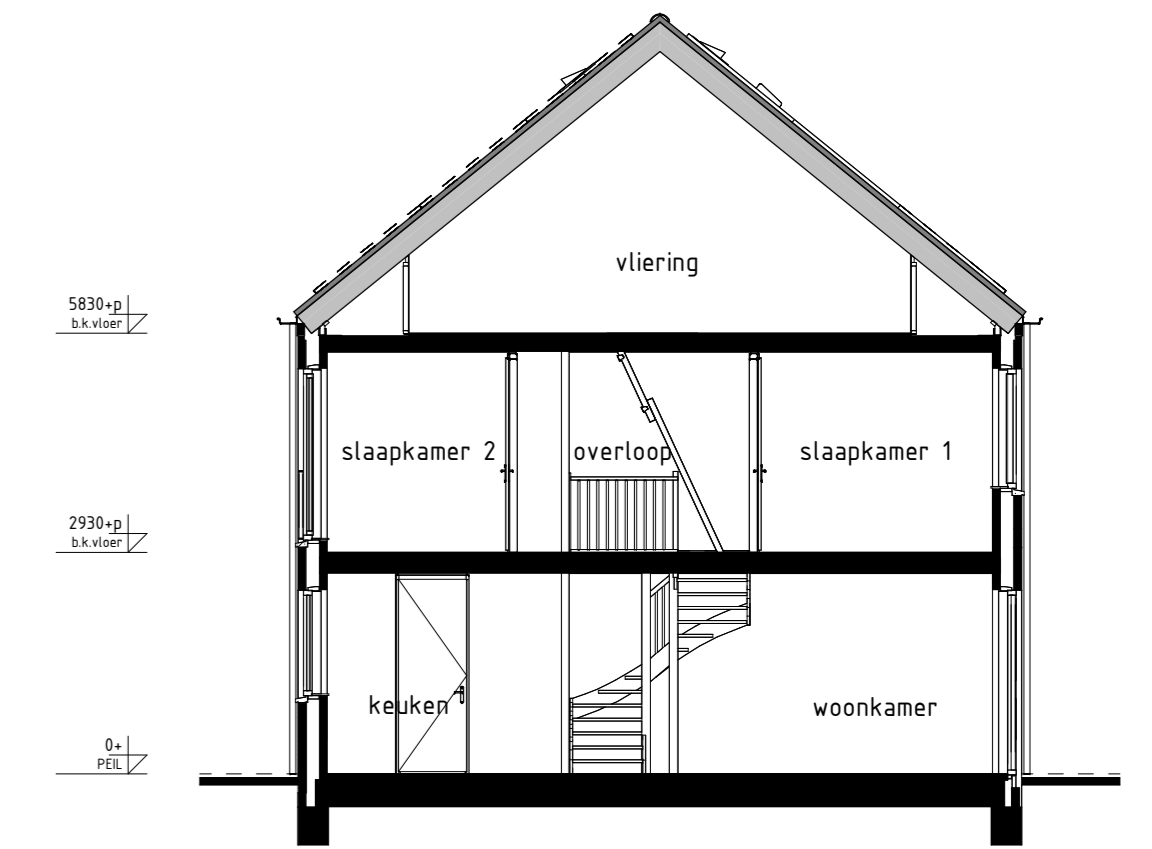

type K1sp, L1
bnr get: 540
bnr gesp: 538, 539

DOORSNEDE L1-L1

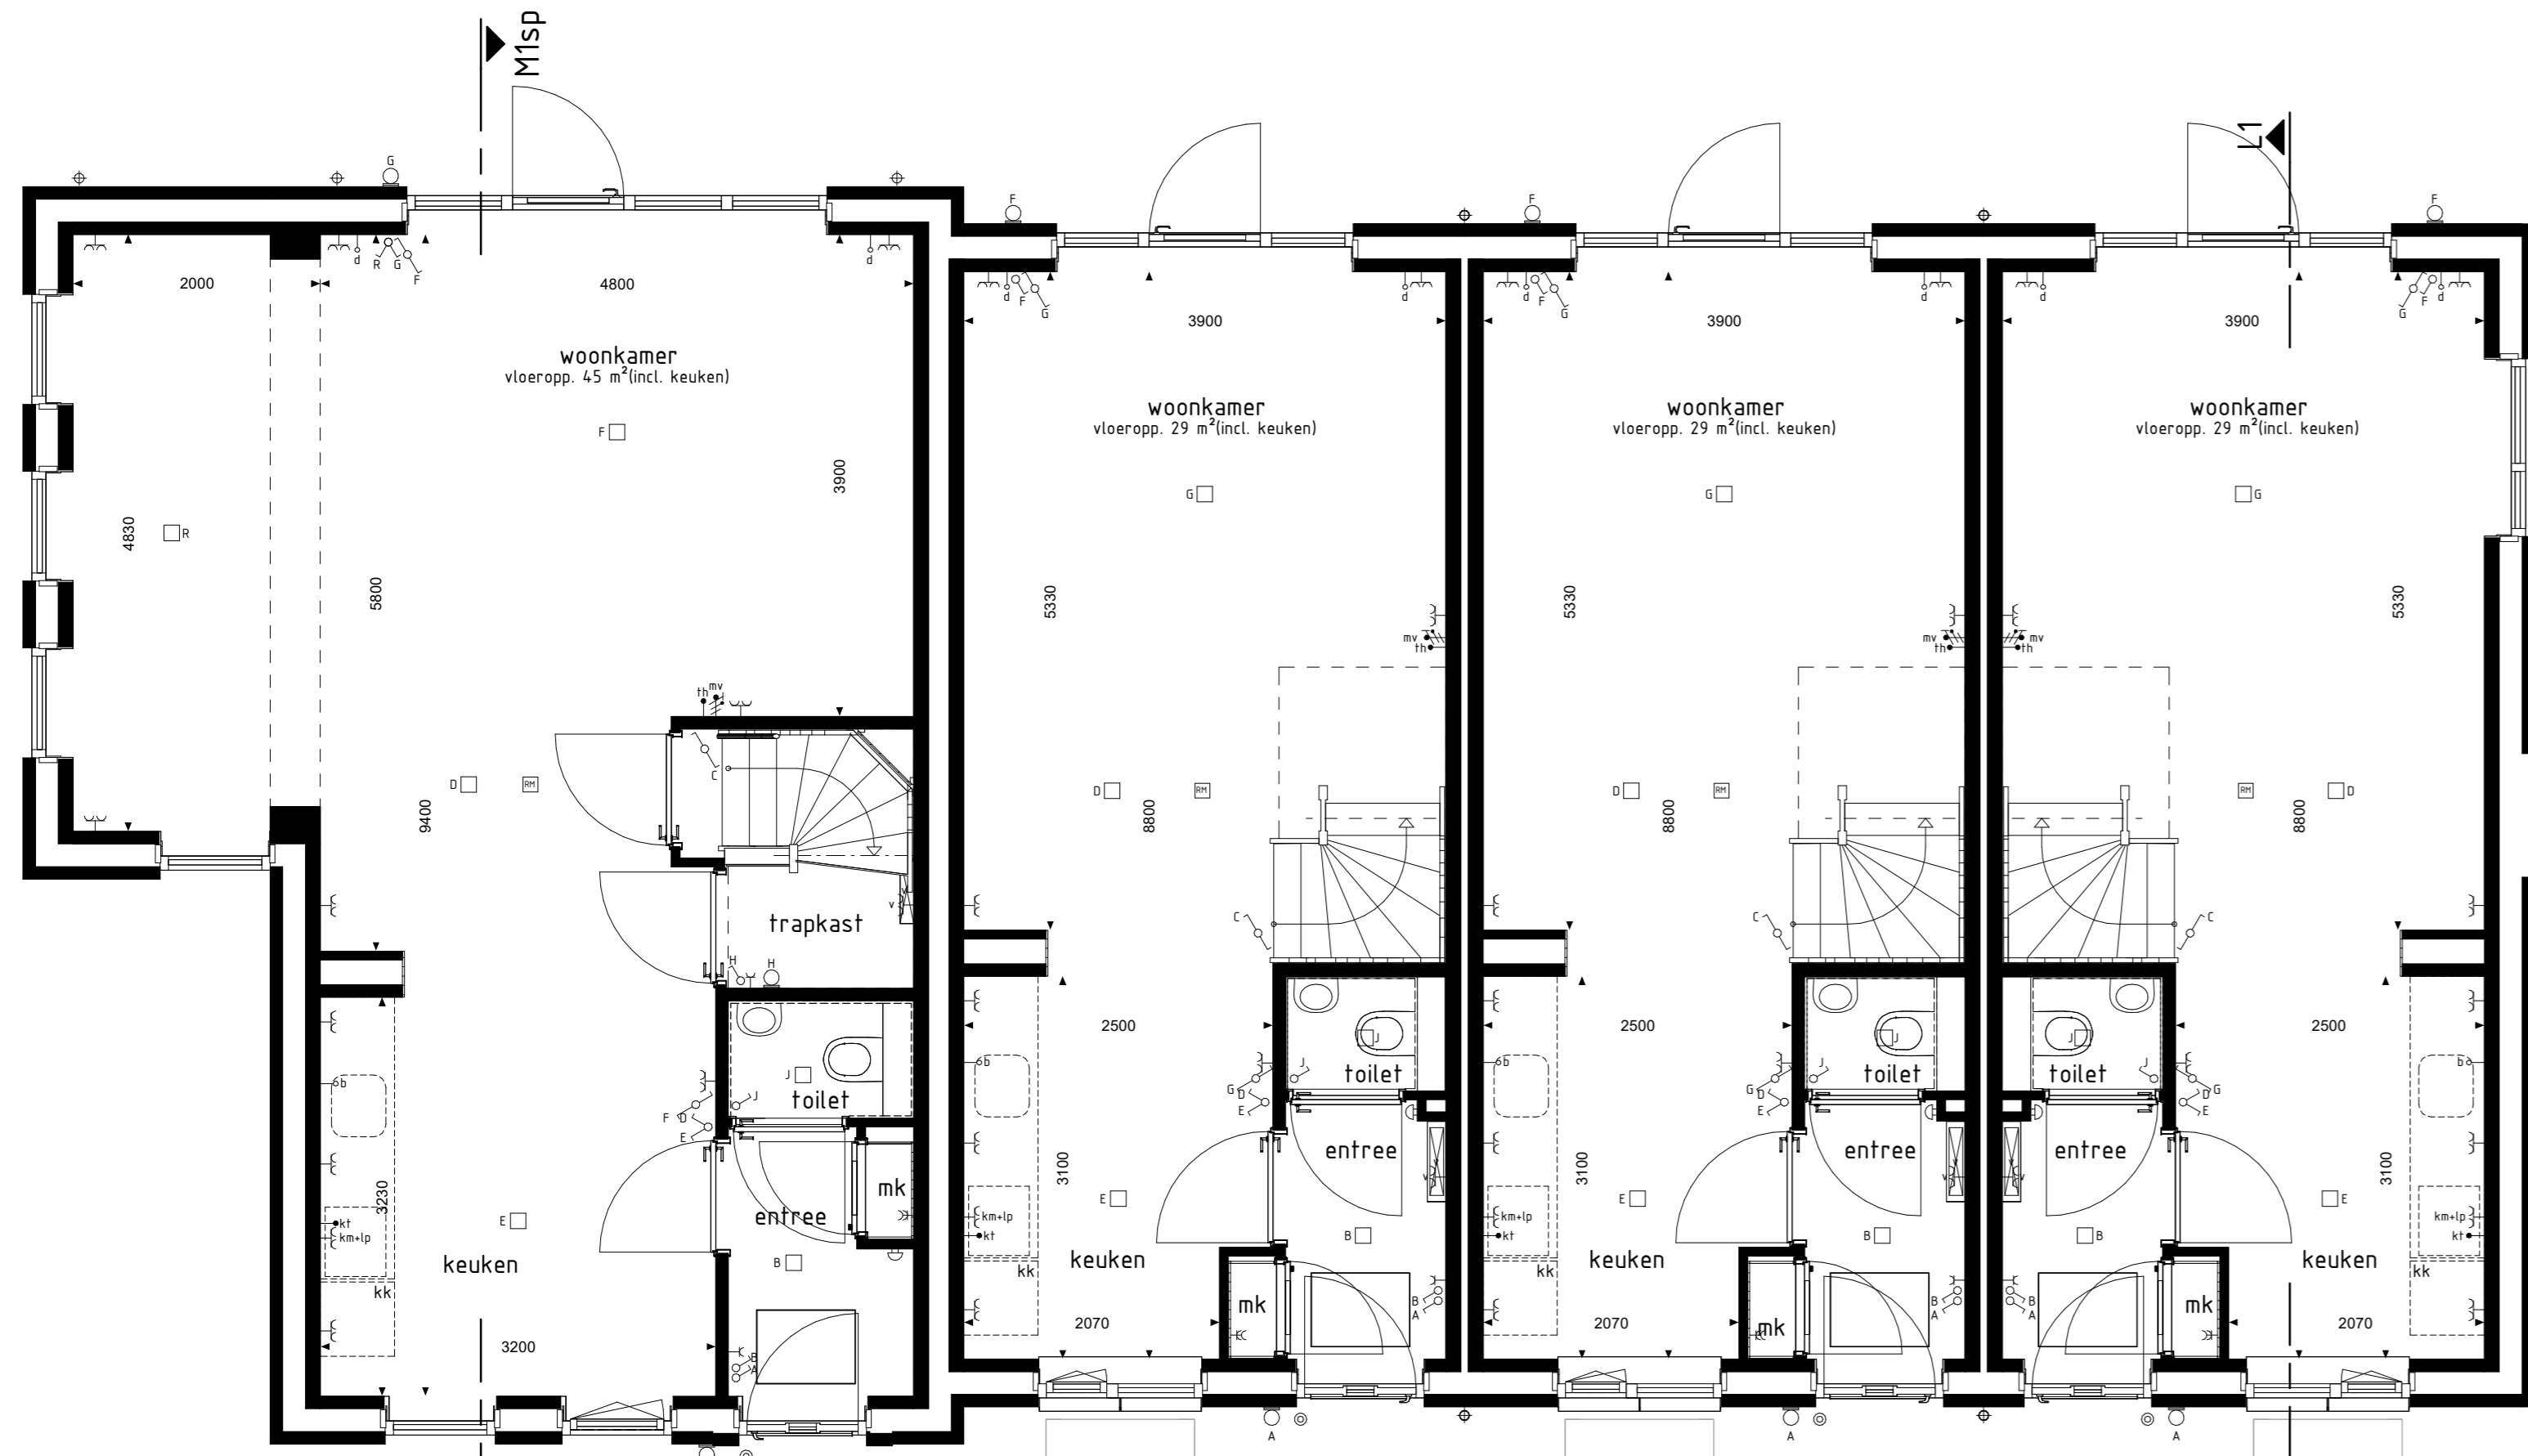


type M1sp
bnr get: 537

type K1sp
bnr get: 538

type K1sp
bnr get: 539

type L1
bnr get: 540

BEGANE GROND

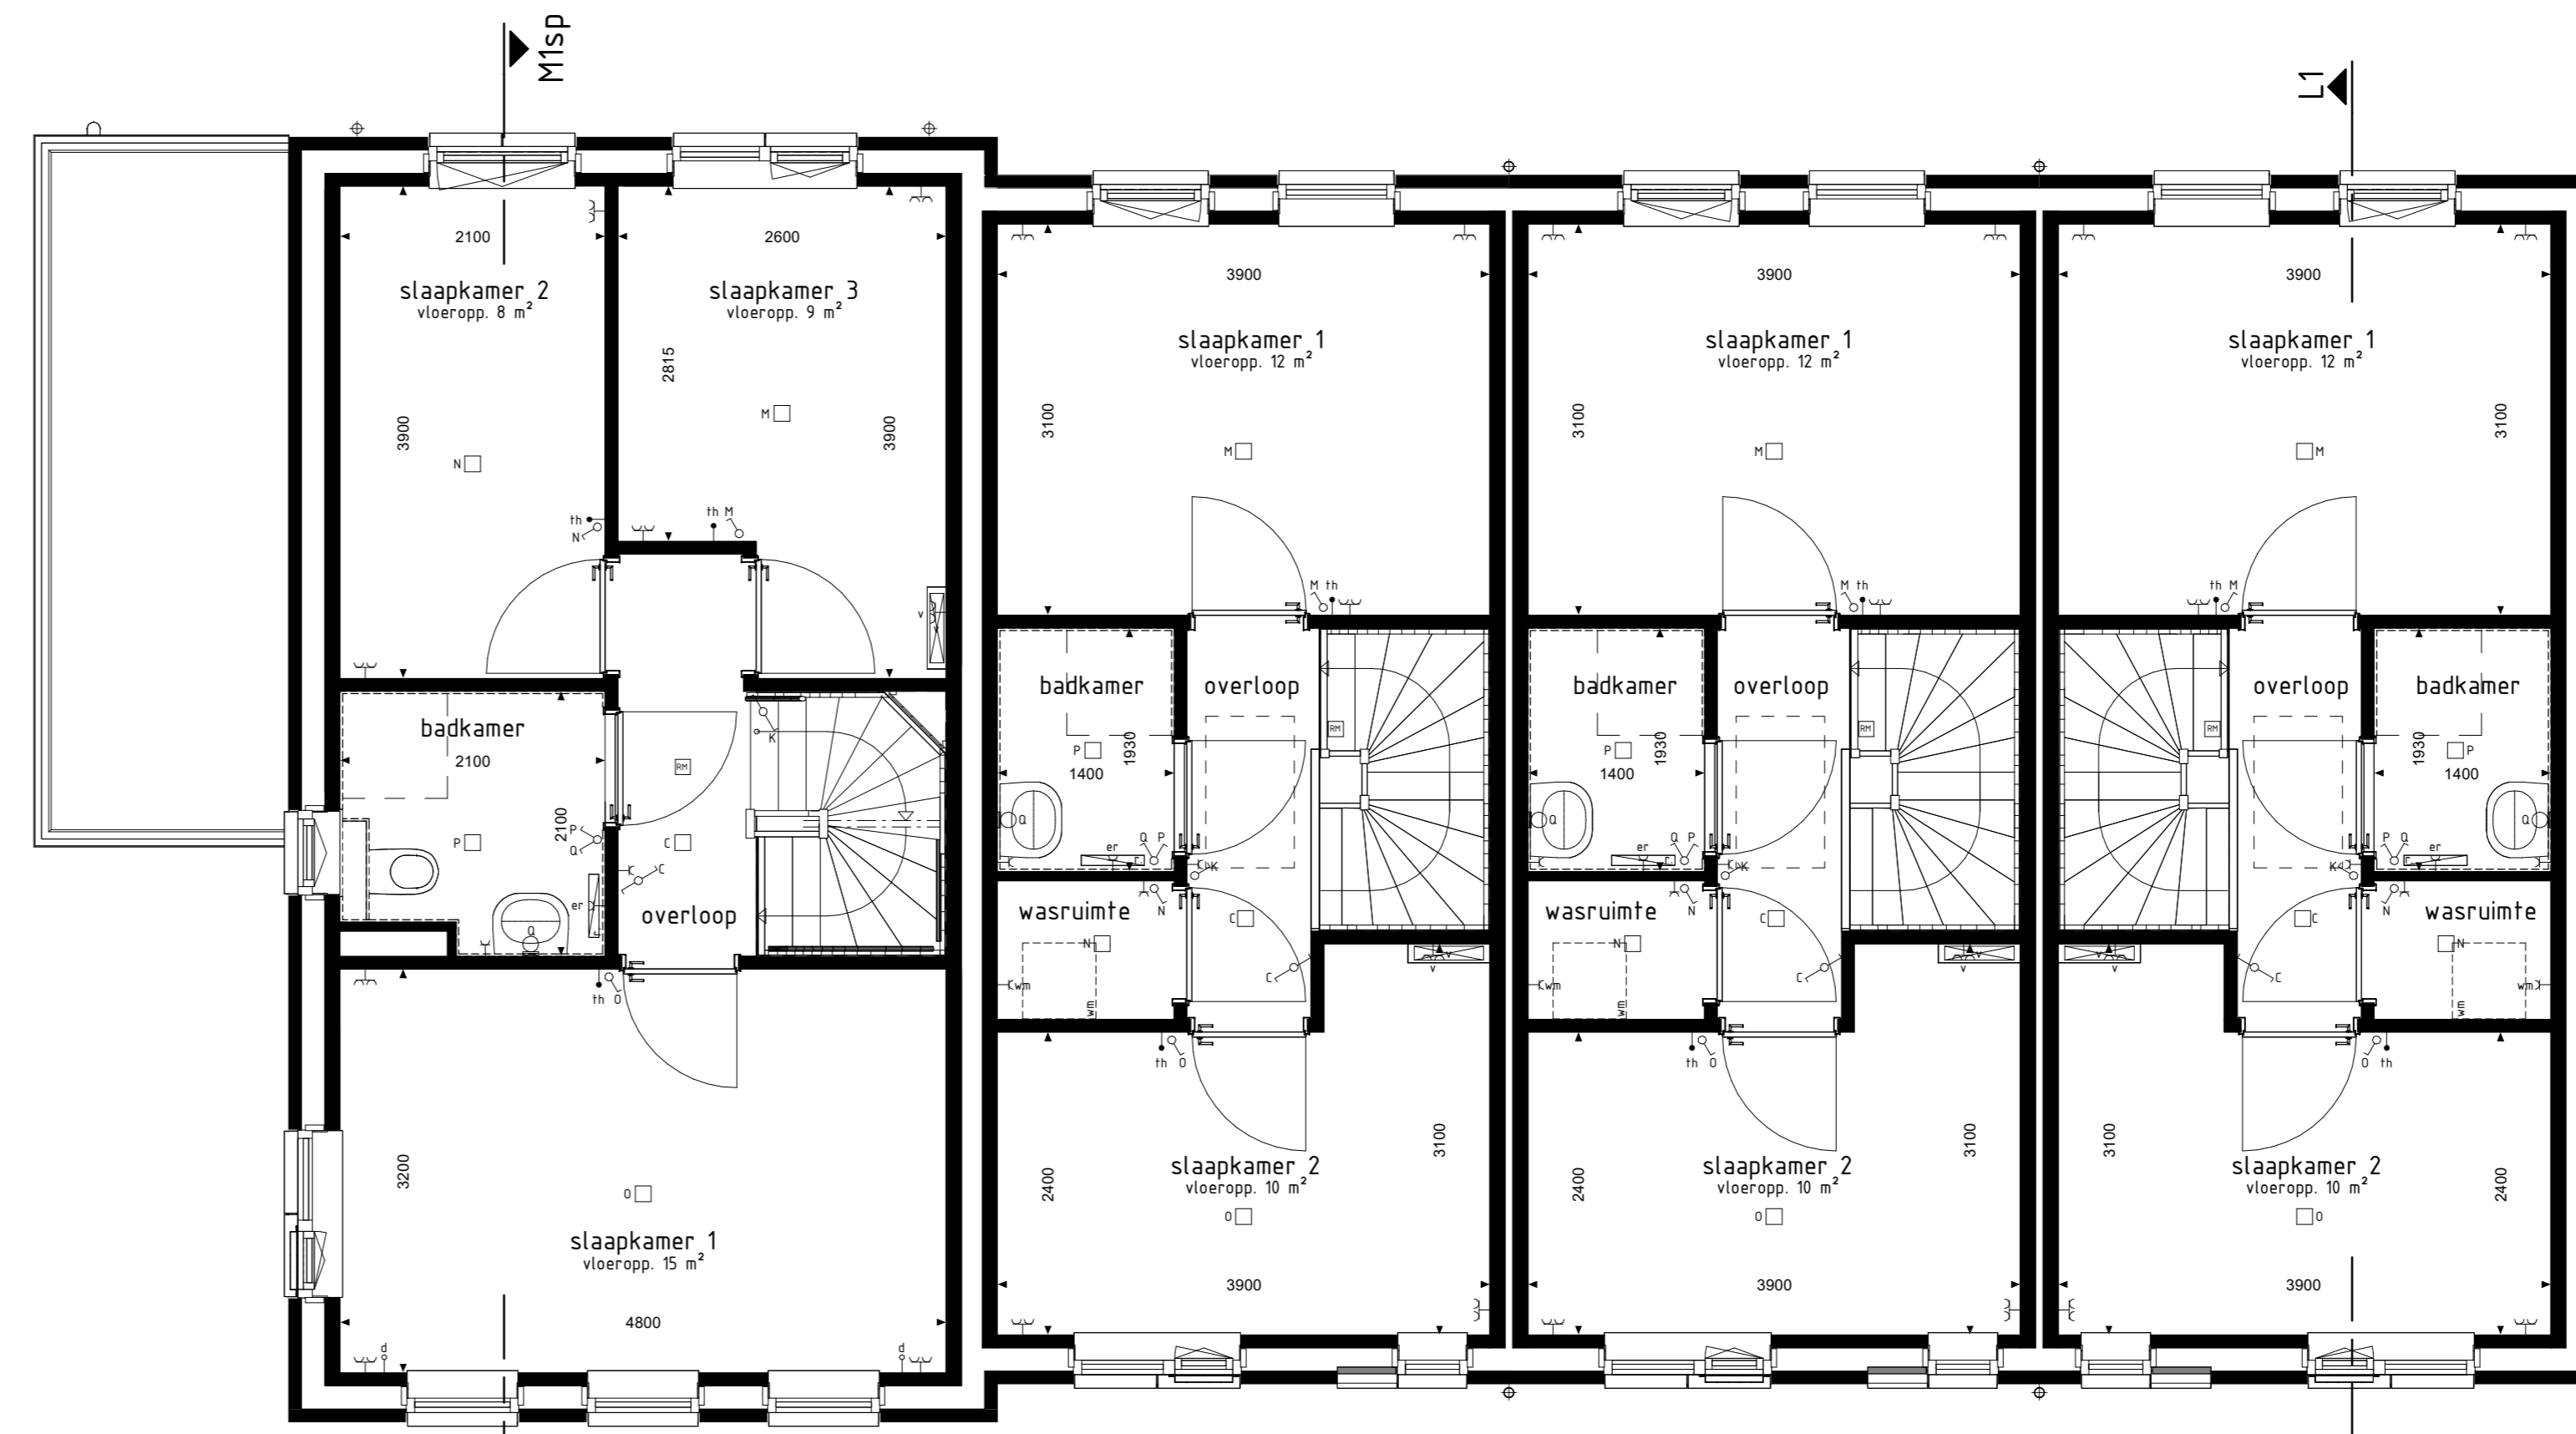


type M1sp
bnr get: 537

type K1sp
bnr get: 538

type K1sp
bnr get: 539


type L1
bnr get: 540

1e VERDIEPING

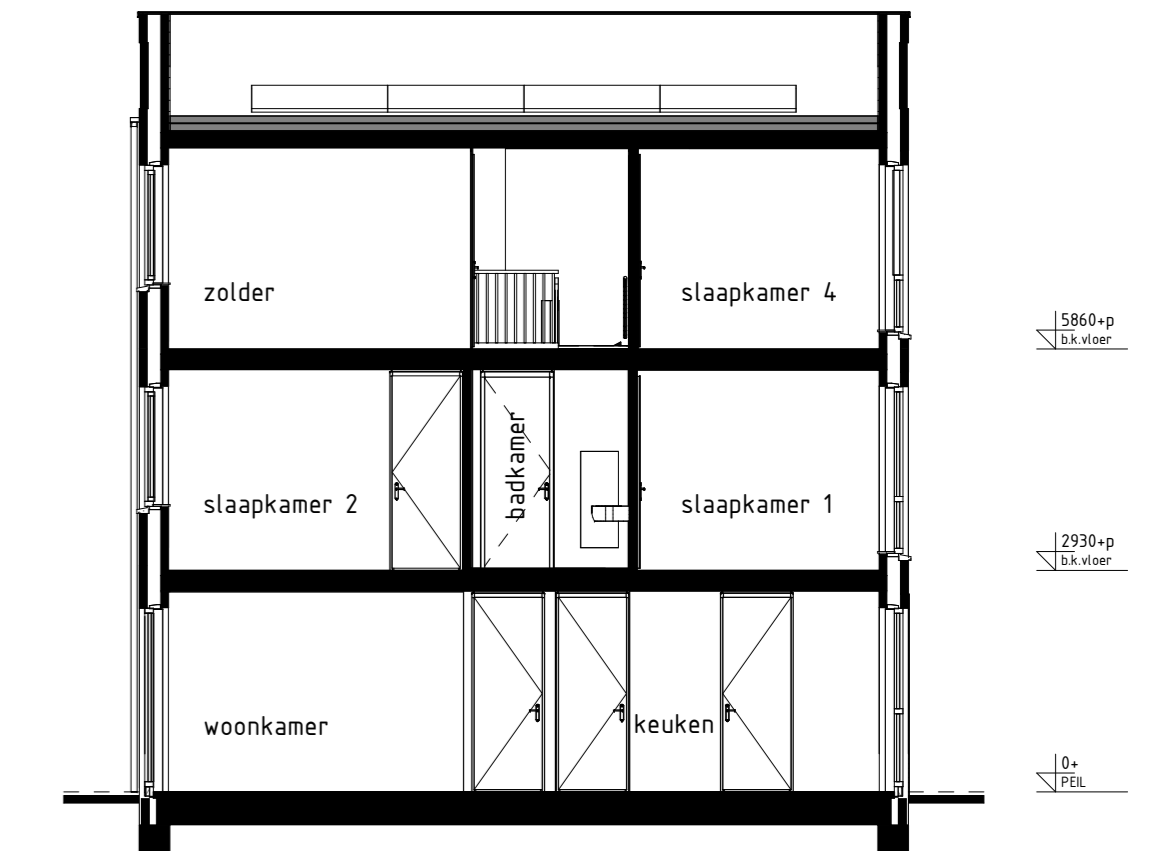

type M1sp
bnr get: 537

DOORSNEDE M1sp-M1sp

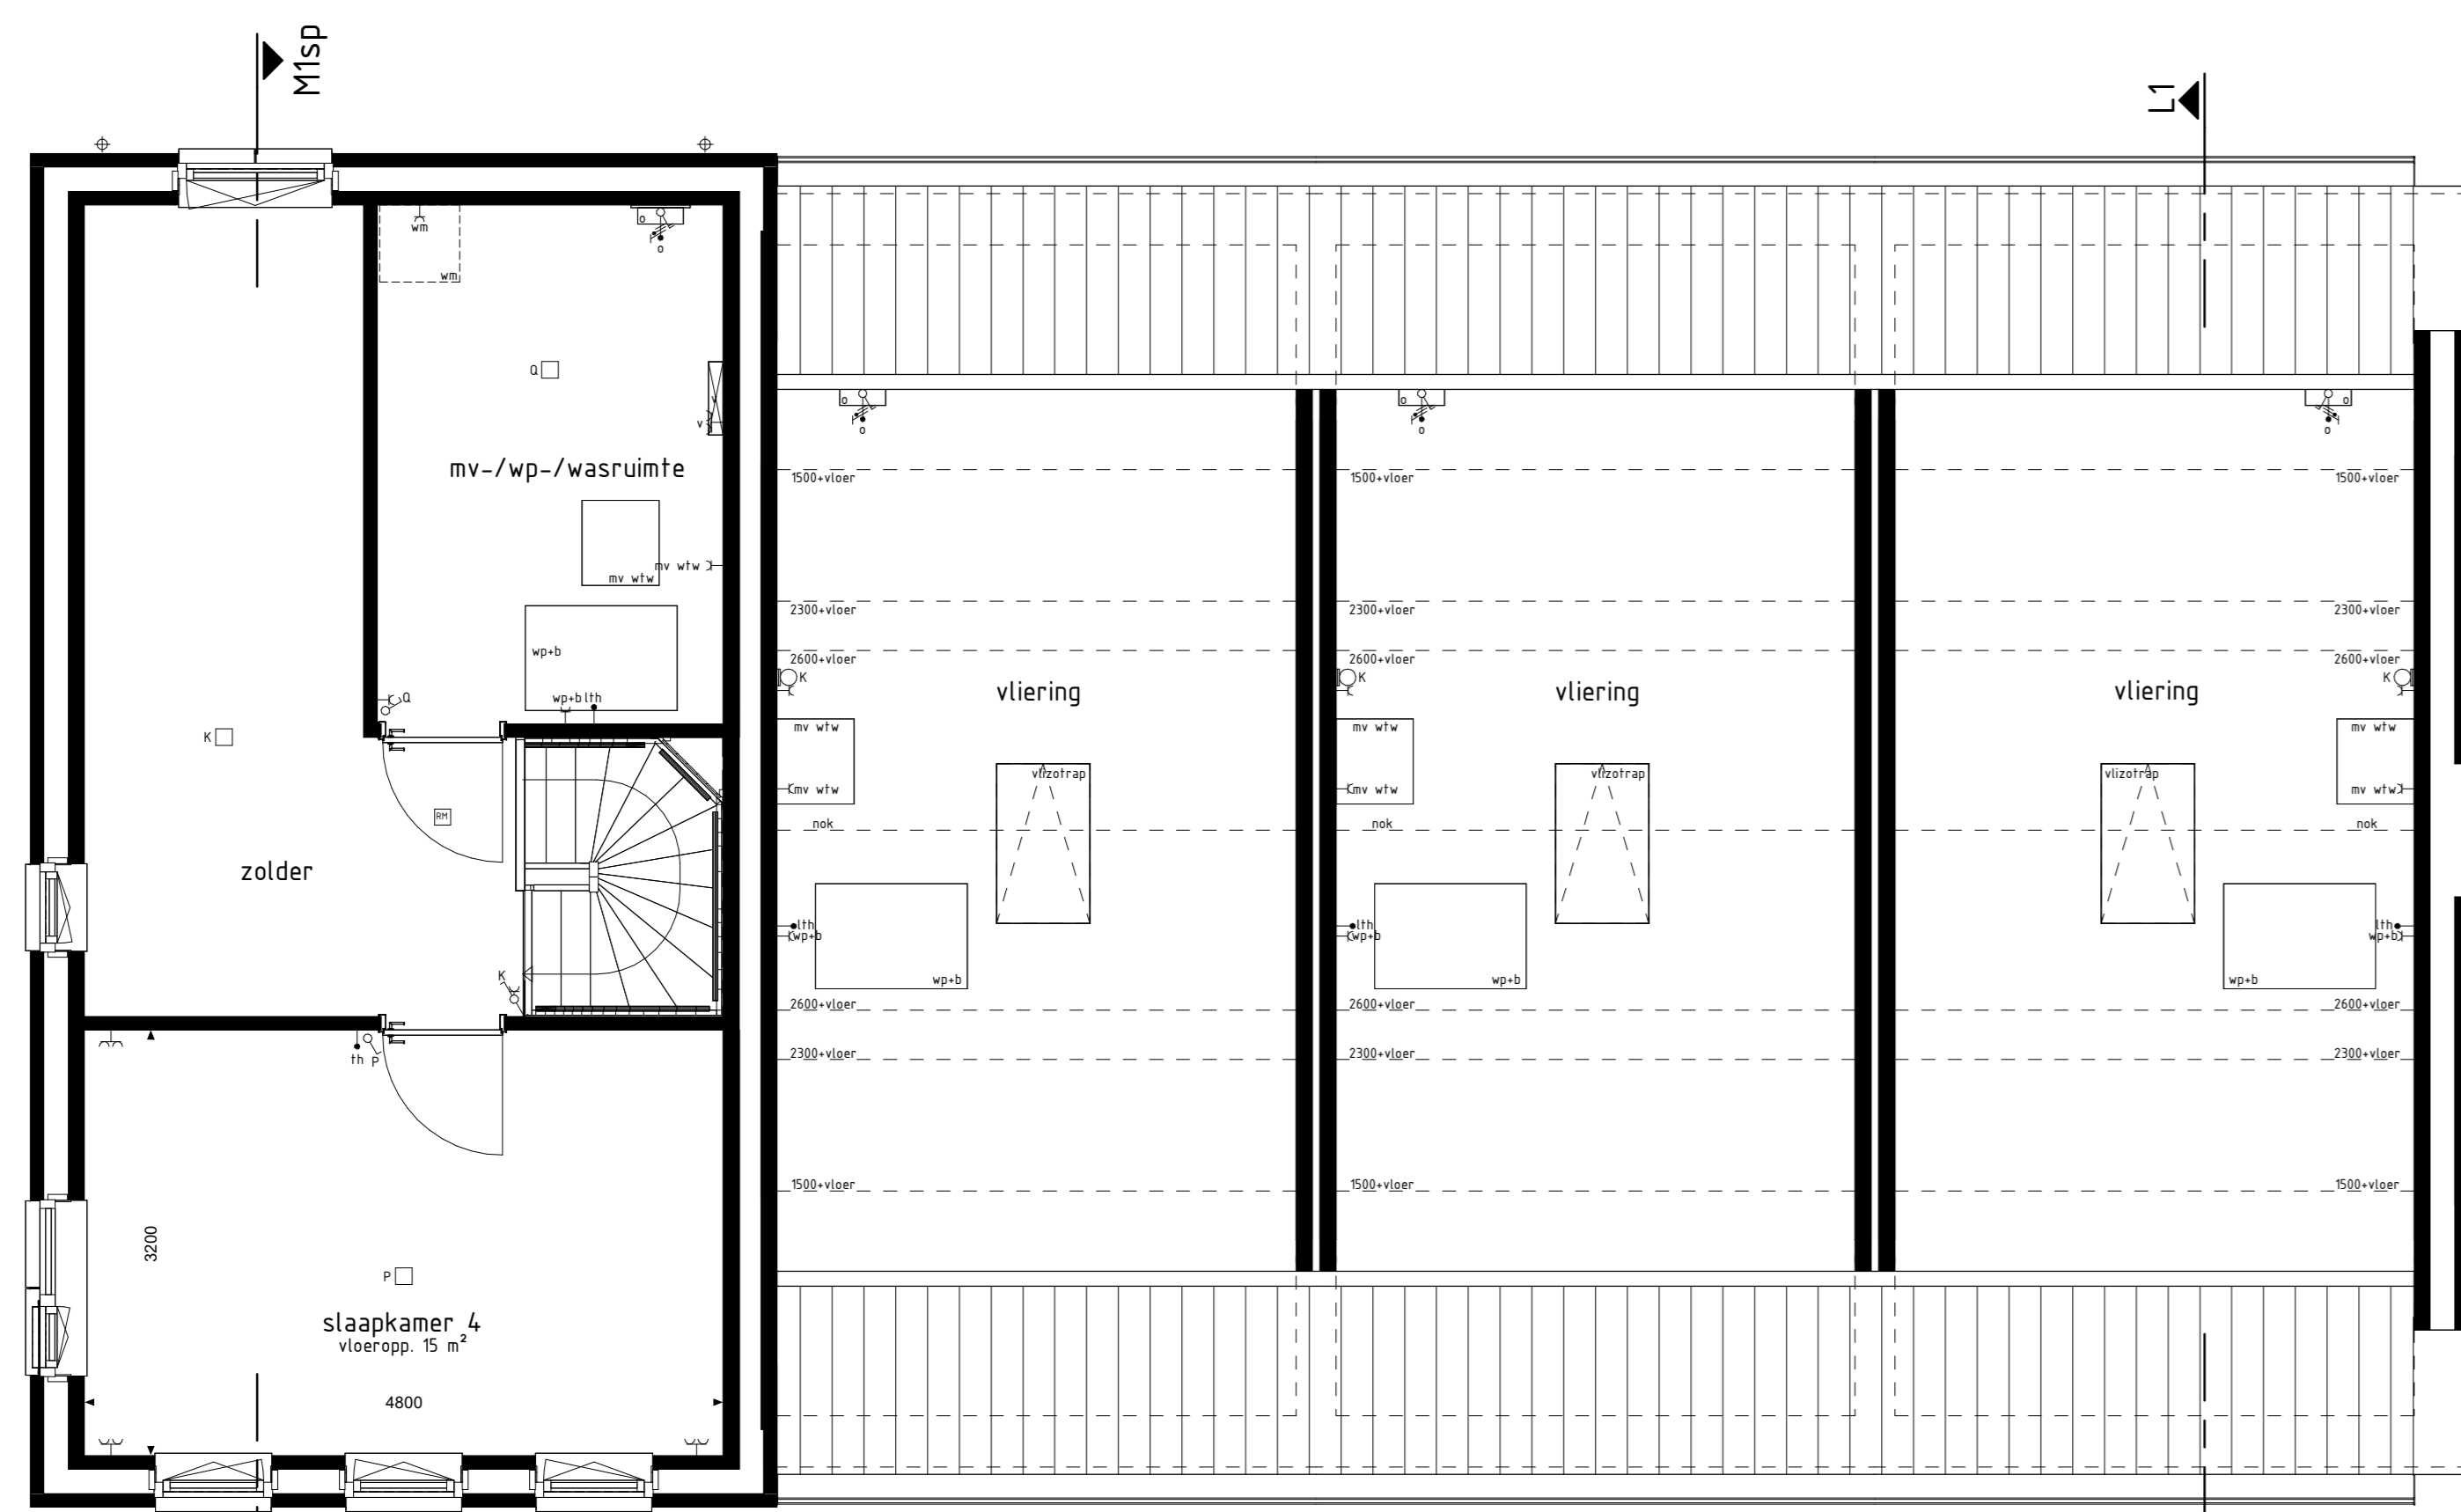


type M1sp
bnr get: 537

type K1sp
bnr get: 538

type K1sp
bnr get: 539

type L1
bnr get: 540

2e VERDIEPING

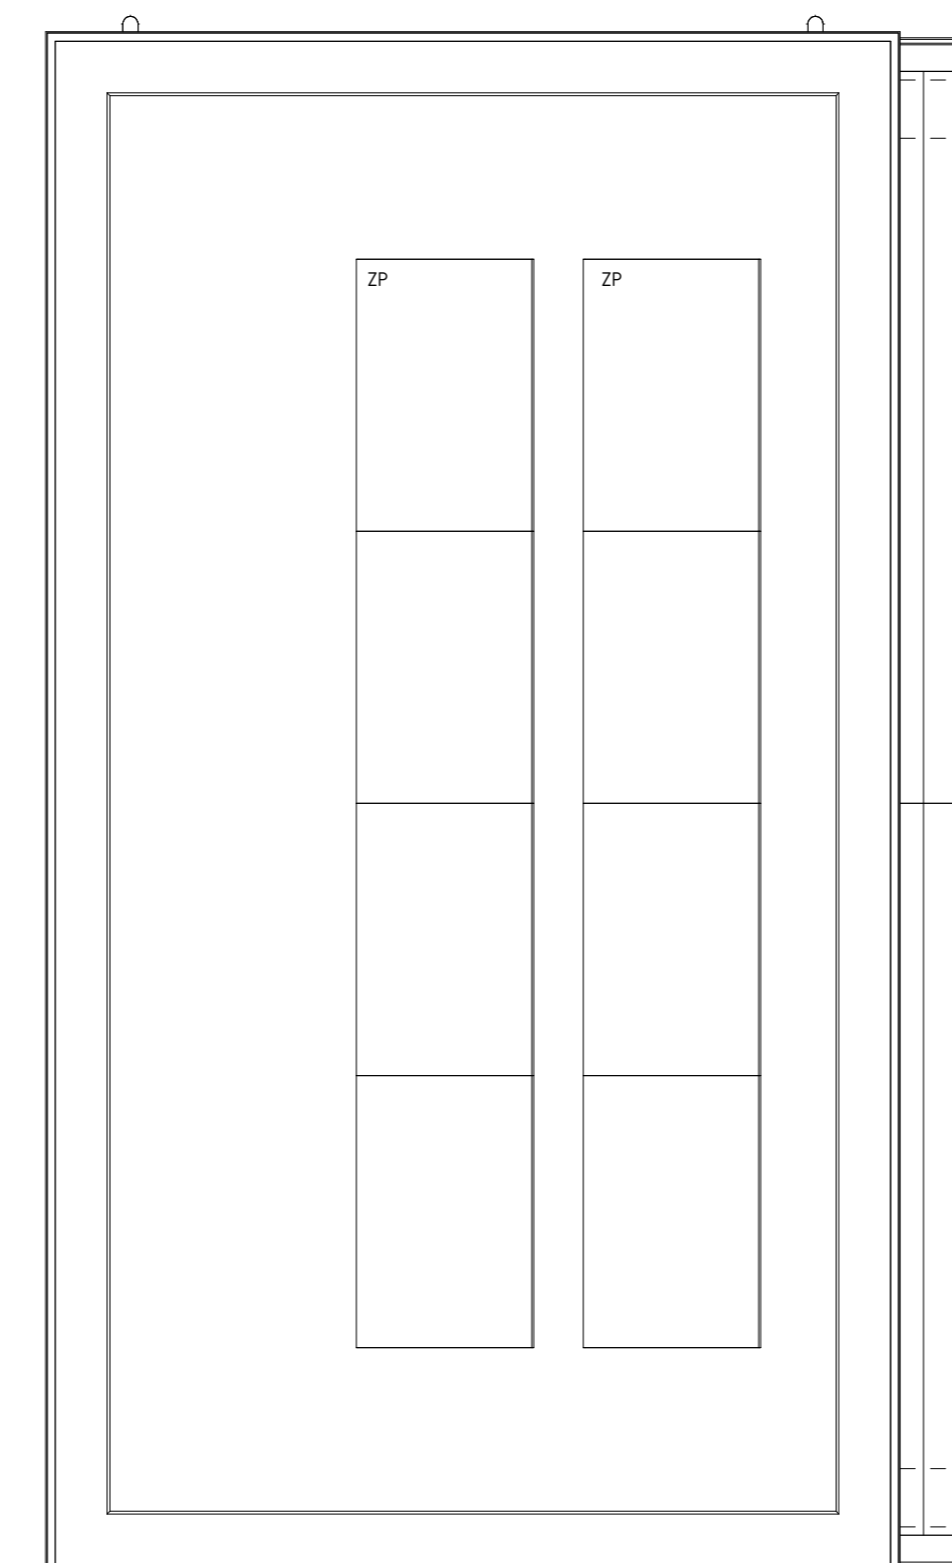

DAKAANZICHT

BOUWKUNDIG RENVOOI

- schakelaar enkel
- schakelaar dubbel
- wisselschakelaar
- regeling mech. ventilatie
- plafondlichtpunt
- plafondlichtpunt opbouw
- wandlichtpunt
- rookmelder
- rookmelder opbouw
- geaard wandcontactdoos enkel
- geaard wandcontactdoos dubbel opbouw
- geaard wandcontactdoos dubbel volledig inbouw
- schel
- deurtel
- aansluitpunt data/telefoon/televisie (loos)
- aansluitpunt kooktoestel (loos)
- aansluitpunt kooktoestel
- aansluitpunt boiler (loos)
- aansluitpunt thermotoestel
- aansluitpunt thermostaat cv
- aansluitpunt elektrische radiator
- aansluitpunt overname f.v. zonnepanelen
- aansluitpunt warmtepomp + boiler
- aansluitpunt wasmachine
- aansluitpunt wasdroger
- aansluitpunt gebalanceerde ventilatie-unit
- aansluitpunt keukenmeubel + lichtpunt
- aansluitpunt vloerverwarming
- radiator
- vloerverwarming cv installatie
- opstelplaats wasmachine
- opstelplaats wasdroger
- opstelplaats kooktoestel
- opstelplaats kooktoestel
- opstelplaats gebalanceerde ventilatie-unit
- opstelplaats warmtepomp + boiler
- opstelplaats warmtepomp
- opstelplaats boiler
- postje optioneel extra balustrade
- opstelplaats overname f.v. zonnepanelen
- zonnepanelen (postje indicatief)
- buizenkruis met schroefpunt
- buizenkruis
- schroefpunt
- hesselsafervoer

Da voor uw woning van toepassing zijnde symbolen zijn opgenomen in de plattegronden.

RENVOOI OVERIGE

- nestpieperhoed

RENVOOI OPTIES

f1-f5-30 optie zonnepanelen

Gevelaanzichten, plattegronden en doorsnede

AARLESCH ERVEN DEELPLAN 5

Project : **BEST 57 KOOPWONINGEN**

Bouwnummers : **537 t/m 540**

Schaal : **zie tekening**

Datum : **06 juni 2025**

Tekeningnummer : **VK-510**