



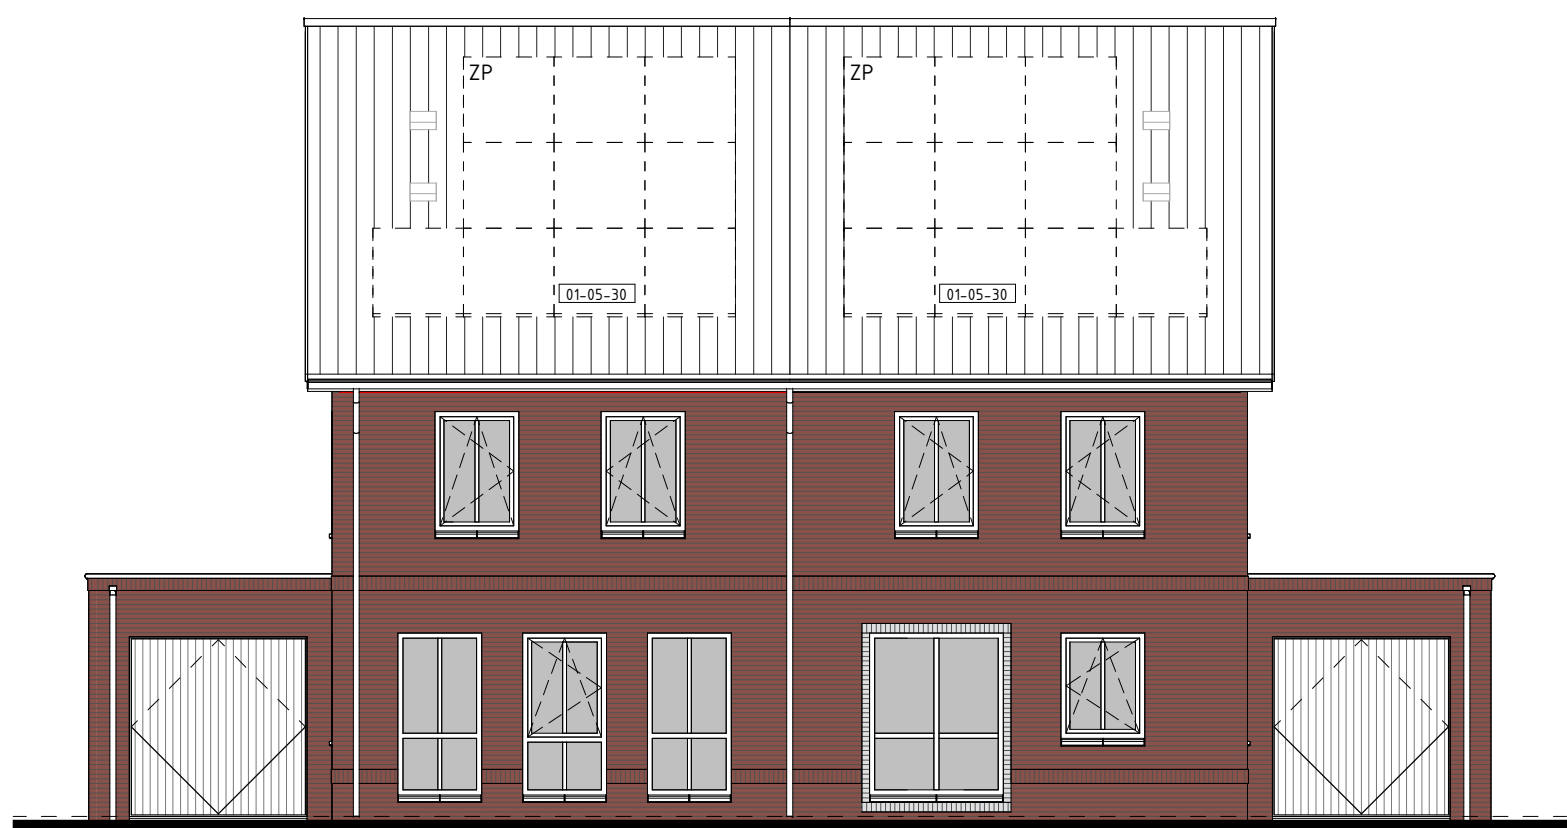

type L1
bwnr get.:51
VOORGEVEL
1:100




type L2sp
bwnr get.:52
RECHTERGEVEL
1:100

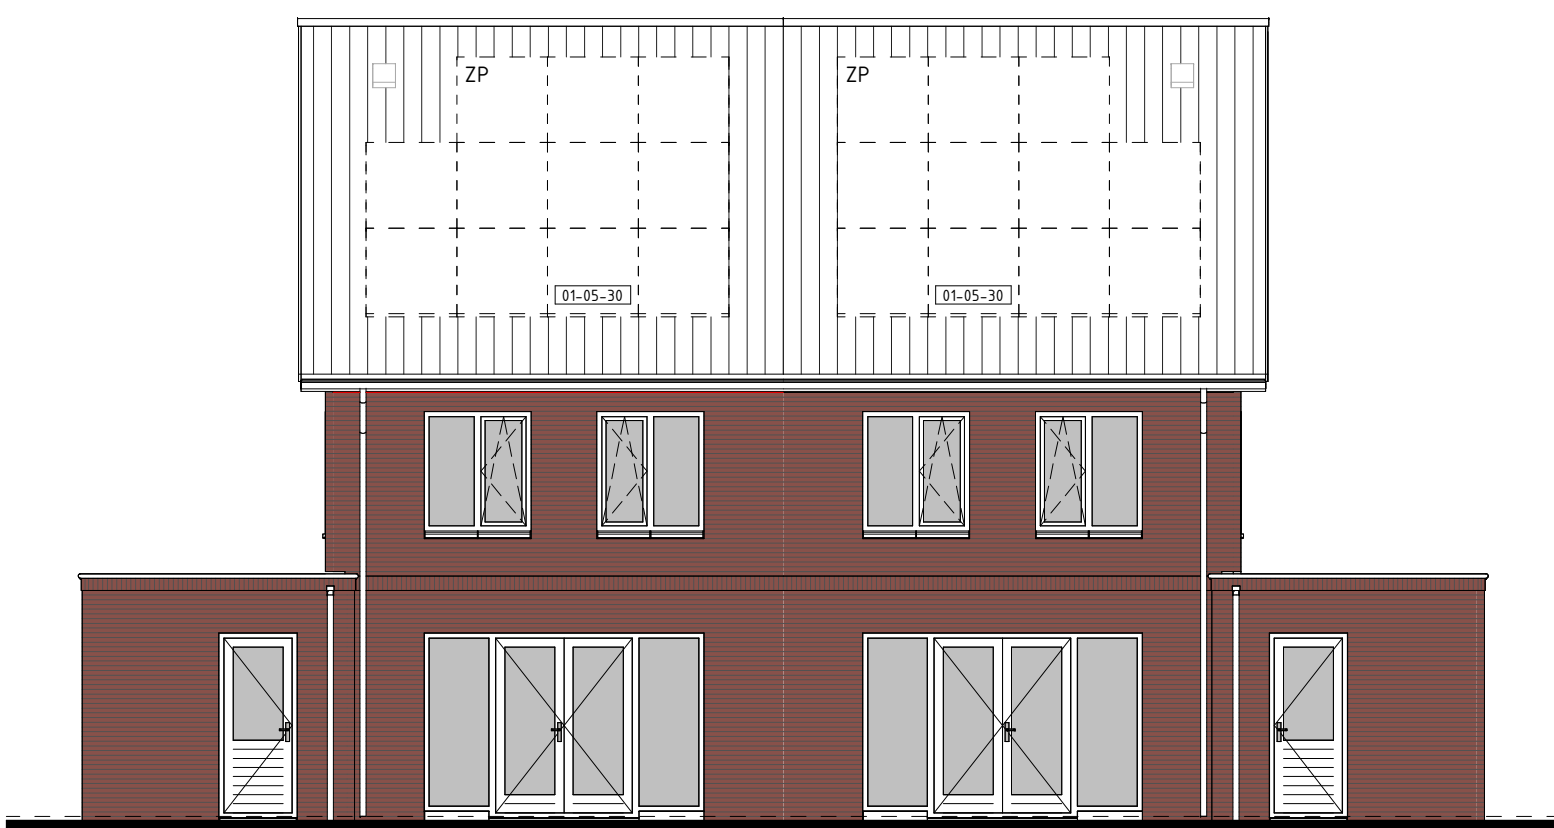


type L2sp
bwnr get.:52
ACHTERGEVEL
1:100




type L1
bwnr get.:51
LINKERGEVEL
1:100

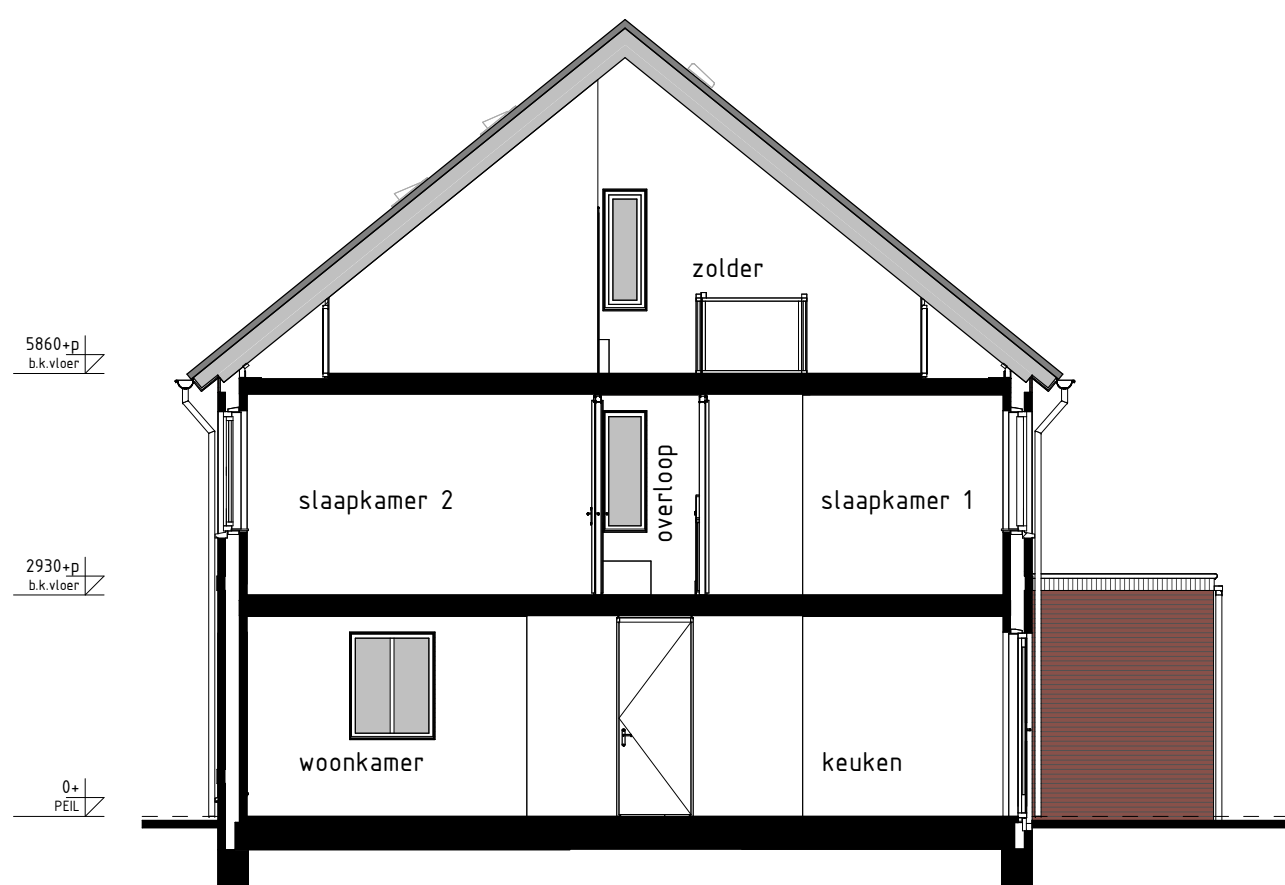


type L1
bwnr get.:51
bwnr gesp.:52
DOORSNEDE L1-L1
1:100

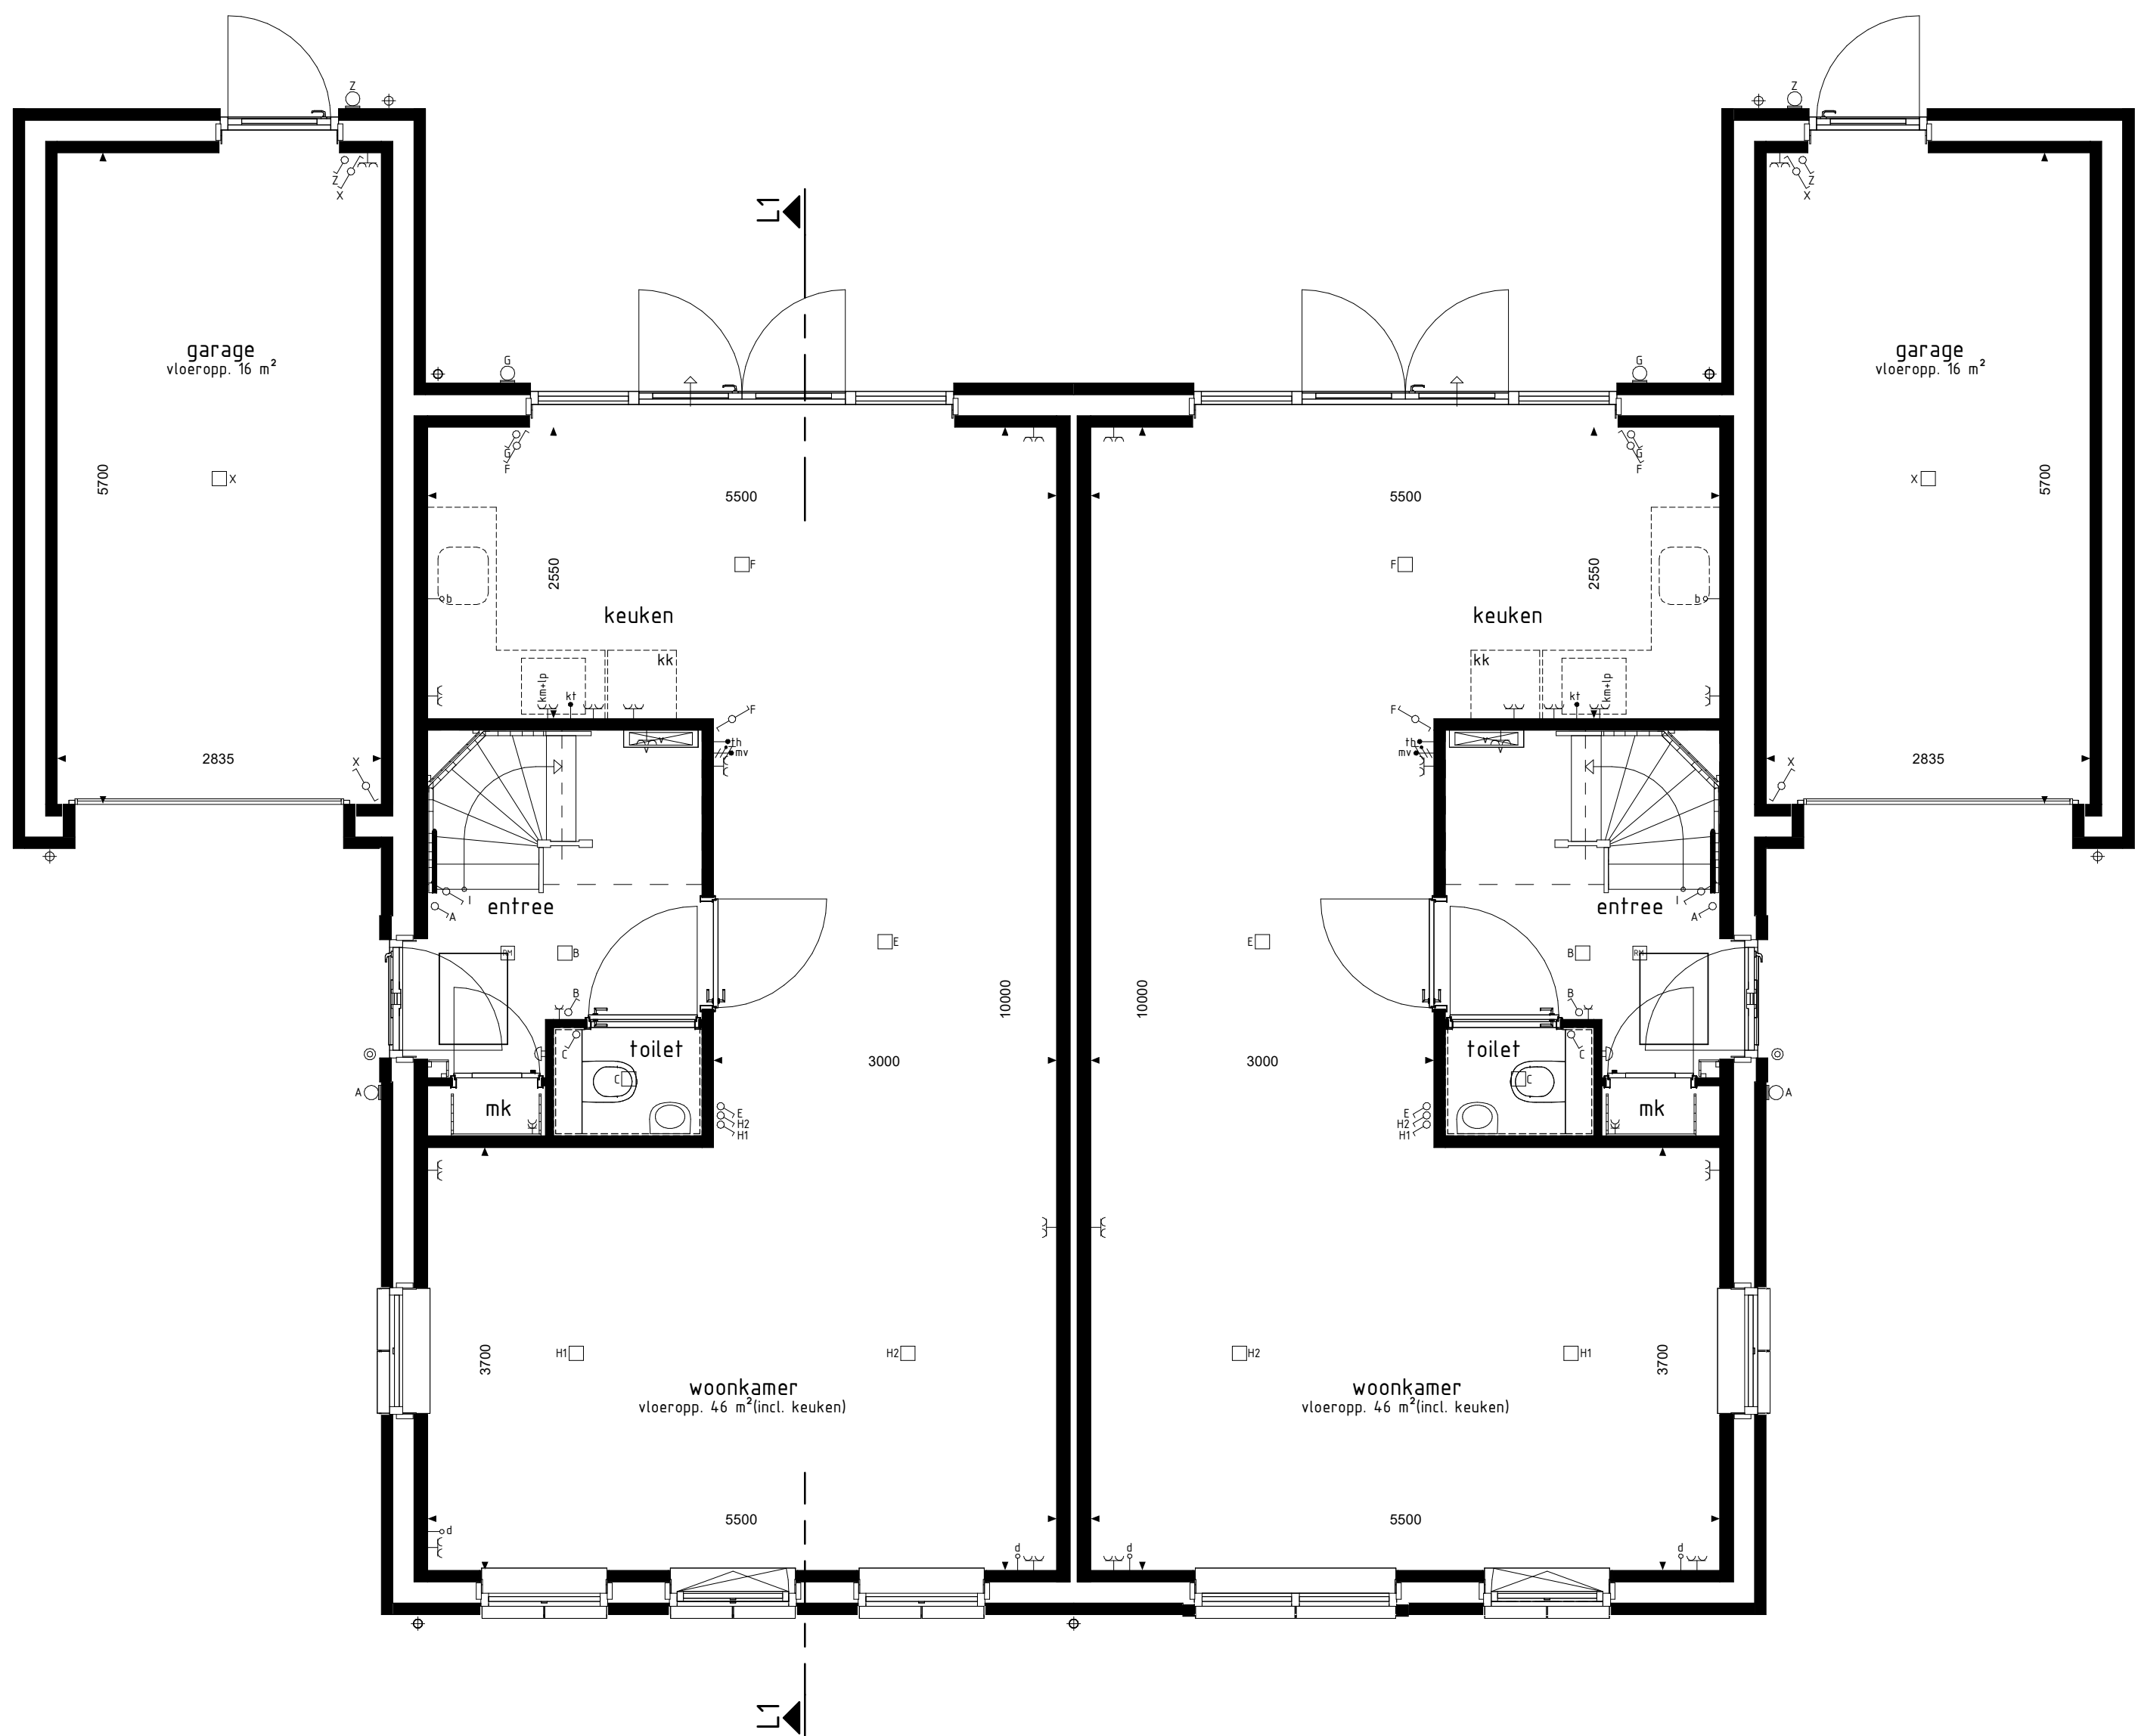

type L1
bwnr get.:51
type L2sp
bwnr get.:52
BEGANE GROND
1:100

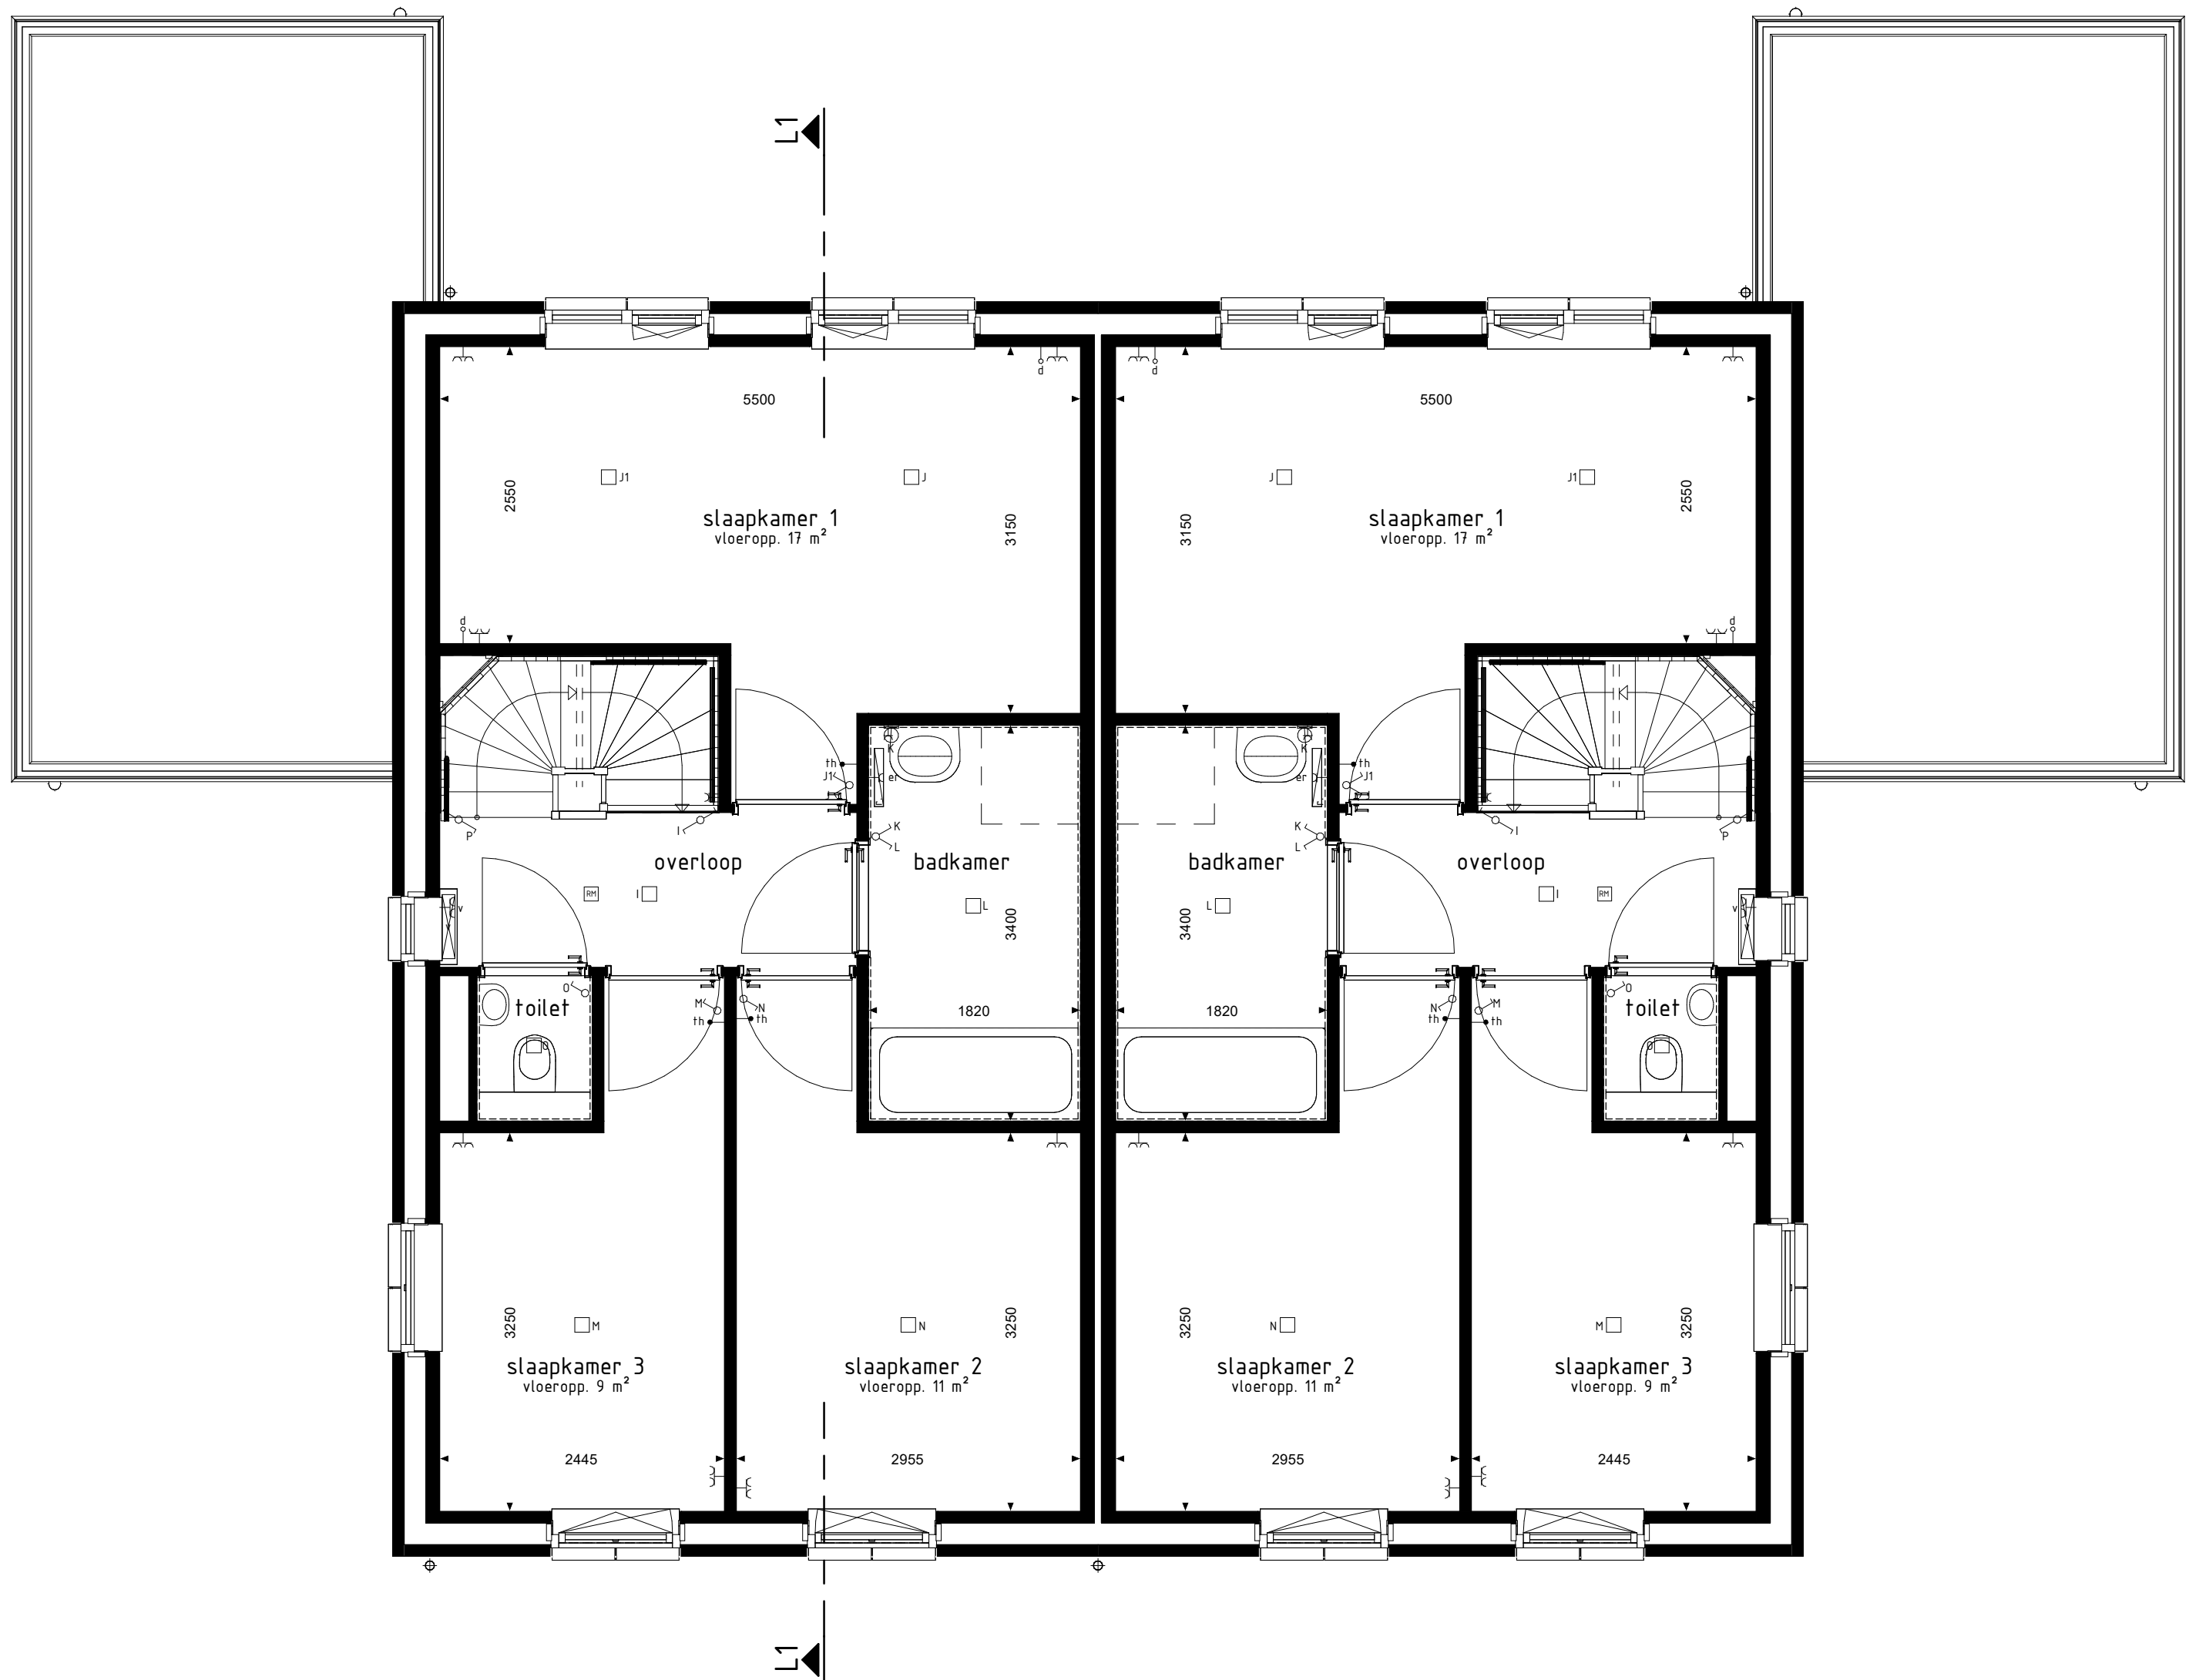

type L1
bwnr get.:51
type L2sp
bwnr get.:52
1e VERDIEPING
1:100

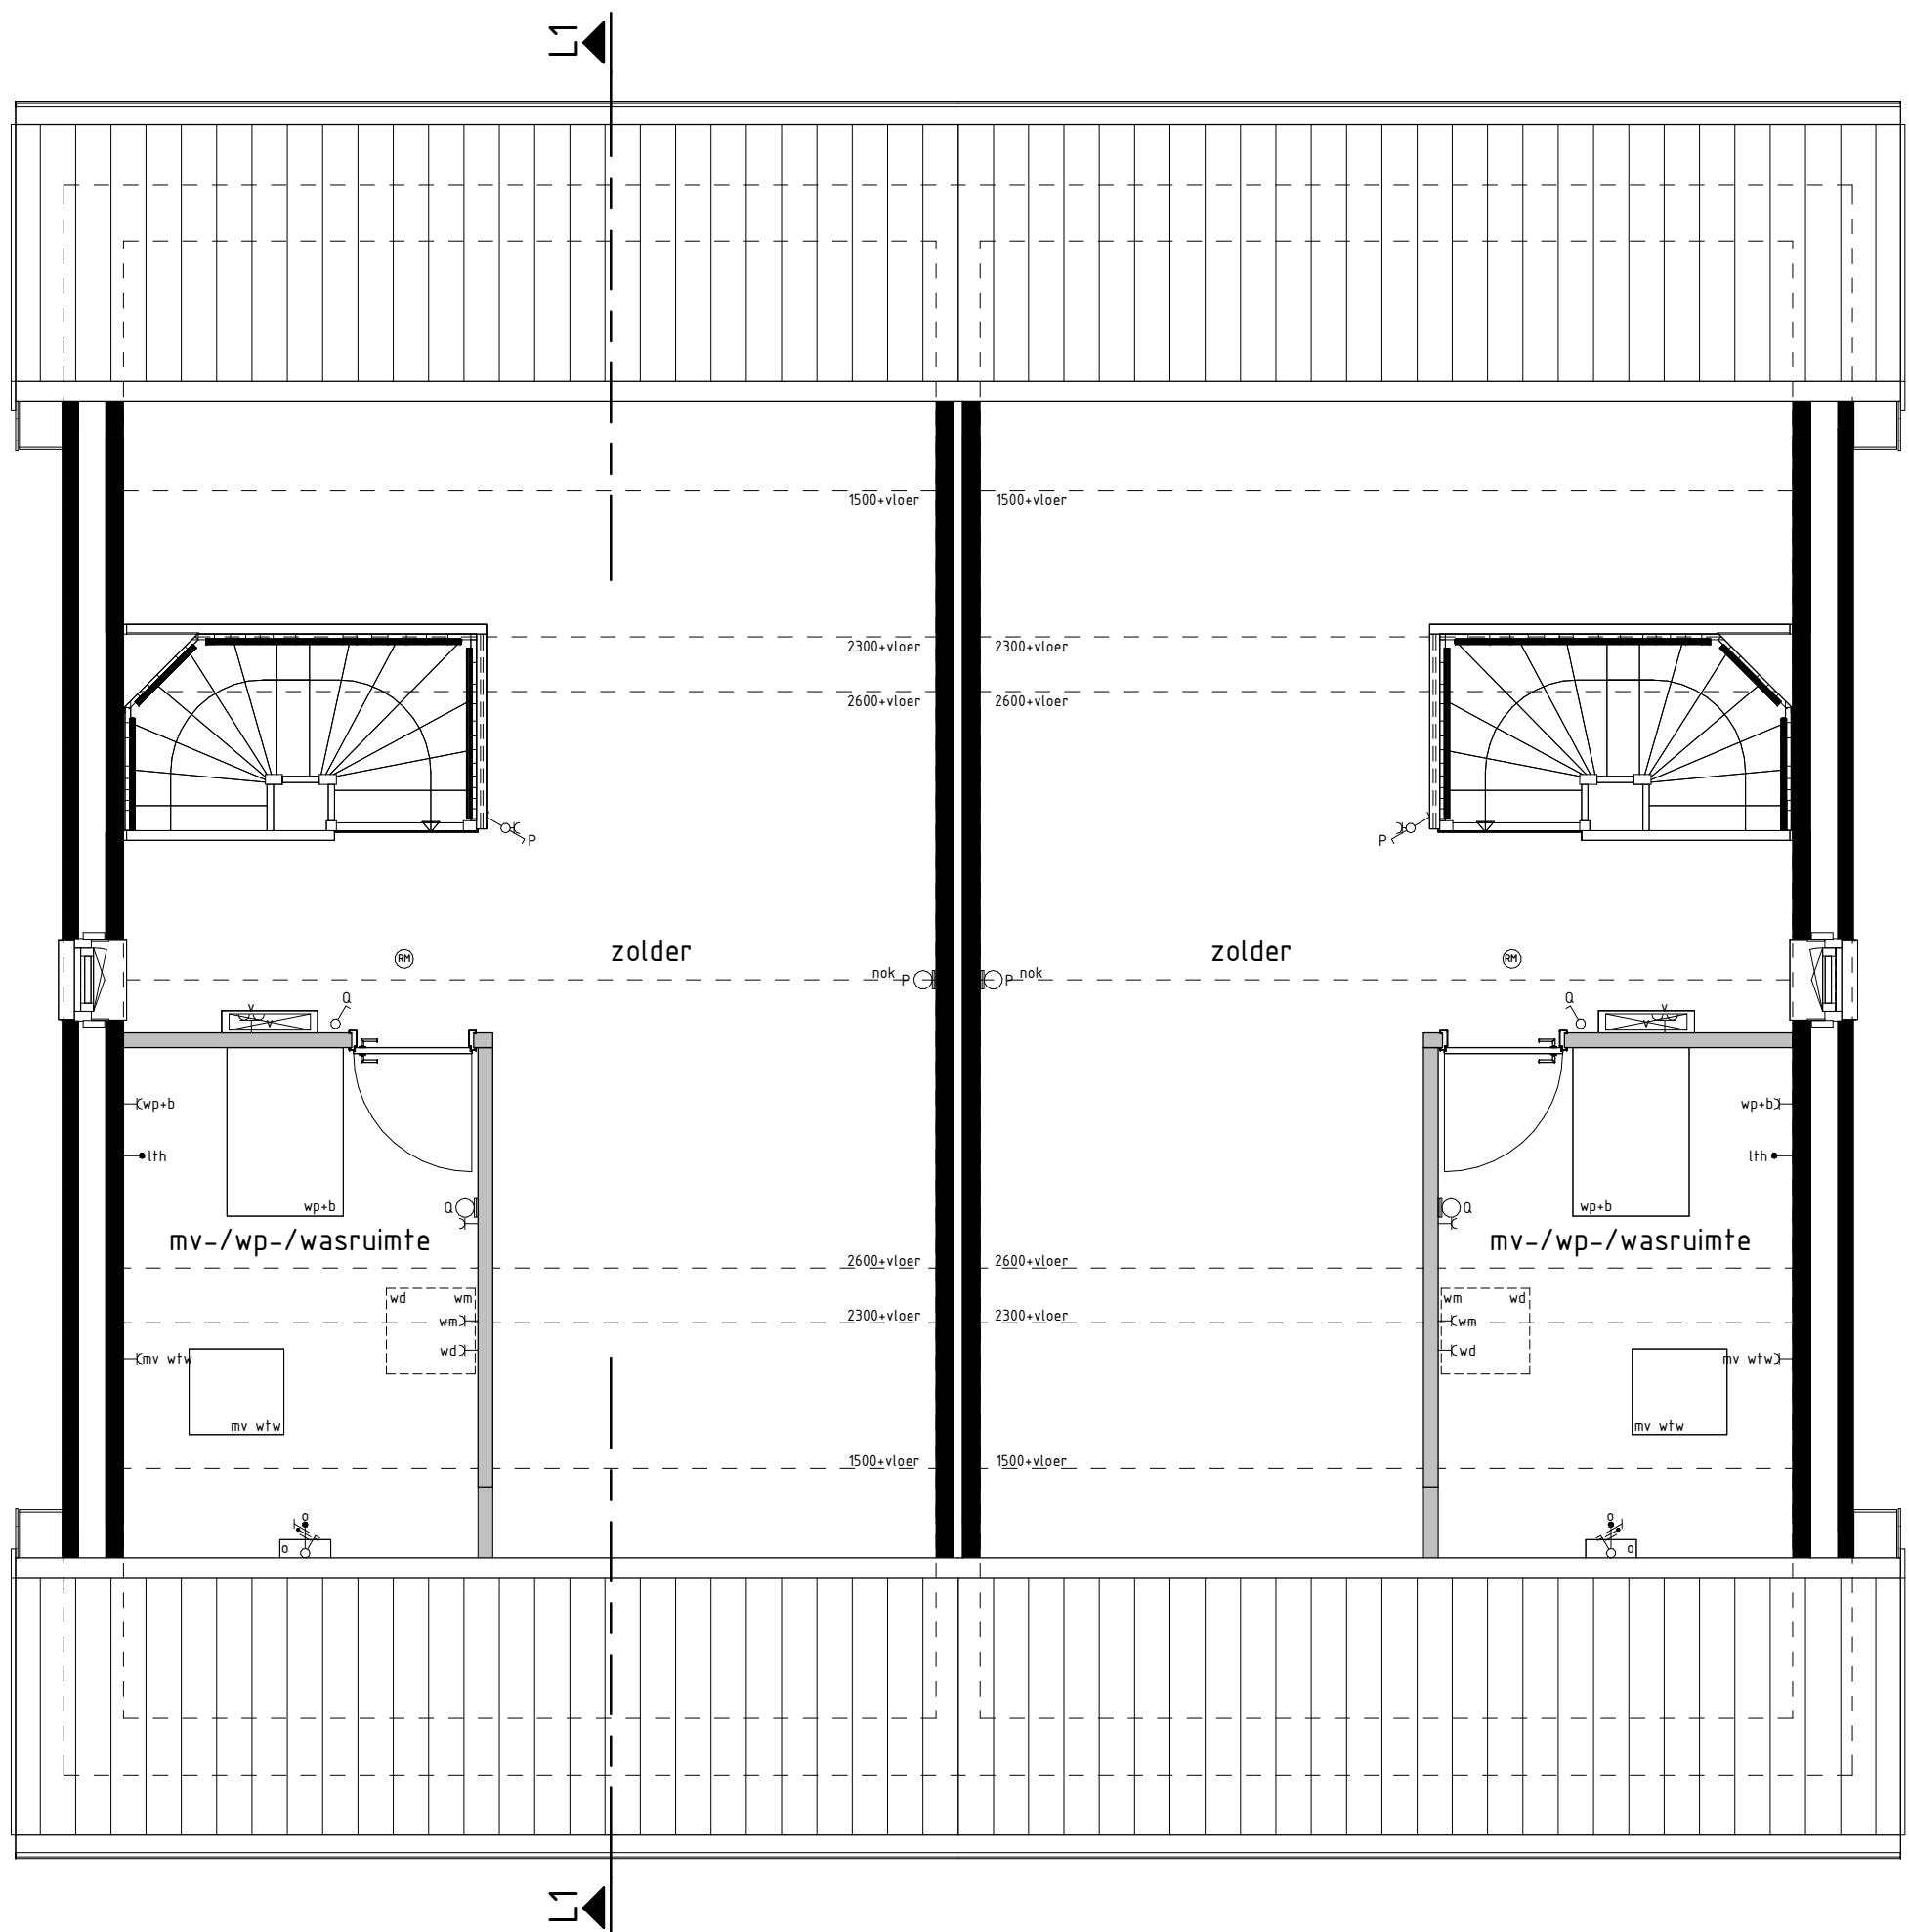

type L1
bwnr get.:51
type L2sp
bwnr get.:52
2e VERDIEPING
1:100

BOUWKUNDIG RENVOOI

- schakelaar enkel
- schakelaar dubbel
- wisselschakelaar
- regeling mech. ventilatie
- plafendichtpunt
- plafendichtpunt opbouw
- wanddichtpunt
- roosterdeur
- roosterdeur opbouw
- geaard wandcontactdoos enkel
- geaard wandcontactdoos dubbel opbouw
- geaard wandcontactdoos dubbel volledig inbouw
- schel
- deurbel
- aansluitpunt data/telefoon/televisie (Boos)
- aansluitpunt kooktoestel (Boos)
- aansluitpunt kooktoestel
- aansluitpunt boiler (Boos)
- aansluitpunt thermostaat
- aansluitpunt thermostaat cv
- aansluitpunt elektrische radiator
- aansluitpunt omvormer t.b.v. zonnepanelen
- aansluitpunt warmtepomp + boiler
- aansluitpunt wasmachine
- aansluitpunt wasdroger
- aansluitpunt gebalanceerde ventilatie-unit
- aansluitpunt keukenmodel + lichtpunt
- aansluitpunt vloerverwarming
- radiator
- vloerverwarming cv installatie
- opstelplaats wasmachine
- opstelplaats wasdroger
- opstelplaats keukentafel
- opstelplaats gebalanceerde ventilatie-unit
- opstelplaats warmtepomp + boiler
- opstelplaats warmtepomp
- opstelplaats boiler
- opstelplaats extra boiler
- opstelplaats omvormer t.b.v. zonnepanelen
- zonnepanelen (positie indicatief)
- buiterkraan met schroefgat
- buiterkraan
- schroefgat
- hemelwaterafvoer

RENVOOI OPTIES

01-05-30: optie zonnepanelen

Gevelaanzichten, plattegronden en doorsnede

MOLENDEL FASE 2

Project : GAMEREN 29 KOOPWONINGEN

Bouwnummers : 51 en 52

Schaal : zie tekening

Datum : 7 maart 2025

Tekeningnummer : VK2-03

