


type F1
bwnr get.:216

type F2sp
bwnr get.:217


BEGANE GROND

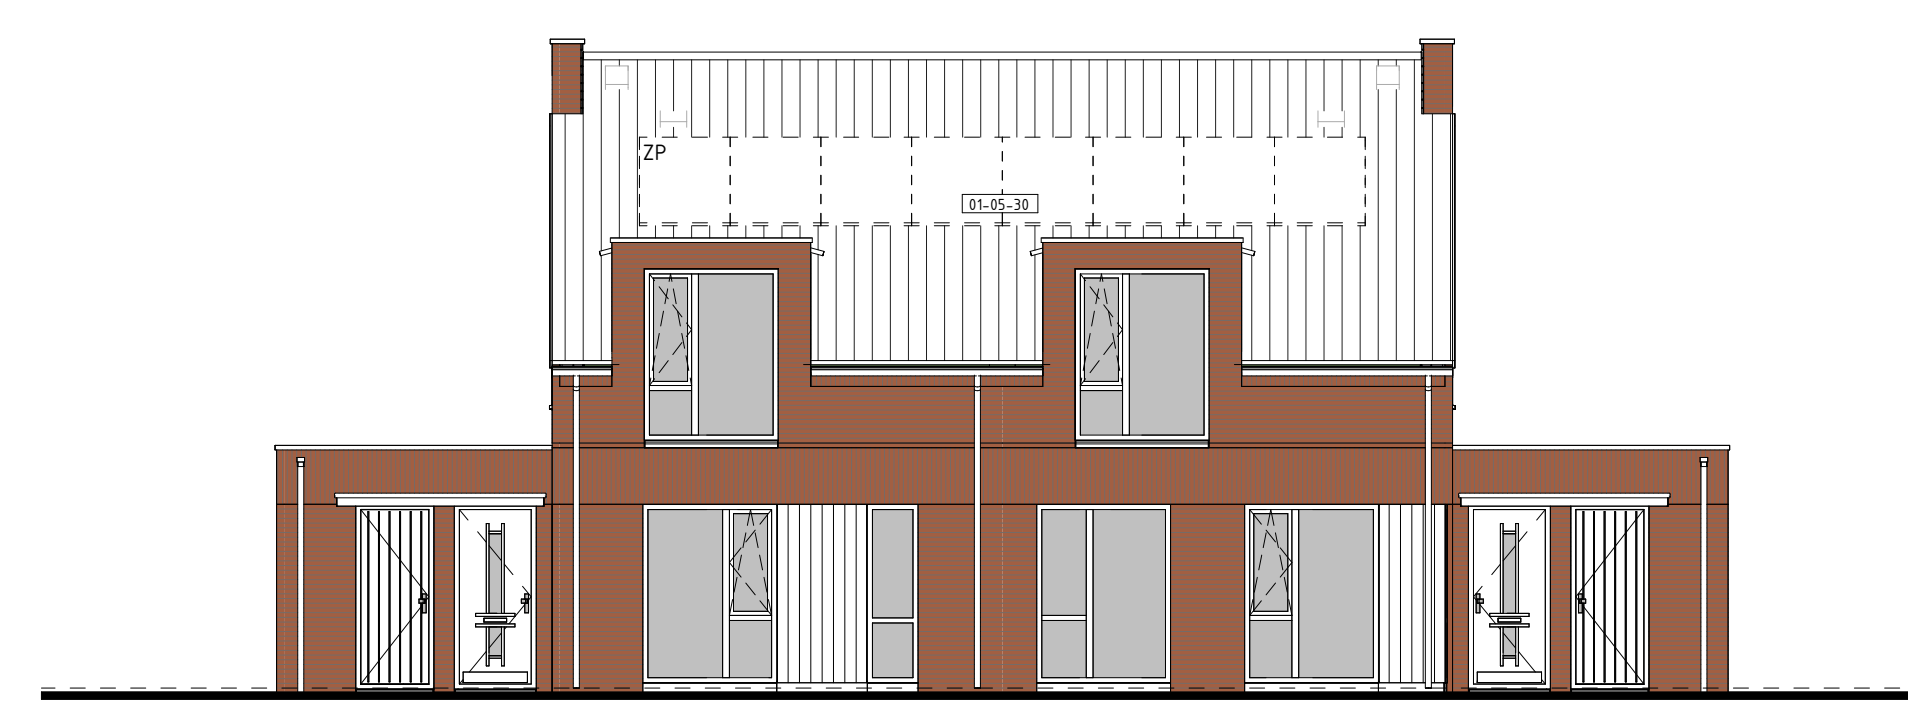

type F1
bwnr get.:216

type F2sp
bwnr get.:217


VOORGEVEL

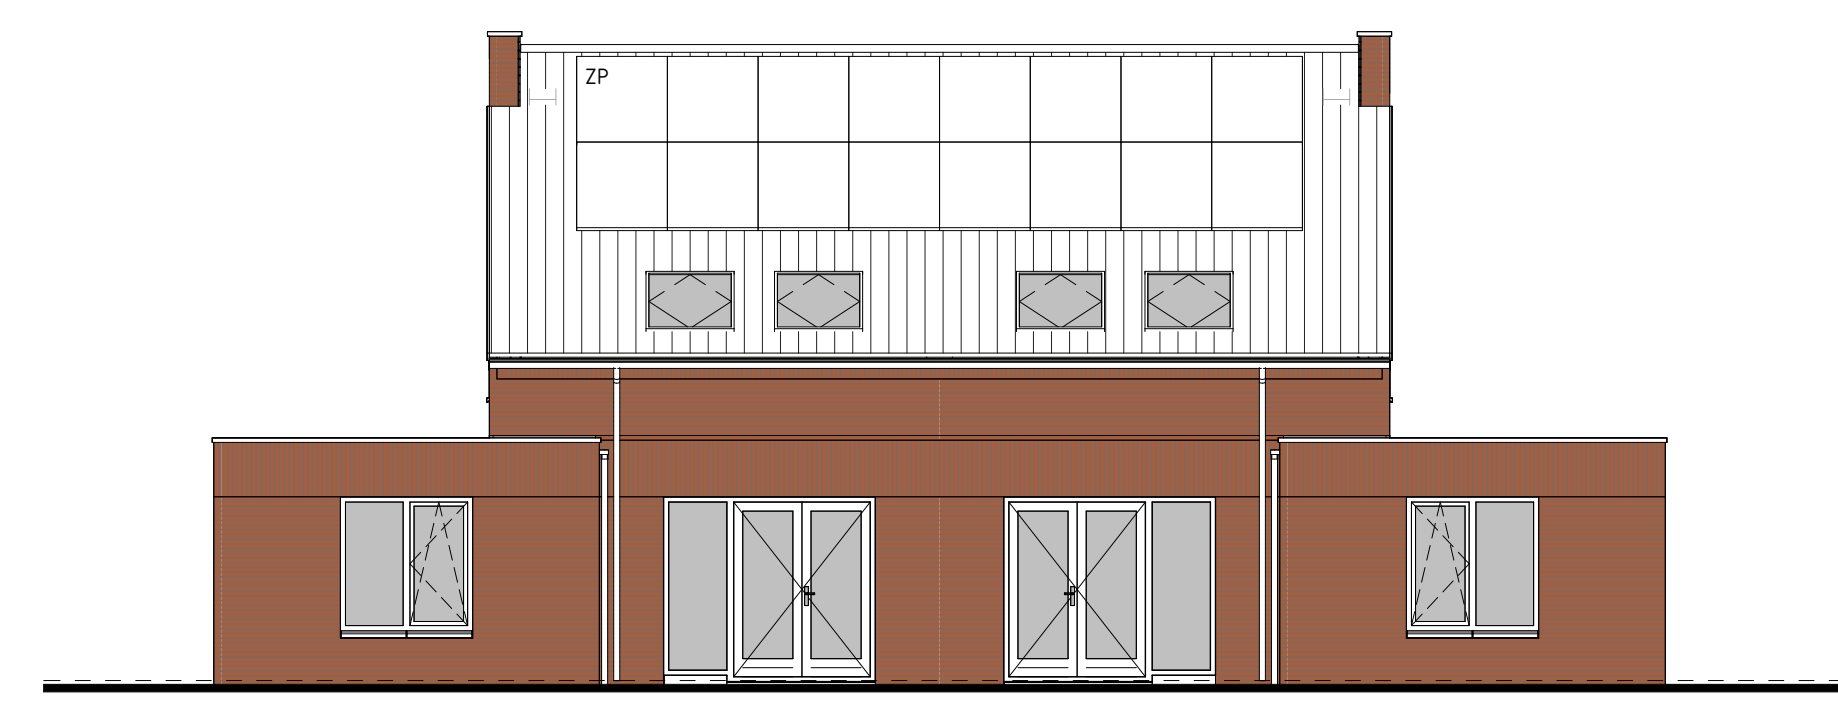

type F2sp
bwnr get.:217


type F1
bwnr get.:216

ACHTERGEVEL

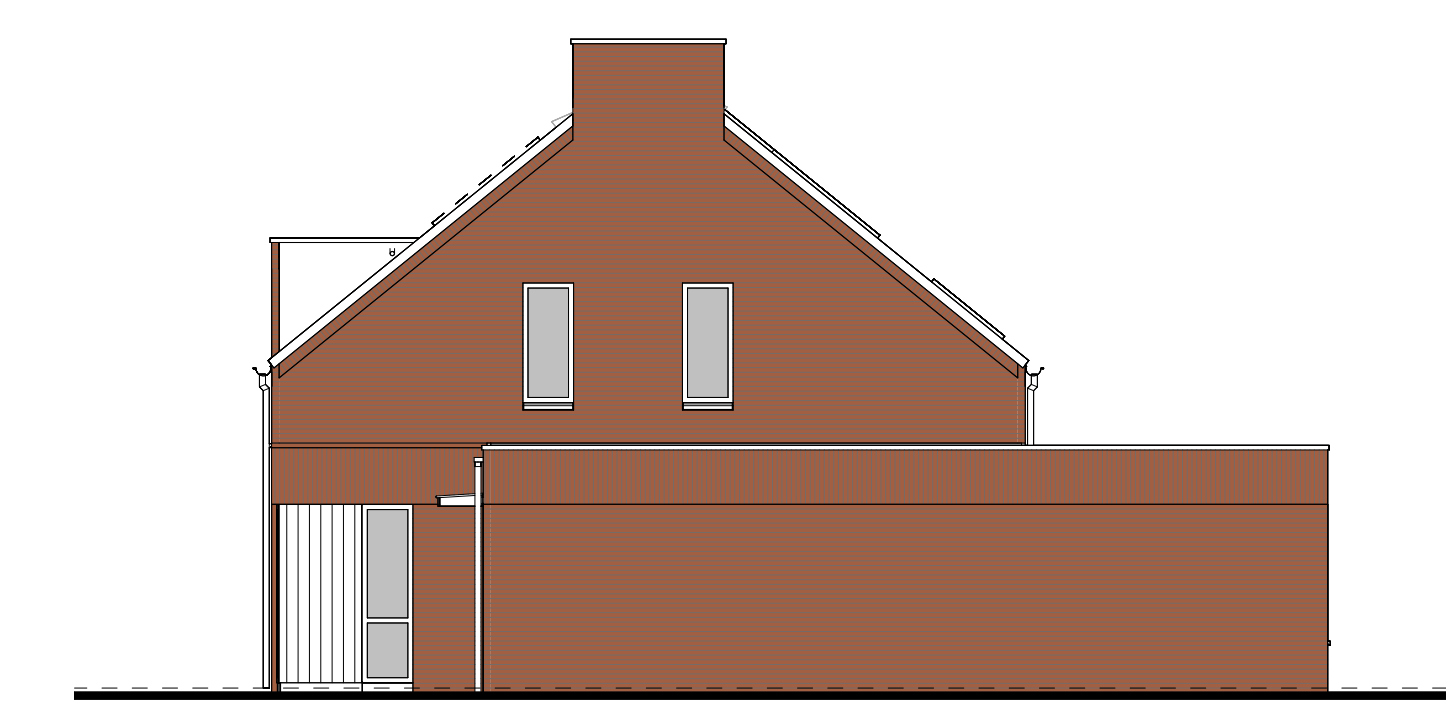


type F2sp
bwnr get.:216

RECHTERGEVEL

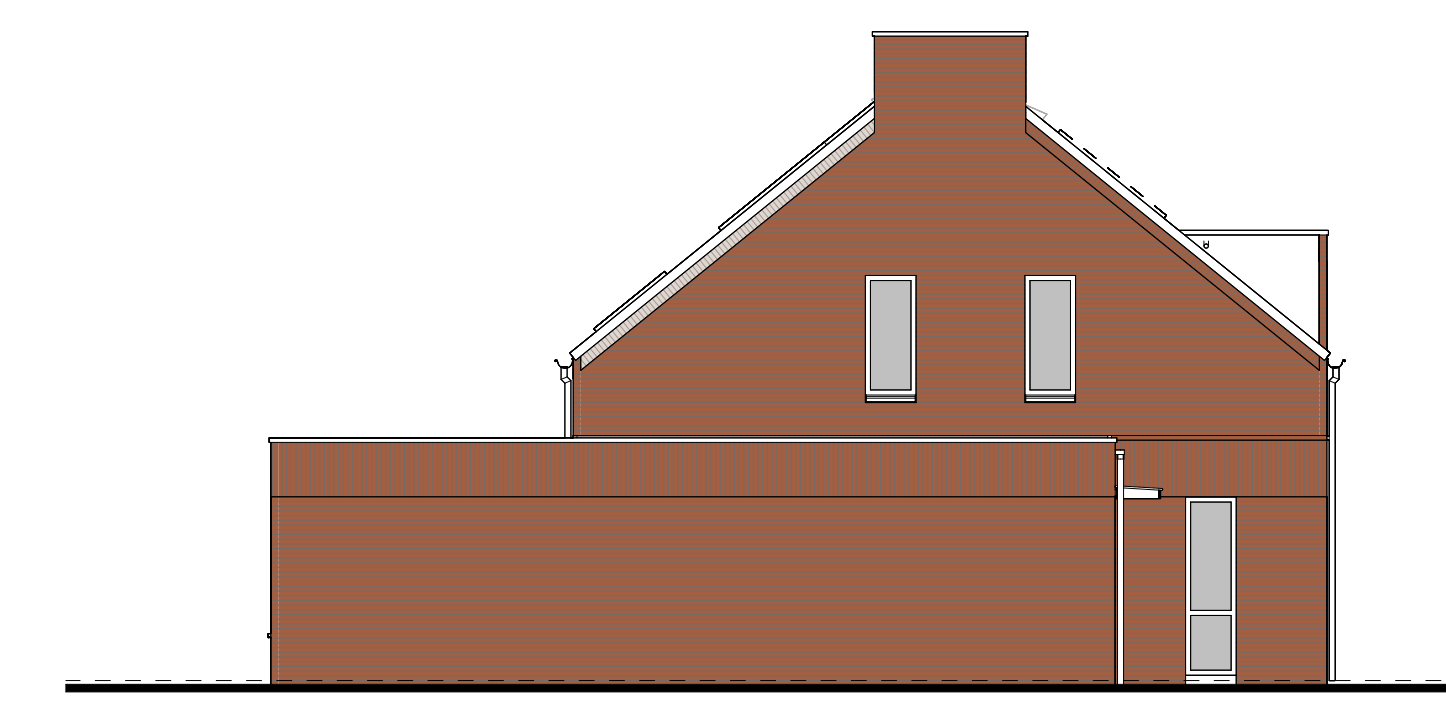


type F1
bwnr get.:217

LINKERGEVEL

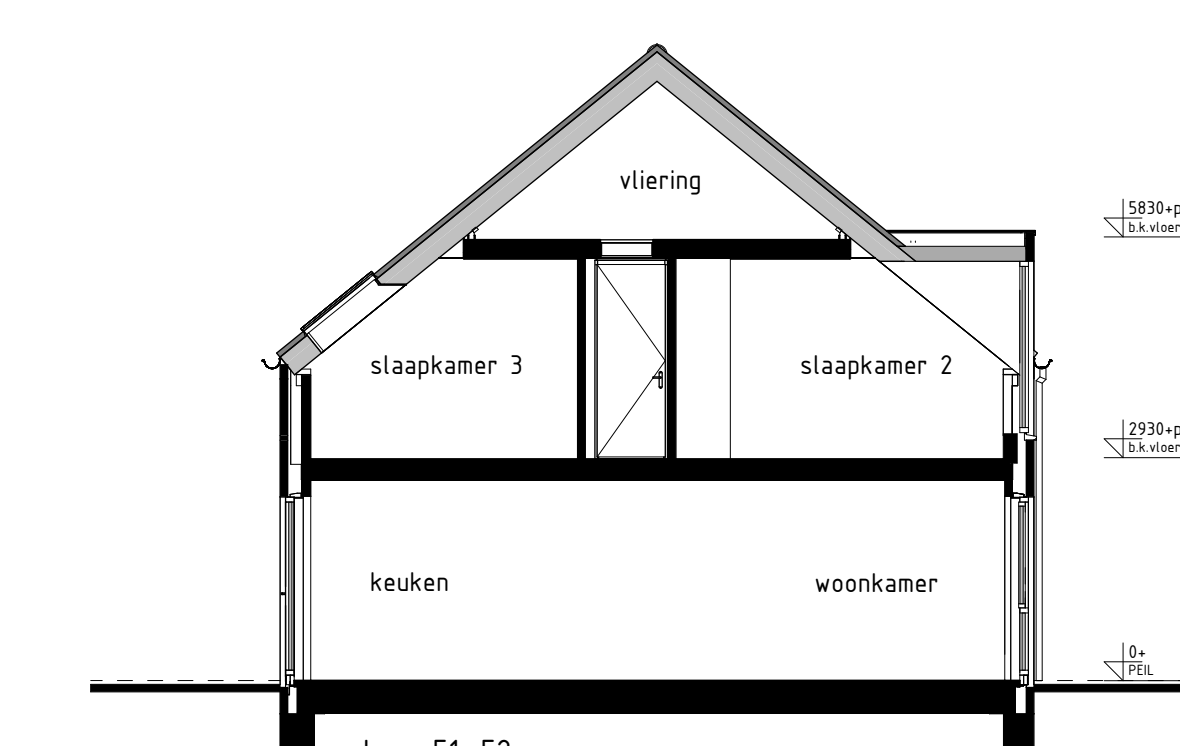

type F1, F2sp
bwnr get.:216
bwnr gesp.:217


DOORSNEDEN F1-F1

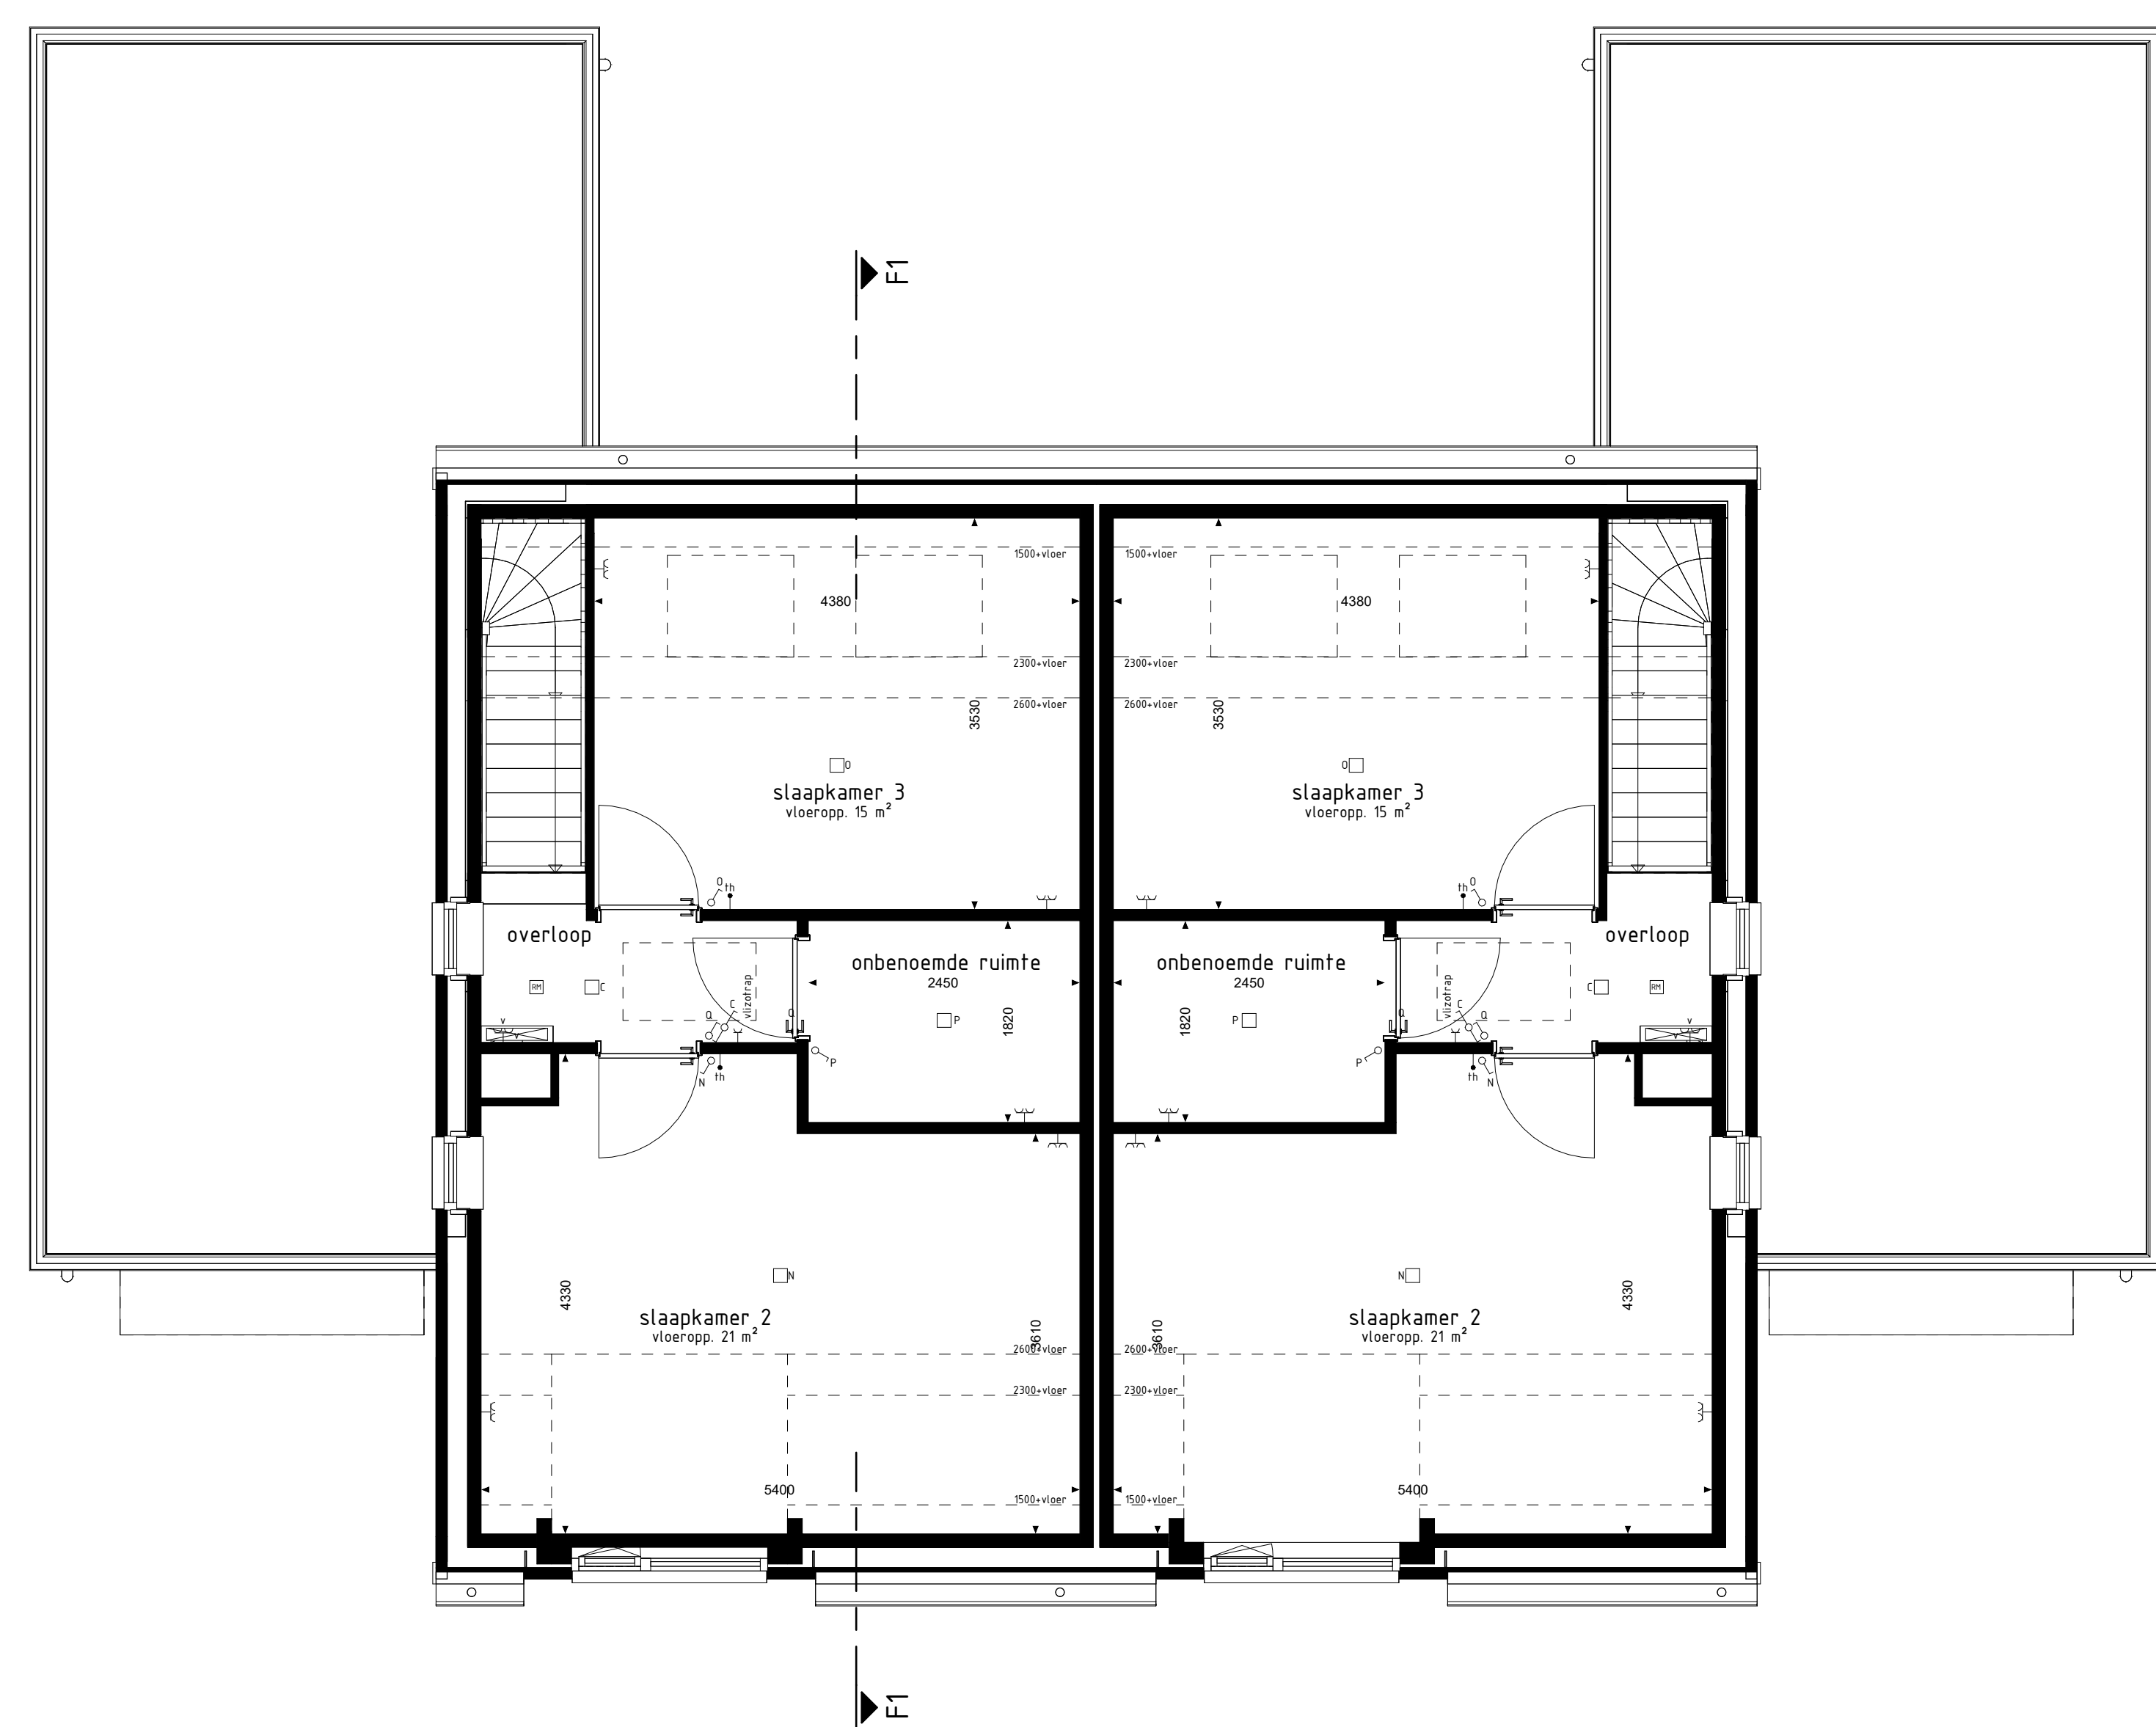

type F1
bwnr get.:216

type F2sp
bwnr get.:217

1e VERDIEPING

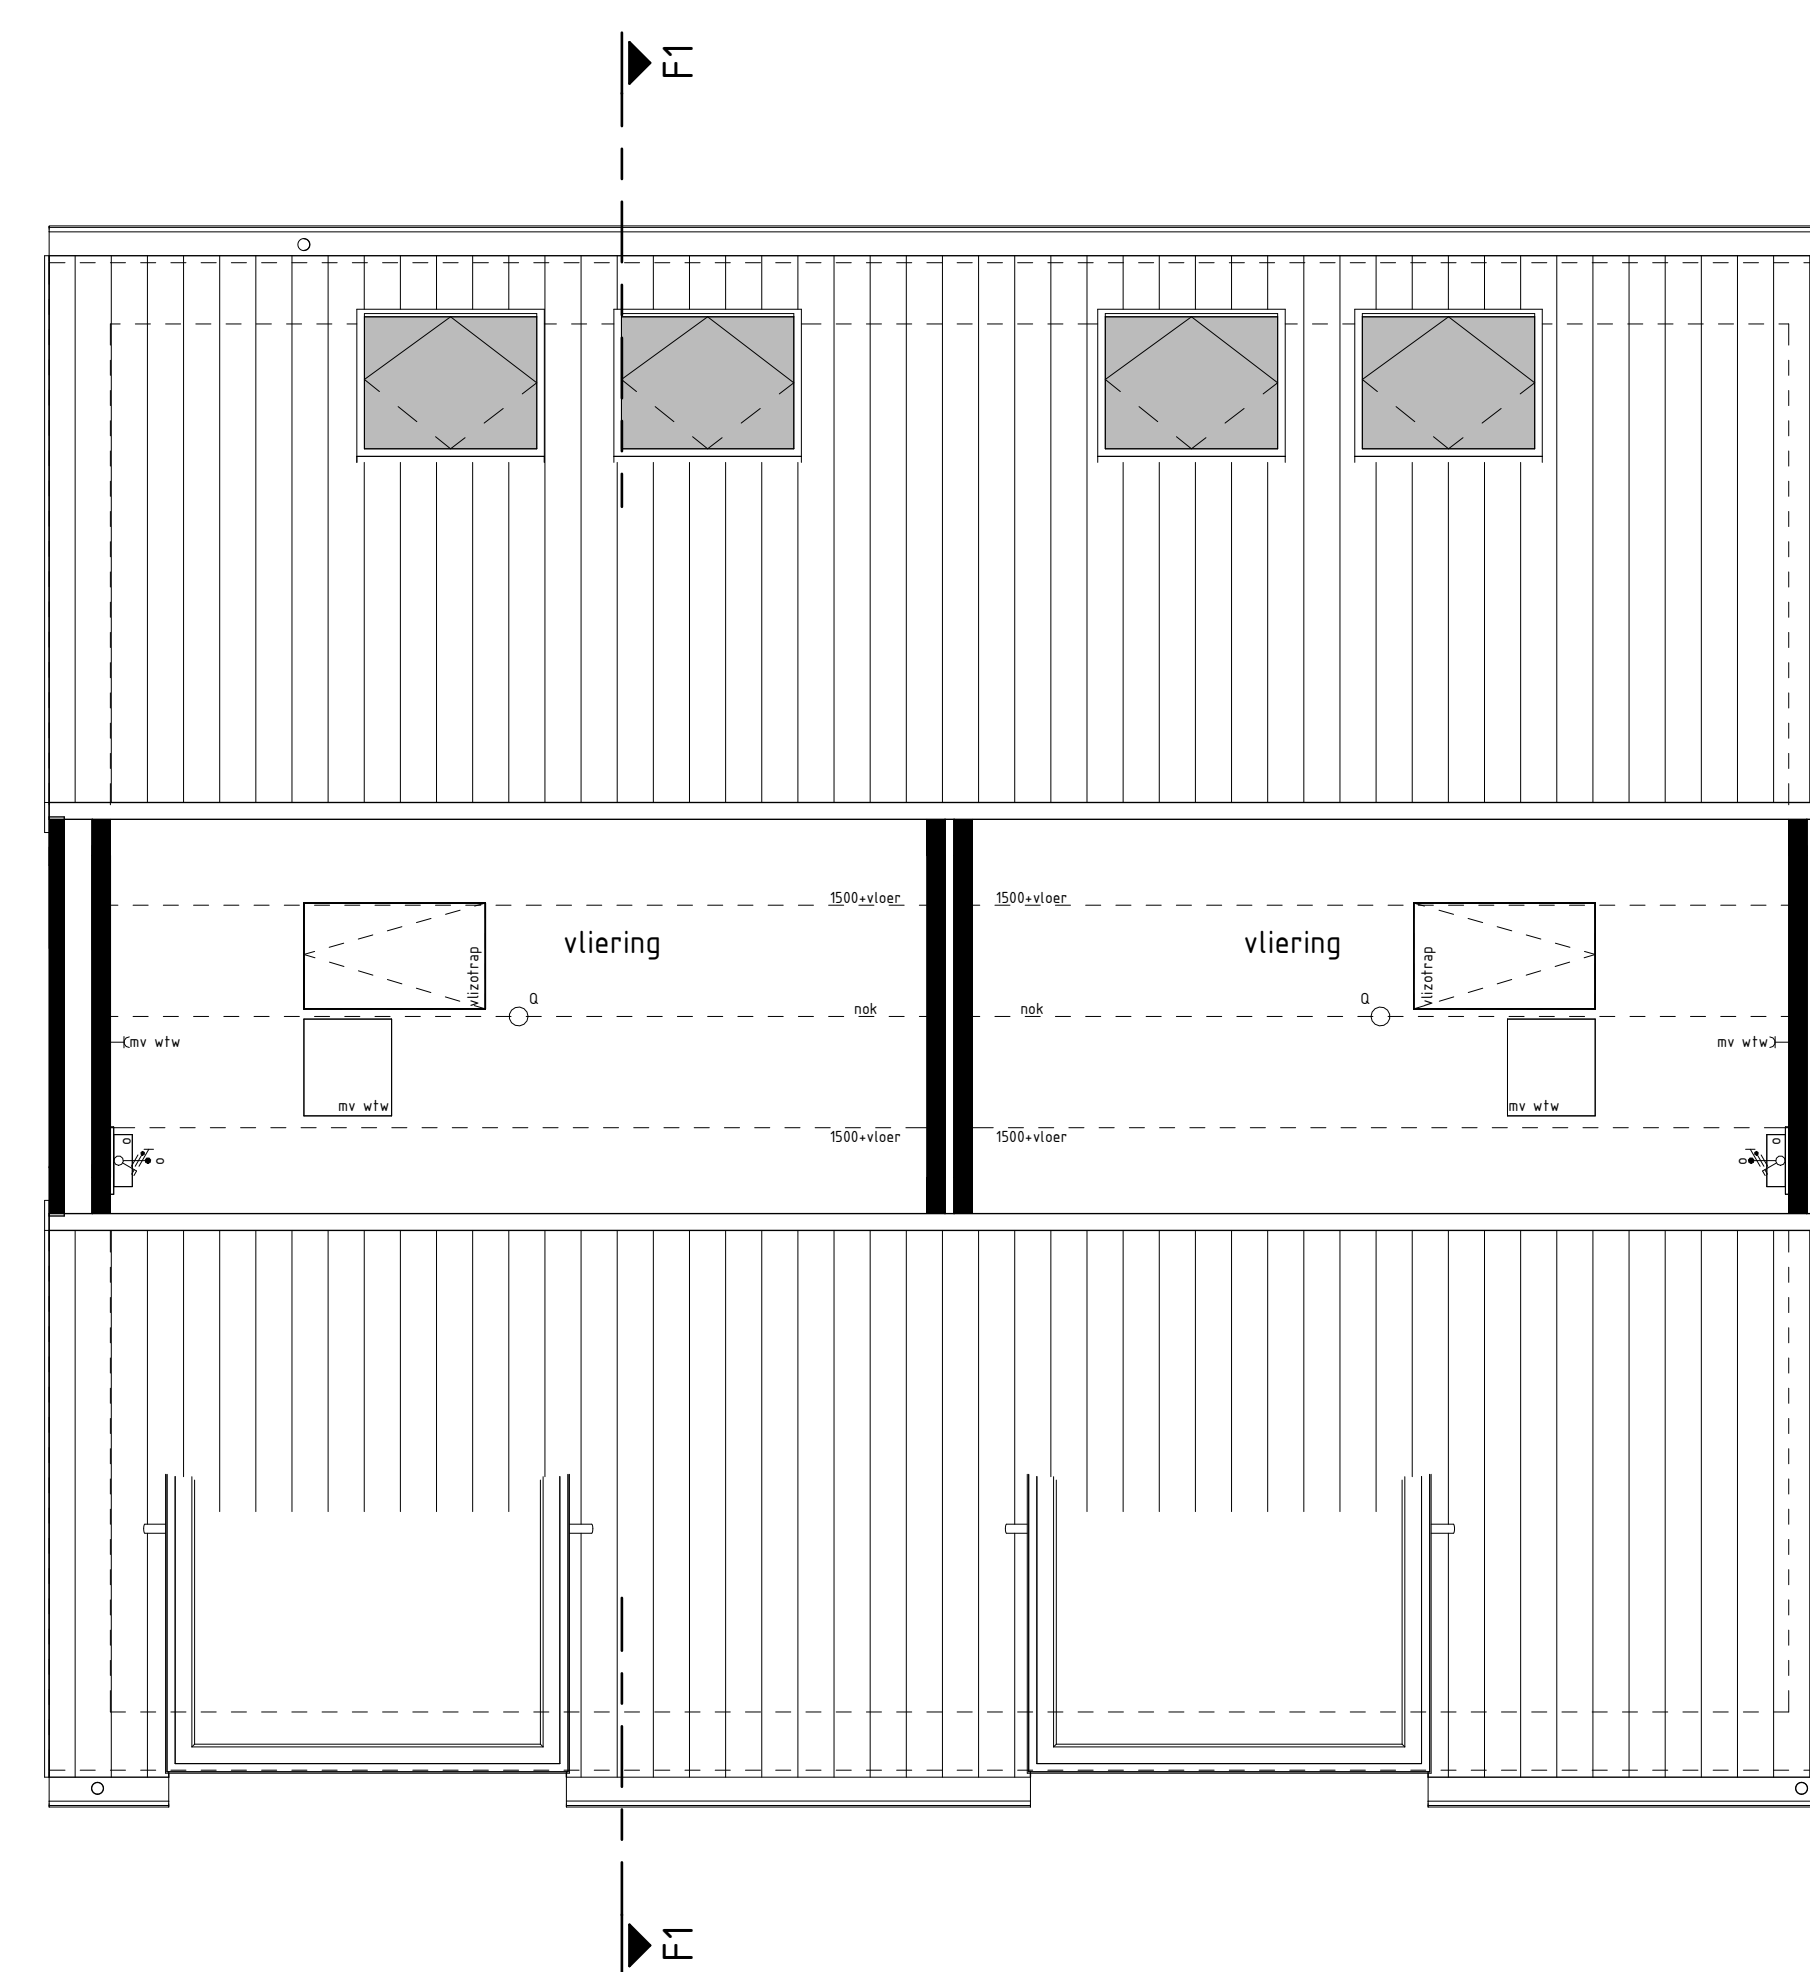

type F1
bwnr get.:216

type F2sp
bwnr get.:217

2e VERDIEPING

RENVOOI OPTIES

(19-05-20) optie zonnepanelen

BOUWKUNDIG RENVOOI

- ☞ schakelaar enkel
 - ☞ schakelaar dubbel
 - ☞ wisselschakelaar
 - ☞ regeling mech. ventilatie
 - ☞ plafondlichtpunt
 - ☞ plafondlichtpunt opbouw
 - ☞ wandlichtpunt
 - ☞ rookmelder
 - ☞ rookmelder opbouw
 - ☞ geaard wandcontactdoos enkel
 - ☞ geaard wandcontactdoos dubbel opbouw
 - ☞ geaard wandcontactdoos dubbel volledig inbouw
 - ☞ schak
 - ☞ deurknop
 - ☞ aansluitpunt data/telefoon/televisie (loos)
 - ☞ aansluitpunt kooktoestel (loos)
 - ☞ aansluitpunt kooktoestel
 - ☞ aansluitpunt boiler (loos)
 - ☞ aansluitpunt thermostaat
 - ☞ aansluitpunt thermostaat cv
 - ☞ aansluitpunt elektrische radiator
 - ☞ aansluitpunt overbrenner f.b.v. zonnepanelen
 - ☞ aansluitpunt warmtepomp
 - ☞ aansluitpunt wasmachine
 - ☞ aansluitpunt wasdroger
 - ☞ aansluitpunt gebalanceerde ventilatie-unit
 - ☞ aansluitpunt hoelmeubel - lichtpunt
 - ☞ aansluitpunt vloerverwarming
 - ☞ radiator
 - ☞ vloerverwarming cv installatie
 - ☞ opstelplaats wasmachine
 - ☞ opstelplaats wasdroger
 - ☞ opstelplaats kookkast
 - ☞ opstelplaats boilerkast
 - ☞ opstelplaats gebalanceerde ventilatie-unit
 - ☞ opstelplaats warmtepomp - boilerkast
 - ☞ opstelplaats warmtepomp
 - ☞ opstelplaats boilerkast
 - ☞ opstelplaats overbrenner f.b.v. zonnepanelen
 - ☞ zonnepanelen (opzichte indichthout)
 - ☞ buisdrager met schroefpunt
 - ☞ buisdrager
 - ☞ schroefpunt
- De voor- en wrong van heffing zijde symbolen zijn opgenomen in de plattegronden.

Gevelaanzichten, plattegronden en doorsnede

**NIEMESKANT
FASE 2**

Project : VOLKEL 37 KOOPWONINGEN

Bouwnummers : 216 en 217

Schaal : zie tekening

Datum : 19-12-2025

Tekeningnummer : VK2-10