



H-PL0001 Basis

Begane grond

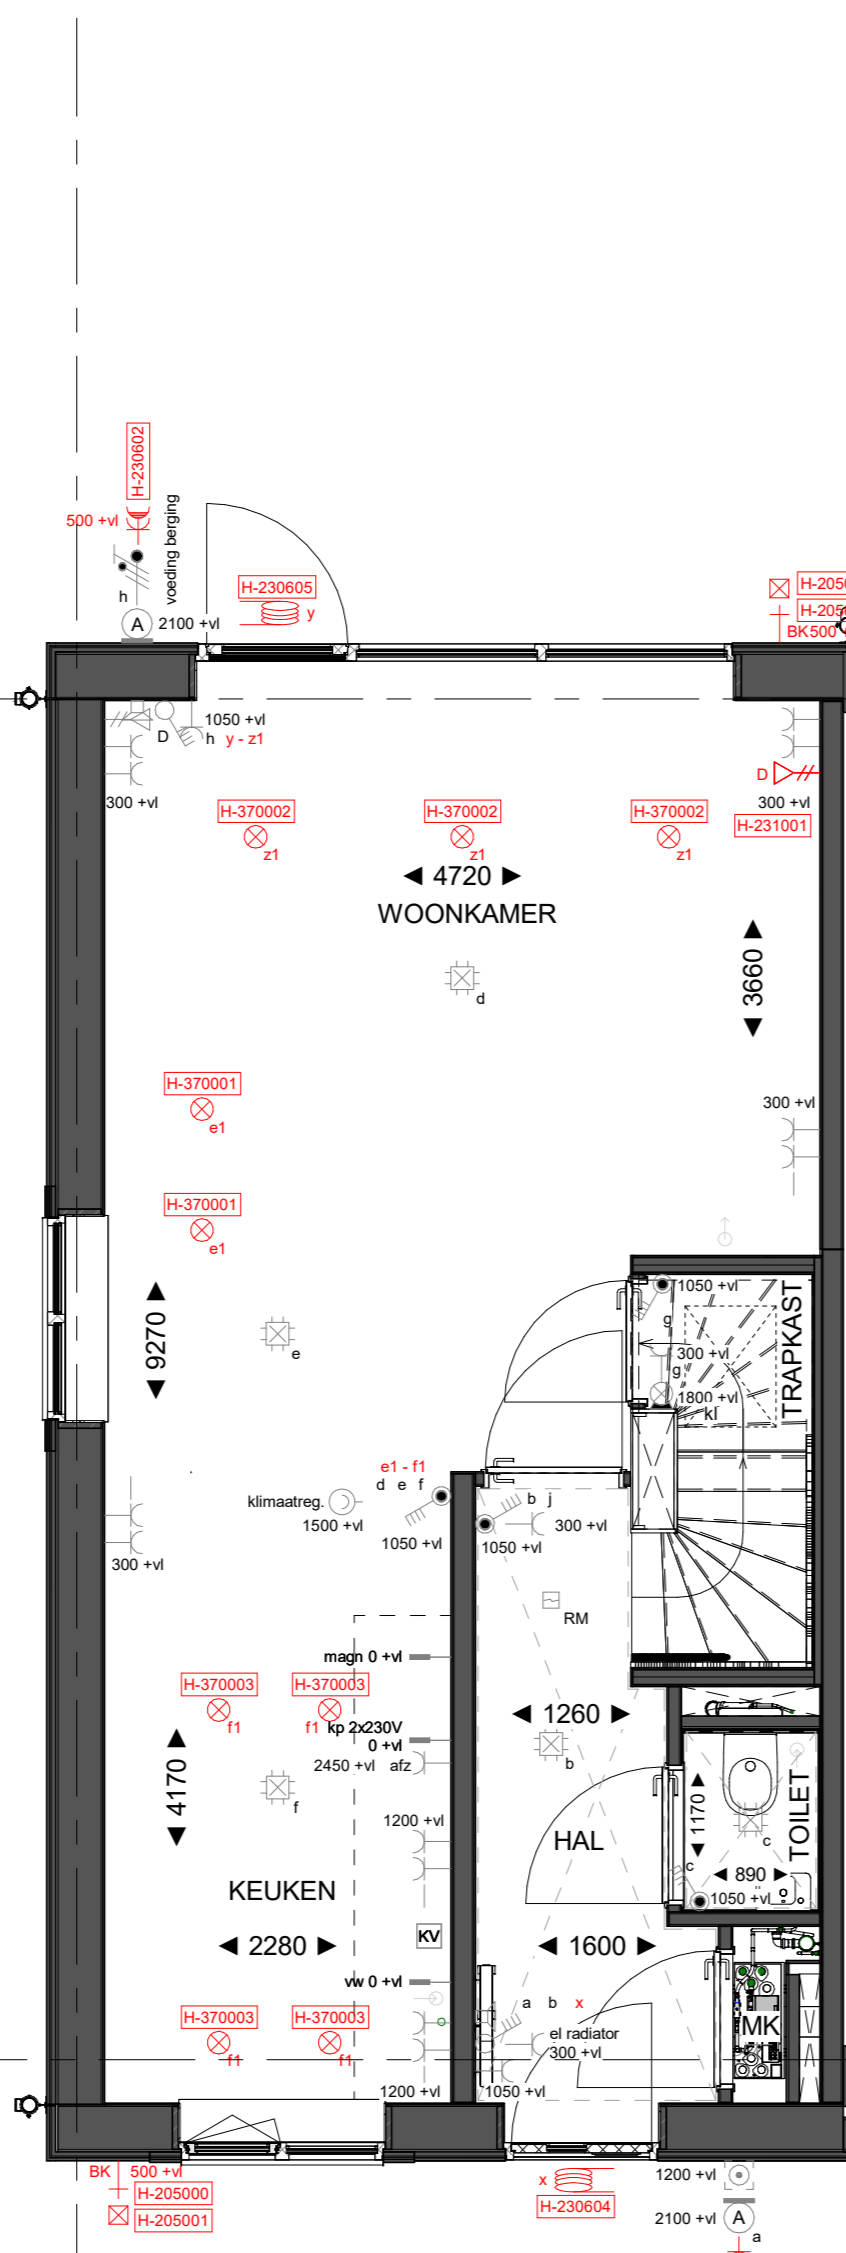

H-PL0001 Basis


Begane grond

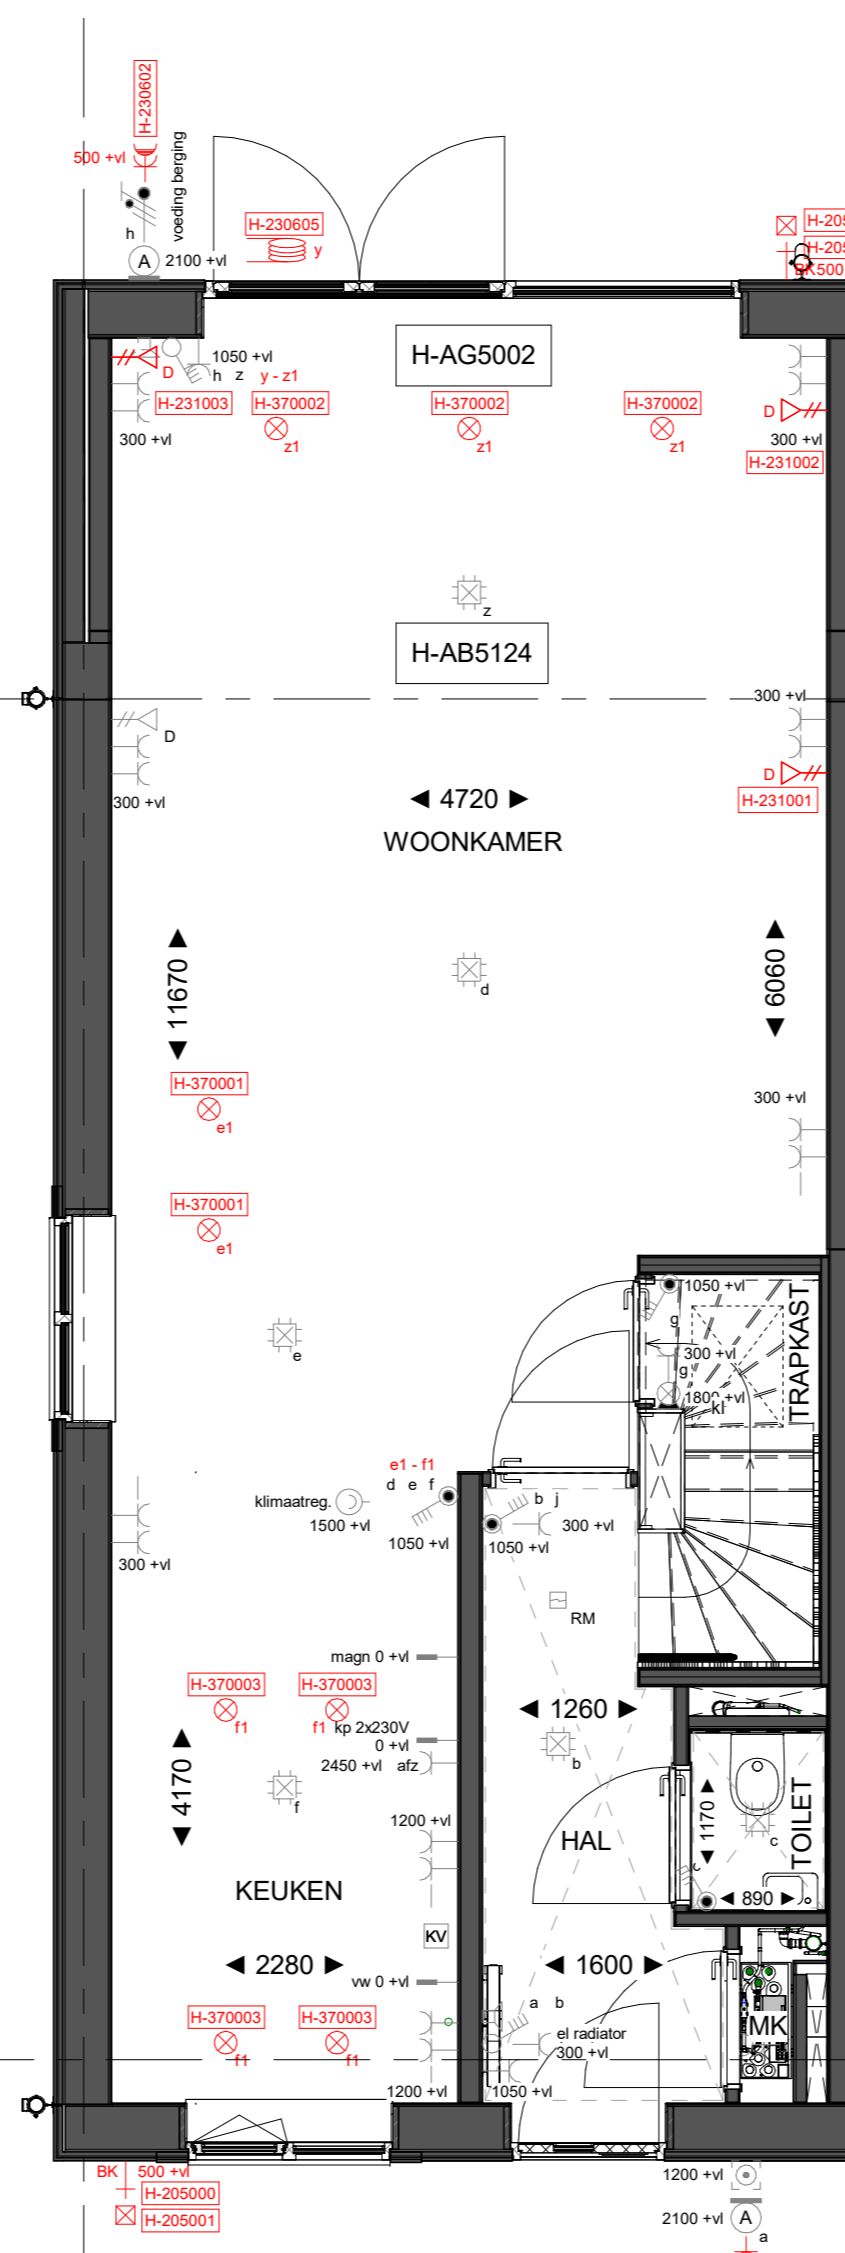

H-AB5124 Aanbouw aan de achterzijde, over de volledige breedte, lang 2400mm

H-AG5002 Achtergevel voorzien van dubbele opstaande deuren en 1 zijlicht


Begane grond

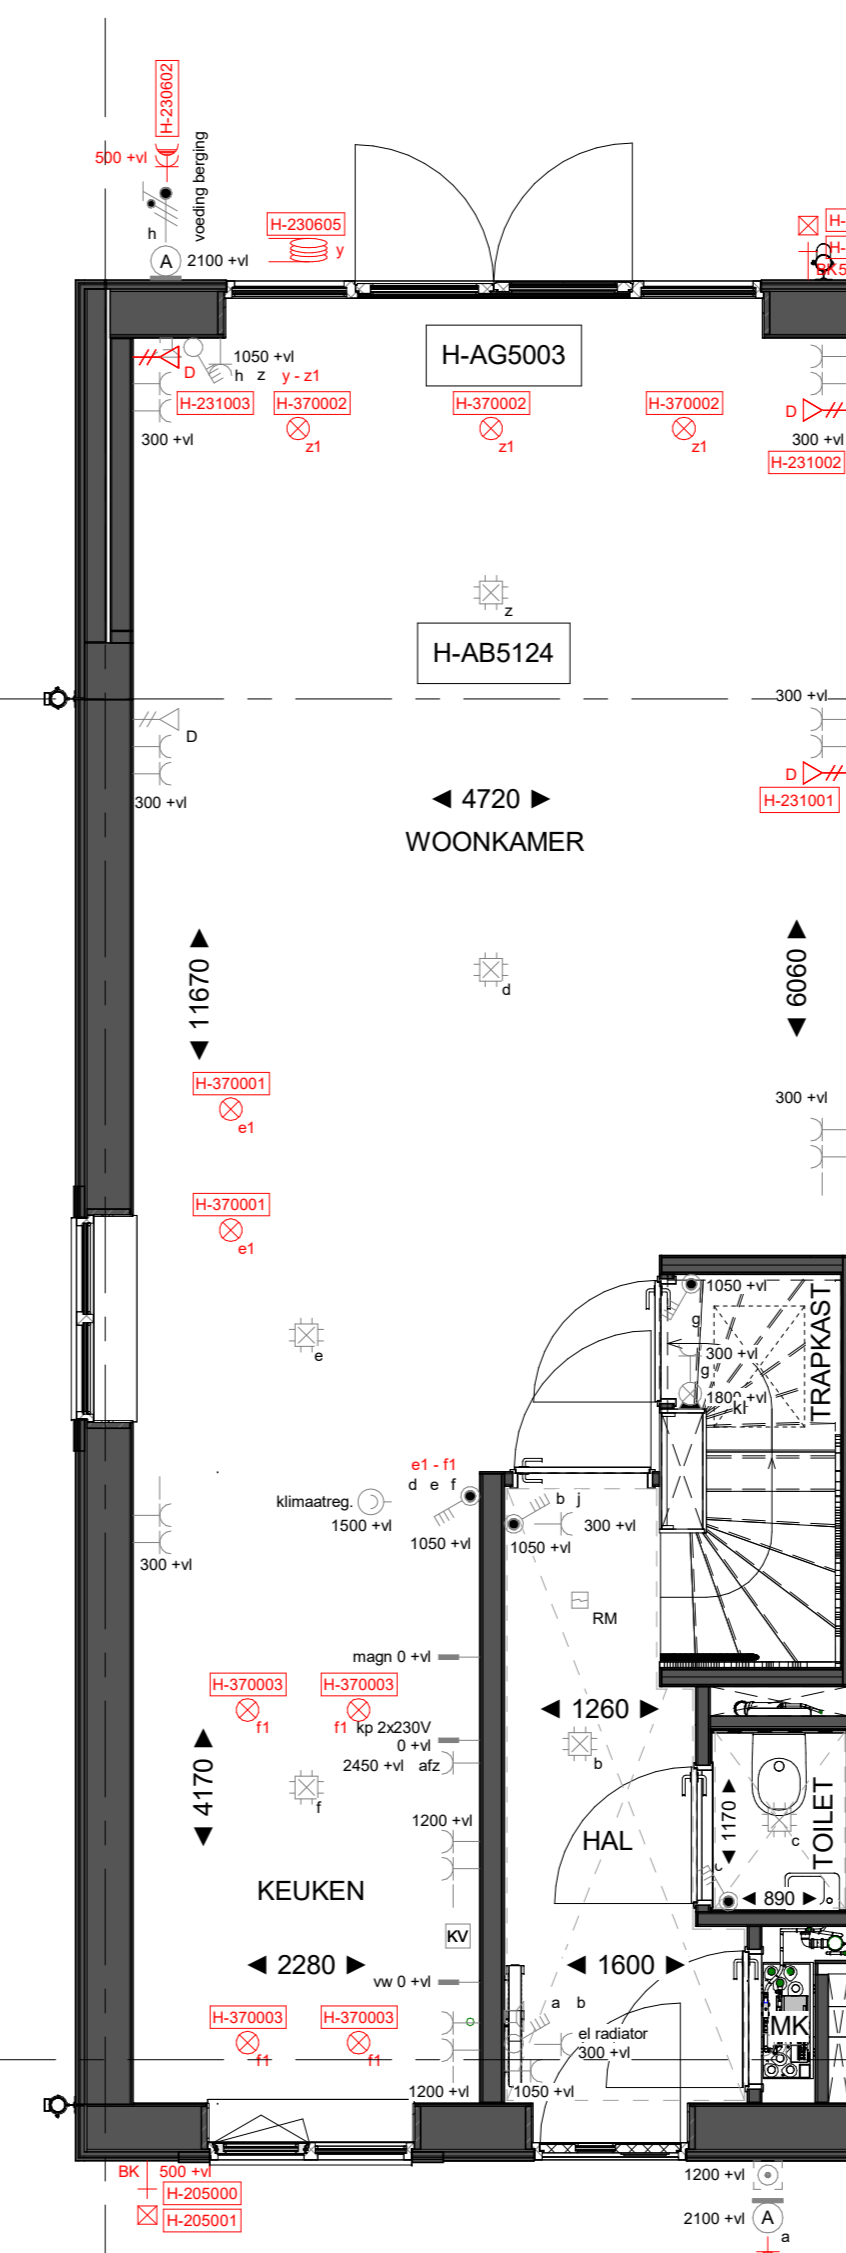

H-AB5124 Aanbouw aan de achterzijde, over de volledige breedte, lang 2400mm


H-AG5003 Achtergevel voorzien van dubbele opstaande deuren en 2 zijlichten

Begane grond

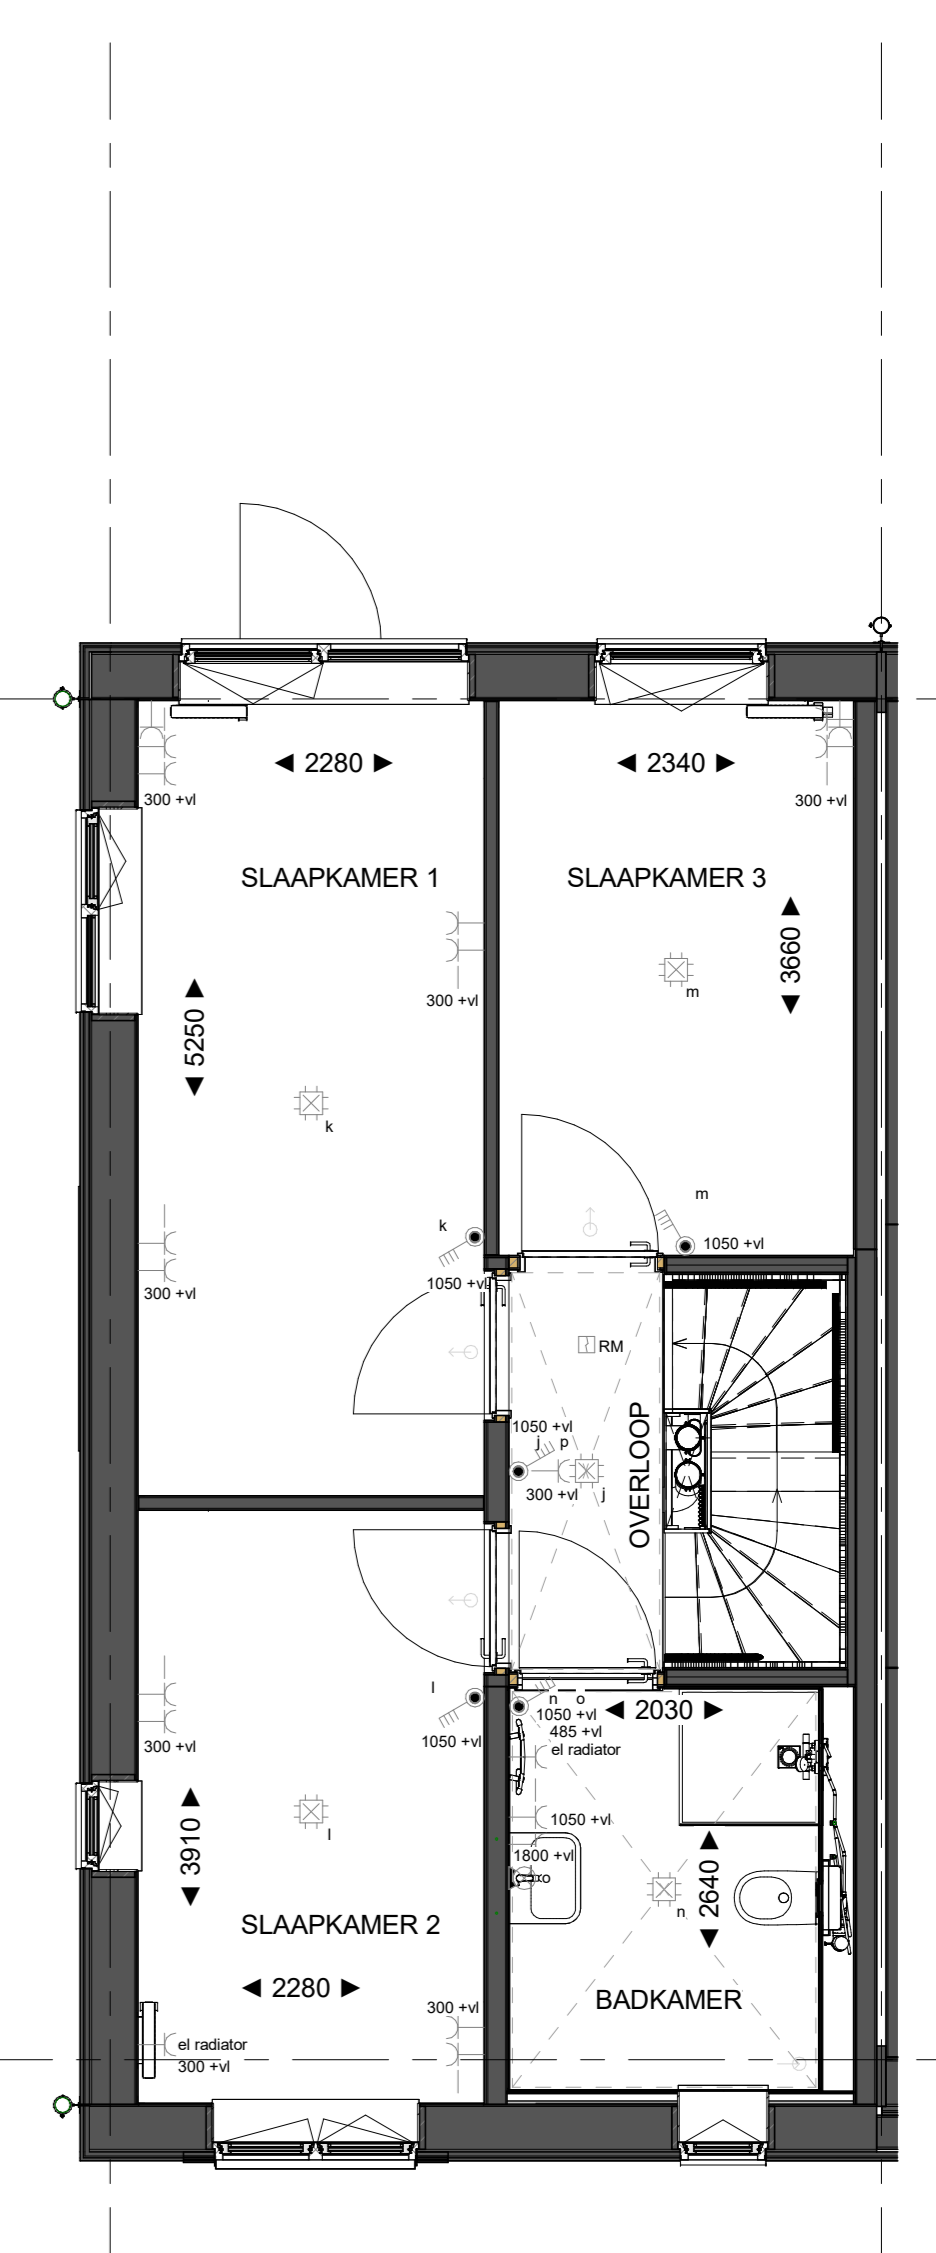


H-PL0101 Basis

Eerste verdieping

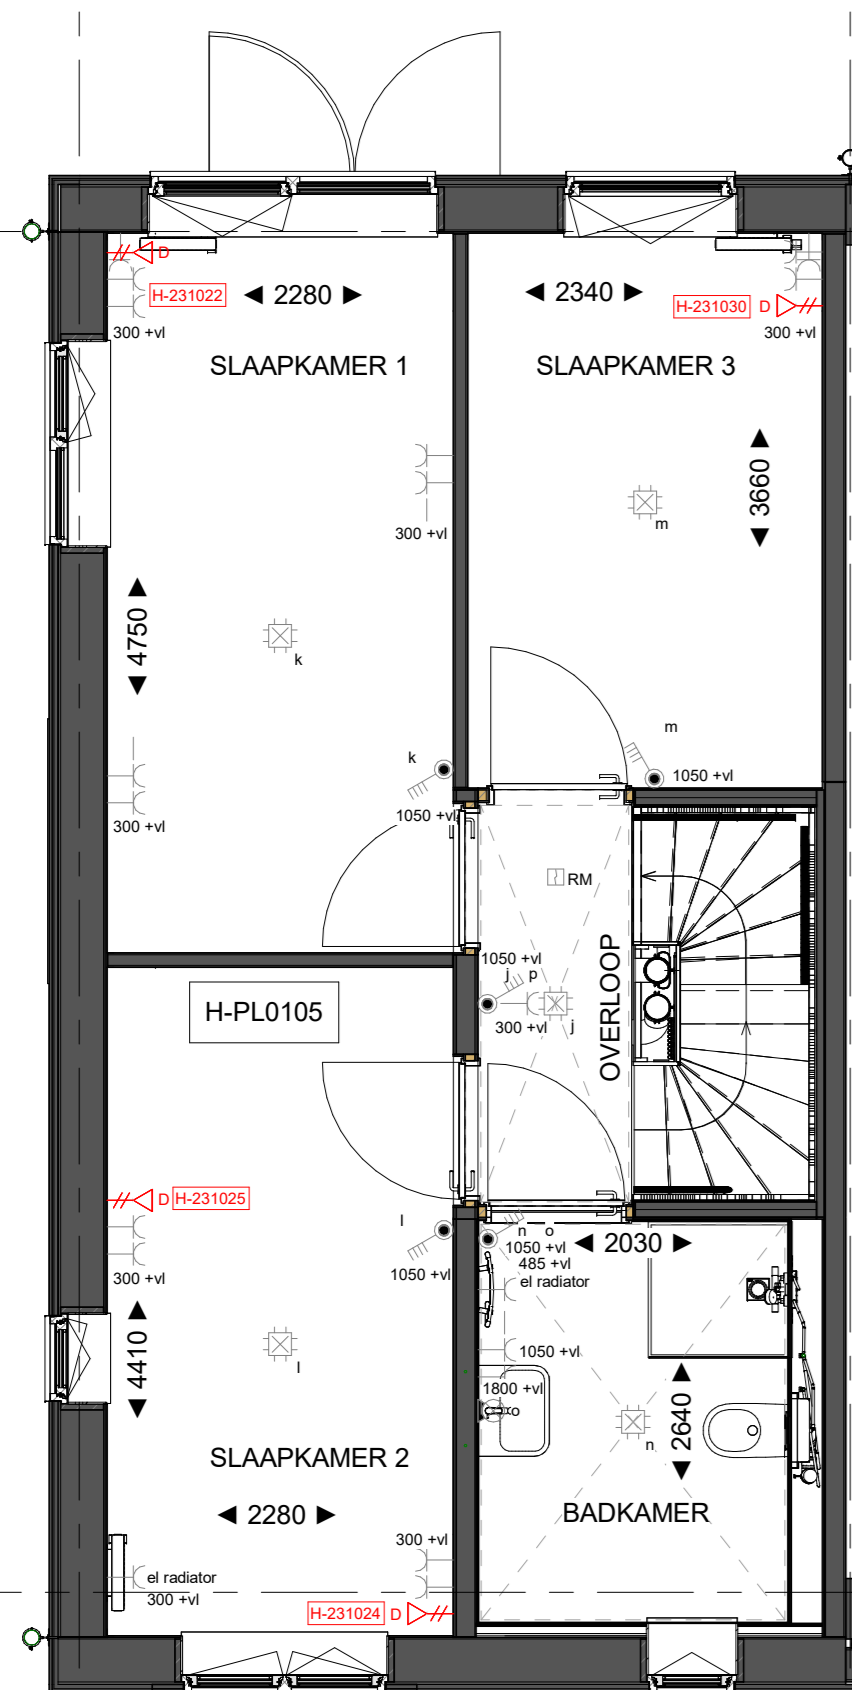


H-PL0105 Binnenwand tussen slaapkamer 1 en 2 500mm verplaatsen

Eerste verdieping

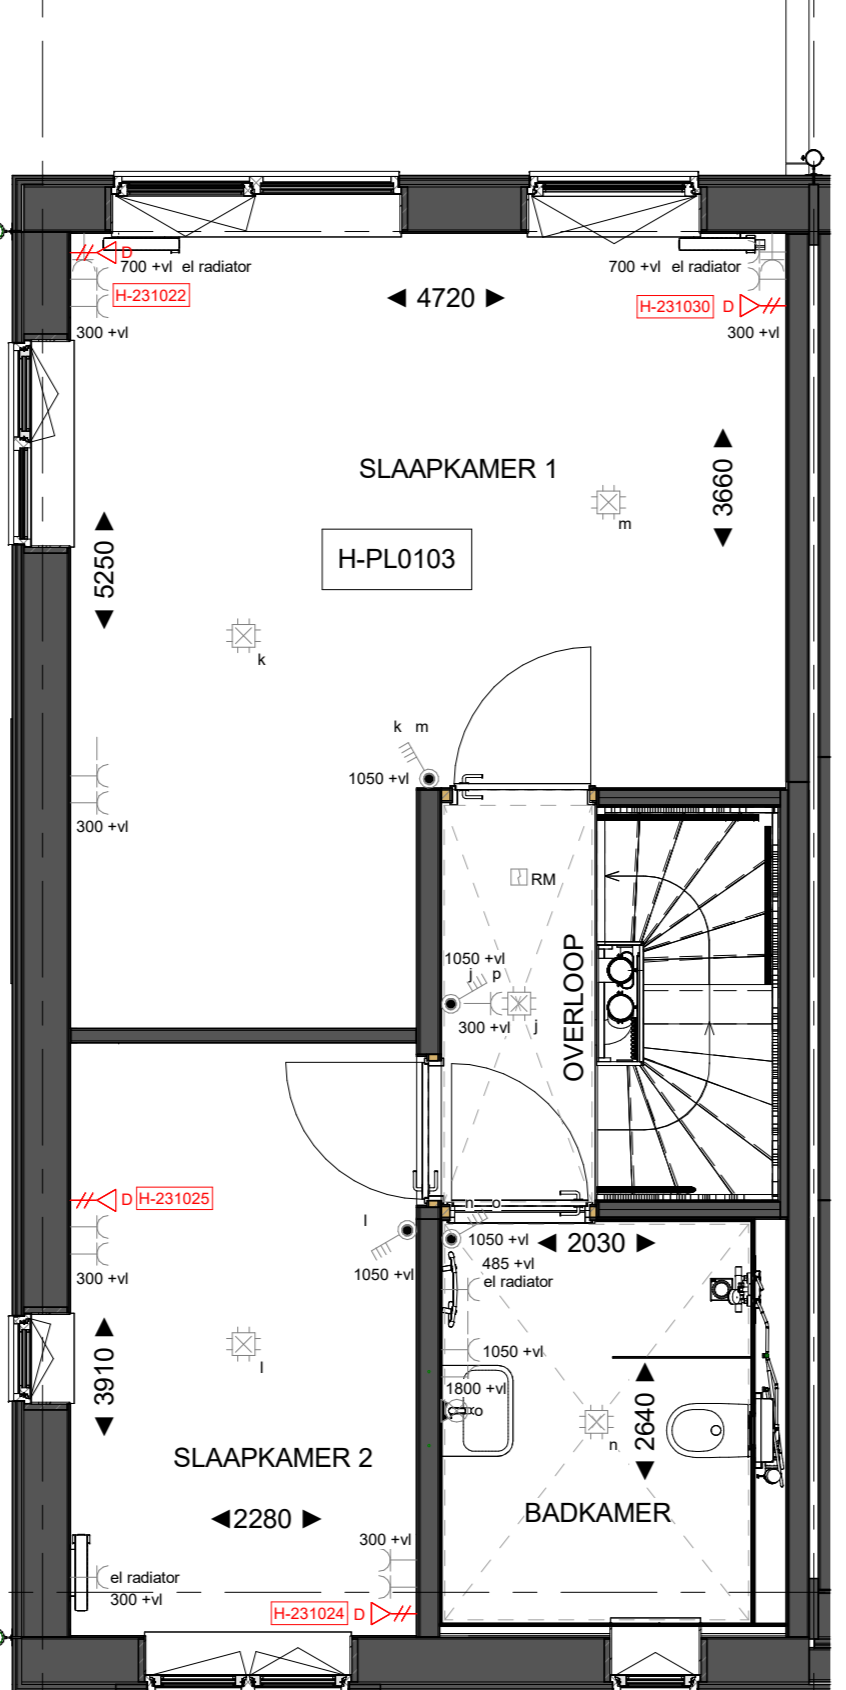


H-PL0103 Samenvoegen slaapkamer 1 en 3 waarbij de deur van slaapkamer 3 gehandhaafd blijft

Eerste verdieping

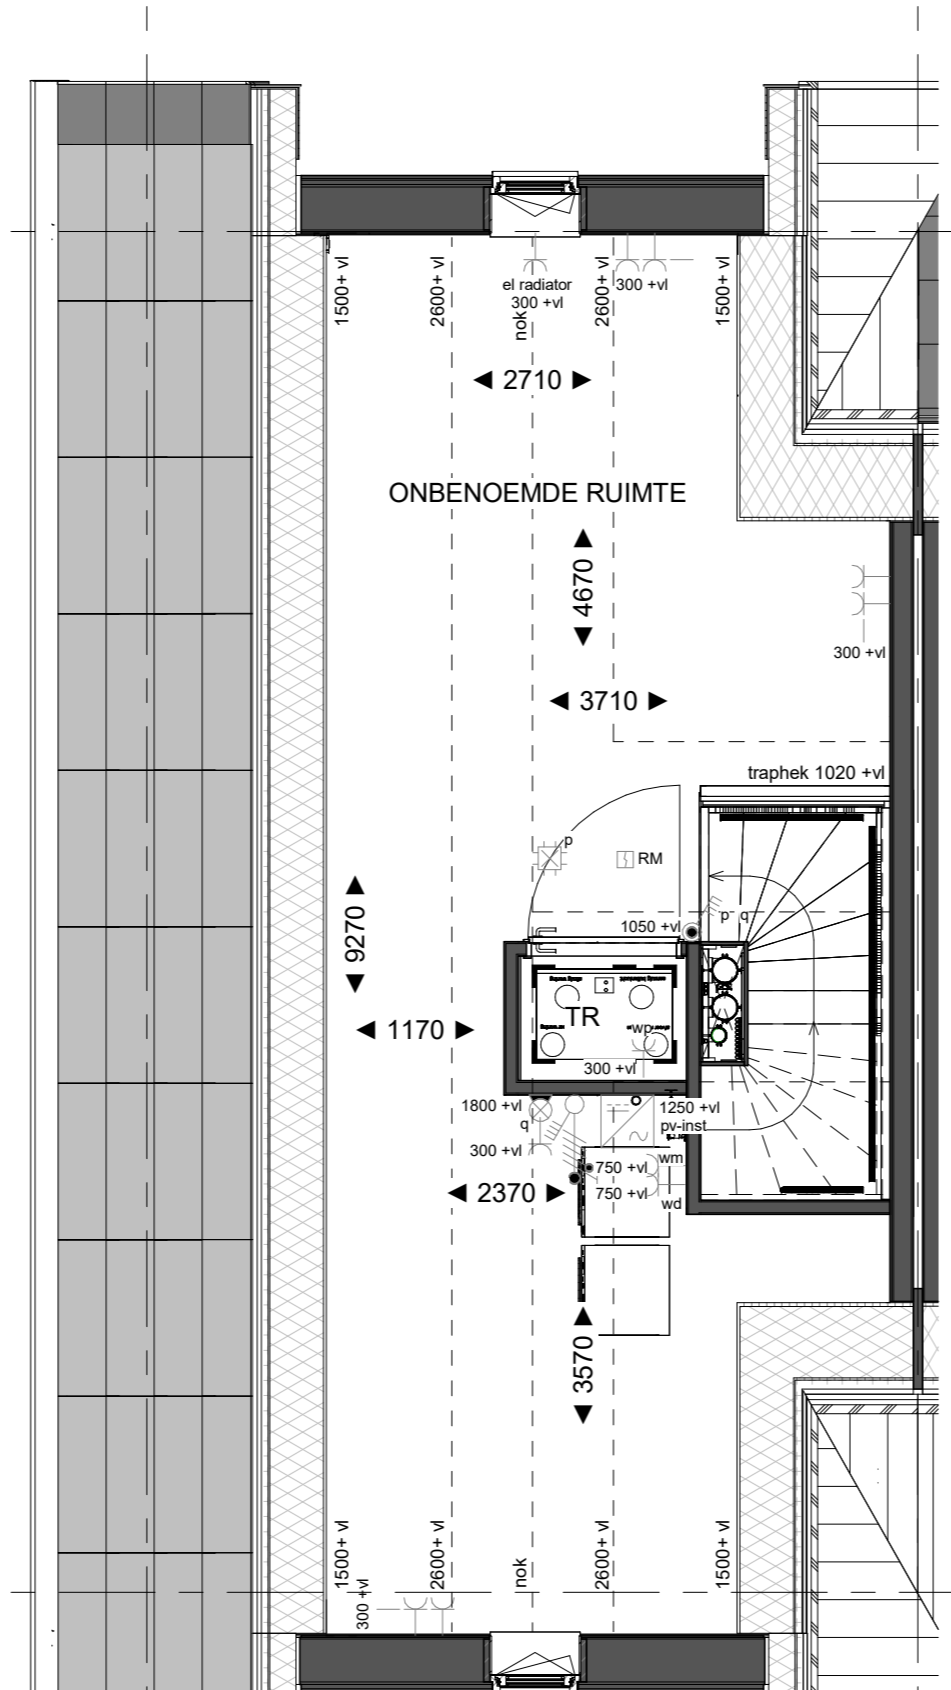

H-PL0201 Basis

Tweede verdieping

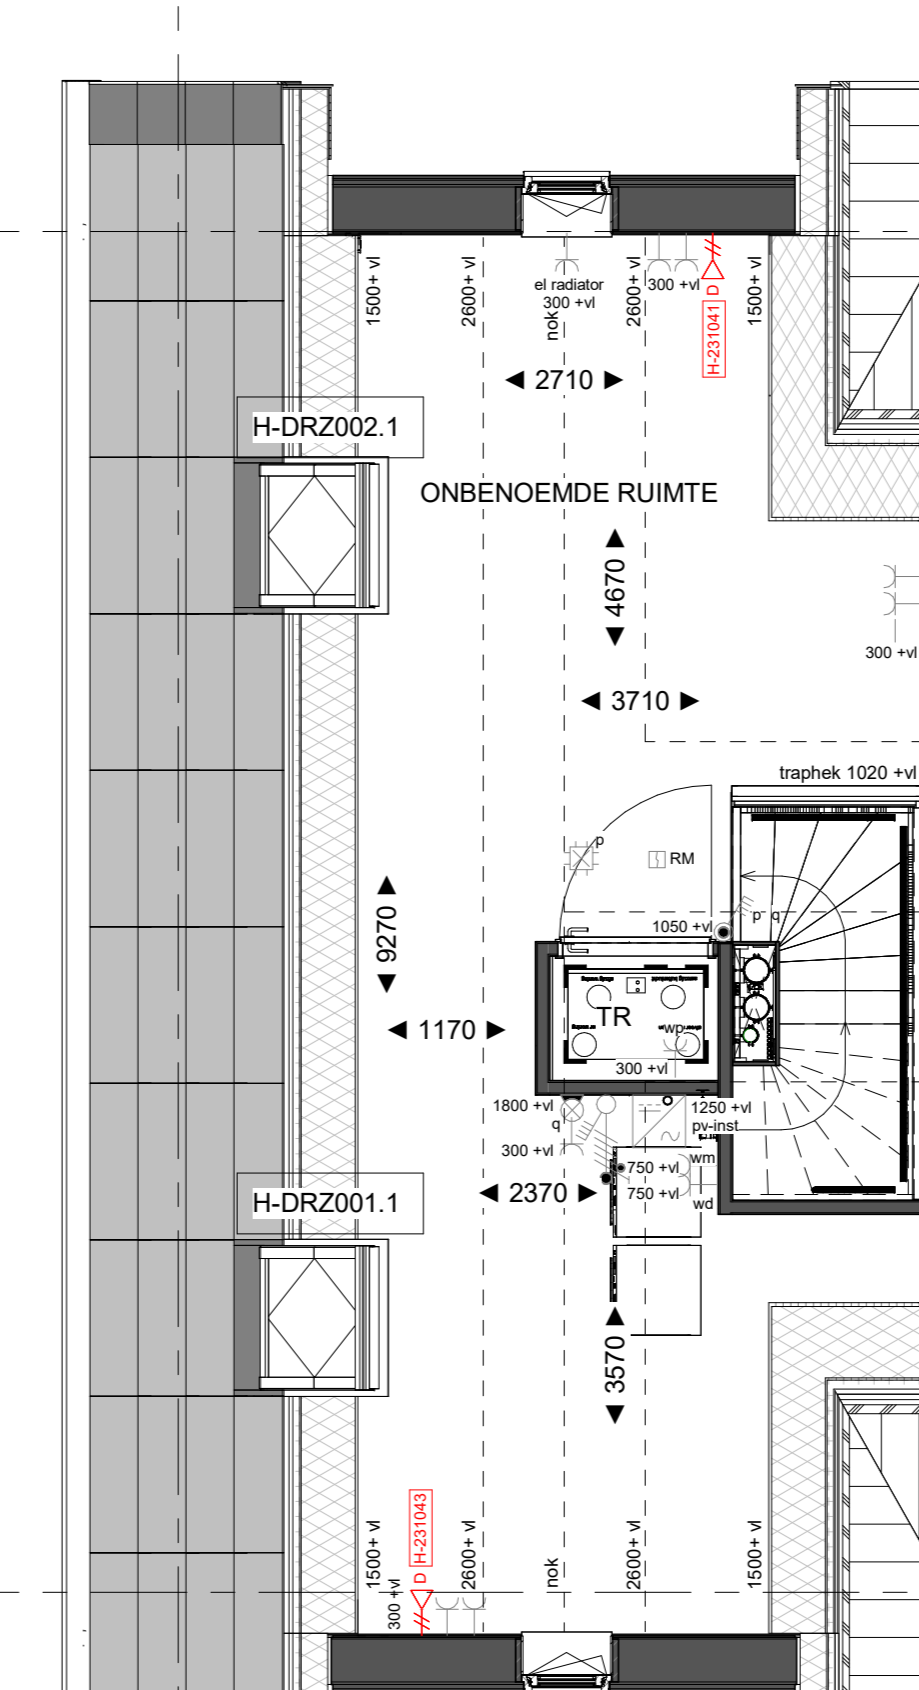

H-DRZ001.1 Dakraam 940x1.180 mm aan de voorzijde van de woning t.p.v. de zijgevel

H-DRZ002.1 Dakraam 940x1.180 mm aan de achterzijde van de woning t.p.v. de zijgevel

Tweede verdieping