


type C2
bwnr get.:205

type C3sp
bwnr get.:206


BEGANE GROND

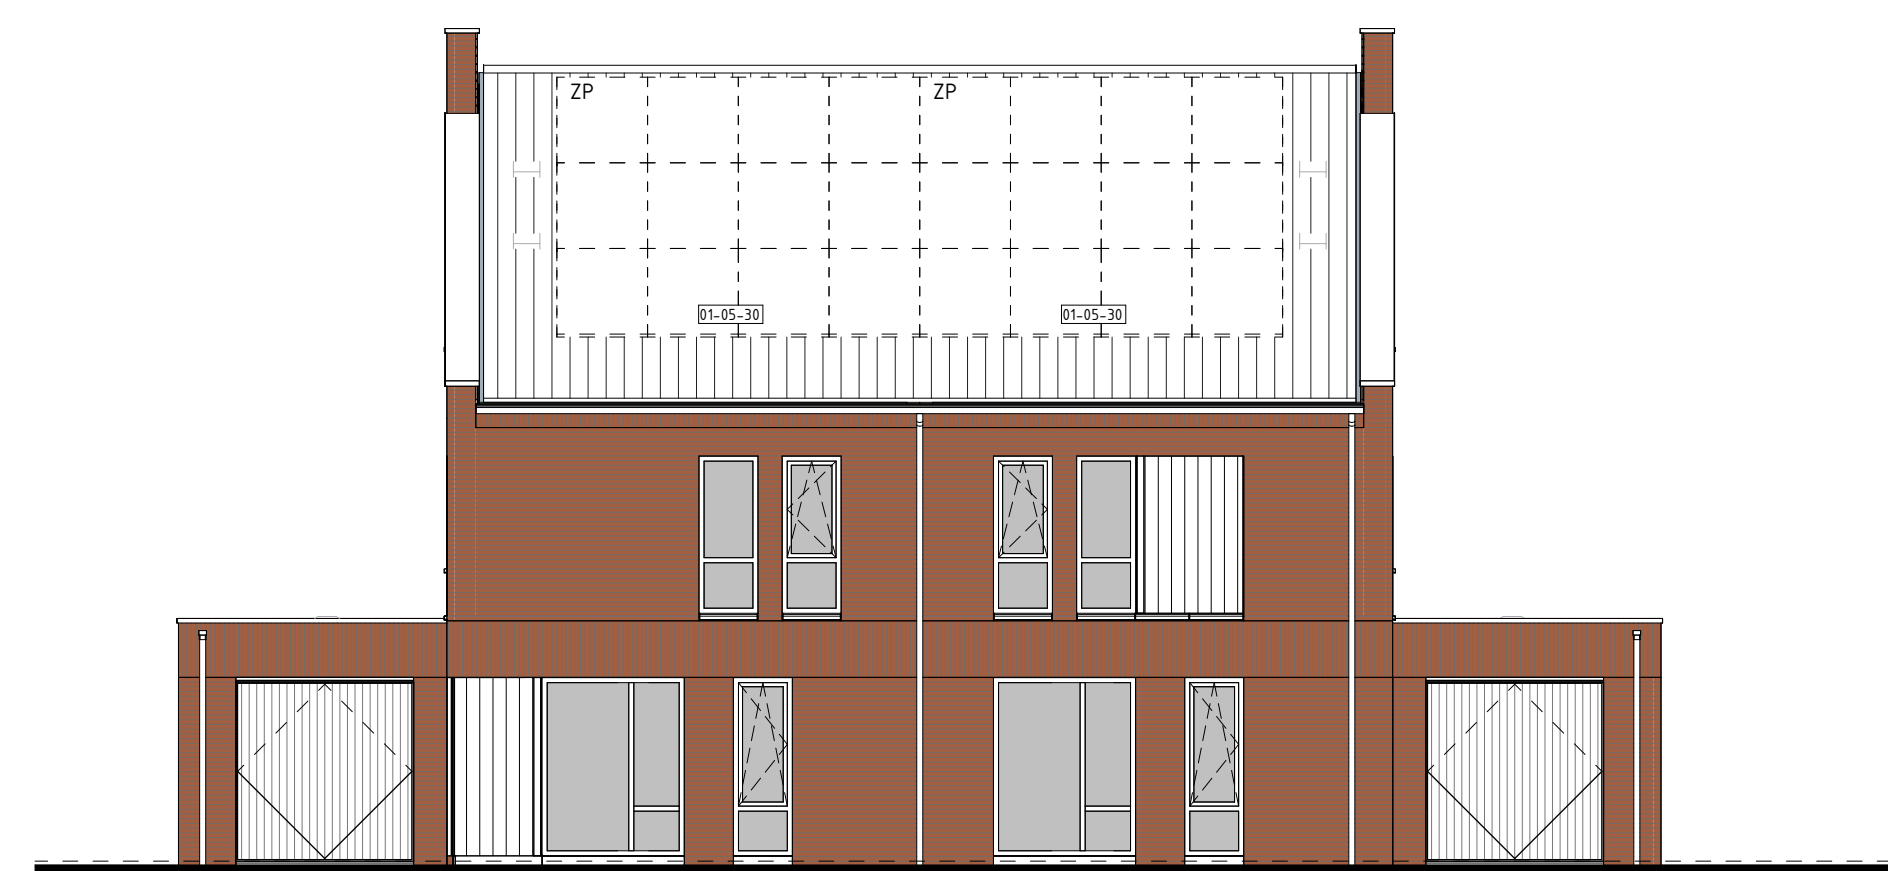

type C2
bwnr get.:205


type C3sp
bwnr get.:206

VOORGEVEL

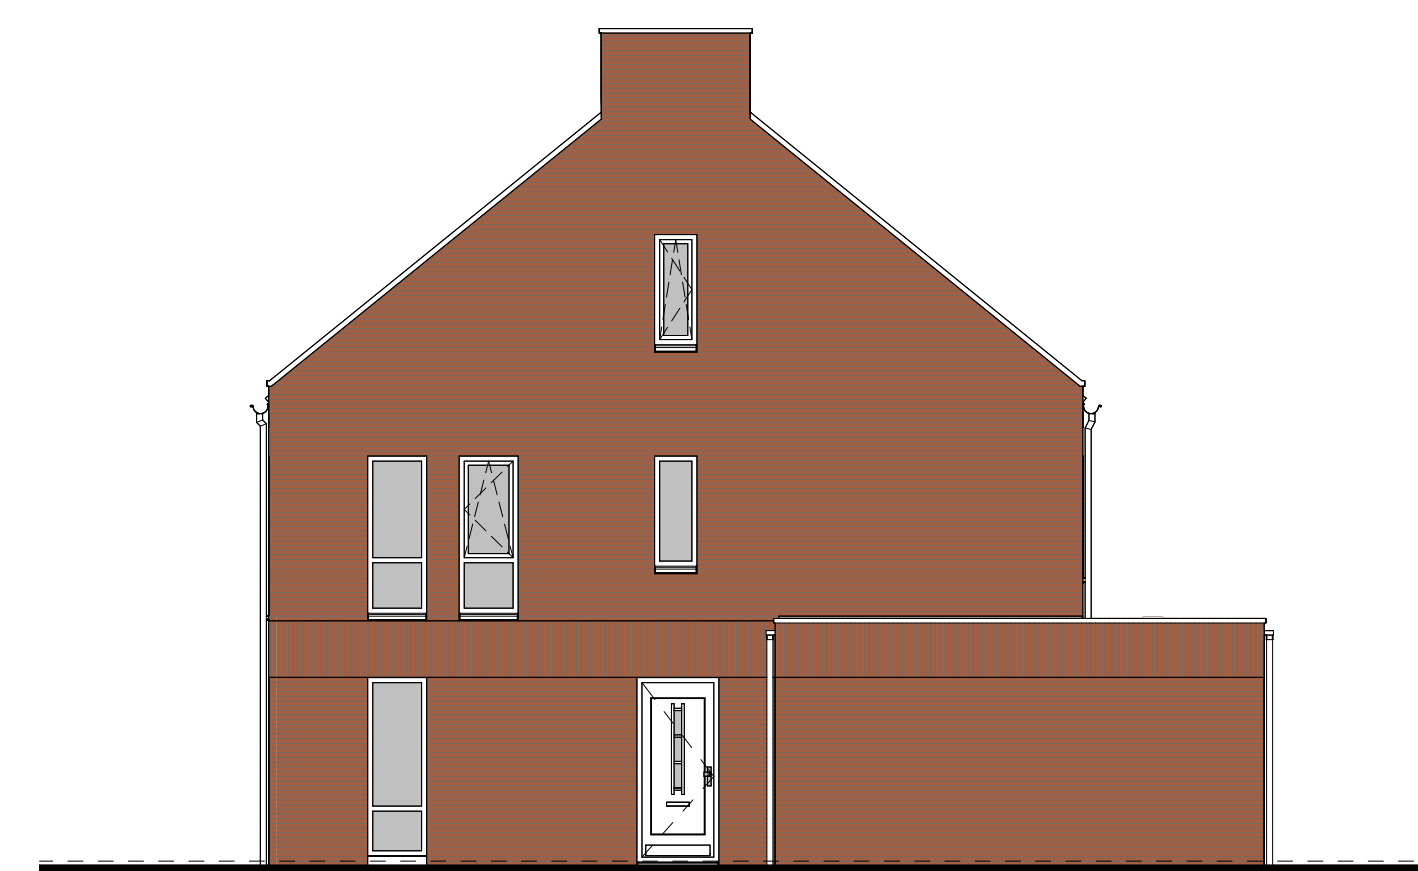

type C3sp
bwnr get.:206

RECHTERGEVEL

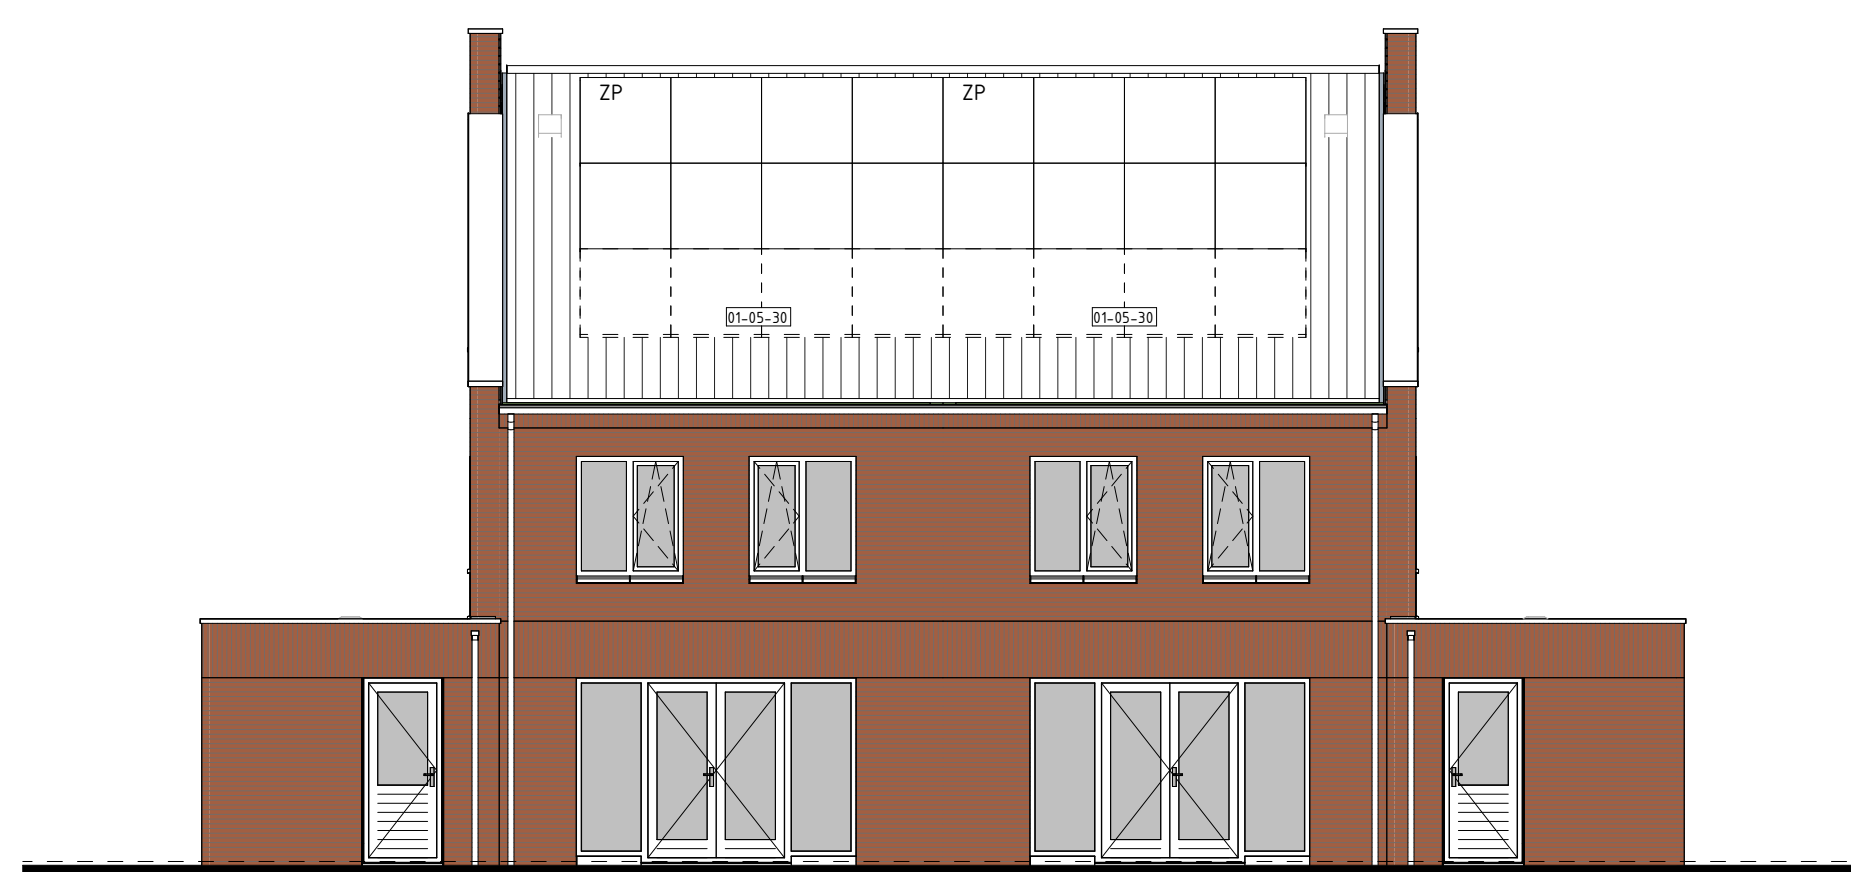

type C3sp
bwnr get.:206


type C2
bwnr get.:205

ACHTERGEVEL




type C2
bwnr get.:205

LINKERGEVEL

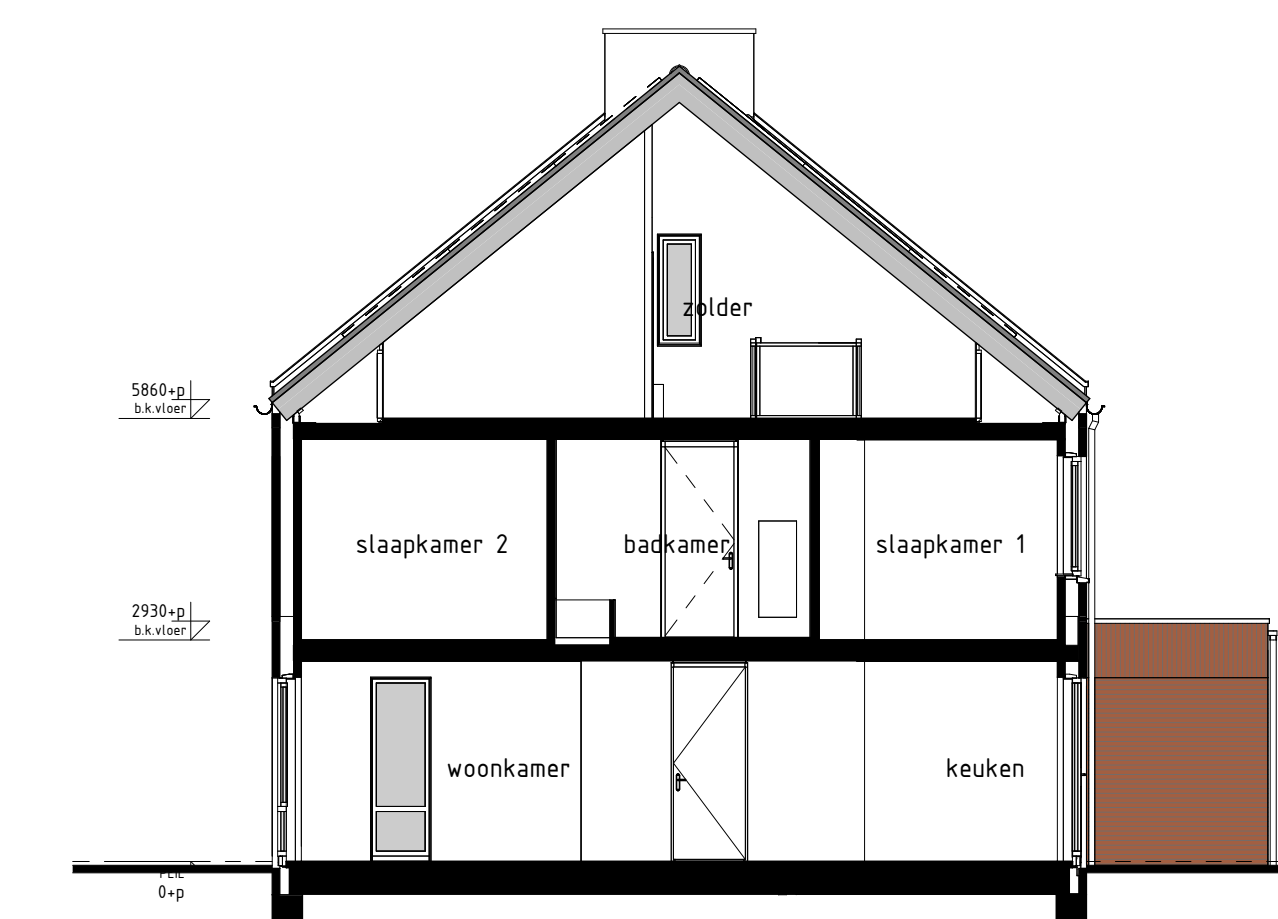

type C2, C3sp
bwnr get.:205
bwnr gesp.:206


DORSOSNEDE C2-C2

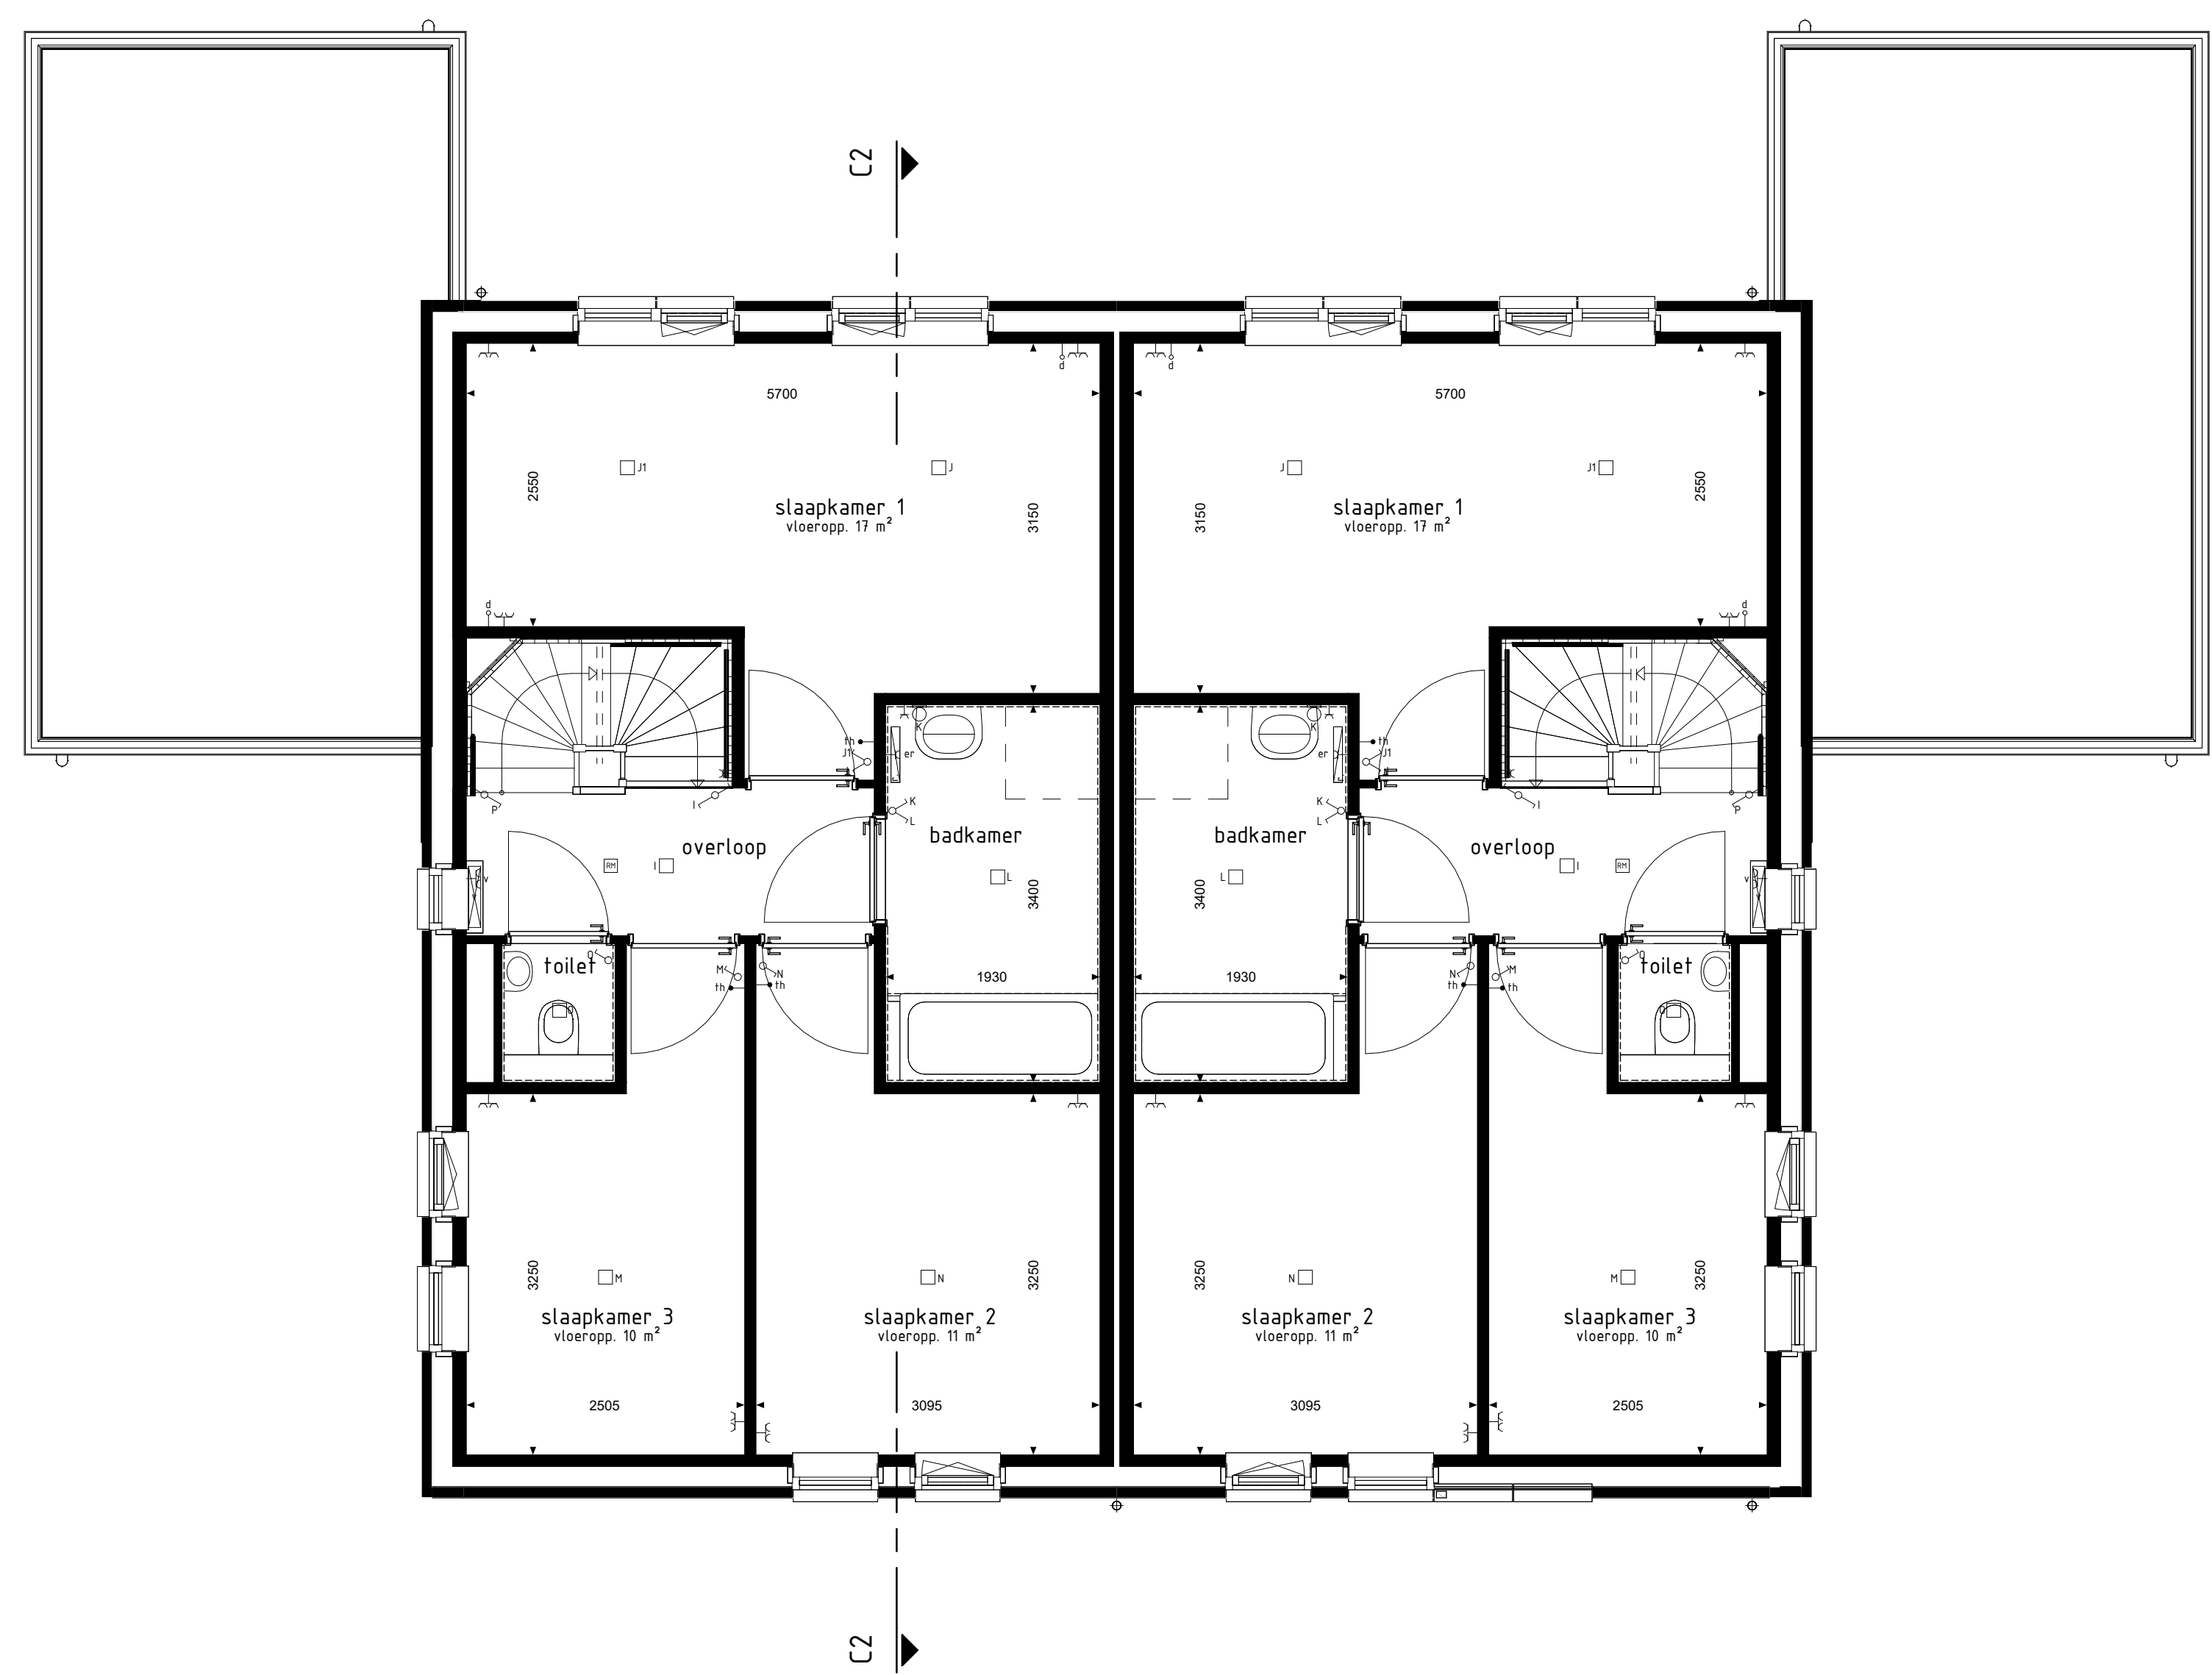

type C2
bwnr get.:205

type C3sp
bwnr get.:206

1e VERDIEPING

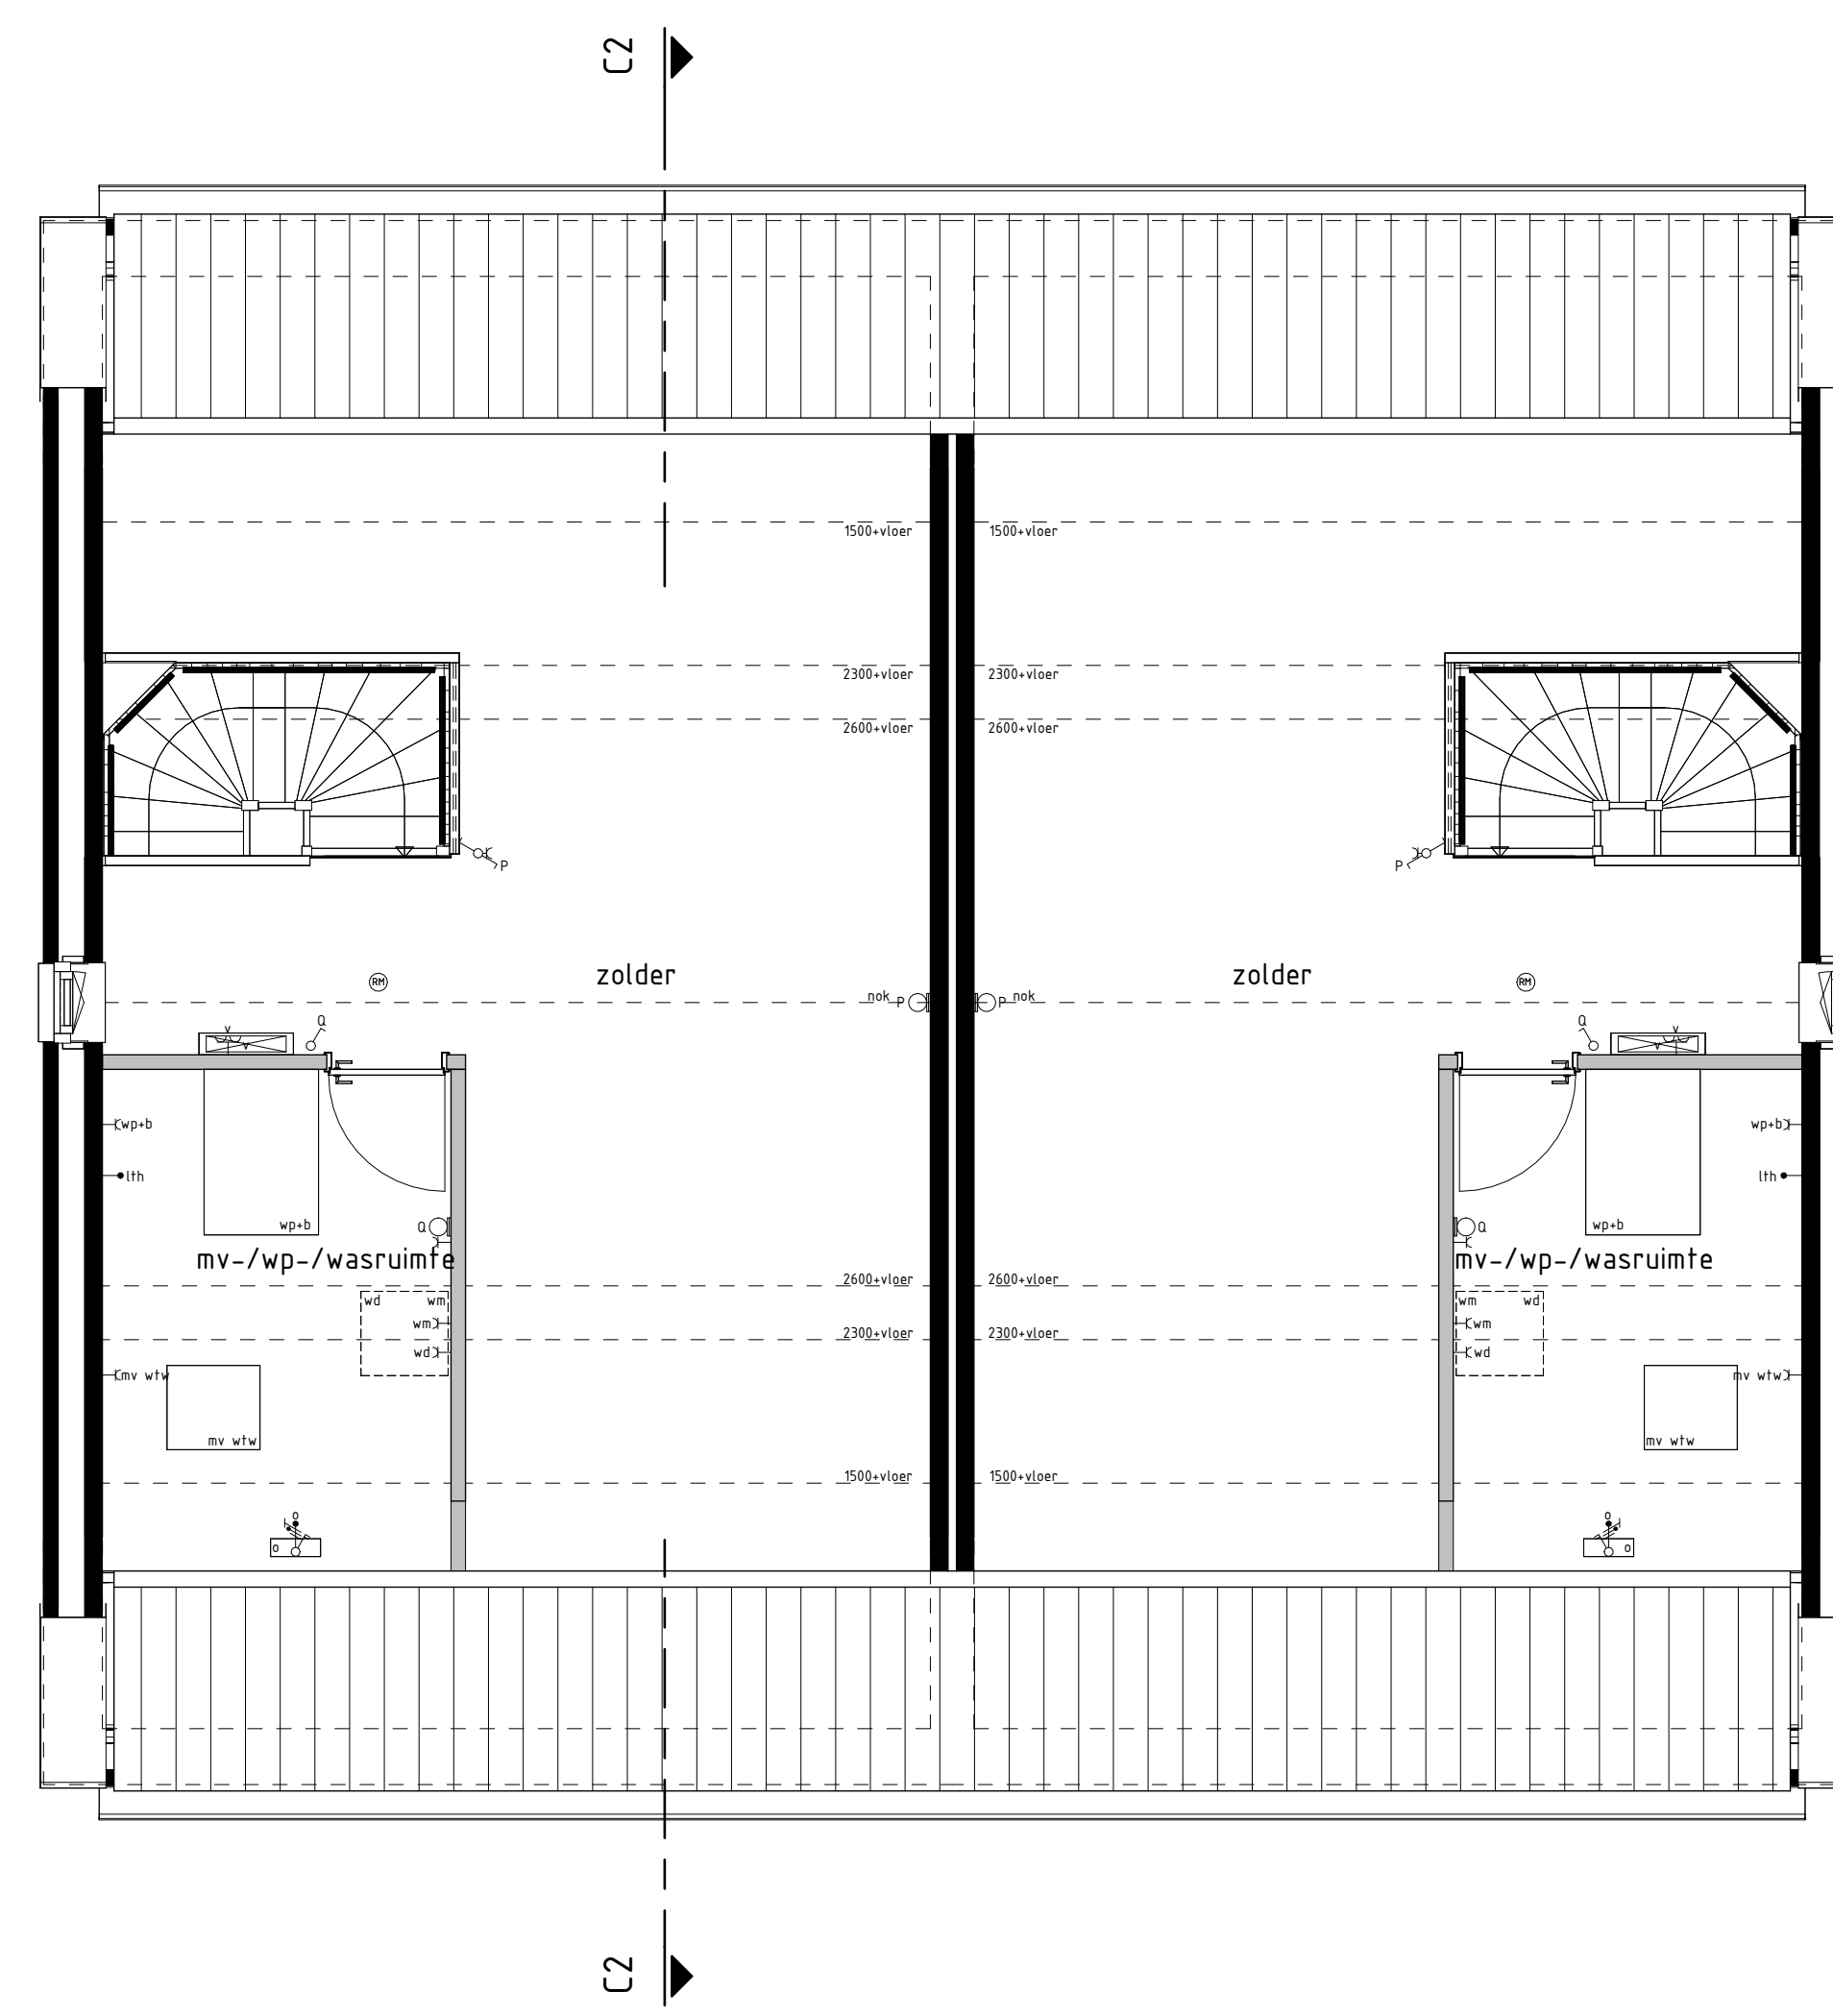

type C2
bwnr get.:205

type C3sp
bwnr get.:206

2e VERDIEPING

RENVOOI OPTIES
01-05-16 Optie zonnepanelen

BOUWKUNDIG RENVOOI

- ☐ schakelaar enkel
- ☐ schakelaar dubbel
- ☐ vrieskast
- ☐ regeling mech. ventilatie
- ☐ plafondpunt
- ☐ plafondpunt opbouw
- ☐ wandlichtpunt
- ☐ rookmelder
- ☐ rookmelder opbouw
- ☐ geaard wandcontactdoos enkel
- ☐ geaard wandcontactdoos dubbel opbouw
- ☐ geaard wandcontactdoos dubbel volledig inbouw
- ☐ schak
- ☐ durbest
- ☐ aansluitpunt data/telefoon/televisie (loos)
- ☐ aansluitpunt kooktoestel (loos)
- ☐ aansluitpunt kooktoestel
- ☐ aansluitpunt boiler (loos)
- ☐ aansluitpunt thermostaat
- ☐ aansluitpunt thermostaat cv
- ☐ aansluitpunt elektrische radiator
- ☐ aansluitpunt overvoeren f.b.v. zonnepanelen
- ☐ aansluitpunt warmtepomp
- ☐ aansluitpunt wasmachine
- ☐ aansluitpunt wasdroger
- ☐ aansluitpunt gebalanceerde ventilatie-unit
- ☐ aansluitpunt hoelmeelcilind. lichtpunt
- ☐ aansluitpunt vloerverwarming
- ☐ radiator
- ☐ vloerverwarming cv installatie
- ☐ opstelplaats wasmachine
- ☐ opstelplaats wasdroger
- ☐ opstelplaats kookkast
- ☐ opstelplaats boiler
- ☐ opstelplaats warmtepomp
- ☐ opstelplaats warmtepomp
- ☐ opstelplaats boiler
- ☐ opstelplaats overvoeren f.b.v. zonnepanelen
- ☐ zonnepanelen (op de indacht)
- ☐ buisdraden met schroefpunt
- ☐ buisdraden
- ☐ schroefpunt

De voor- en terugvoer van heffings zijde symbolen zijn opgenomen in de plattegronden.

Gevelaanzichten, plattegronden en doorsneden

NIEMESKANT FASE 2

Project : VOLKEL 37 KOOPWONINGEN

Bouwnummers : 205 en 206

Schaal : zie tekening

Datum : 19-12-2025

Tekeningnummer : VK2-05