
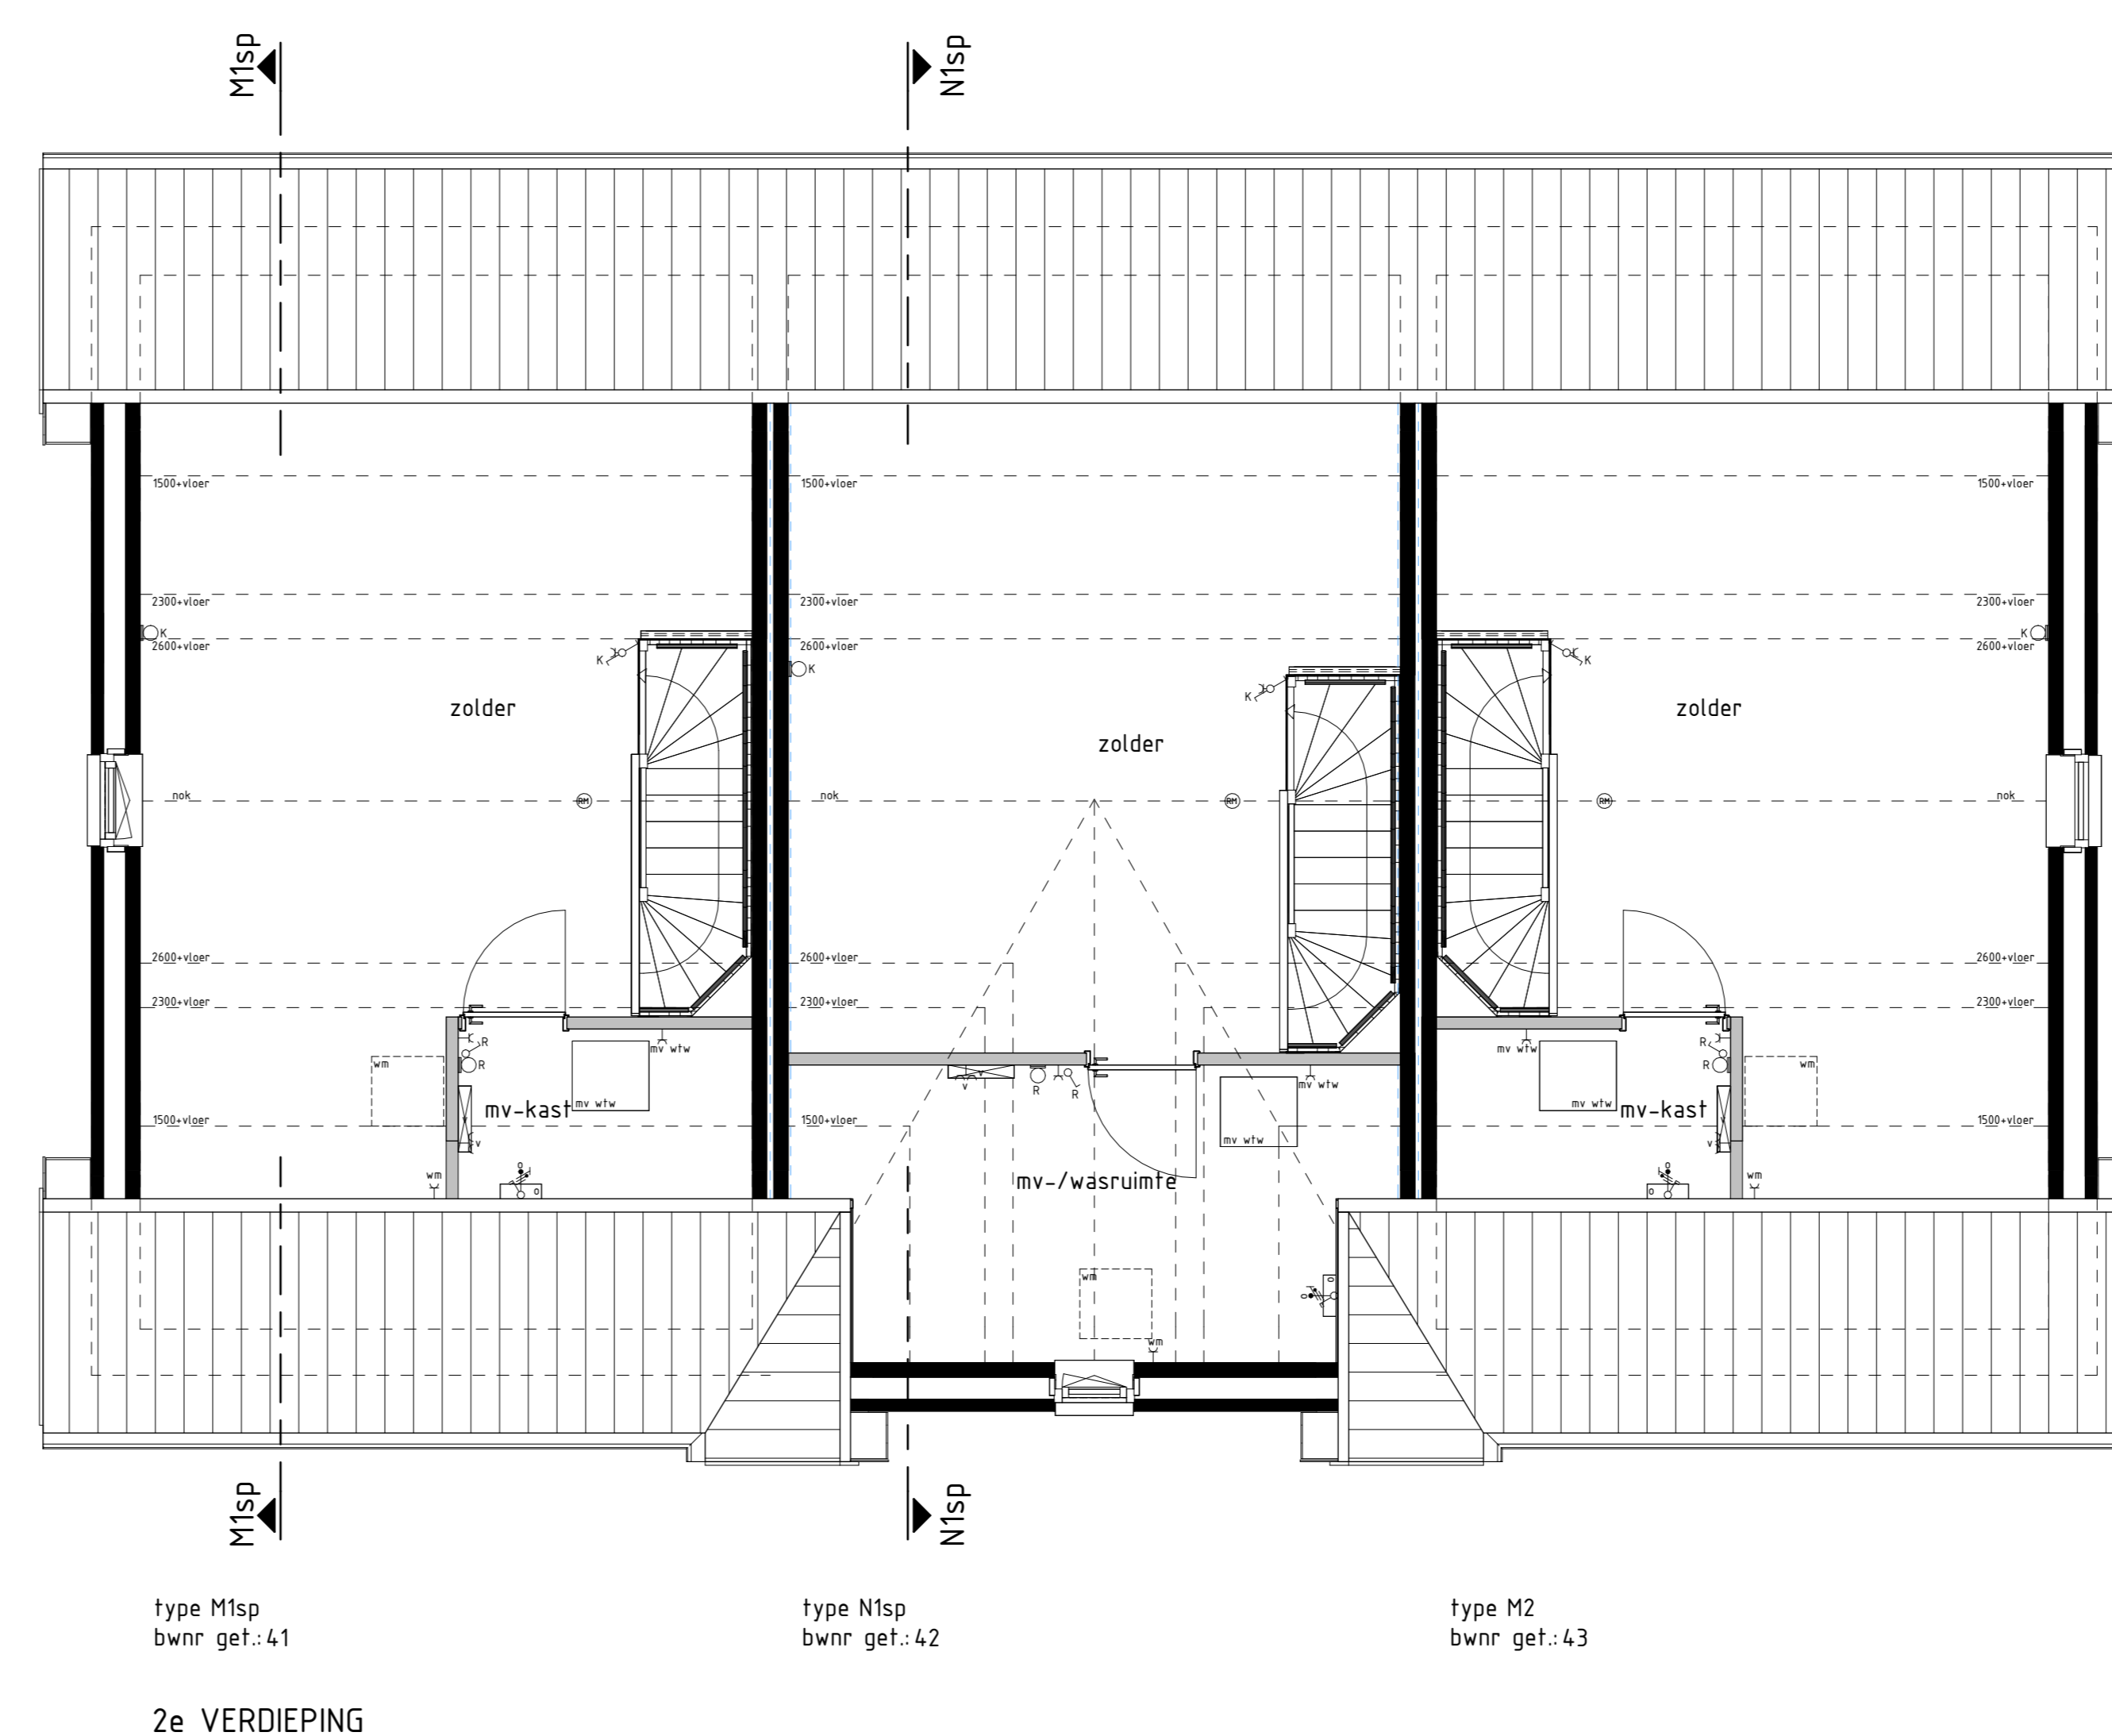


- BOUWKUNDIG RENVOOI**
- schakelaar enkel
  - schakelaar dubbel
  - wisselschakelaar
  - regeling mech. ventilatie
  - plafondlichtpunt
  - plafondlichtpunt opbouw
  - wandlichtpunt
  - rookmelder
  - rookmelder opbouw
  - geïsoleerd wandcontactdoos enkel
  - geïsoleerd wandcontactdoos dubbel opbouw
  - geïsoleerd wandcontactdoos dubbel volledig inbouw
  - schel
  - deurbel
  - aansluitpunt data/telefonie/televisie (loos)
  - aansluitpunt kooktoestel (loos)
  - aansluitpunt boiler (loos)
  - aansluitpunt boiler (vast)
  - aansluitpunt thermostaat
  - aansluitpunt thermostaat cv
  - aansluitpunt elektrische radiator
  - aansluitpunt ontvanger t.b.v. zonnepanelen
  - aansluitpunt warmtepomp
  - aansluitpunt wasmachine
  - aansluitpunt wasdroger
  - aansluitpunt gebalanceerde ventilatie-unit
  - aansluitpunt keukeneiland - lichtpunt
  - aansluitpunt vloerverwarming
  - radiator
  - vloerverwarming cv installatie
  - opstelplaats wasmachine
  - opstelplaats wasdroger
  - opstelplaats koelkast
  - opstelplaats boilerkast
  - opstelplaats gebalanceerde ventilatie-unit
  - opstelplaats ontvanger t.b.v. zonnepanelen
  - opstelplaats warmtepomp
  - opstelplaats boilerkast
  - postfist opfist met extra boilerkast
  - opstelplaats ontvanger t.b.v. zonnepanelen
  - zonnepanelen (postfist indicatief)
  - buitenkraan met schroefput
  - buitenkraan
  - schroefput
- De voor uw woning van toepassing zijnde symbolen zijn opgenomen in de plattegronden.
- RENVOOI OPTIES**  
V1-05-30 ophe zonnepanelen

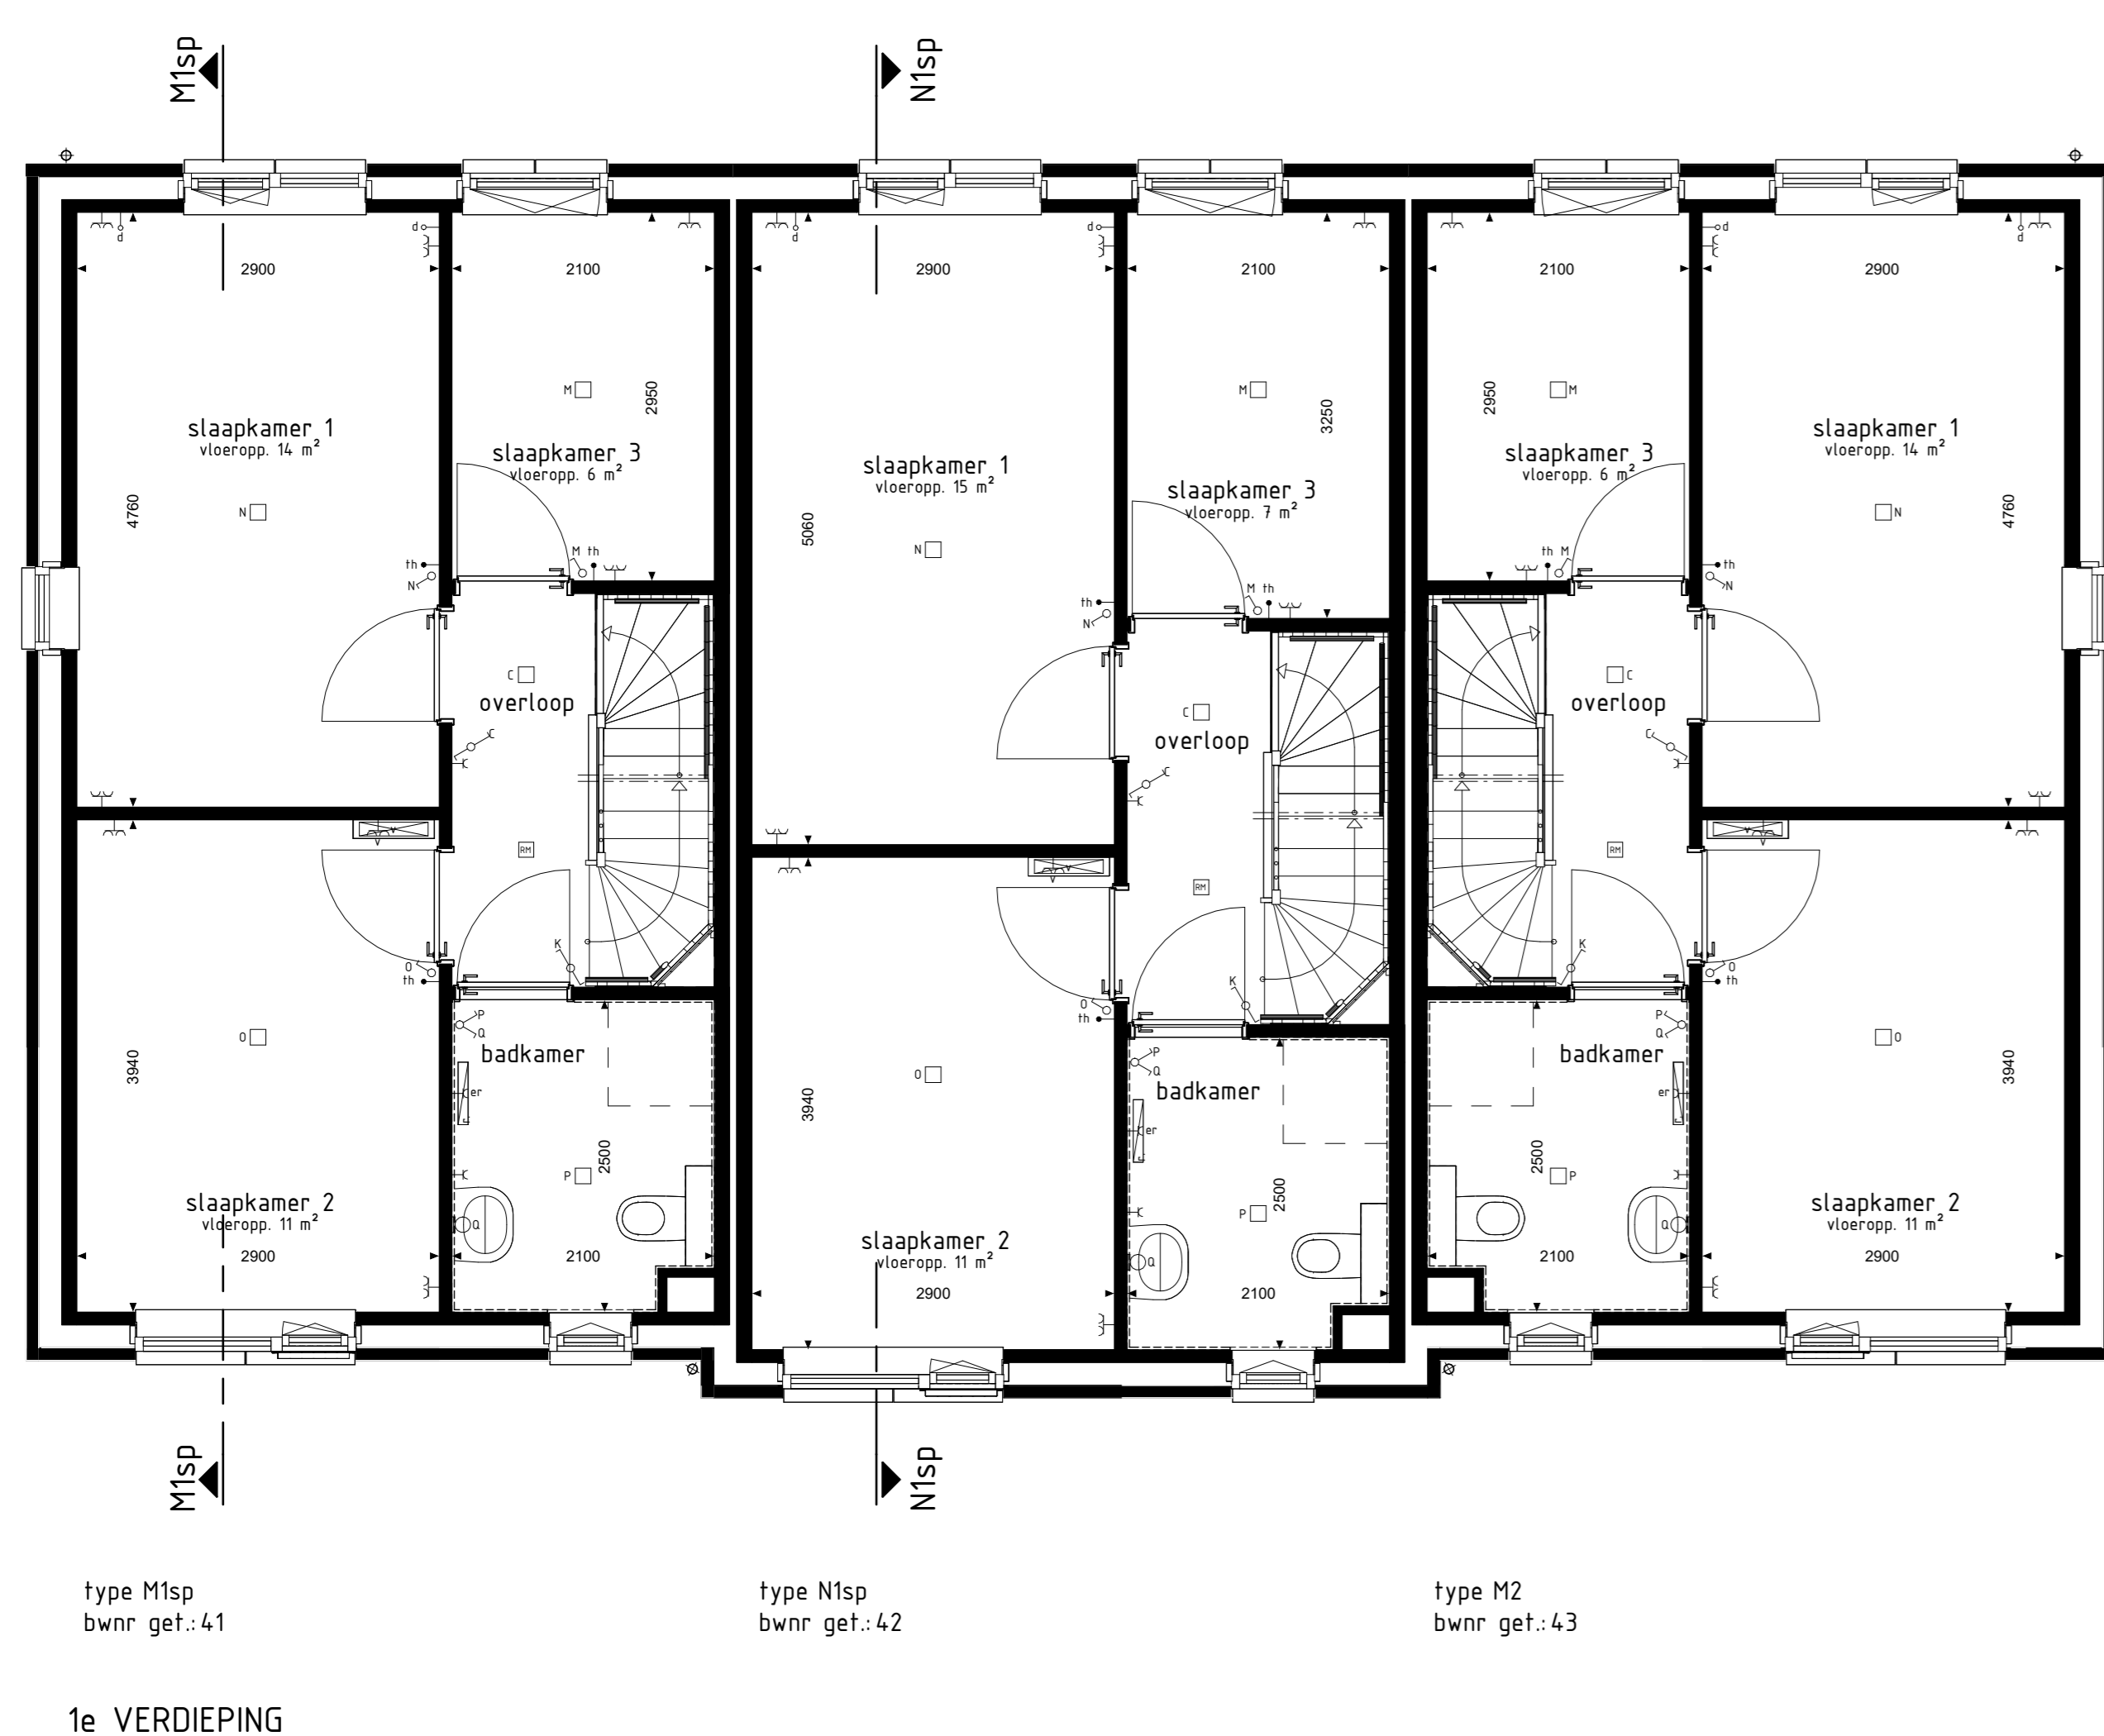

**Gevelaanzichten, plattegronden en doorsnede**

**NIEMESKANT FASE 1**

Project : VOLKEL 42 KOOPWONINGEN

Bouwnummers : 41 t/m 43

Schaal : zie tekening

Datum : 21-02-2025

Tekeningnummer : VK1-12