


type E1
bwnr get.:15, 19, 23
VOORGEVEL


type D1
bwnr get.:16, 20, 24

type D1sp
bwnr get.:17, 21, 25


type E1sp
bwnr get.:18, 22, 26

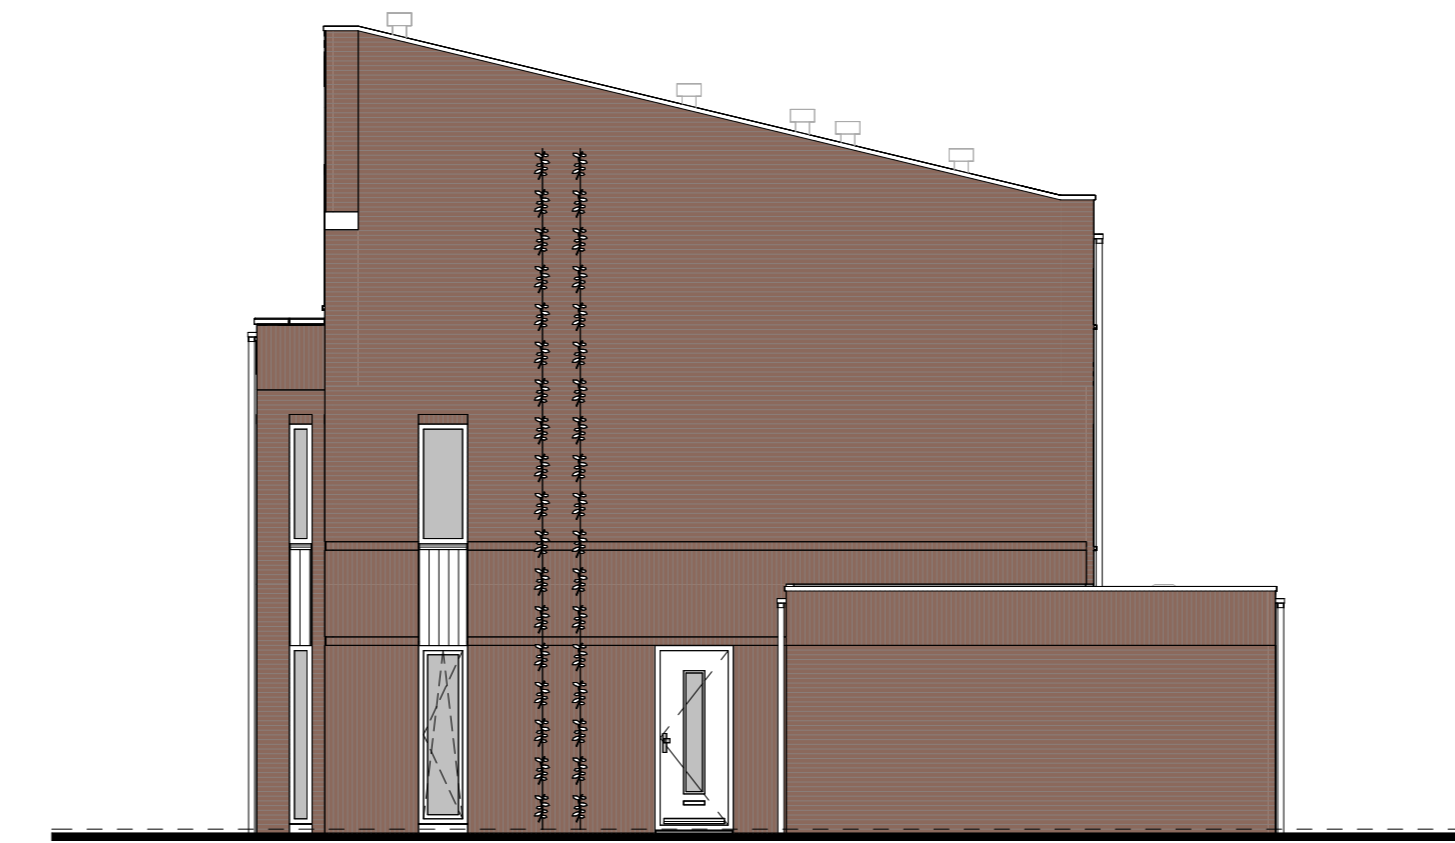

type E1sp
bwnr get.:18, 22, 26
RECHTERGEVEL

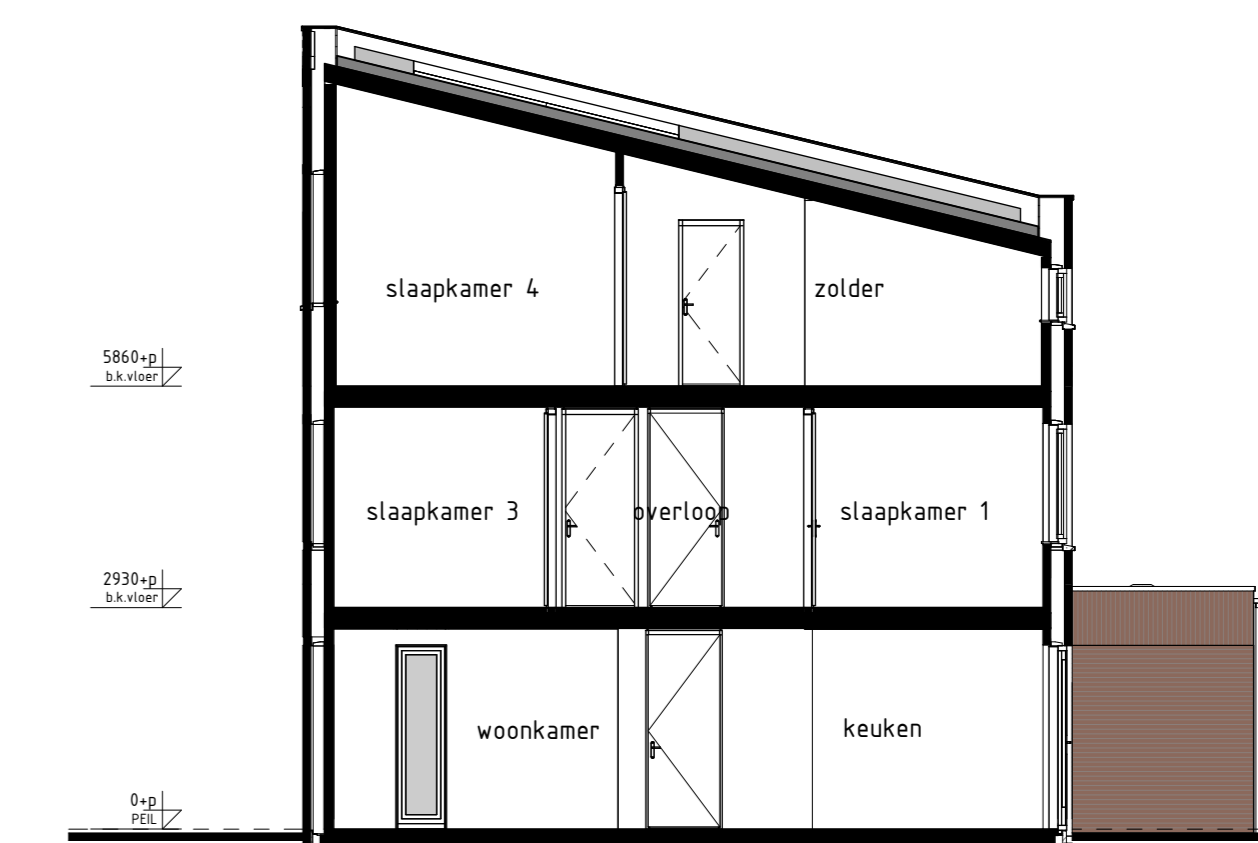

type E1, E1sp
bwnr get.:15, 19, 23
bwnr gesp.:16, 22, 26
DOORSNEDE E1-E1

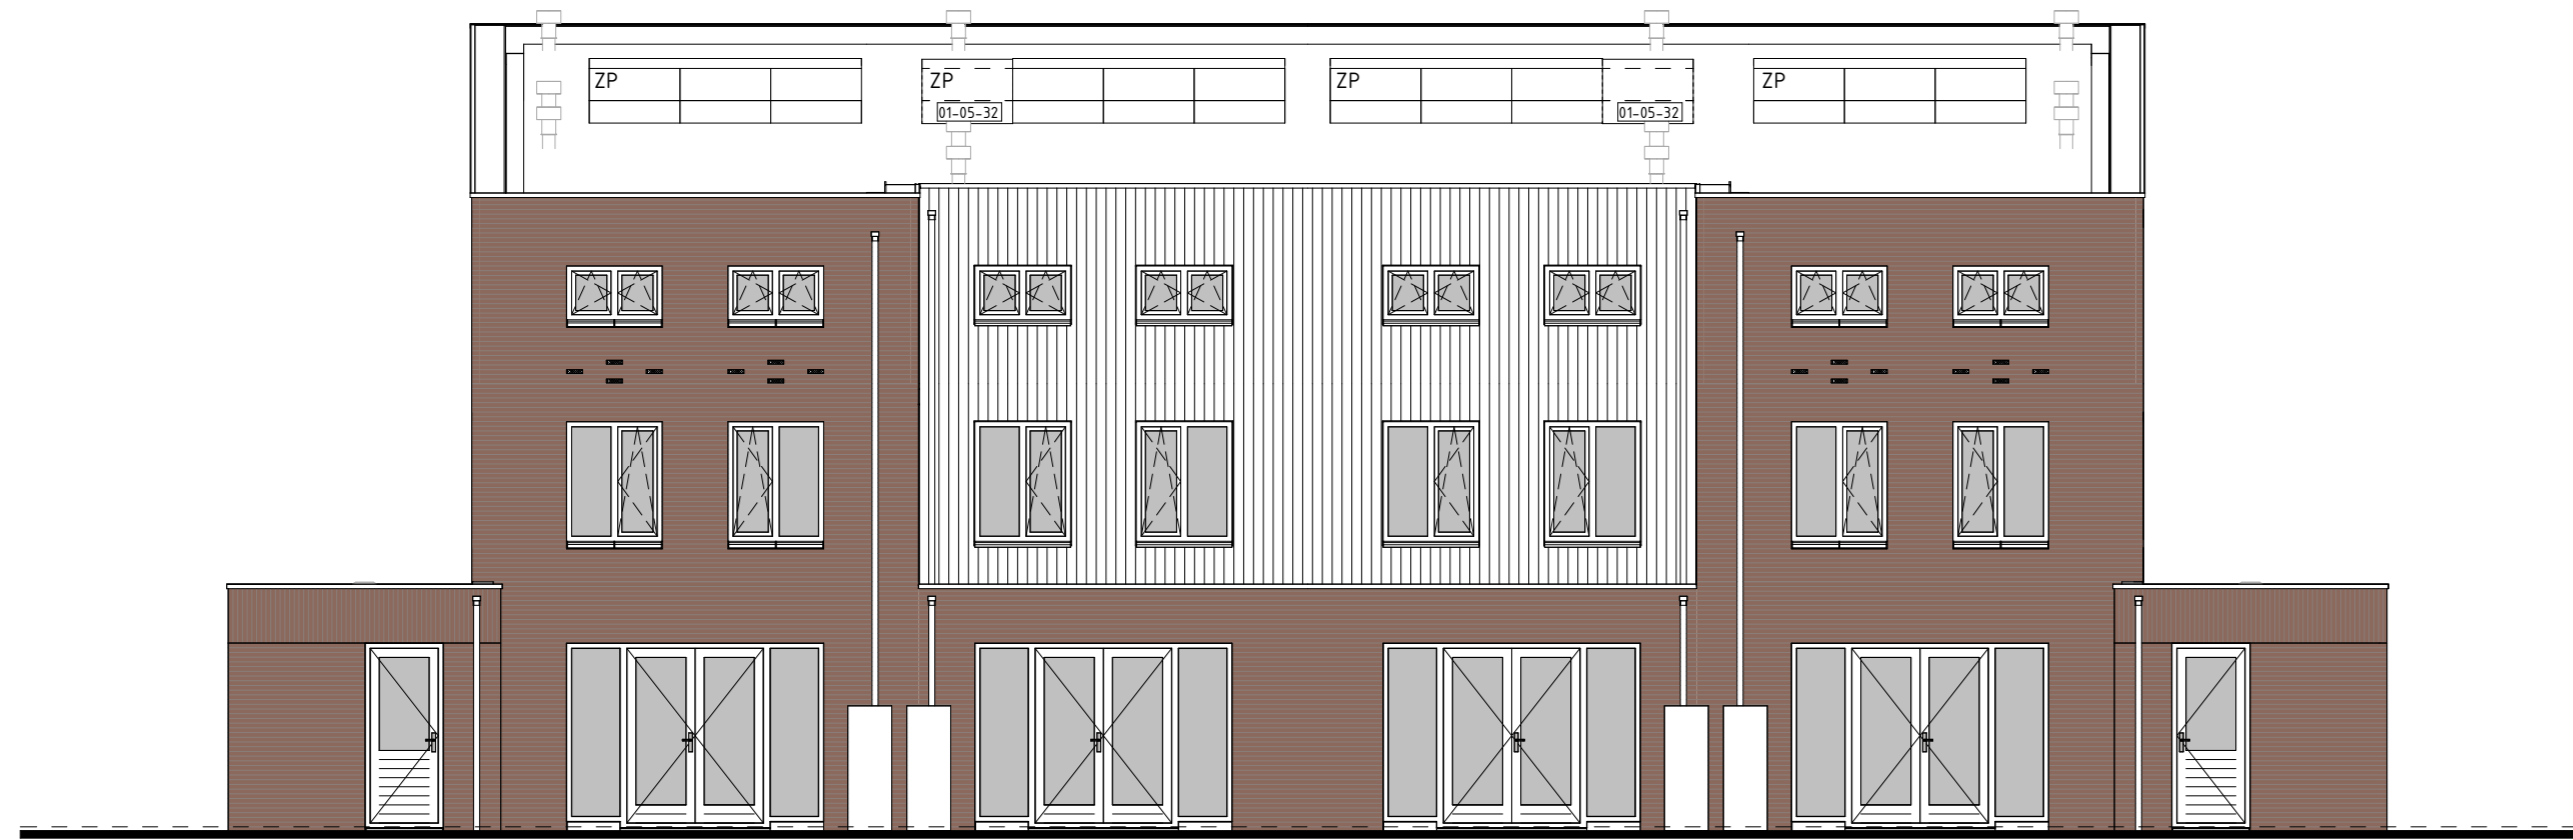


type E1sp
bwnr get.:18, 22, 26
ACHTERGEVEL


type D1sp
bwnr get.:17, 21, 25

type D1
bwnr get.:16, 20, 24


type E1
bwnr get.:15, 19, 23

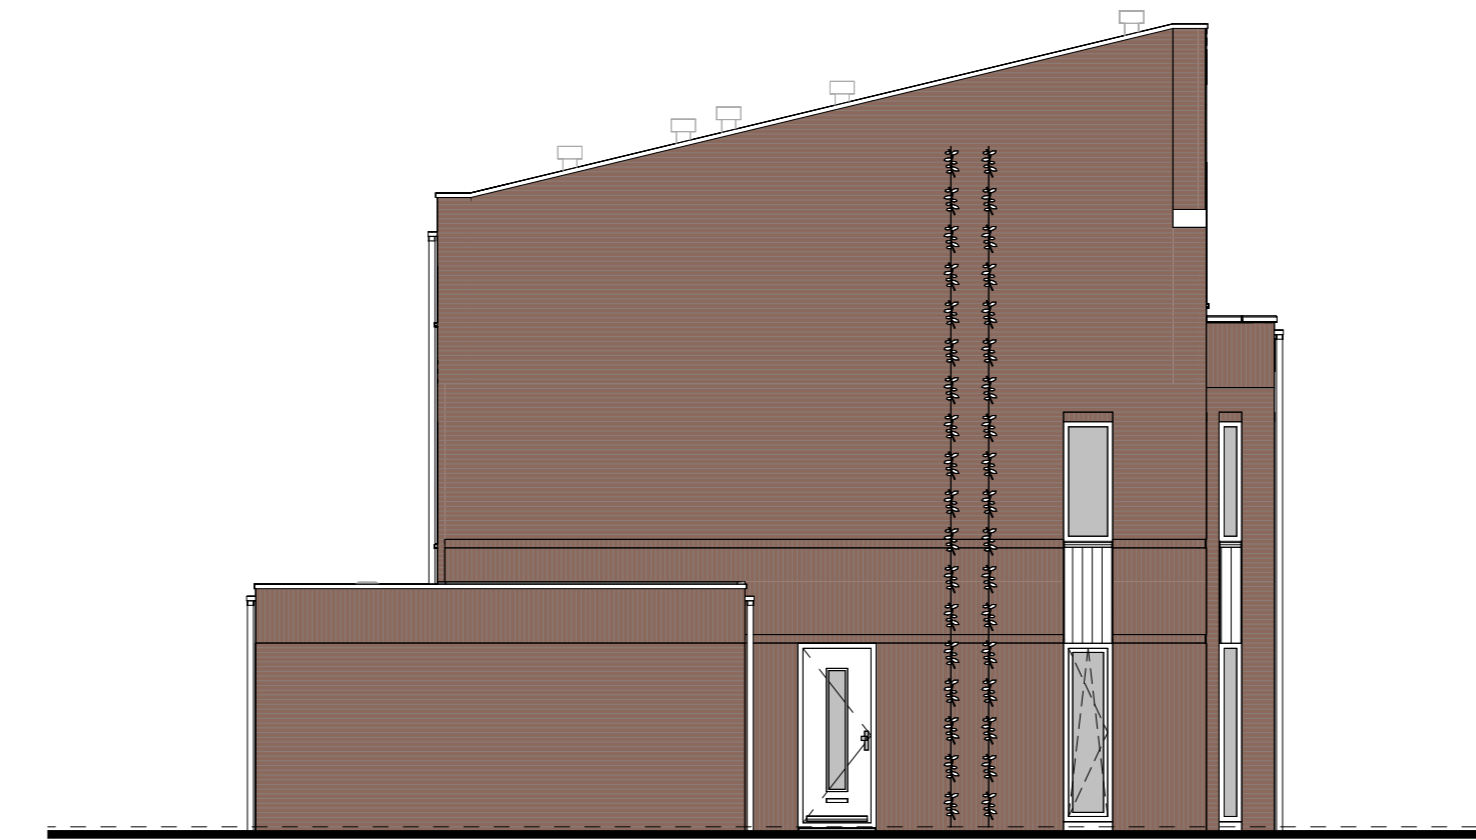

type E1
bwnr get.:15, 19, 23
LINKERGEVEL

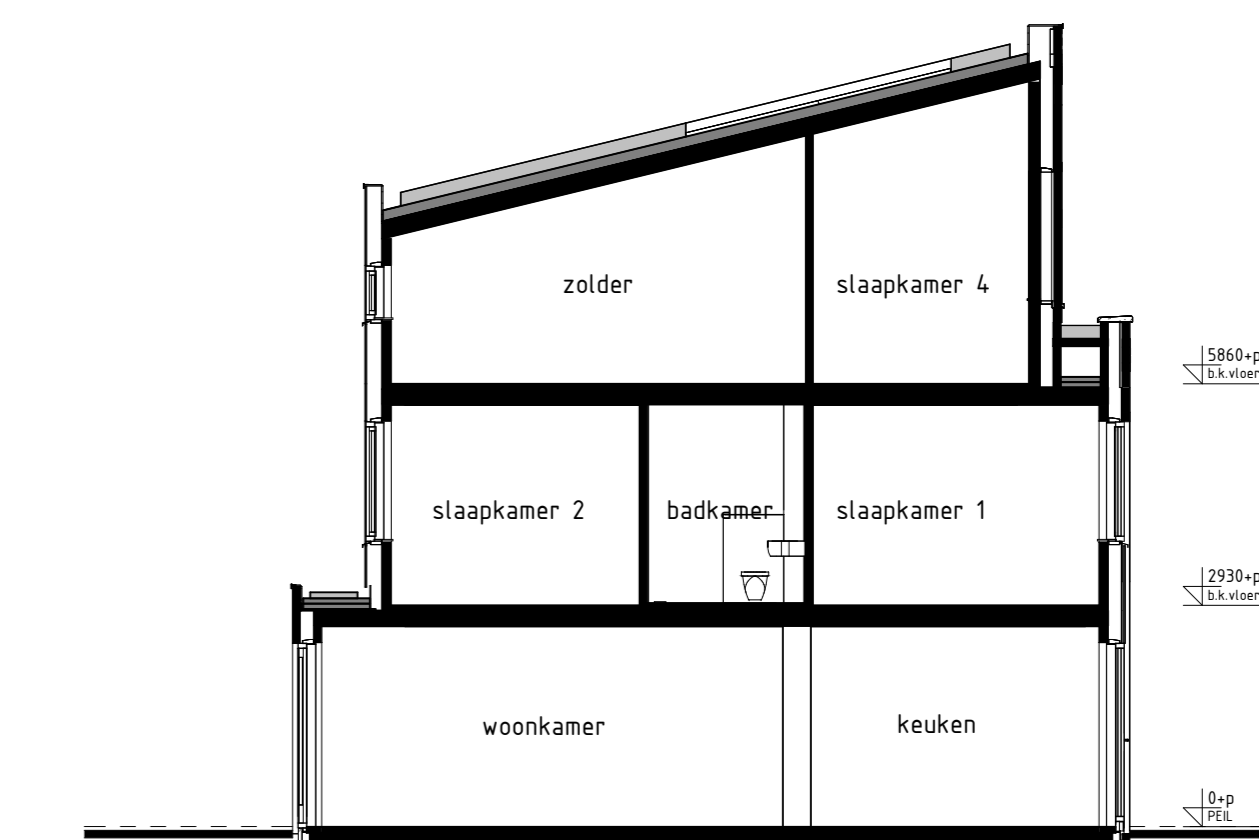

type D1
bwnr get.:16, 20, 24
bwnr gesp.:17, 21, 25
DOORSNEDE D1-D1

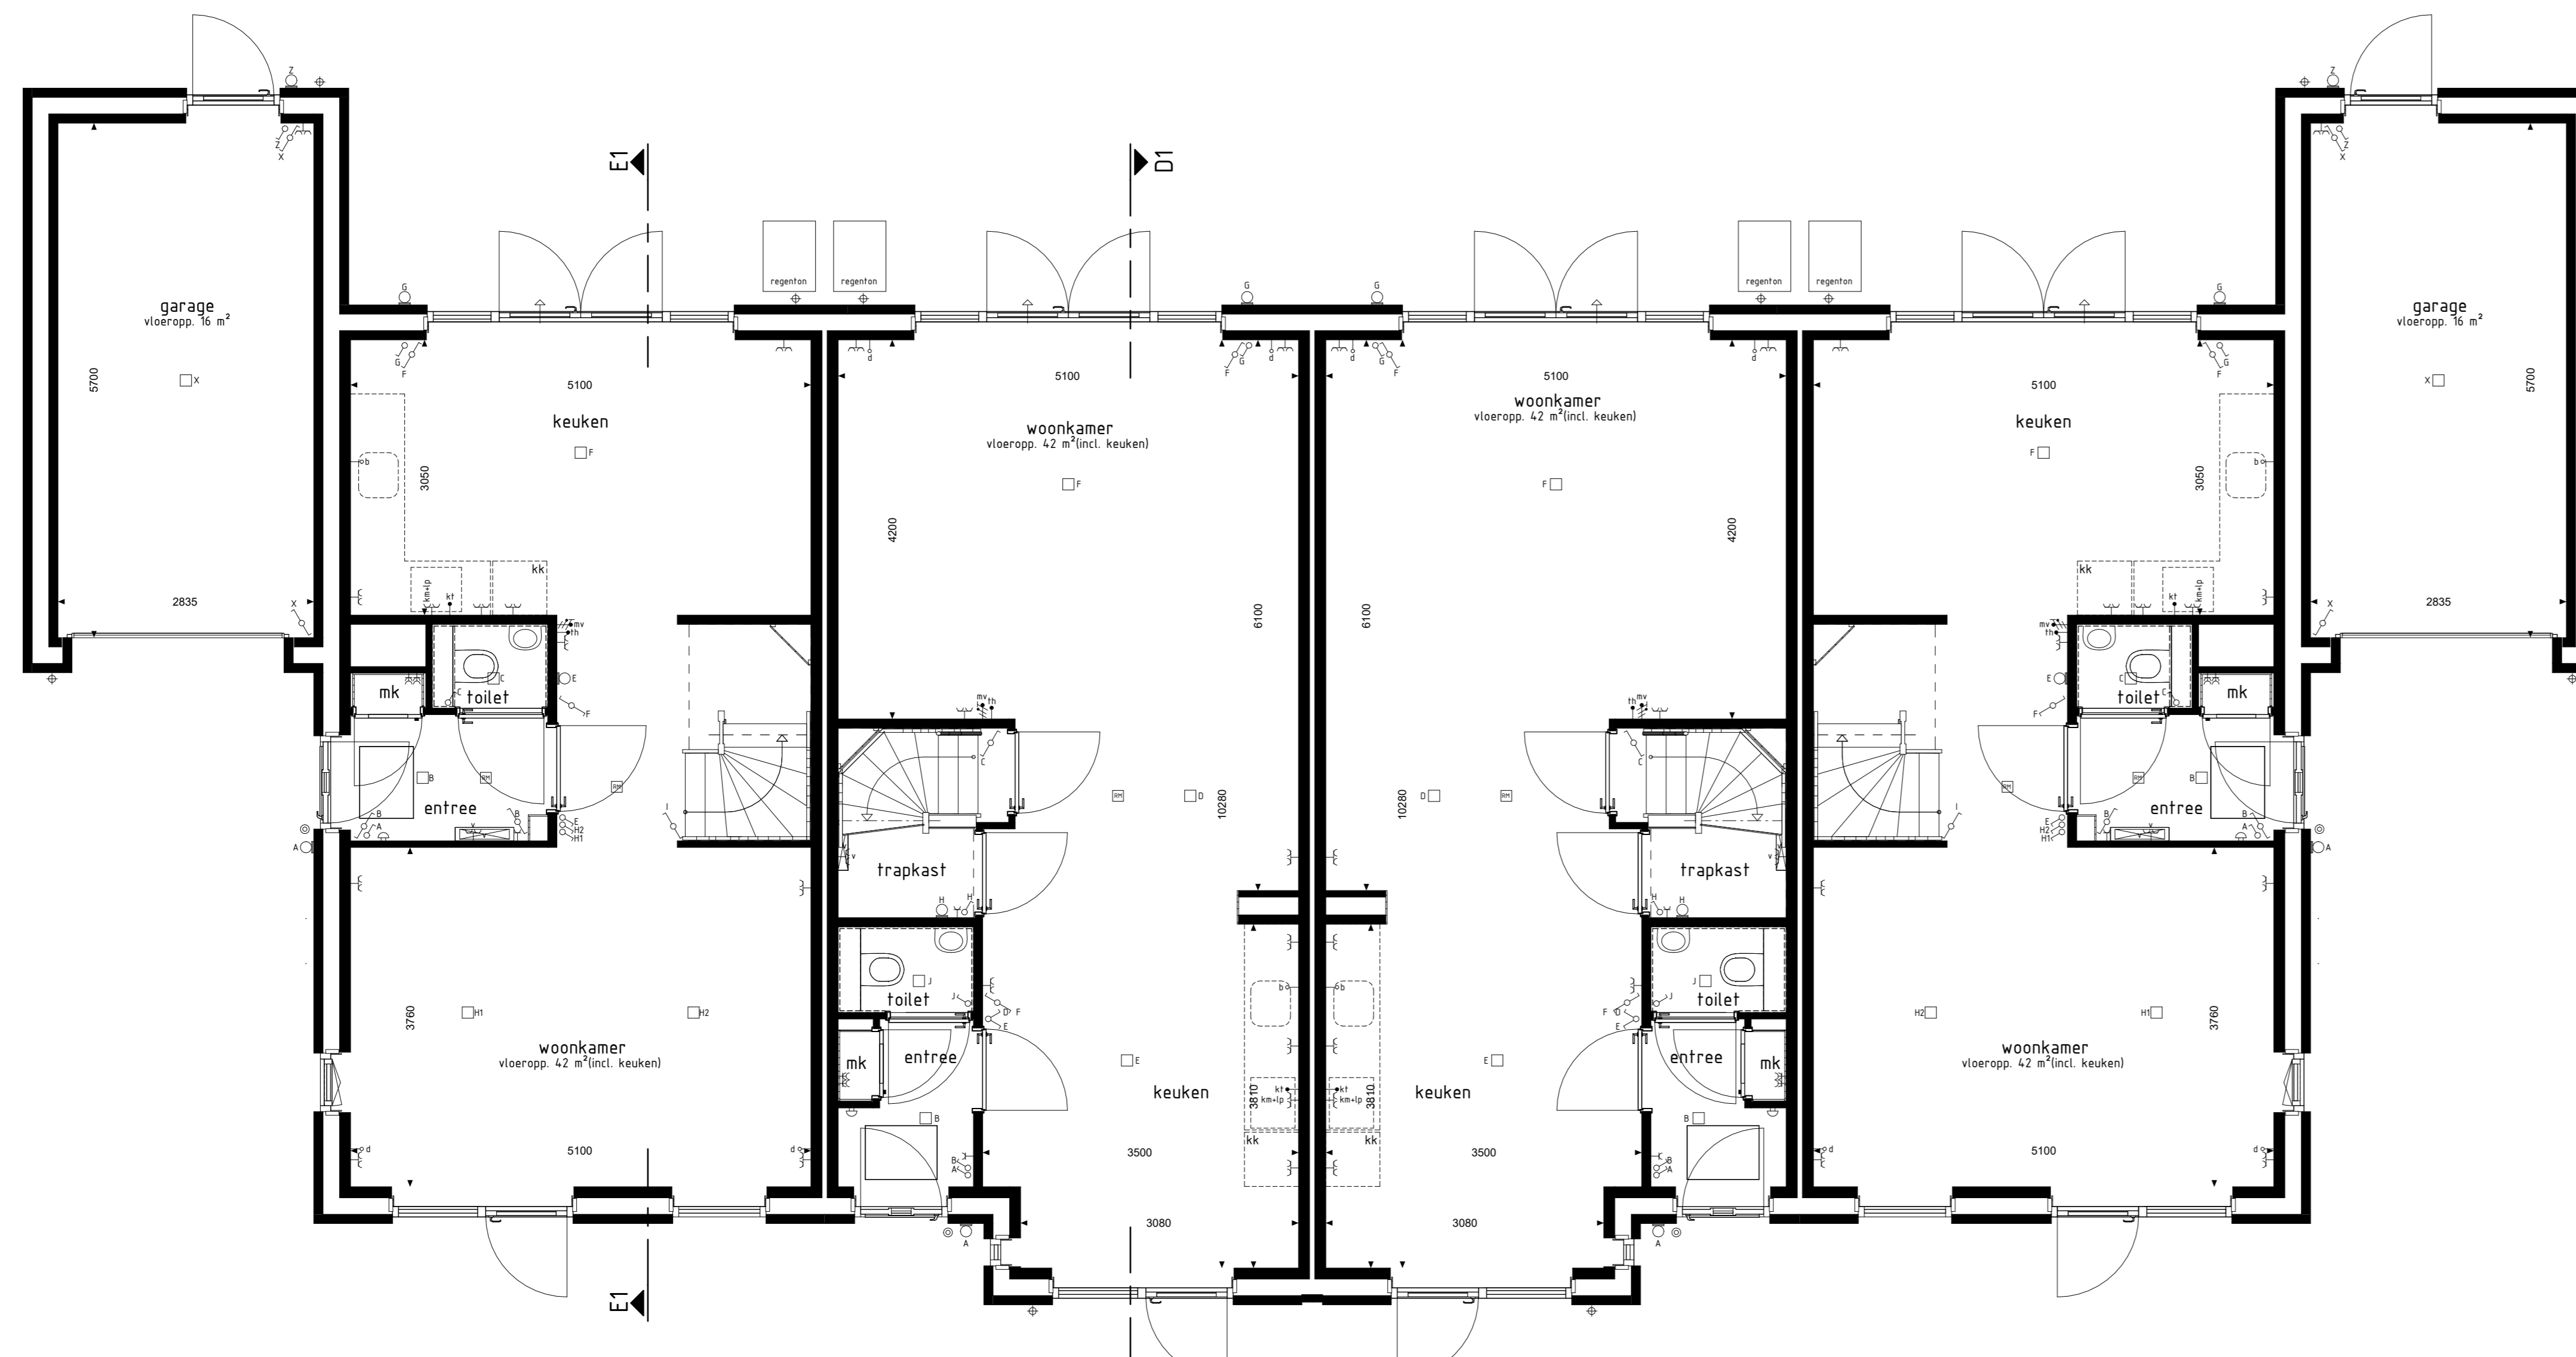

type E1
bwnr get.:15, 19, 23
BEGANE GROND

type D1
bwnr get.:16, 20, 24

type D1sp
bwnr get.:17, 21, 25

type E1sp
bwnr get.:18, 22, 26

RENOVOOI OVERIGE

- restplaats
- restplaats

RENOVOOI OPTIES

E1-E1-22 Optie zonreparaten

BOUWKUNDIG RENVOOI

- schakelaar enkel
 - schakelaar dubbel
 - wisselchakelaar
 - regeling mech. ventilatie
 - plafondlichtpunt
 - wandlichtpunt opbouw
 - wandlichtpunt
 - rookmelder
 - rookmelder opbouw
 - geaard wandcontactdoos enkel
 - geaard wandcontactdoos dubbel opbouw
 - geaard wandcontactdoos dubbel volledig inbouw
 - schel
 - deurbel
 - aansluitpunt data/telefoon/televisie (bos)
 - aansluitpunt koelkast/boiler
 - aansluitpunt koelkast
 - aansluitpunt boiler (bos)
 - aansluitpunt thermostat
 - aansluitpunt thermostat cv
 - aansluitpunt elektrische radiator
 - aansluitpunt overvoer t.b.v. zonepanelen
 - aansluitpunt warmtepomp - boiler
 - aansluitpunt wasmachine
 - aansluitpunt wasdroger
 - aansluitpunt gebalanceerde ventilatie-unit
 - aansluitpunt keukenmeubel - lichtpunt
 - aansluitpunt vloerverdeler
 - radiator
 - vloerverdeler cv installatie
 - opstelplaats wasmachine
 - opstelplaats wasdroger
 - opstelplaats koelkast
 - opstelplaats gebalanceerde ventilatie-unit
 - opstelplaats warmtepomp - boiler/vat
 - opstelplaats warmtepomp
 - opstelplaats boiler/vat
 - positie optoneel extra boiler/vat
 - opstelplaats overvoer t.b.v. zonepanelen
 - zonepanelen (positie indicatief)
 - buitenkraan met schroefput
 - buitenkraan
 - schroefput
 - handreuk/afvoer
- De voor uw woning van toepassing zijnde symbolen zijn opgenomen in de plattegronden.

Gevelaanzichten, begane grond en doorsnede

Woningtype D1 en E1

WIJD & ZIJD FASE 1

Project : LEERDAM 37 KOOPWONINGEN

Bouwnummers : 15 t/m 26

Schaal : zie tekening

Datum : 28-02-2025

Tekeningnummer : VK1-08

