






LEGENDA SITUATIE

- posities voordeur woning
- opstelplaats auto
- haag (ca. 0,6m1 hoog)
- haag (ca. 1,8m1 hoog)
- gaashekwerk (circa 1,8m1 hoog), met begroeiing
- poort
- straatwerk
- eigendom toebehorend aan het betreffende bouwnummer
- groen perken
- achterpaden / open tegels binnenterrein
- carport met PV-panelen

KOOPWONINGEN

Type A1sp	bwnr(s):	2, 3, 4, 7, 8, 9
Type A2	bwnr(s):	32, 33, 34, 35, 36
Type B1sp	bwnr(s):	5, 10
Type B2	bwnr(s):	31
Type C1	bwnr(s):	1, 6
Type C1sp	bwnr(s):	37
Type D1	bwnr(s):	12, 16, 20, 24, 28
Type D1sp	bwnr(s):	13, 17, 21, 25, 29
Type E1	bwnr(s):	15, 19, 23, 27
Type E1sp	bwnr(s):	14, 18, 22, 26
Type F1	bwnr(s):	11
Type F2sp	bwnr(s):	30

• De inrichting van het openbaar gebied is nog niet definitief door de gemeente vastgesteld. Er kunnen derhalve geen rechten aan worden ontleend.

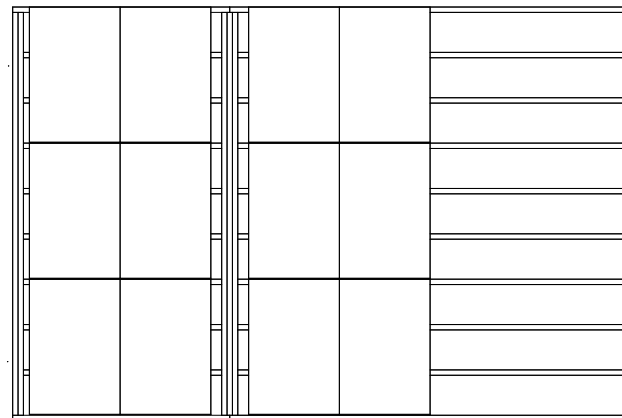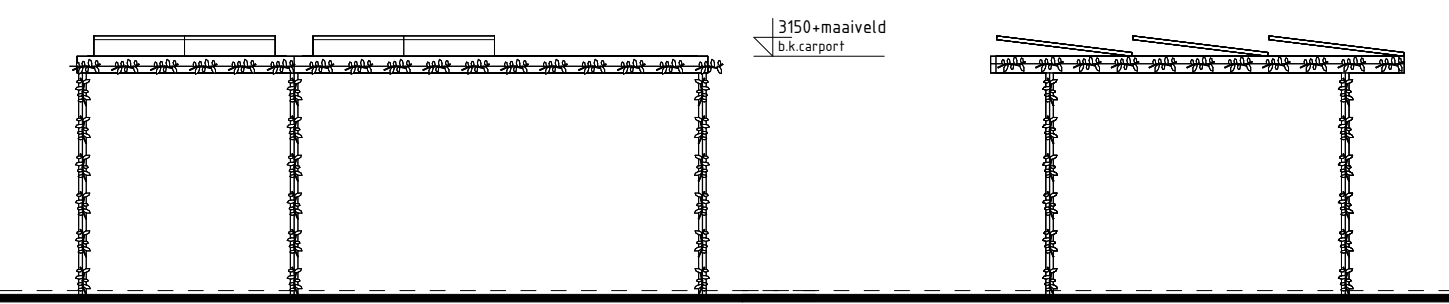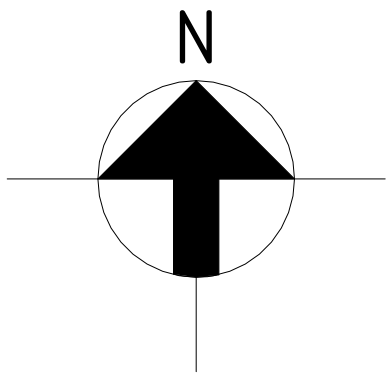

bovenaanzicht carport

Situatie-/grondverkooptekening

W13D & Z13D
FASE 1

Project : LEERDAM 37 KOOPWONINGEN

Bouwnummers : 1 t/m 37

Schaal : 1:250

Datum : 28-02-2025

Tekeningnummer : VK1-01

