


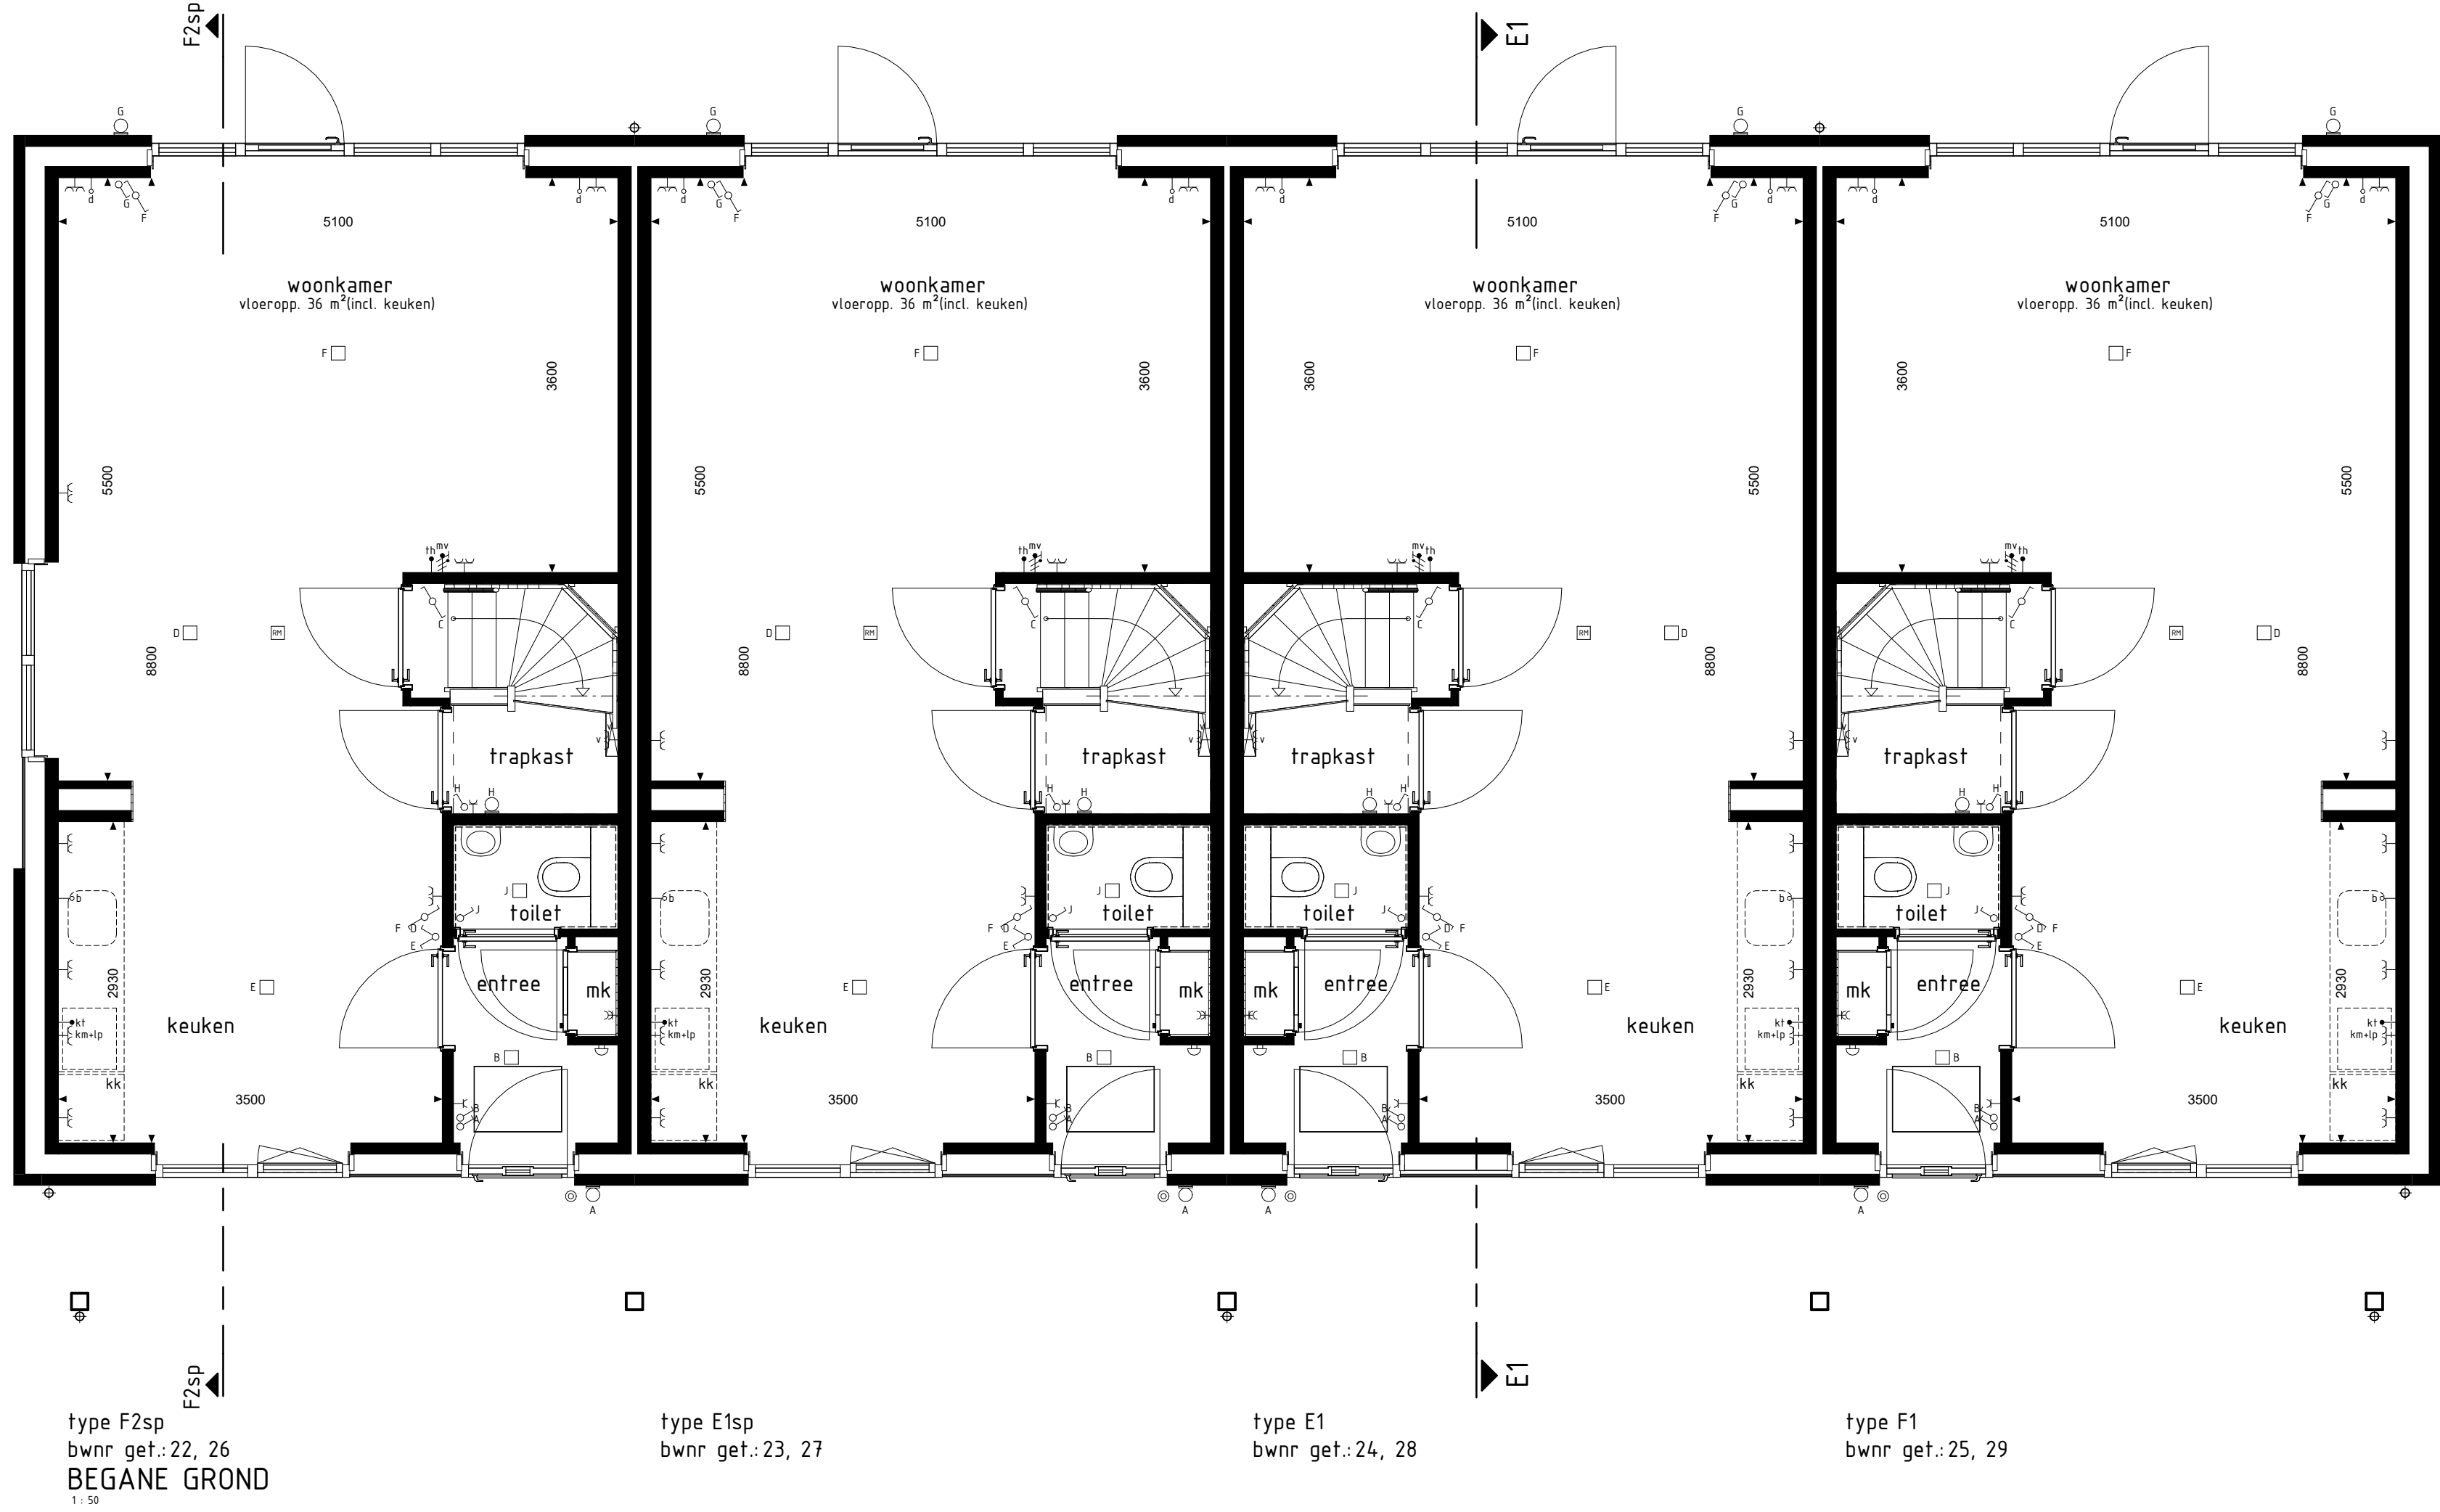


type F2sp
bwnr get.:22, 26
BEGANE GROND
1:50

type E1sp
bwnr get.:23, 27

type E1
bwnr get.:24, 28

type F1
bwnr get.:25, 29

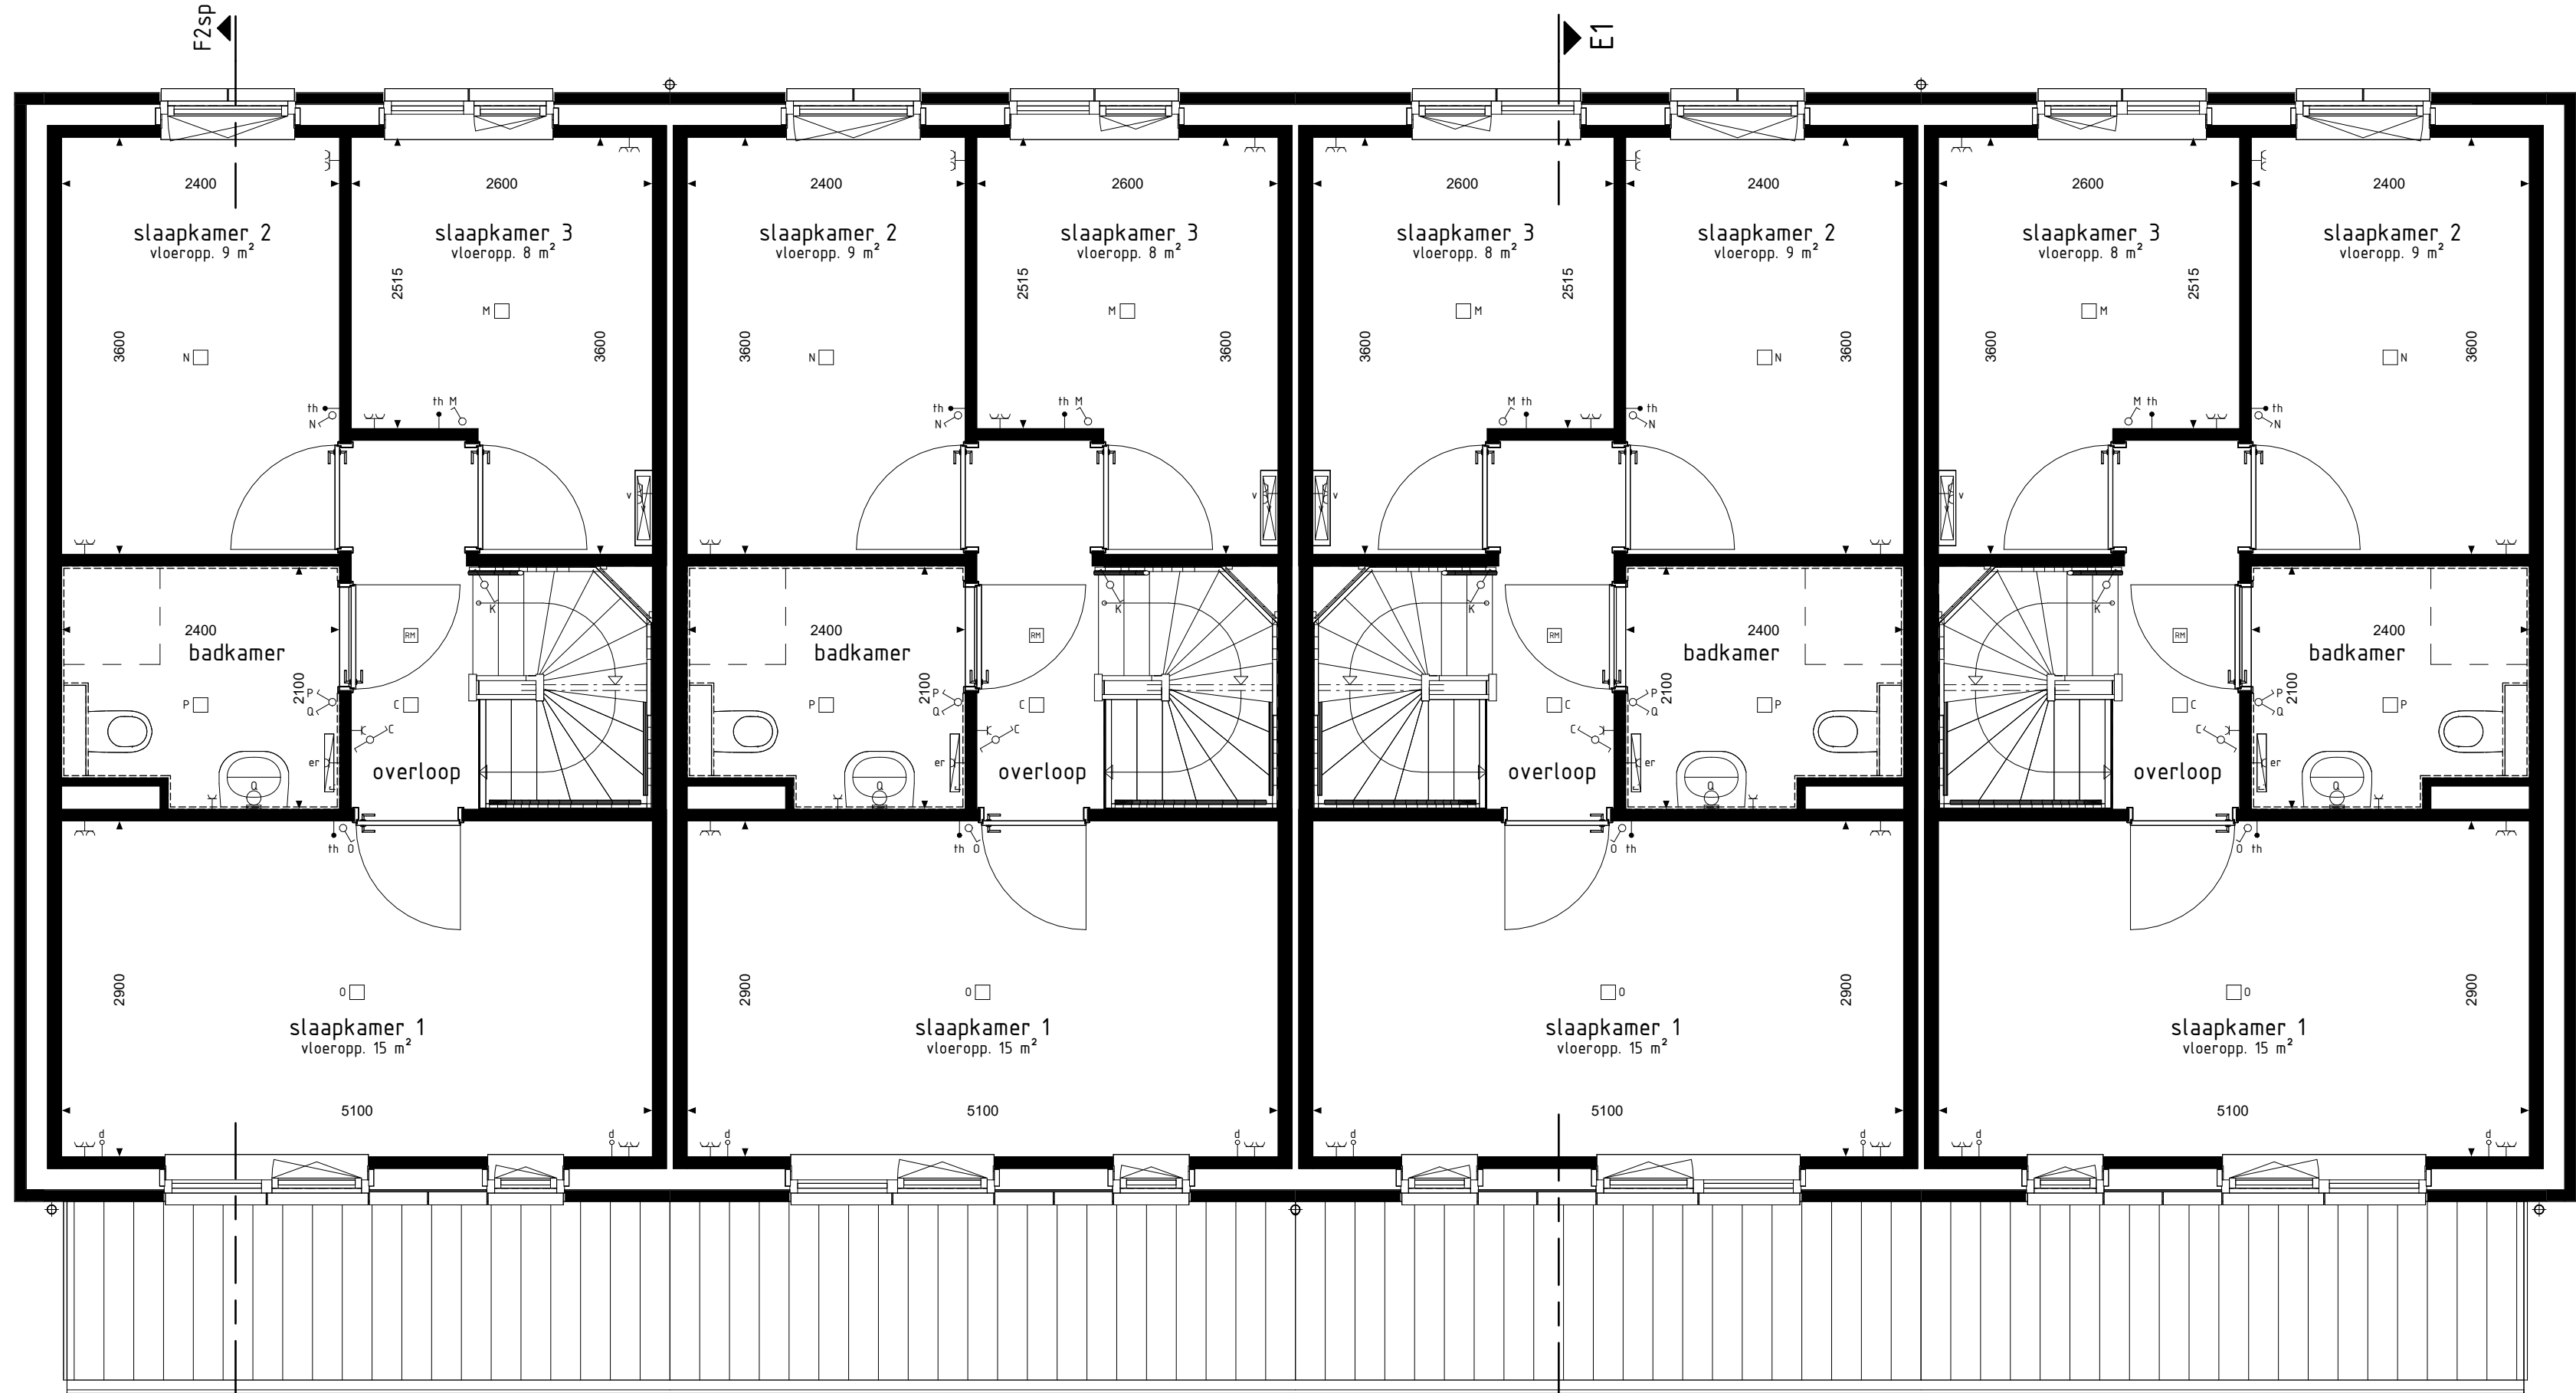


type F2sp
bwnr get.:22, 26
1e VERDIEPING
1:50

type E1sp
bwnr get.:23, 27

type E1
bwnr get.:24, 28

type F1
bwnr get.:25, 29

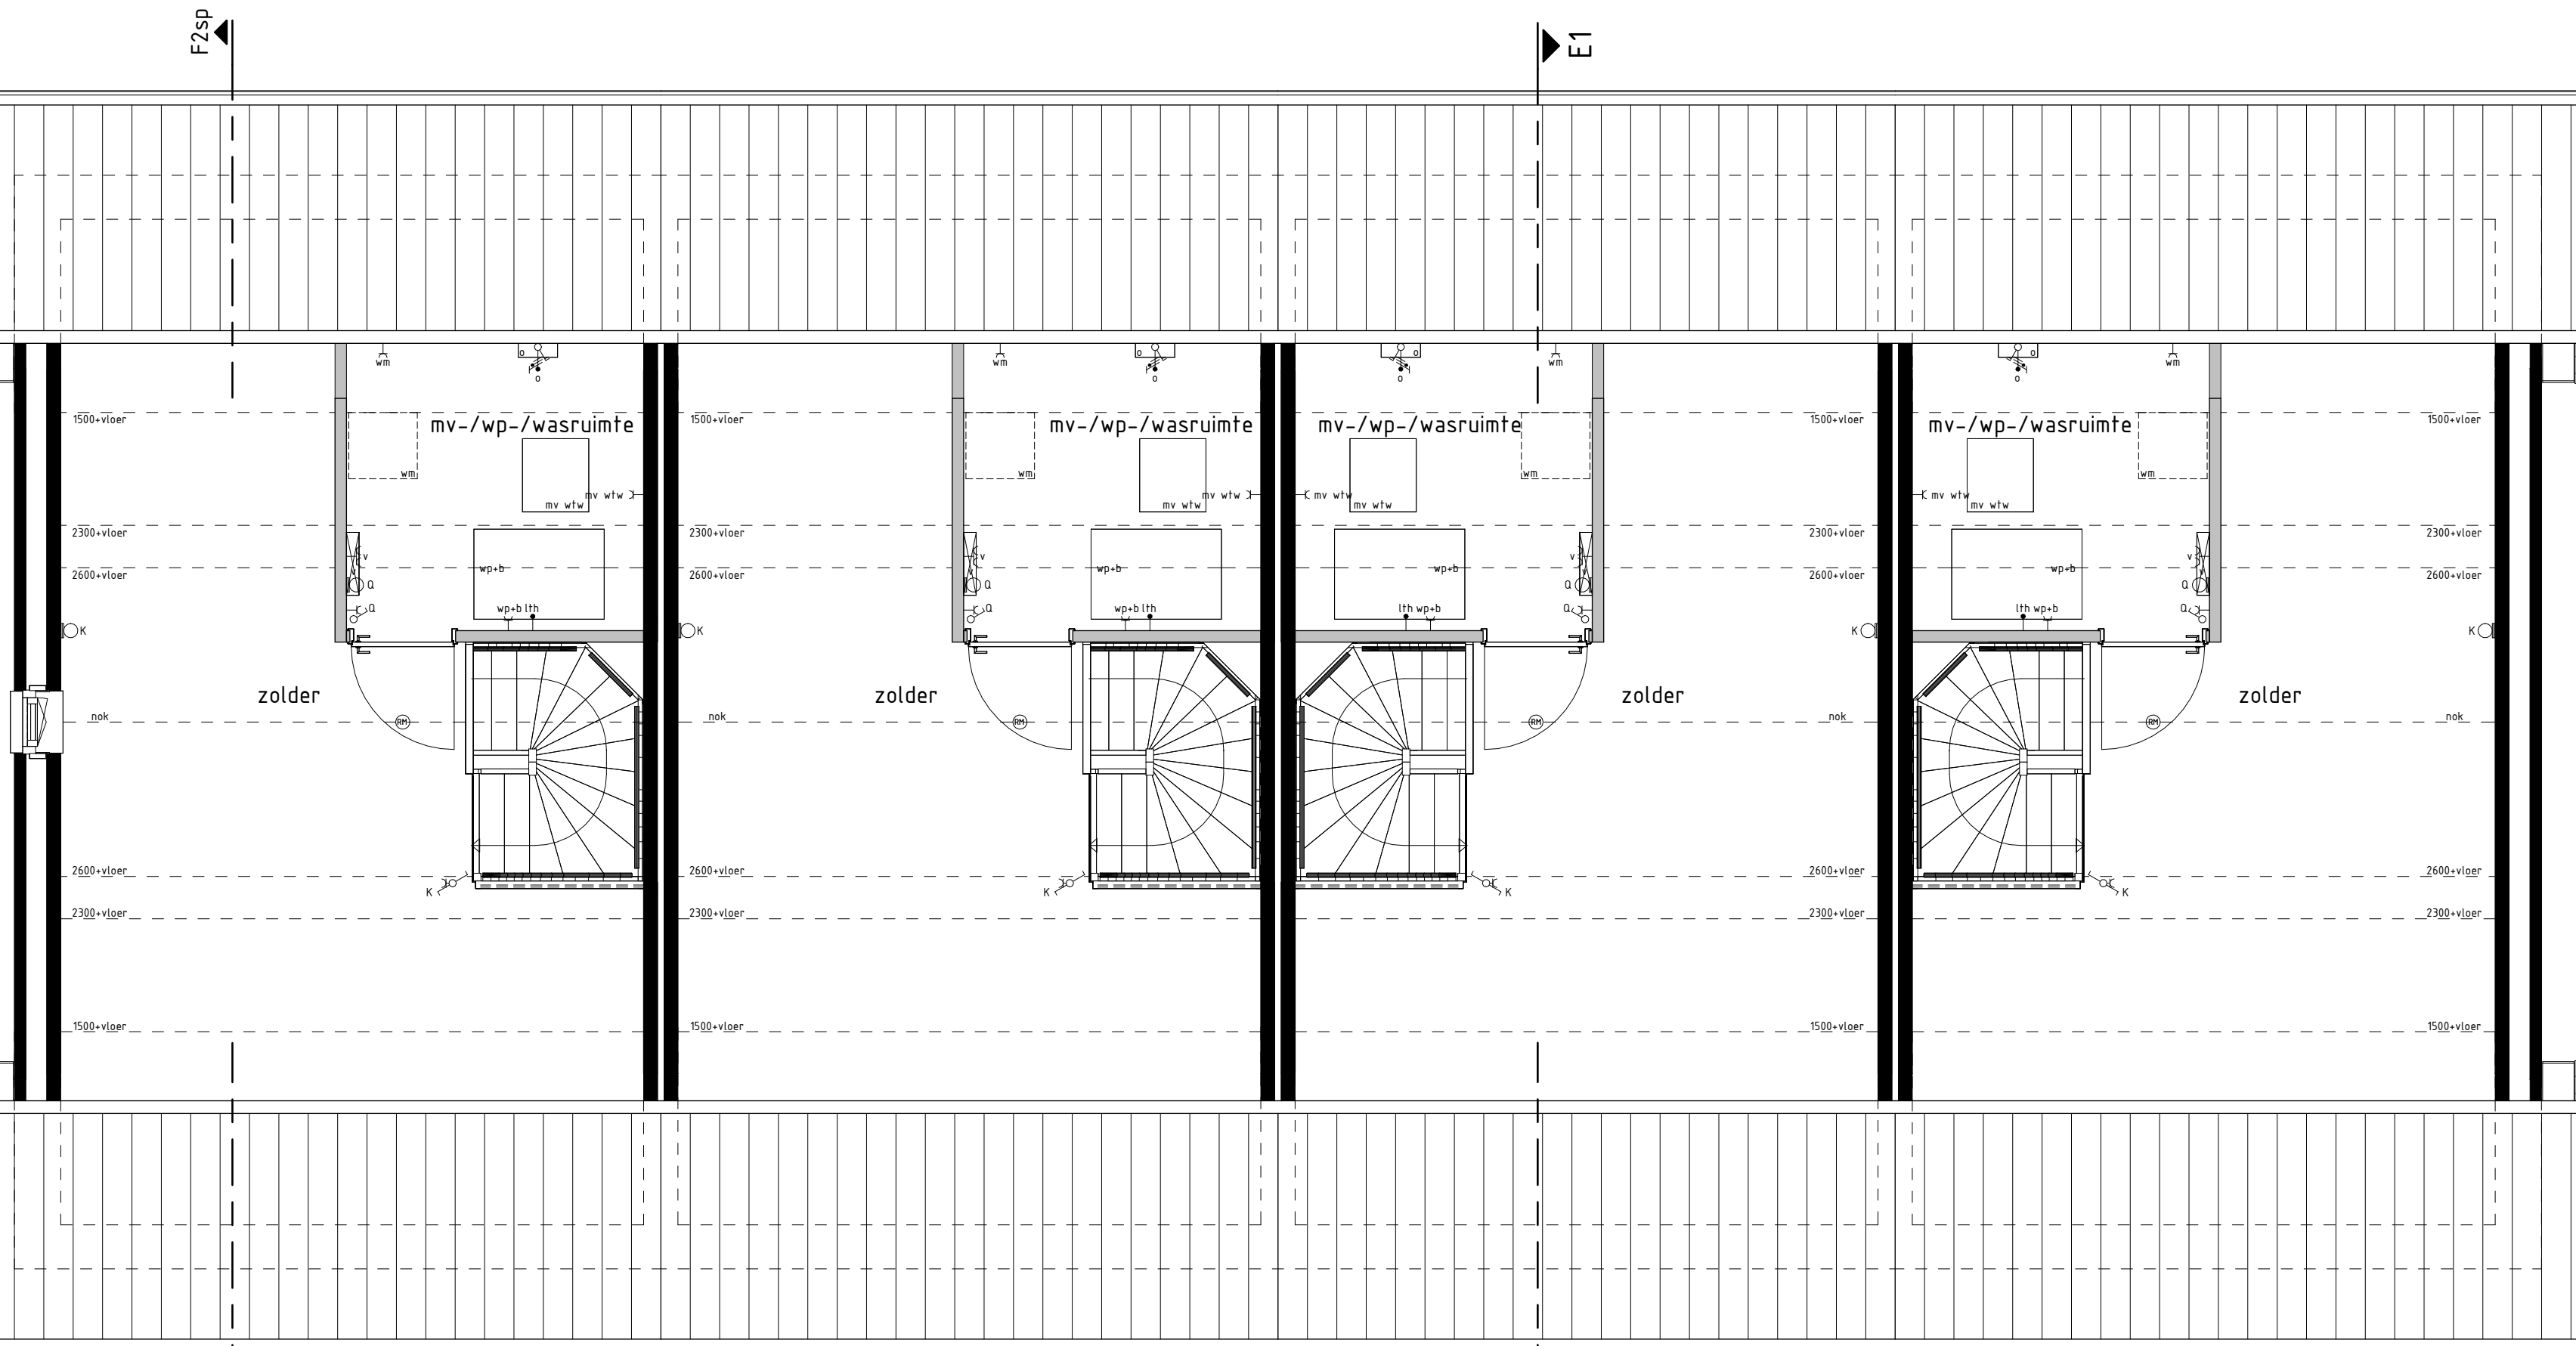


type F2sp
bwnr get.:22, 26
2e VERDIEPING
1:50

type E1sp
bwnr get.:23, 27

type E1
bwnr get.:24, 28

type F1
bwnr get.:25, 29

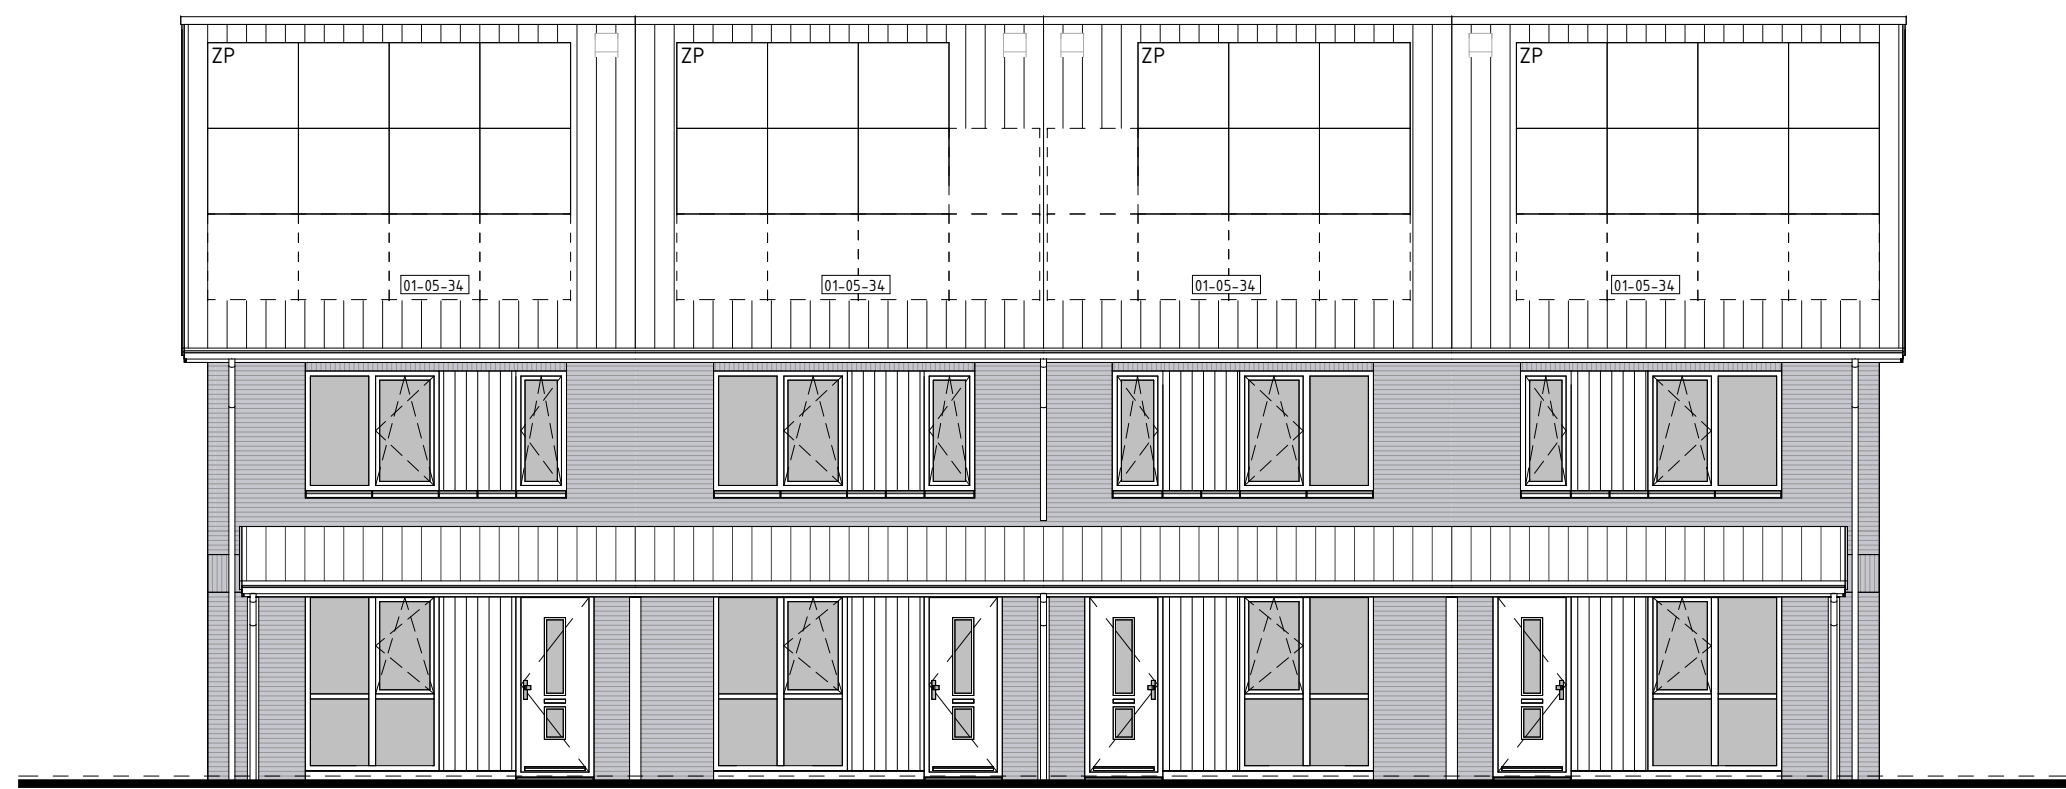


type F2sp
bwnr get.:22, 26
VOORGEVEL
1:50

type E1sp
bwnr get.:23, 27

type E1
bwnr get.:24, 28

type F1
bwnr get.:25, 29

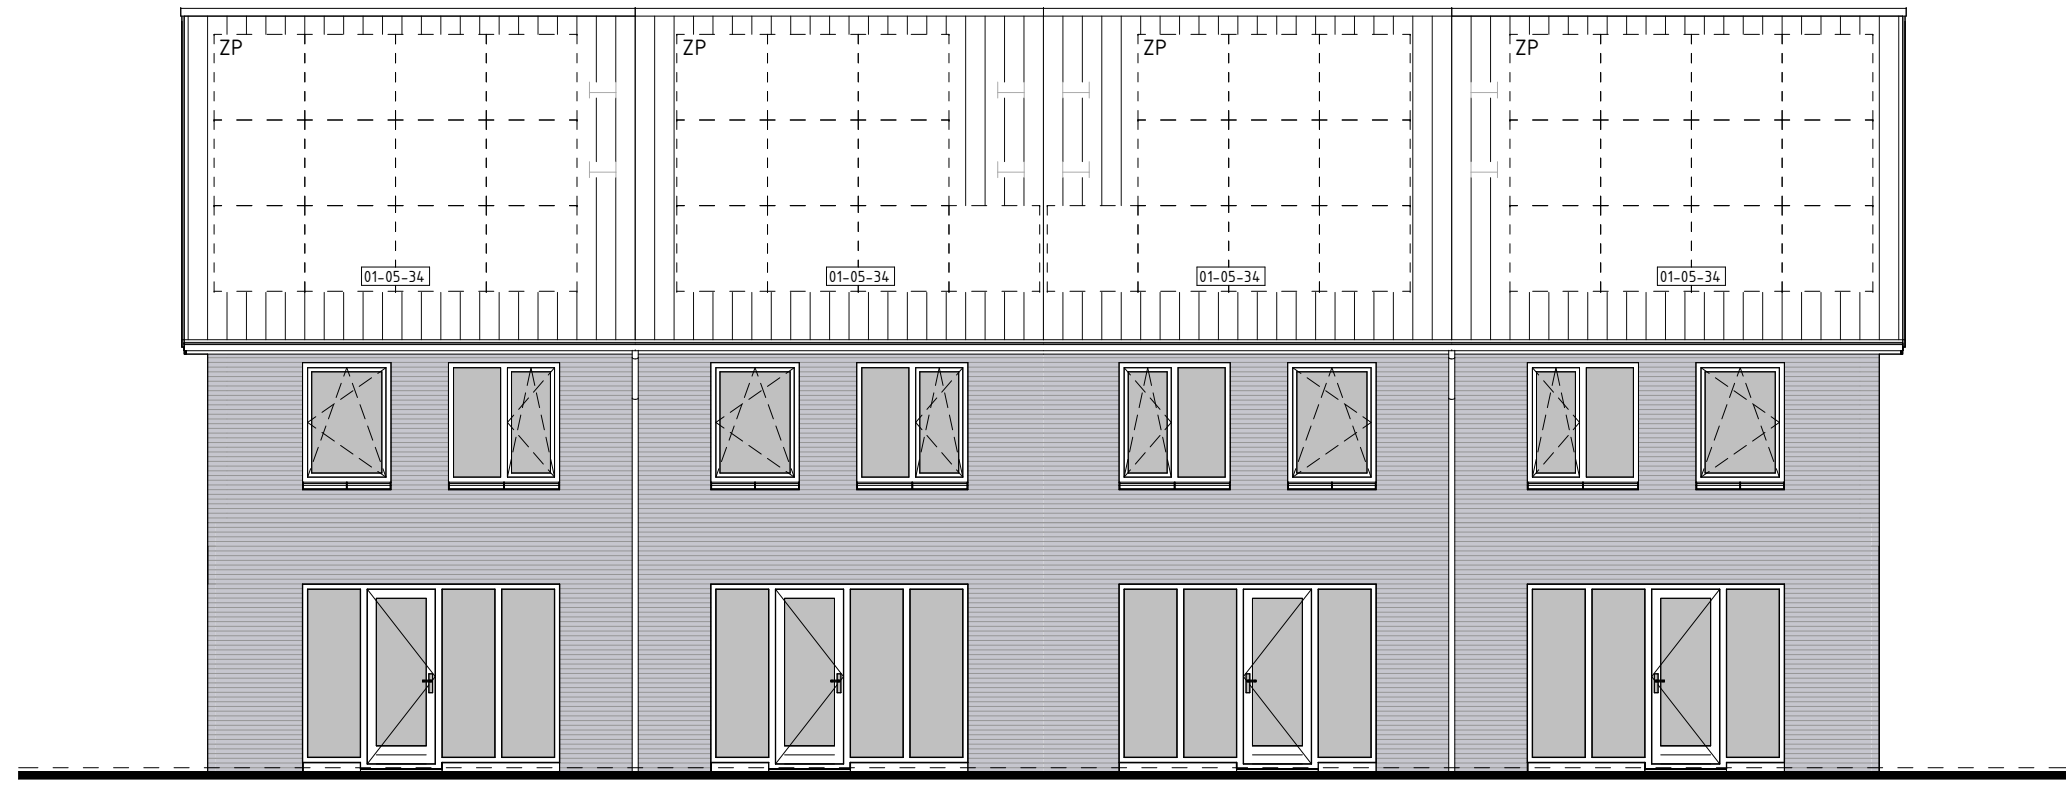


type F1
bwnr get.:25, 29
ACHTERGEVEL
1:50


type E1
bwnr get.:24, 28

type E1sp
bwnr get.:23, 27


type F2sp
bwnr get.:22, 26

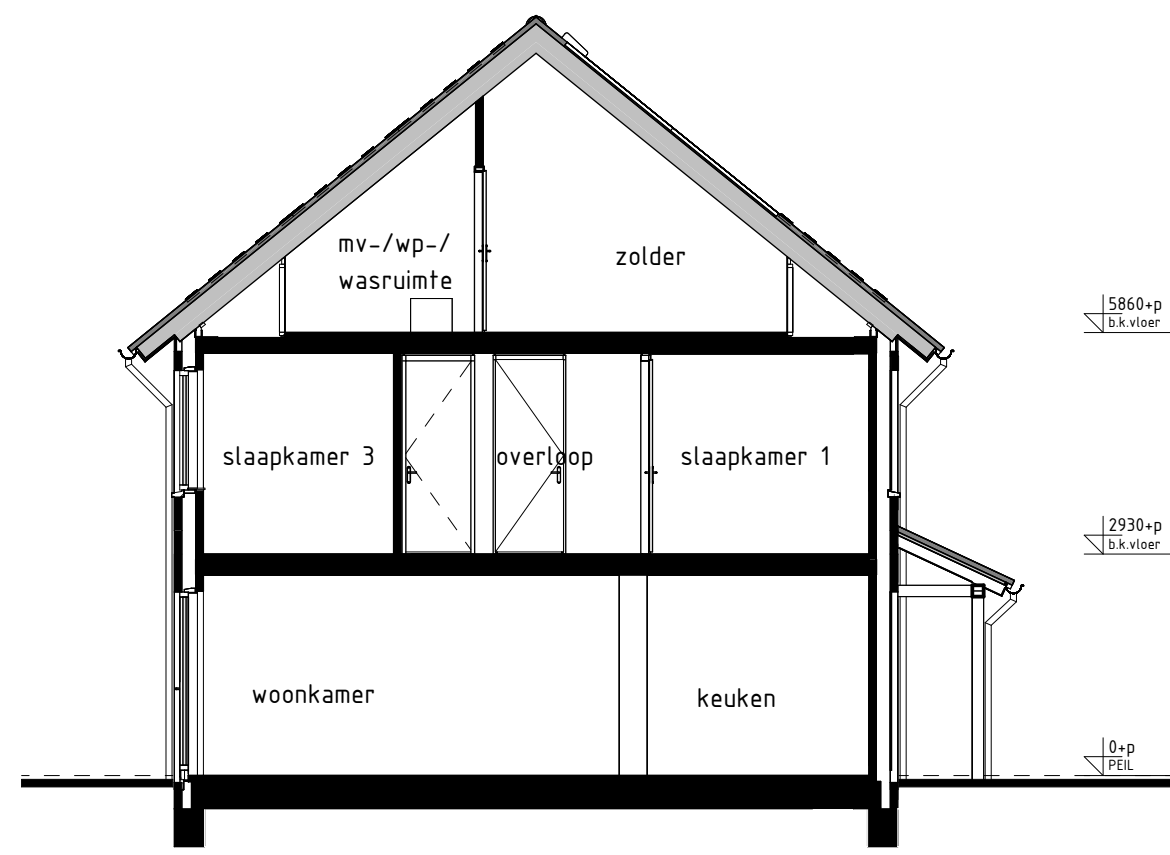


type E1, E1sp, F1
bwnr get.:24, 25, 28, 29
bwnr gesp.:23, 27
DOORSNEDE E1-E1
1:50

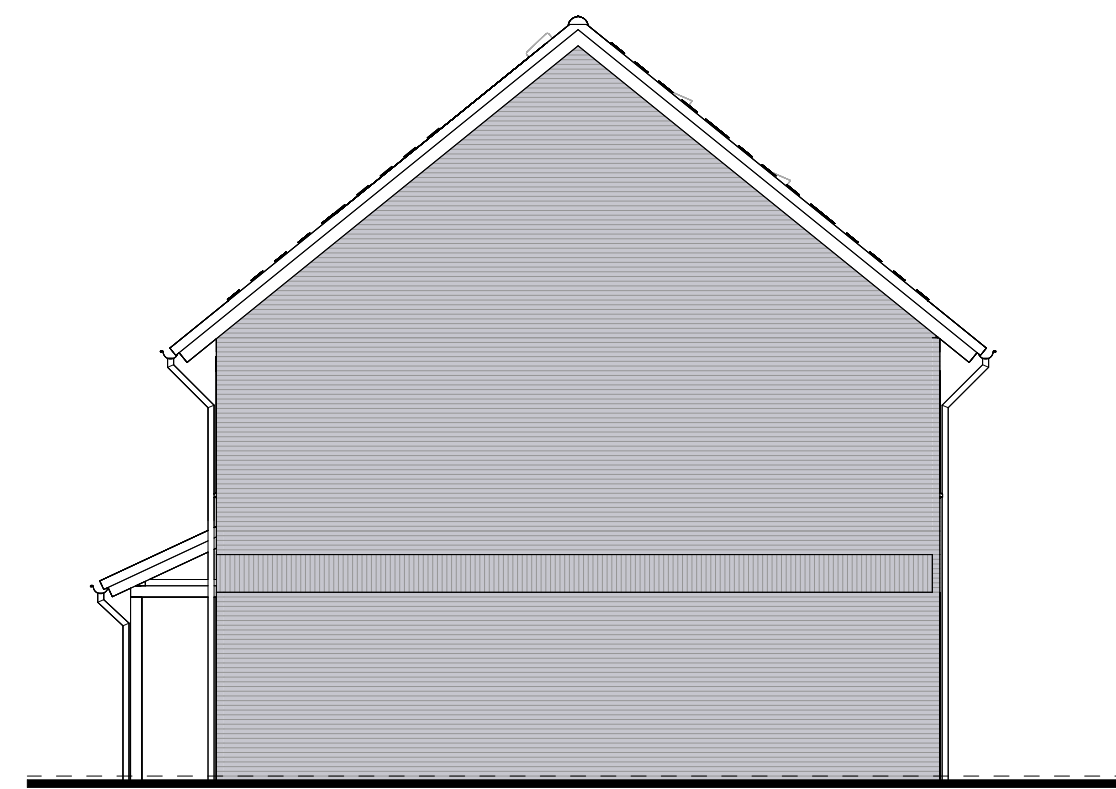

type F1
bwnr get.:25, 29
RECHTERGEVEL
1:50

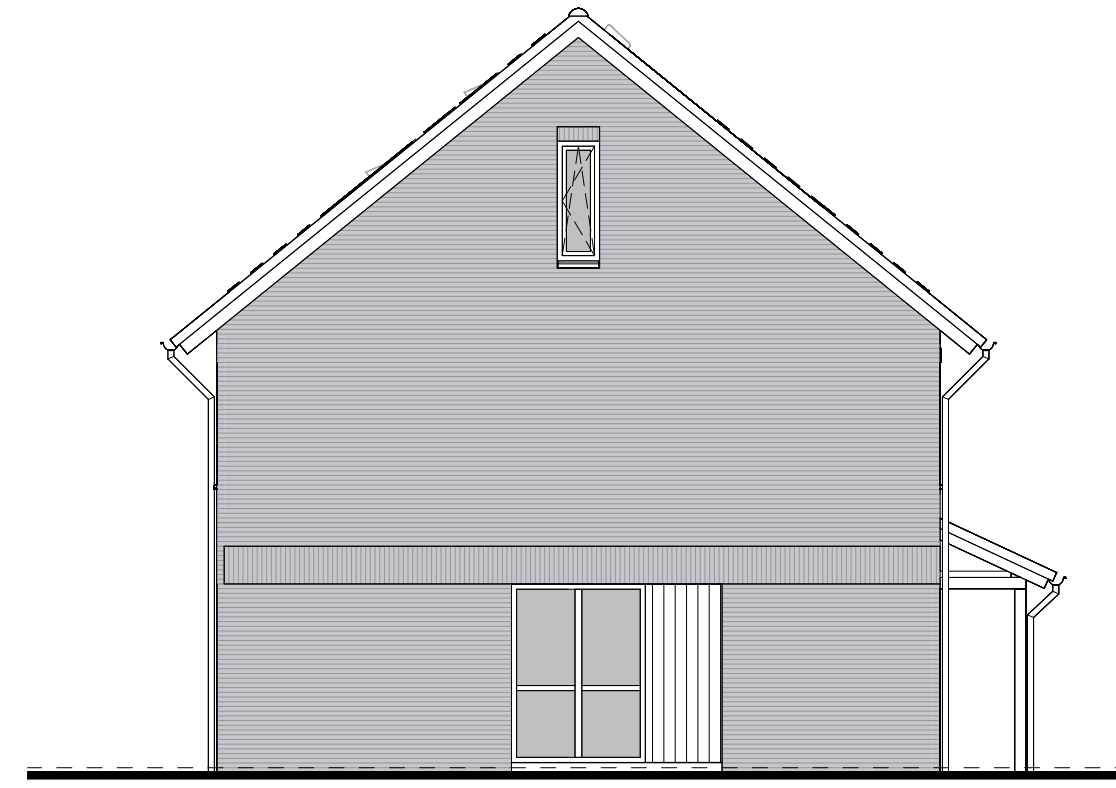

type F2sp
bwnr get.:22, 26
LINKERGEVEL
1:50

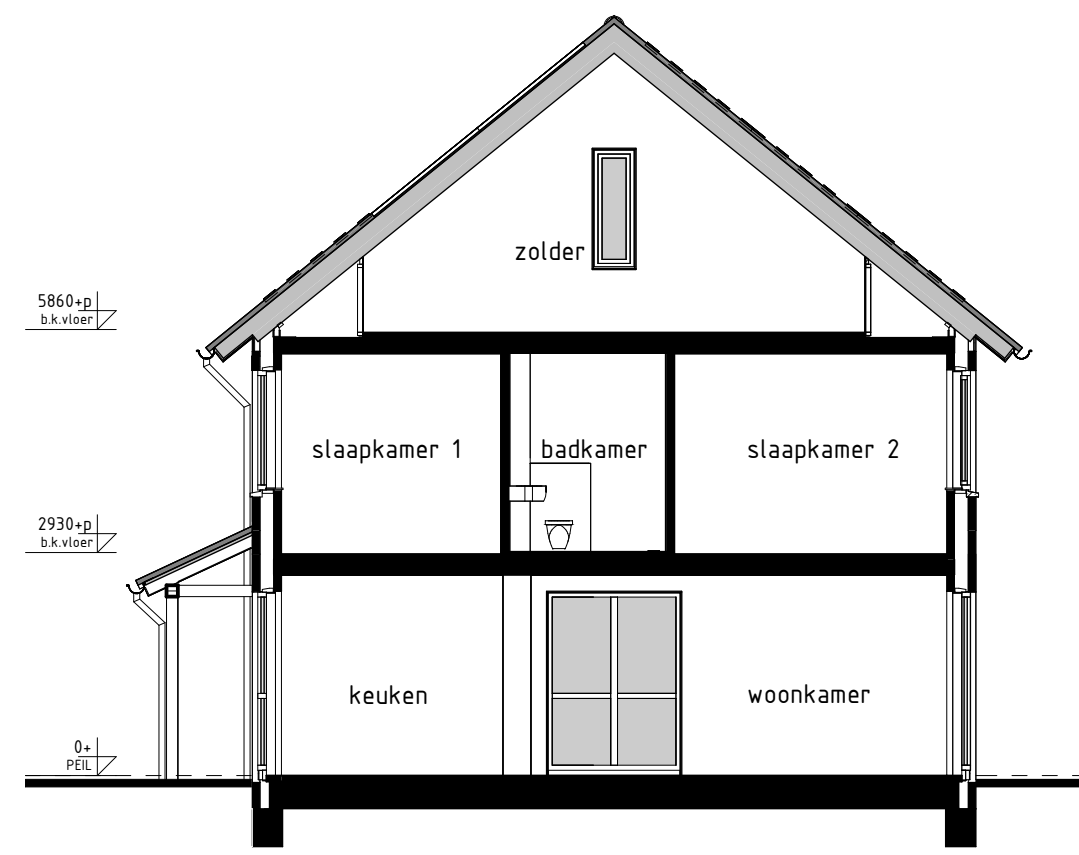

type F2sp
bwnr get.:22, 26

DOORSNEDE F2sp-F2sp
1:50

Gevelaanzichten, plattegronden en doorsnede

DE HEUVELSCHE
VELDEN

Project : BEEK EN DONK 41 KOOPWONINGEN

Bouwnummers : 22 t/m 25 en 26 t/m 29

Schaal : zie tekening

Datum : 18-07-2025

Tekeningnummer : VK-12



BOUWKUNDIG RENVOOI

- schakelaar enkel
- schakelaar dubbel
- Wisselschakelaar
- regeling mech. ventilatie
- plafondlichtpunt
- plafondlichtpunt opbouw
- wandlichtpunt
- rookmelder
- rookmelder opbouw
- gaard wandcontactdoos enkel
- gaard wandcontactdoos dubbel opbouw
- gaard wandcontactdoos dubbel volledig inbouw
- schel
- deurtel
- d= aansluitpunt data/telefonie/televisie (Bosch)
- k+= aansluitpunt kooktoestel (Bosch)
- kl+= aansluitpunt kooktoestel (Bosch)
- b+= aansluitpunt boiler (Bosch)
- h+= aansluitpunt thermostaat
- lne= aansluitpunt thermostaat cv
- er+= aansluitpunt elektrische radiator
- agbo= aansluitpunt omvormer f.b.x. zonnepanelen
- wp+b+= aansluitpunt warmtepomp + boiler
- wb+= aansluitpunt wasmachine
- wd+= aansluitpunt wasdroger
- rv wlv+= aansluitpunt gebalanceerde ventilatie-eenheid
- kwlp+= aansluitpunt keukenmeubel + lichtpunt
- y+= aansluitpunt vloerverwarming
- radiator
- vloerverwarming cv installatie
- vm opstelplaats wasmachine
- wd opstelplaats wasdroger
- kk opstelplaats koelkast
- rv wlv opstelplaats gebalanceerde ventilatie-eenheid
- wp+b opstelplaats warmtepomp + boiler
- wp opstelplaats warmtepomp
- b opstelplaats boiler
- o opstelplaats omvormer f.b.x. zonnepanelen
- zp zonnepanelen (specifieke indicatie)
- buitenkraan met schroefpunt
- buitenkraan
- schroefpunt
- heestekraan
- De voor uw woning van toepassing zijnde symbolen zijn opgenomen in de plattegronden.

RENVOOI OPTIES

01-05-24 Optie zonnepanelen