



type R1
bwnr get.:518
BEGANE GROND

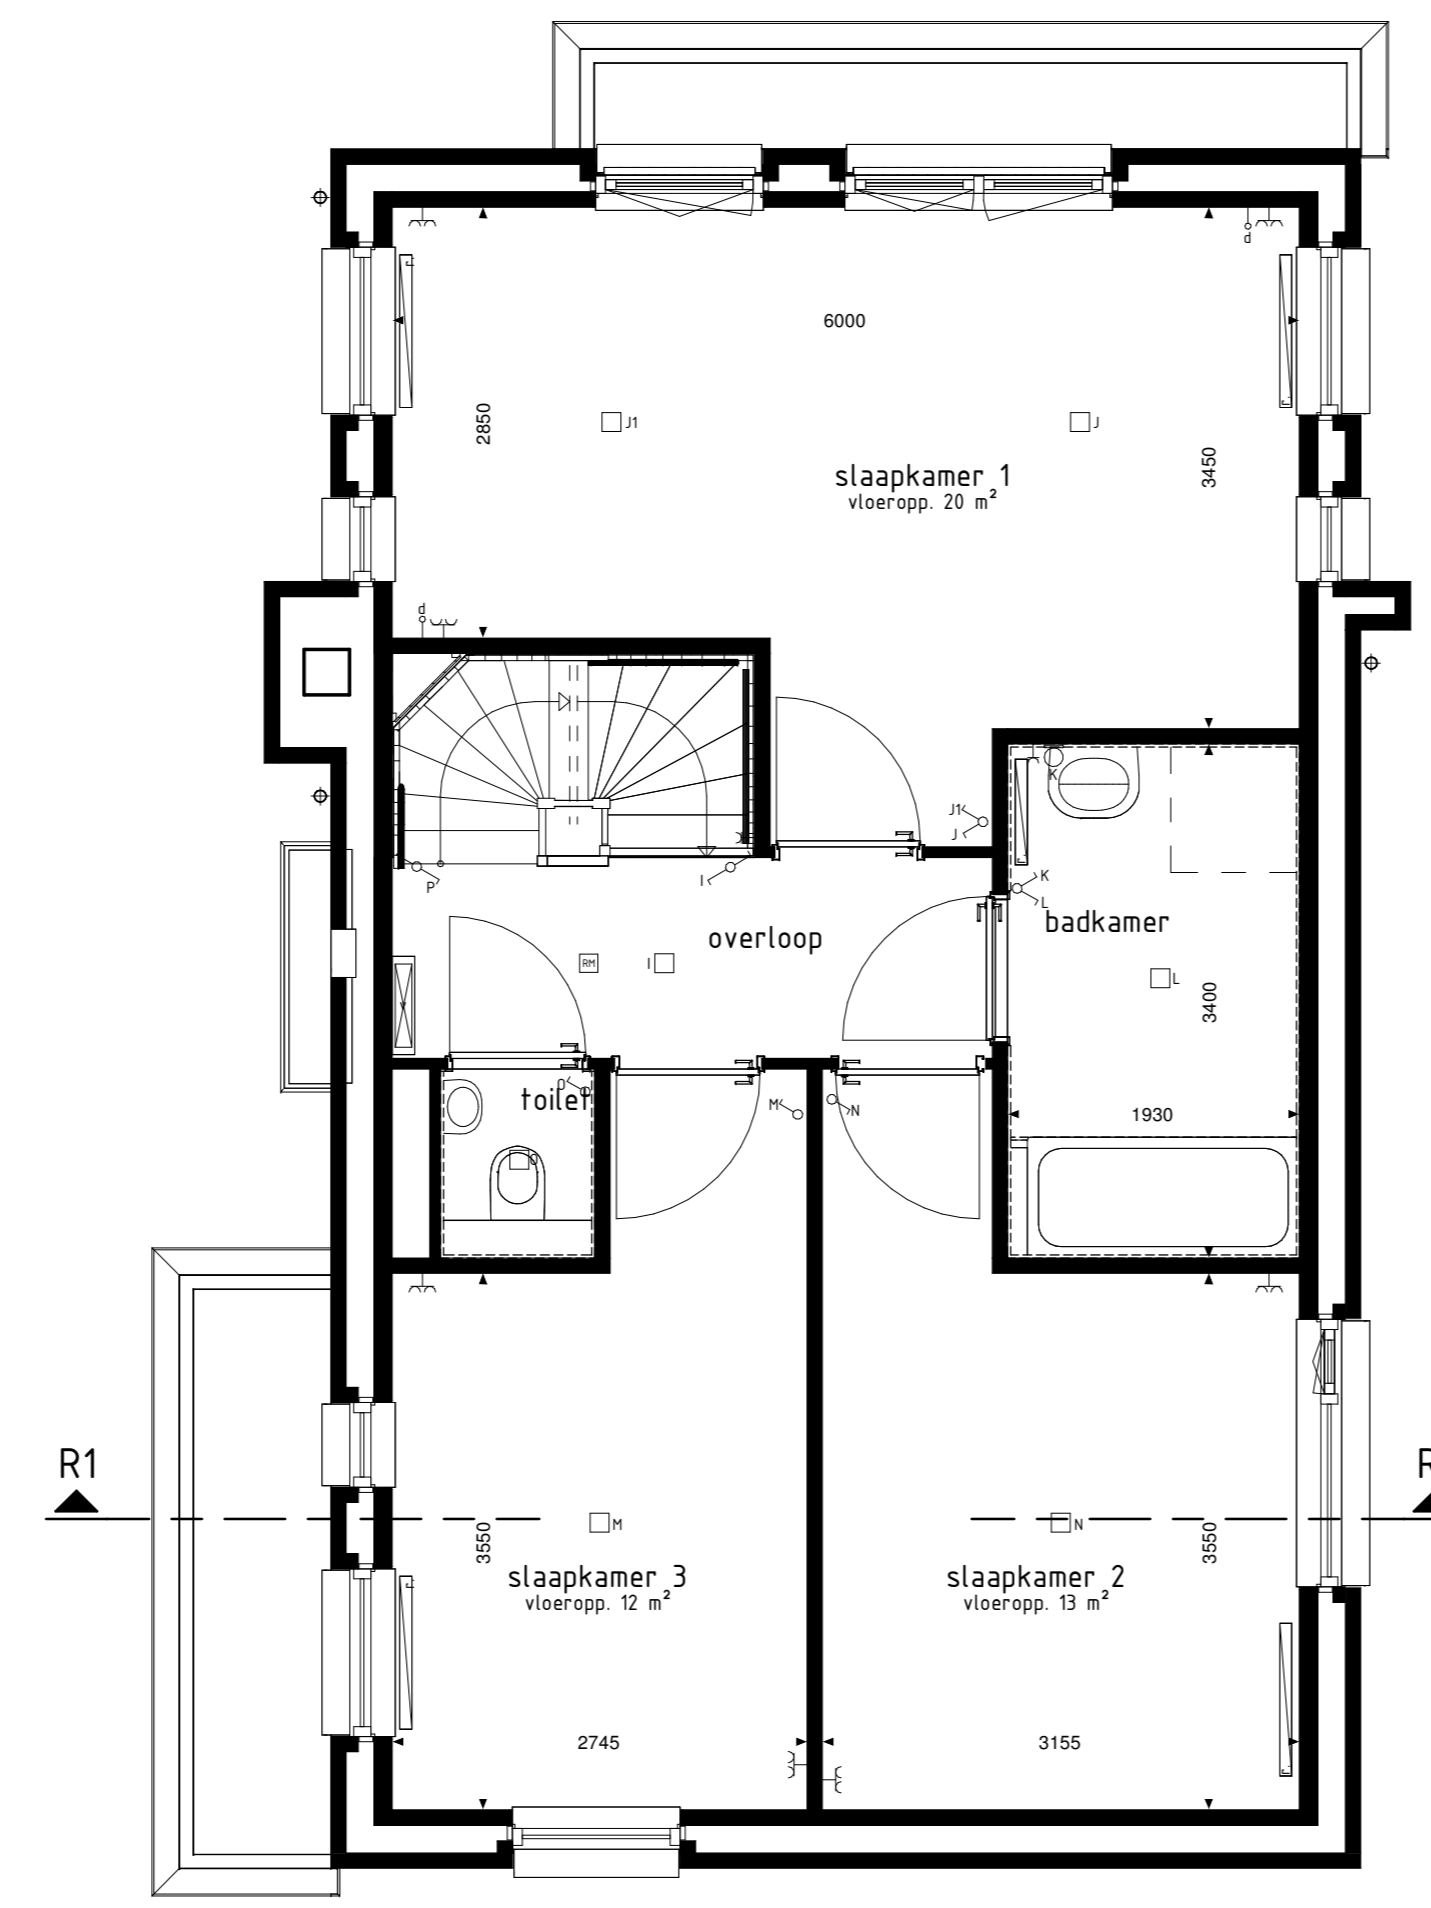


type R1
bwnr get.:518
1e VERDIEPING

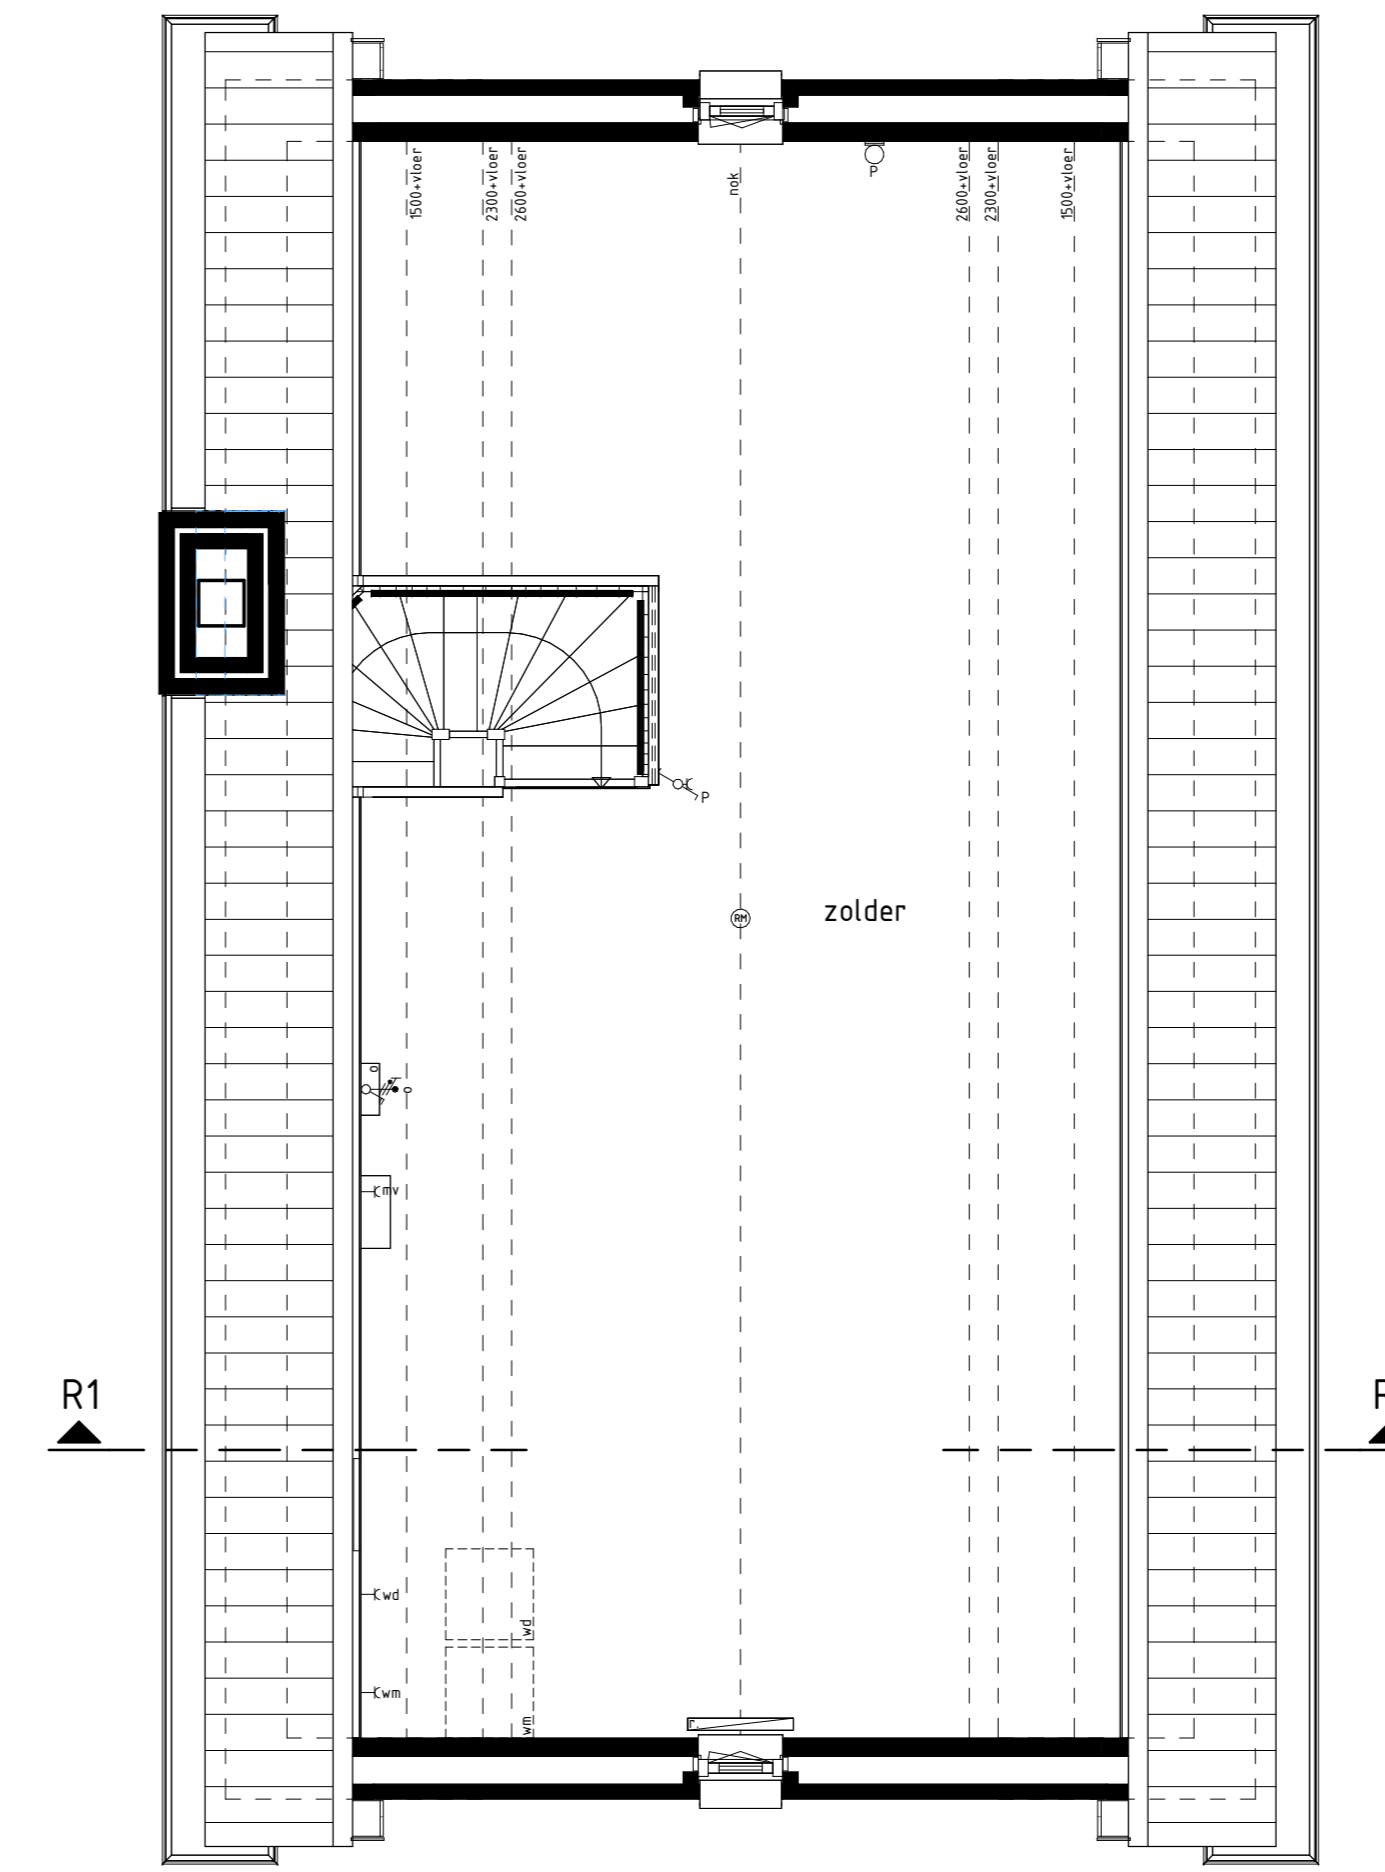


type R1
bwnr get.:518
2e VERDIEPING




type R1
bwnr get.:518
VOORGEVEL

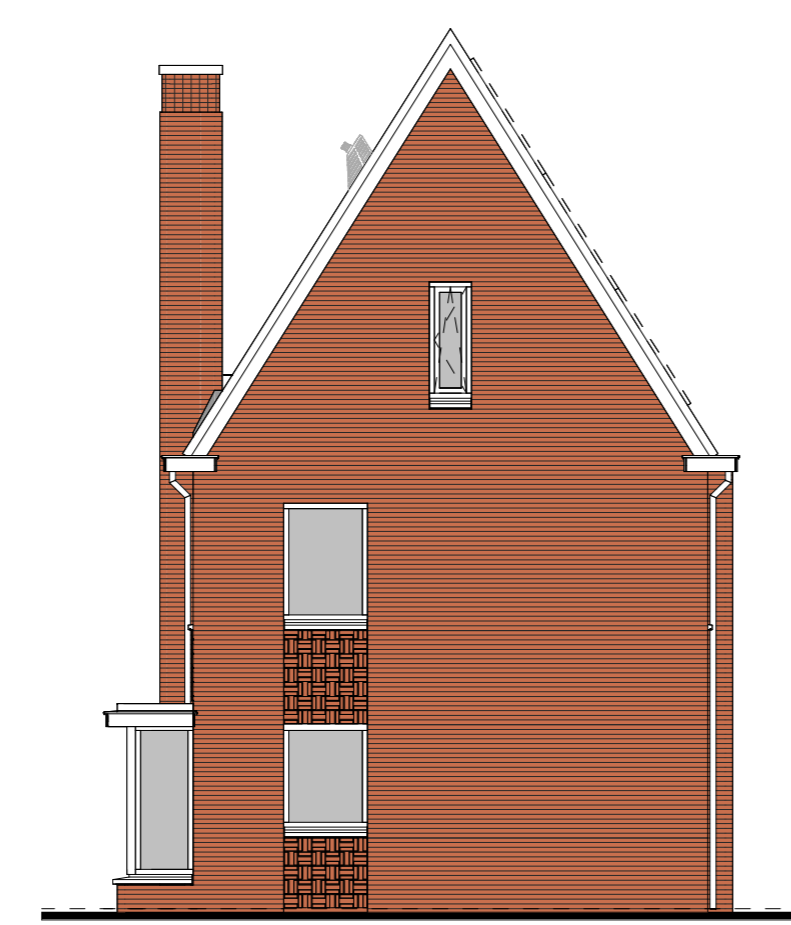

type R1
bwnr get.:518
RECHTERGEVEL

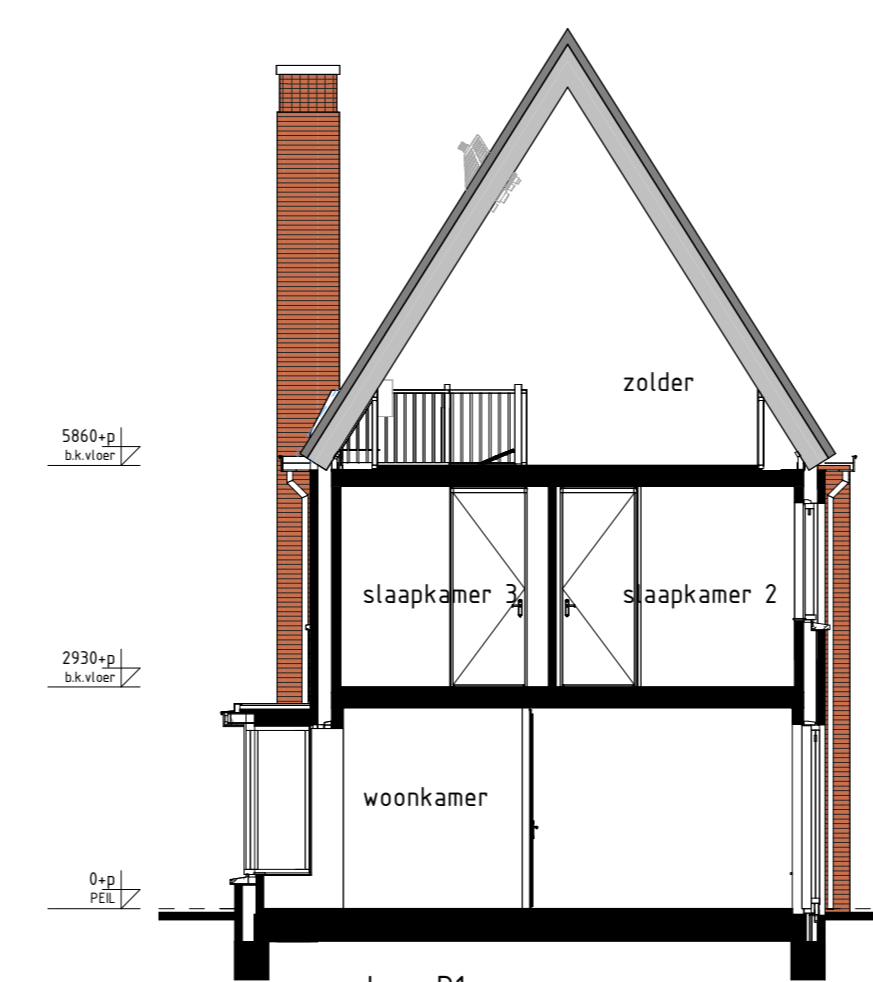

type R1
bwnr get.:518
DOORSNEDE R1-R1

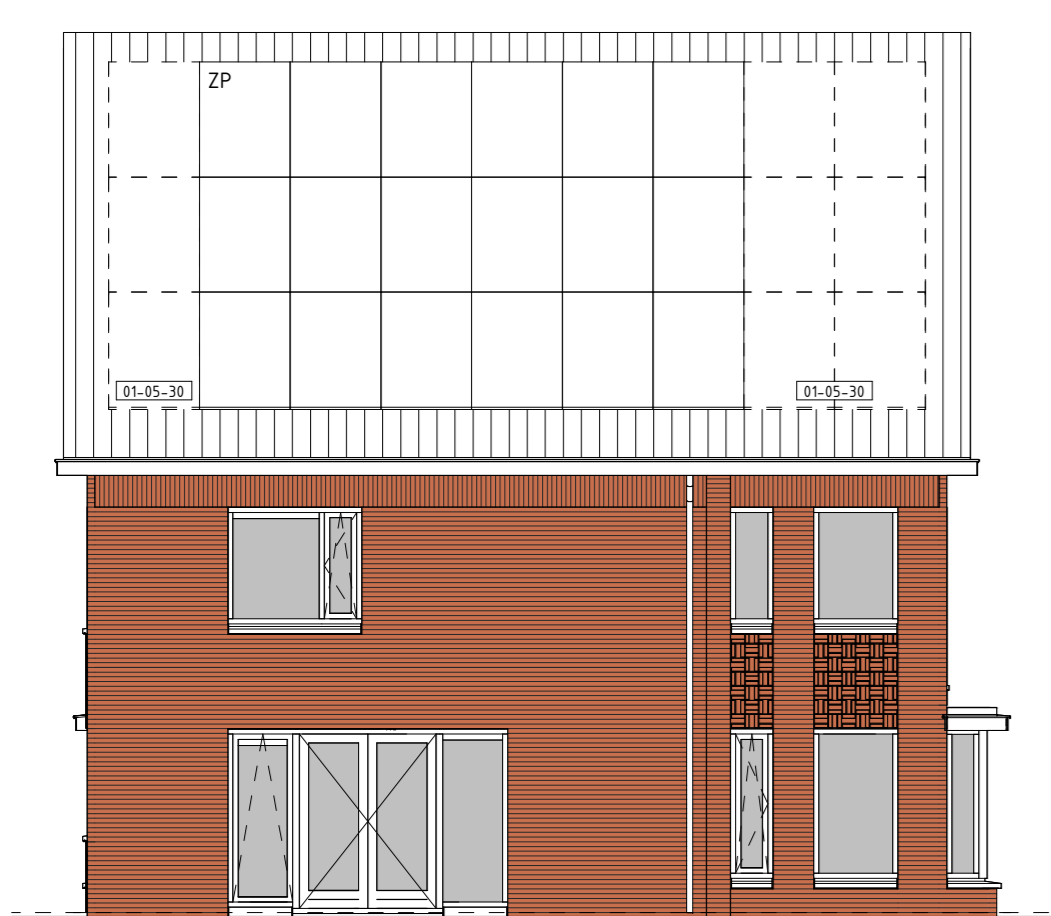


type R1
bwnr get.:518
ACHTERGEVEL



type R1
bwnr get.:518
LINKERGEVEL

RENVOOI OVERIGE

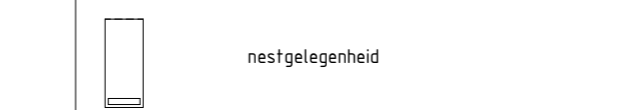

RENVOOI OPTIES

01-05-20 Optie zonnepanelen

BOUWKUNDIG RENVOOI

- ☑ schakelaar enkel
- ☑ schakelaar dubbel
- ☑ wisselchakelaar
- ☑ regeling mech. ventilatie
- ☐ plafondlichtpunt
- ☐ plafondlichtpunt opbouw
- ☐ wandlichtpunt
- ☐ rookmelder
- ☐ rookmelder opbouw
- ☐ geaard wandcontactdoos enkel
- ☐ geaard wandcontactdoos dubbel opbouw
- ☐ geaard wandcontactdoos dubbel volledig inbouw
- ☐ schel
- ☐ deurbel
- d= aansluitpunt data/telefoon/relais (loos)
- kl= aansluitpunt koeltoestel (loos)
- kk= aansluitpunt koeltoestel
- b= aansluitpunt boiler (loos)
- th= aansluitpunt thermostat
- tl= aansluitpunt thermostaat cv
- er= aansluitpunt elektrische radiator
- ep= aansluitpunt omvormer f.v. zonnepanelen
- wp-b= aansluitpunt warmtepomp + boiler
- wn= aansluitpunt wasmachine
- wd= aansluitpunt wasdroger
- mv w/w= aansluitpunt gebalanceerde ventilatie-unit
- knk= aansluitpunt keukenmeubel - lichtpunt
- v= aansluitpunt vloerverwarming
- ☐ radiator
- ☐ vloerverwarming cv installatie
- wn= opstelplaats wasmachine
- wd= opstelplaats wasdroger
- kk= opstelplaats koelkast
- mv w/w= opstelplaats gebalanceerde ventilatie-unit
- wp-b= opstelplaats warmtepomp + boiler/vat
- wn= opstelplaats warmtepomp
- b= opstelplaats boiler/vat
- pb= positie optoneel extra boiler/vat
- o= opstelplaats omvormer f.v. zonnepanelen
- zp= zonnepanelen (specifie indelings)
- ☐ buitenkraan met schroep
- ☐ buitenkraan
- ☐ schroep
- ☐ handwaterafvoer

De voor uw woning van toepassing zijnde symbolen zijn opgenomen in de plattegronden.

Gevelaanzichten, begane grond en doorsnede

Woningtype R1

REINVLIEET OOST
FASE 15C

Project : UTRECHT 22 KOOPWONINGEN

Bouwnummers : 518

Schaal : zie tekening

Datum : 23 mei 2025

Tekeningnummer : VK-1558

