


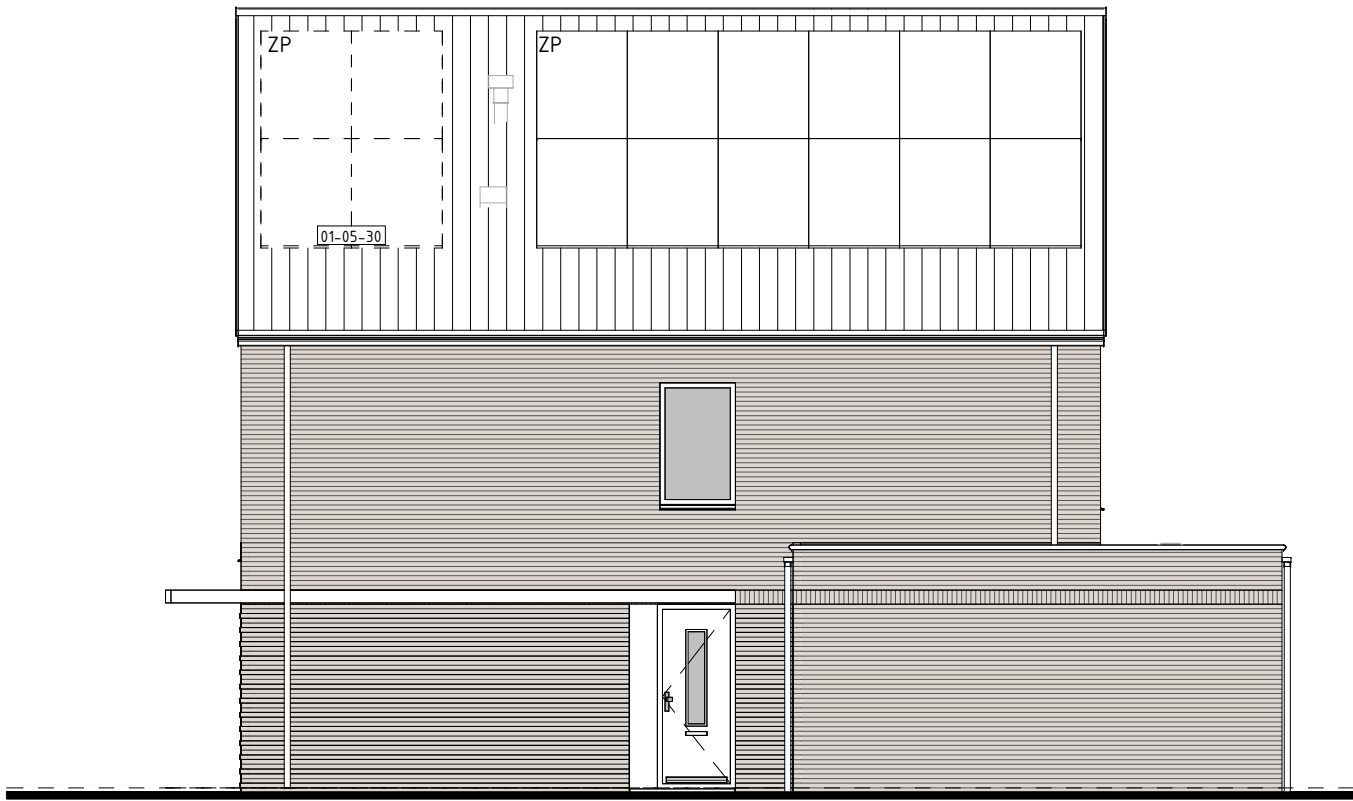


type N1sp
bwnr get.:101
VOORGEVEL
1 : 100




type N1sp
bwnr get.:101
RECHTERGEVEL
1 : 100



type N1sp
bwnr get.:101
ACHTERGEVEL
1 : 100

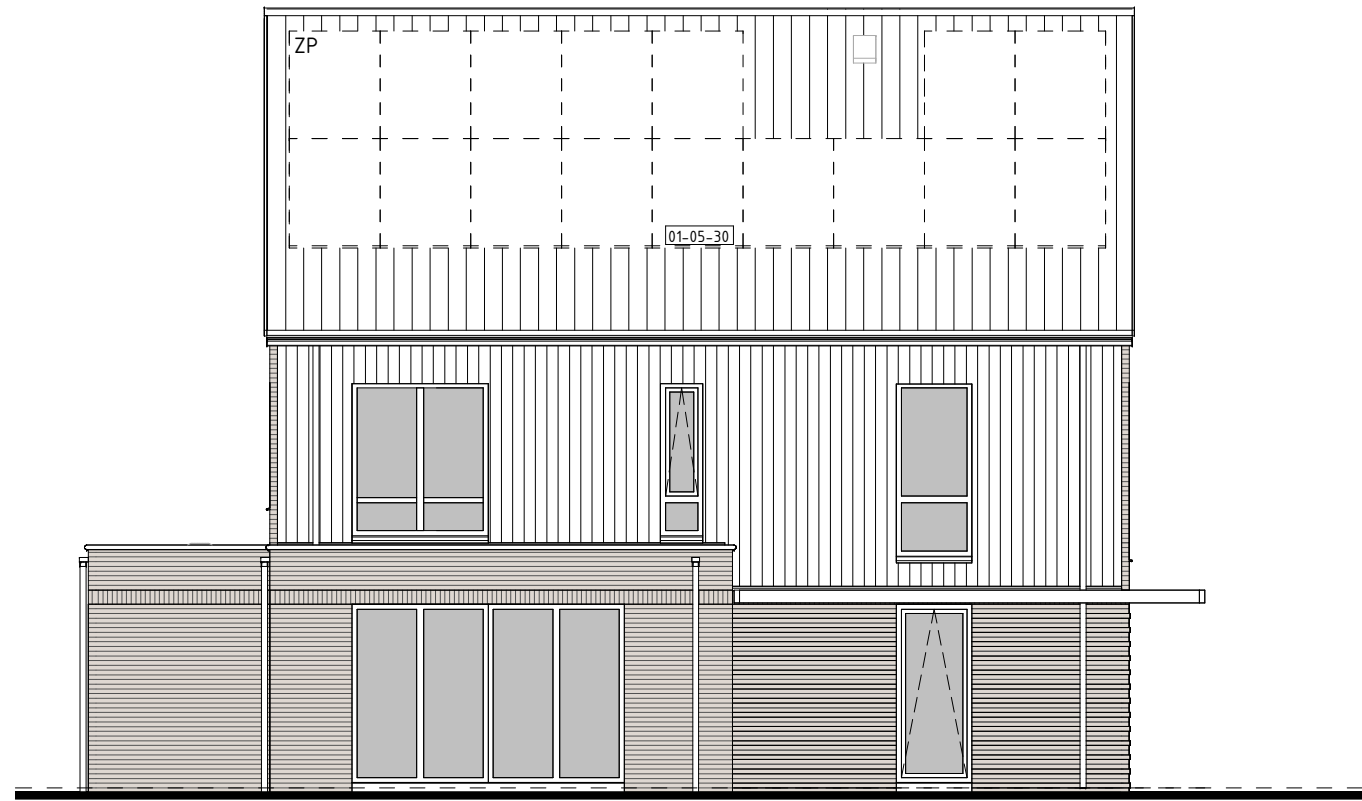


type N1sp
bwnr get.:101
LINKERGEVEL
1 : 100

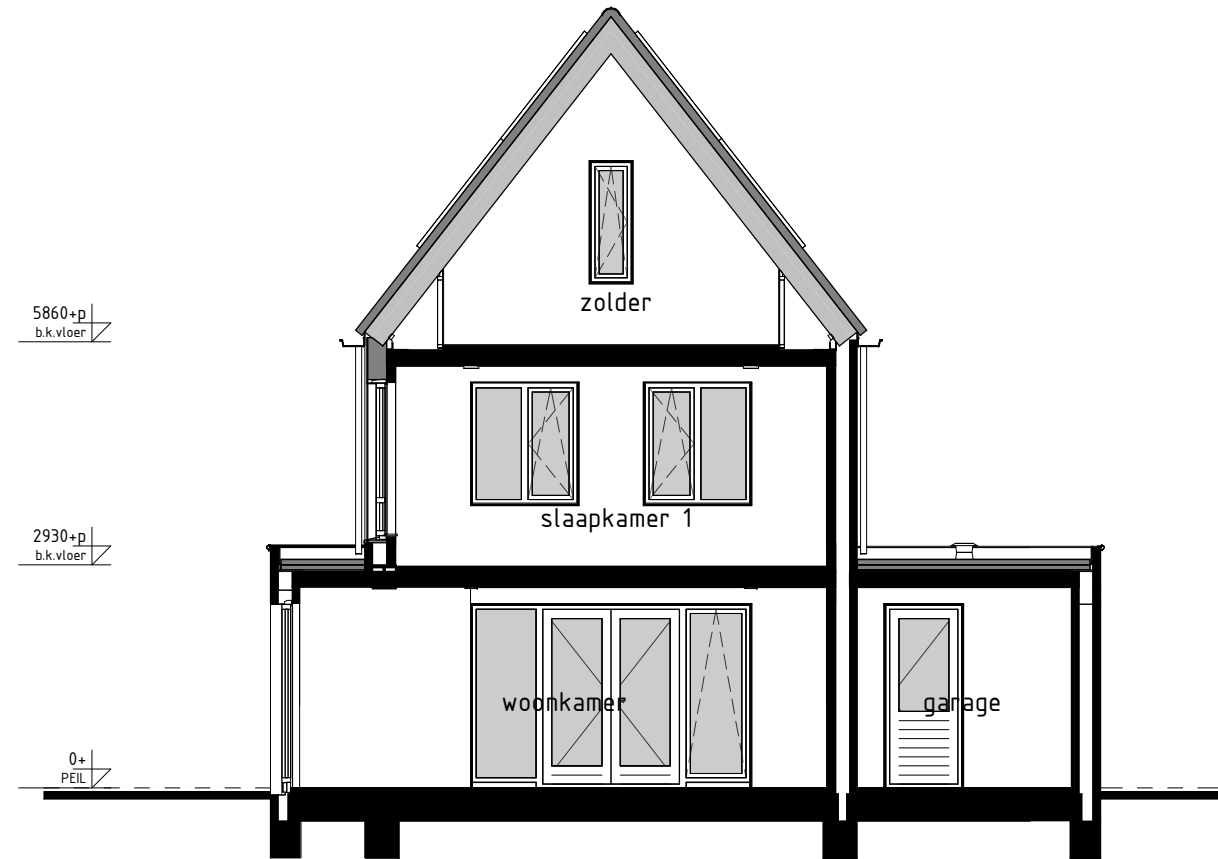


N1sp
bwnr get.:
type N1sp
bwnr get.:101
DOORSNEDE N1sp-N1sp
1 : 100

- BOUWKUNDIG RENVOOI**
- schakelaar enkel
 - schakelaar dubbel
 - wisselschakelaar
 - regeling mech. ventilatie
 - plafondlichtpunt
 - plafondlichtpunt opbouw
 - wandlichtpunt
 - rookmelder
 - rookmelder opbouw
 - geaard wandcontactdoos enkel
 - geaard wandcontactdoos dubbel opbouw
 - geaard wandcontactdoos dubbel volledig inbouw
 - schel
 - deurbel
 - aansluitpunt data/telefoon/televisie (loos)
 - aansluitpunt kooktoestel (loos)
 - aansluitpunt kooktoestel
 - aansluitpunt boiler (loos)
 - aansluitpunt thermostaat
 - aansluitpunt thermostaat cv
 - aansluitpunt elektrische radiator
 - aansluitpunt omvormer t.b.v. zonnepanelen
 - aansluitpunt warmtepomp
 - aansluitpunt wasmachine
 - aansluitpunt wasdroger
 - aansluitpunt gebalanceerde ventilatie-unit
 - aansluitpunt keukenmeubel + lichtpunt
 - radiator
 - vloerverdeiler cv installatie
 - opstelplaats wasmachine
 - opstelplaats wasdroger
 - opstelplaats koelkast
 - opstelplaats gebalanceerde ventilatie-unit
 - opstelplaats warmtepomp + boiler
 - opstelplaats warmtepomp
 - opstelplaats boiler
 - opstelplaats boiler
 - positie optioneel extra boiler
 - opstelplaats omvormer t.b.v. zonnepanelen
 - zonnepanelen (positie indicatief)
 - buitenkraan met schroefput
 - buitenkraan
 - schroefput
- De voor uw woning van toepassing zijnde symbolen zijn opgenomen in de plattegronden.


RENVOOI OPTIES
01-05-30 Optie zonnepanelen

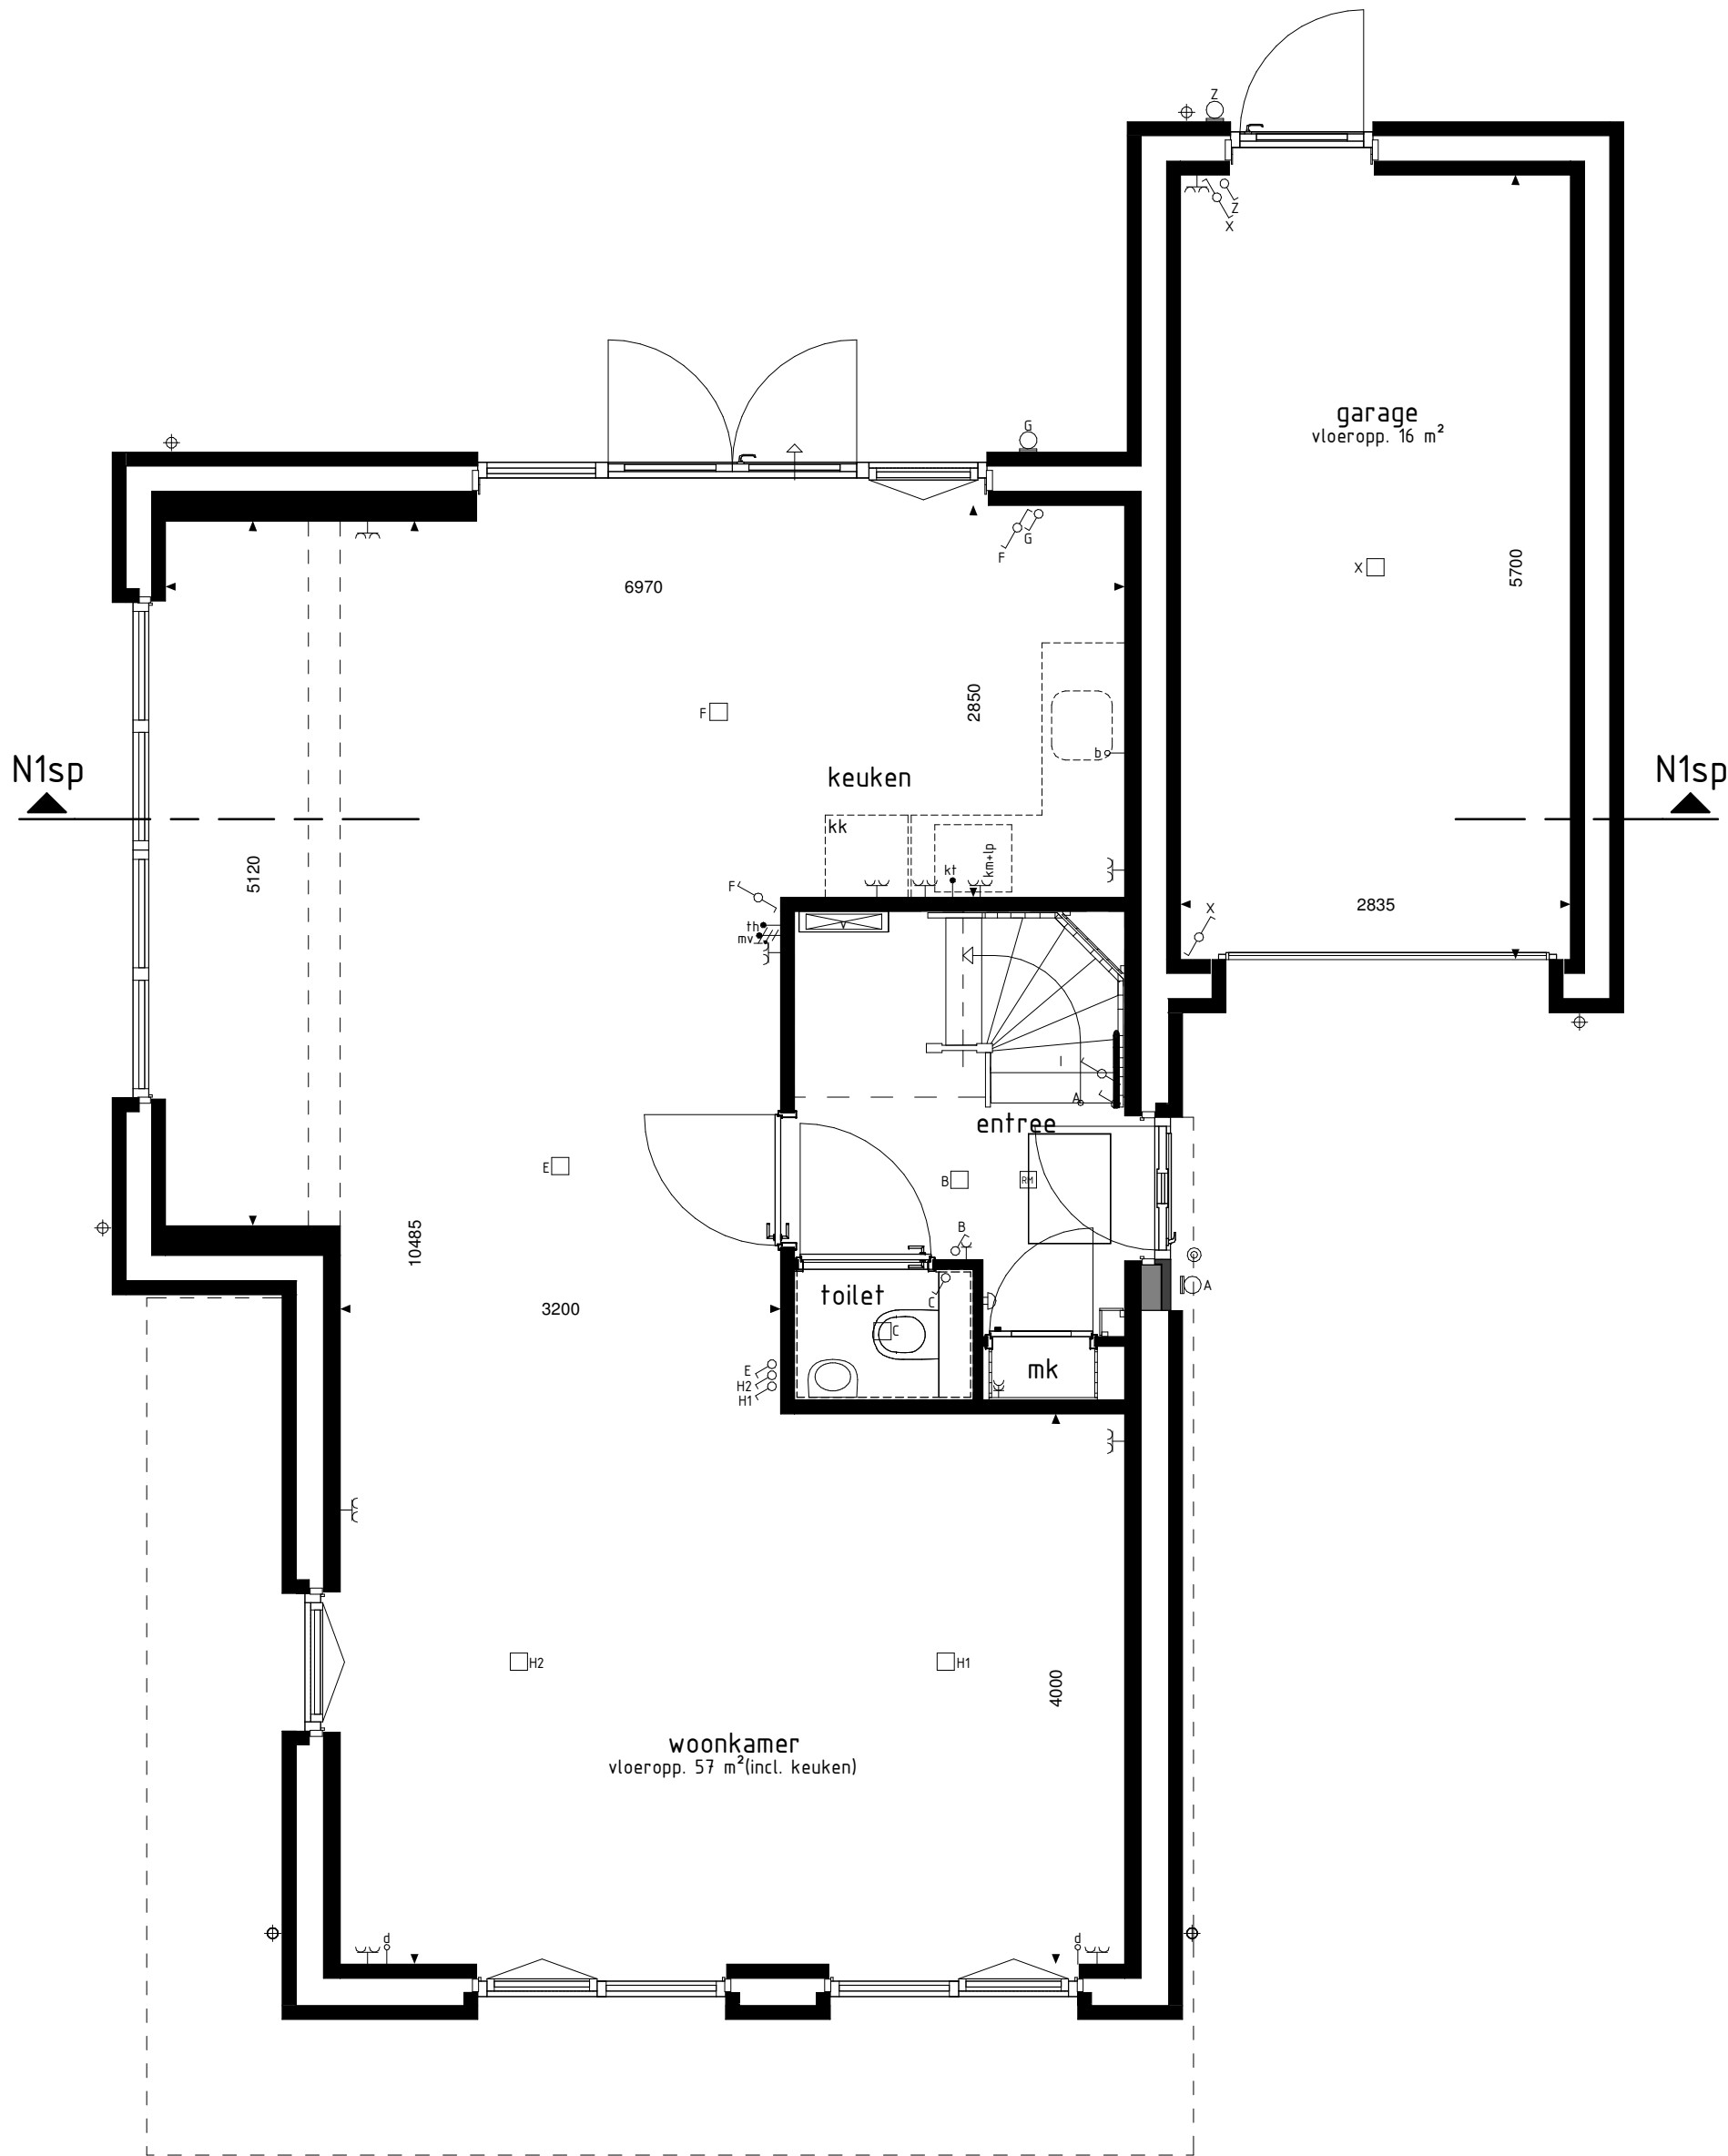

type N1sp
bwnr get.:101
BEGANE GROND
1 : 50

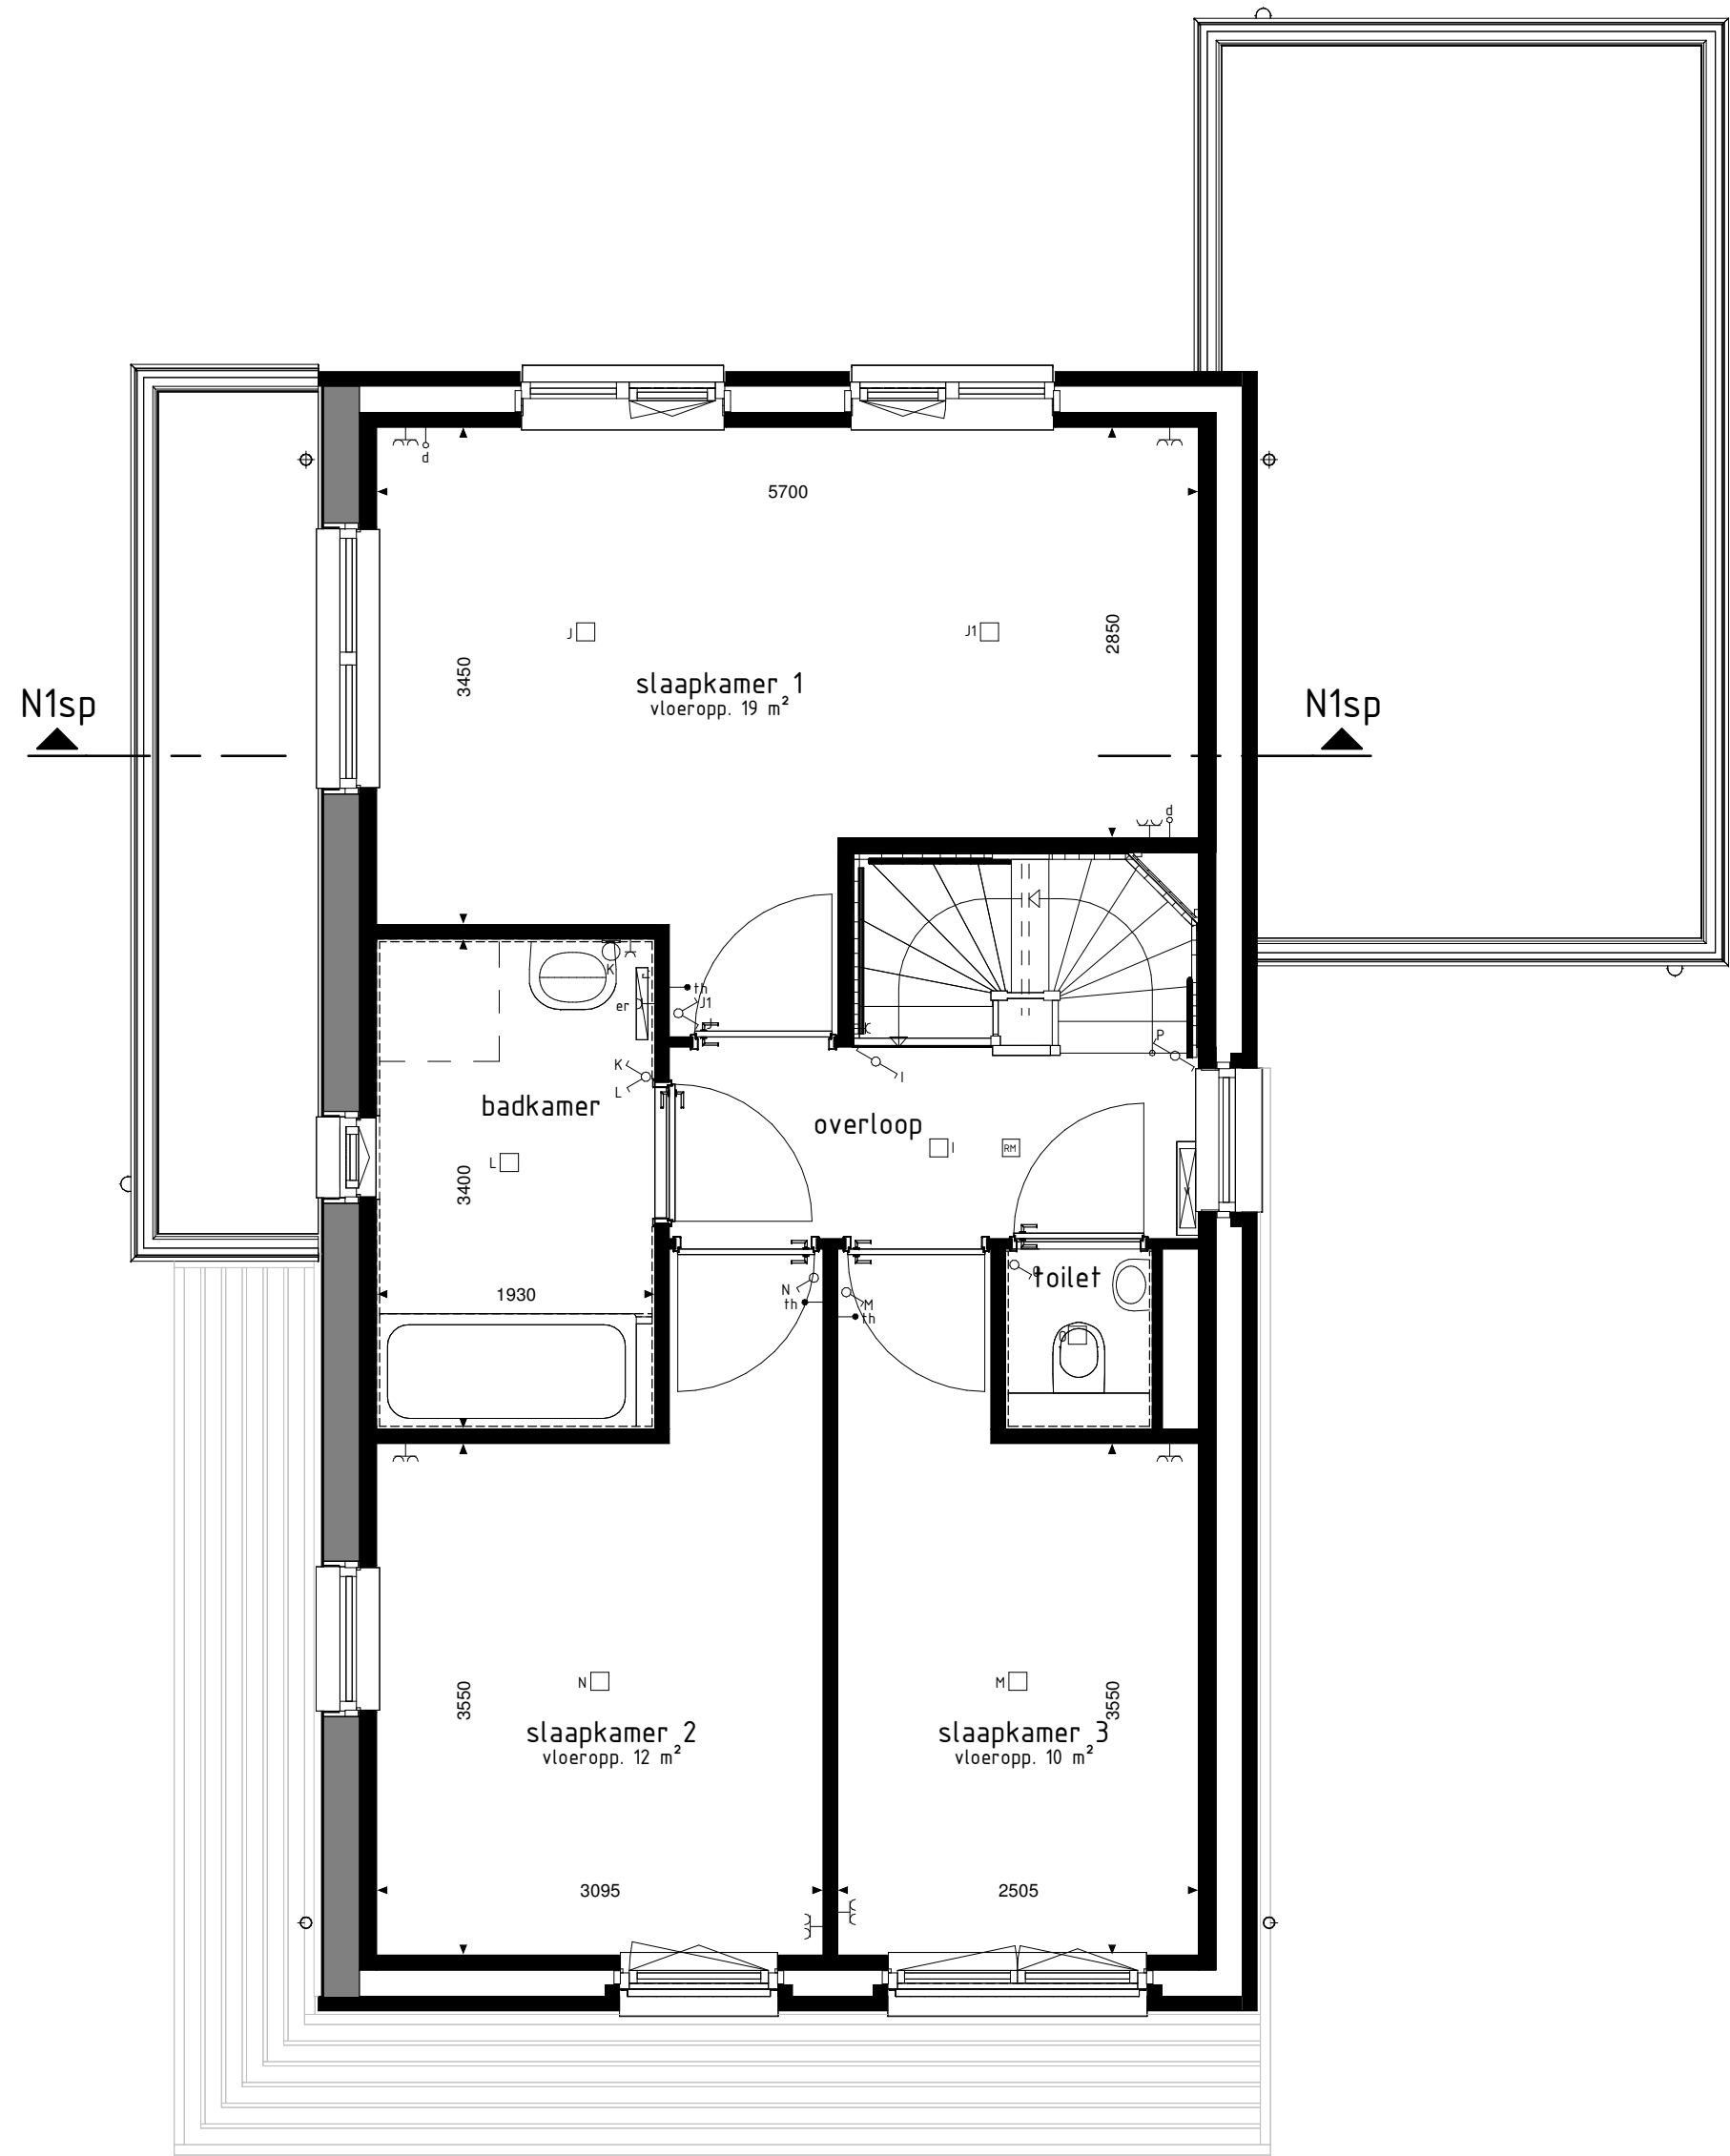

type N1sp
bwnr get.:101
1e VERDIEPING
1 : 50

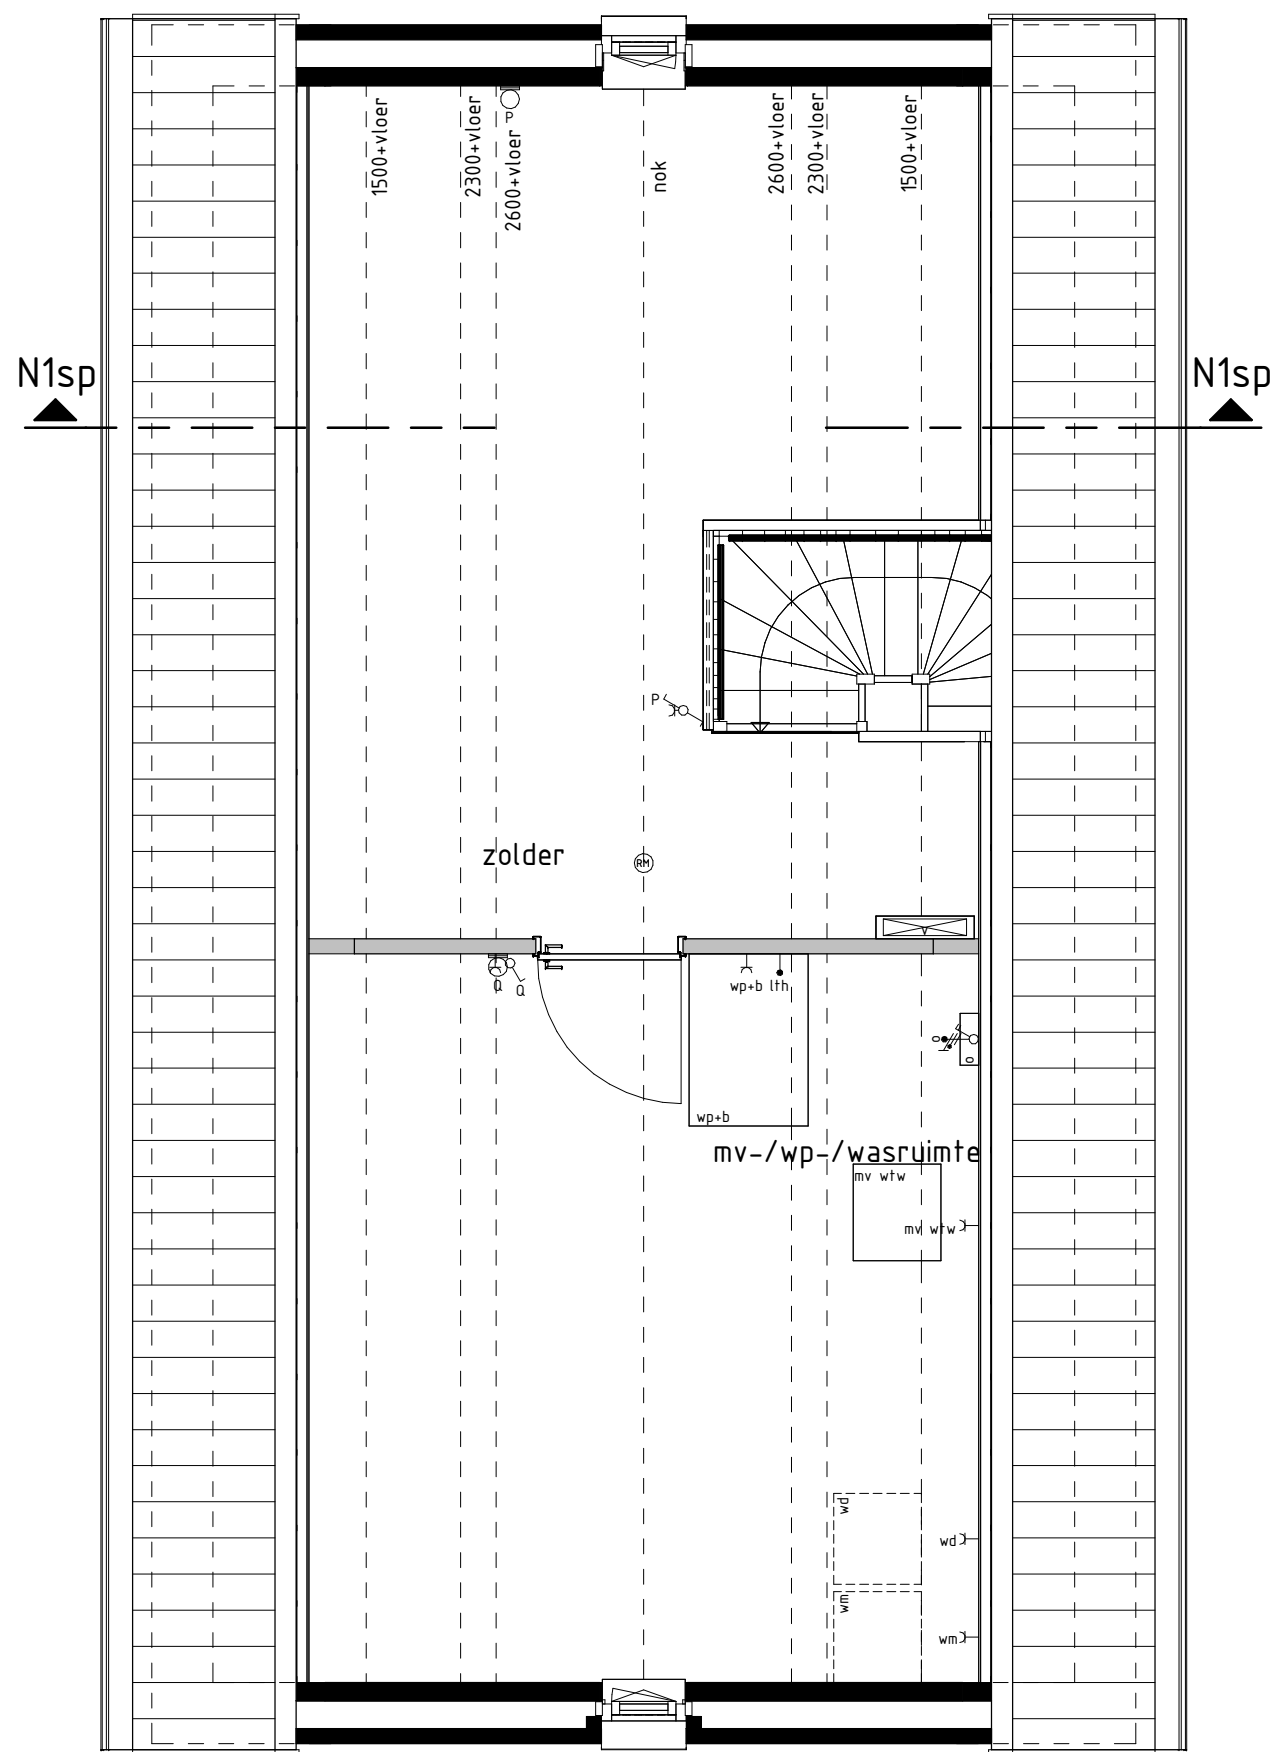

type N1sp
bwnr get.:101
2e VERDIEPING
1 : 50

Gevelaanzichten, plattegronden en doorsnede

Woningtype
N1

'T GEHUUCHT

Project : VELDHOVEN 31 KOOPWONINGEN

Bouwnummers : 101

Schaal : zie tekening

Datum : 03-11-2025

Tekeningnummer : VK1-102

