


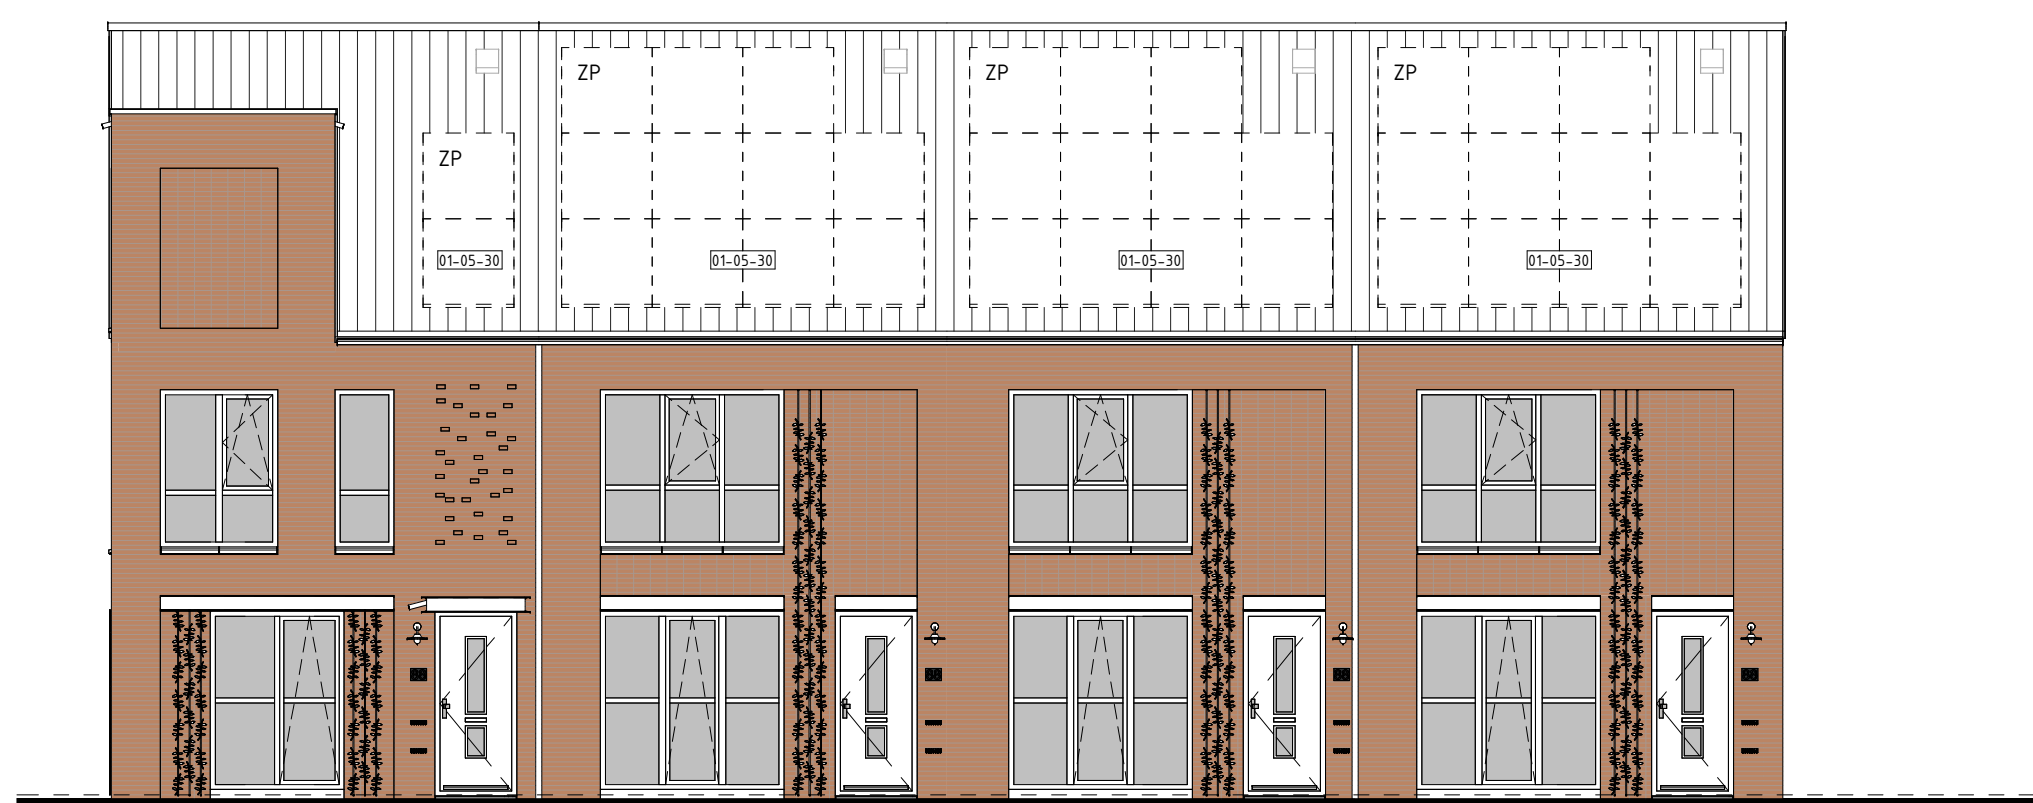


type B4sp
bwnr get.: 211

type A2sp
bwnr get.: 212

type A2sp
bwnr get.: 213


type B3sp
bwnr get.: 214

VOORGEVEL

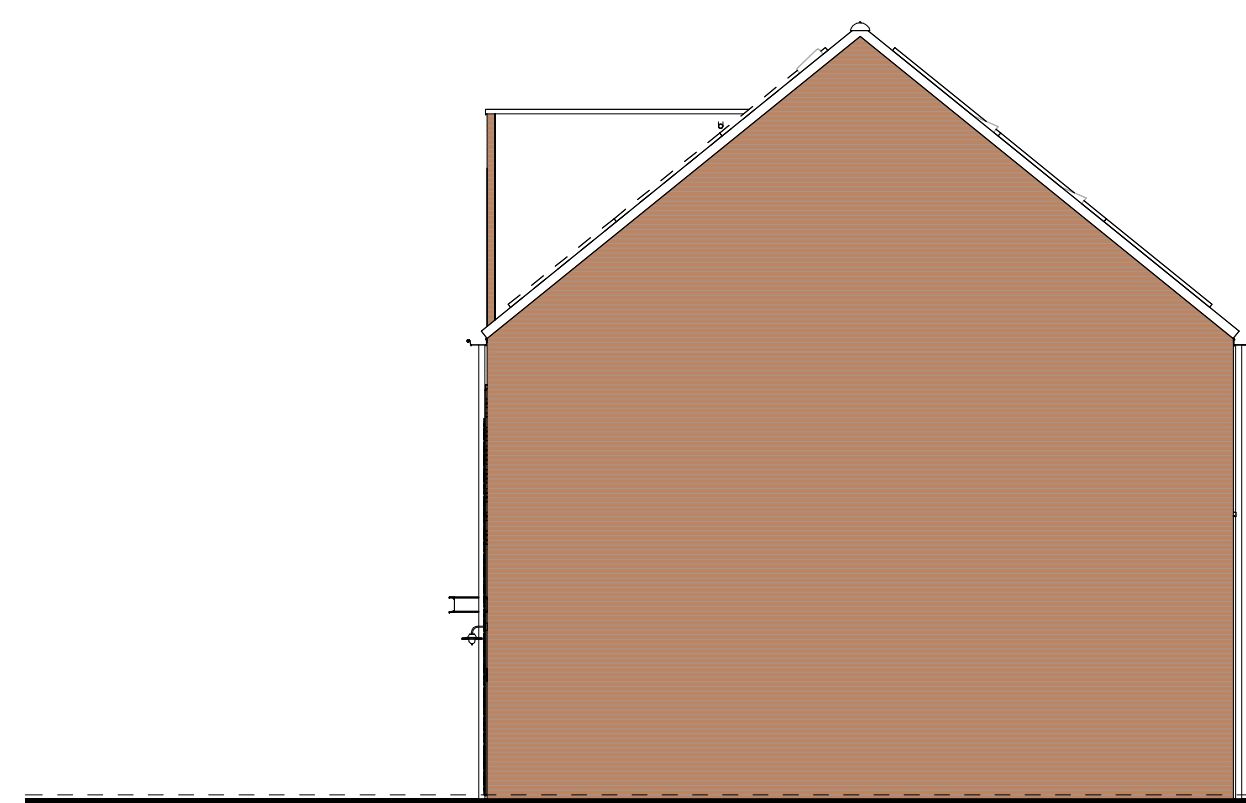

type B3sp
bwnr get.: 214

RECHTERGEVEL

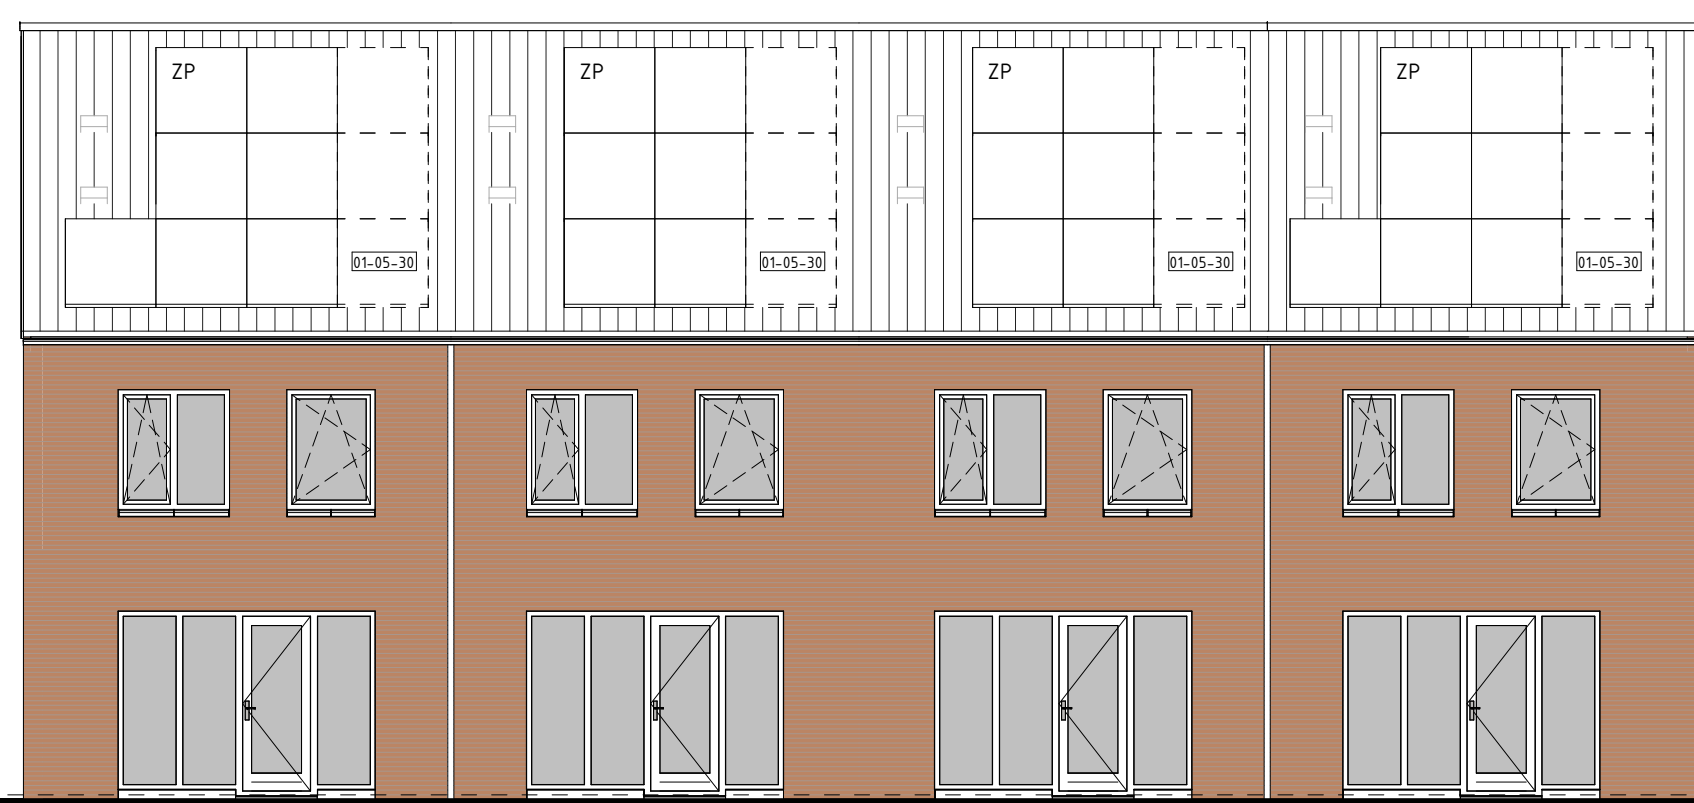

type B3sp
bwnr get.: 214

type A2sp
bwnr get.: 213

type A2sp
bwnr get.: 212


type B4sp
bwnr get.: 211

ACHTERGEVEL




type B4sp
bwnr get.: 211

LINKERGEVEL

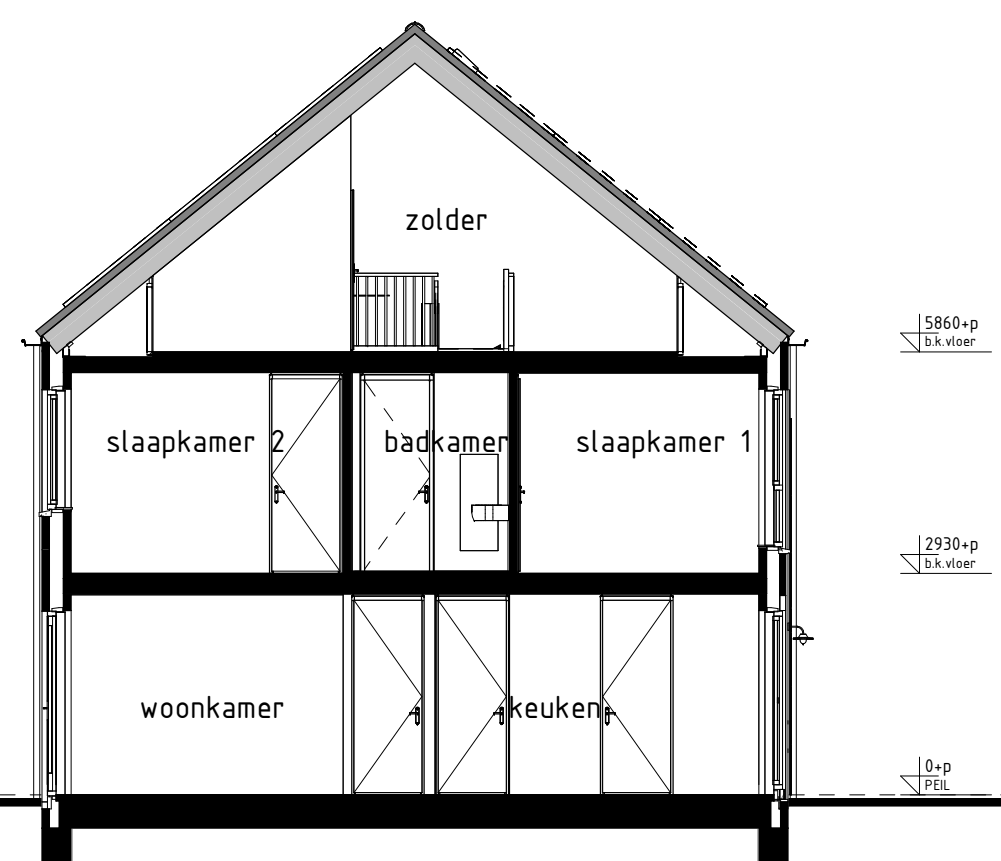

type A2sp, B3sp
bwnr get.: 212, 213, 214

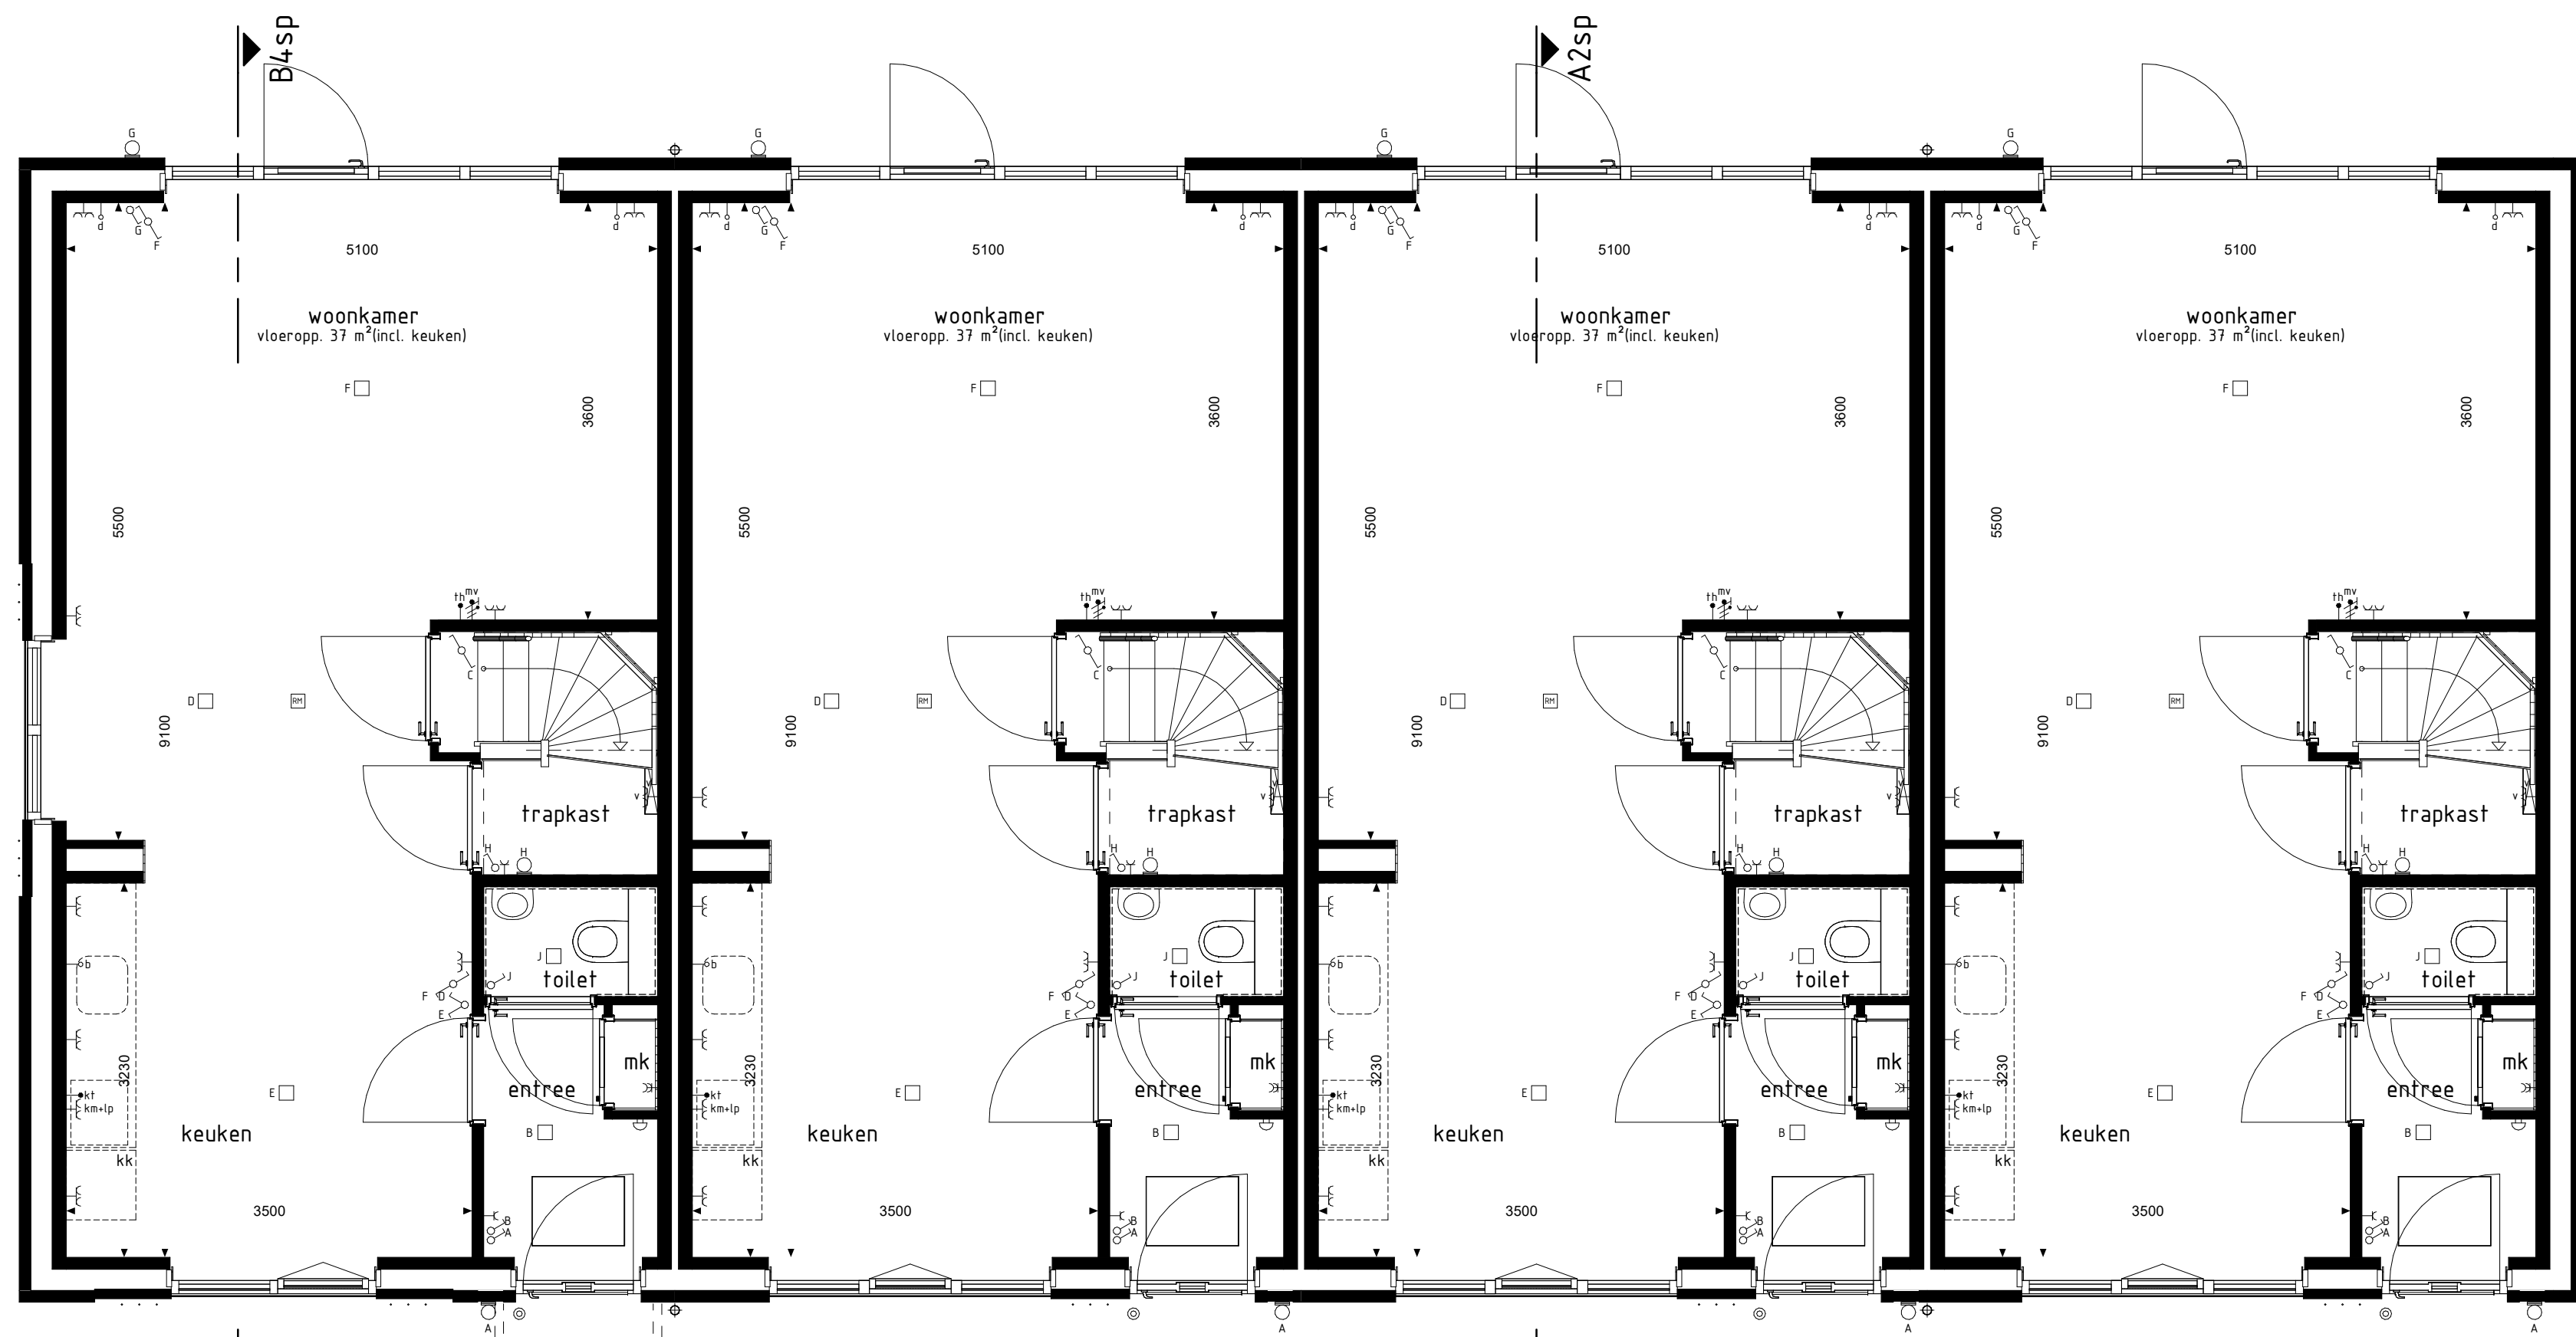


type B4sp
bwnr get.: 211

type A2sp
bwnr get.: 212

type A2sp
bwnr get.: 213

type B3sp
bwnr get.: 214

BEGANE GROND

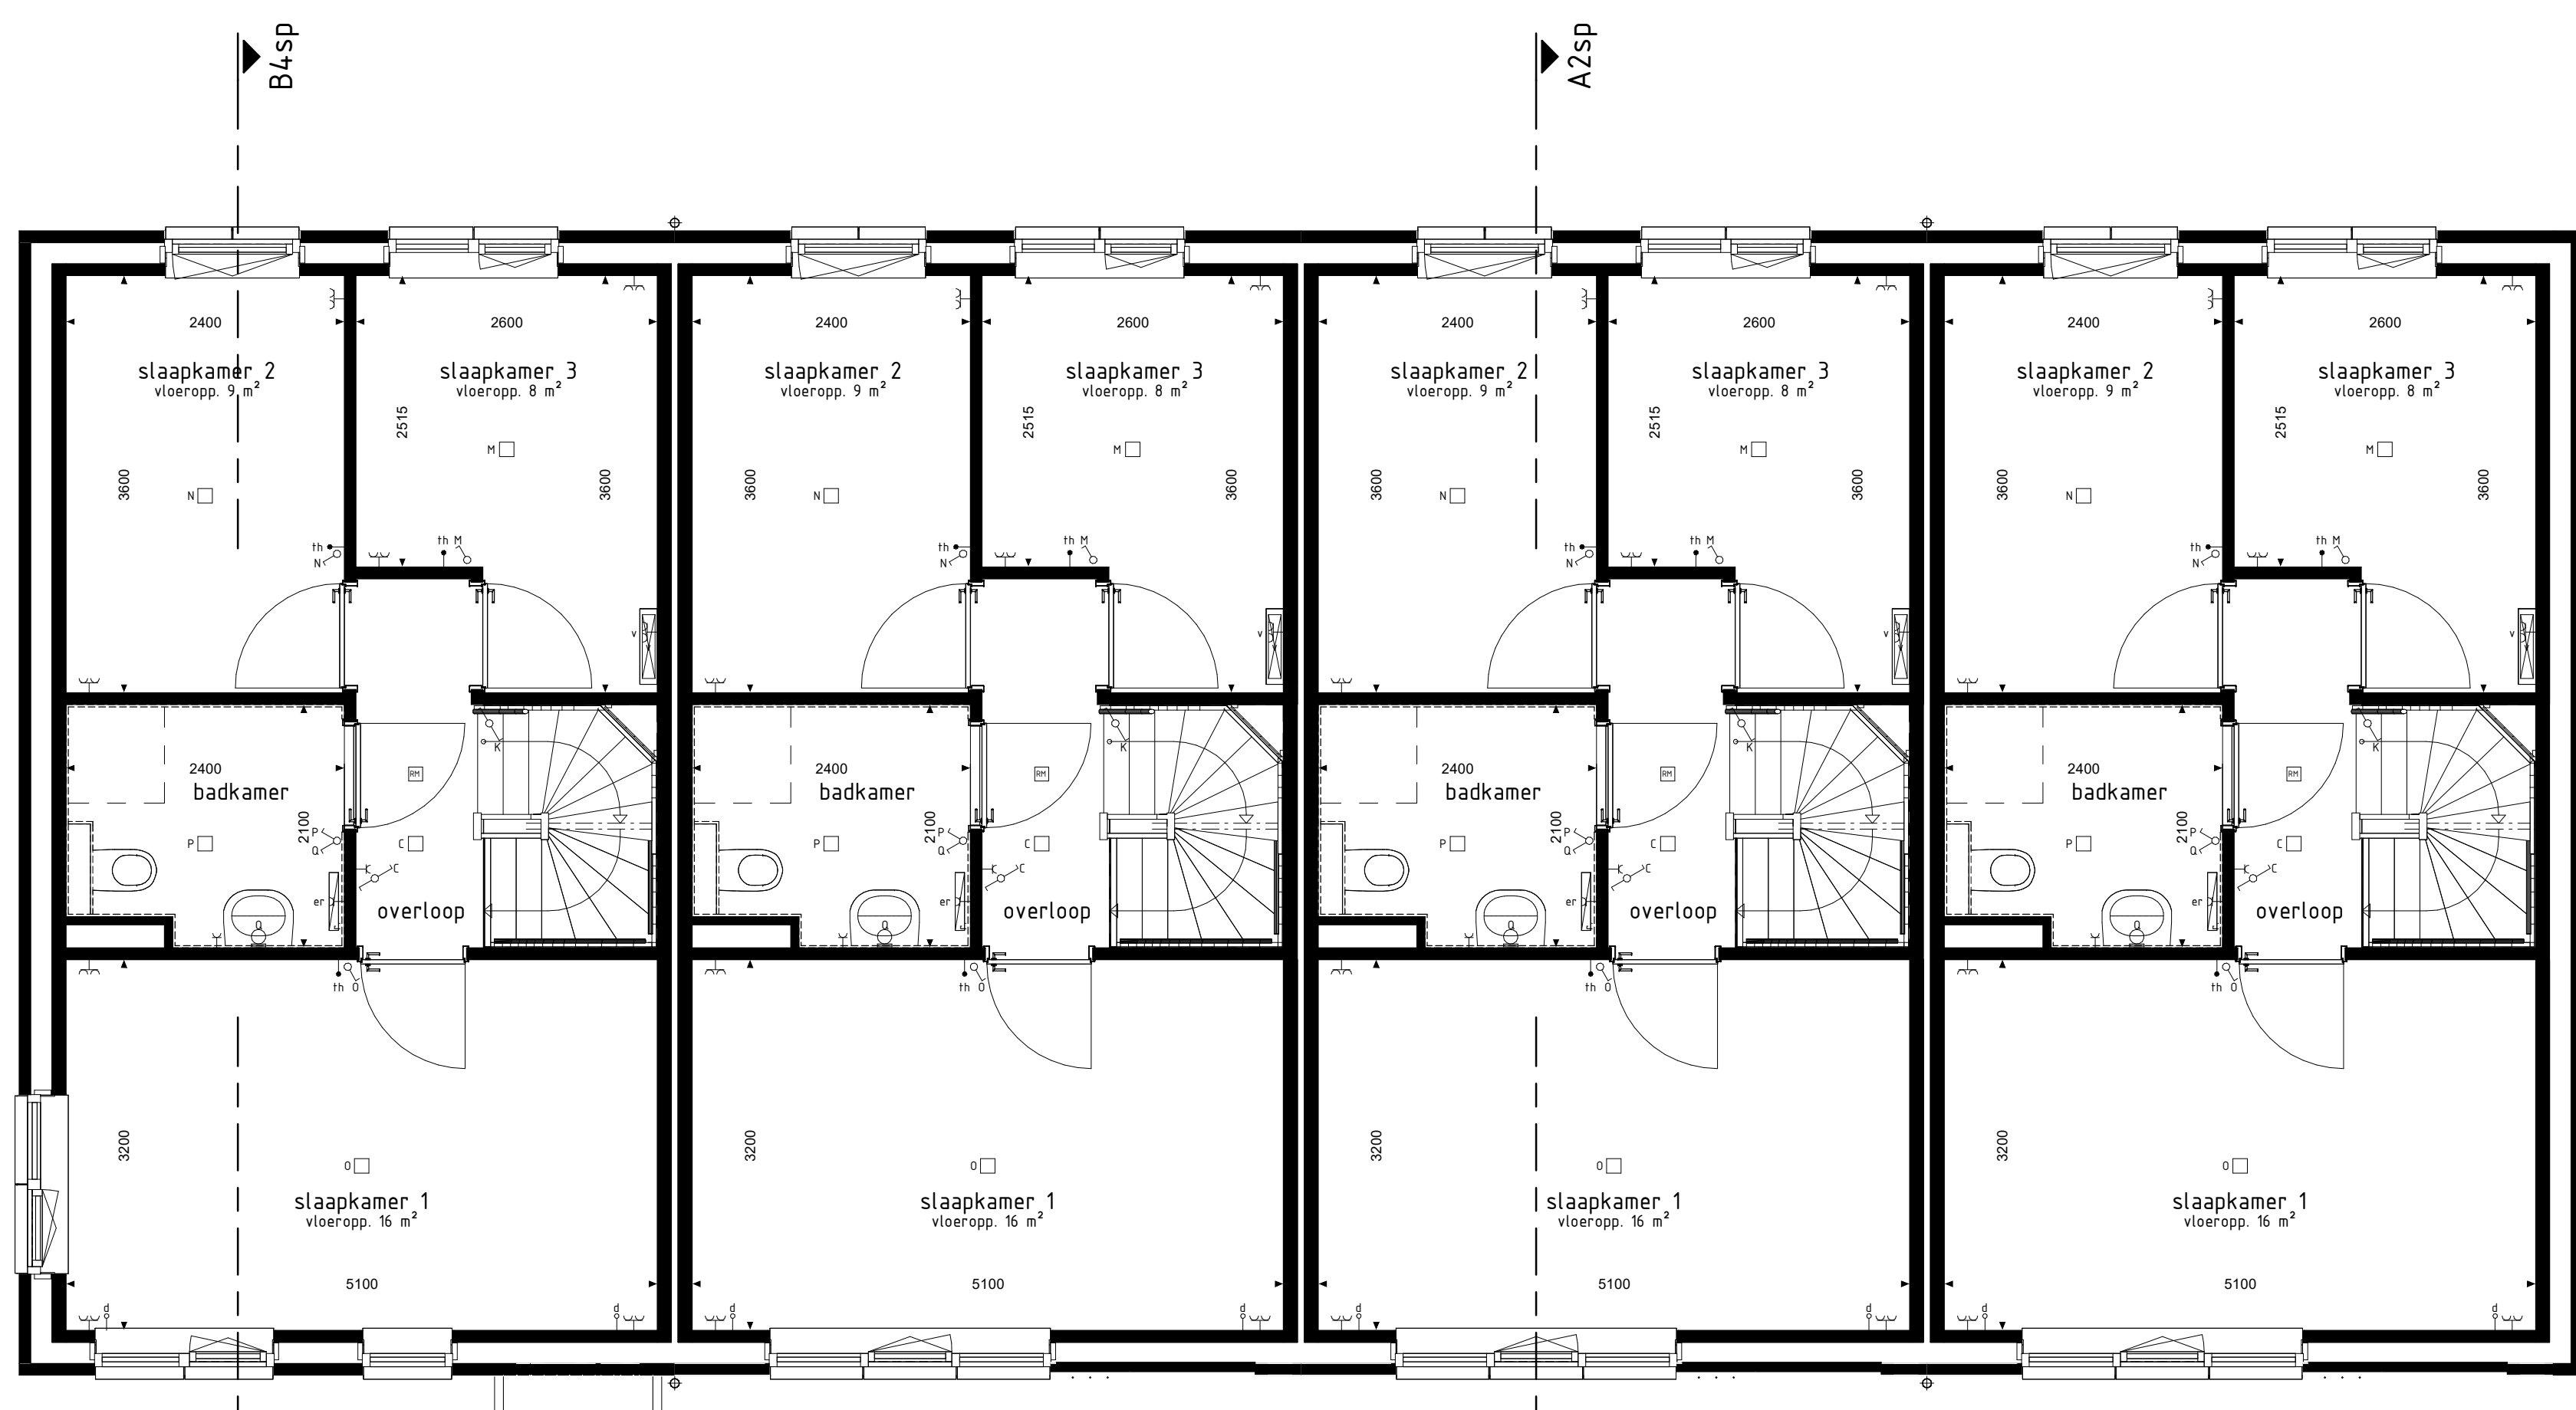


type B4sp
bwnr get.: 211


type A2sp
bwnr get.: 212

type A2sp
bwnr get.: 213

type B3sp
bwnr get.: 214

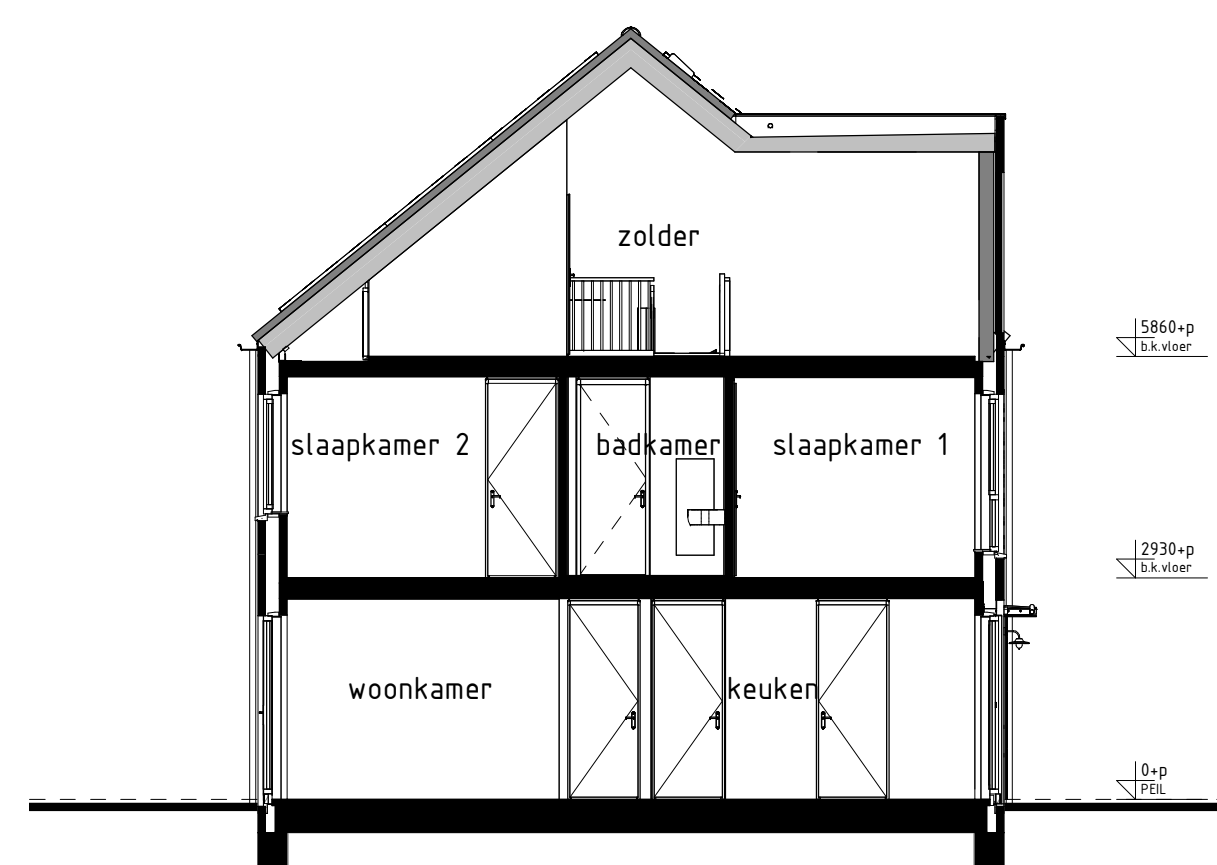

type B4sp
bwnr get.: 211

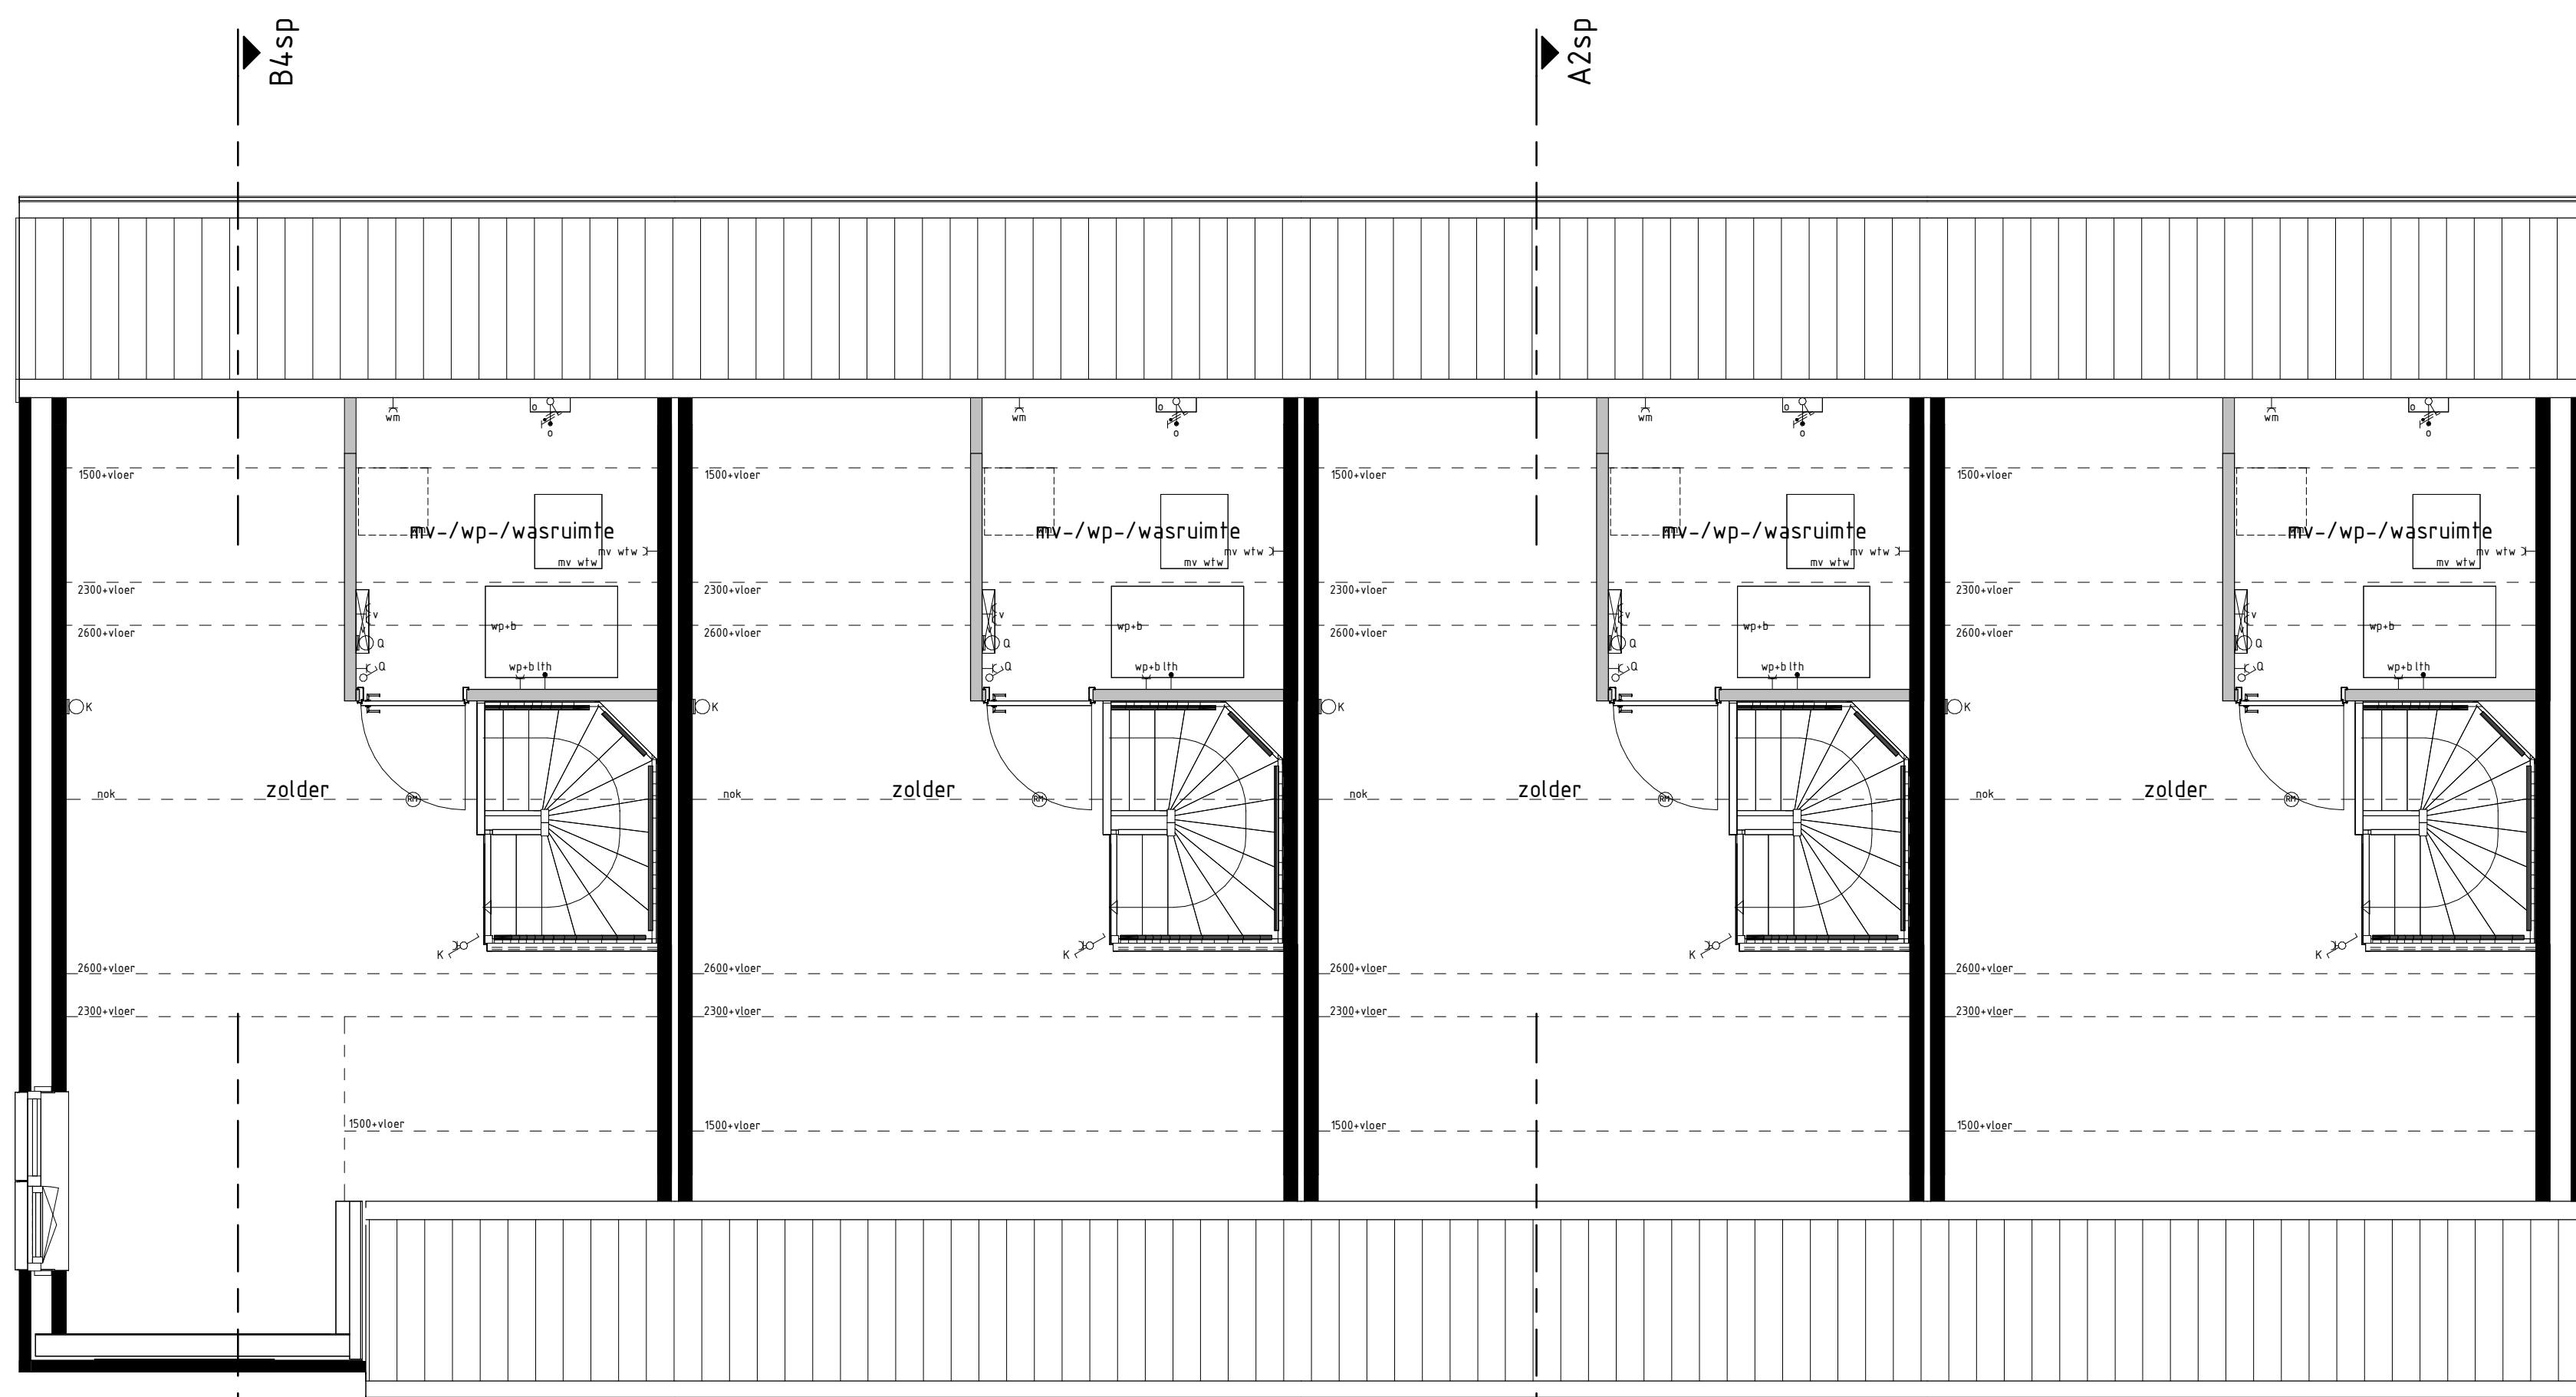

type B4sp
bwnr get.: 211

type A2sp
bwnr get.: 212

type A2sp
bwnr get.: 213

type B3sp
bwnr get.: 214

BOUWKUNDIG RENVOOI

- schakelaar enkel
- schakelaar dubbel
- wisselschakelaar
- regeling mech. ventilatie
- plafondlichtpunt
- plafondlichtpunt opbouw
- wandlichtpunt
- rookmelder
- rookmelder opbouw
- geaard wandcontactdoos enkel
- geaard wandcontactdoos dubbel opbouw
- geaard wandcontactdoos dubbel volledig inbouw
- schel
- deurbel
- aansluitpunt data/telefoon/televisie (box)
- aansluitpunt kooktoestel (box)
- aansluitpunt kooktoestel (box)
- aansluitpunt boiler (box)
- aansluitpunt thermostaat
- aansluitpunt thermostaat cv
- aansluitpunt elektrische radiator
- aansluitpunt oververner t.b.v. zonnepanelen
- aansluitpunt warmtepomp + boiler
- aansluitpunt wasmachine
- aansluitpunt wasdroger
- aansluitpunt gebalanceerde ventilatie-unit
- aansluitpunt keukenmedel + lichtpunt
- aansluitpunt vloerverwarming
- radiator
- vloerverwarming cv-installatie
- opstelplaats wasmachine
- opstelplaats wasdroger
- opstelplaats kooktoestel
- opstelplaats gebalanceerde ventilatie-unit
- opstelplaats warmtepomp + boiler
- opstelplaats warmtepomp
- opstelplaats boiler
- opstelplaats extra boiler
- opstelplaats oververner t.b.v. zonnepanelen
- opstelplaats (positie indicatief)
- buitenraam met schroef
- buitenraam
- schroef
- hanteerwaarde

RENNVOOI OVERIGE

nextstepplan

RENNVOOI OPTIES

01-05-30 Optie zonnepanelen

Gevelaanzichten, plattegronden en doorsnede

T' VENNEHOF

FASE 2

Project : VEENENDAAL 21 KOOPWONINGEN

Bouwnummers : 211 t/m 214

Schaal : zie tekening

Datum : 28-11-2025

Tekeningnummer : VK2-04

