




BEGANE GROND

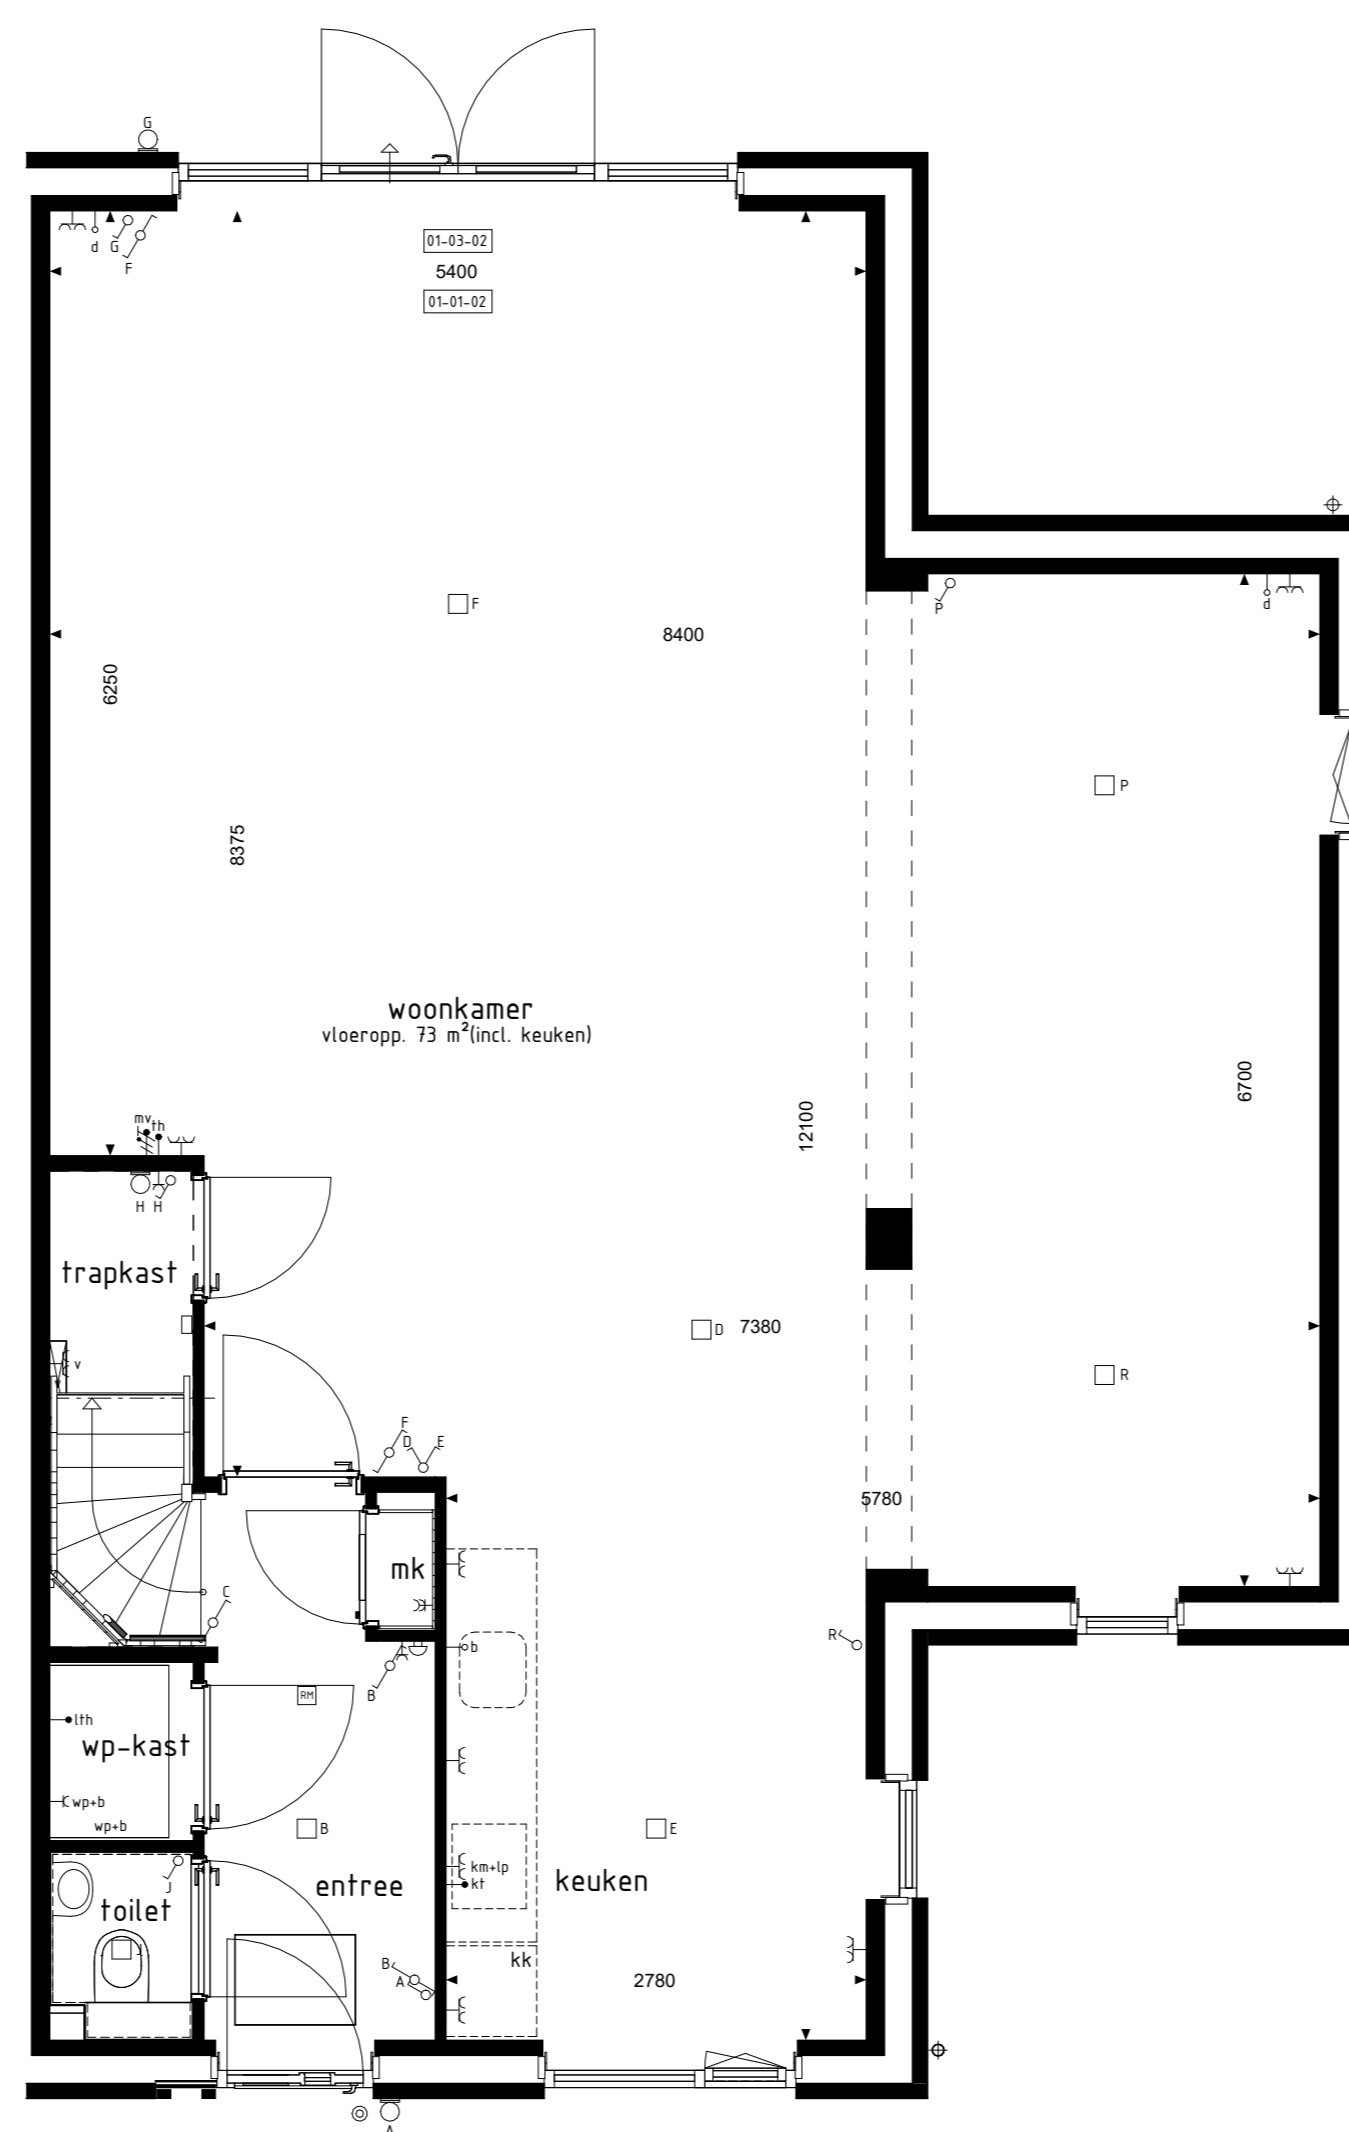


BEGANE GROND

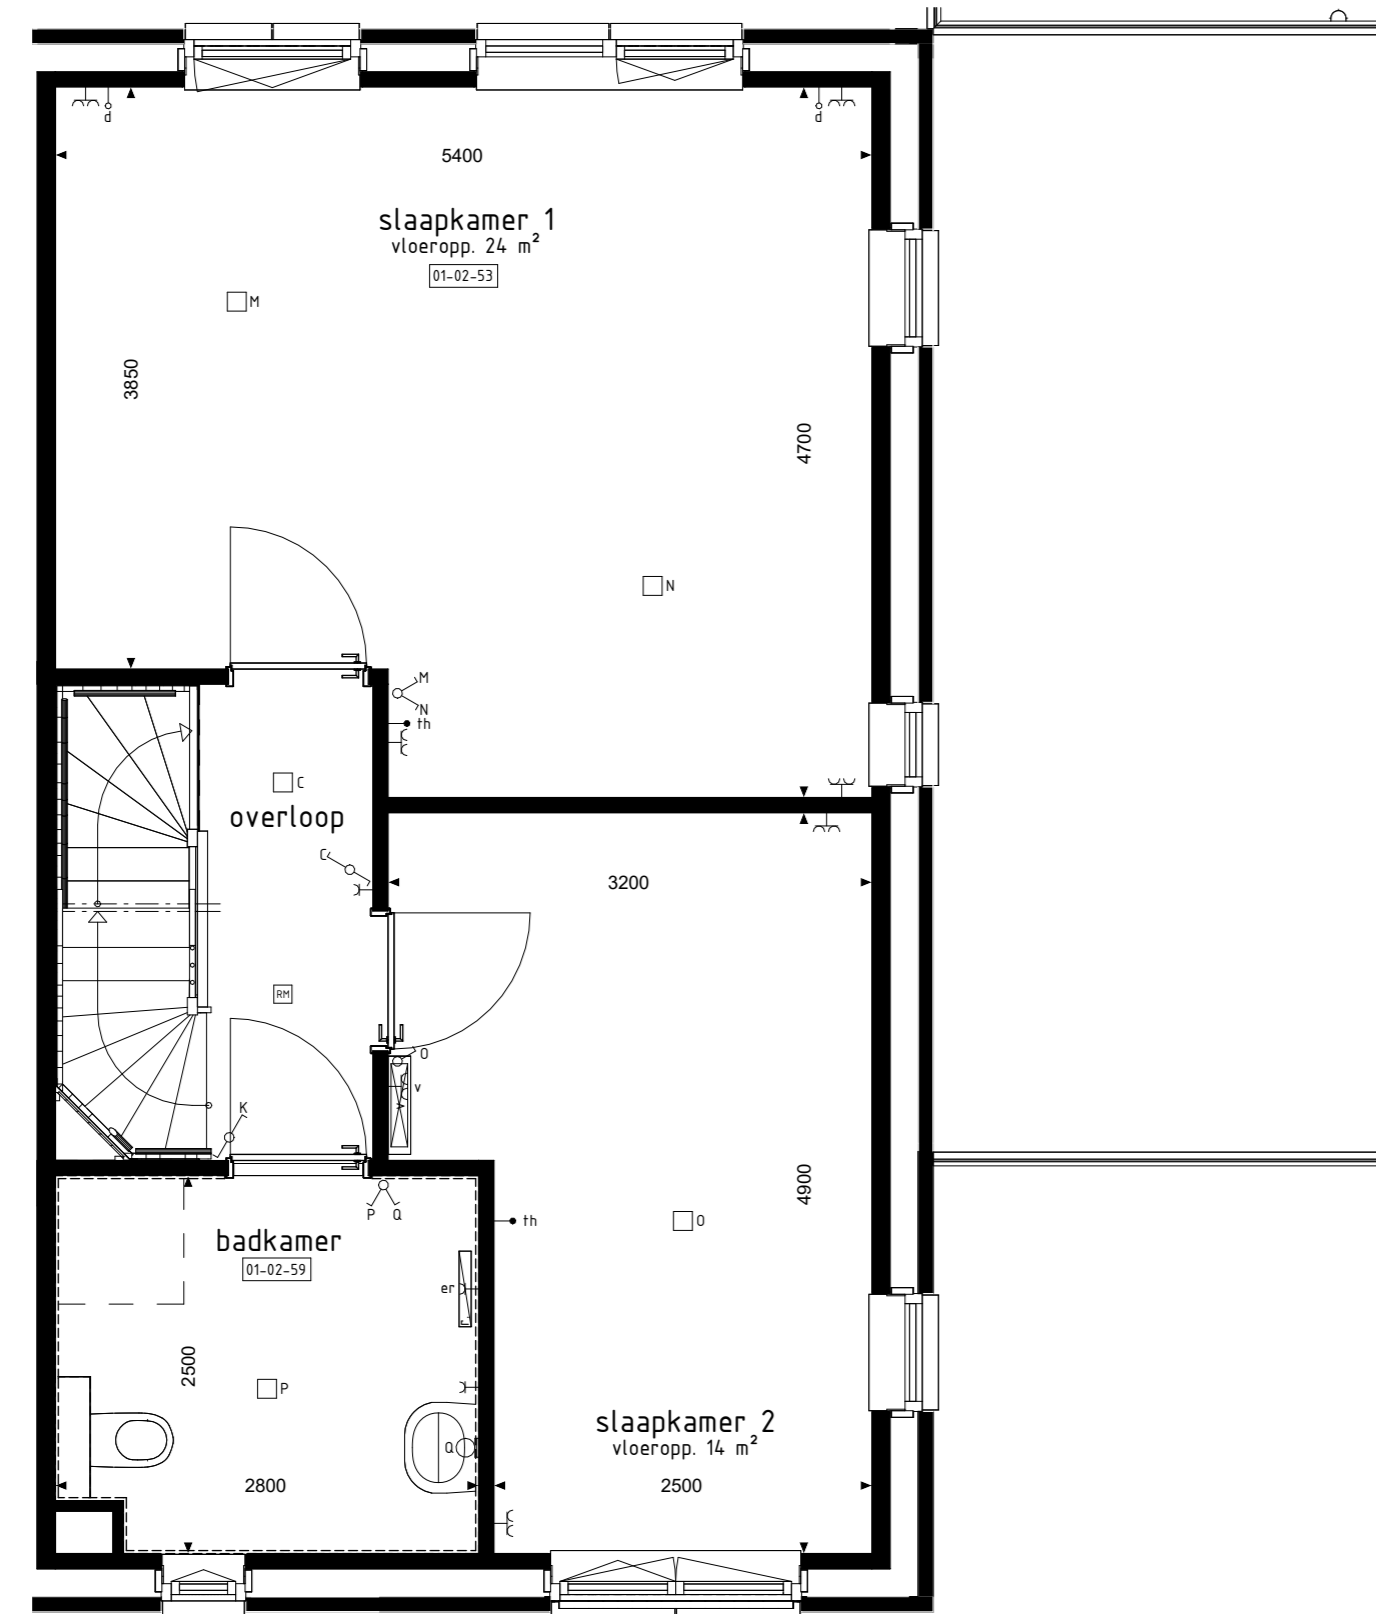


1e VERDIEPING

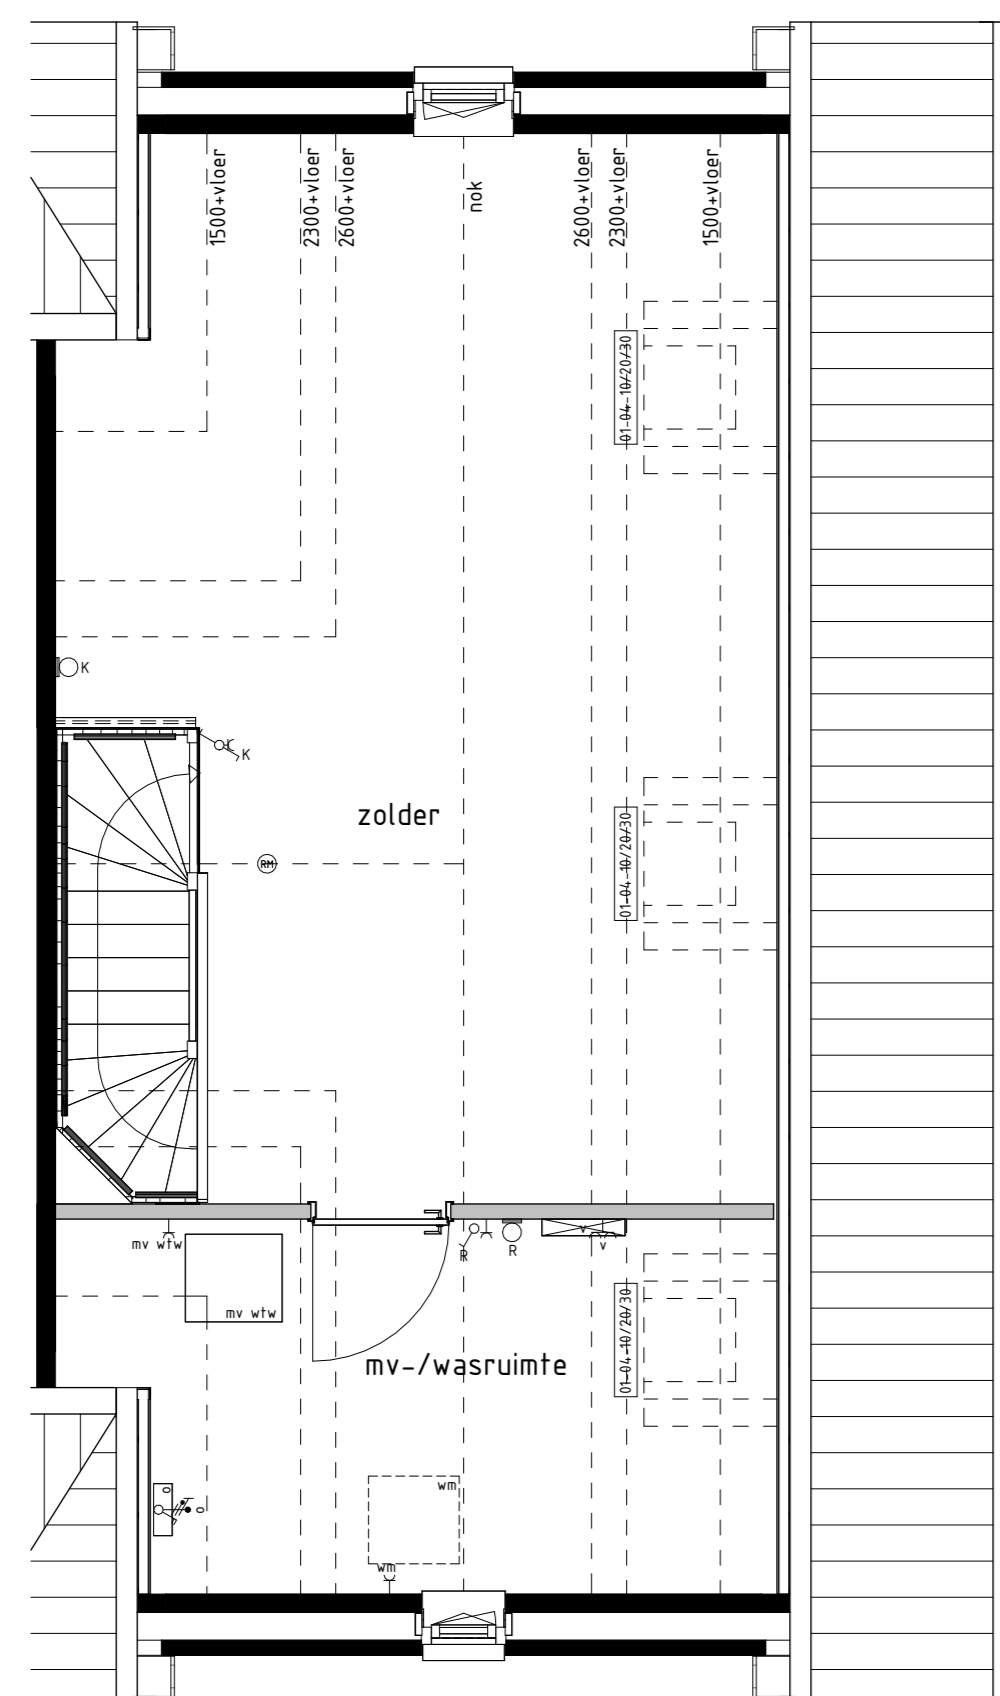


2e VERDIEPING

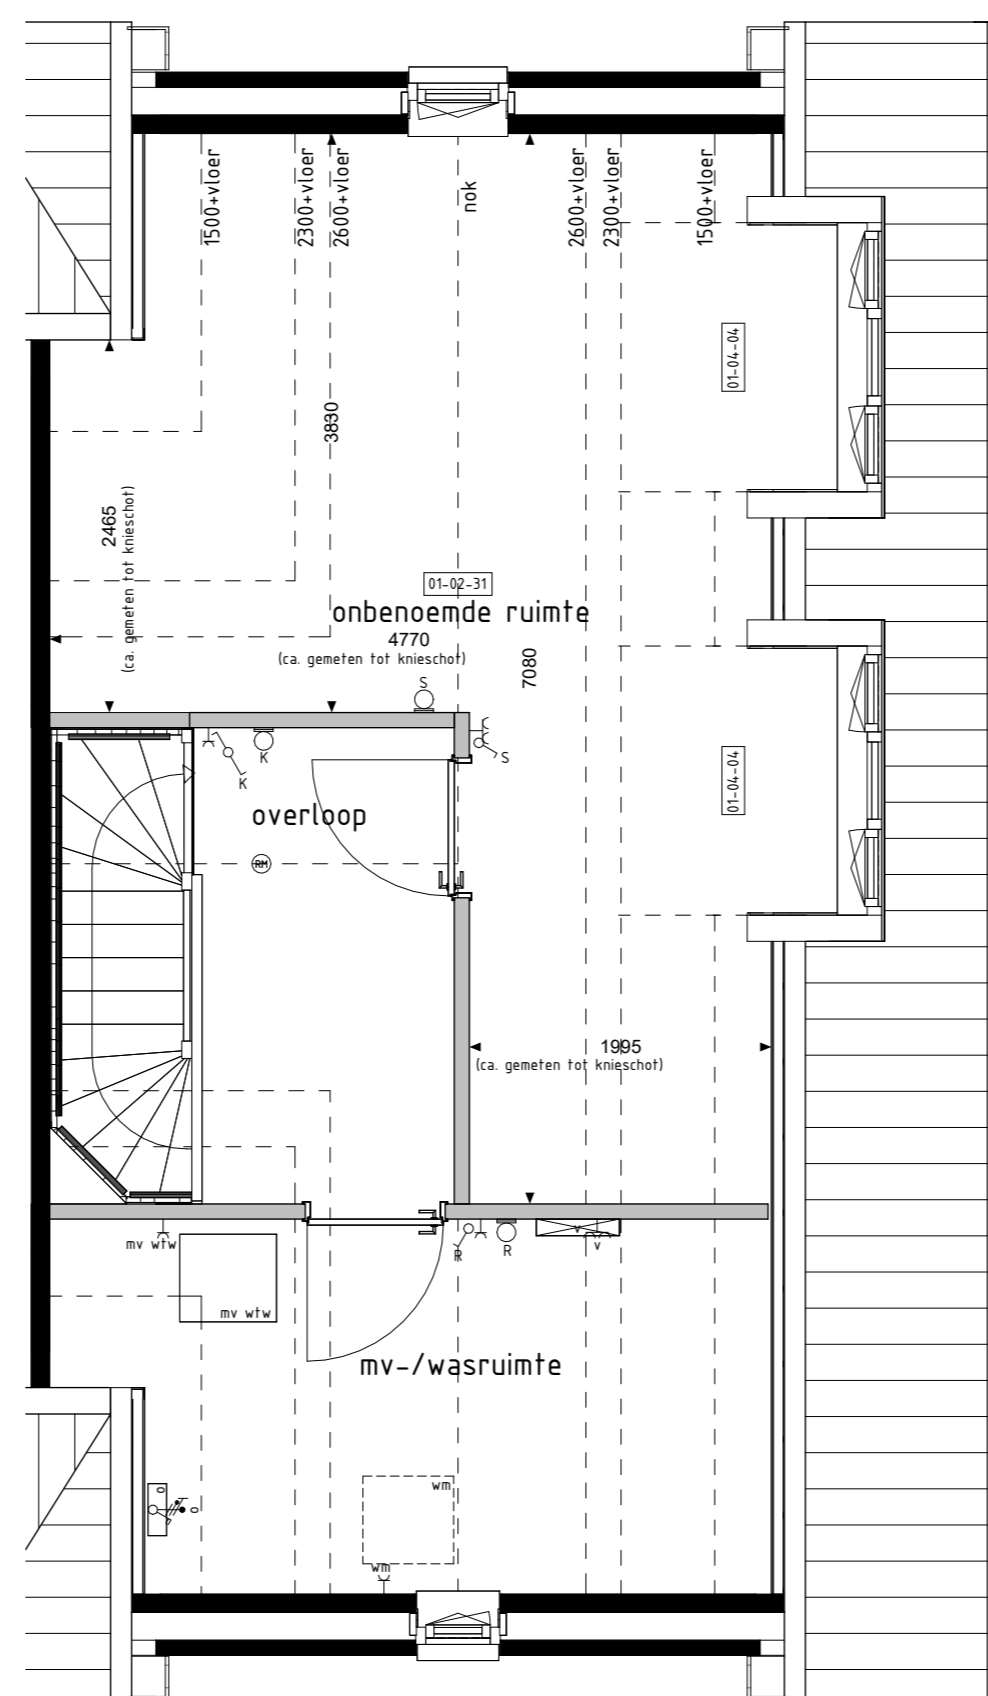

2e VERDIEPING

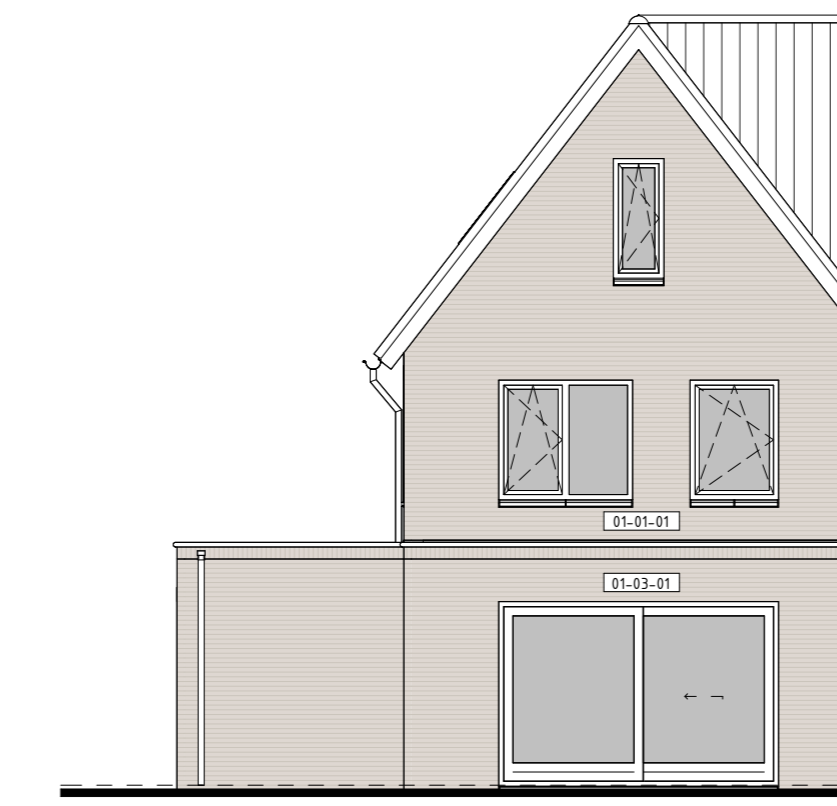

ACHTERGEVEL

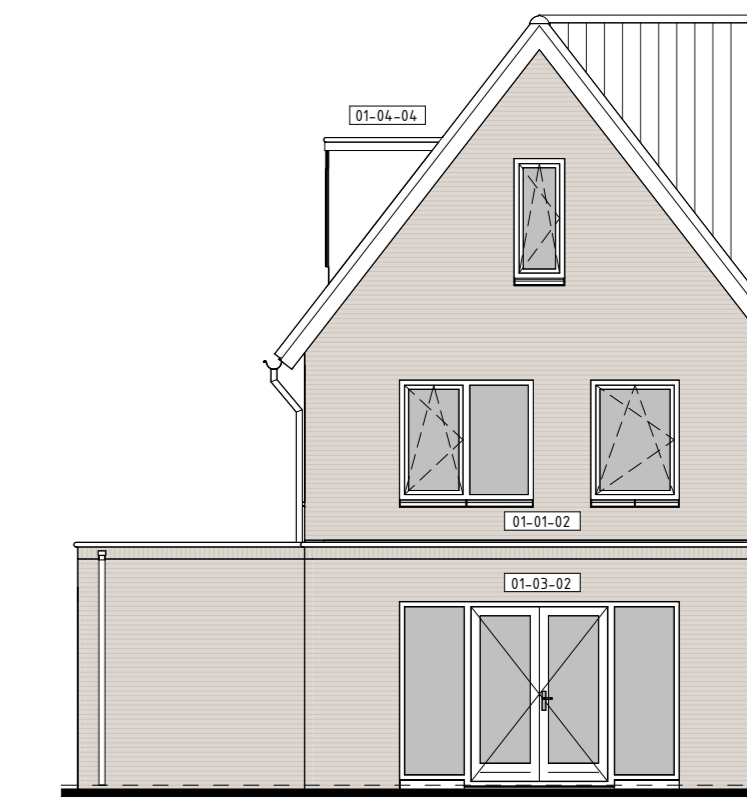

ACHTERGEVEL



RECHTERGEVEL

De op deze tekening getoonde woning, inclusief opties, kan een geprojecteerd versie van uw woning betreffen.  
Alle opties worden getoond adhv. de geveld- en plattegronden van buur. 30. De opties zijn echter ook van toepassing voor de overige bouwnummers met eventuele afwijkende grond en/of plattegronden.

**RENVOOI OPTIES**

- 01-01-01 Uitbreiding 1200mm aan achterzijde woning
- 01-01-02 Uitbreiding 2400mm aan achterzijde woning
- 01-02-01 Onbenede ruimte op de 2e verdieping
- 01-02-53 Samenvoegen slaapkamer 1,3
- 01-02-59 Vergrotten van badkamer (inclusief tegelwerk, exclusief aansluiting sanitair)
- 01-02-82 Trapkast vervalt bij/dichte trap
- 01-03-01 Schuifdeur in achtergevel ipv. vaste kozijn
- 01-03-02 Pui met dubbele ruiten in achtergevel ipv. vaste kozijn
- 01-04-04 Dakkapel in zijgevel (breedte ca. 1800mm)
- 01-04-10 Dakvenster (br. x h. ca. 70x1800mm)
- 01-04-20 Dakvenster (br. x h. ca. 70x1800mm)
- 01-04-30 Dakvenster (br. x h. ca. 50x1800mm)

**BOUWKUNDIG RENVOOI**

- ☑ scheidings-einde
  - ☑ schakelaar dubbel
  - ☑ visstelschakelaar
  - ☑ regeling mech. ventilatie
  - ☐ plafondlichtpunt
  - ☐ wandlichtpunt opbouw
  - ☐ wandlichtpunt
  - ☐ rookmelder
  - ☐ rookmelder opbouw
  - ☐ geaard wandcontactdoos enkel
  - ☐ geaard wandcontactdoos dubbel opbouw
  - ☐ geaard wandcontactdoos dubbel volledig inbouw
  - ☐ schel
  - ☐ deurbel
  - ☐ aansluitpunt data/telefonie/tervisie (Boos)
  - kl= aansluitpunt kooktoestel (Boos)
  - kl= aansluitpunt kooktoestel
  - b= aansluitpunt boiler (Boos)
  - ts= aansluitpunt thermostaat
  - ts= aansluitpunt thermostaat ca.
  - er= aansluitpunt elektrische radiator
  - er= aansluitpunt onvormer t.b.v. zonnepanelen
  - wp= aansluitpunt warmtepomp
  - wp= aansluitpunt wasmachine
  - wp= aansluitpunt wasdroger
  - mv-wv= aansluitpunt gebalanceerde ventilatie-eenheid
  - knvlp= aansluitpunt keukenmeubel + lichtpunt
  - vj= aansluitpunt vloerverwarming
  - ☐ radiator
  - ☐ vloerverwarming installatie
  - vn= opstelplaats wasmachine
  - wd= opstelplaats wasdroger
  - kk= opstelplaats koelkast
  - mv-wv= opstelplaats gebalanceerde ventilatie-eenheid
  - wp= opstelplaats warmtepomp + boilervat
  - wp= opstelplaats warmtepomp
  - b= opstelplaats boilervat
  - pb= ponsje optoneer extra boilervat
  - z= opstelplaats onvormer t.b.v. zonnepanelen
  - zp= zonnepanelen (ponsije individueel)
  - ☐ buitenkraan met schroefput
  - ☐ buitenkraan
  - ☐ schroefput
- De voor uw woning van toepassing zijnde symbolen zijn opgenomen in de plattegronden.

**Opties: gevelaanzichten en plattegronden**

Woningtype G1

WONEN IN HET GROEN ZUID FASE 3-4-5

Project : CUIJK 56 KOOPWONINGEN

Bouwnummers : 30, 31, 47 en 58

Schaal : zie tekening

Datum : 11-10-2024

Tekeningnummer : VK3-30

