


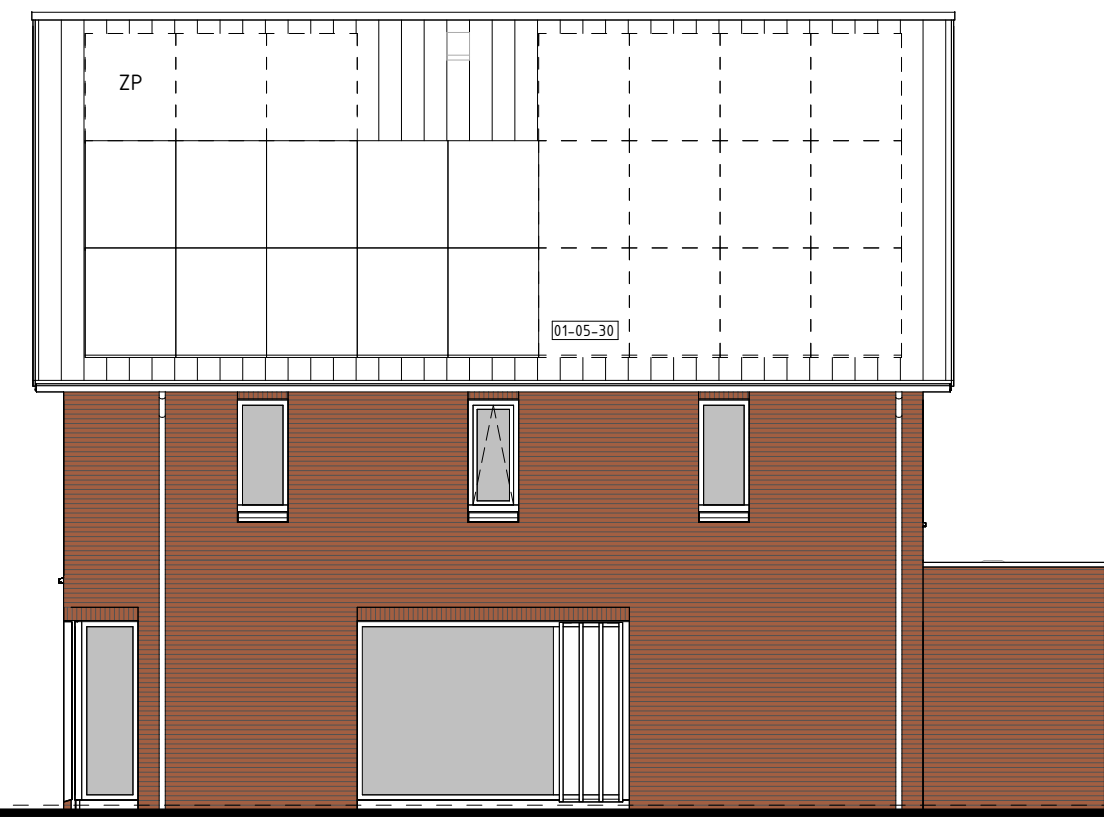

type A2  
bwnr get.:245

VOORGEVEL  
1:50




type A2  
bwnr get.:245

RECHTERGEVEL  
1:50




type A2  
bwnr get.:245

ACHTERGEVEL  
1:50

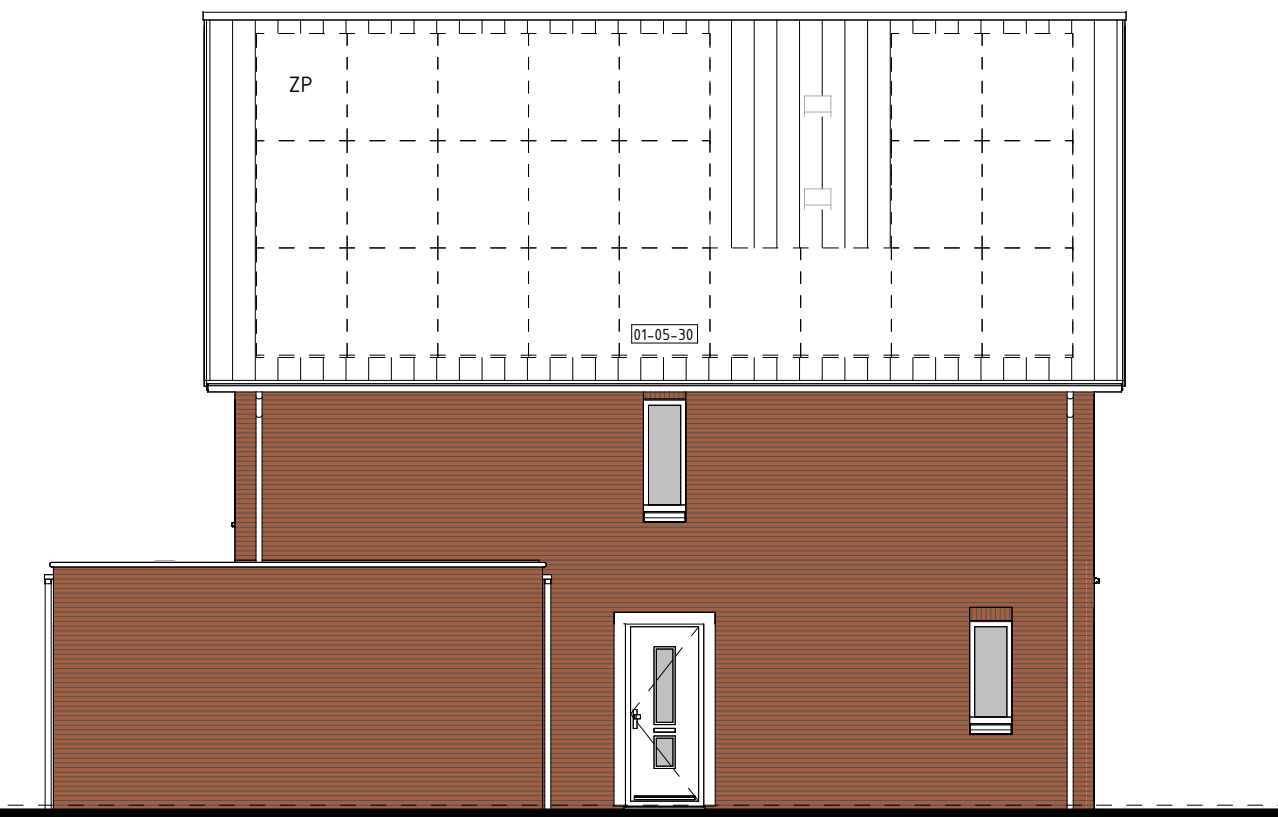


type A2  
bwnr get.:245

LINKERGEVEL  
1:50

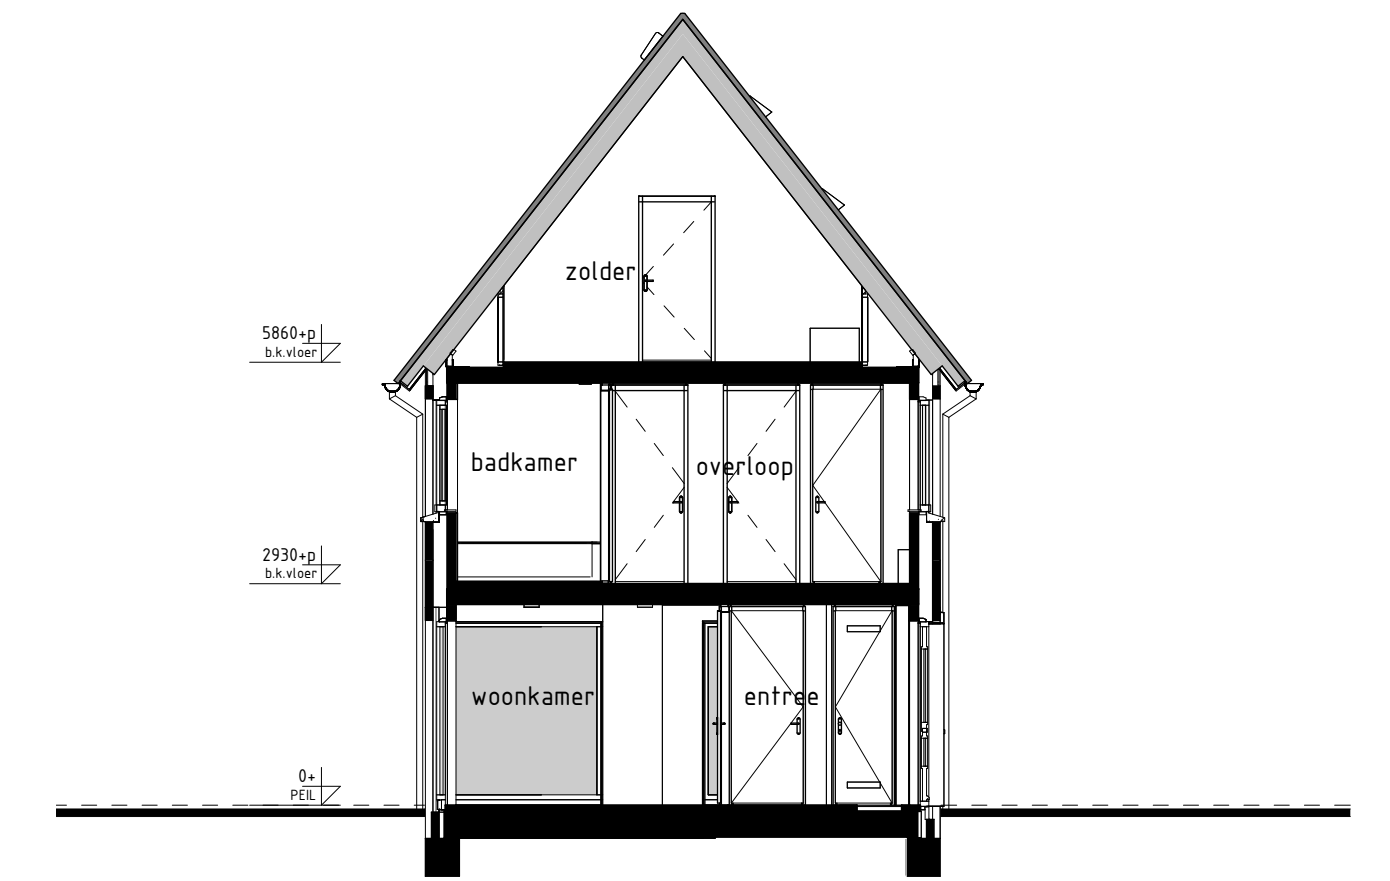


type A2  
bwnr get.:245

DOORSNEDE A2-A2  
1:50

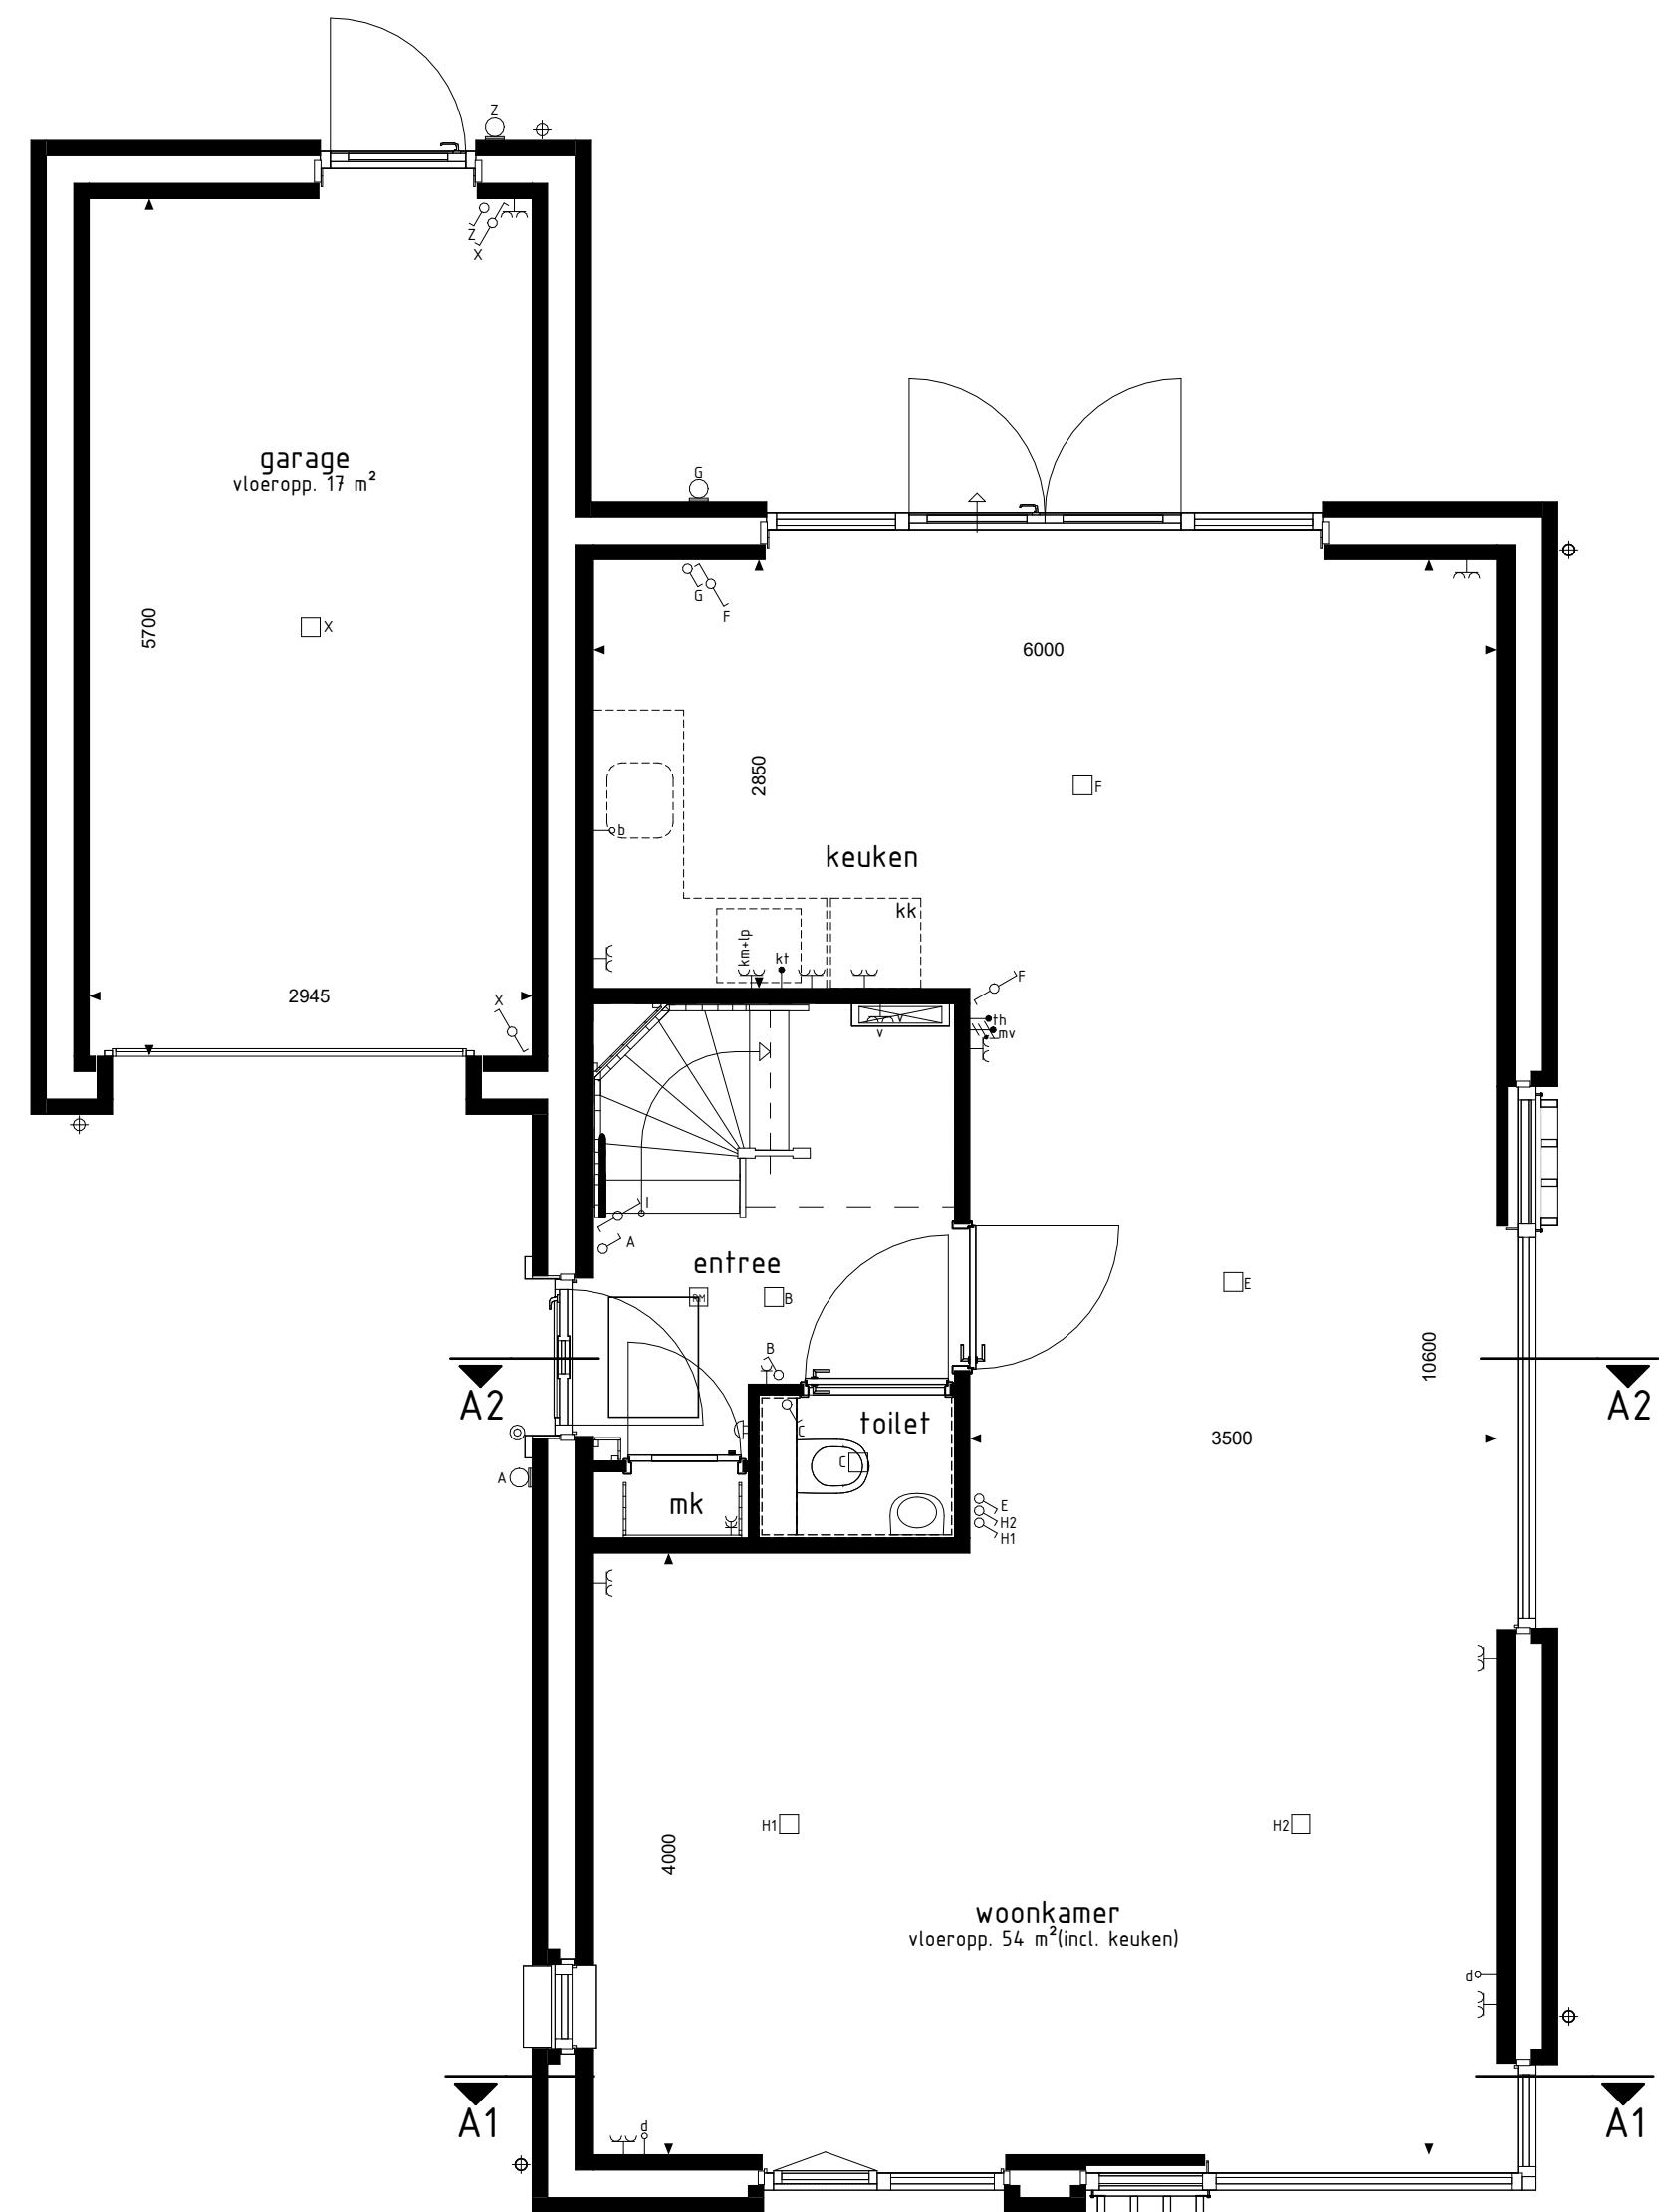


type A2  
bwnr get.:245

BEGANE GROND  
1:50

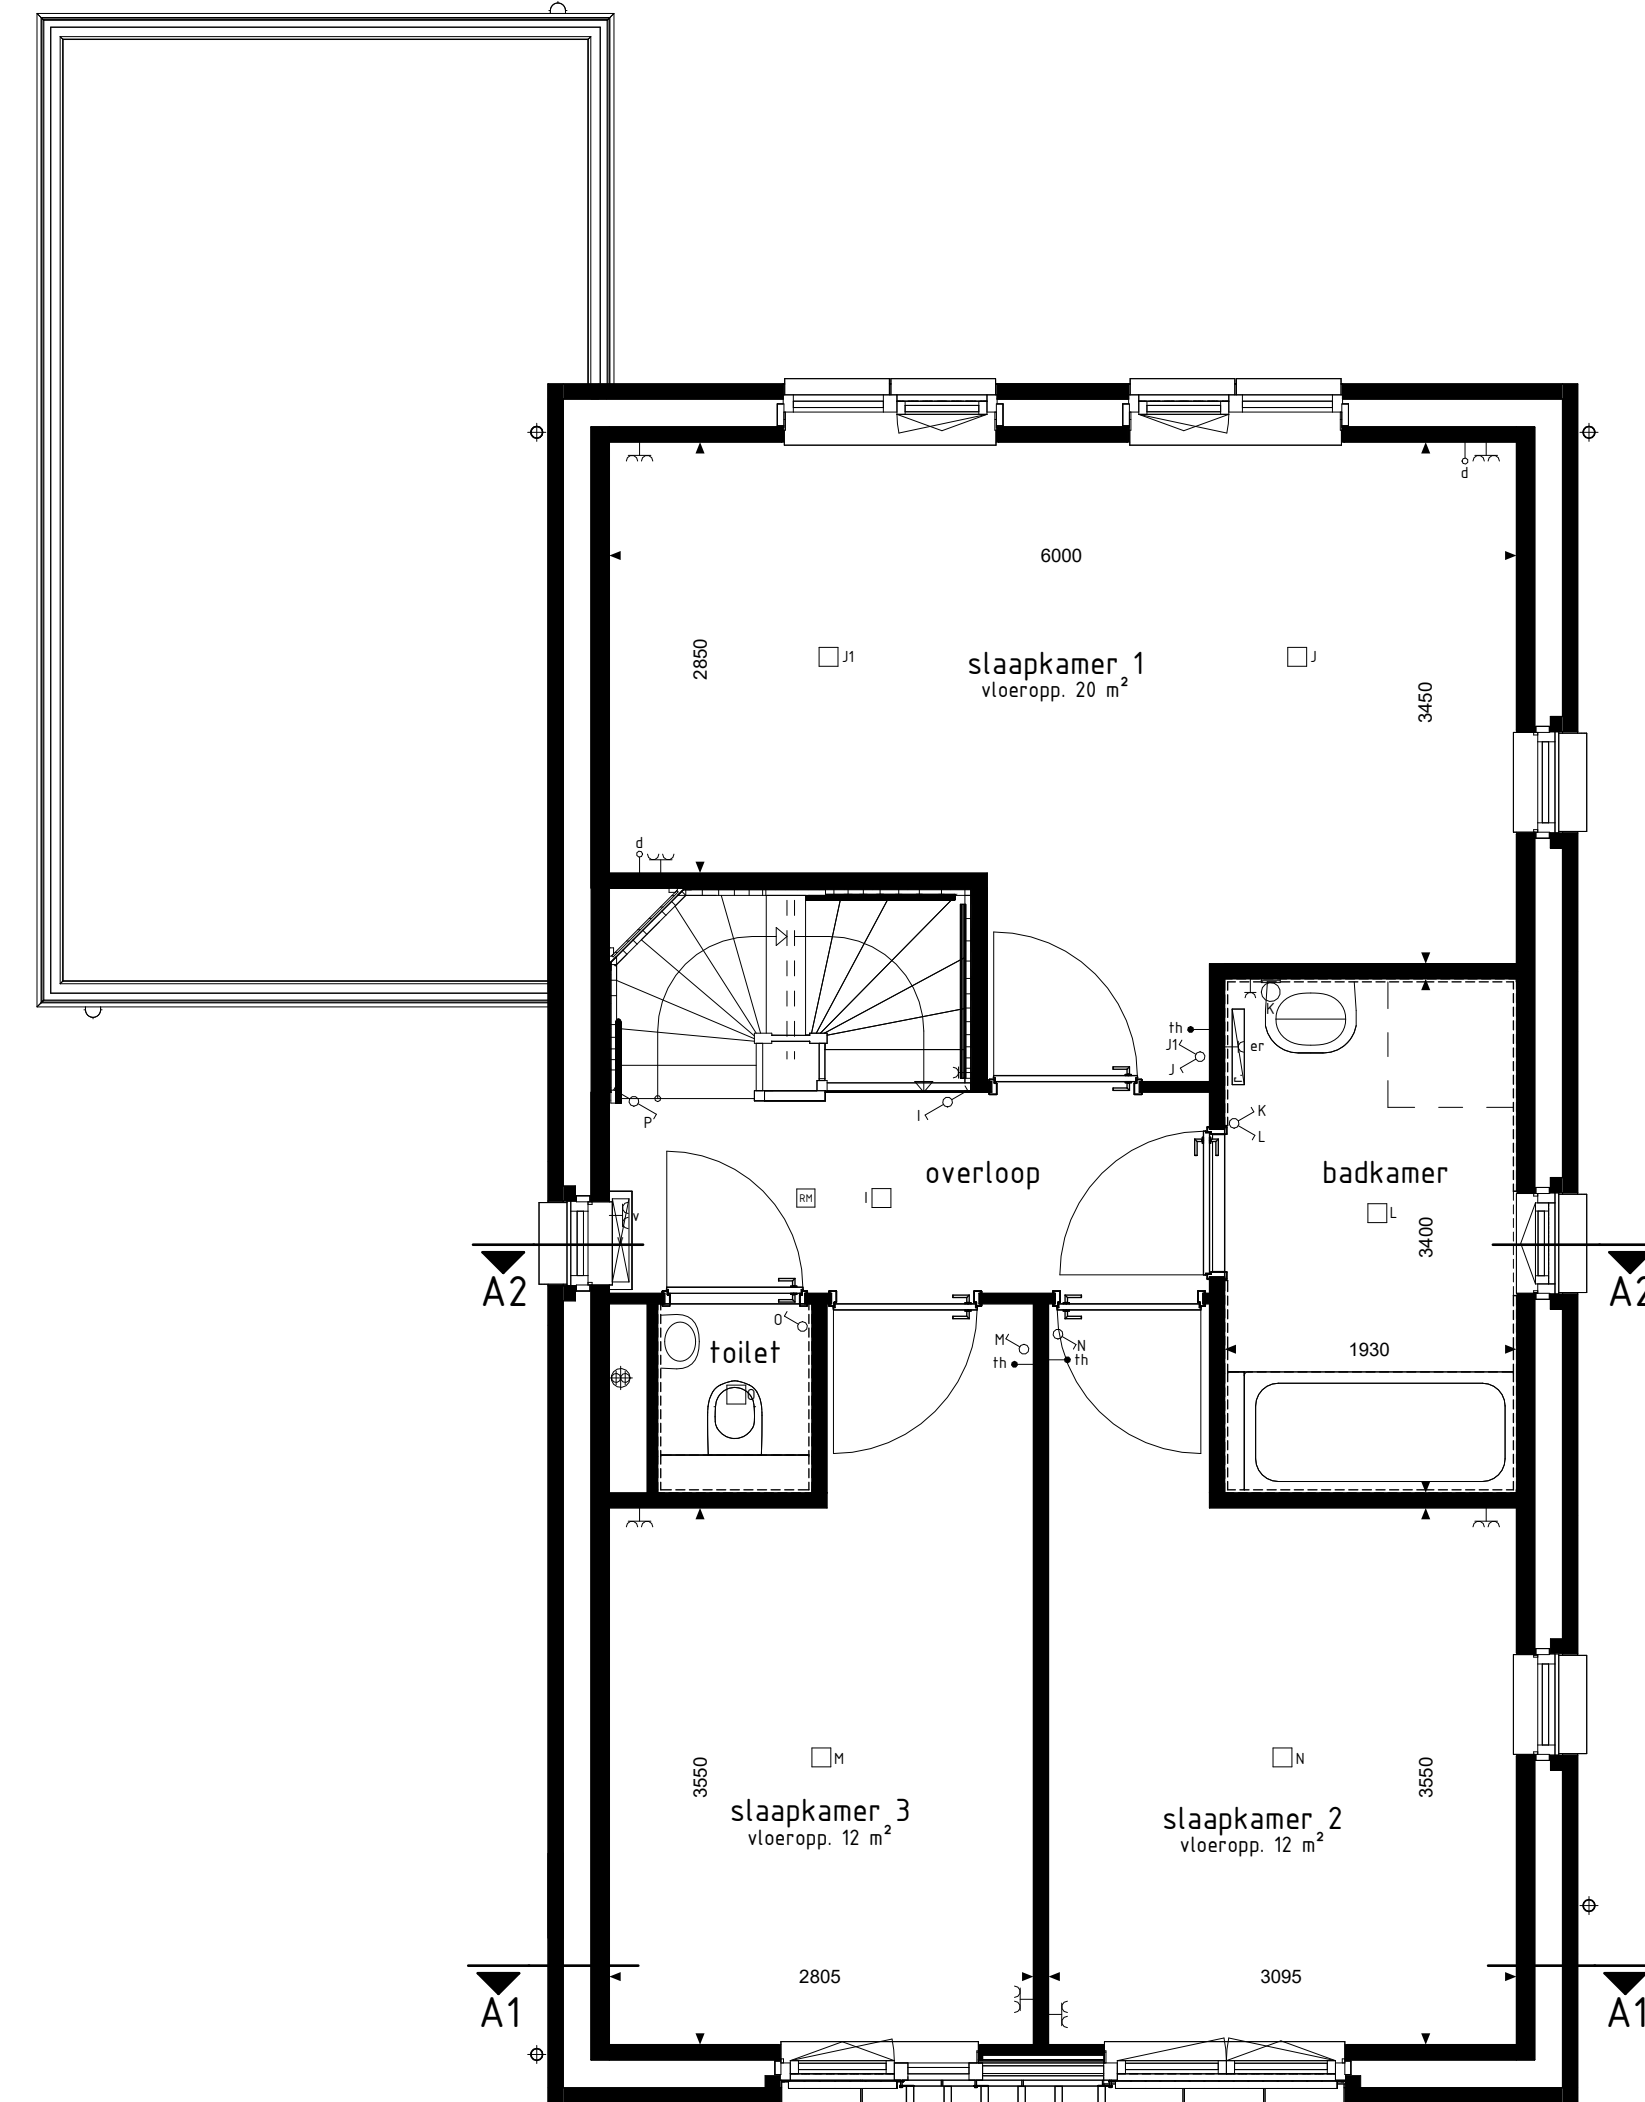

type A2  
bwnr get.:245

1e VERDIEPING  
1:50

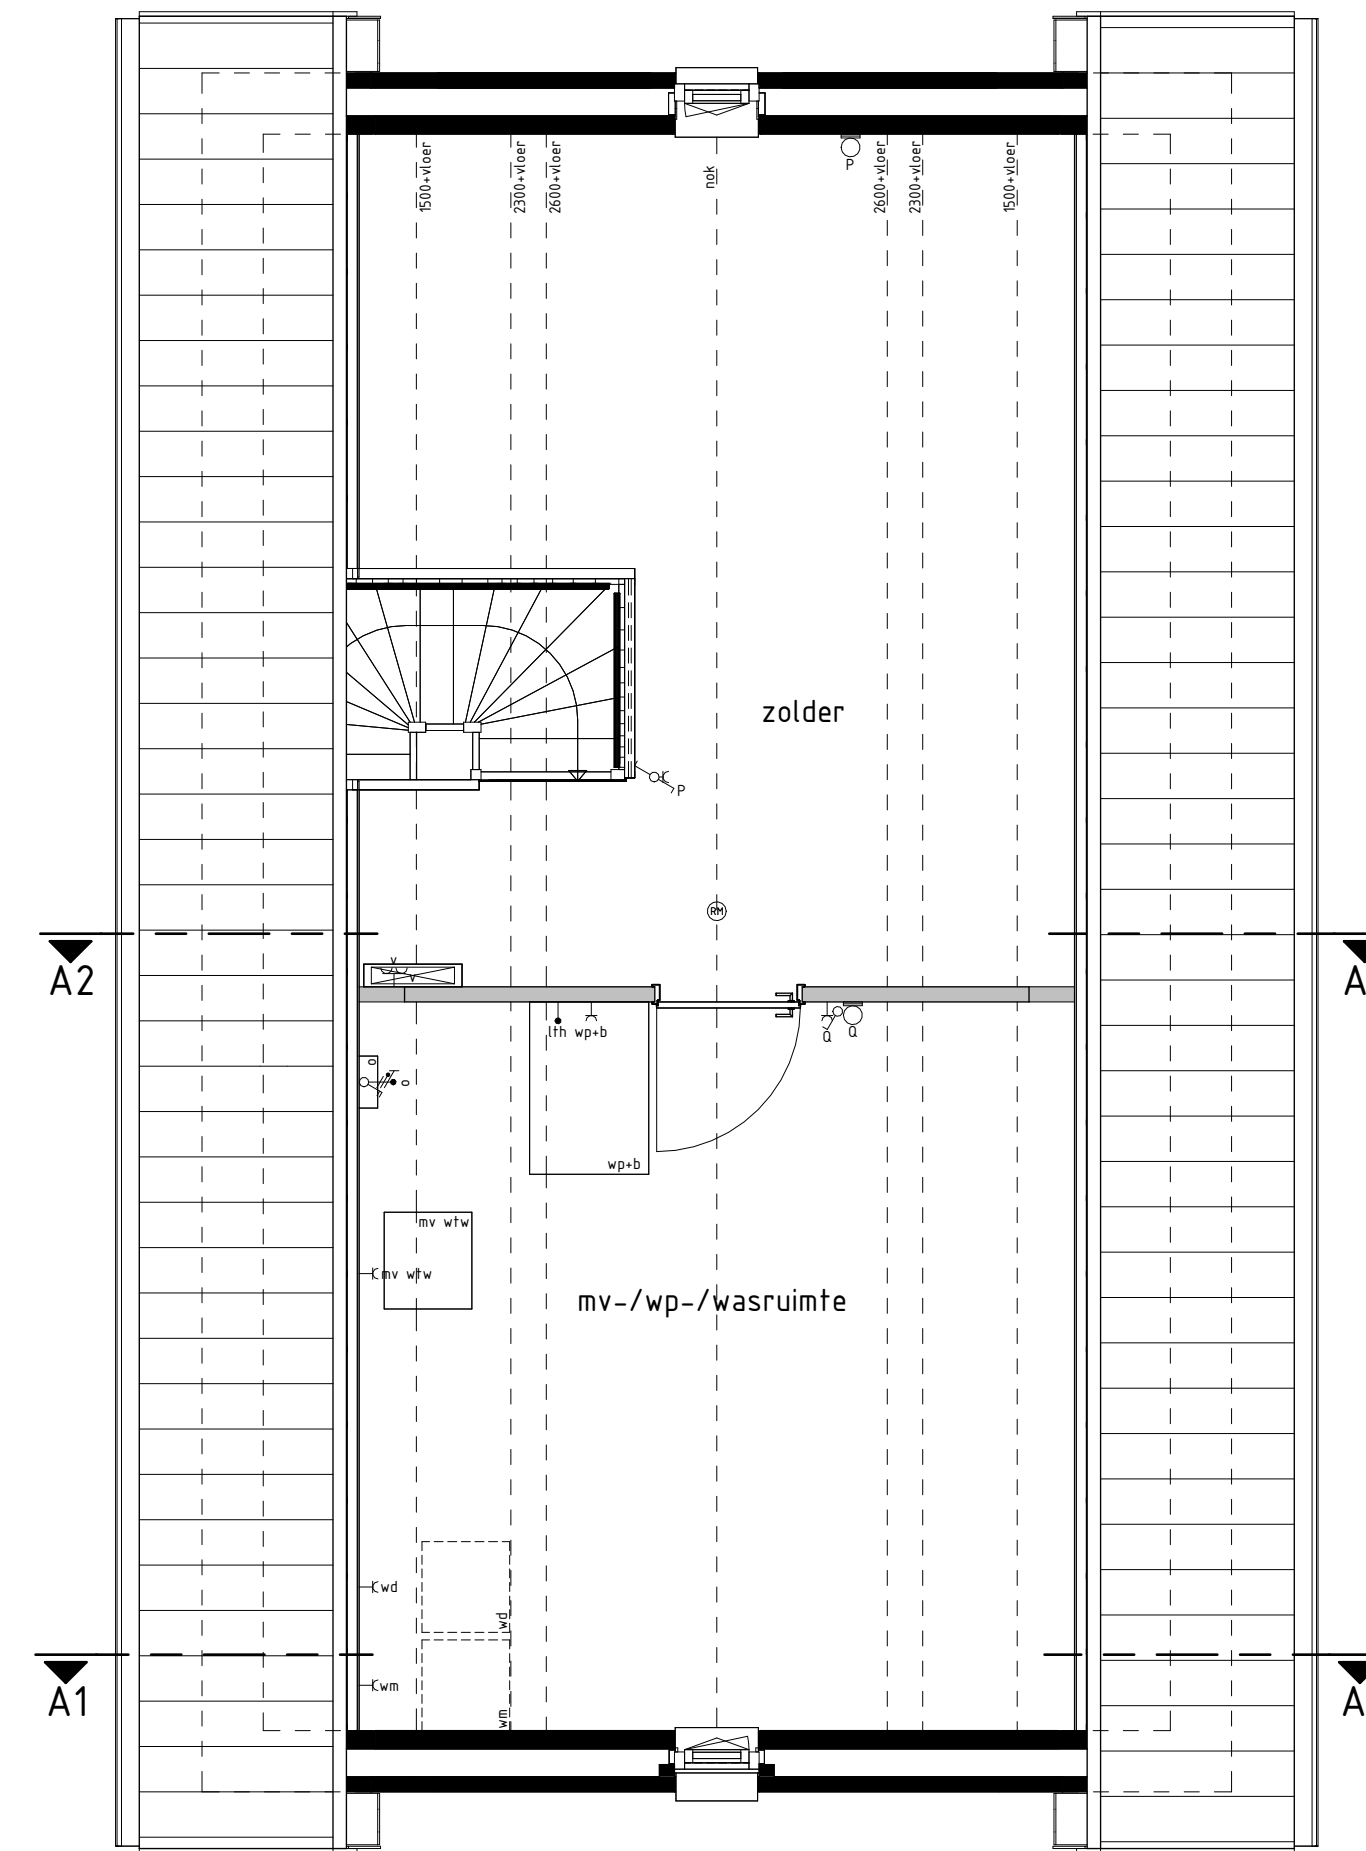

type A2  
bwnr get.:245

2e VERDIEPING  
1:50

### RENVOOI OPTIES

01-05-30 Optie zonnepanelen

### BOUWKUNDIG RENVOOI

- schakelaar enkel
- schakelaar dubbel
- wisselschakelaar
- regeling mech. ventilatie
- plafondlichtpunt
- plafondlichtpunt opbouw
- wandlichtpunt
- rookmelder
- rookmelder opbouw
- geaard wandcontactdoos enkel
- geaard wandcontactdoos dubbel opbouw
- geaard wandcontactdoos dubbel volledig inbouw
- schel
- deurbel
- aansluitpunt data/telefoon/televisie (loos)
- kt aansluitpunt kooktoestel (loos)
- kt aansluitpunt kooktoestel
- b aansluitpunt boiler (loos)
- th aansluitpunt thermostaat
- th aansluitpunt thermostaat cv
- er aansluitpunt elektrische radiator
- op aansluitpunt omvormer f.b.v. zonnepanelen
- wp-b aansluitpunt warmtepomp + boiler
- wm aansluitpunt wasmachine
- wd aansluitpunt wasdroger
- mv w/w aansluitpunt gebalanceerde ventilatie-unit
- km-lp aansluitpunt keukenmeubel + lichtpunt
- v aansluitpunt vloerverdeler
- radiator
- vloerverdeler cv installatie
- wm opstelplaats wasmachine
- wd opstelplaats wasdroger
- kk opstelplaats koelkast
- mv w/w opstelplaats gebalanceerde ventilatie-unit
- wp-b opstelplaats warmtepomp + boiler
- wp opstelplaats warmtepomp
- b opstelplaats boiler
- p.b. positie optioneel extra boiler
- o opstelplaats omvormer f.b.v. zonnepanelen
- zp zonnepanelen (positie indicatief)
- buitenkraan met schroep
- buitenkraan
- schroep
- hemelwaterafvoer

De voor uw woning van toepassing zijnde symbolen zijn opgenomen in de plattegronden.

### Gevelaanzichten, plattegronden en doorsnede

HET LEEUWSE  
VELD FASE 20

Project : **BENEDEN LEEUWEN 10 KOOPWONINGEN**

Bouwnummers : **245**

Schaal : **zie tekening**

Datum : **16 oktober 2025**

Tekeningnummer : **VK20-03**

