



BEGANE GROND  
1:50

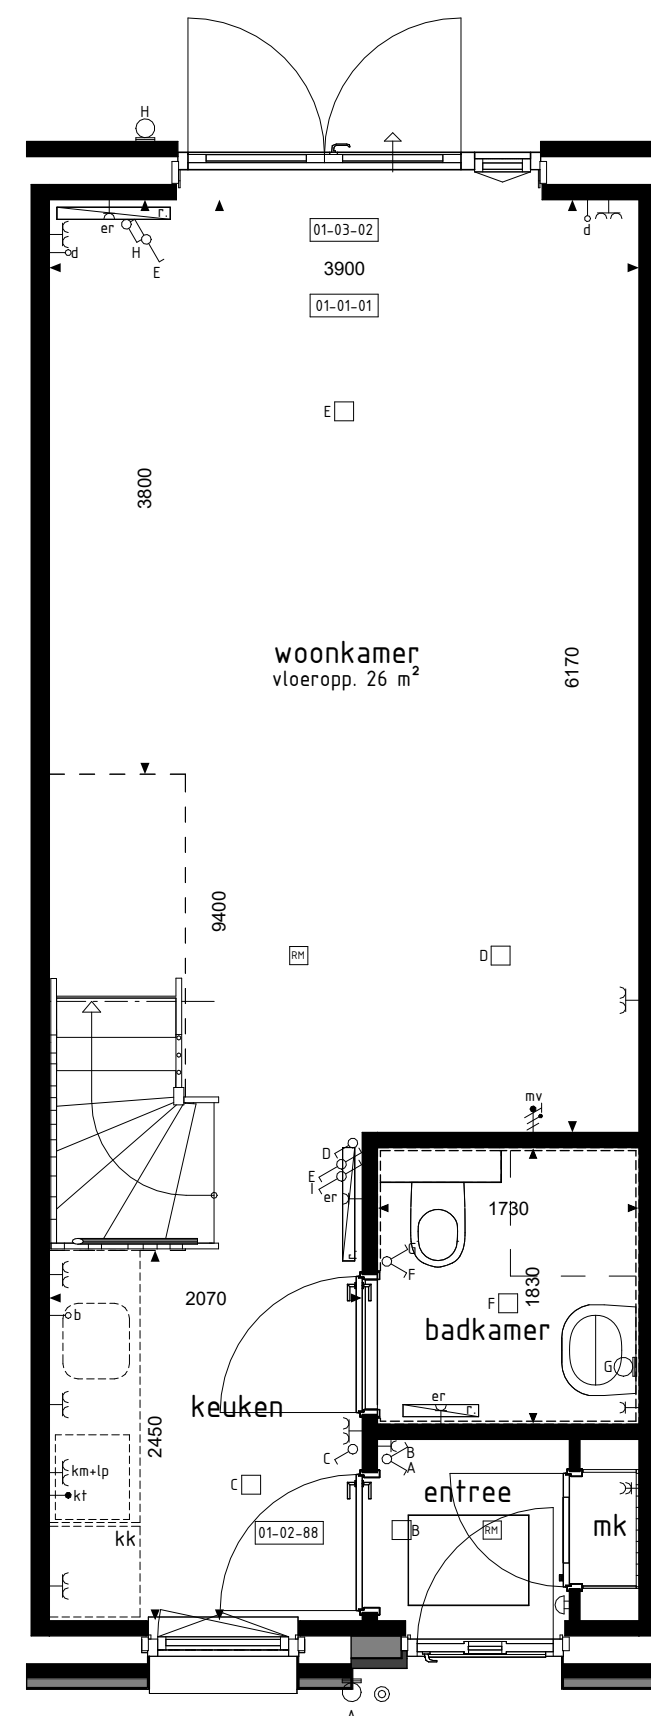

BEGANE GROND  
1:50

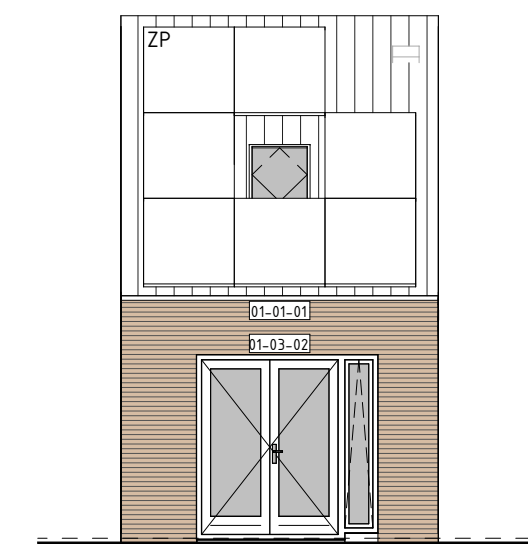

ACHTERGEVEL  
1:100

#### BOUWKUNDIG RENVOOI

- schakelaar enkel
  - schakelaar dubbel
  - wisselschakelaar
  - regeling mech. ventilatie
  - plafondlichtpunt
  - plafondlichtpunt opbouw
  - wandlichtpunt
  - rookmelder
  - rookmelder opbouw
  - geaard wandcontactdoos enkel
  - geaard wandcontactdoos dubbel opbouw
  - geaard wandcontactdoos dubbel volledig inbouw
  - schel
  - deurbel
  - aansluitpunt data/telefoon/televisie (loos)
  - aansluitpunt kooktoestel (loos)
  - aansluitpunt kooktoestel
  - aansluitpunt boiler (loos)
  - aansluitpunt thermostaat
  - aansluitpunt thermostaat cv
  - aansluitpunt elektrische radiator
  - aansluitpunt omvormer t.b.v. zonnepanelen
  - aansluitpunt warmtepomp
  - aansluitpunt wasmachine
  - aansluitpunt wasdroger
  - aansluitpunt gebalanceerde ventilatie-unit
  - aansluitpunt keukenmeubel + lichtpunt
  - radiator
  - vloerverdelers cv installatie
  - wm opstelplaats wasmachine
  - wd opstelplaats wasdroger
  - kk opstelplaats koelkast
  - mv w/w opstelplaats gebalanceerde ventilatie-unit
  - wp-b opstelplaats warmtepomp + boilervat
  - wp opstelplaats warmtepomp
  - b opstelplaats boilervat
  - p.b. positie optioneel extra boilervat
  - o opstelplaats omvormer t.b.v. zonnepanelen
  - zp zonnepanelen (positie indicatief)
  - buitenkraan met schroepput
  - buitenkraan
  - schroepput
- De voor uw woning van toepassing zijnde symbolen zijn opgenomen in de plattegronden.

De op deze tekening getoonde woning, inclusief opties, kan een gespiegelde versie van uw woning betreffen.

Alle opties worden getoond a.d.h.v. de gevels en plattegronden van bouw. 124. De opties zijn echter ook van toepassing voor de overige bouwnummers met eventuele afwijkende gevel en/of plattegronden.

#### RENVOOI OPTIES

- 01-01-01 Uitbreiding 1200mm aan achterzijde woning.
- 01-02-88 Toevoegen entree.
- 01-02-91 Vervallen wandje t.p.v. nis garderobe.
- 01-03-02 Pui met dubbele tuindeuren in achtergevel i.p.v. basis kozijn.

03/2023

#### Opties: gevelaanzichten en plattegronden

Woningtype  
A1, A2, A3, B1, B2 en B3

'T GEHUCHT

Project : VELDHOVEN 31 KOOPWONINGEN

Bouwnummers : 123 t/m 126, 130 t/m 134

Schaal : zie tekening

Datum : 03-11-2025

Tekeningnummer : VK1-119

