




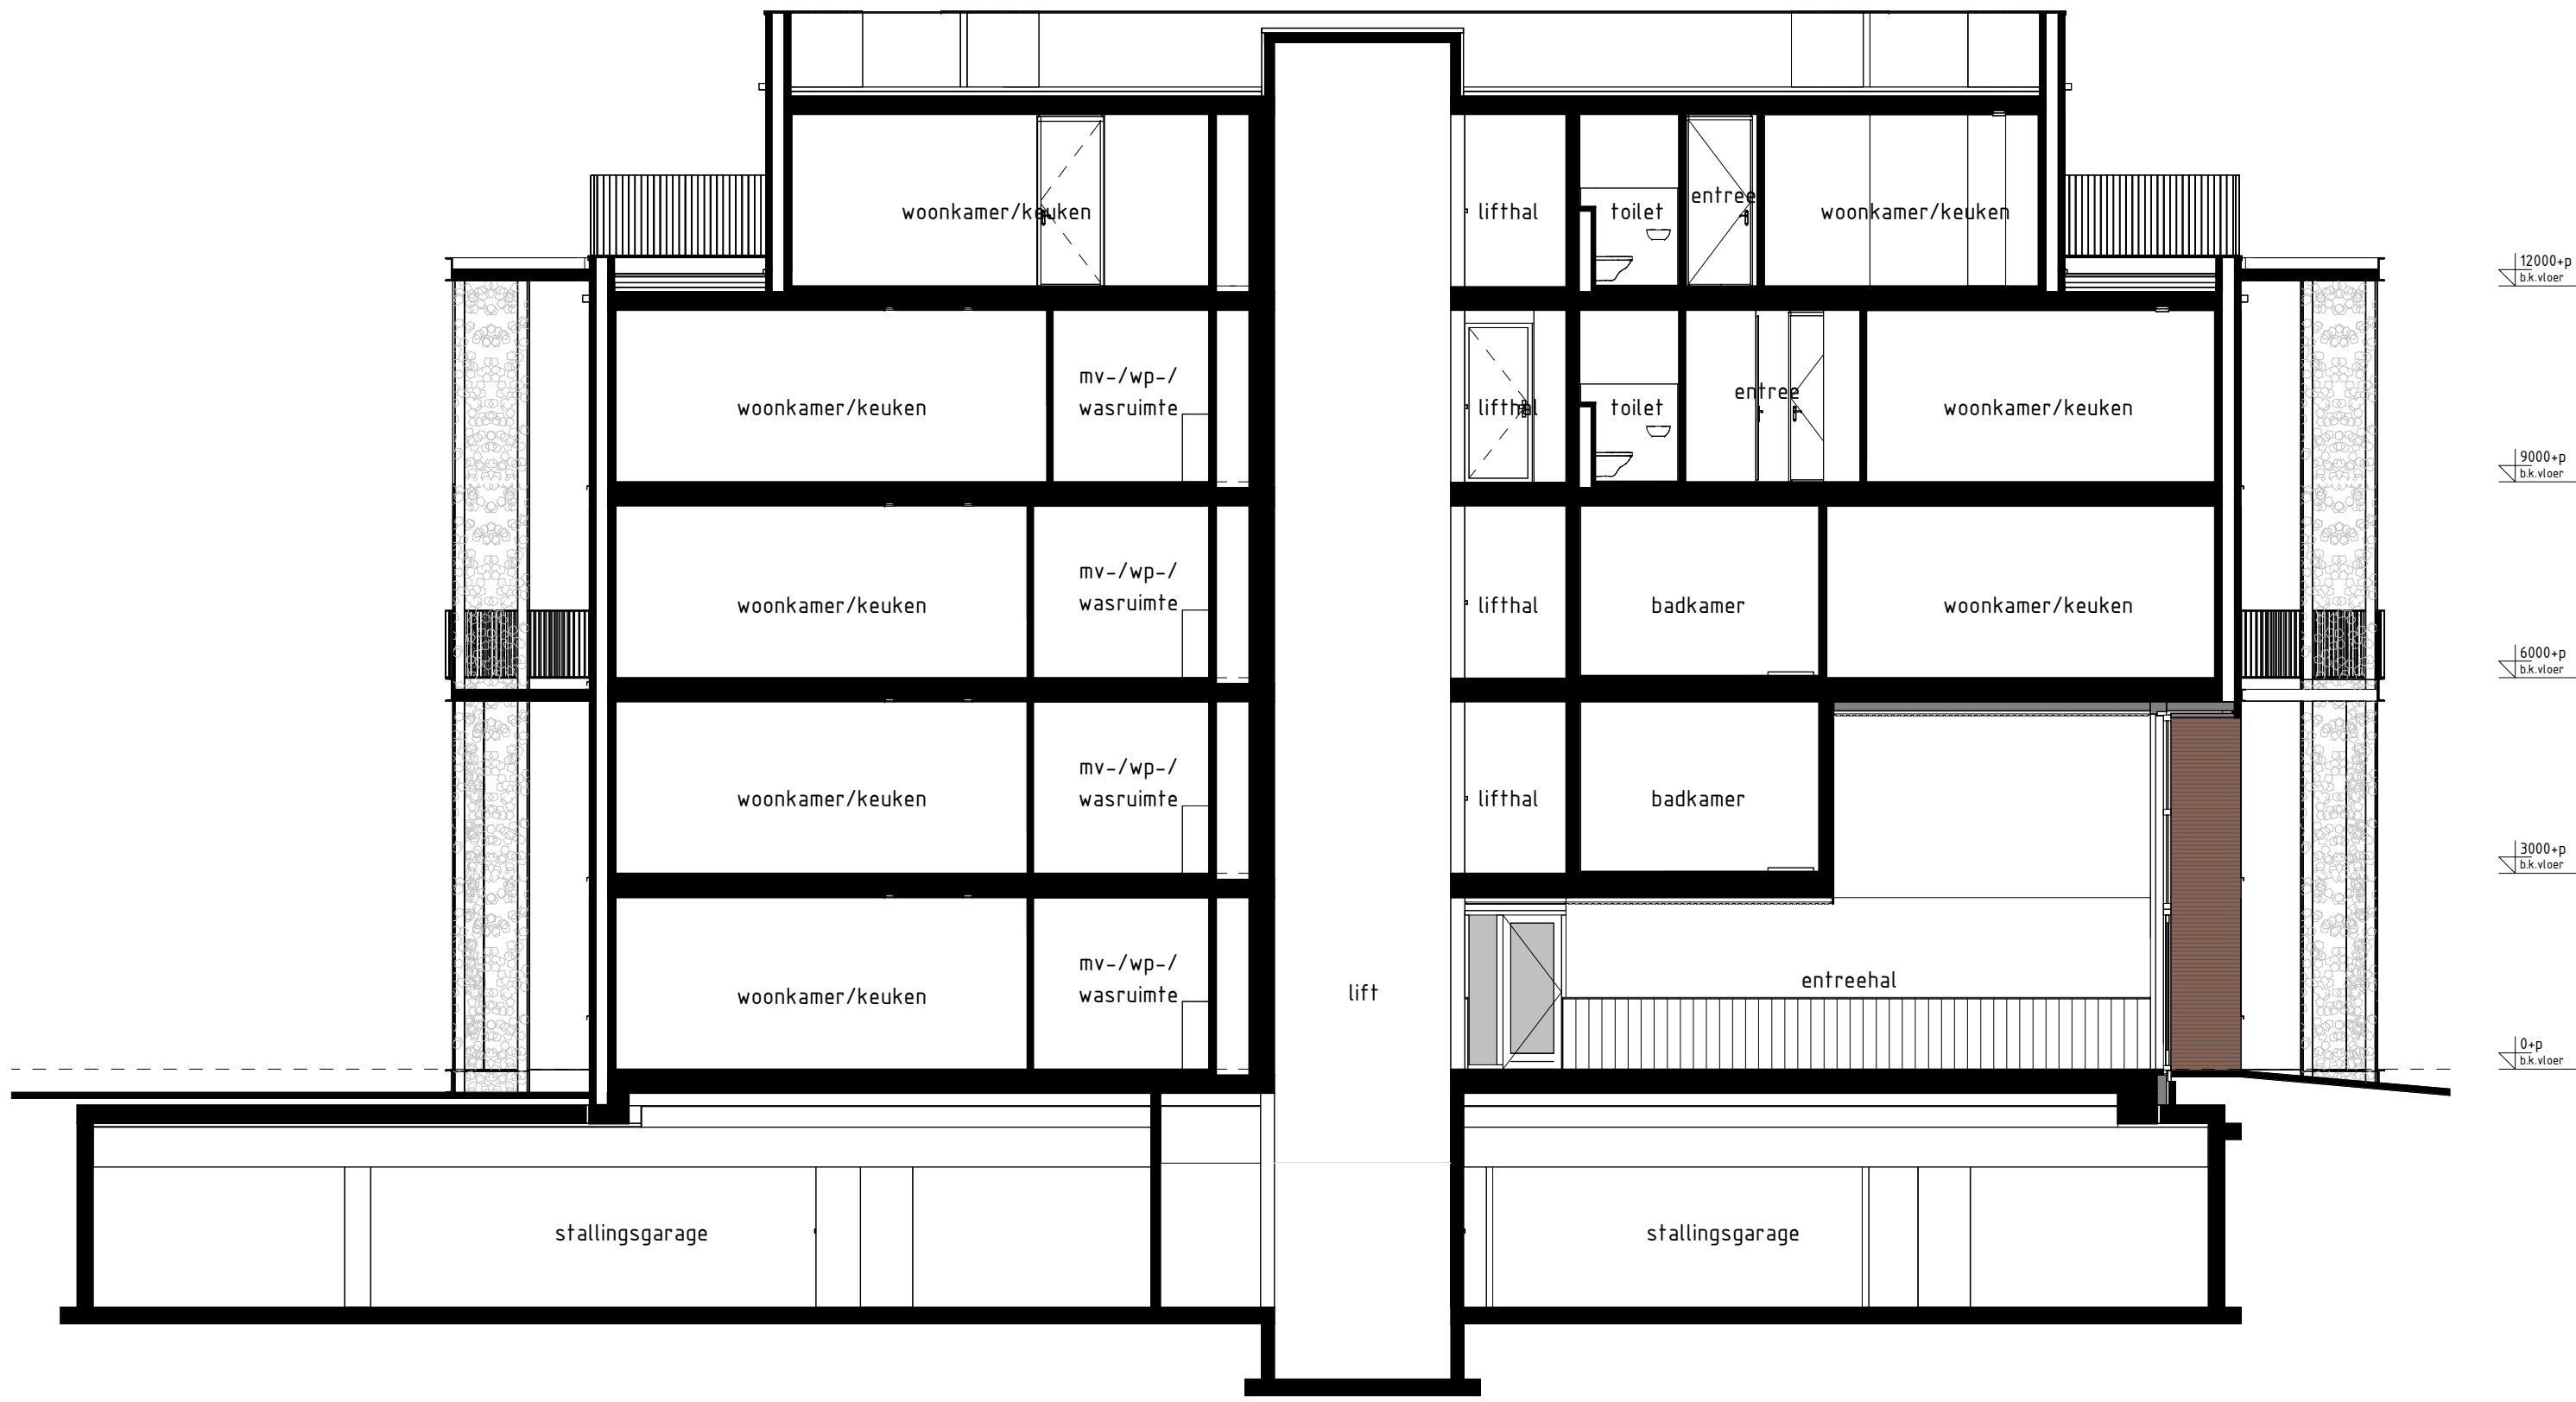


DOORSNEDE BA-BA
1:50

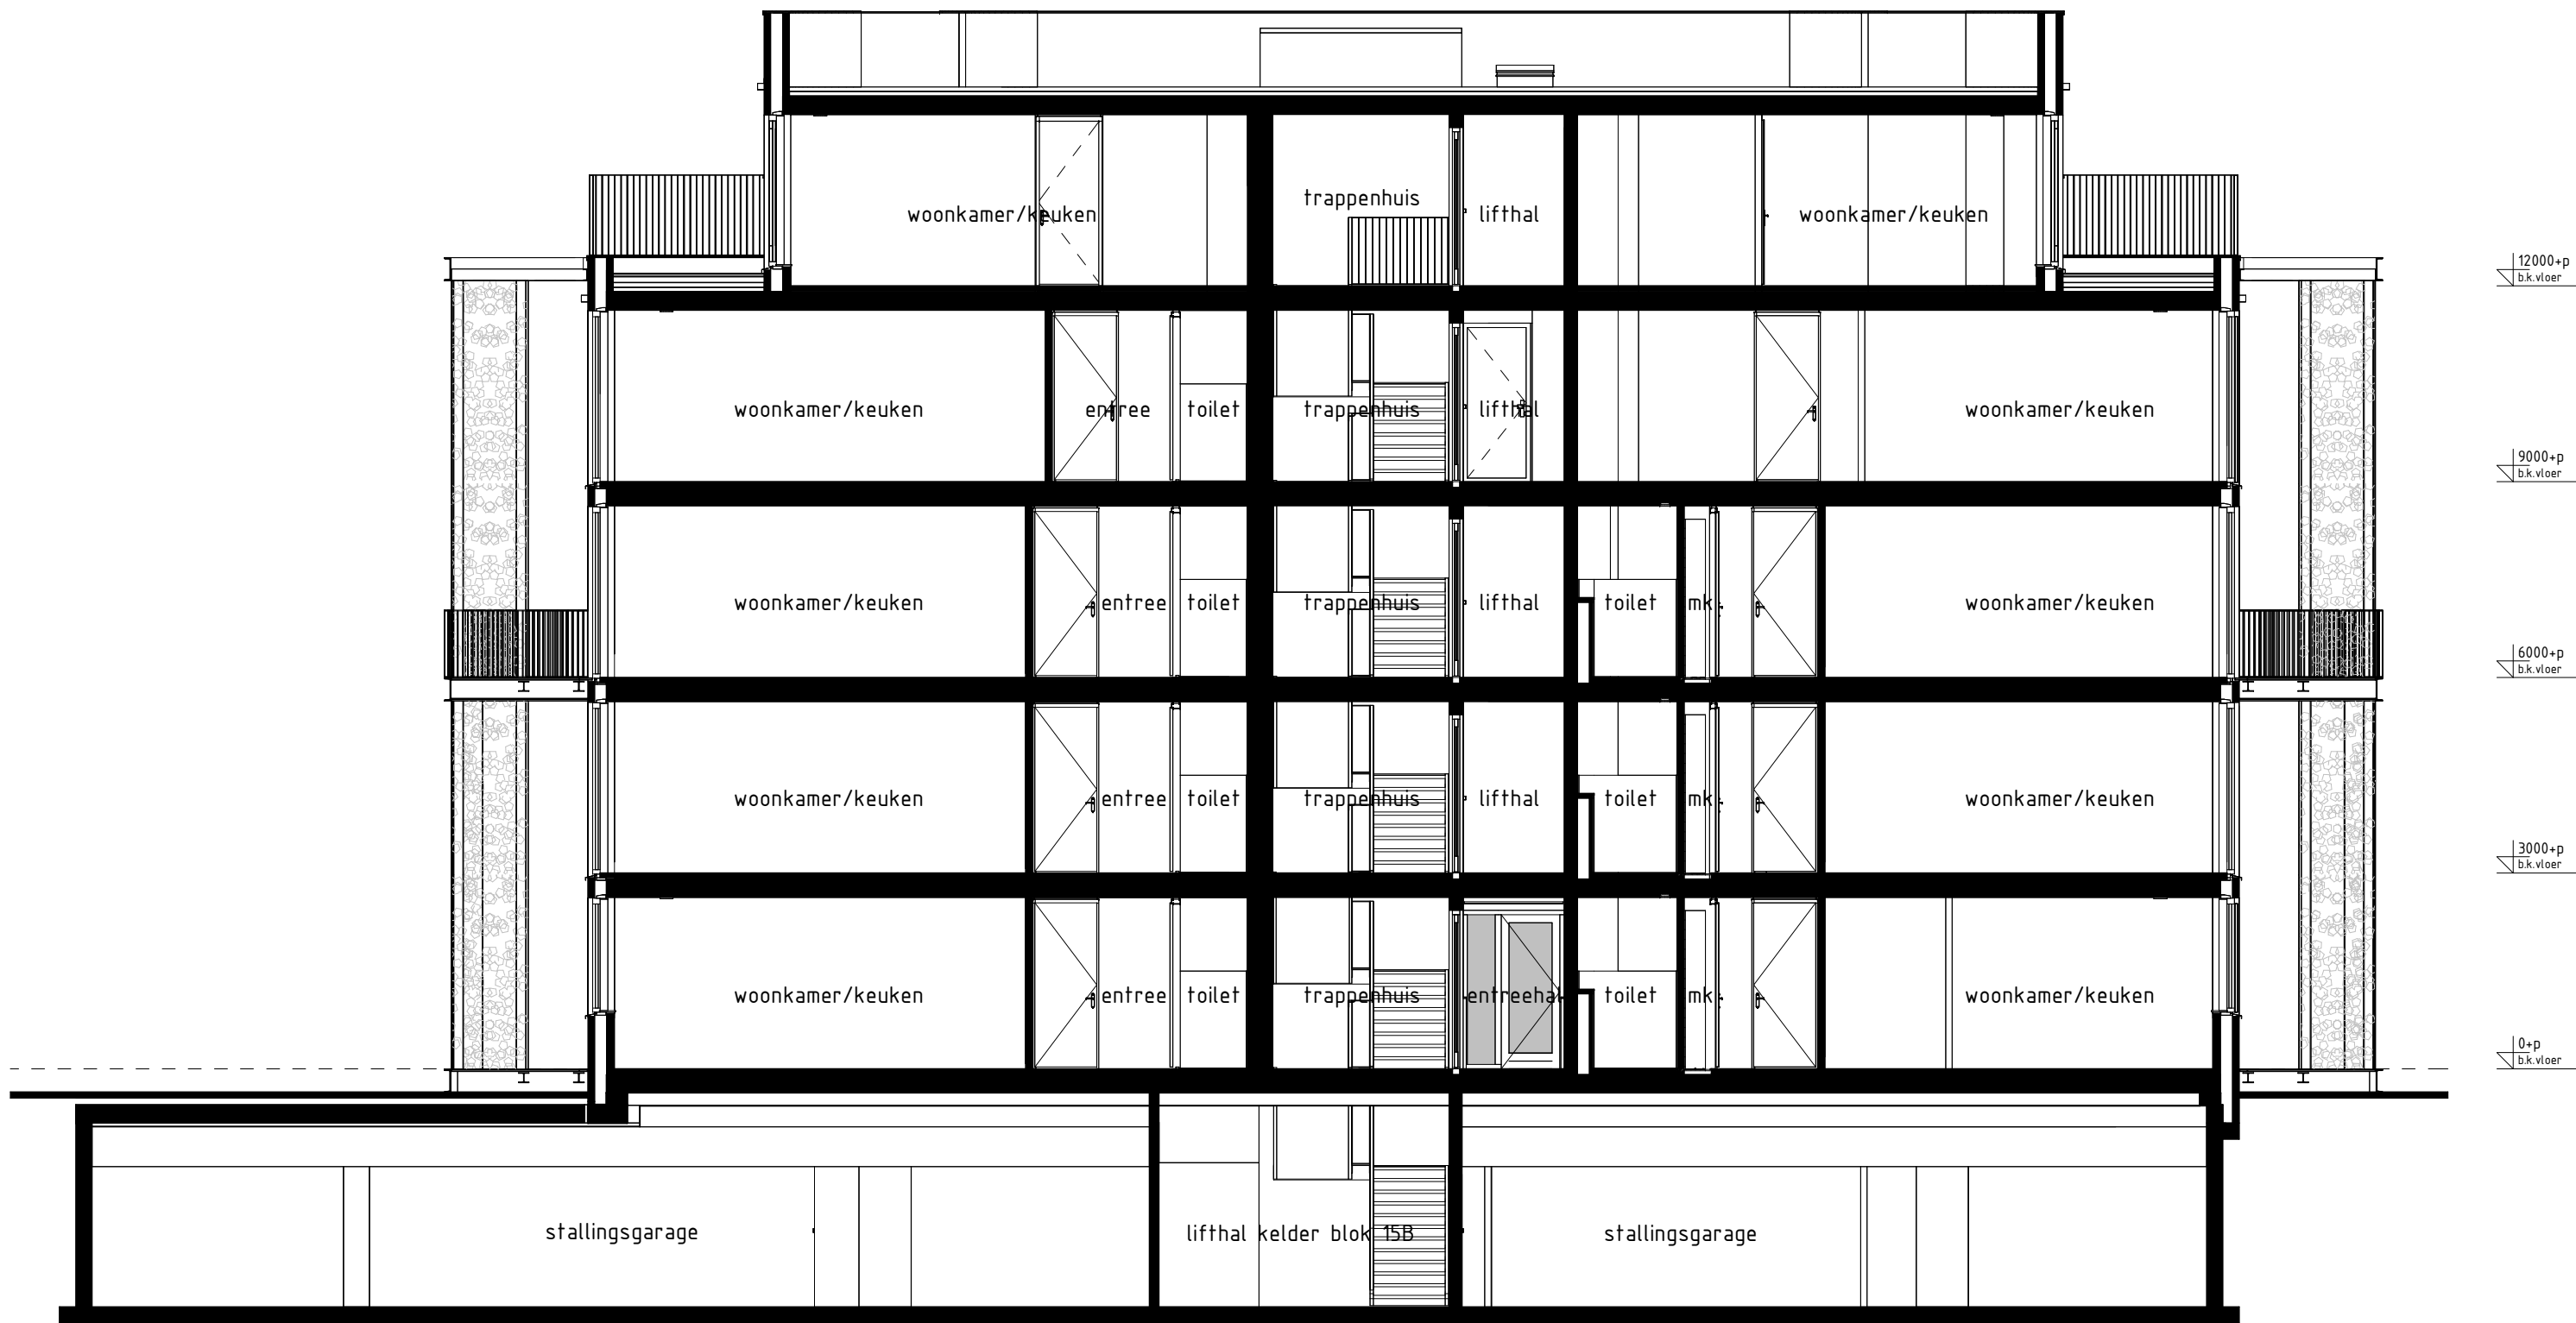

DOORSNEDE BB-BB
1:50

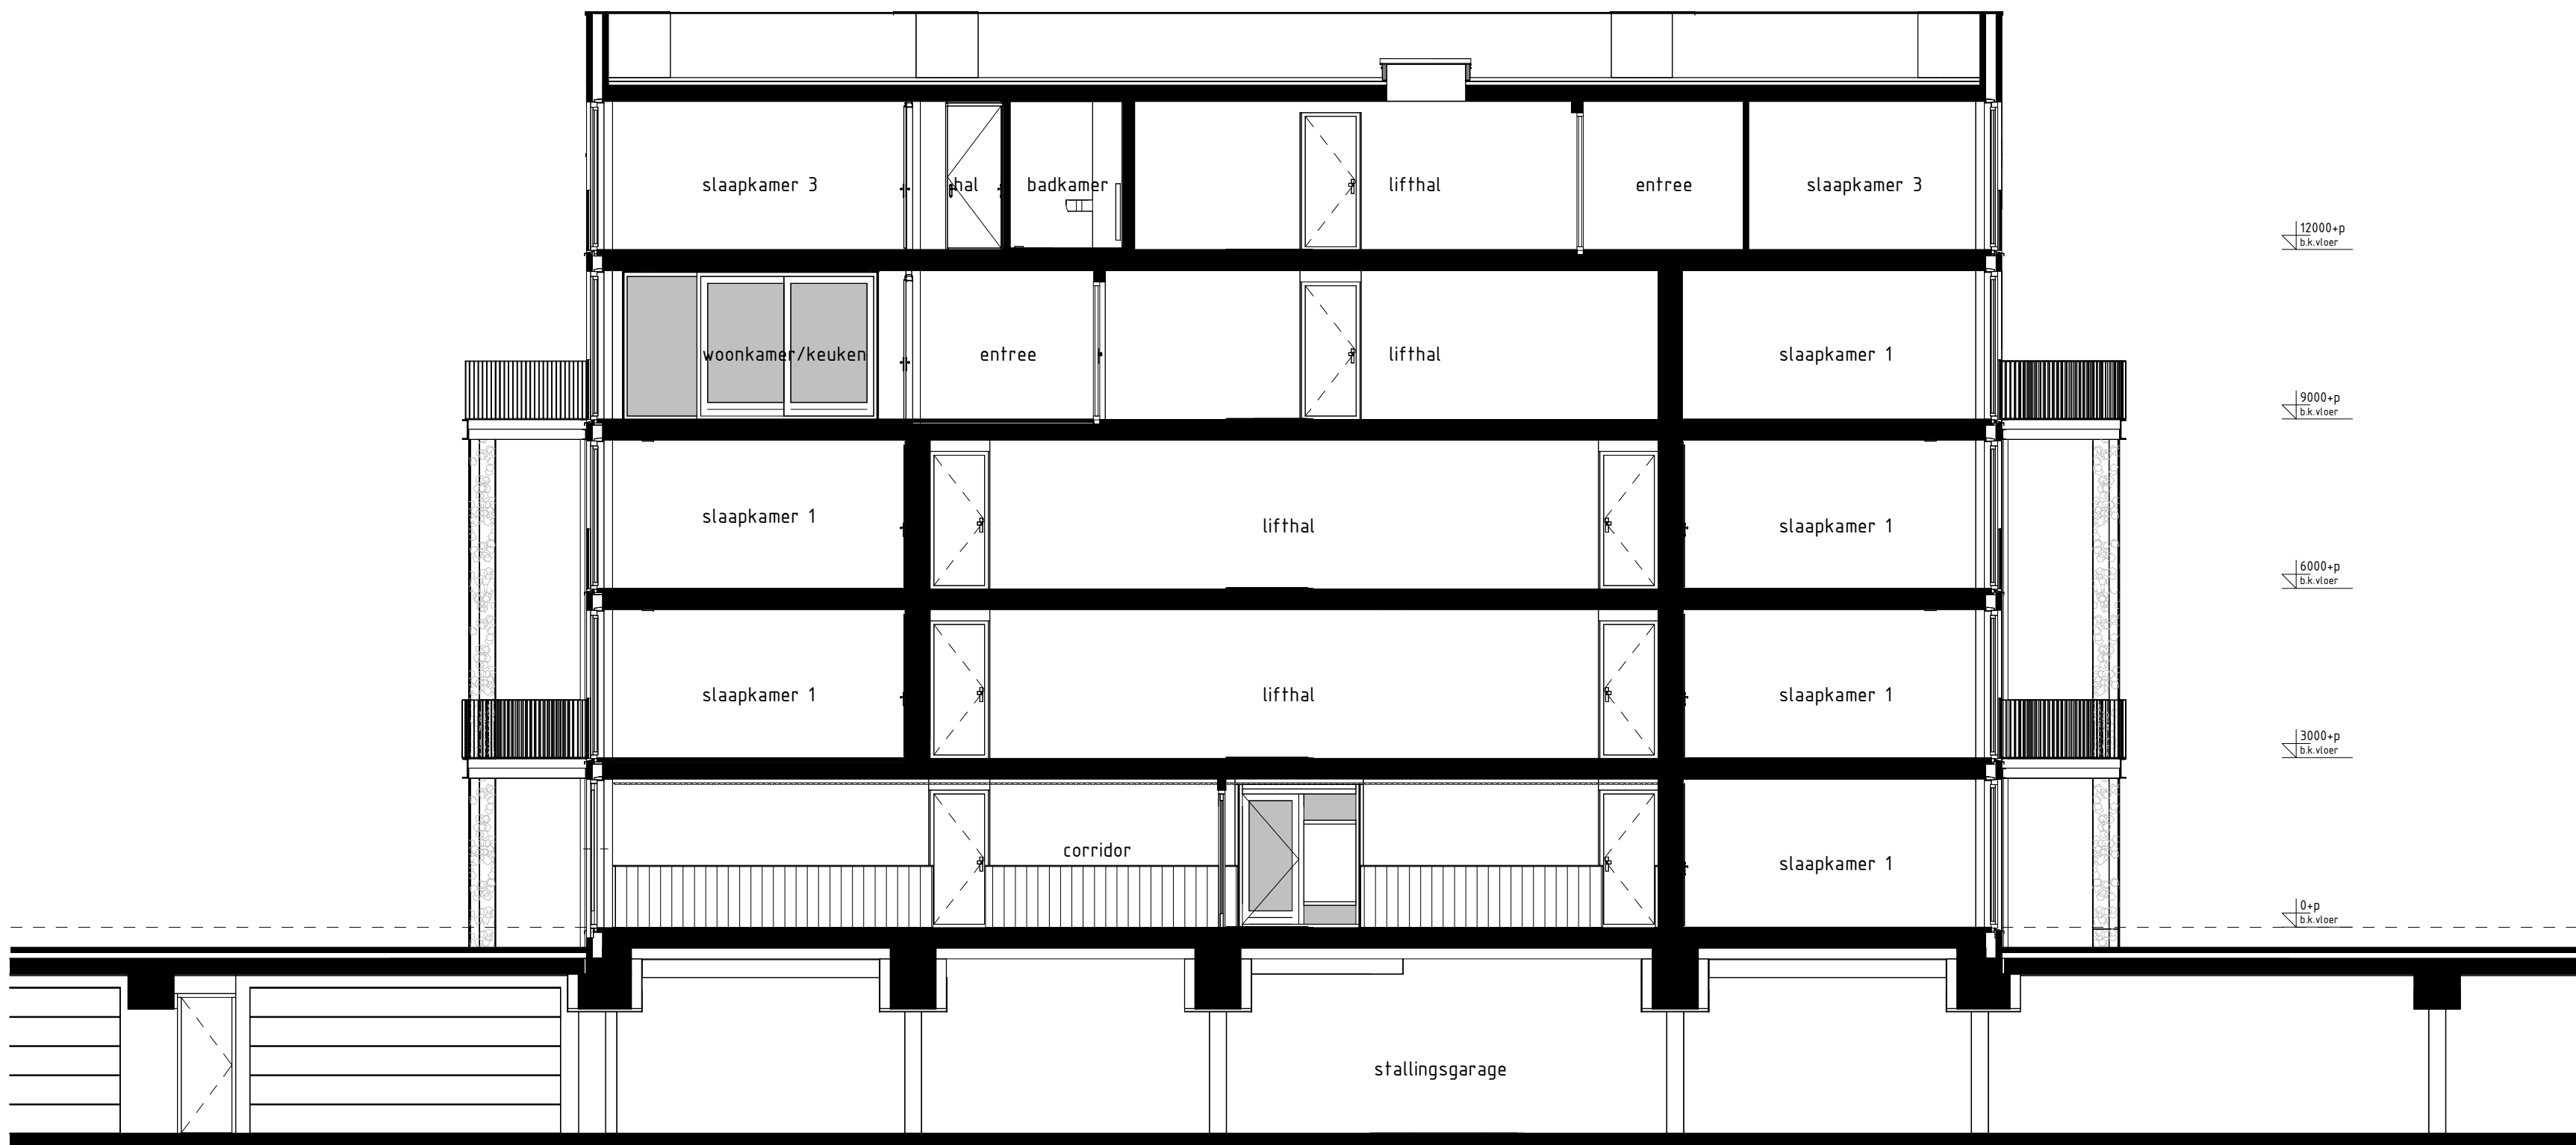

DOORSNEDE BC-BC
1:50

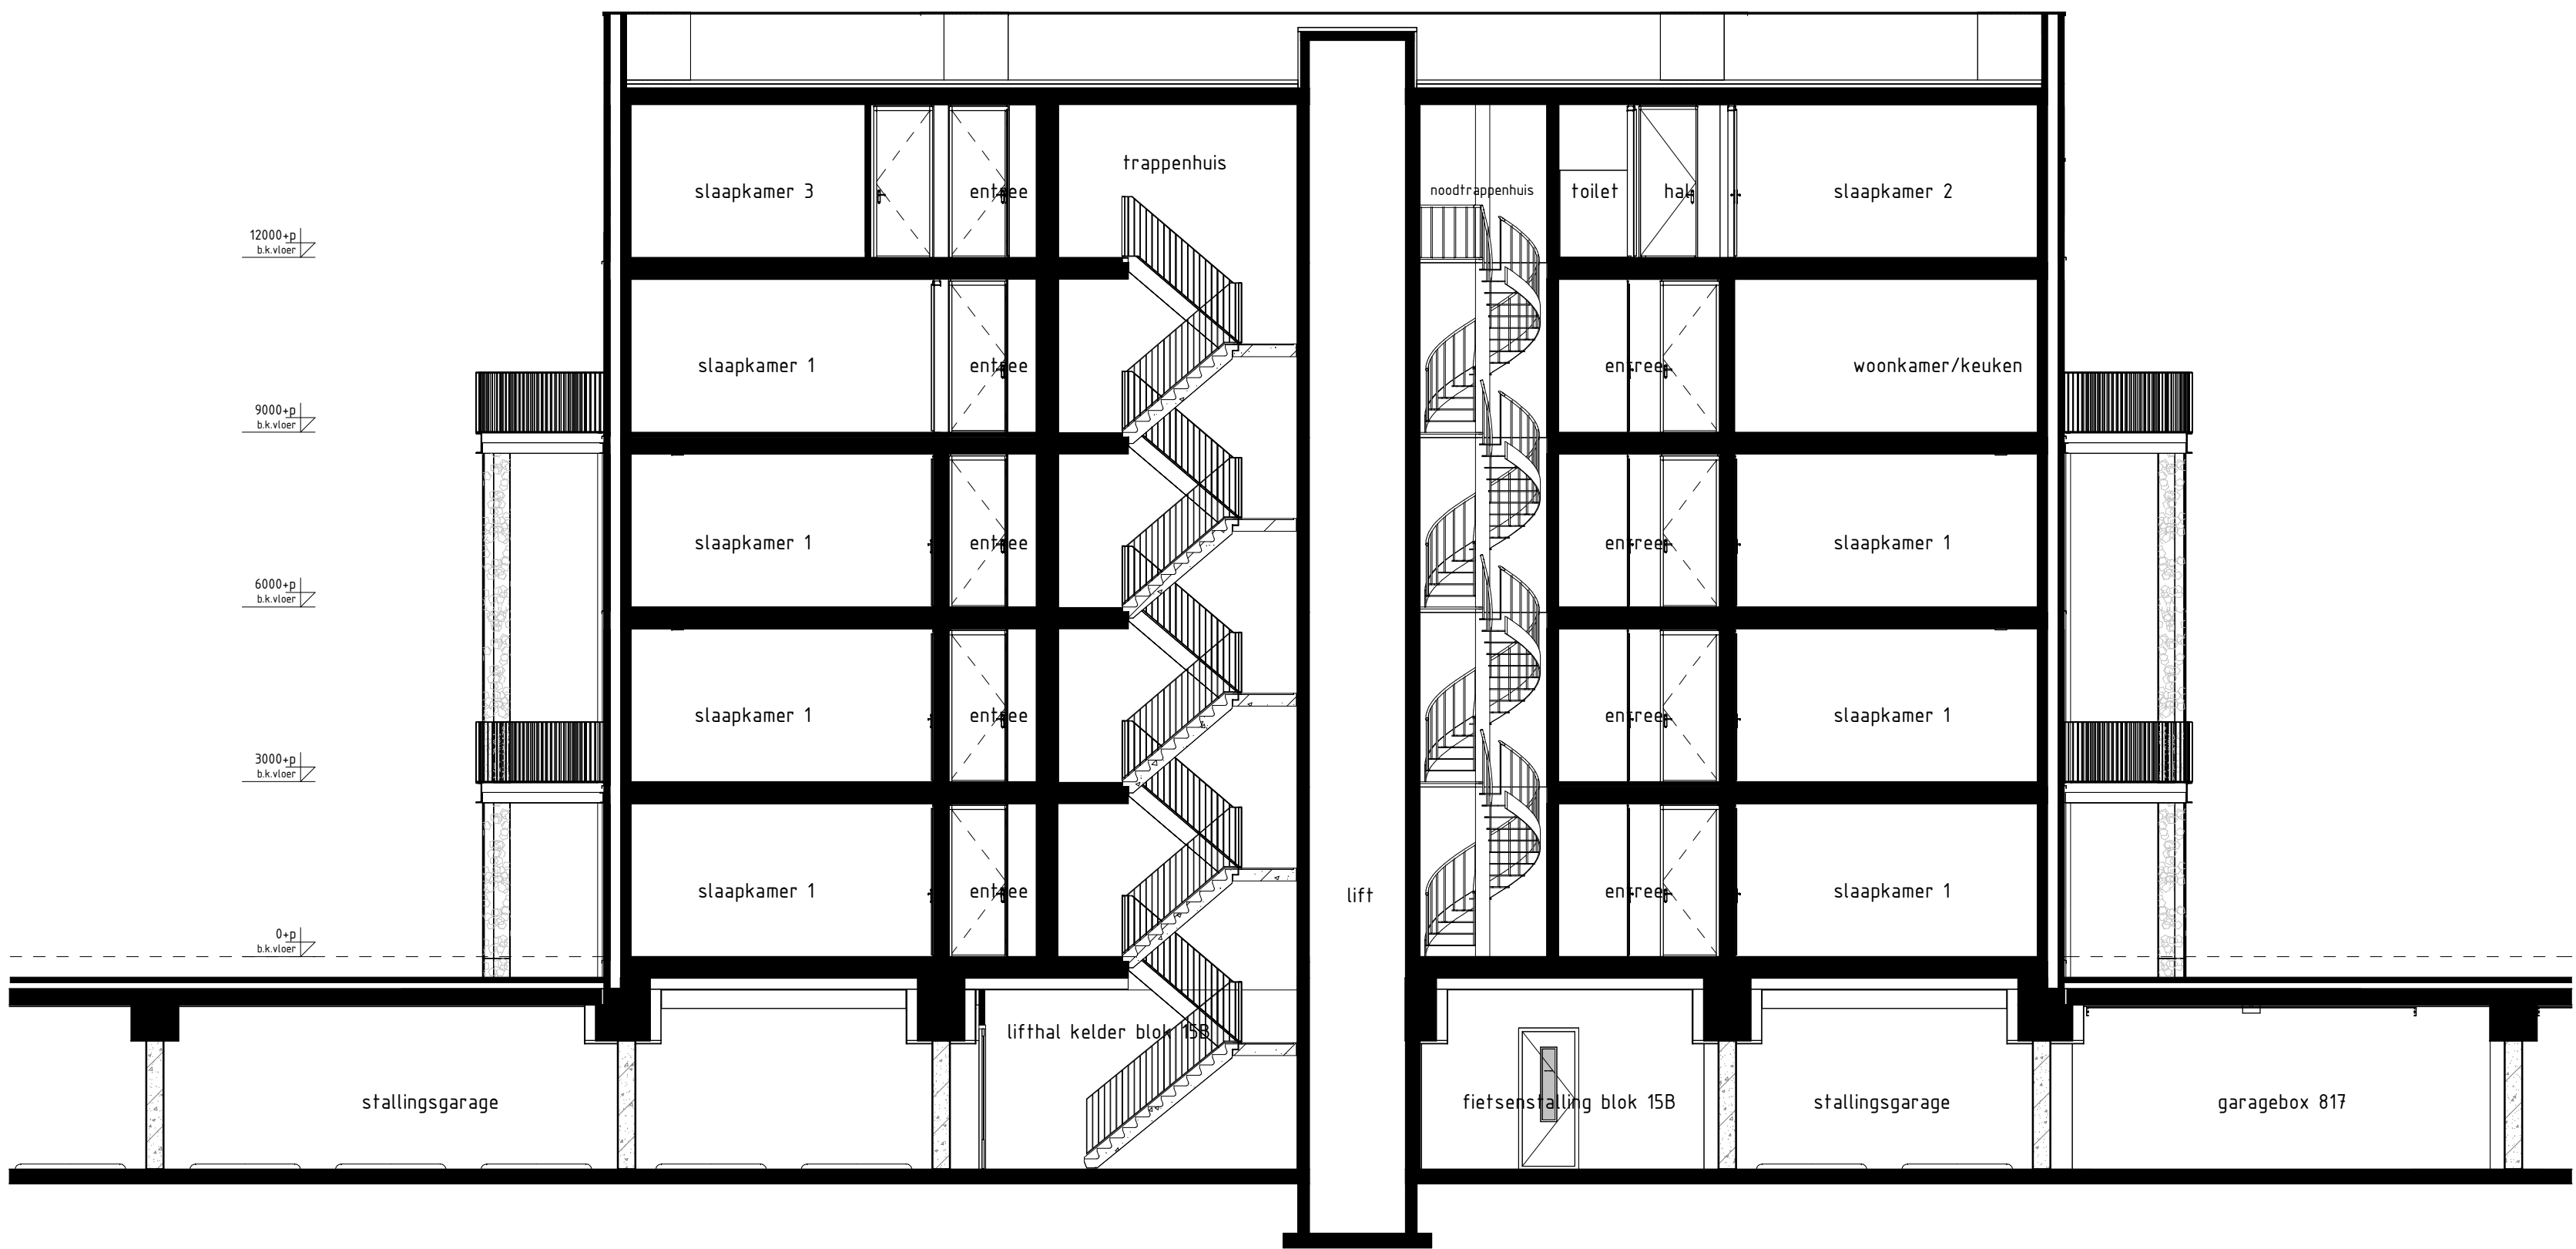

DOORSNEDE BD-BD
1:50

Doorsneden

MONNIKENPARK
FASE 2A

Project : HILVERSUM 8 WONINGEN EN 34 APPARTEMENTEN

Bouwnummers : 801 t/m 817 en 901 t/m 917

Schaal : zie tekening

Datum : 06 juni 2025

Tekeningnummer : VK-118

