



BEGANE GROND

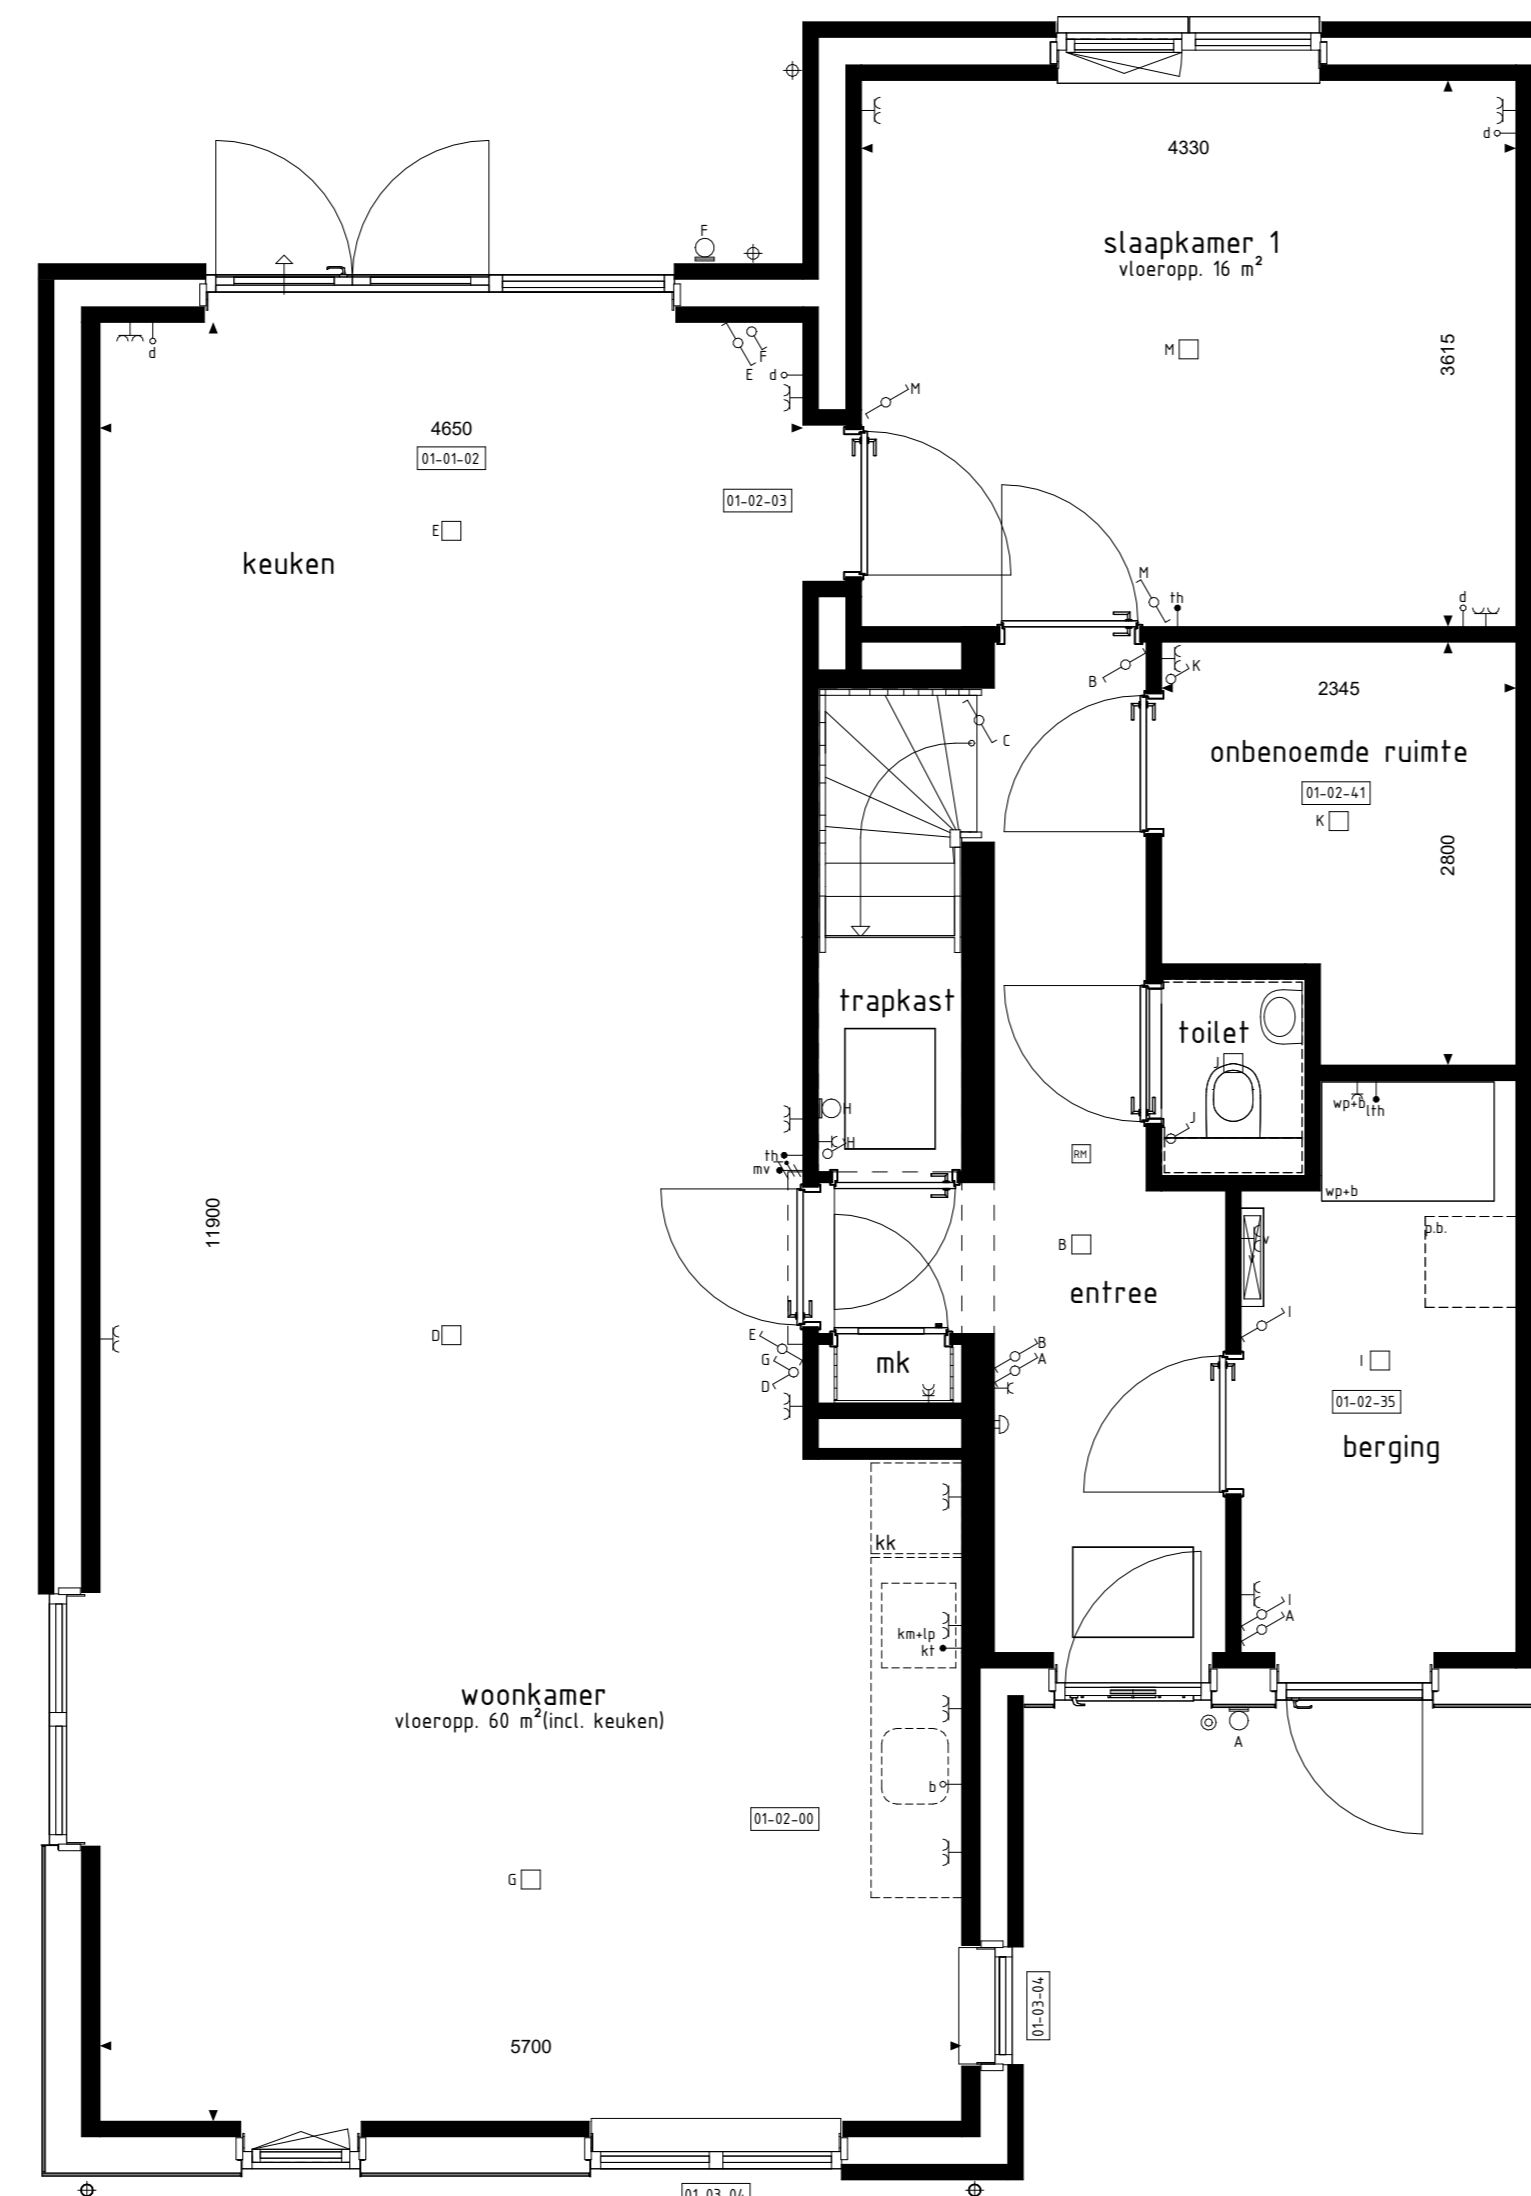


BEGANE GROND

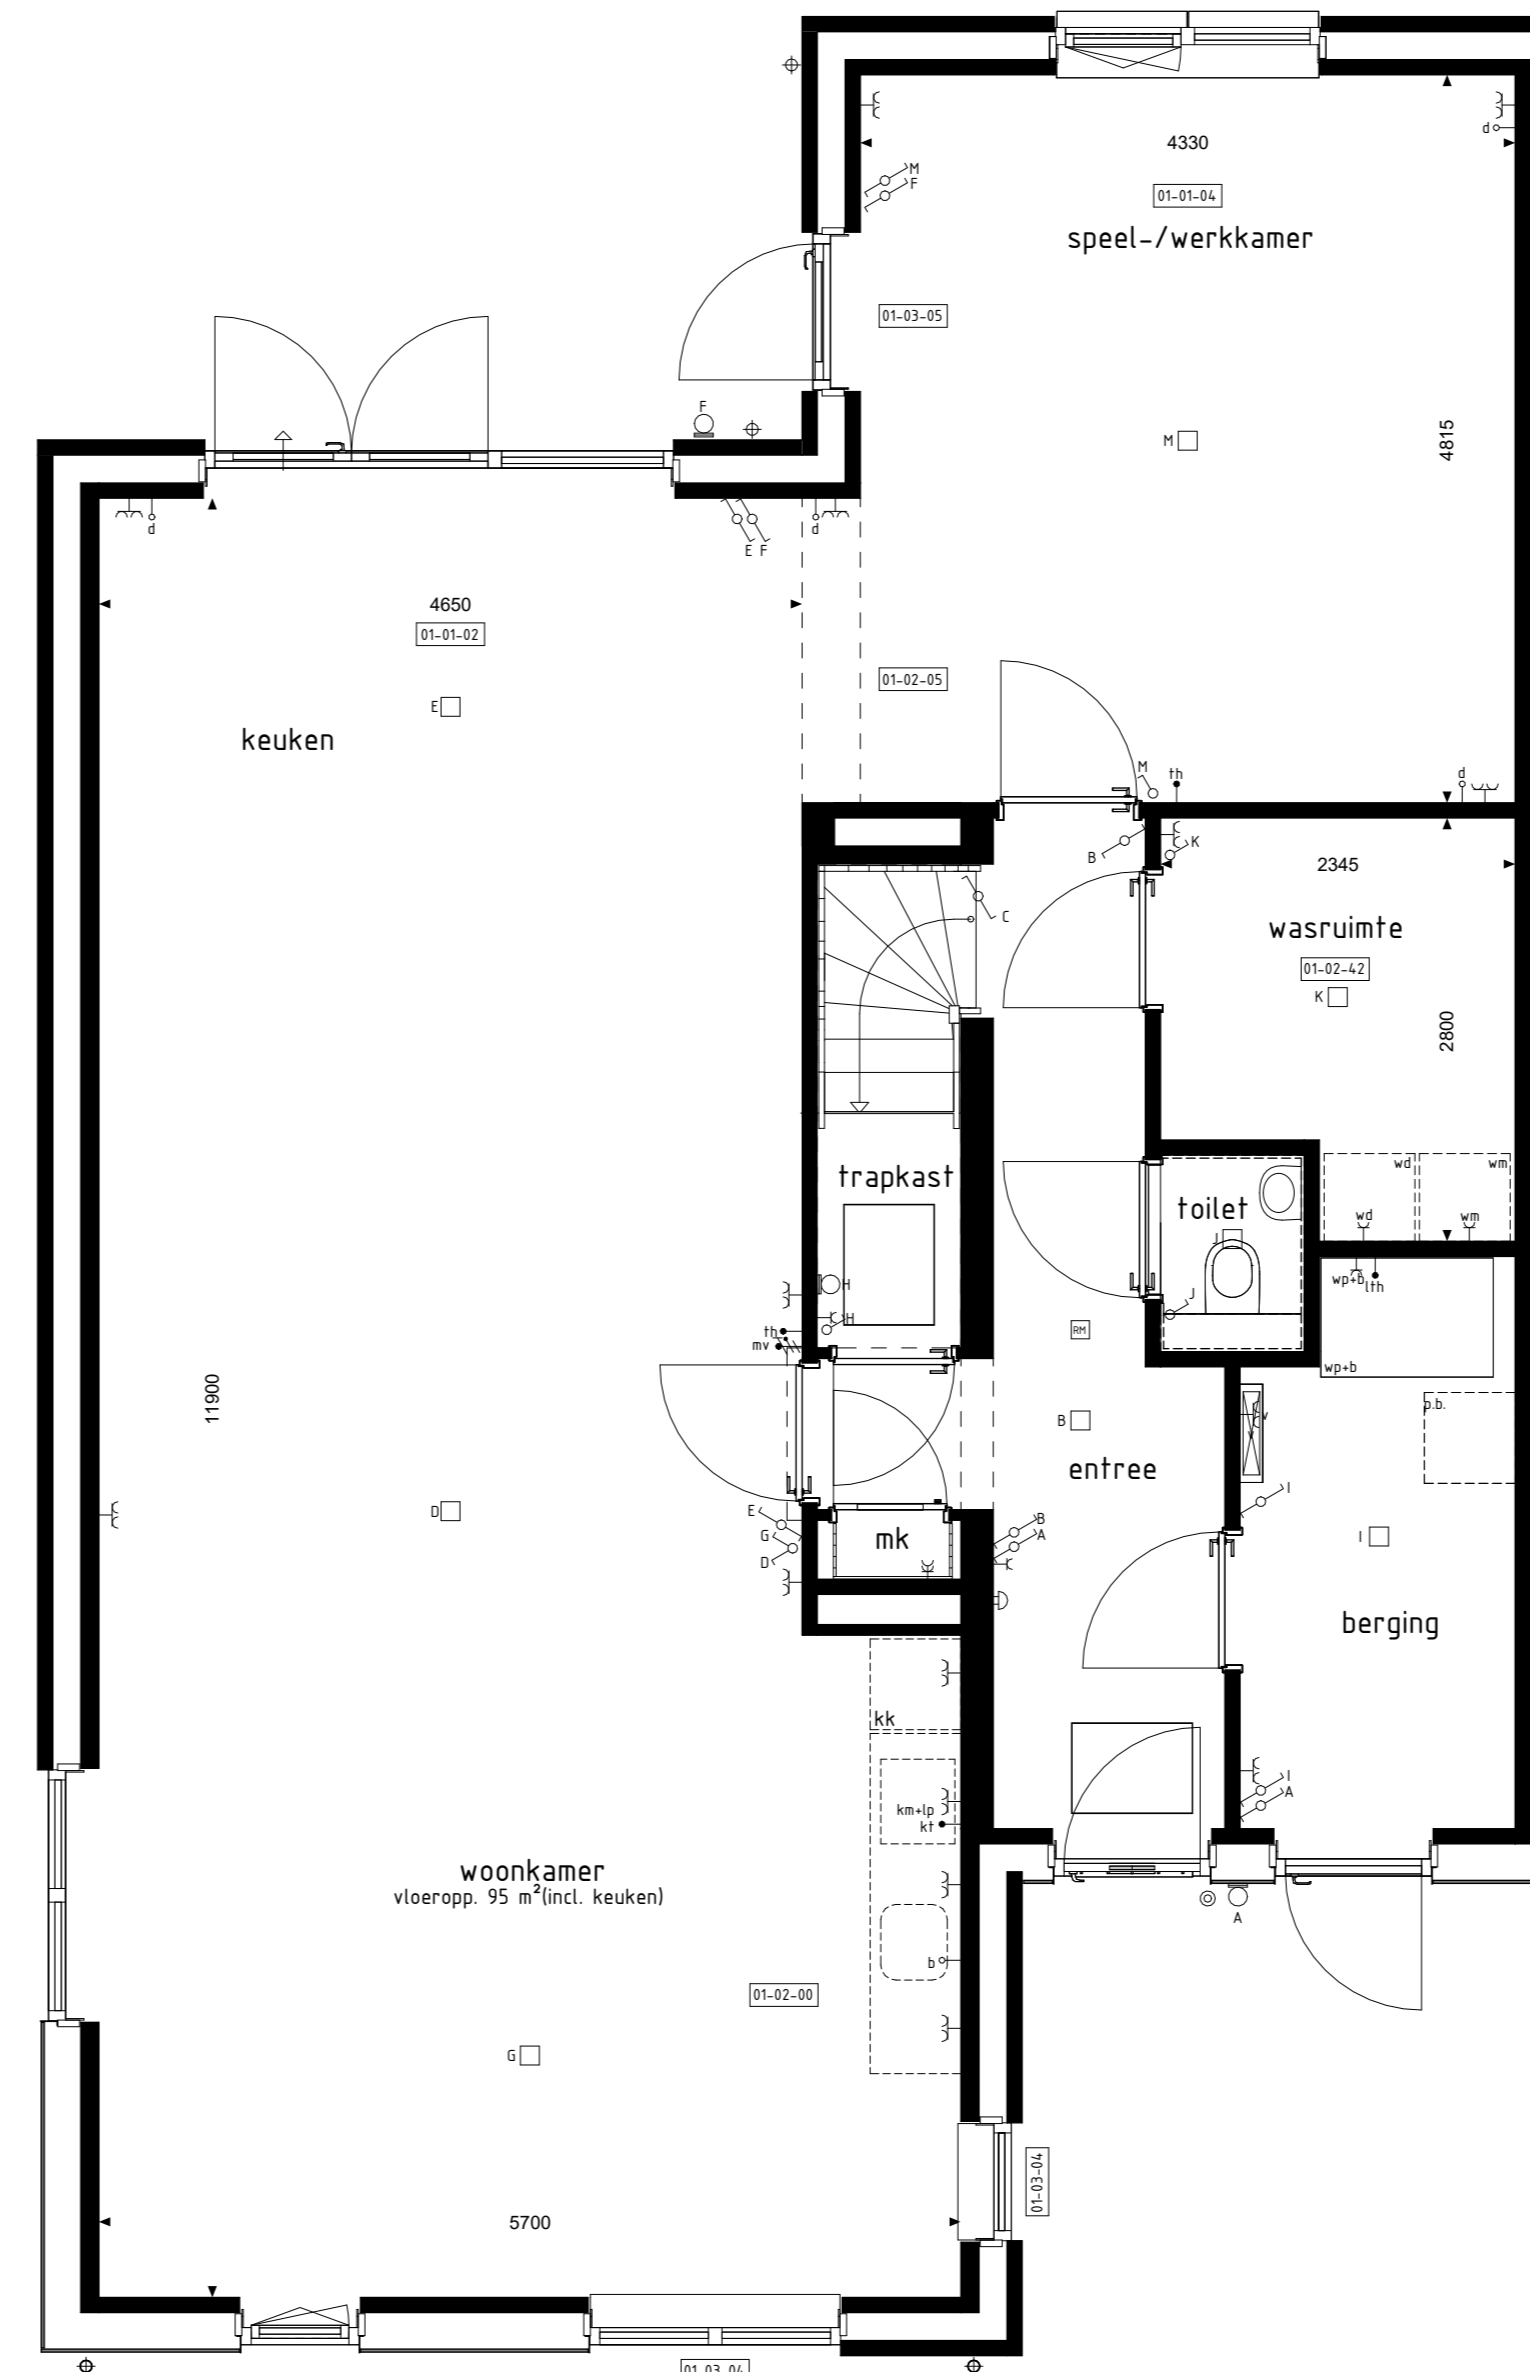

BEGANE GROND



VOORGEVEL

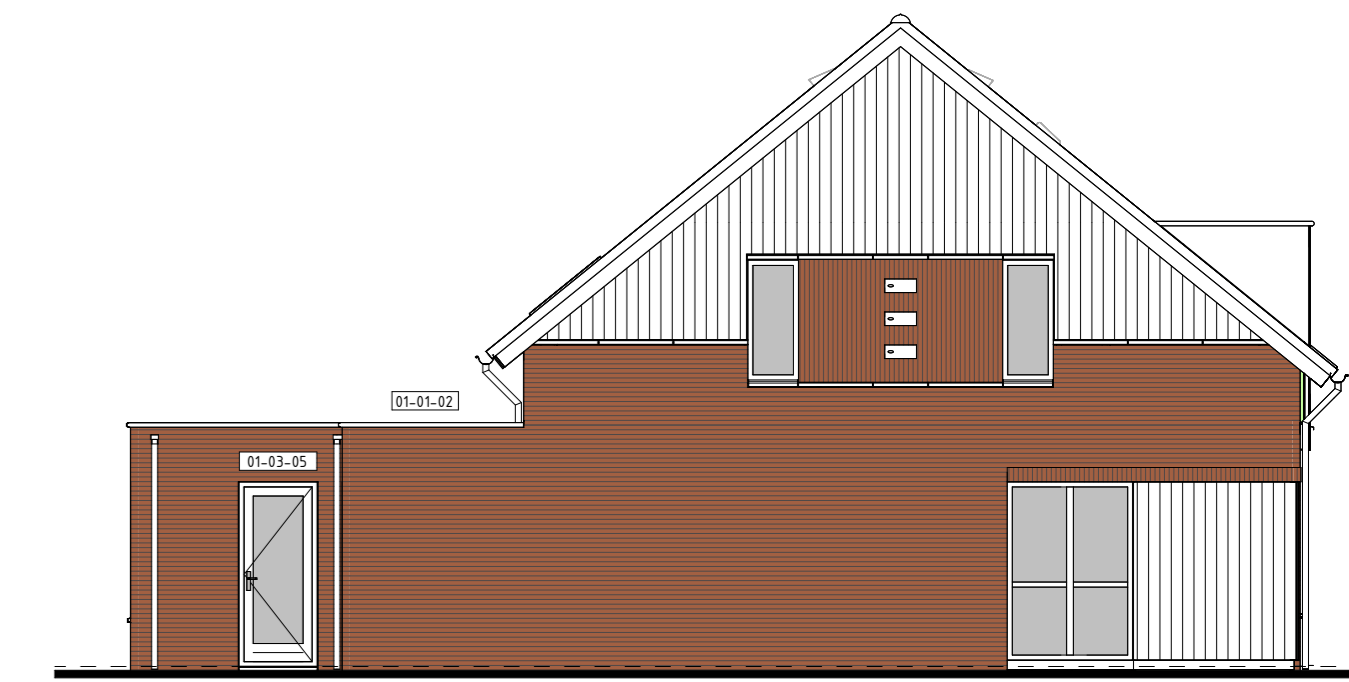


LINKERGEVEL




ACHTERGEVEL




ACHTERGEVEL

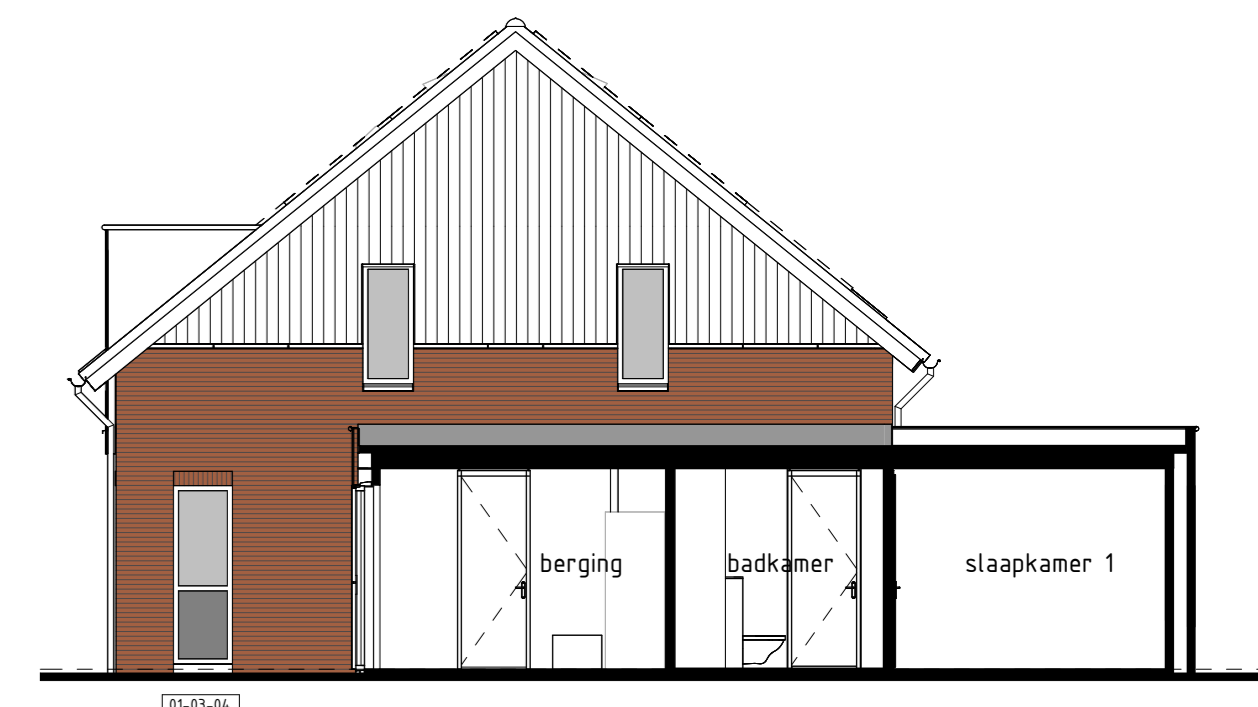

RECHTERGEVEL

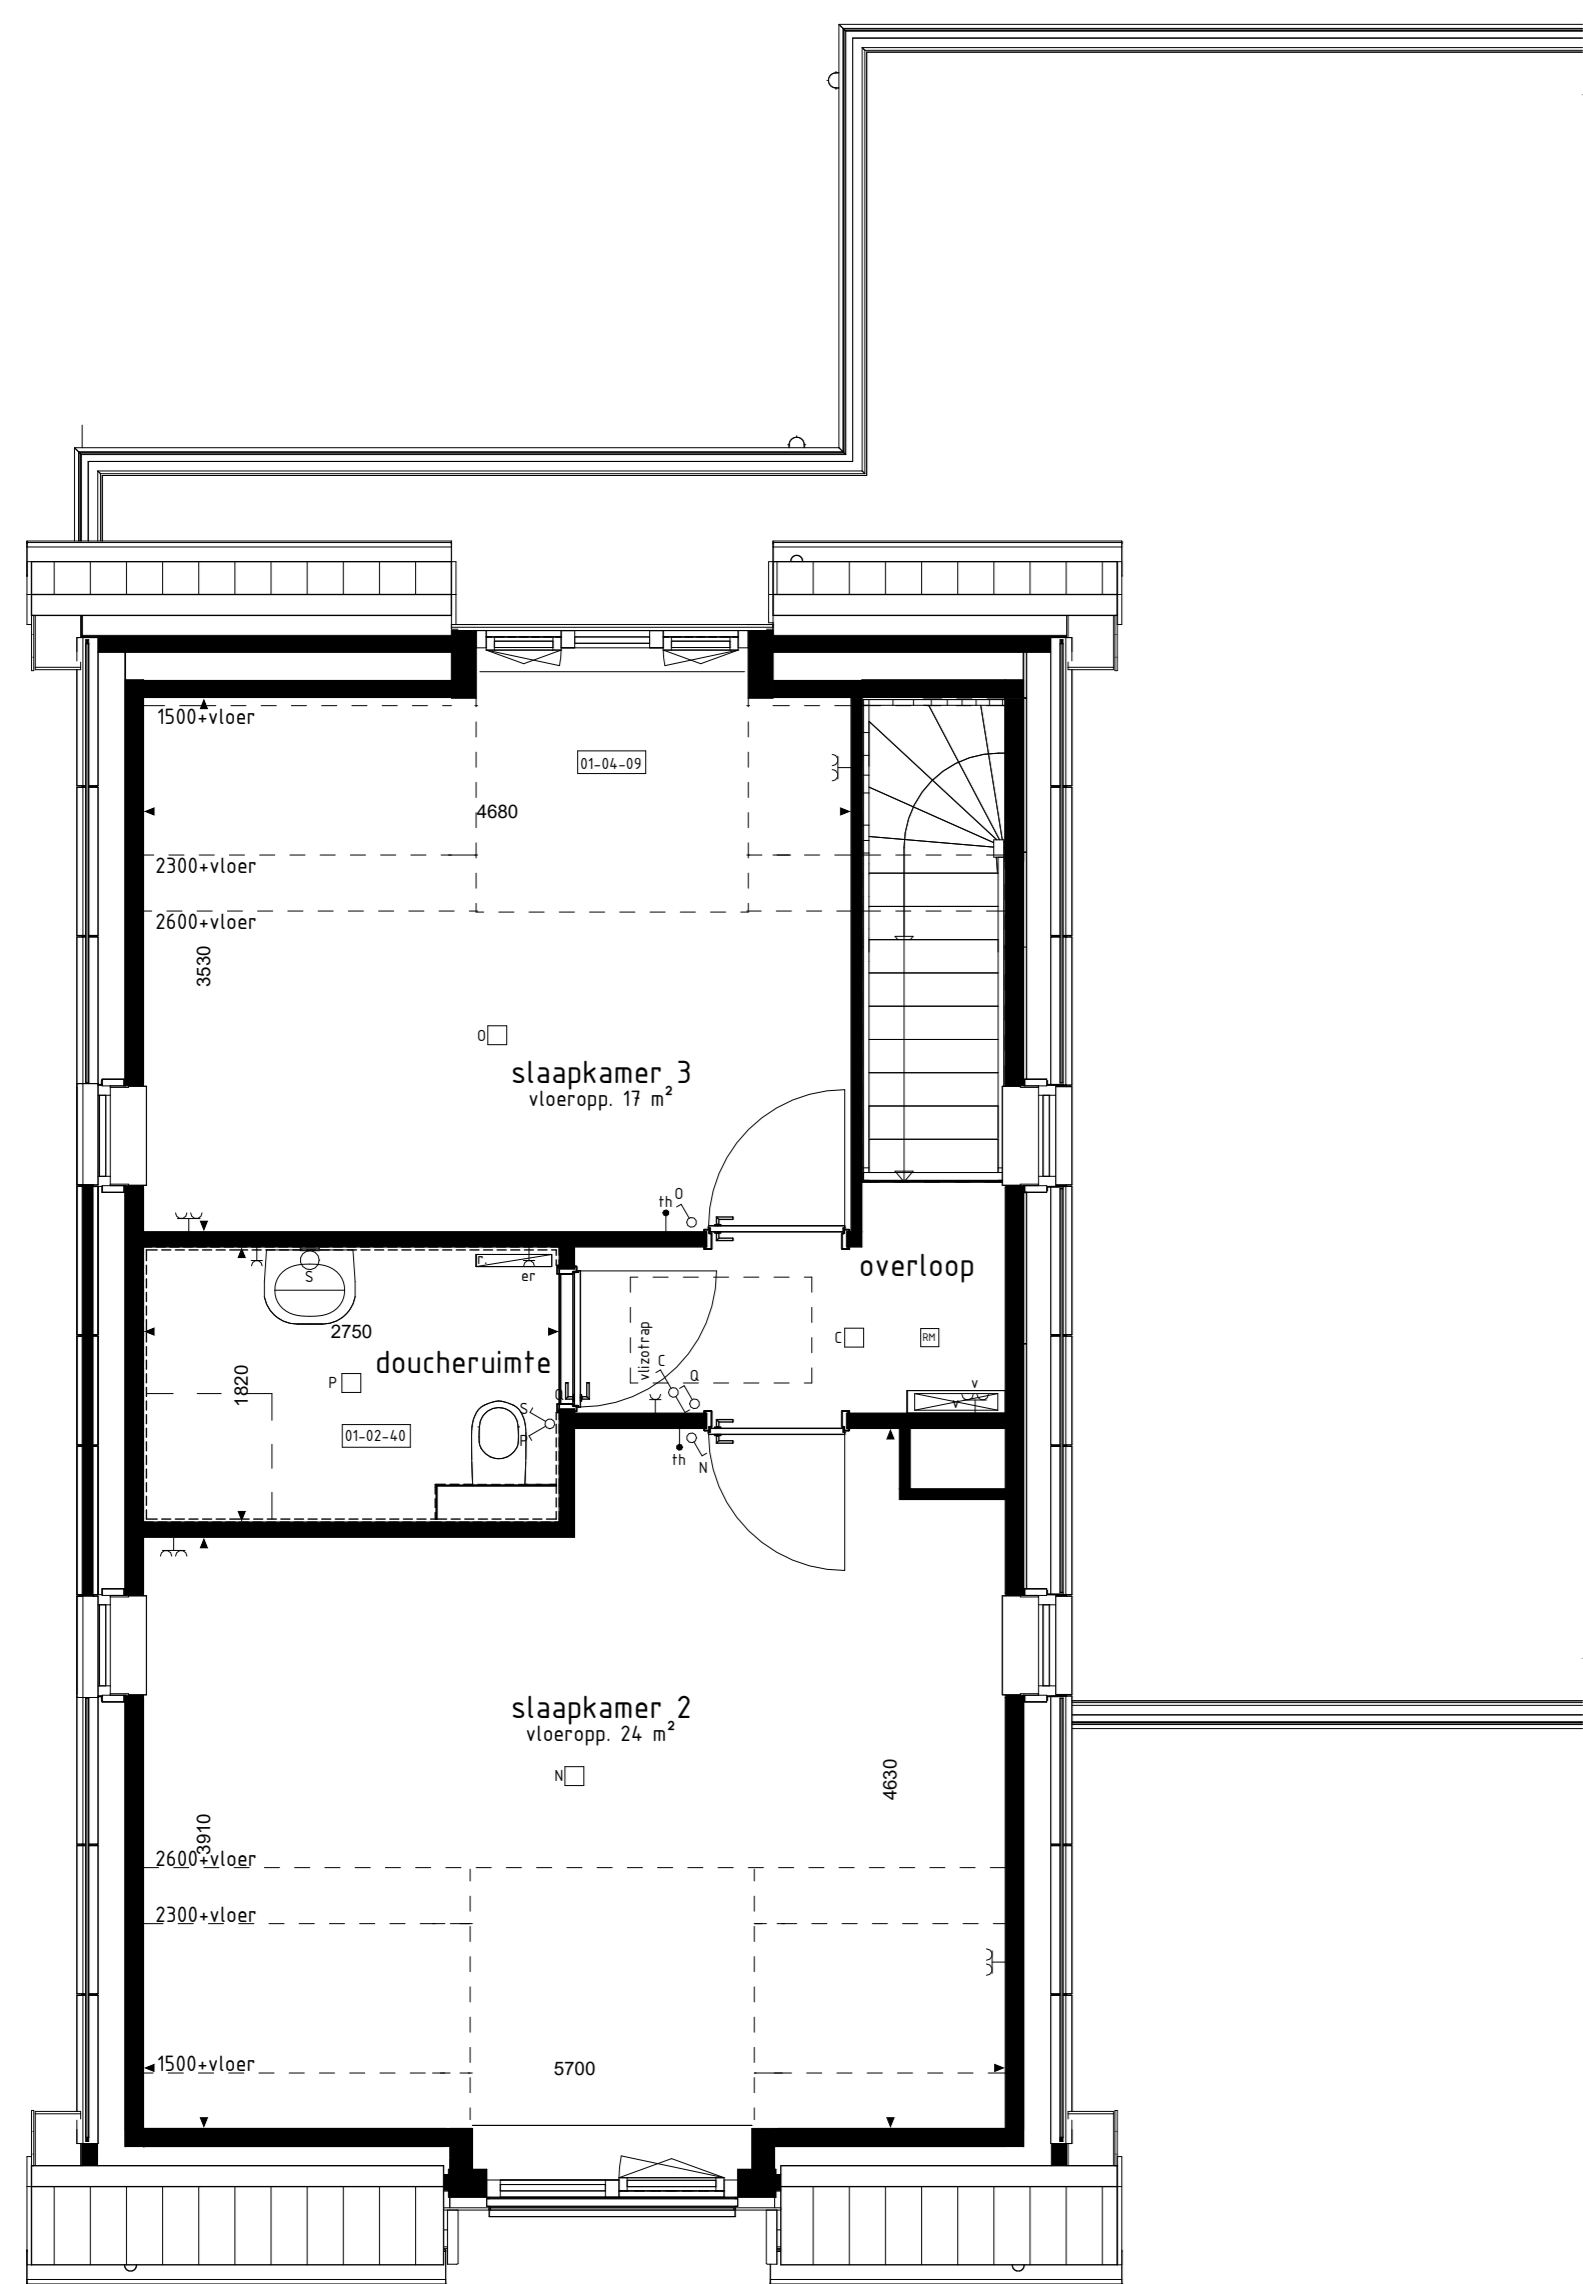

1e VERDIEPING

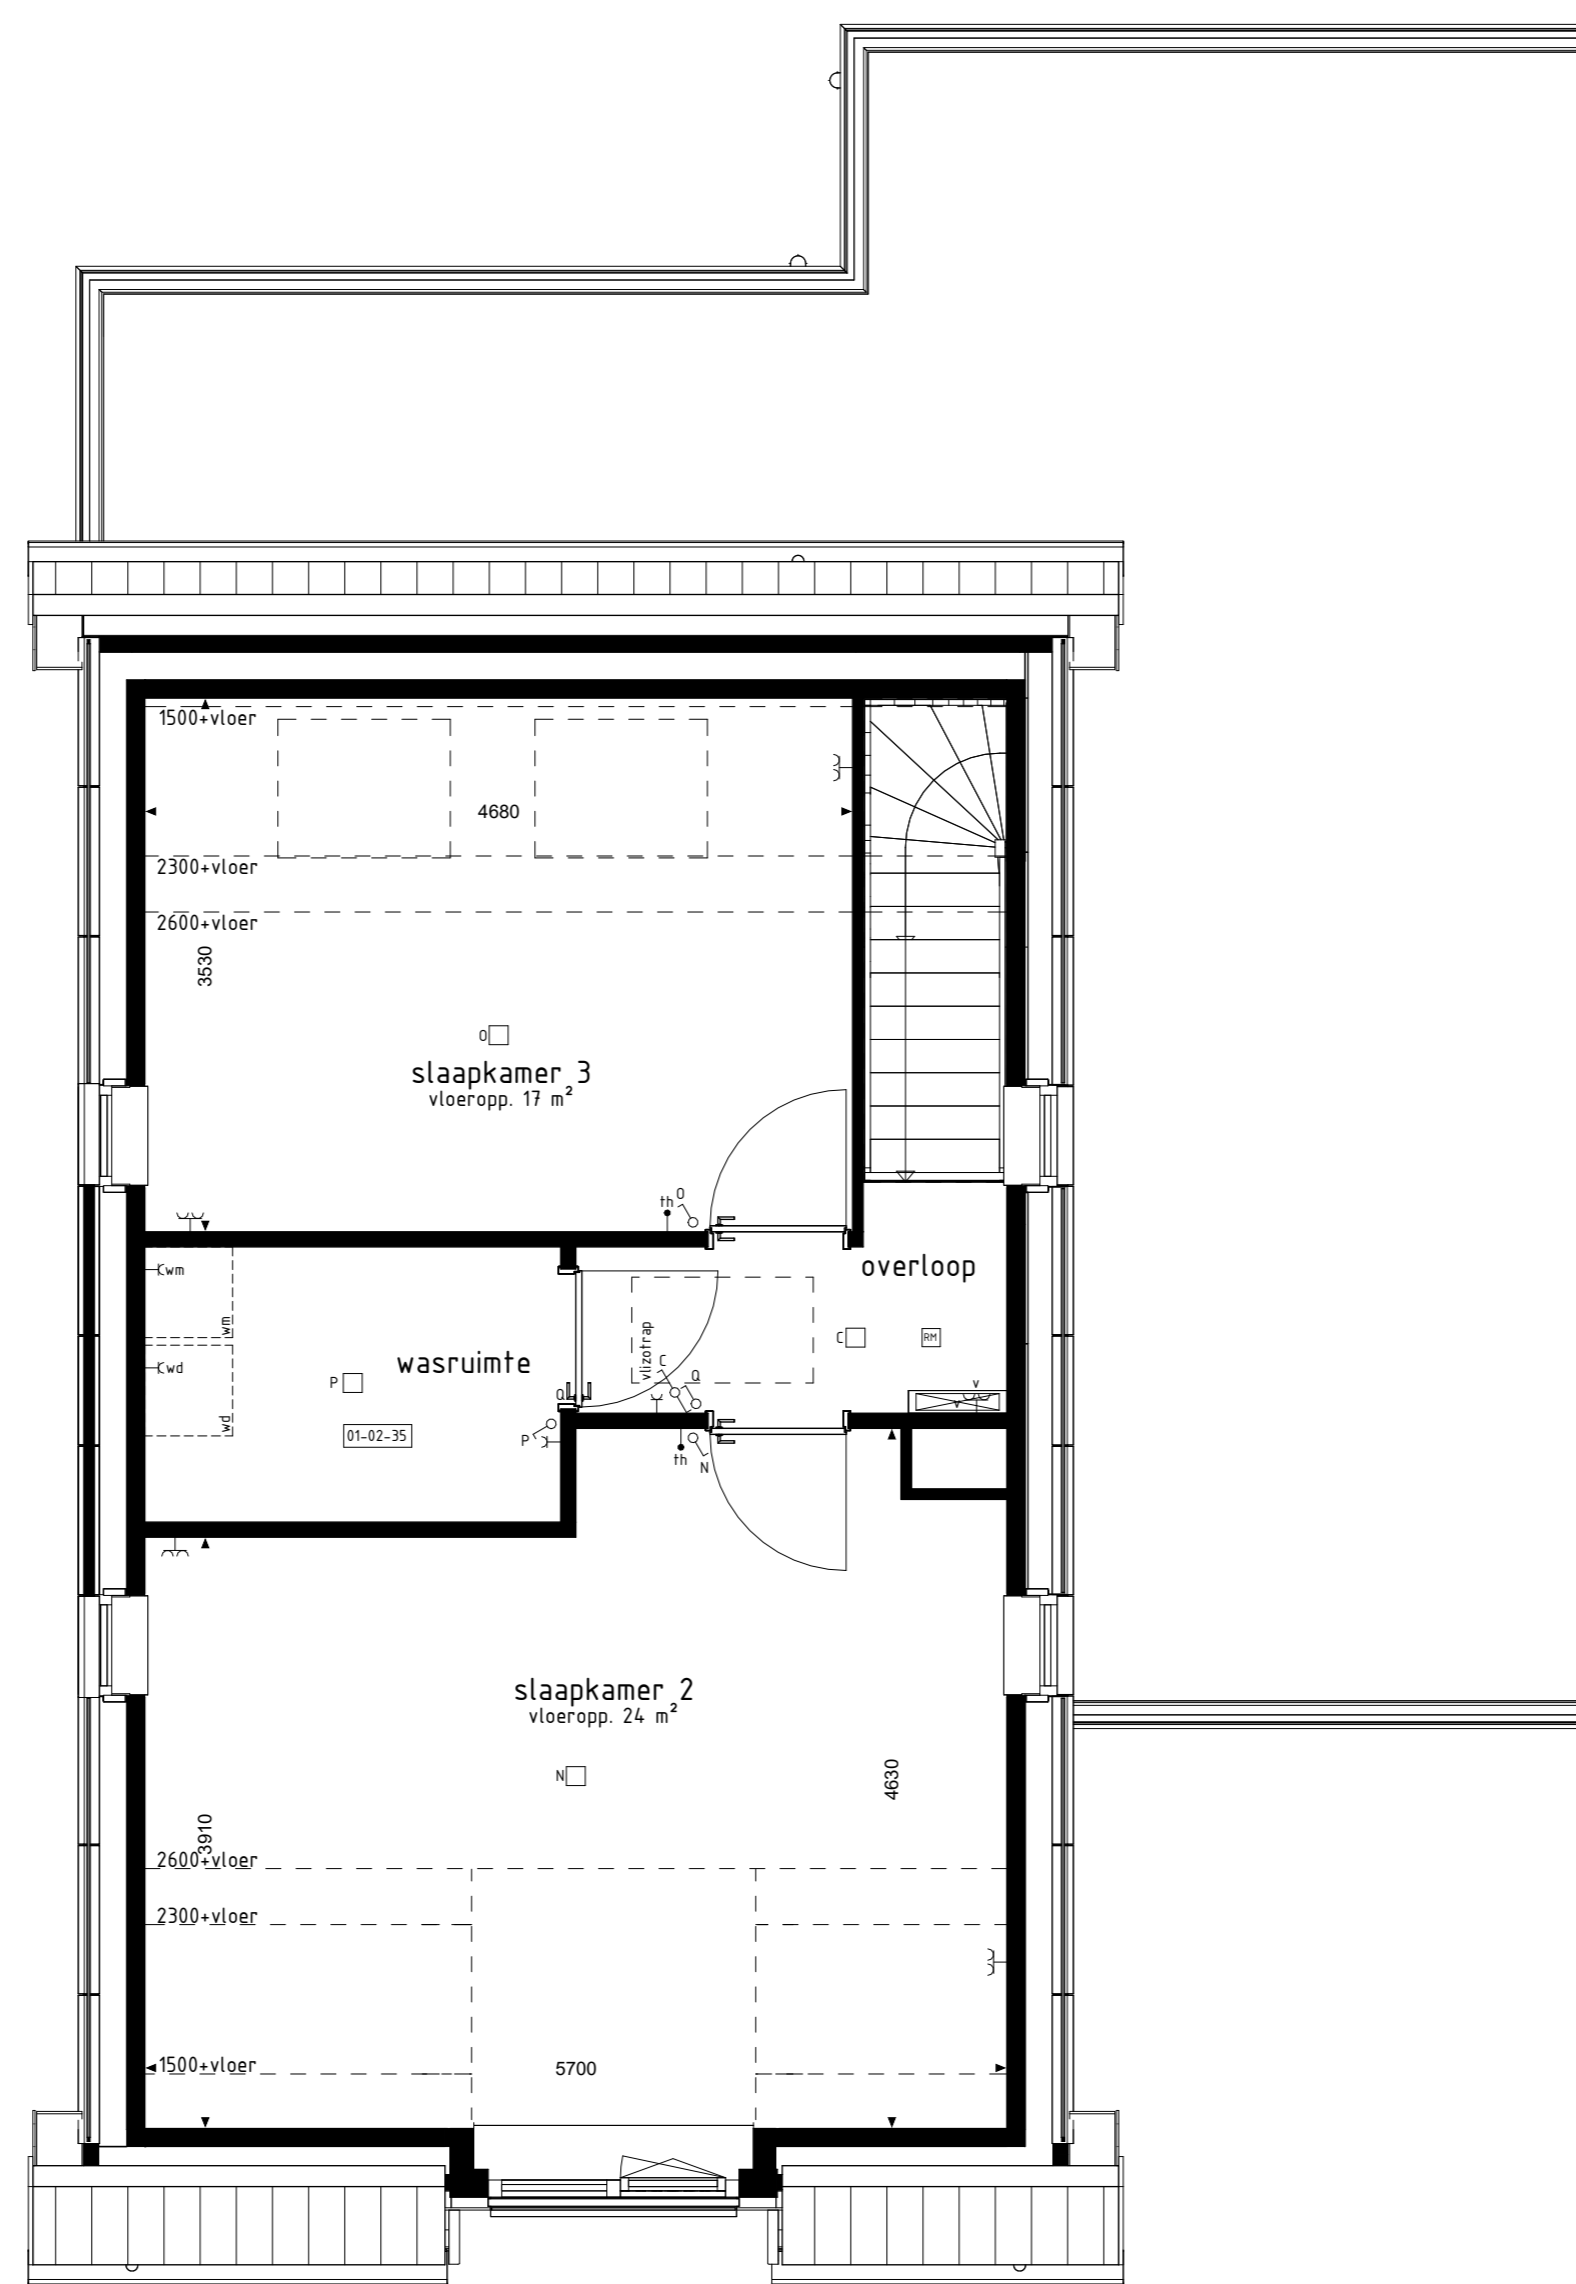

1e VERDIEPING

De op deze tekening getoonde woning, inclusief opties, kan een gepasseerde versie van uw woning betreffen.
Alle opties worden getoond adhv. de gevels en plattegronden van buur. Dit. De opties zijn echter ook van toepassing voor de overige bouwnummers met eventuele afwijkende gevel en/of plattegronden.

- RENOVOI OPTIES**
- 01-01-01 Uitbreiding 120cm aan achterzijde woning (i.u.v. bouwnummer 13)
 - 01-01-02 Uitbreiding 140cm aan achterzijde woning (i.u.v. bouwnummer 13)
 - 01-02-00 Keuken in woonkamer (laten mogelijk i.c.m. optie 01-01-02)
 - 01-02-03 Doorkeuzen tussen slaapkamer 1 en woonkamer/keuken (laten mogelijk i.c.m. optie 01-01-02)
 - 01-02-05 Slaapkamer 1 uitvoeren als speel-/werkruimte inclusief doorbraak naar woonkamer/keuken (laten mogelijk i.c.m. optie 01-01-02)
 - 01-02-35 Wasruimte op 1e verdieping
 - 01-02-40 Ontbrekende ruimte uitvoeren als douche ruimte (inclusief tegelwerk en sanitair)
 - 01-02-41 Badkamer op beg. grond uitvoeren als ribbenende ruimte (laten mogelijk i.c.m. optie 01-02-03)
 - 01-02-42 Badkamer op beg. grond uitvoeren als woonruimte (laten mogelijk i.c.m. optie 01-02-40)
 - 01-02-44 Extra lossebadruimte tussen slaapkamer en badkamer
 - 01-02-47 Vervallen lossebadruimte tussen entree en badkamer (laten mogelijk i.c.m. optie 01-02-40)
 - 01-03-01 Schuifdeur in achtergevel i.v.m. basis kozijn
 - 01-03-04 Onderste deel kozijn dichtzetten
 - 01-03-05 Zijkantkozijn uitbreiden
 - 01-04-09 Dakopbouw in achtergevel in plaats van 2 dakramen (breedte ca. 1800mm)

- BOUWKUNDIG RENVOOI**
- sk schuifdeur enkel
 - sd schuifdeur dubbel
 - skd schuifdeur dubbel
 - ovv regeling mech. ventilatie
 - plf platfondlichtpunt
 - plf platfondlichtpunt opbouw
 - wandlplf wandlichtpunt
 - rookmelder
 - rookmelder opbouw
 - g gaard wandcontactdoos enkel
 - ly gaard wandcontactdoos dubbel opbouw
 - gy gaard wandcontactdoos dubbel volledig inbouw
 - schel
 - deurbel
 - gsm aansluitpunt data/telefoon/televisie (Gsm)
 - sm aansluitpunt hoornhoorn/loes
 - ksk aansluitpunt koeltoestel
 - b aansluitpunt boiler (Gsm)
 - th aansluitpunt thermostat
 - thsm aansluitpunt thermostat cv
 - ar aansluitpunt afvalrisico radator
 - os aansluitpunt onoverner f.b.v. zonepanelen
 - wpb aansluitpunt warmtepomp + boiler
 - wn aansluitpunt wasmachine
 - wd aansluitpunt wasdroger
 - mw aansluitpunt gebalanceerde ventilatie-unit
 - hwp aansluitpunt hoornhoorn - lichtpunt
 - vj aansluitpunt vloerverwarming
 - radator
 - vlv vloerverwarming cv installatie
 - ws opstelpaars wasmachine
 - wd opstelpaars wasdroger
 - kk opstelpaars koelkast
 - mv opstelpaars gebalanceerde ventilatie-unit
 - wpb opstelpaars warmtepomp + boiler/vat
 - wp opstelpaars warmtepomp
 - b opstelpaars boiler/vat
 - pb positie optoneel extra boiler/vat
 - o opstelpaars onoverner f.b.v. zonepanelen
 - znp zonepanelen (positie indicatief)
 - sk buitenkraan met schroefput
 - sk buitenkraan
 - sk schroefput
 - o hanteerwaterfreser
- De voor uw woning van toepassing zijnde symbolen zijn opgenomen in de plattegronden.

Opties: gevelaanzichten en plattegronden

Woningtype G1, G2 en H1

MIERLO'S MOOISTE FASE 1

Project : MIERLO 24 KOOPWONINGEN

Bouwnummers : 11 t/m 14

Schaal : zie tekening

Datum : 21-03-2025

Tekeningnummer : VK1-13