




BEGANE GROND  
1:50

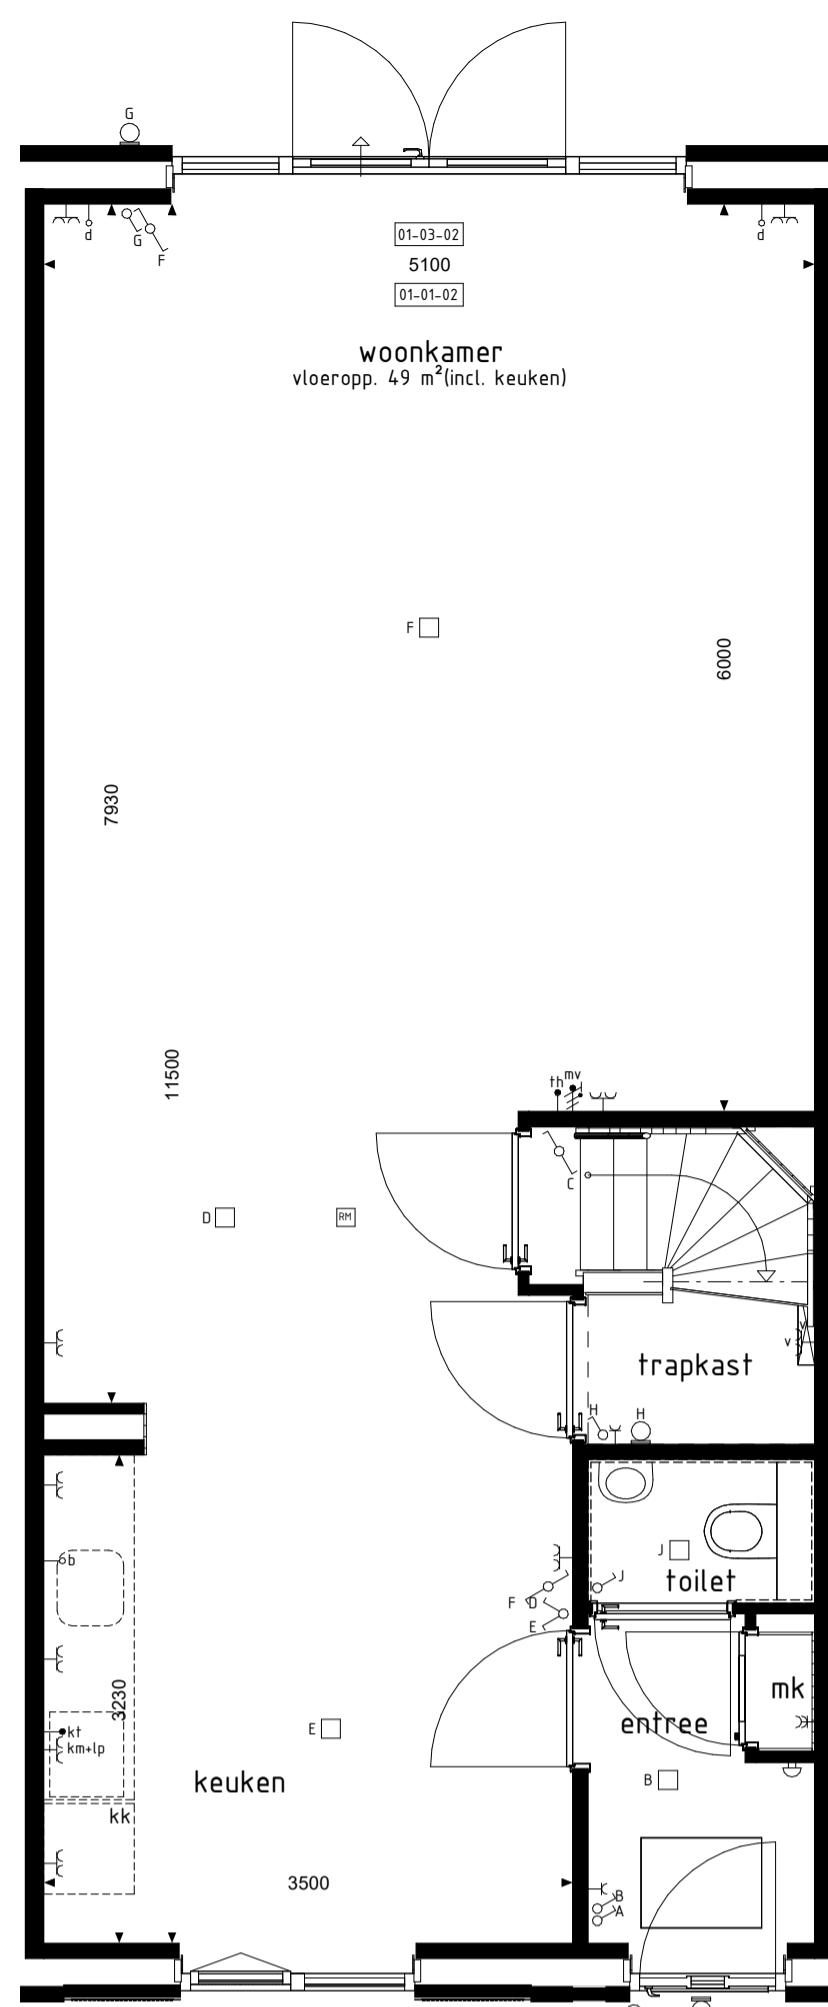


BEGANE GROND  
1:50

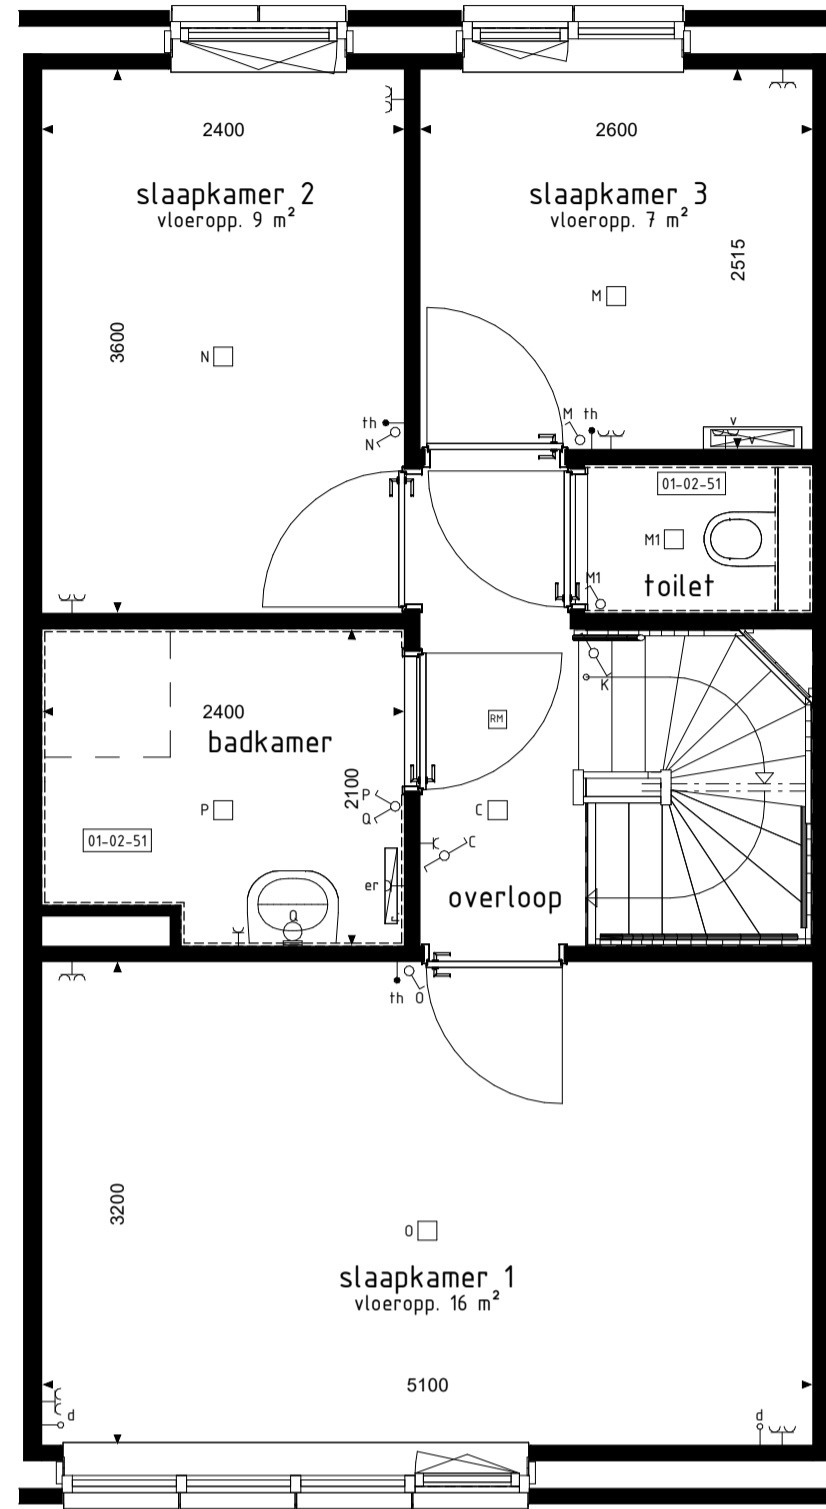


1e VERDIEPING  
1:50

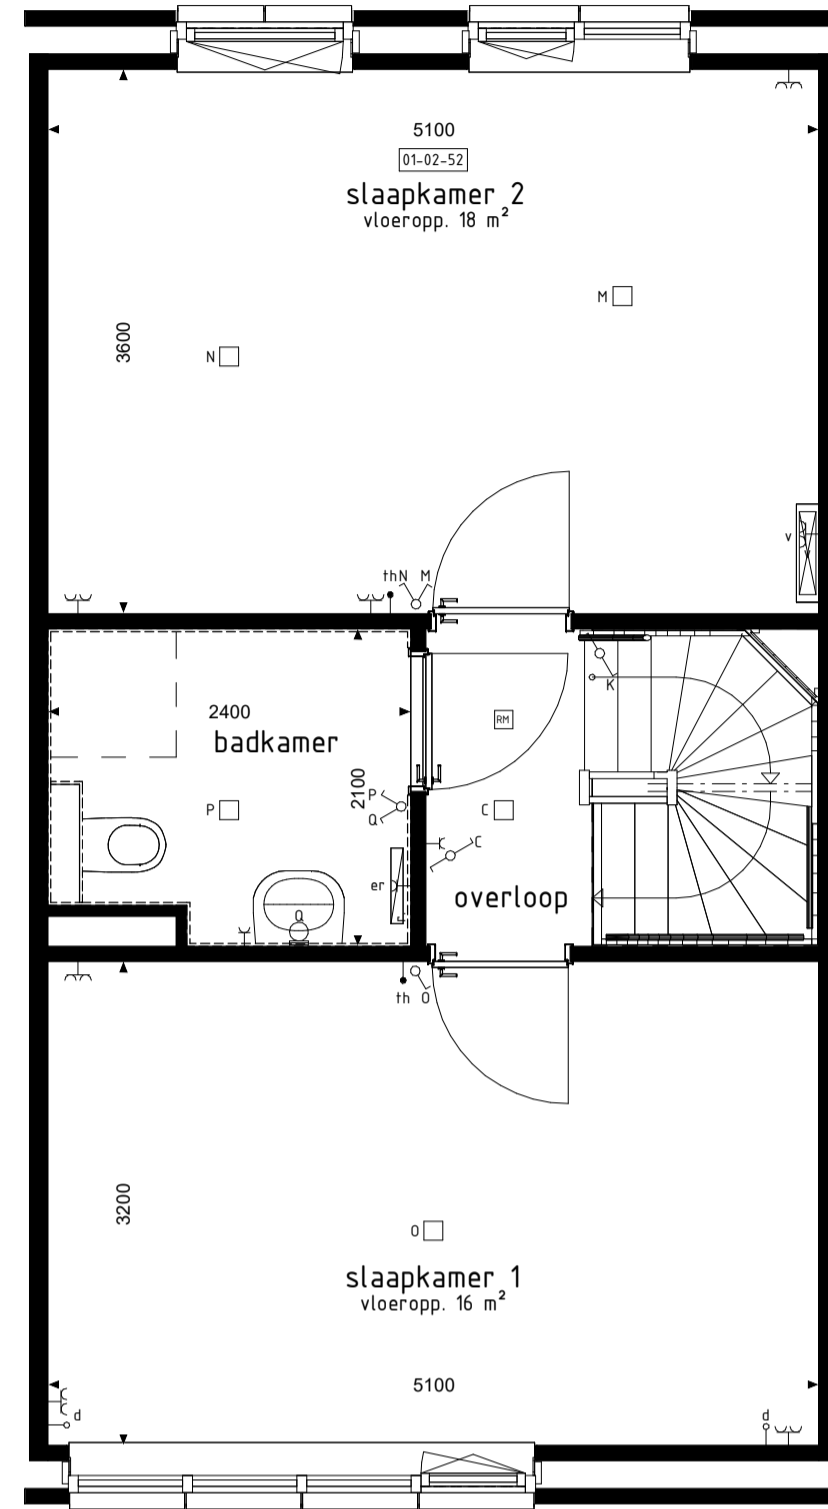


1e VERDIEPING  
1:50

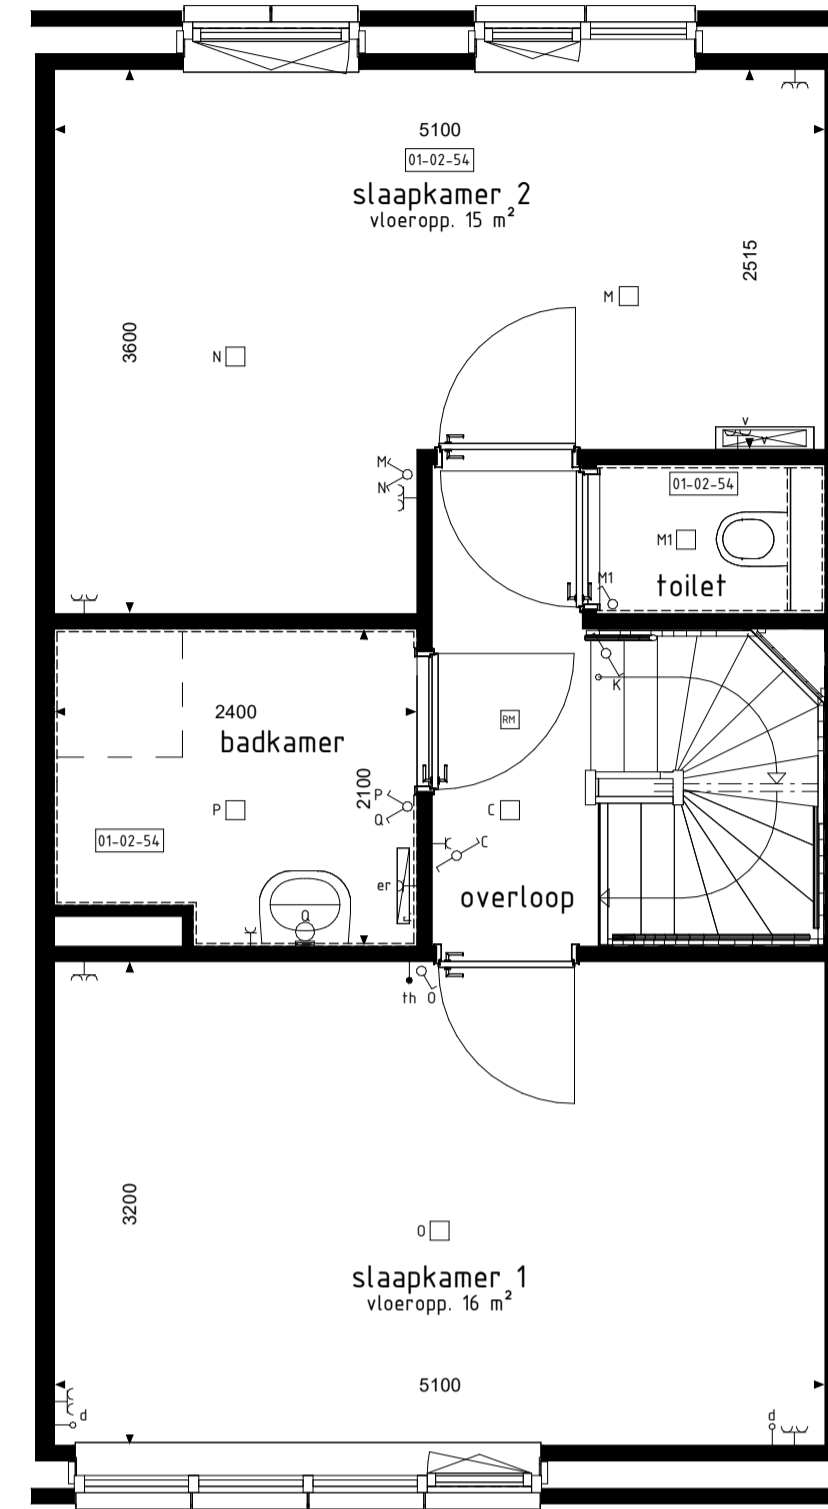


1e VERDIEPING  
1:50

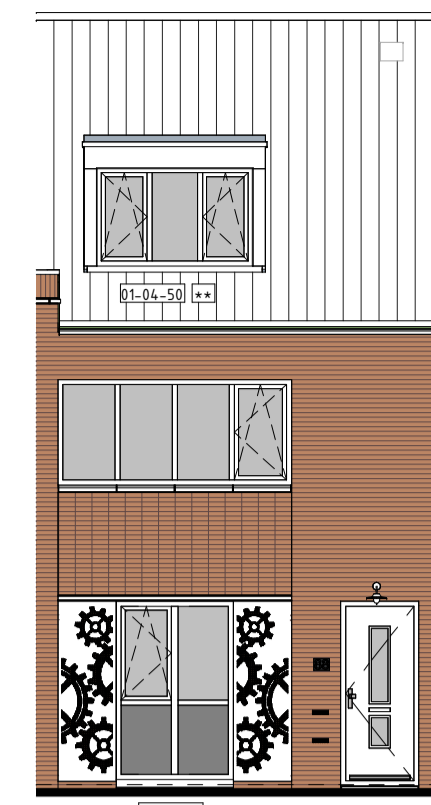


VOORGEVEL  
1:50

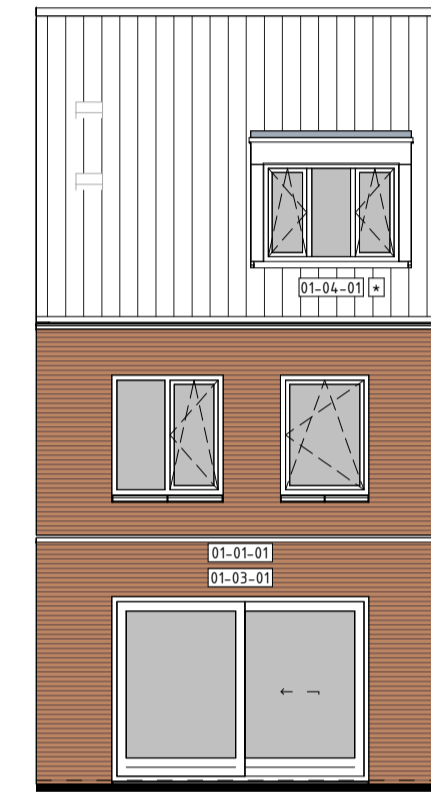


ACHTERGEVEL  
1:100

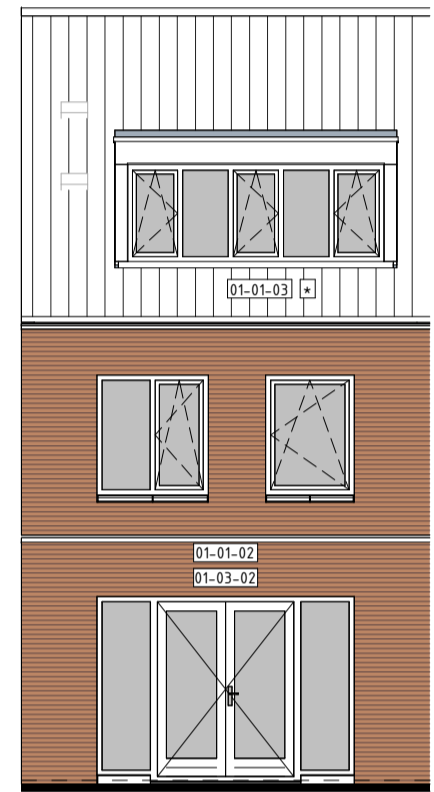


ACHTERGEVEL  
1:100

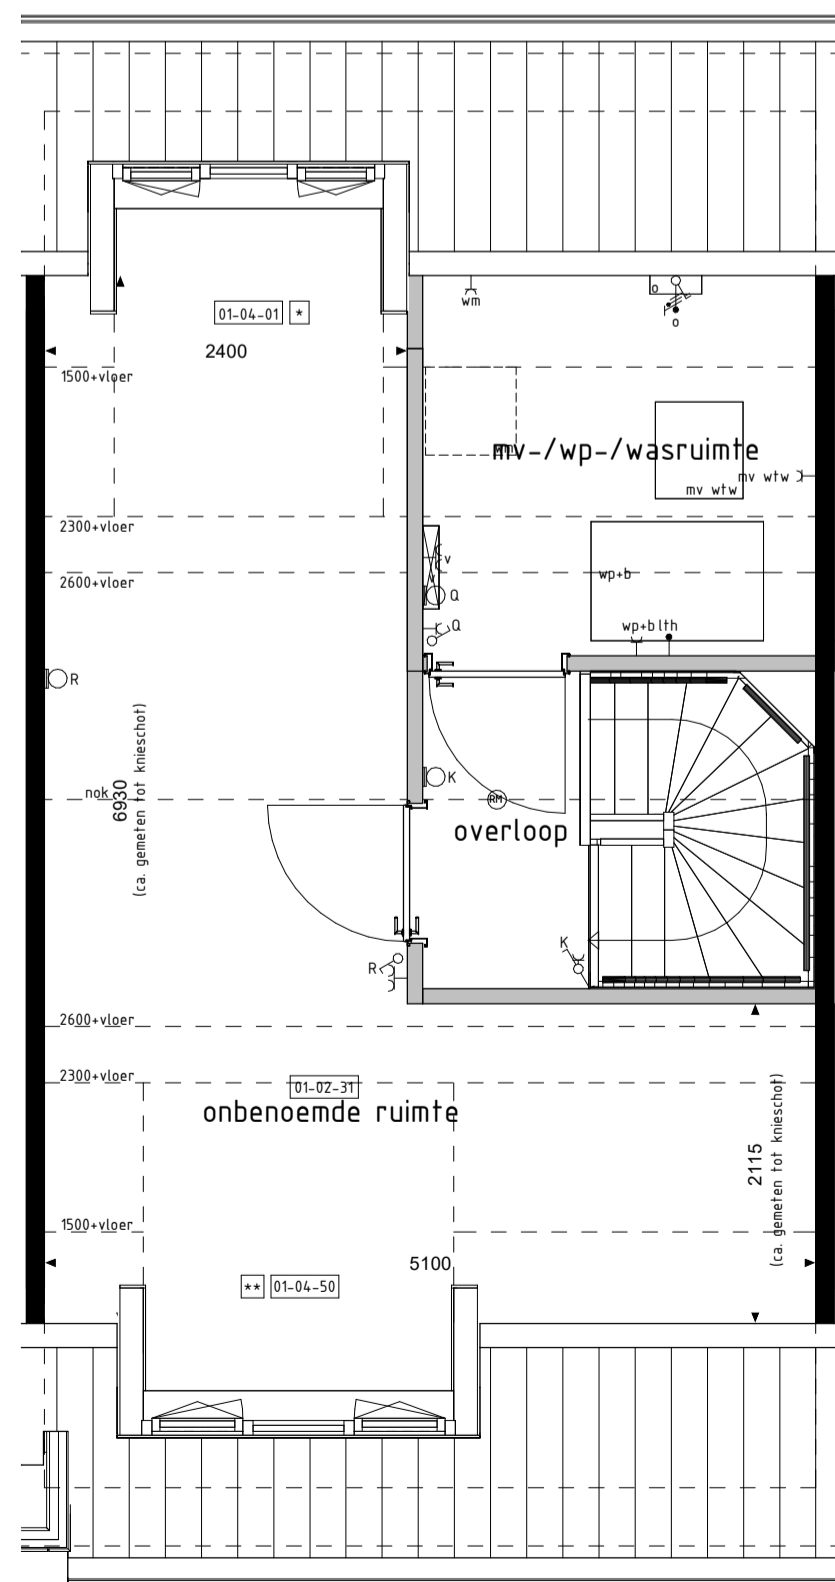

2e VERDIEPING  
1:50

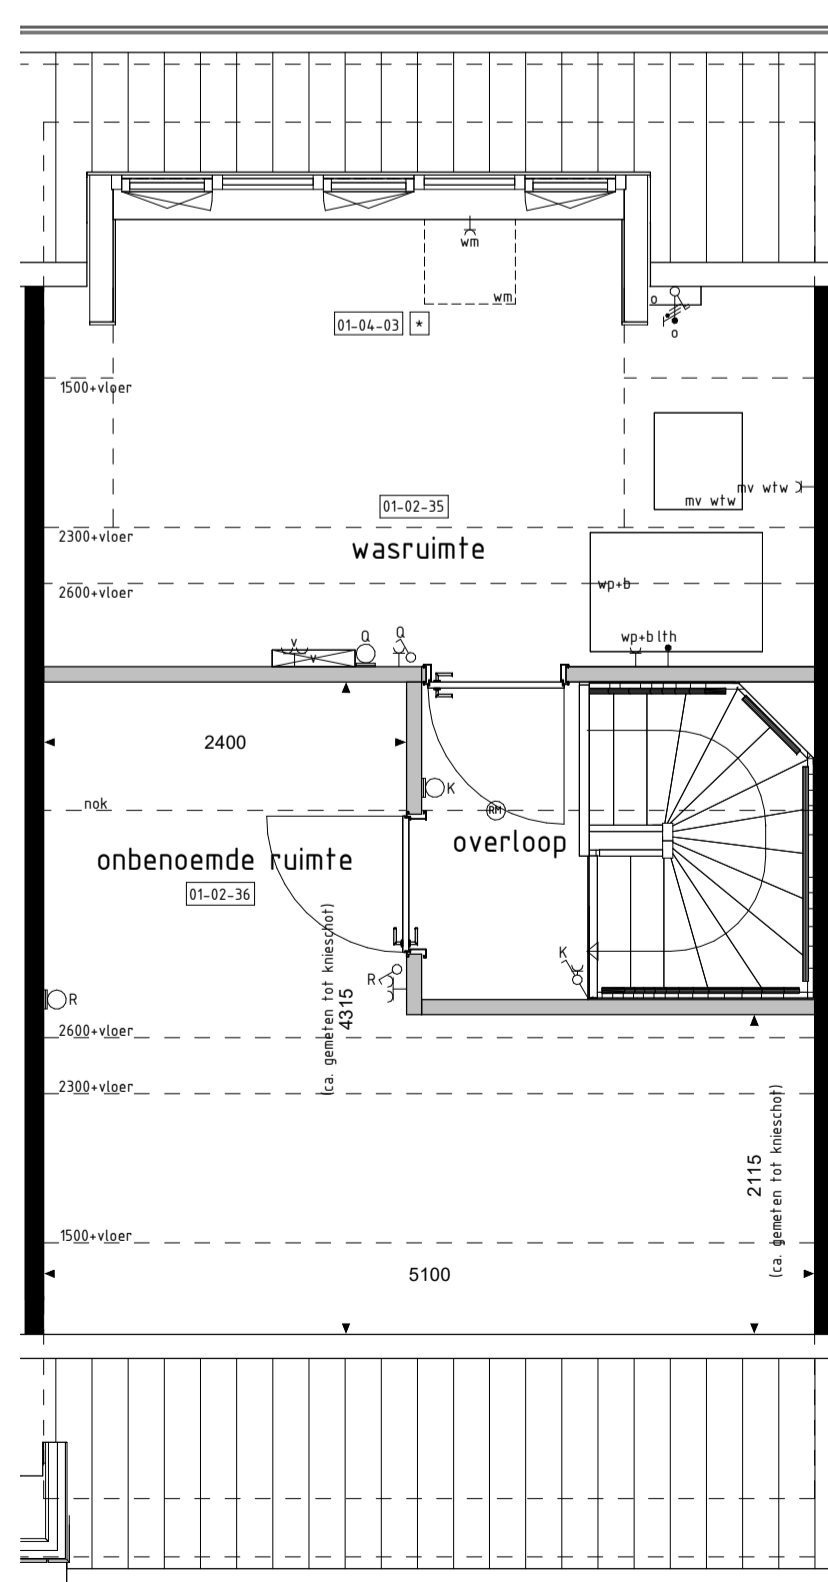

2e VERDIEPING  
1:50

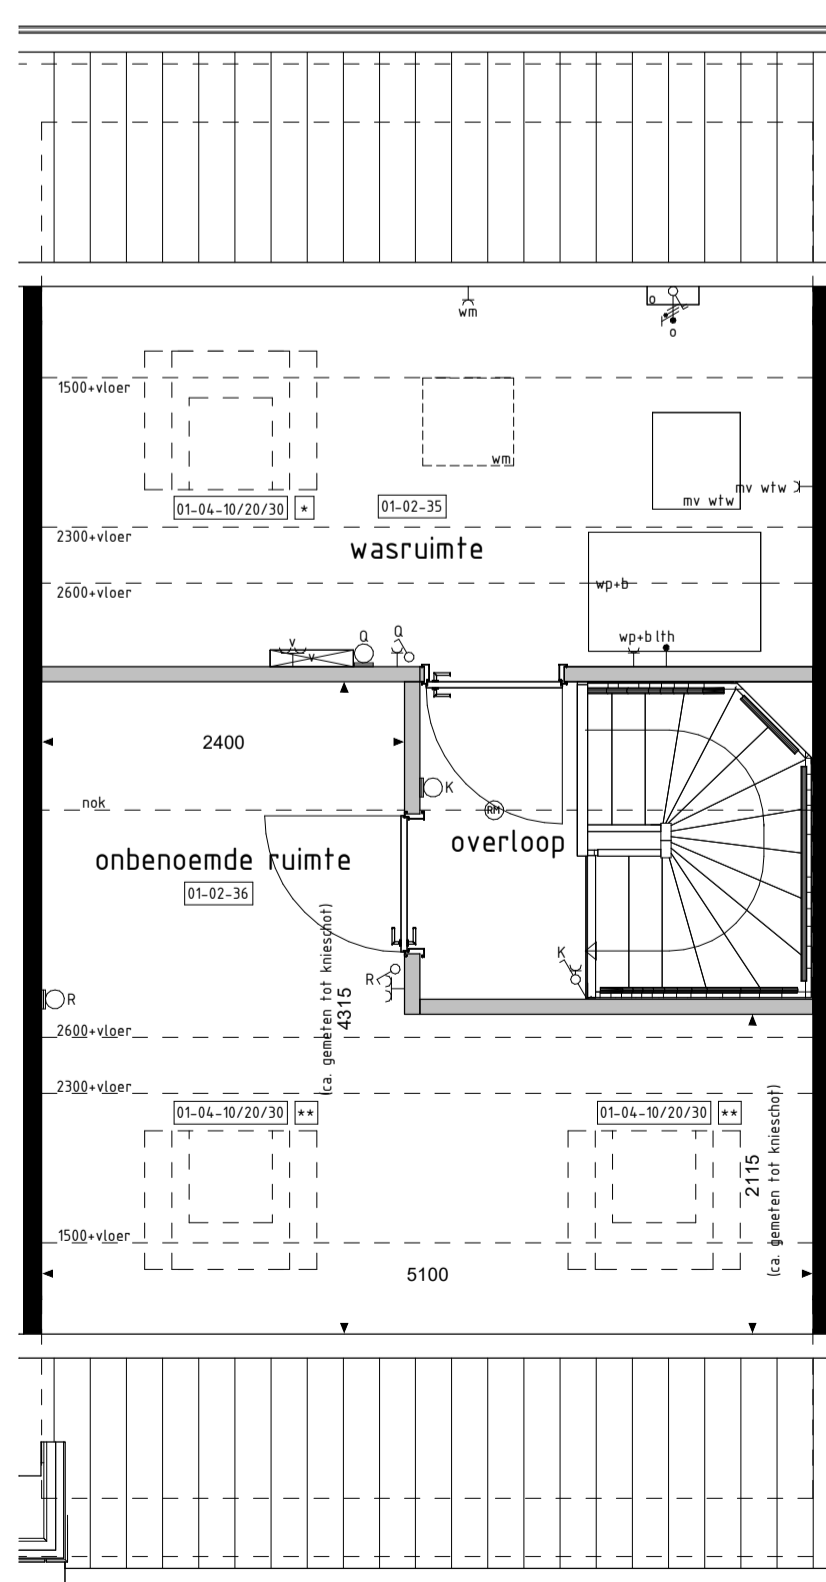

2e VERDIEPING  
1:50

De op deze tekening getoonde woning, inclusief opties, kan een gespiegelde versie van uw woning betreffen.  
Alle opties worden getoond a.d.v. de gevels en plattegronden van bwnr. 102. De opties zijn echter ook van toepassing voor de overige bouwnummers met eventuele afwijkende gevel en/of plattegronden.

- RENVOOI OPTIES**
- 01-01-01 Uitbreiding 1200mm aan achterzijde woning.
  - 01-01-02 Uitbreiding 2400mm aan achterzijde woning.
  - 01-02-31 Onbenoemde ruimte op 2e verdieping.
  - 01-02-35 Wasruimte op 2e verdieping.
  - 01-02-36 Onbenoemde ruimte op 2e verdieping (alleen mogelijk i.c.m. optie 01-02-35).
  - 01-02-51 Separaat toilet (inclusief tegelwerk, exclusief aanpassing sanitair).
  - 01-02-52 Samenvoegen slaapkamer 2+3.
  - 01-02-54 Separaat toilet i.c.m. samenvoegen slaapkamers 2+3 (inclusief tegelwerk, exclusief aanpassing sanitair).
  - 01-03-01 Schuifpui in achtergevel ipv basis kozijn.
  - 01-03-02 Pui met dubbele tuindeuren in achtergevel ipv basis kozijn.
  - 01-03-04 Onderste deel van kozijn dichtzetten middels paneelvulling.
  - 01-04-01 Dakkapel in achtergevel (breedte ca. 1800mm).
  - 01-04-03 Dakkapel in achtergevel (breedte ca. 3400mm, latten mogelijk i.c.m. optie 01-02-35).
  - 01-04-50 Dakkapel in voorgevel (breedte ca. 2400mm).
  - 01-04-10 Dakvenster (br.xh. ca. 1140x1180mm).
  - 01-04-20 Dakvenster (br.xh. ca. 780x1180mm).
  - 01-04-30 Dakvenster (br.xh. ca. 550x780mm).

\* Alleen mogelijk bij bouwnummers 101 t/m 106  
\*\* Alleen mogelijk bij bouwnummers 108 t/m 119

- 01-02-2 Beukmaat 500
- 01-02-3 Beukmaat 500
- 01-02-4 Beukmaat 500
- 01-02-5 Beukmaat 500
- 01-02-6 Beukmaat 500
- 01-02-7 Beukmaat 500
- 01-02-8 Beukmaat 500
- 01-02-9 Beukmaat 500
- 01-02-10 Beukmaat 500

- BOUWKUNDIG RENVOOI**
- schakelaar enkel
  - schakelaar dubbel
  - wisselschakelaar
  - regeling mech. ventilatie
  - plafondlichtpunt
  - plafondlichtpunt opbouw
  - wandlichtpunt
  - rookmelder
  - rookmelder opbouw
  - geaard wandcontactdoos enkel
  - geaard wandcontactdoos dubbel opbouw
  - geaard wandcontactdoos dubbel volledig inbouw
  - schel
  - deurbel
  - aansluitpunt data/telefoon/televisie (loos)
  - aansluitpunt kooktoestel (loos)
  - aansluitpunt kooktoestel
  - aansluitpunt boiler (loos)
  - aansluitpunt thermostaat
  - aansluitpunt thermostaat cv
  - aansluitpunt elektrische radiator
  - aansluitpunt omvormer t.b.v. zonnepanelen
  - aansluitpunt warmtepomp
  - aansluitpunt wasmachine
  - aansluitpunt wasdroger
  - aansluitpunt wasdroger
  - aansluitpunt gebalanceerde ventilatie-eenheid
  - aansluitpunt keukenmeubel + lichtpunt
  - aansluitpunt vloerverwarming
  - radiator
  - vloerverwarming cv installatie
  - opstelplaats wasmachine
  - opstelplaats wasdroger
  - opstelplaats koelkast
  - opstelplaats gebalanceerde ventilatie-eenheid
  - opstelplaats warmtepomp + boilervat
  - opstelplaats warmtepomp
  - opstelplaats boilervat
  - opstelplaats boiler
  - opstelplaats boiler
  - opstelplaats omvormer t.b.v. zonnepanelen
  - zonnepanelen (positie indicatief)
  - buitenkraan met schroefput
  - buitenkraan
  - schroefput
- De voor uw woning van toepassing zijnde symbolen zijn opgenomen in de plattegronden.

**Opties: gevelaanzichten en plattegronden**

Woningtype  
A1, A2, B1, B2, B3 en E1

**'T VENNEHOF FASE 1**

Project : VEENENDAAL 19 KOOPWONINGEN  
Bouwnummers : 101 t/m 106 en 109 t/m 119  
Schaal : zie tekening  
Datum : 20-11-2025  
Tekeningnummer : VK1-06

