




BEGANE GROND

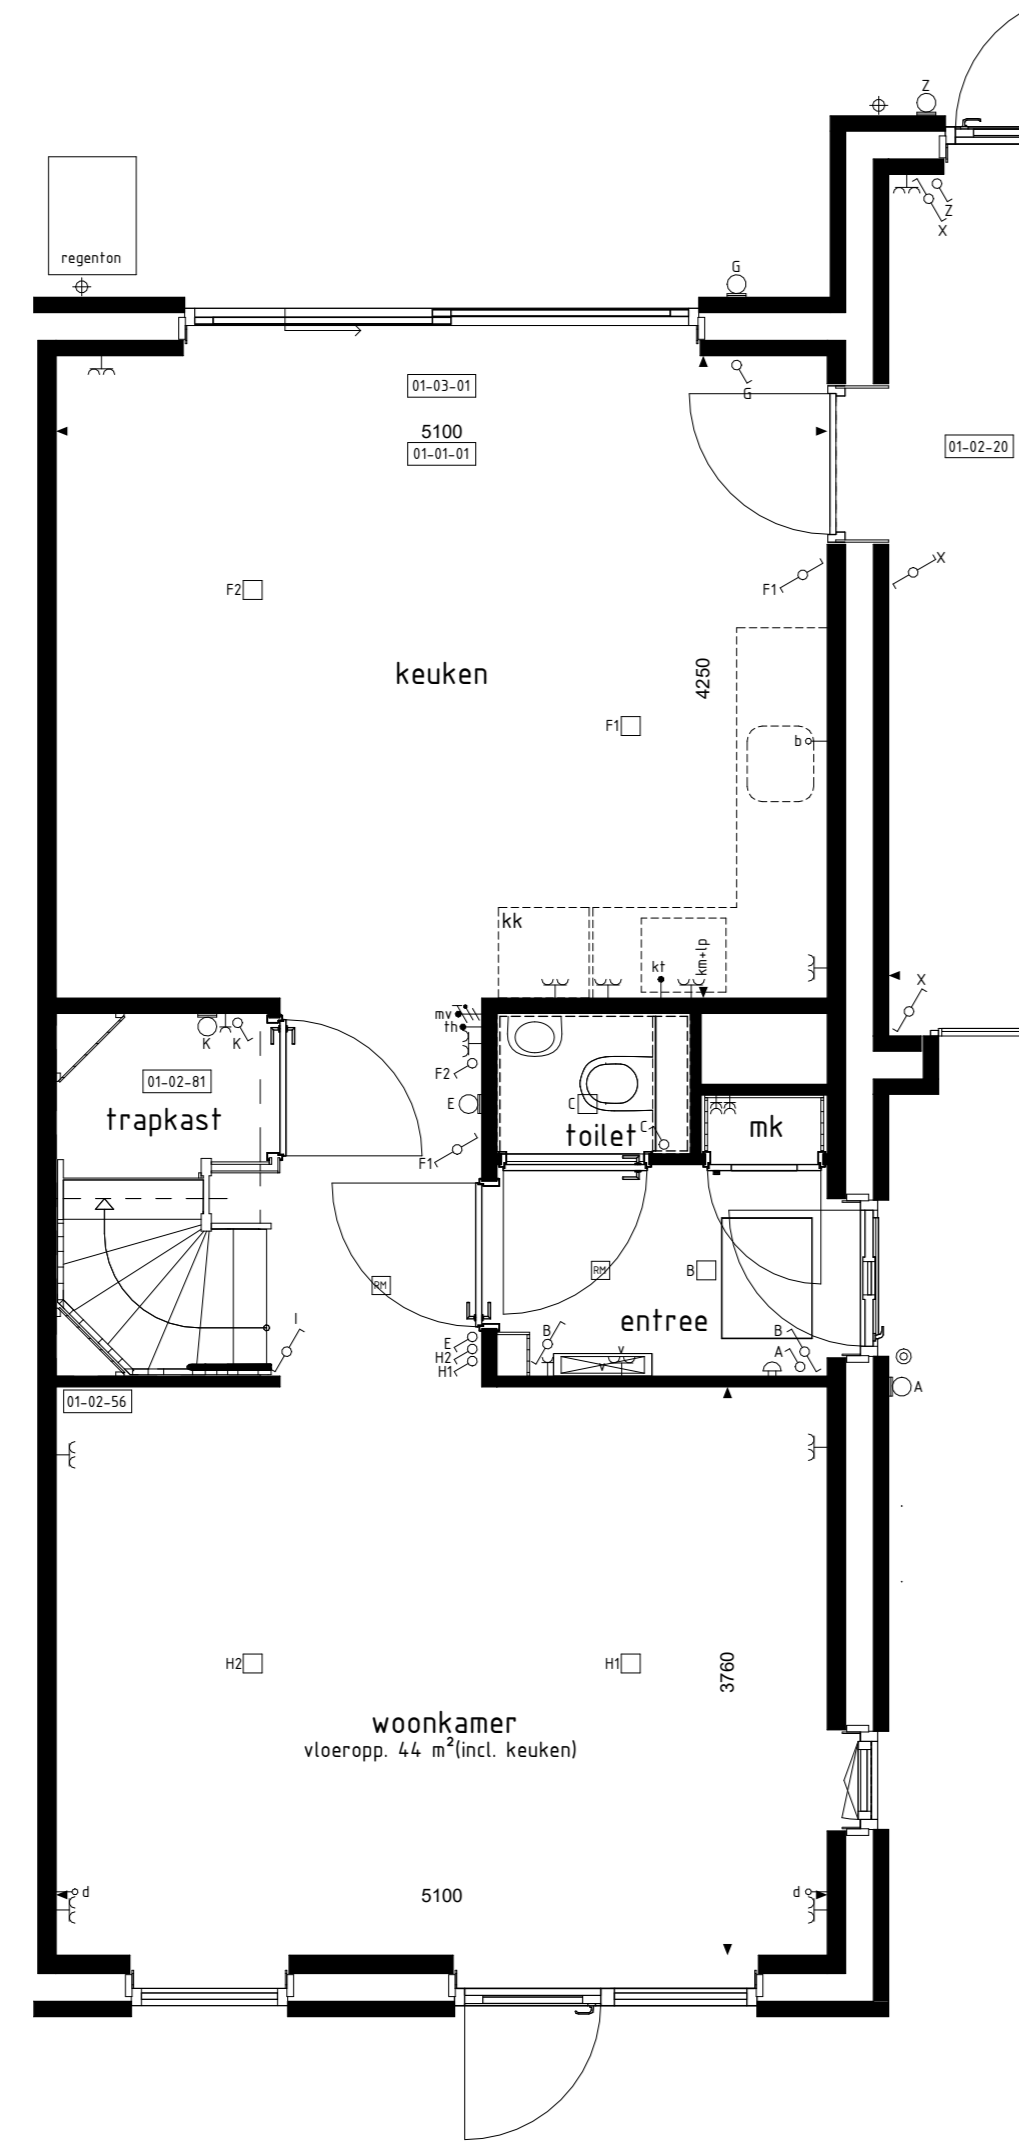

BEGANE GROND

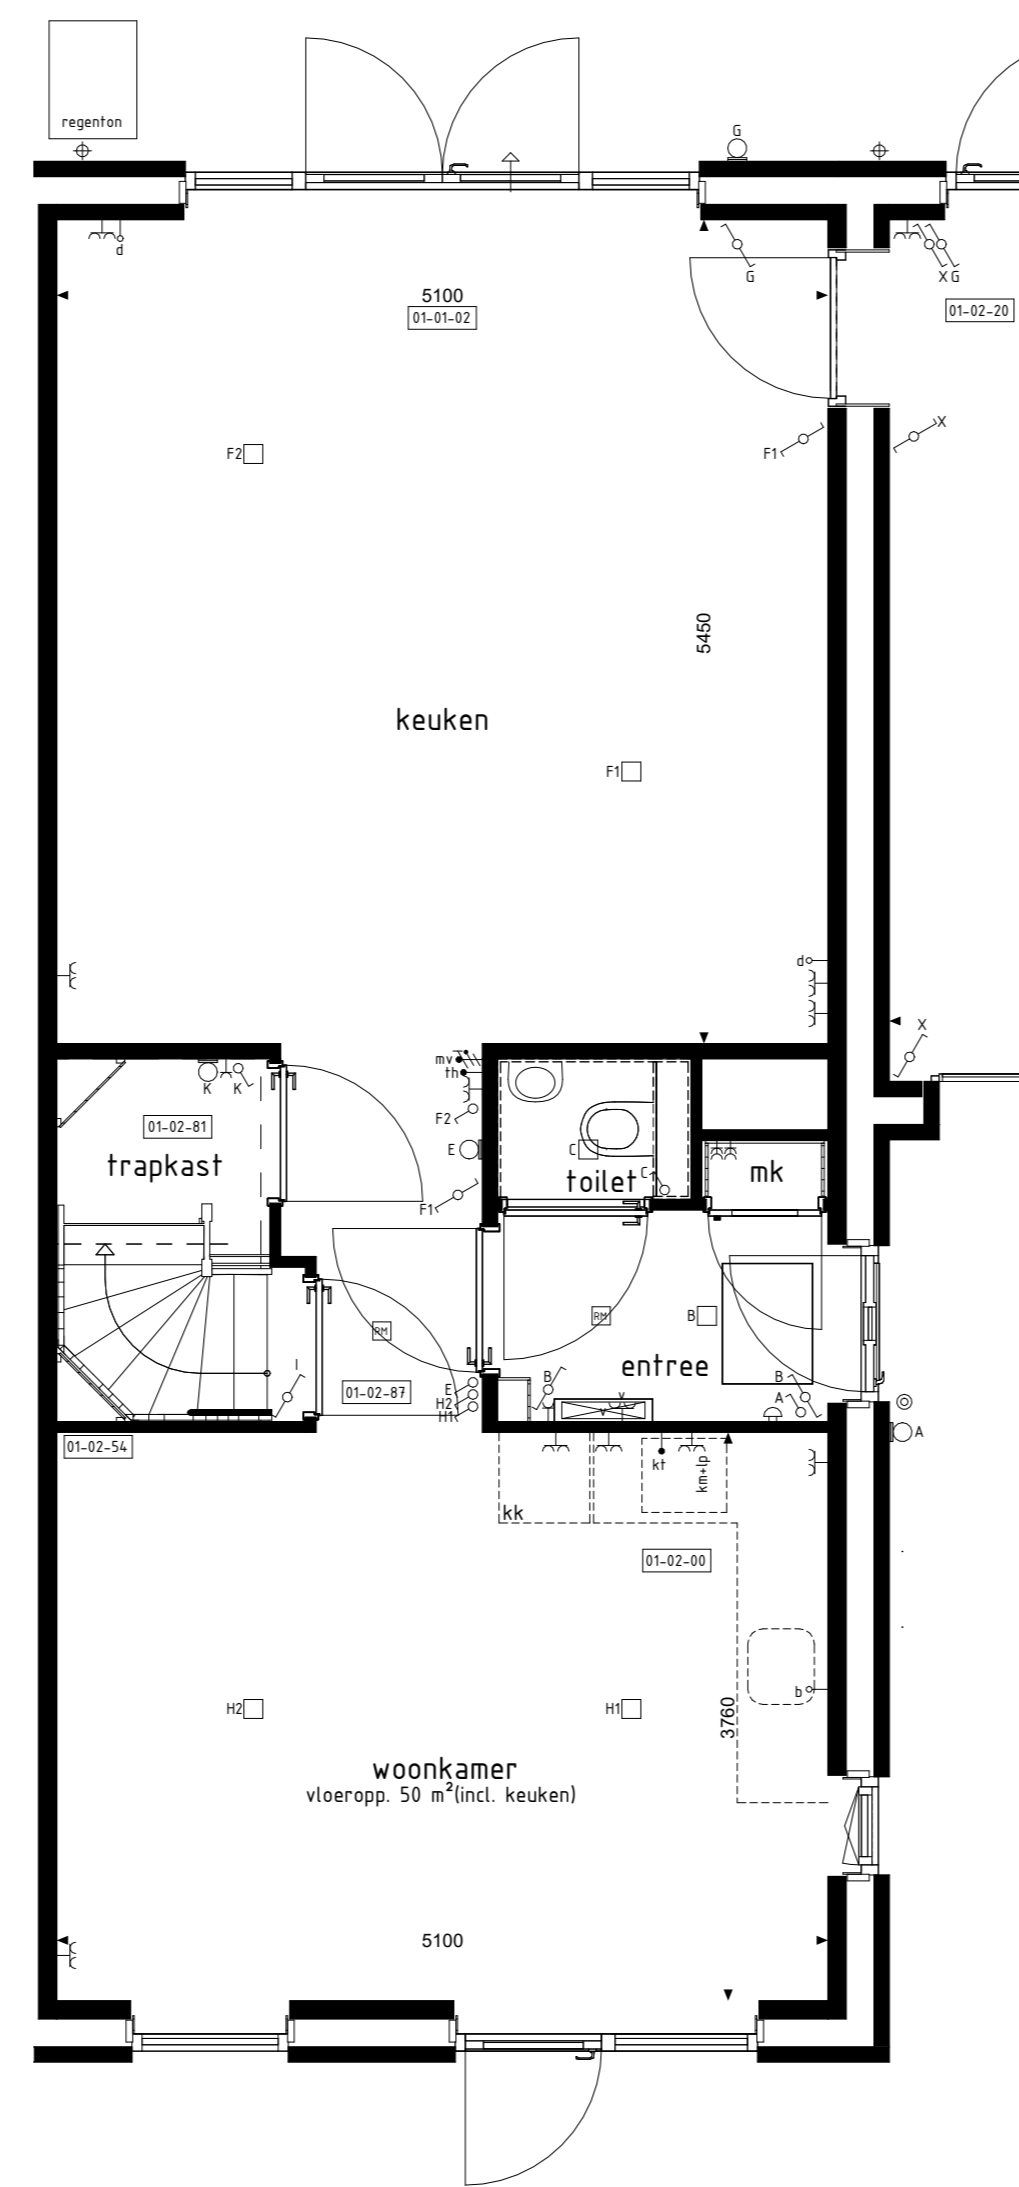

BEGANE GROND

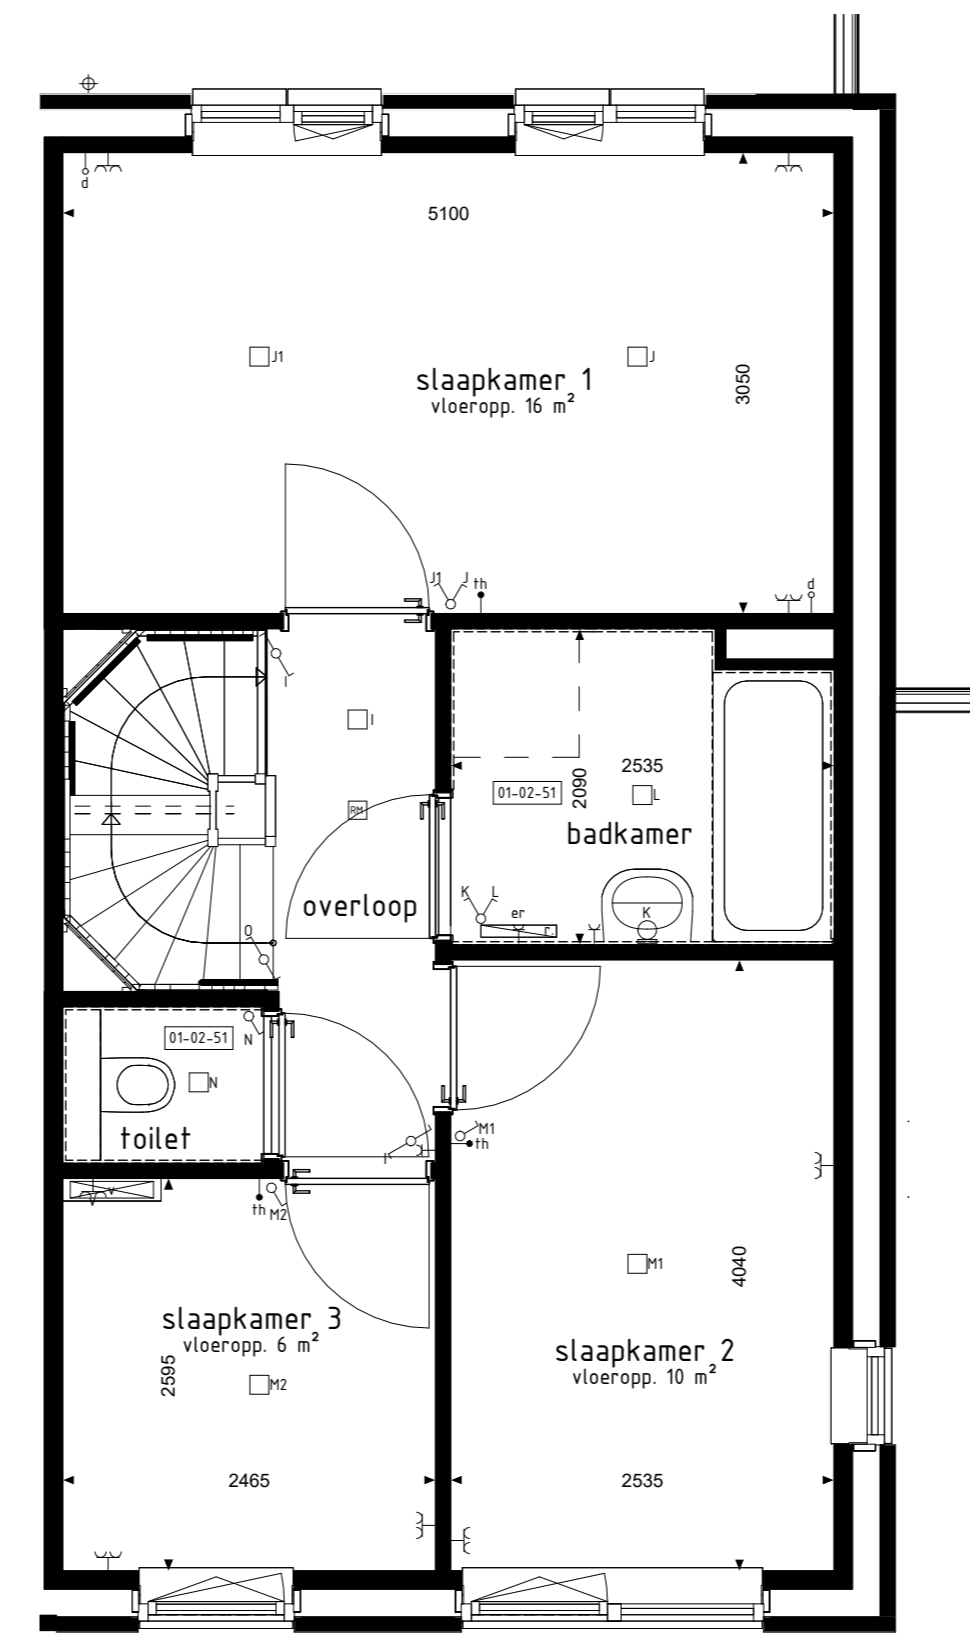


1e VERDIEPING




ACHTERGEVEL




ACHTERGEVEL

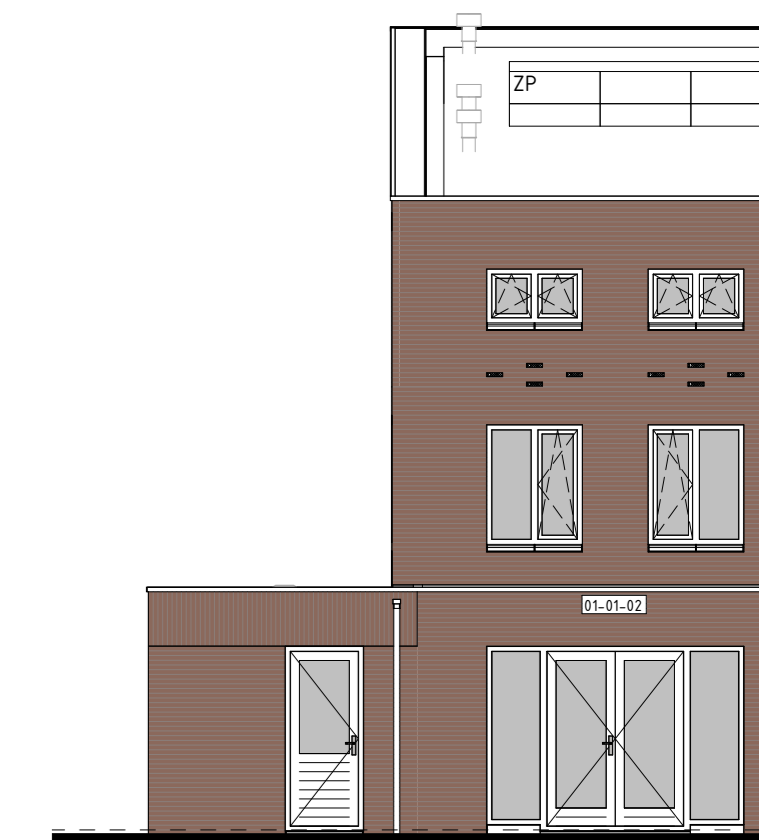


ACHTERGEVEL

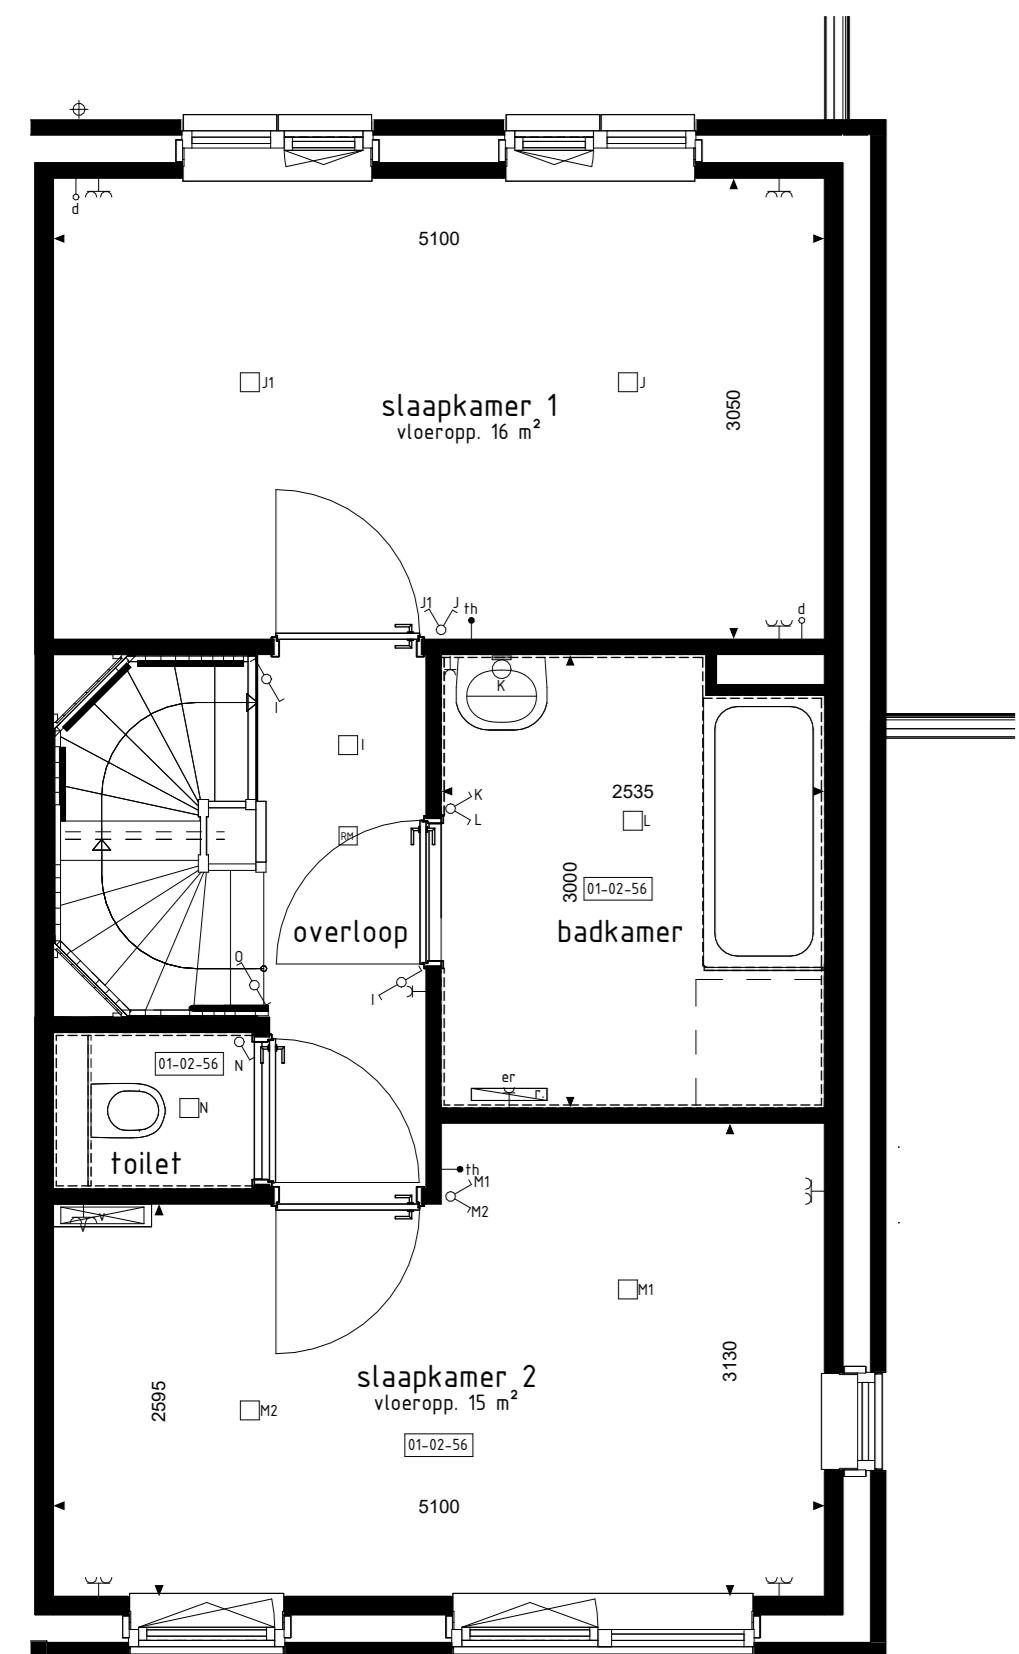


1e VERDIEPING

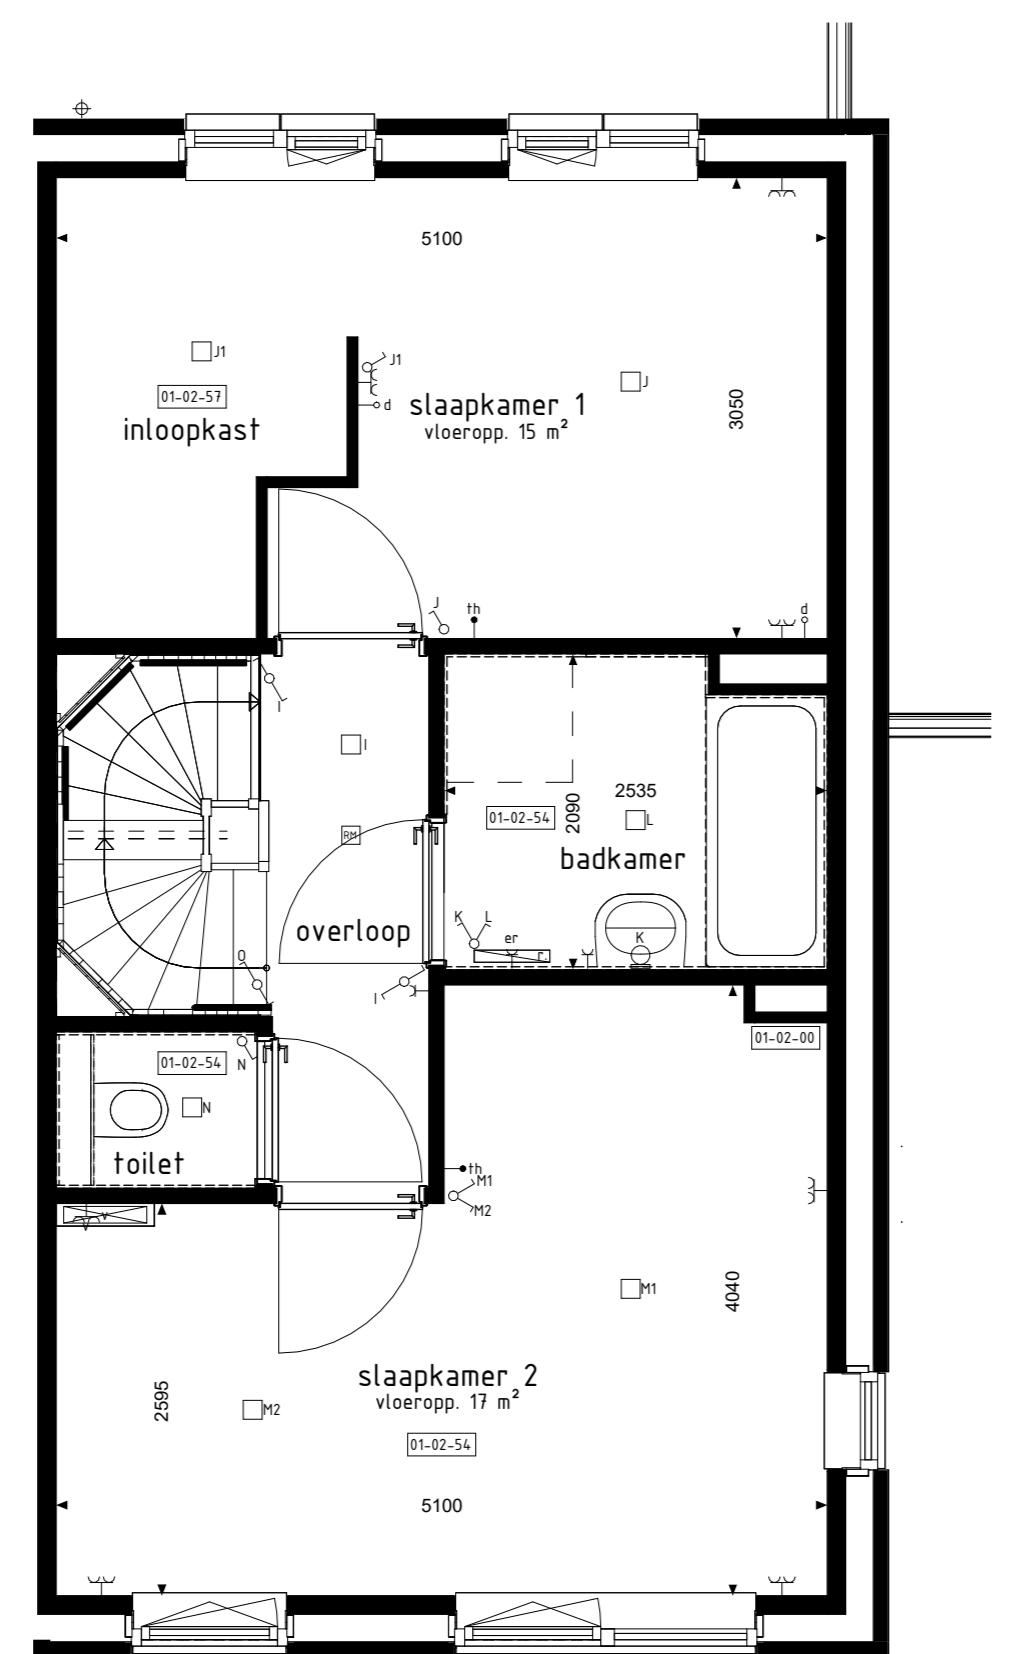


1e VERDIEPING

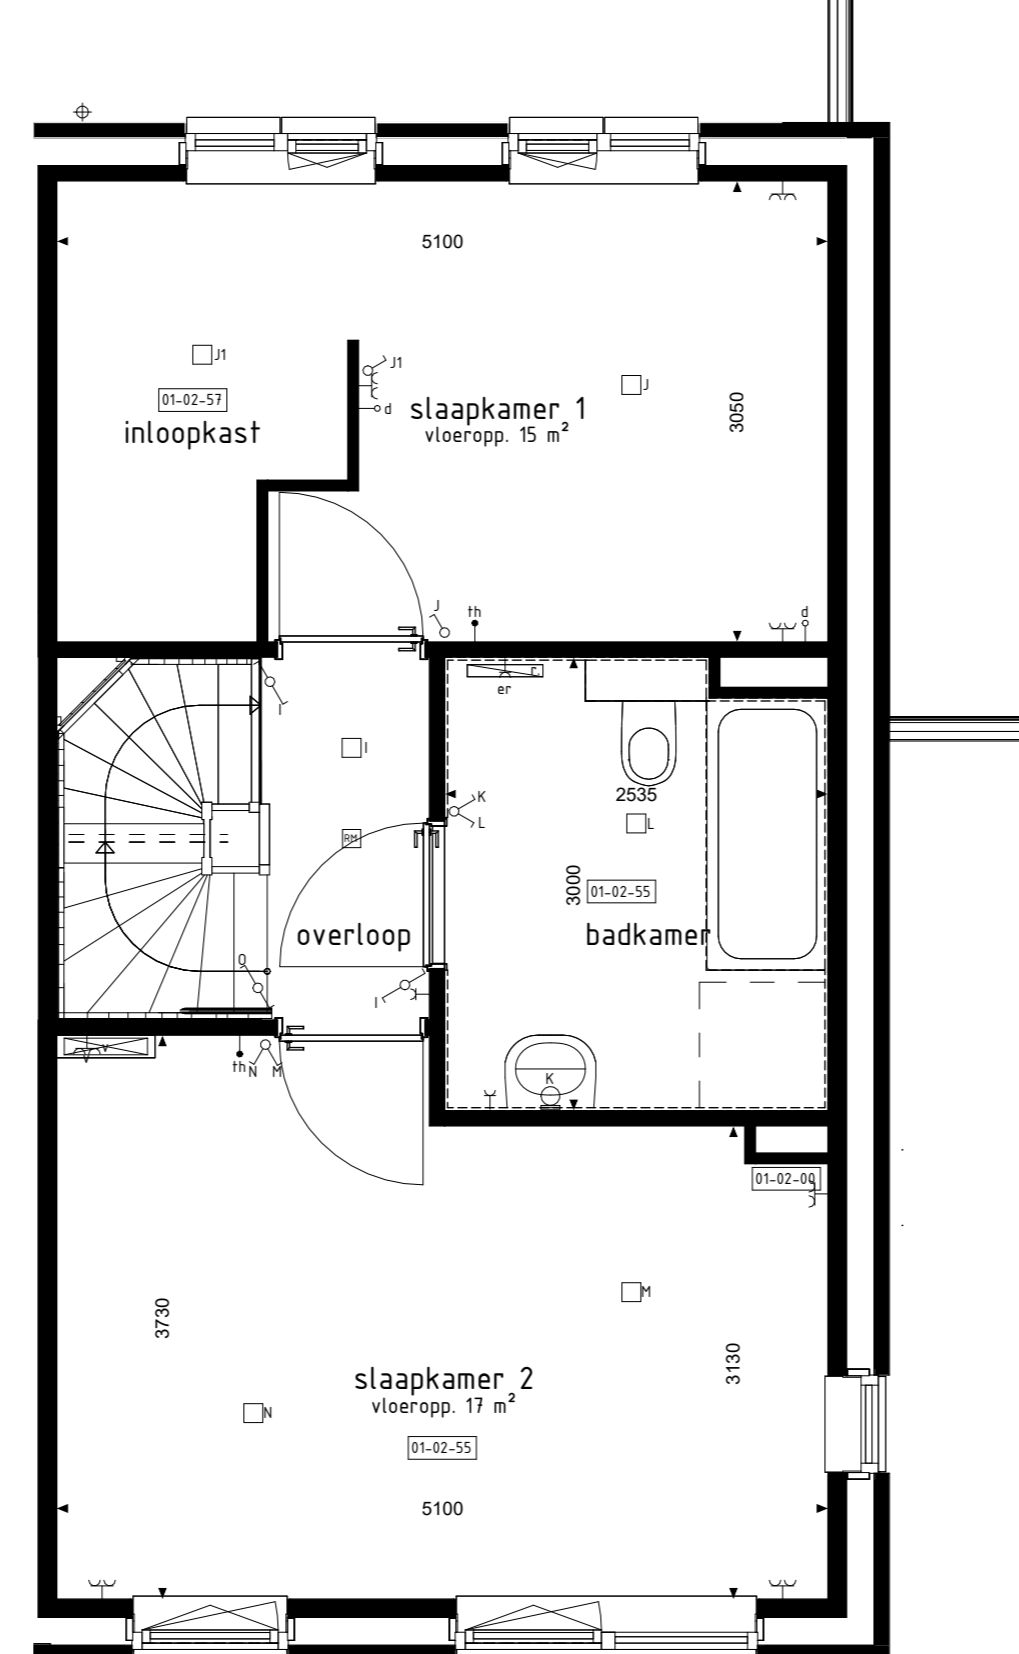


1e VERDIEPING

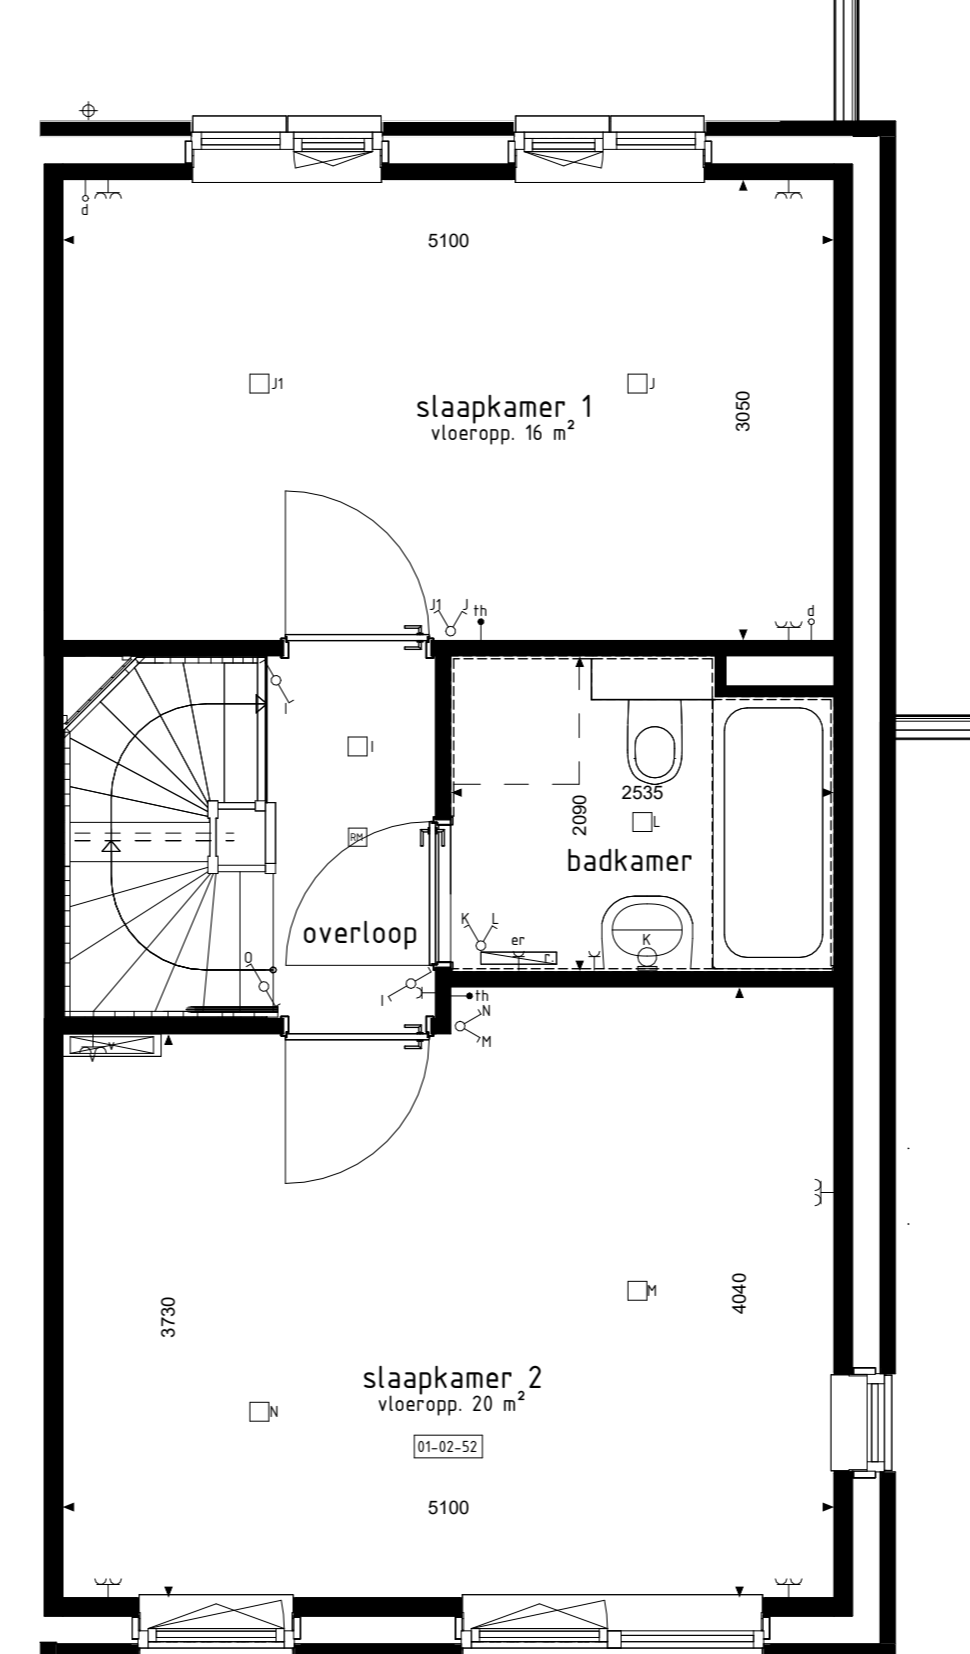


1e VERDIEPING

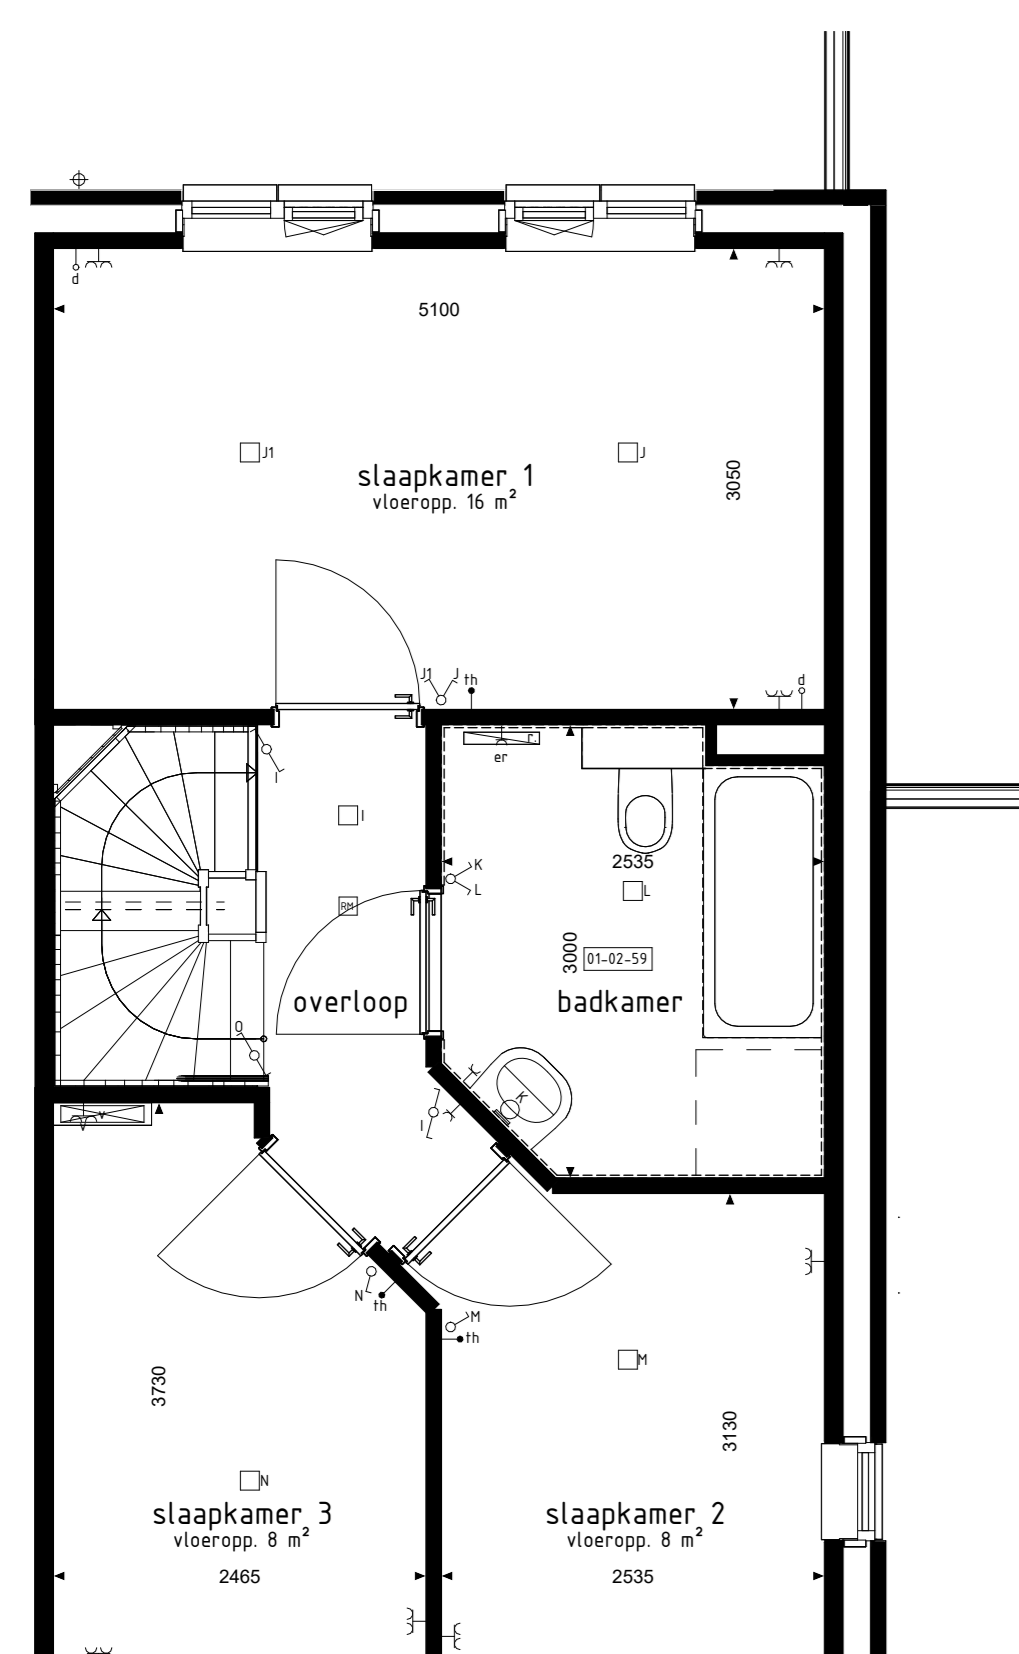


1e VERDIEPING

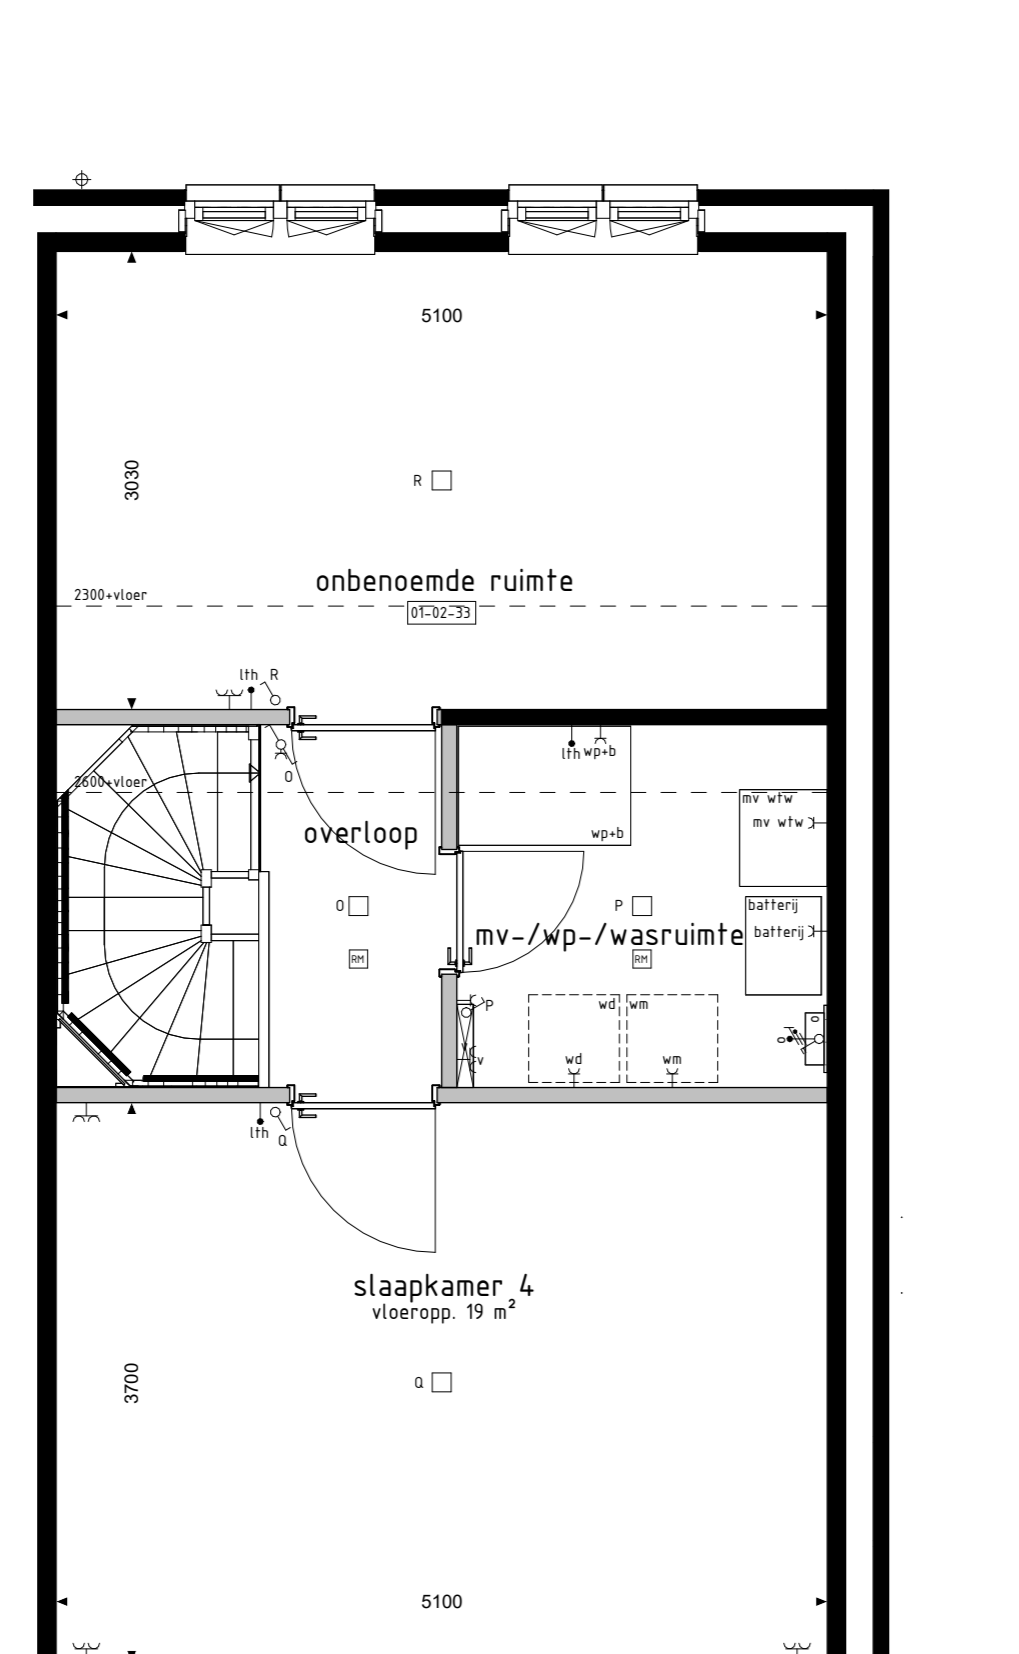

2e VERDIEPING

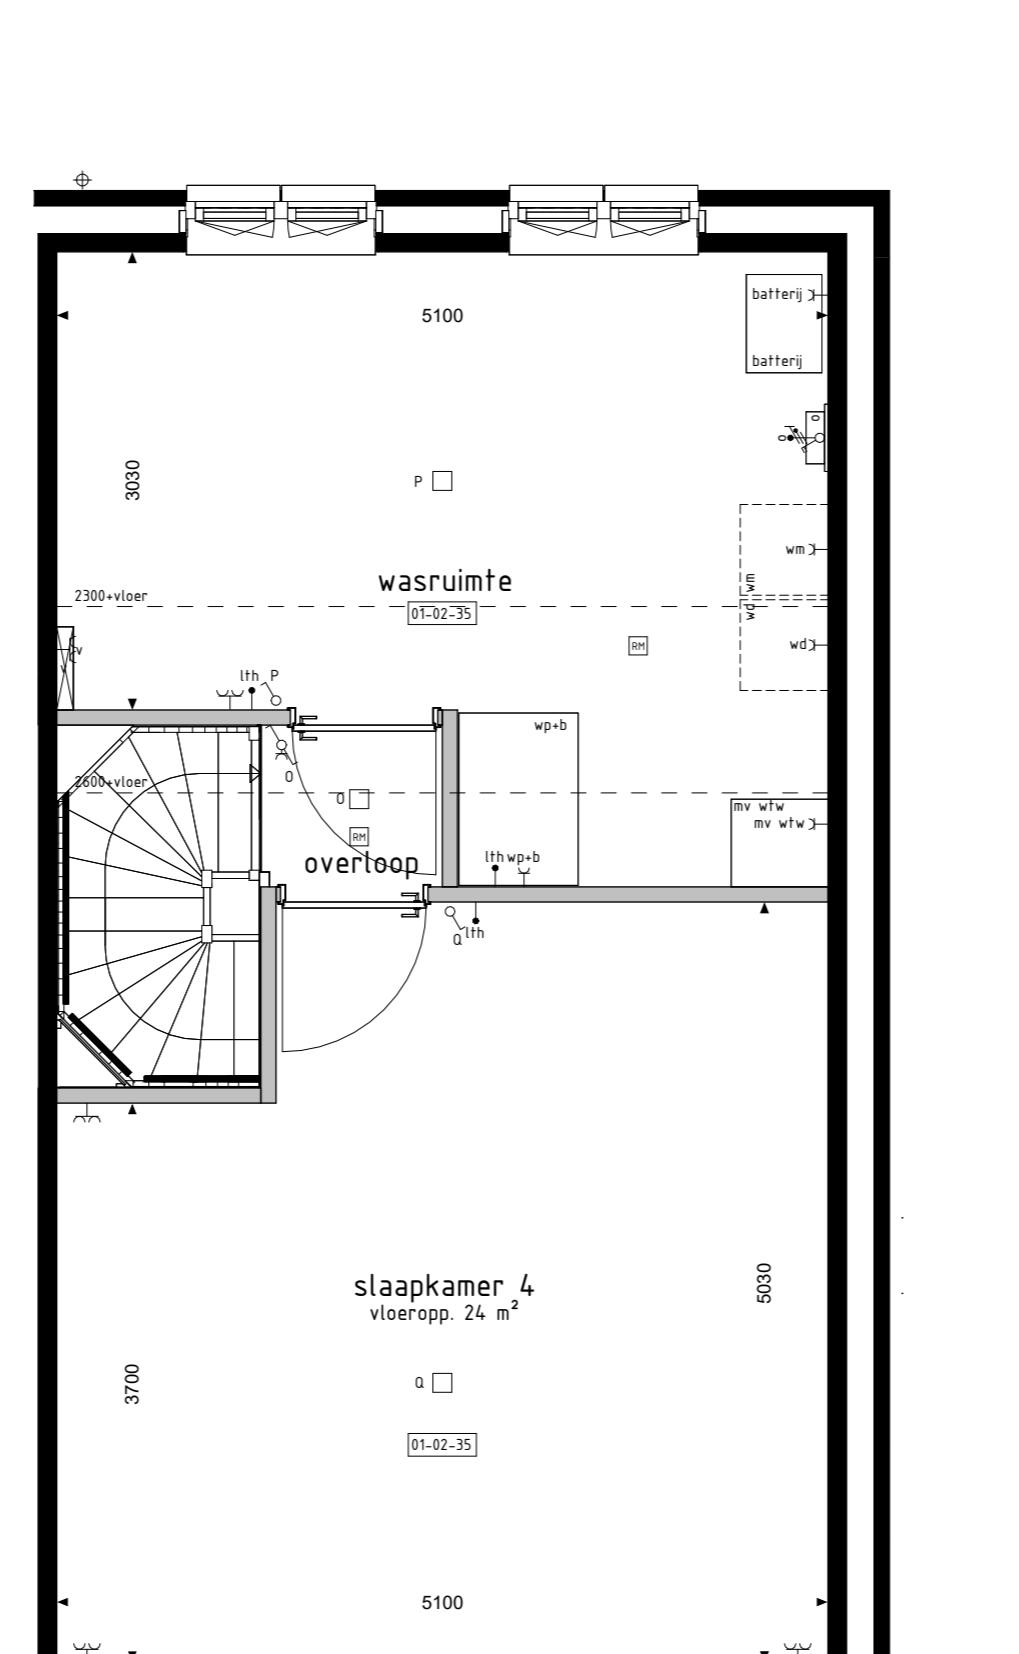

2e VERDIEPING

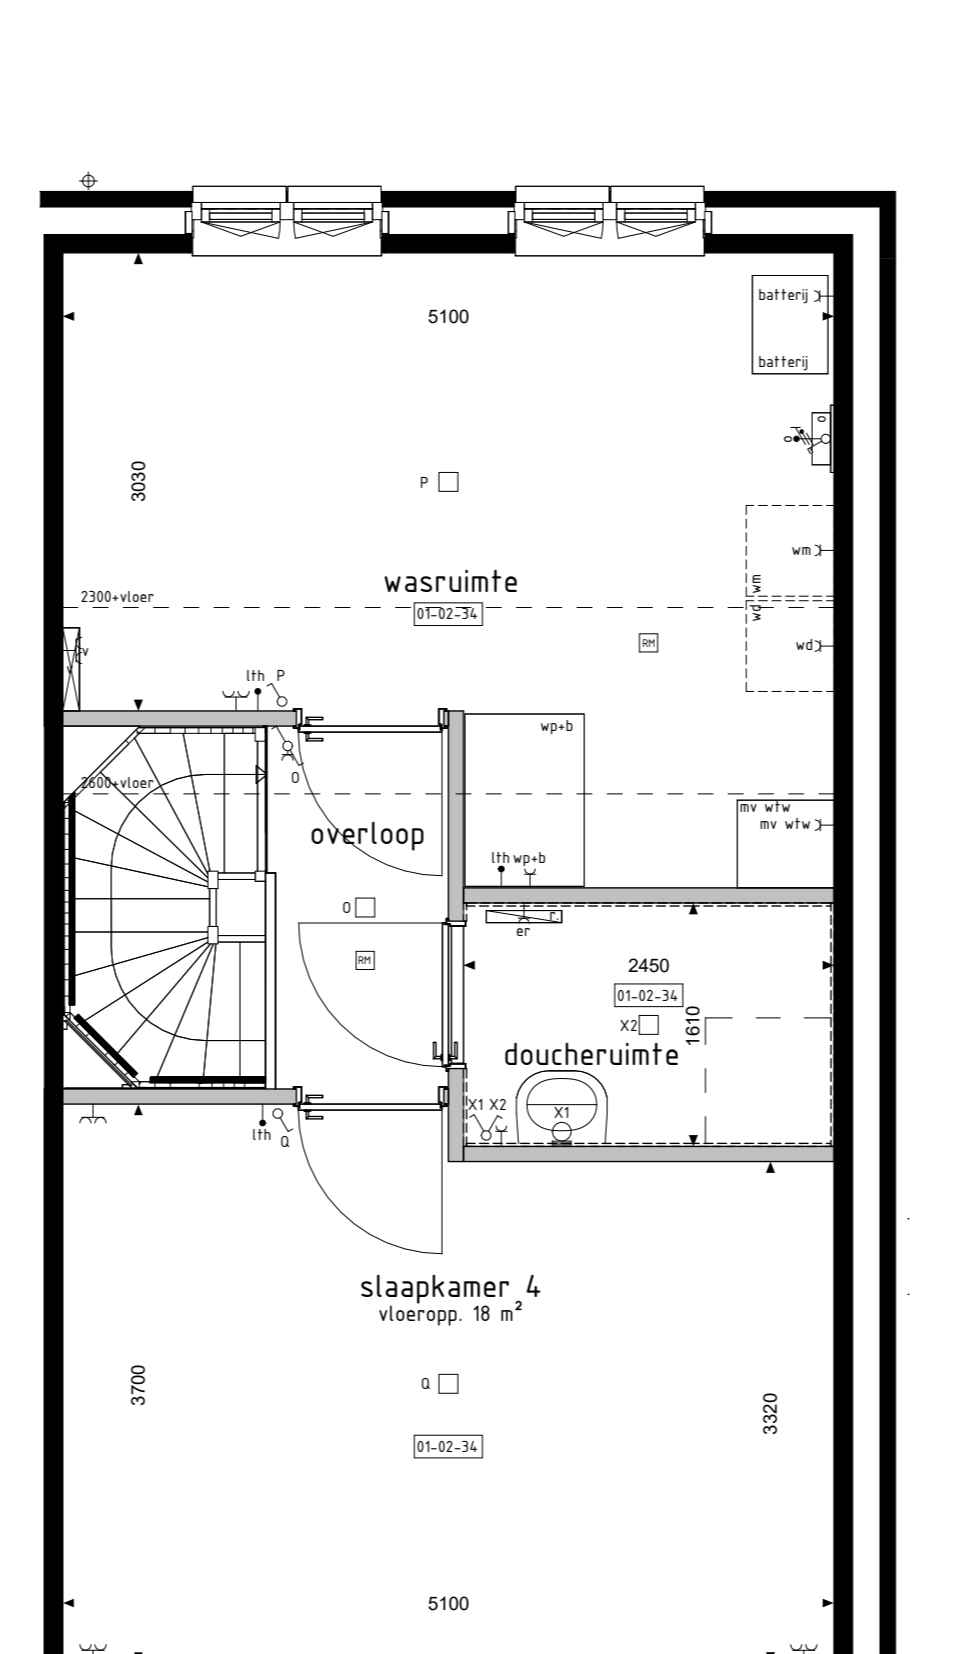

2e VERDIEPING

De op deze tekening getoonde woning, inclusief opties, kan een geprojecteerde versie van uw woning betreffen. Alle opties worden getoond adhv. de gevels en plattegronden van bouw. 16.

RENVOOI OPTIES

- 01-01-01 Uitbreiding 1200mm aan achterzijde woning. Dak uitbouw voorzien van knuedak.
- 01-01-02 Uitbreiding 2400mm aan achterzijde woning. Dak uitbouw voorzien van knuedak.
- 01-02-00 Rookklep in woonkamer.
- 01-02-20 Doorlooptje fuseren garage en woning (positie aan zijde achtergevel).
- 01-02-33 1/2 onbenede ruimte op de 2e verdieping.
- 01-02-34 Doucheruimte inclusief tegelwerk en sanitair), wasruimte en 1 slaapkamer op de 2e verdieping.
- 01-02-35 Wasruimte i.c.m. vergroten slaapkamer op de 2e verdieping.
- 01-02-51 Separat toilet.
- 01-02-52 Samenvergen slaapkamer 2-3.
- 01-02-54 Separat toilet i.c.m. samenvergen slaapkamer 2-3 (inclusief tegelwerk, exclusief aanpassing sanitair).
- 01-02-55 Vergroten badkamer i.c.m. separaat toilet en laterevergen van slaapkamer 2-3 (inclusief tegelwerk, exclusief aanpassing sanitair).
- 01-02-56 Vergroten badkamer i.c.m. separaat toilet en laterevergen van slaapkamer 2-3 (inclusief tegelwerk, exclusief aanpassing sanitair).
- 01-02-57 Inloopkast in slaapkamer 1.
- 01-02-59 Vergroten badkamer (inclusief tegelwerk, exclusief aanpassing sanitair).
- 01-02-80 Verstellen wanden aan zijant trap t.p.v. begane grond.
- 01-02-81 Trapkast.
- 01-02-87 Extra loopdeur voor trapopgang (alleen mogelijk i.c.m. optie 01-02-80).
- 01-03-01 Schuifdeur in achtergevel i.p.v. basis kozijn.
- 01-03-31 Doorlooptje garage achtergevel verplaatsen naar zijgevel (leef mogelijk i.c.m. optie 01-01-01 en 01-01-02).

BOUWKUNDIG RENVOOI

- schakelaar enkel
- schakelaar dubbel
- visieel schakelaar
- regeling mech. ventilatie
- plafondlichtpunt
- plafondlichtpunt opbouw
- wandlichtpunt
- rookmelder
- rookmelder opbouw
- geaard wandcontactdoos enkel
- geaard wandcontactdoos dubbel opbouw
- geaard wandcontactdoos dubbel vloerlijst inbouw
- schel
- deurbel
- aansluitpunt data/telefoon/televisie (bosl)
- aansluitpunt koelkast/leef toestel
- aansluitpunt koelkast/leef
- aansluitpunt boiler (bosl)
- aansluitpunt thermostat
- aansluitpunt thermostaat cv
- aansluitpunt elektrische radiator
- aansluitpunt onvormer t.b.v. zonepanelen
- aansluitpunt warmtepomp + boiler
- aansluitpunt wasmachine
- aansluitpunt wasdroger
- aansluitpunt gebalanceerde ventilatie-uint
- aansluitpunt keukenkraan + lichtpunt
- aansluitpunt vloerverwarming
- radiator
- vloerverwarming cv installatie
- opstrijfsysteem wasmachine
- opstrijfsysteem wasdroger
- opstrijfsysteem koelkast
- opstrijfsysteem gebalanceerde ventilatie-uint
- opstrijfsysteem warmtepomp + boiler/cv
- opstrijfsysteem warmtepomp
- opstrijfsysteem boiler/cv
- positie optoneel extra boiler/cv
- opstrijfsysteem onvormer t.b.v. zonepanelen
- zonepanelen (positie indelbaar)
- buiterkraan met schroefput
- buiterkraan
- schroefput
- hanteerwaterkraan

De voor uw woning van toepassing zijnde symbolen zijn opgenomen in de plattegronden.

Opties: gevelaanzichten en plattegronden

Woningtype E1

WJD & ZJD FASE 1

Project : LEERDAM 37 KOOPWONINGEN

Bouwnummers : 14, 15, 18, 19, 22, 23, 26 en 27

Schaal : zie tekening

Datum : 28-02-2025

Tekeningnummer : VK1-18

