


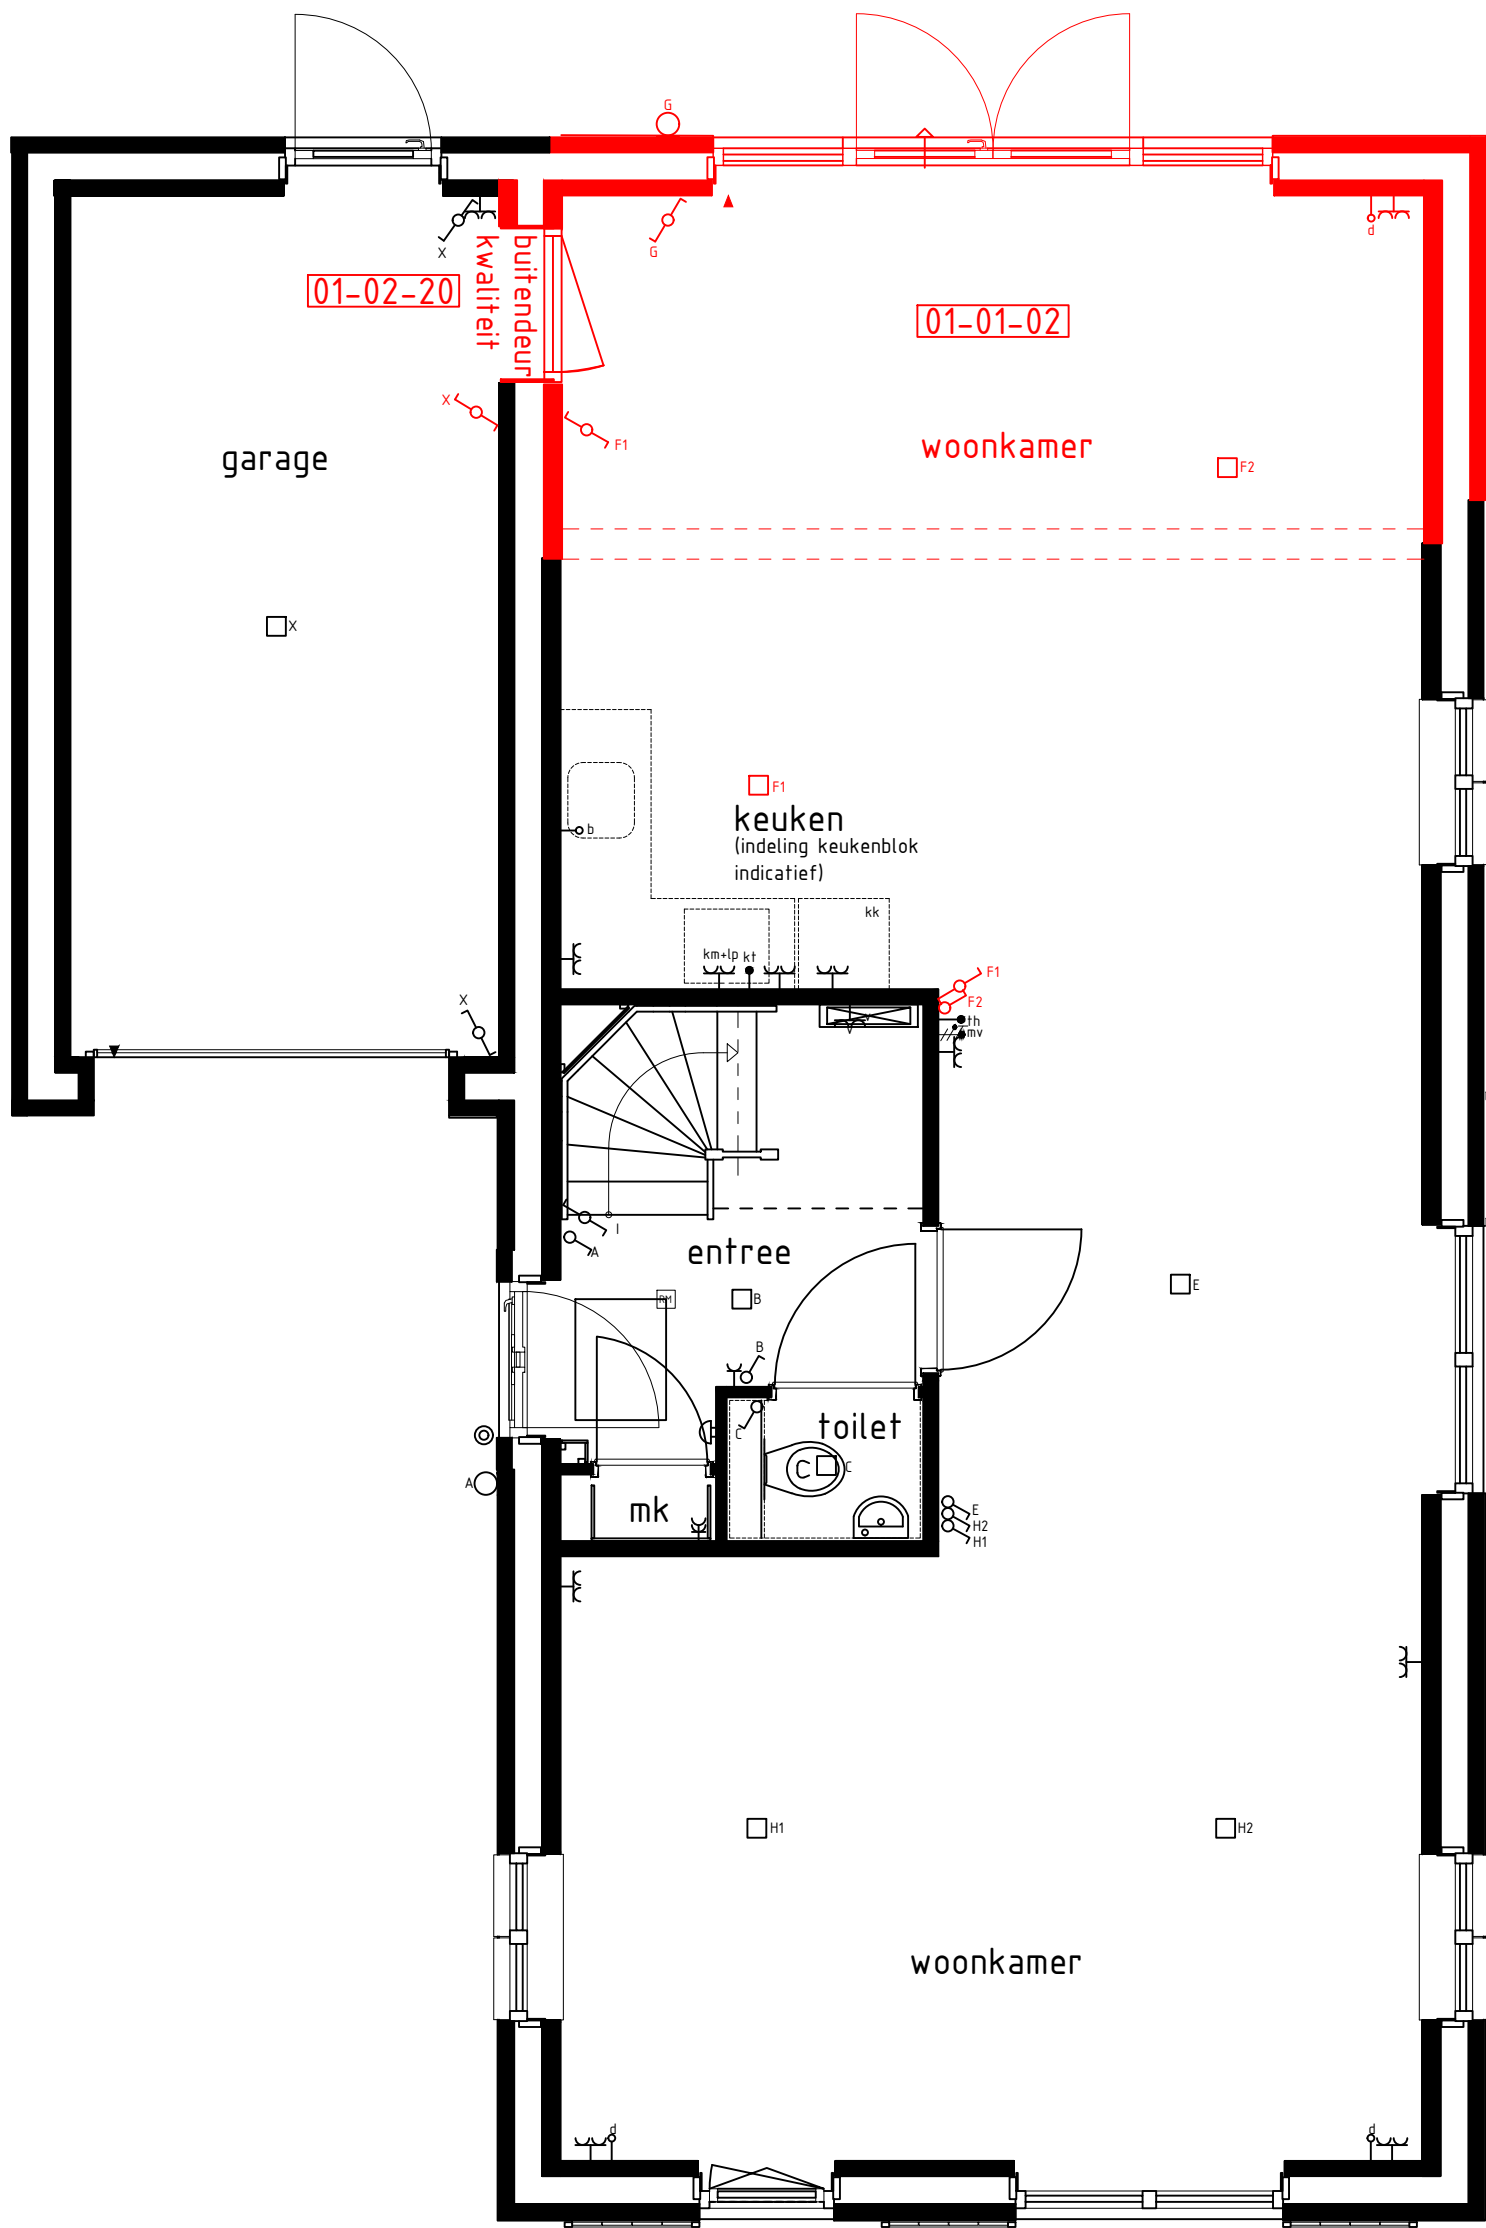

BEGANE GROND

Schaal 1 : 50

Tekeningformaat: A3

projectnr. 21718

project Gameren
BEGANE GROND

woningtype U2

bouwnr.

59

renvooi:

standaard

voorlopig

definitief

erratum

wijz.: wijz.: wijz.: wijz.:

wijz.: wijz.: wijz.: wijz.:

wijz.: wijz.: wijz.: wijz.:

wijz.: wijz.: wijz.: wijz.:

whoon



Tekeningformaat: A3


bouwnr.

59

wijz.:	
wijz.:	
wijz.:	
wijz.:	
wijz.:	



2e VERDIEPING

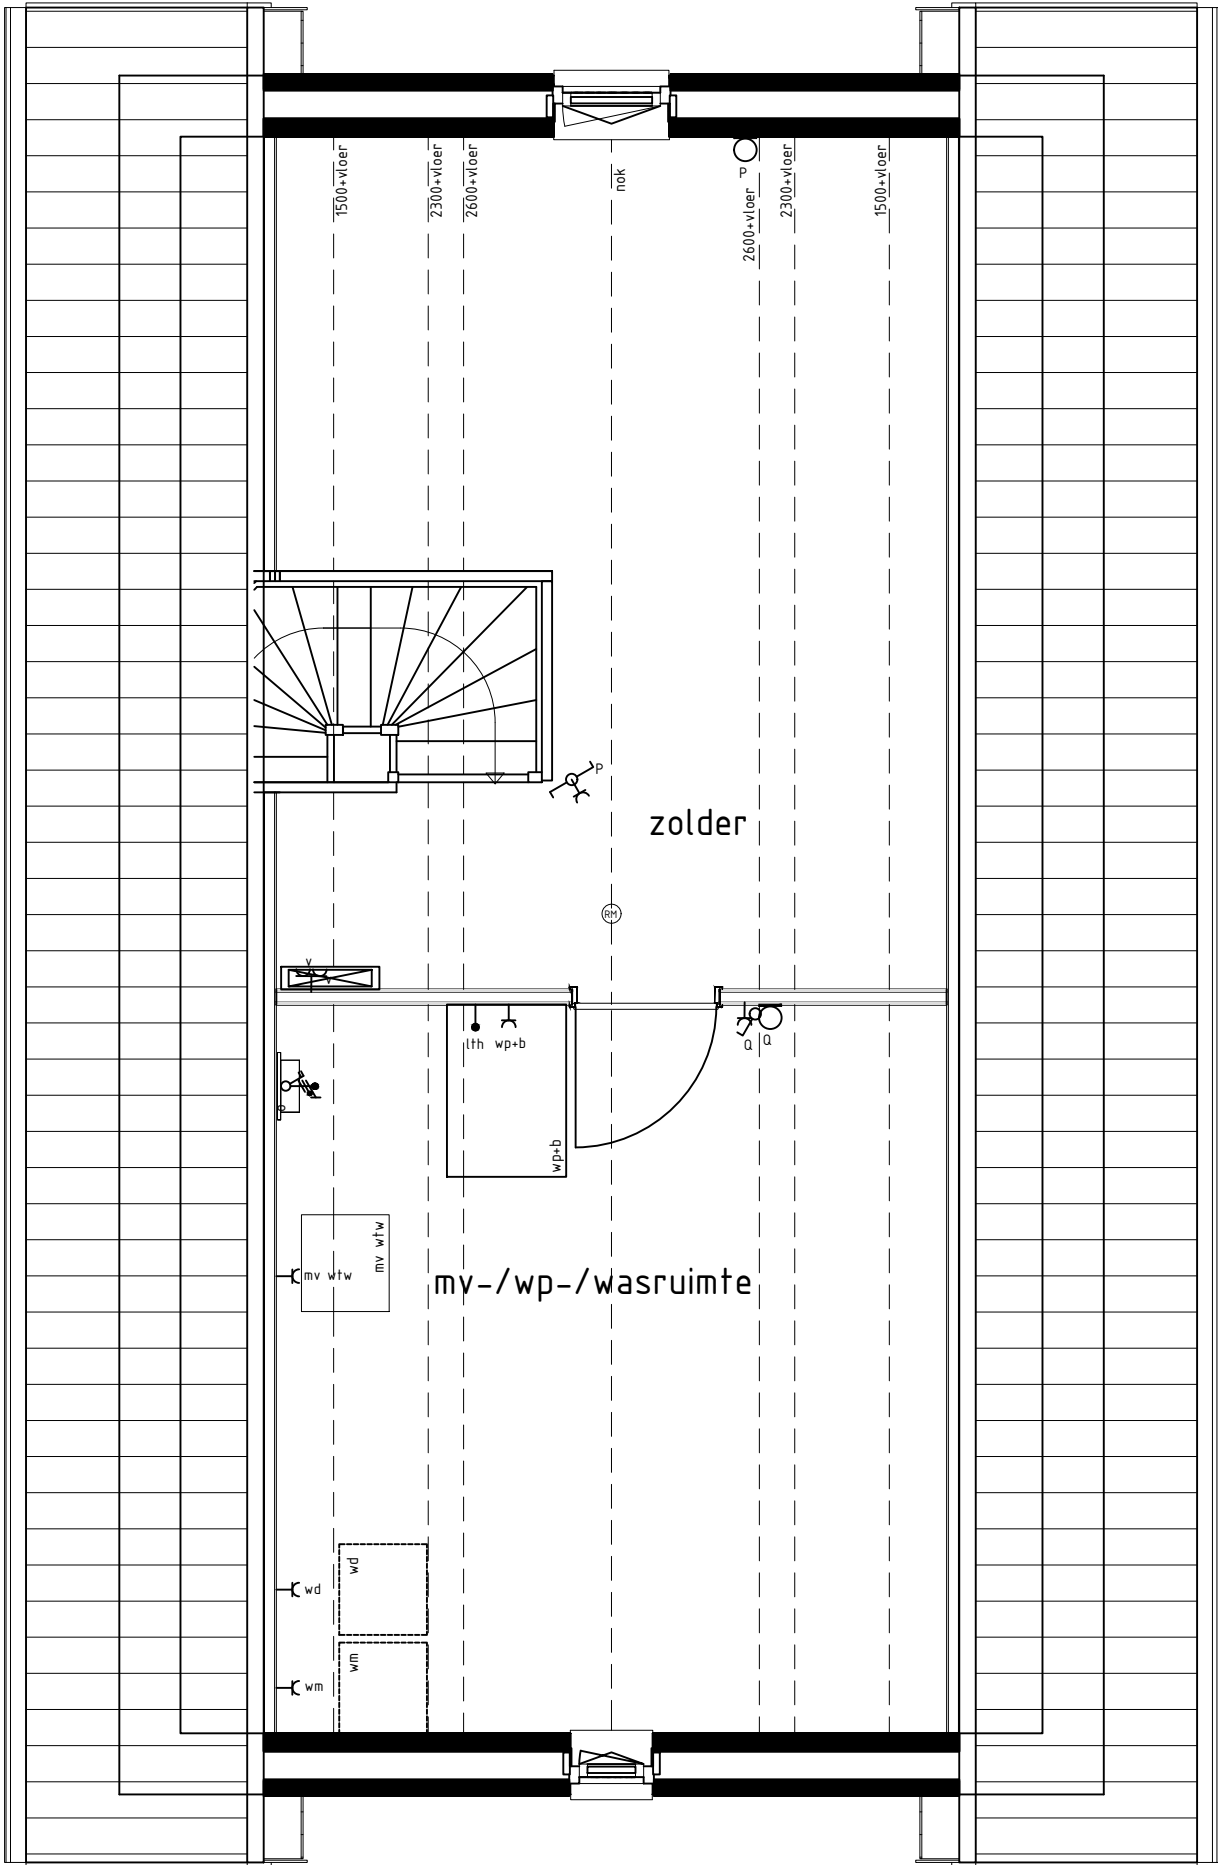

Schaal 1 : 50

Tekeningformaat: A3



renvooi:	standaard	wijz.:	wijz.:	wijz.:	wijz.: