




type D1sp  
bwnr get.:201  
BEGANE GROND

type C1  
bwnr get.:202

type C1sp  
bwnr get.:203

type D2  
bwnr get.:204

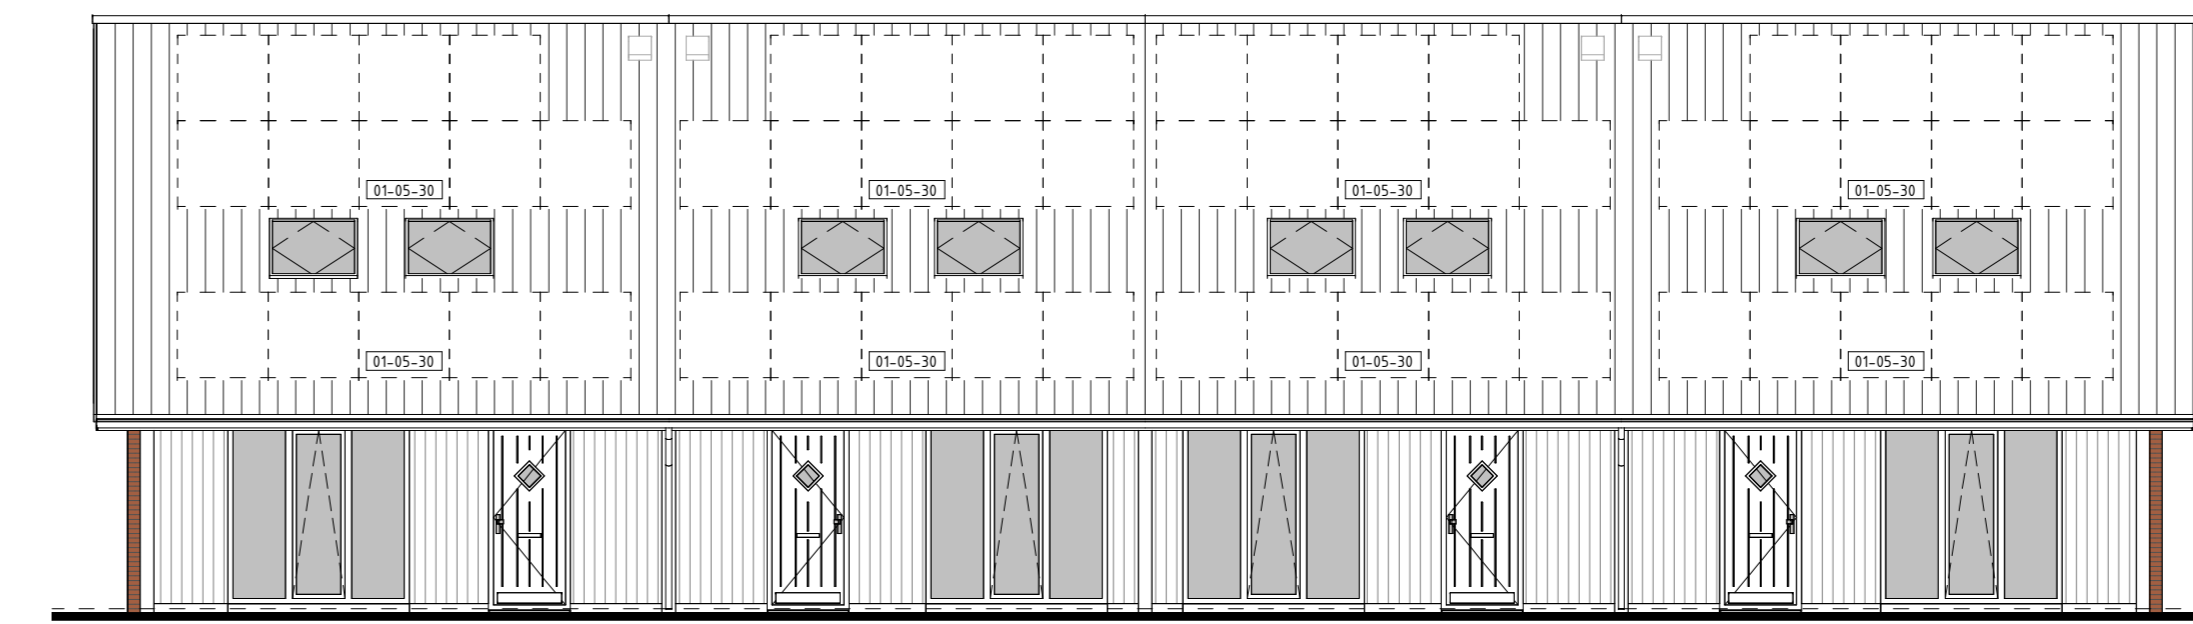


type D1sp  
bwnr get.:201

type C1  
bwnr get.:202


type C1sp  
bwnr get.:203

type D2  
bwnr get.:204

VOORGEVEL

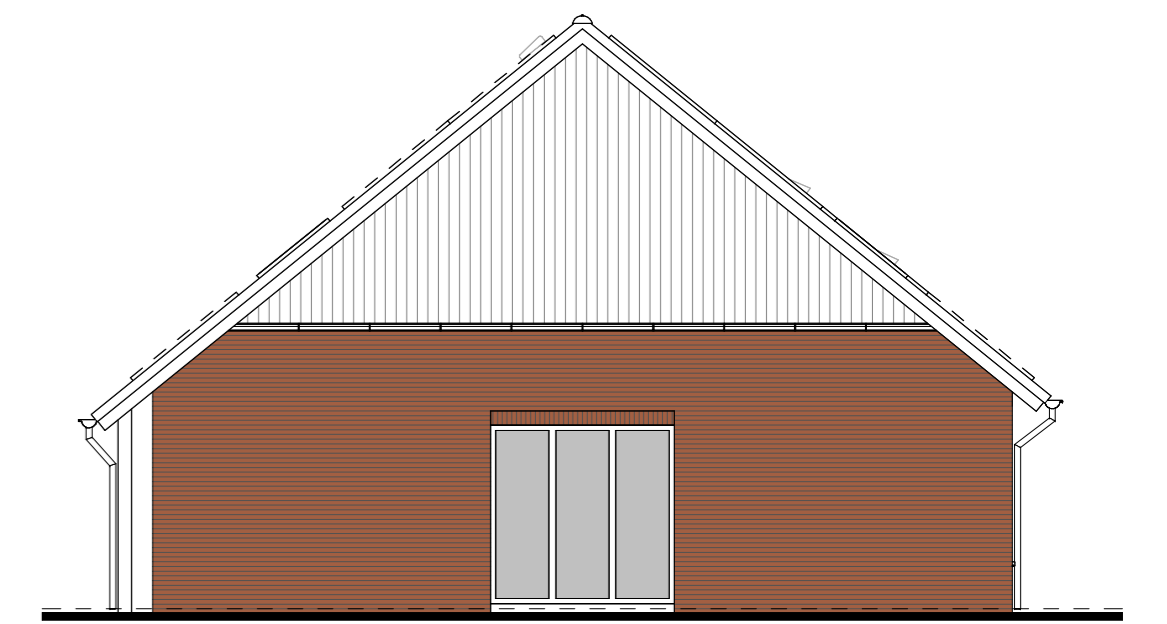

type D2  
bwnr get.:204  
RECHTERGEVEL

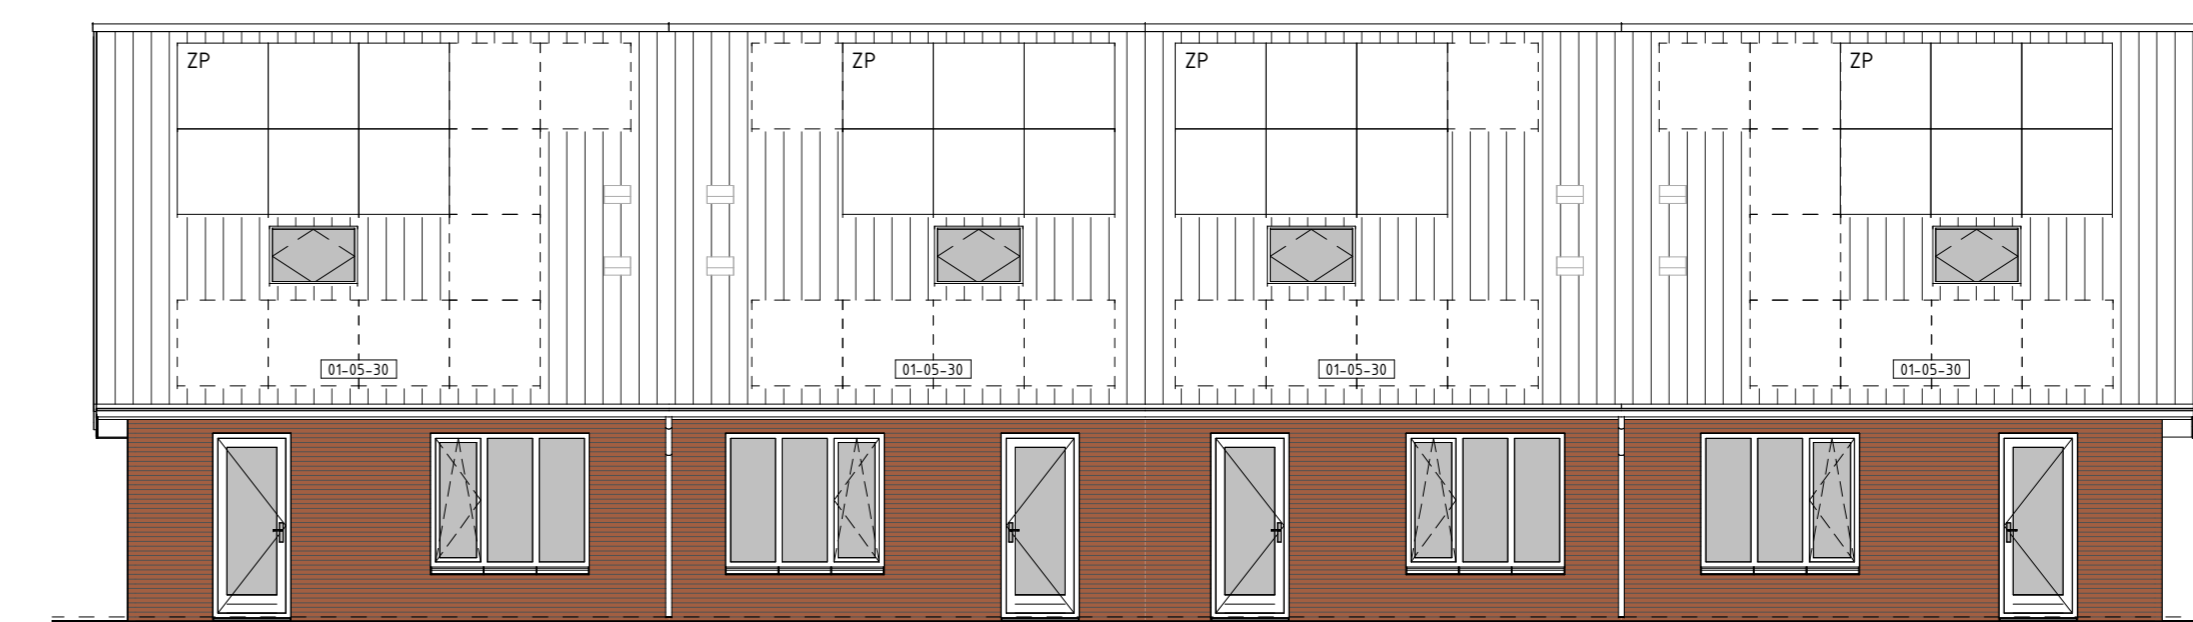


type D2  
bwnr get.:204

type C1sp  
bwnr get.:203


type C1  
bwnr get.:202

type D1sp  
bwnr get.:201

ACHTERGEVEL

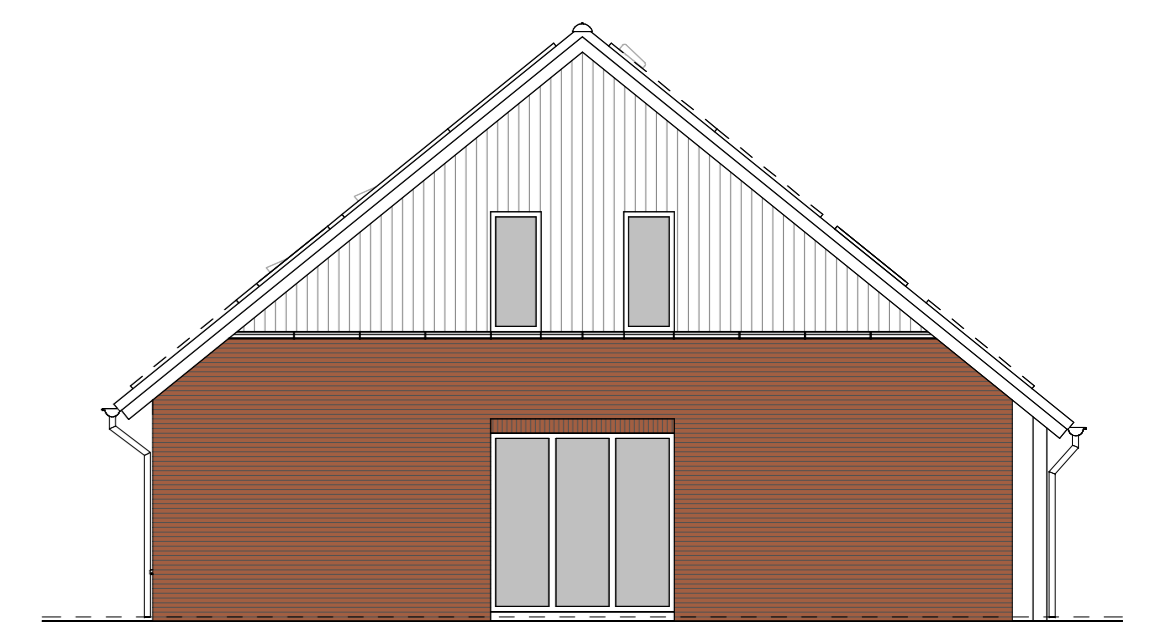


type D1sp  
bwnr get.:201  
LINKERGEVEL

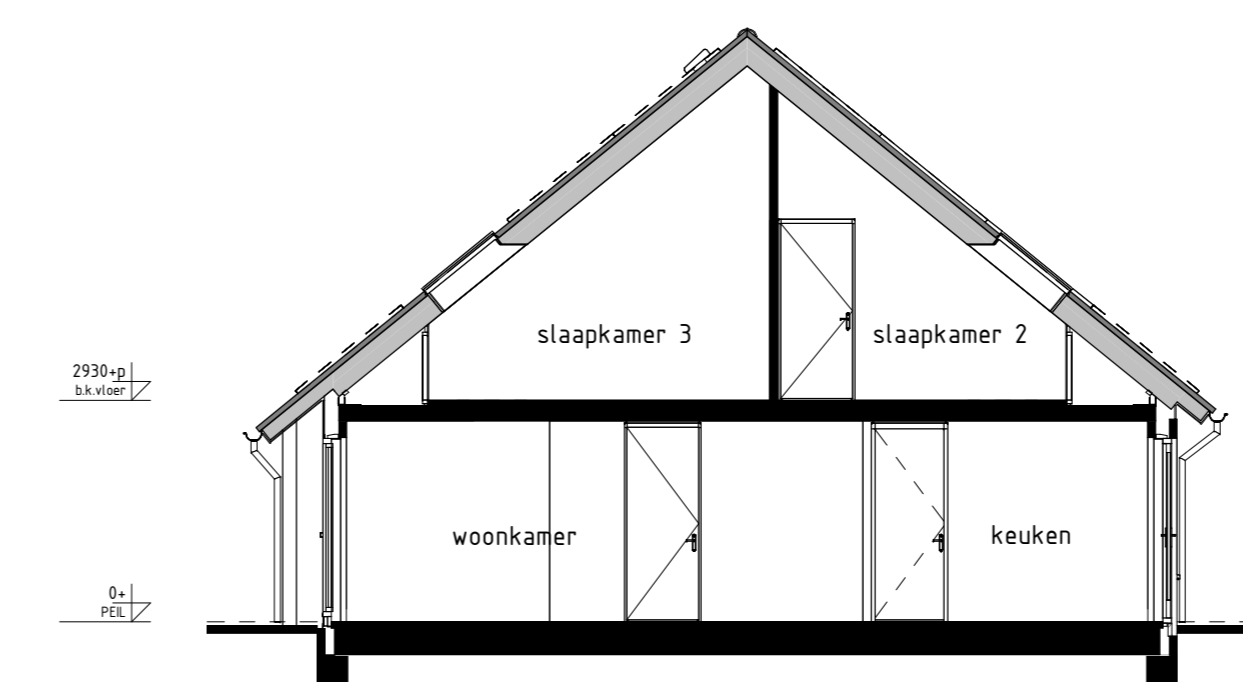

type C1, C1sp, D1sp D2  
bwnr get.:202, 204  
bwnr gesp.:201, 203

DOORSNEDE C1-C1

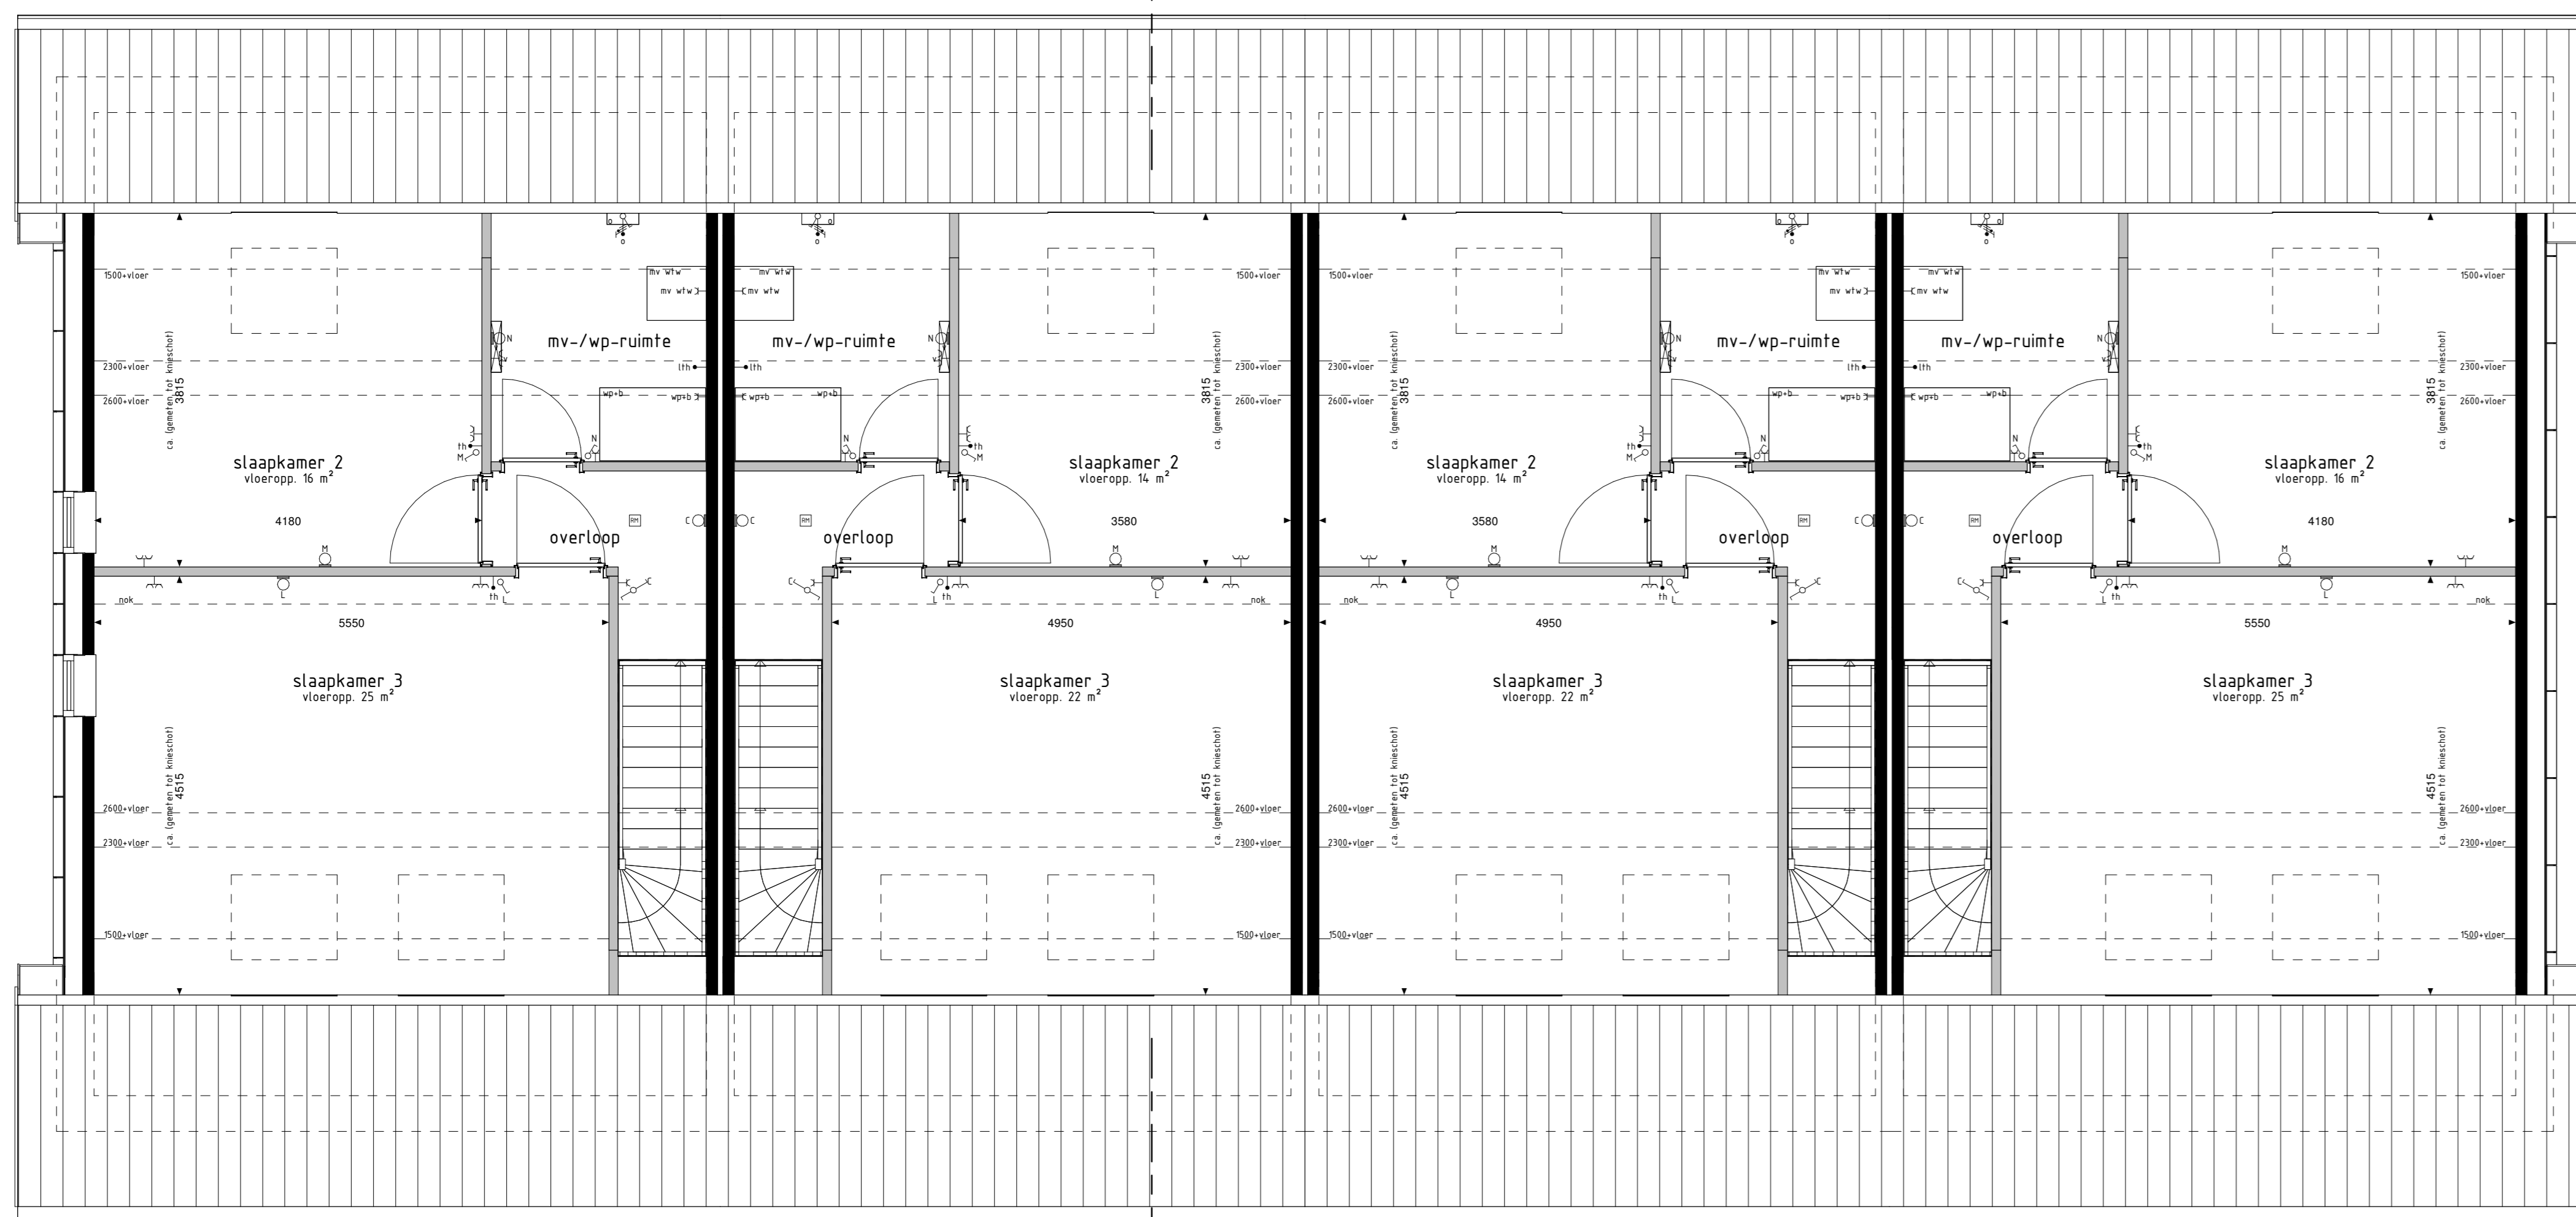

type D1sp  
bwnr get.:201  
1e VERDIEPING

type C1  
bwnr get.:202

type C1sp  
bwnr get.:203

type D2  
bwnr get.:204

**BOUWKUNDIG RENVOOI**

- schakelaar enkel
- schakelaar dubbel
- schakelaar
- regeling mech. ventilatie
- plafondlichtpunt
- plafondlichtpunt opbouw
- wandlichtpunt
- rookmelder
- rookmelder met relais
- rookmelder opbouw
- geaard wandcontactdoos enkel
- geaard wandcontactdoos dubbel opbouw
- geaard wandcontactdoos dubbel veiligheidslibouw
- schel
- deurbel
- aansluitpunt dak-/dakraafvoertelevisie loesd
- aansluitpunt kooktafel (loes)
- aansluitpunt kooktafel
- aansluitpunt boiler (loes)
- aansluitpunt thermostaat
- aansluitpunt thermostaat cv
- aansluitpunt vrijloopautomaat
- aansluitpunt elektrische radiator
- aansluitpunt omvormer f.b.v. zonnepanelen
- aansluitpunt warmtepomp + boiler
- aansluitpunt wasmachine
- aansluitpunt wasdroger
- aansluitpunt gebalanceerde ventilatie-eenheid
- aansluitpunt kookmeubel + lichtpunt
- radiator
- vloerverwarming cv installatie
- opstelplaats wasmachine
- opstelplaats wasdroger
- opstelplaats kooktafel
- opstelplaats gebalanceerde ventilatie-eenheid
- opstelplaats warmtepomp + boiler
- opstelplaats warmtepomp
- opstelplaats boiler
- opstie optie met extra boiler
- opstelplaats omvormer f.b.v. zonnepanelen
- zonnepanelen (loesje indicatief)
- buitenruimte met schroefput
- buitenruimte
- schroefput
- hennelwaterafvoer

De voor uw woning van toepassing zijnde symbolen zijn opgenomen in de plattegronden.

**RENVOOI OPTIES**  
11-05-2019 Optie zonnepanelen

**Geveleanzichten, plattegronden en doorsnede**

MIERLO'S MOOISTE FASE 2

Project : MIERLO 16 KOOPWONINGEN

Bouwnummers : 201 t/m 204

Schaal : zie tekening

Datum : 30 Januari 2026

Tekeningnummer : VK2-02

