


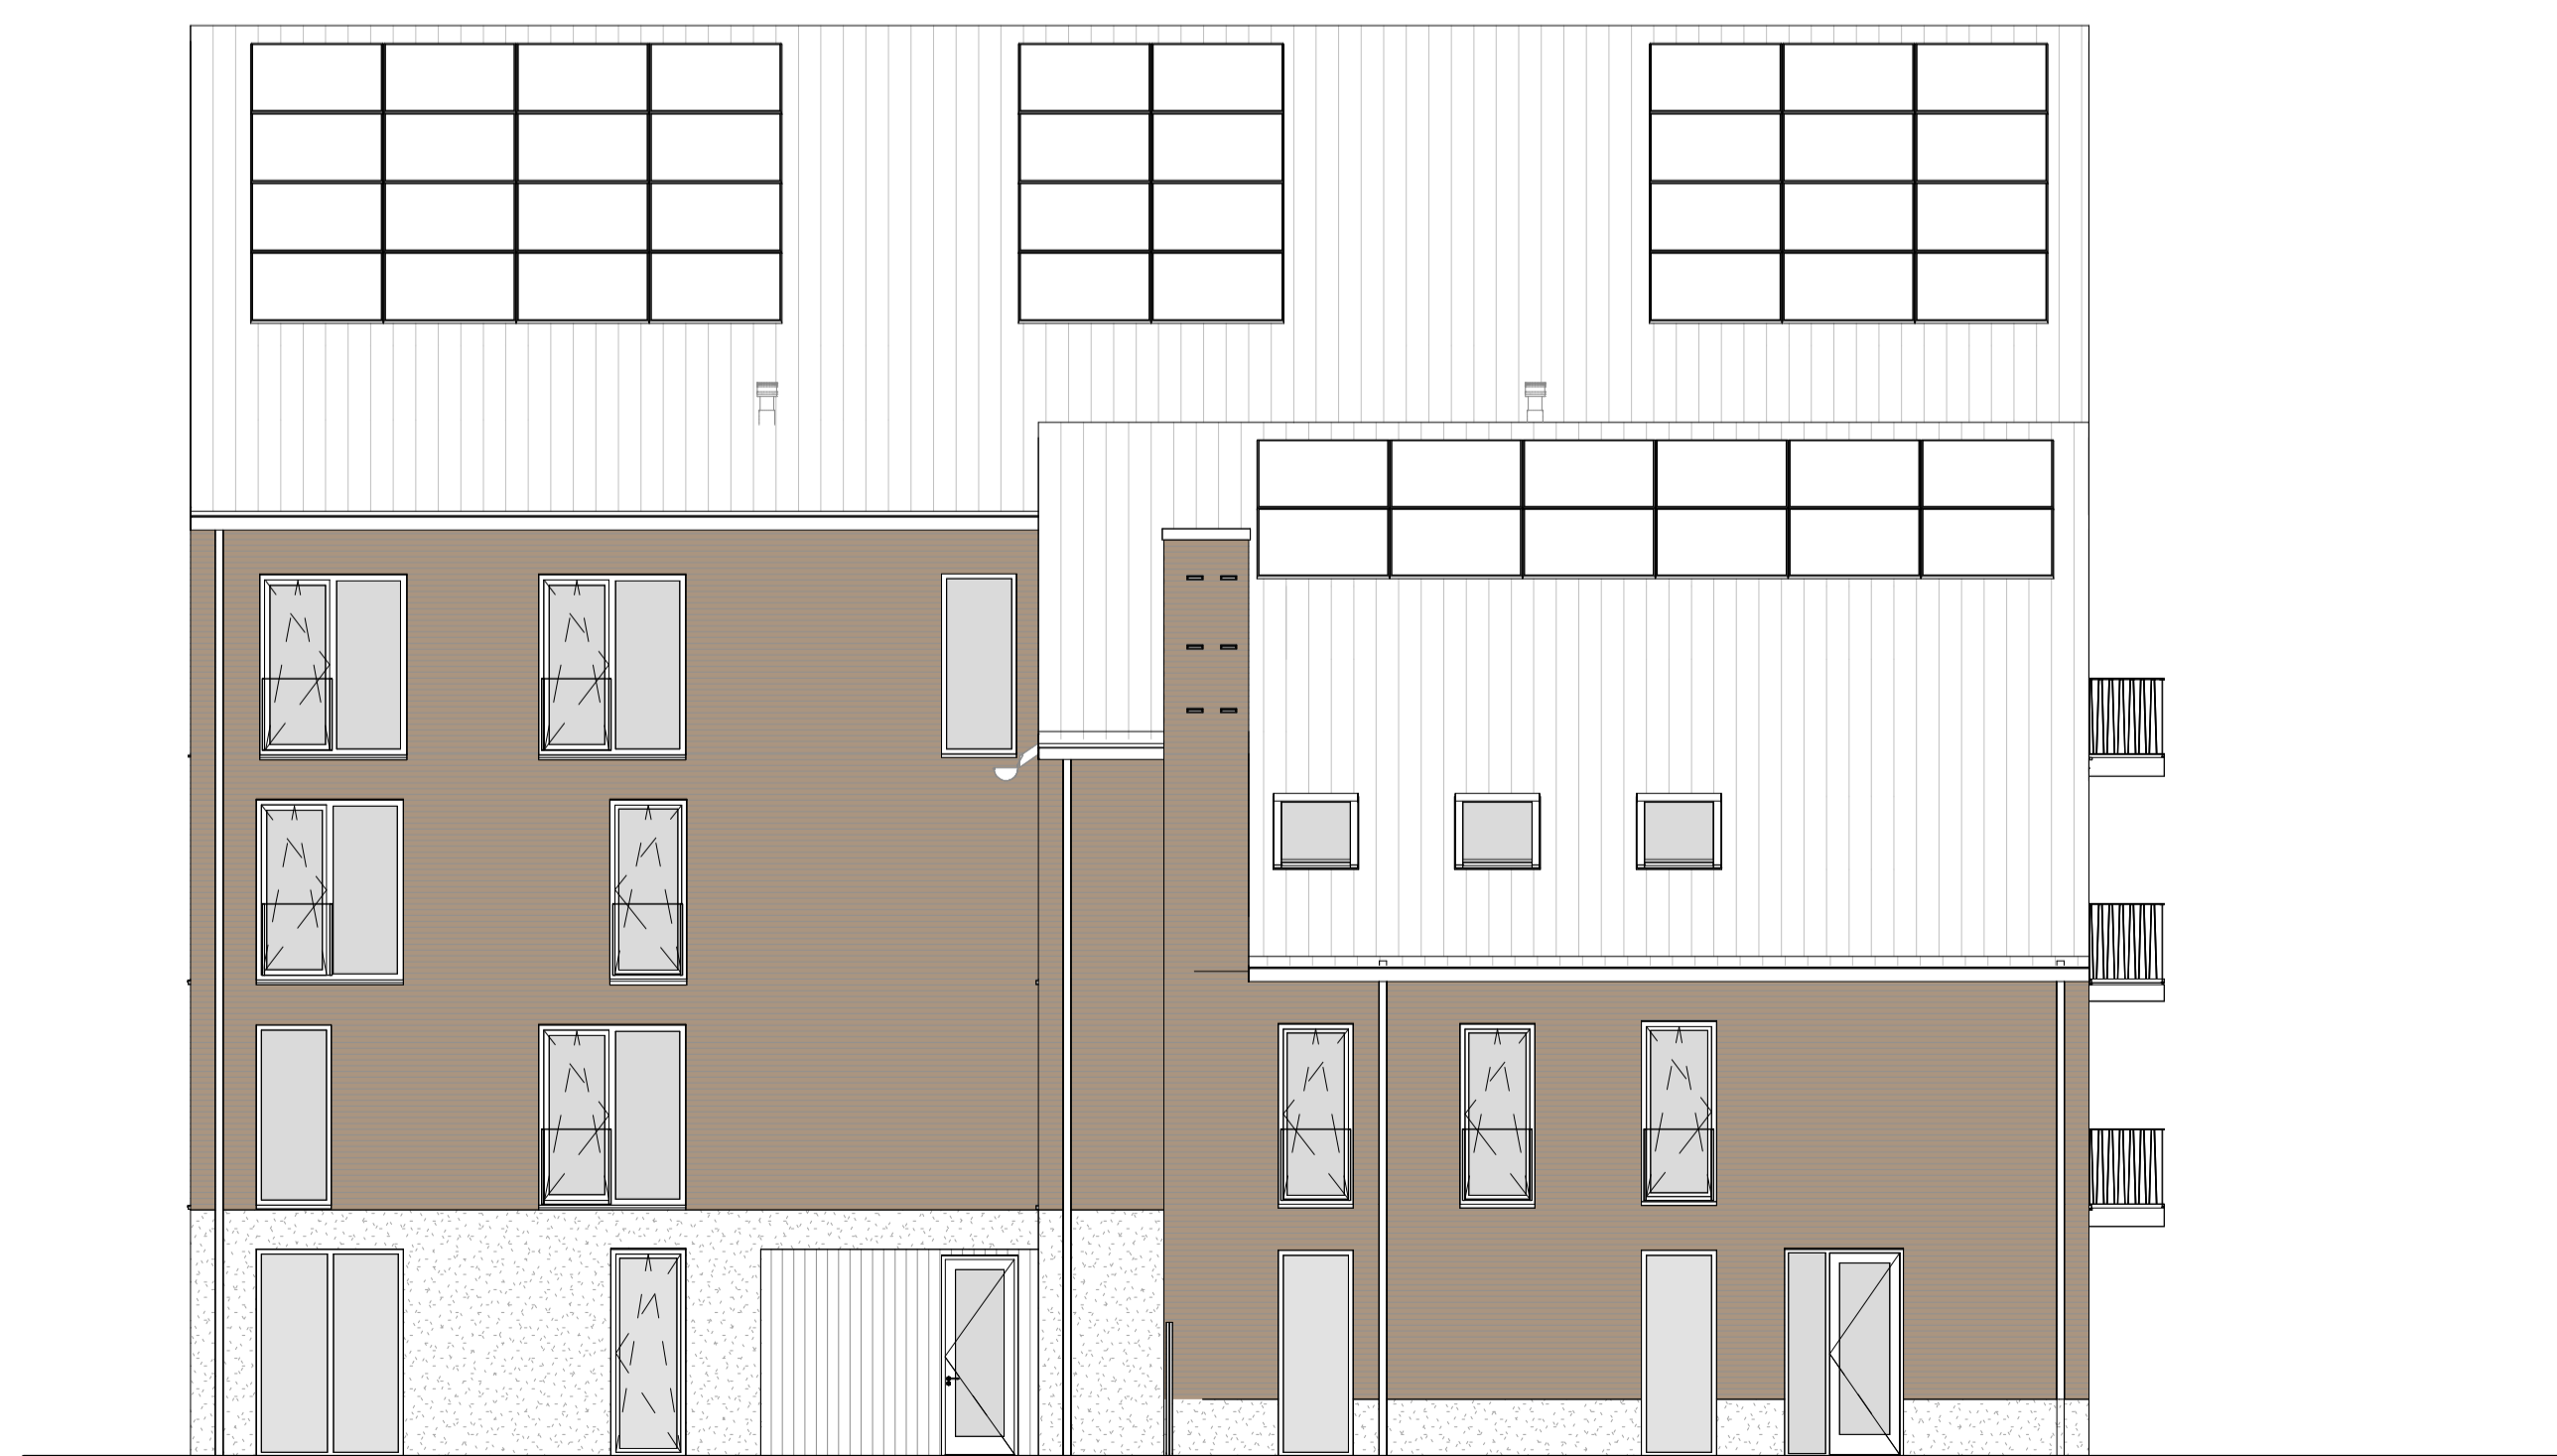

achtergevel - zuid-westgevel

schaal 1 : 100



rechter zijgevel - noord-westgevel

schaal 1 : 100

achter- en rechter zijgevel

BUITENVEEN
FASE 2

Woningtype
A t/m E

Project : AALSMEER 30 KOOPAPPARTEMENTEN

Bouwnummers : 201 t/m 230

Schaal : zie tekening

Datum : 01 december 2025

Tekeningnummer : VK-08

