



type K1sp  
bwnr get.:77  
BEGANE GROND

type L1  
bwnr get.:78

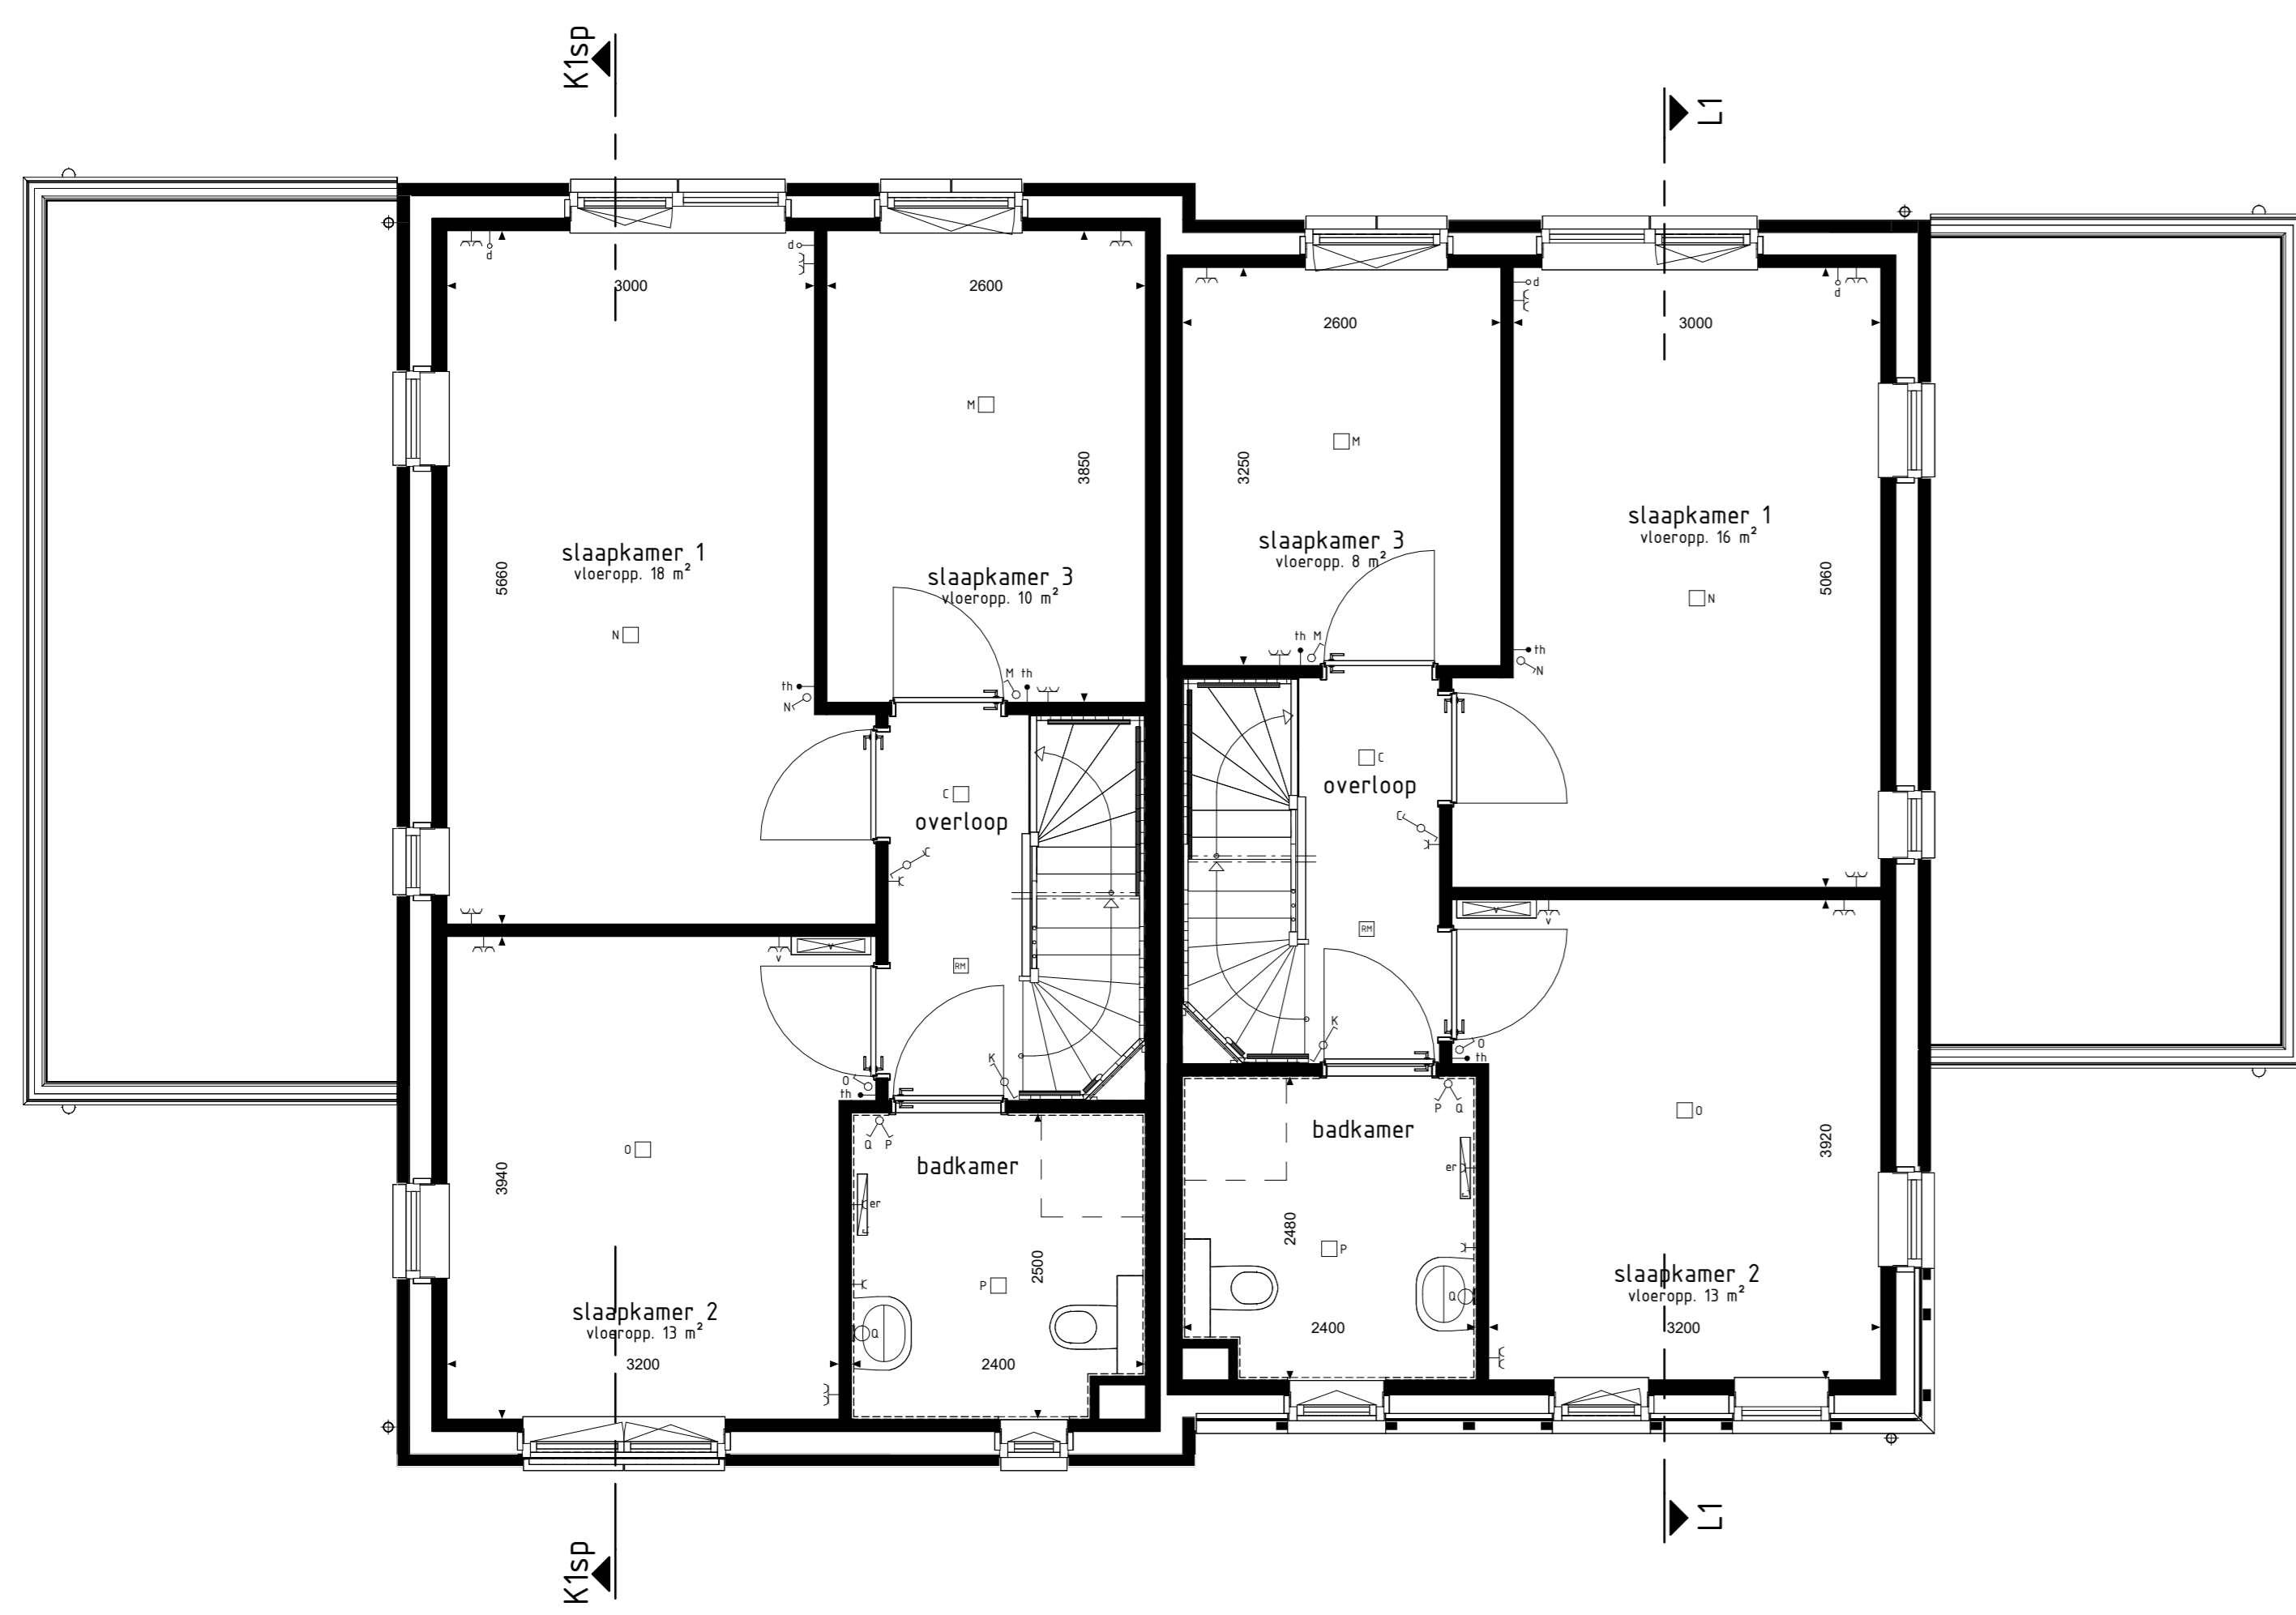

type K1sp  
bwnr get.:77  
1e VERDIEPING

type L1  
bwnr get.:78

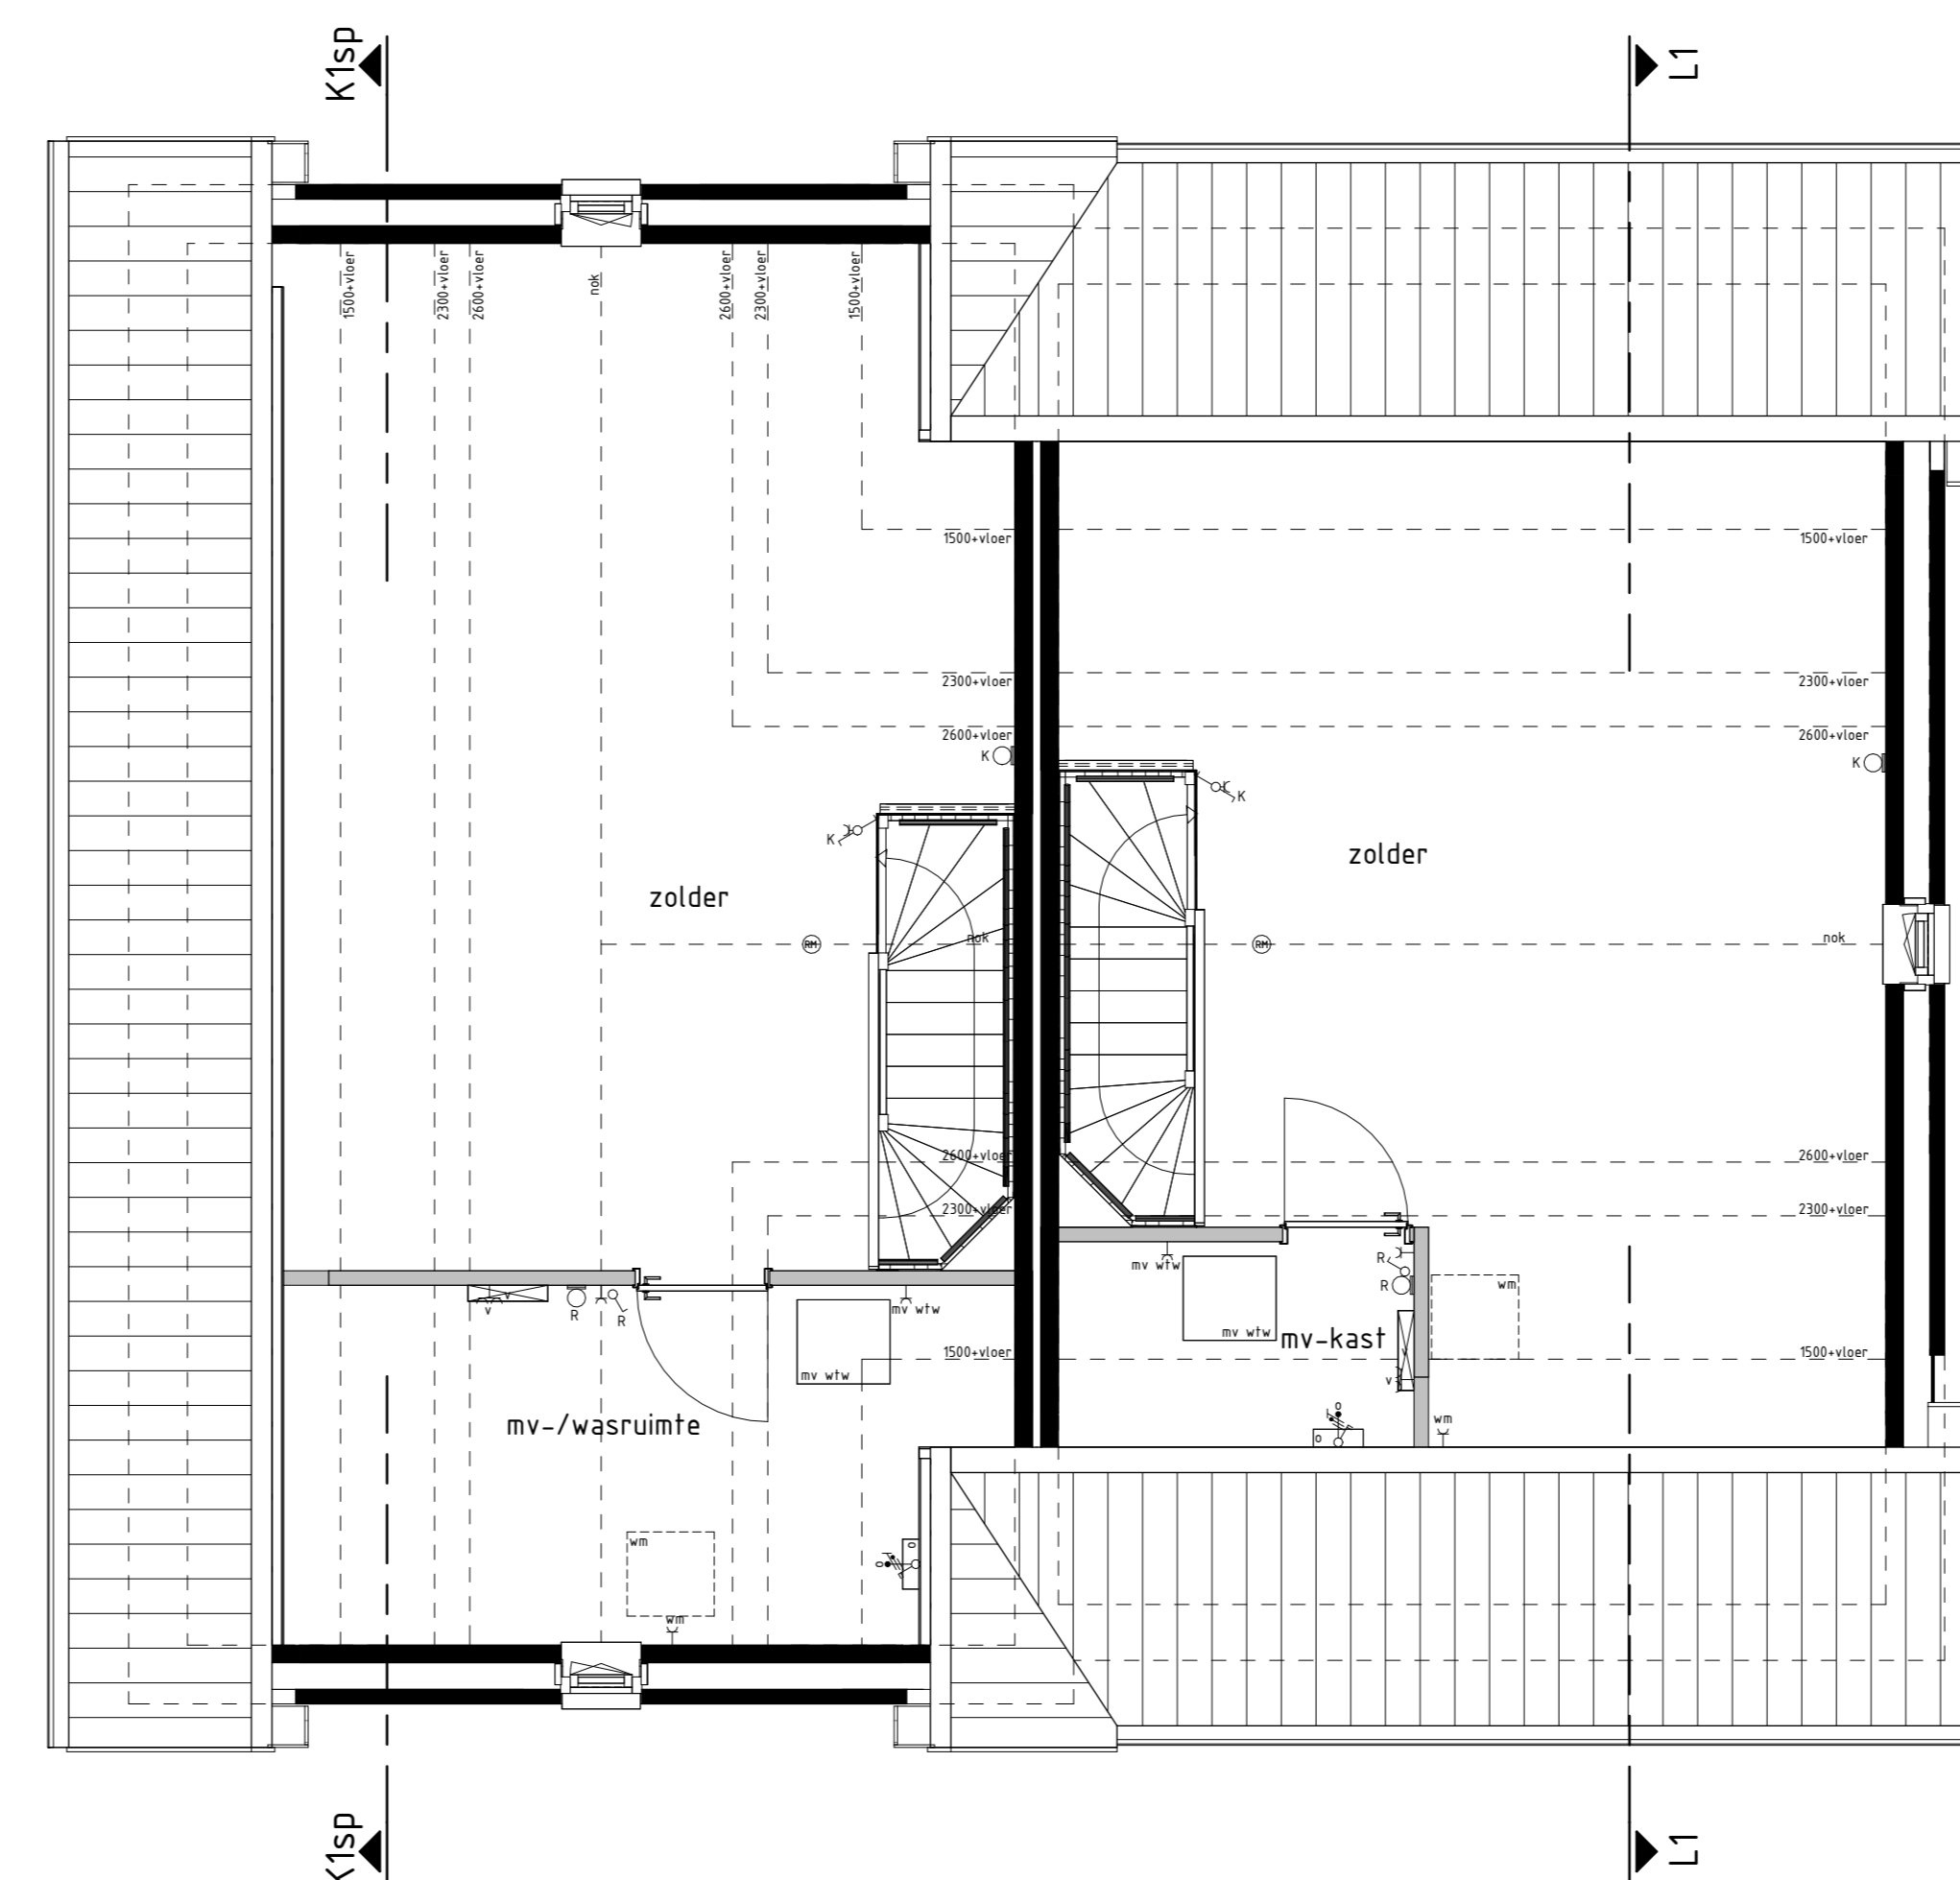

type K1sp  
bwnr get.:77  
2e VERDIEPING

type L1  
bwnr get.:78




type K1sp  
bwnr get.:77  
VOORGEVEL

type L1  
bwnr get.:78




type L1  
bwnr get.:78  
RECHTERGEVEL

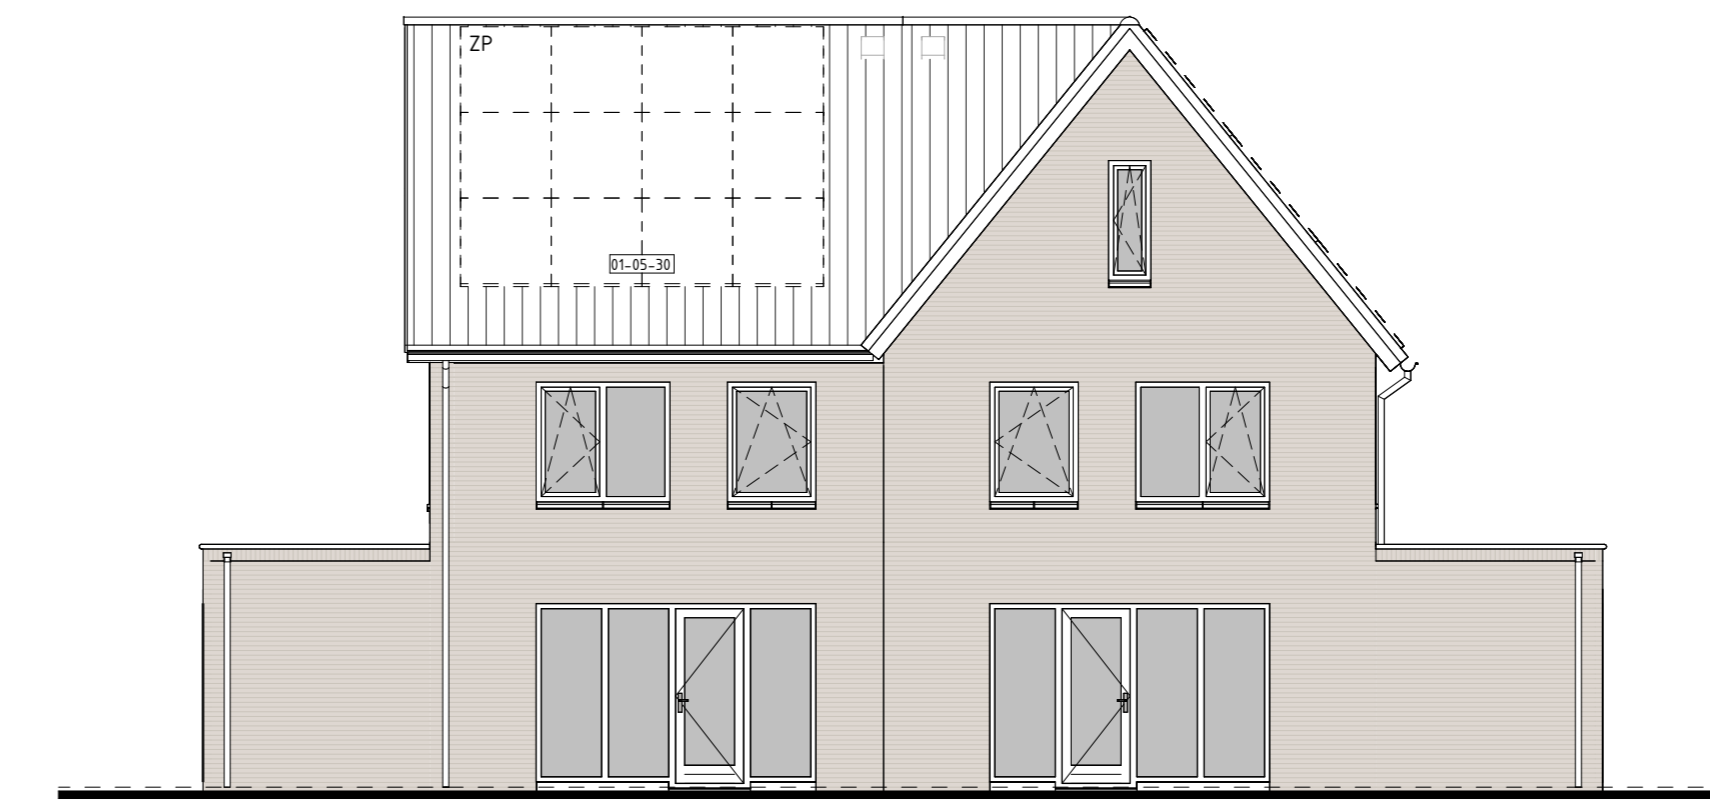


type L1  
bwnr get.:78  
ACHTERGEVEL


type K1sp  
bwnr get.:77

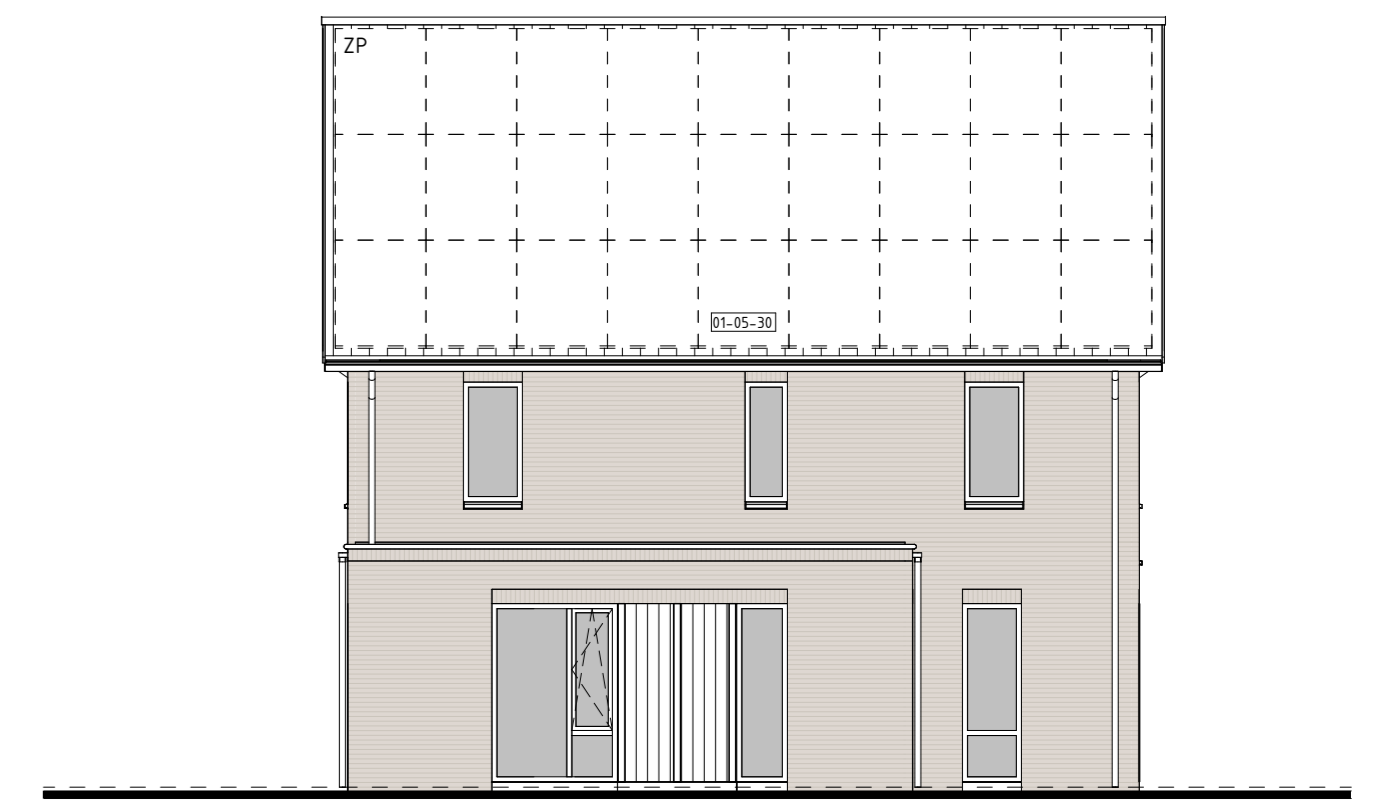

type K1sp  
bwnr get.:77  
LINKERGEVEL

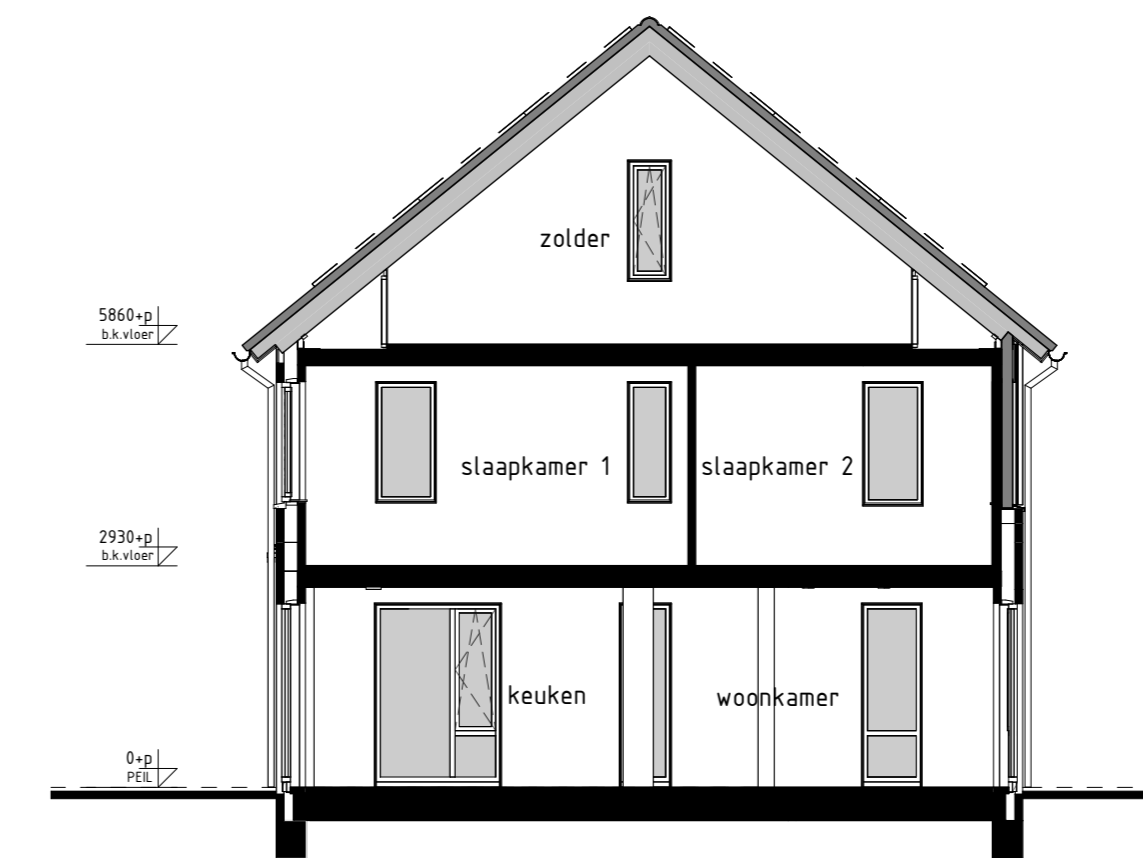

type L1  
bwnr get.:78  
DOORSNEDE L1-L1

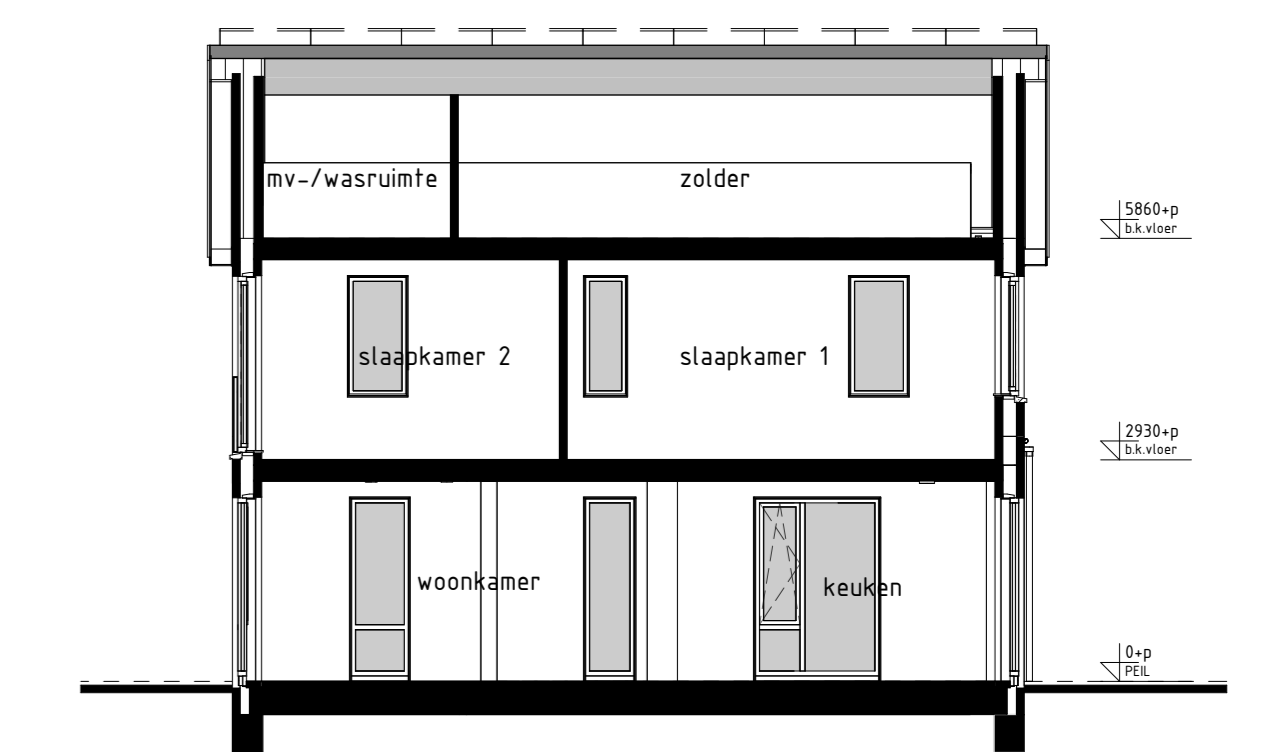

type K1sp  
bwnr get.:77  
DOORSNEDE K1sp-K1sp

**RENVOL OPTIES**

01.05.30 Optie zonnepanelen

**BOUWKUNDIG RENVOOI**

- ☑ structuur enkel
  - ☑ structuur dubbel
  - ☑ visstschakelaar
  - ☑ regeling mech. ventilatie
  - ☑ plafondlichtpunt
  - ☑ wandlichtpunt opbouw
  - ☑ wandlichtpunt
  - ☑ rookmelder
  - ☑ rookmelder opbouw
  - ☑ geïsoleerd wandcontactdoos enkel
  - ☑ geïsoleerd wandcontactdoos dubbel opbouw
  - ☑ geïsoleerd wandcontactdoos dubbel volledig inbouw
  - ☑ schakel
  - ☑ deurbel
  - ☑ aansluitpunt data/fax/telefon/intercom (Boost)
  - ☑ aansluitpunt koeltoestel (Boost)
  - ☑ aansluitpunt koelkast
  - ☑ aansluitpunt boiler (Boost)
  - ☑ aansluitpunt thermoskaaf
  - ☑ aansluitpunt thermoskaaf cv
  - ☑ aansluitpunt elektrische radiator
  - ☑ aansluitpunt onvormer f.b.v. zonnepanelen
  - ☑ aansluitpunt warmtepomp
  - ☑ aansluitpunt wasmachine
  - ☑ aansluitpunt wasdroger
  - ☑ aansluitpunt gebalanceerde ventilatie-unit
  - ☑ aansluitpunt keukennevel - lichtpunt
  - ☑ aansluitpunt vloerverwarming
  - ☑ radiator
  - ☑ vloerverwarming cv installatie
  - ☑ opstelplaats wasmachine
  - ☑ opstelplaats wasdroger
  - ☑ opstelplaats koelkast
  - ☑ opstelplaats gebalanceerde ventilatie-unit
  - ☑ opstelplaats warmtepomp - boilervat
  - ☑ opstelplaats warmtepomp
  - ☑ opstelplaats boilervat
  - ☑ p.s. p.s. optie extra boilervat
  - ☑ opstelplaats onvormer f.b.v. zonnepanelen
  - ☑ zonnepanelen (p.s. installatie)
  - ☑ badkraan met schroefput
  - ☑ badkraan
  - ☑ schroefput
- De voor uw woning van toepassing zijnde symbolen zijn opgenomen in de plattegronden.

**Gevelaanzichten, plattegronden en doorsnede**

WONEN IN HET GROEN ZUID FASE 3-4-5

Project : CUIJK 56 KOOPWONINGEN  
 Bouwnummers : 77 en 78  
 Schaal : zie tekening  
 Datum : 11-10-2024  
 Tekeningnummer : VK3-21

