
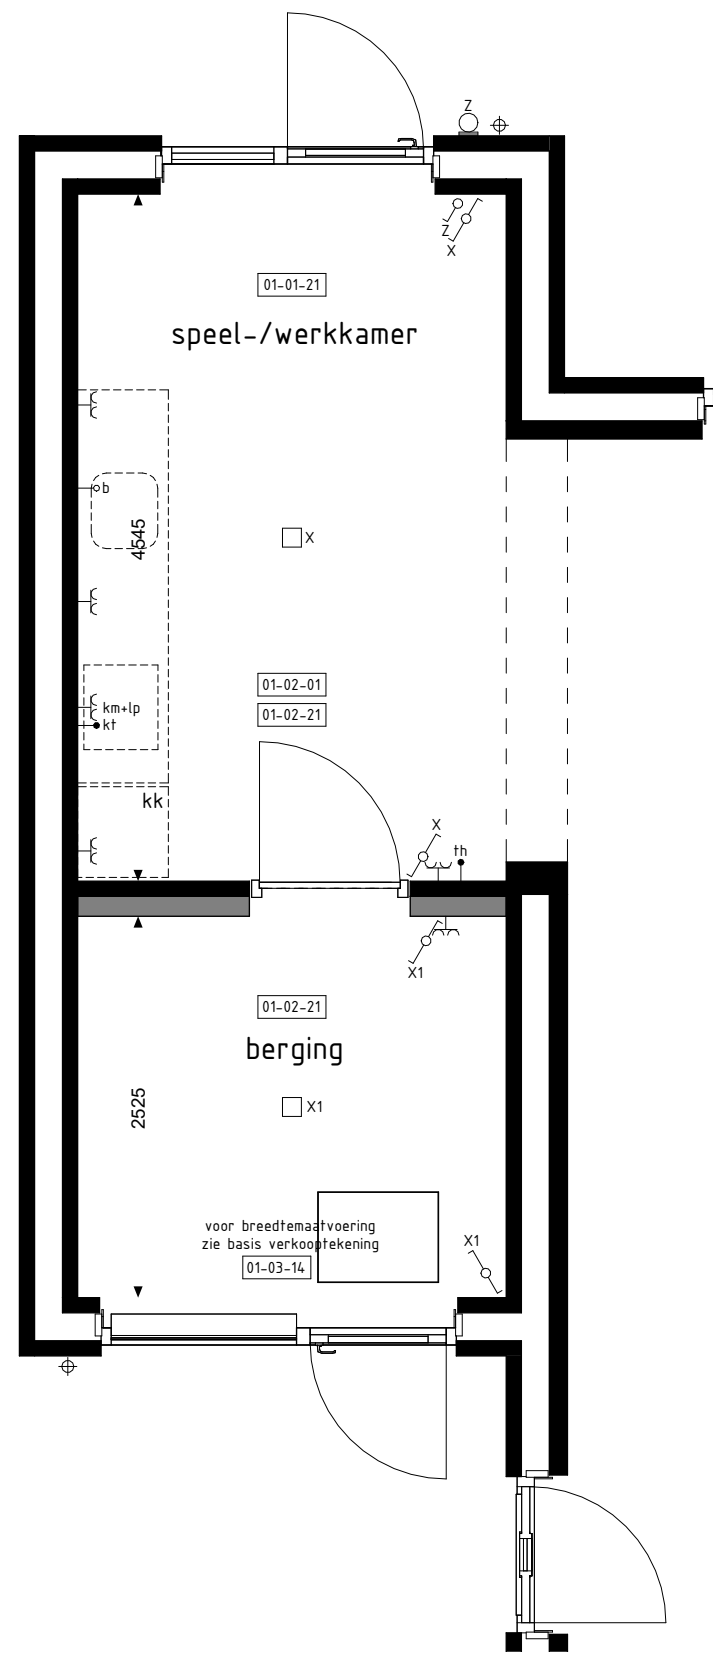
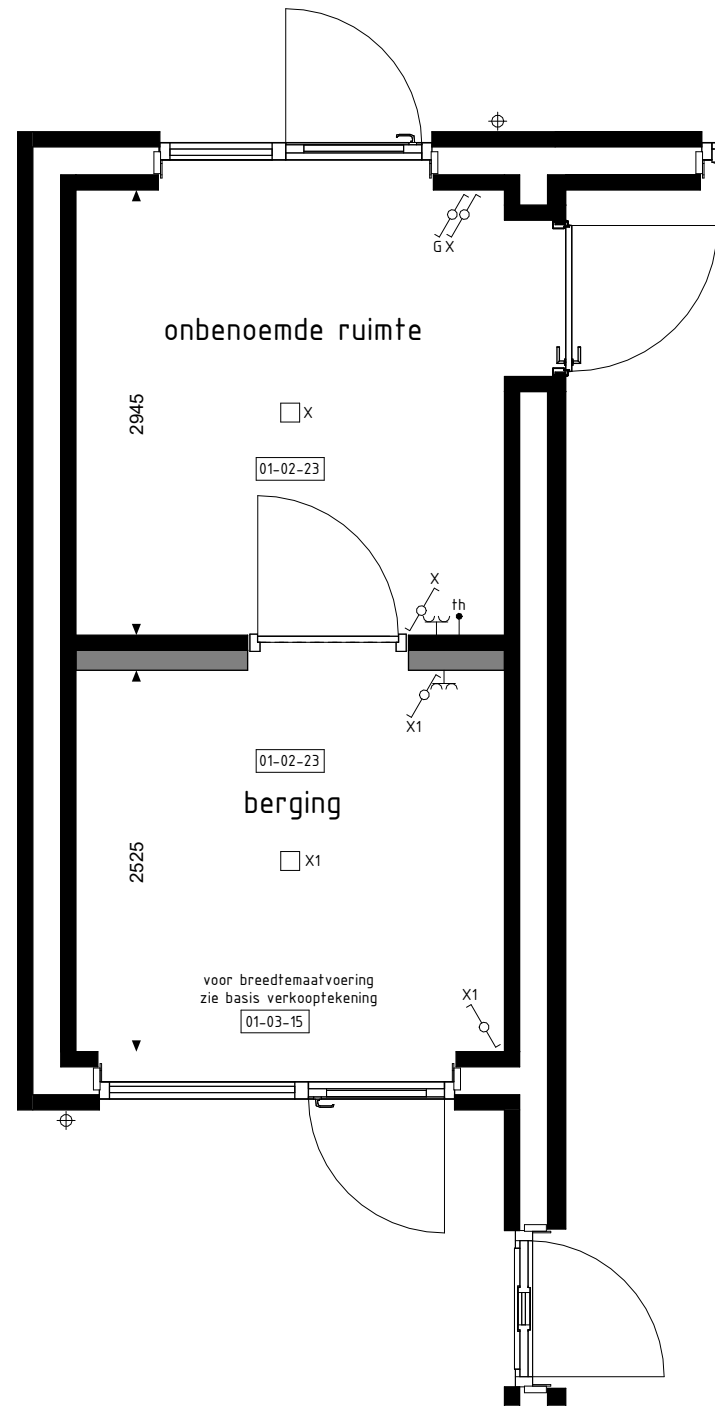
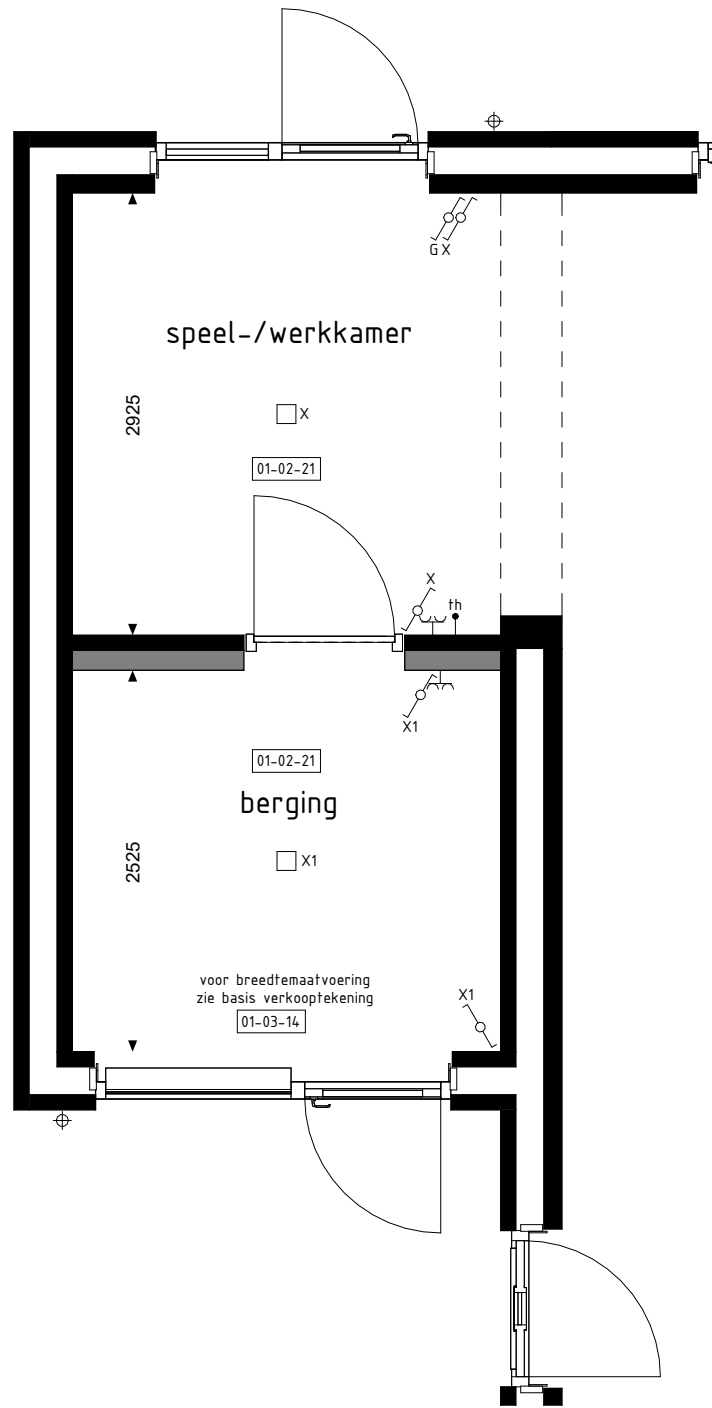
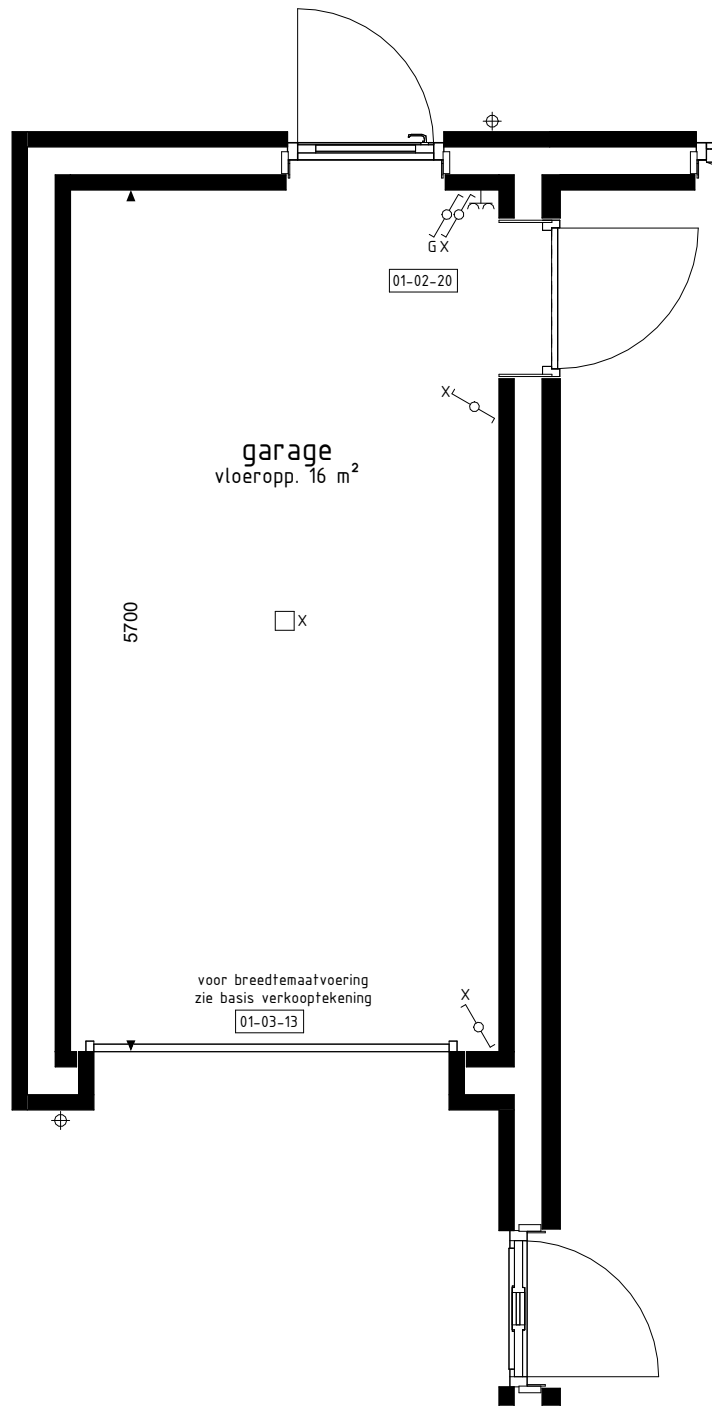
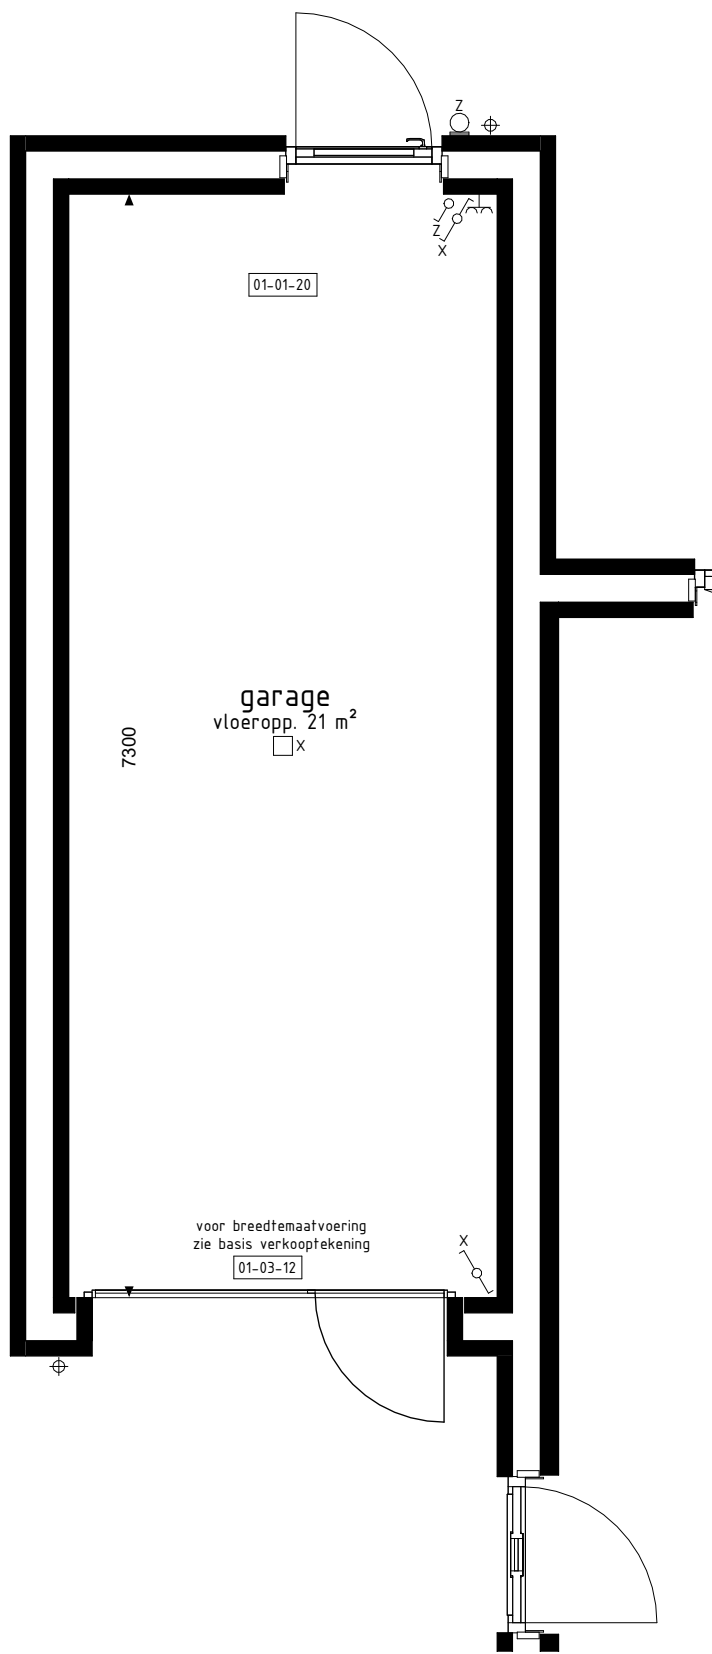
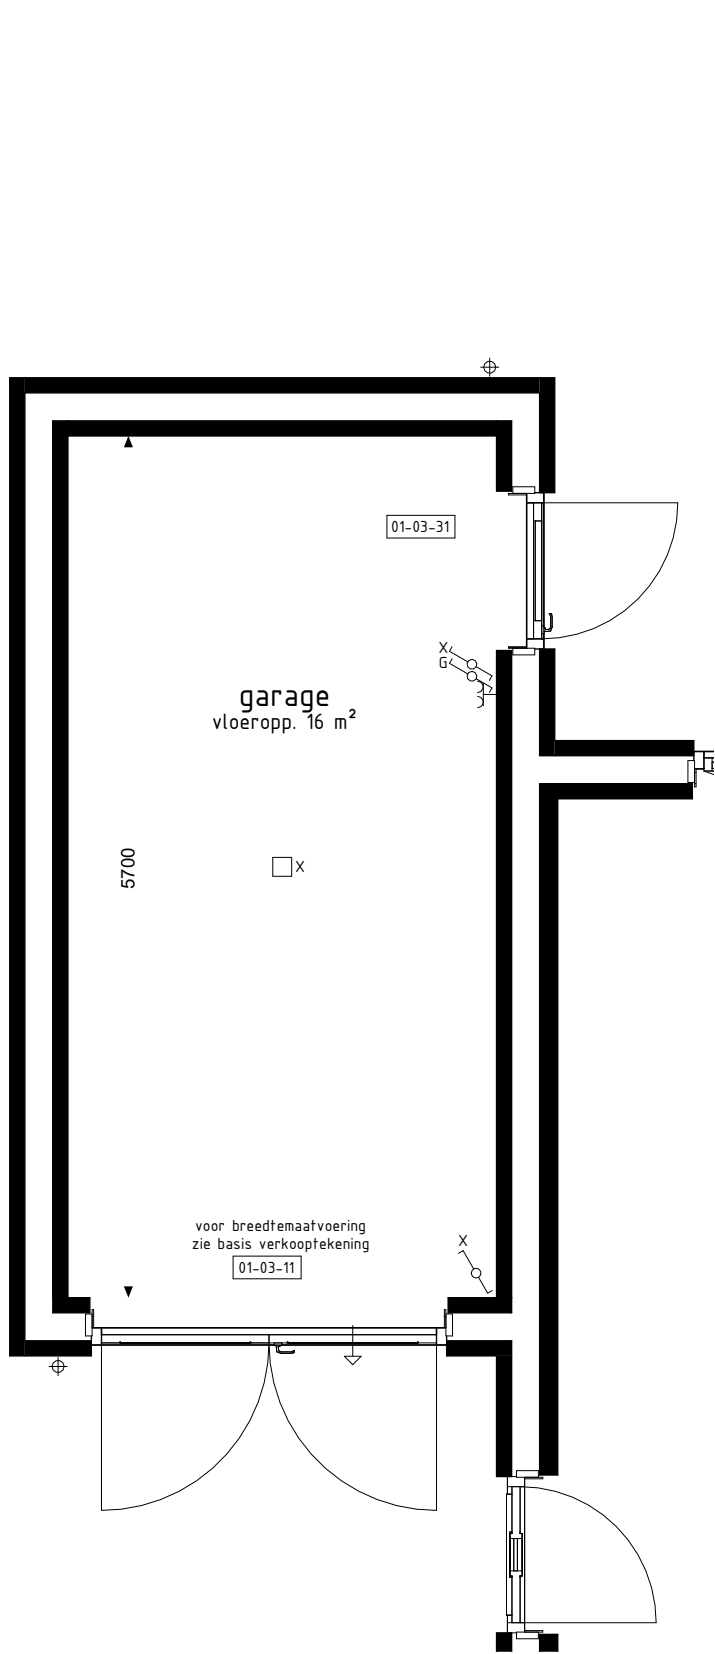
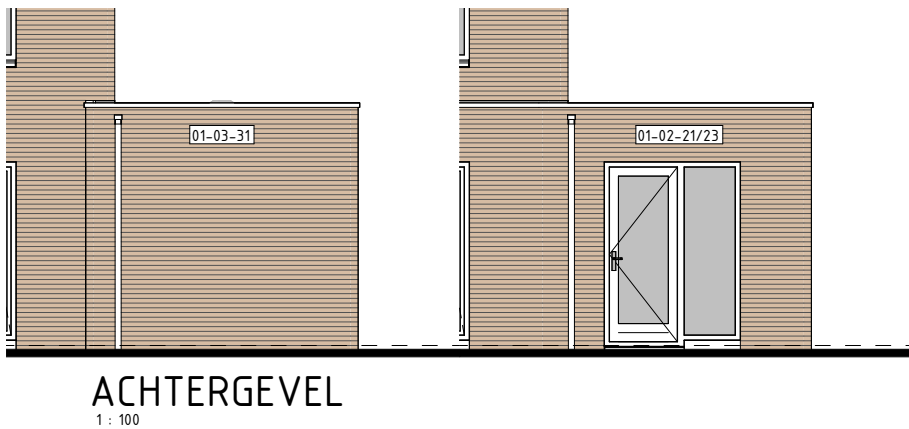
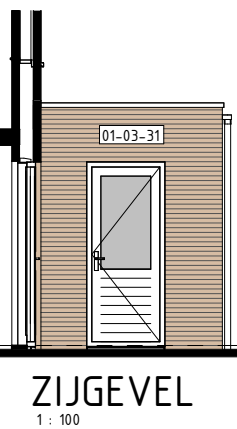


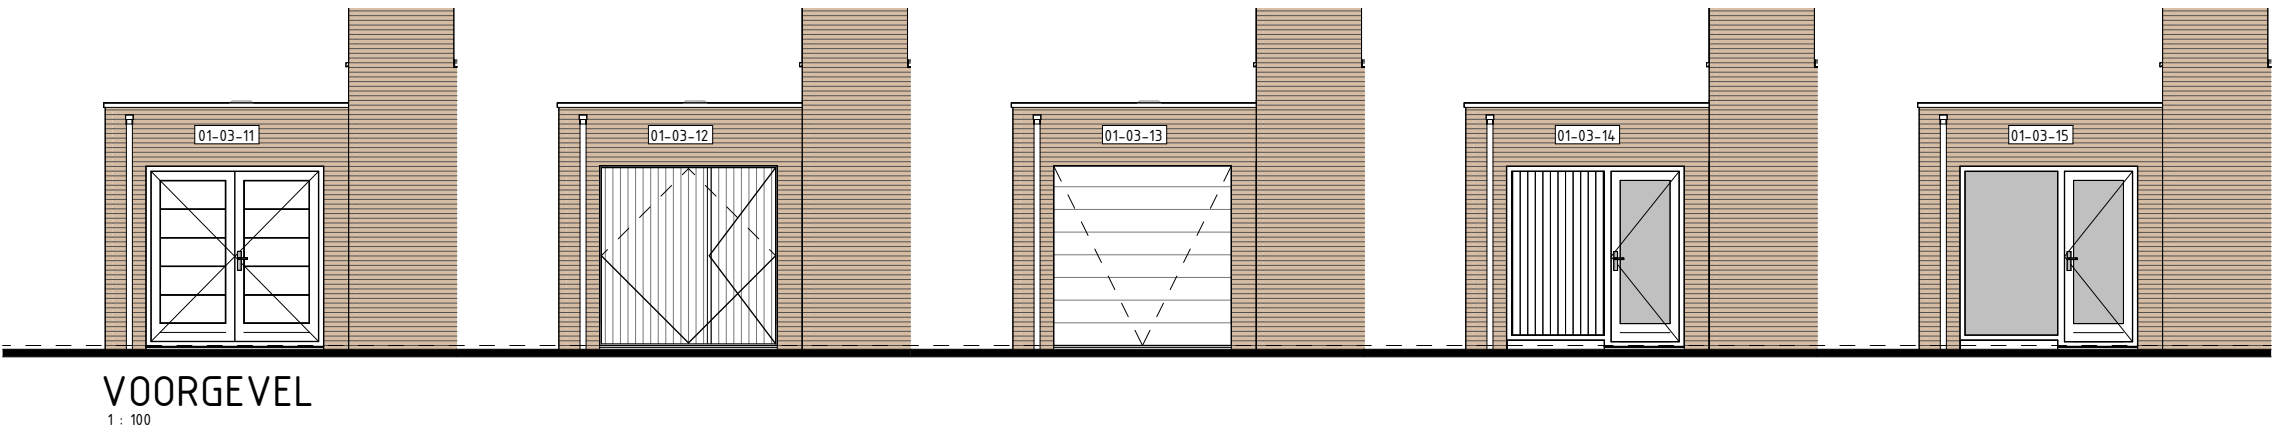

Alle optieplattengronden worden getoond a.d.h.v. de plattegrond van bwnr. 110. Deze opties zijn ook van toepassing voor de overige bouwnummers met eventueel afwijkende plattegronden.

De optie aanzichten worden getoond a.d.h.v. een basisgevel. Deze optie aanzichten zijn, voor zover niet anders vermeld, van toepassing voor alle betreffende bouwnummers met eventueel afwijkende gevels.

- #### RENVOOI OPTIES
- 01-01-20 Verlengen garage met 1600mm. (niet mogelijk bij bwnr 101 & 102)
 - 01-01-21 Verlengen speel-/werkkamer of onbenoemde ruimte met 1600mm. (niet mogelijk bij bwnr 102)
 - 01-02-01 Keuken verplaatsen naar speel-/werkkamer. (alleen mogelijk i.c.m. optie 01-01-02 + 01-01-21 + 01-02-21 + 01-03-11 of 01-03-14 of 01-03-15).
 - 01-02-20 Deurkozijn fussen garage en woning (positie aan zijde achtergevel).
 - 01-02-21 Garage opsplitsen in speel-/werkkamer, voorzien van aangepast gevelkozijn en berging (alleen mogelijk i.c.m. optie 01-01-02 + 01-03-11 of 01-03-14 of 01-03-15).
 - 01-02-23 Garage opsplitsen in middels loopdeur bereikbare onbenoemde ruimte, voorzien van aangepast gevelkozijn en berging (alleen mogelijk i.c.m. optie 01-01-02 + 01-03-11 of 01-03-14 of 01-03-15).
 - 01-03-11 Dubbele deuren i.p.v. kanteldeur (vrije doorgang breedte ca. 2150mm).
 - 01-03-12 Kanteldeur met loopdeur i.p.v. kanteldeur (loopdeur gesitueerd aan woningzijde).
 - 01-03-13 Sectionaldeur i.p.v. kanteldeur.
 - 01-03-14 Pui met enkele deur i.p.v. kanteldeur (loopdeur gesitueerd aan woningzijde).
 - 01-03-15 Pui met enkele deur i.p.v. kanteldeur (loopdeur gesitueerd aan woningzijde).
 - 01-03-31 Deurkozijn garage achtergevel verplaatsen naar zijgevel.

Garage
■ GLE-106 ■ GLE-106 ■ GLE-106 ■ GLE-106

BOUWKUNDIG RENVOOI

- schakelaar enkel
 - schakelaar dubbel
 - wisselschakelaar
 - regeling mech. ventilatie
 - plafondlichtpunt
 - plafondlichtpunt opbouw
 - wandlichtpunt
 - rookmelder
 - rookmelder opbouw
 - geaard wandcontactdoos enkel
 - geaard wandcontactdoos dubbel opbouw
 - geaard wandcontactdoos dubbel volledig inbouw
 - schel
 - deurbel
 - aansluitpunt data/telefoon/televisie (loos)
 - aansluitpunt kooktoestel (loos)
 - aansluitpunt kooktoestel
 - aansluitpunt boiler (loos)
 - aansluitpunt thermostaat
 - aansluitpunt thermostaat cv
 - aansluitpunt elektrische radiator
 - aansluitpunt omvormer t.b.v. zonnepanelen
 - aansluitpunt warmtepomp
 - aansluitpunt wasmachine
 - aansluitpunt wasdroger
 - aansluitpunt gebalanceerde ventilatie-unit
 - aansluitpunt keukenmeubel + lichtpunt
 - radiator
 - voerverdelter cv installatie
 - opstelplaats wasmachine
 - opstelplaats wasdroger
 - opstelplaats koelkast
 - opstelplaats gebalanceerde ventilatie-unit
 - opstelplaats warmtepomp + boiler
 - opstelplaats warmtepomp
 - opstelplaats boiler
 - opstelplaats boiler
 - positie optioneel extra boiler
 - opstelplaats omvormer t.b.v. zonnepanelen
 - zonnepanelen (positie indicatief)
 - buitenkraan met schroput
 - buitenkraan
 - schroput
- De voor uw woning van toepassing zijnde symbolen zijn opgenomen in de plattegronden.

Opties garage: gevelaanzichten en plattegronden

Woningtype
F1, J1, K1, N1,

'T GEHUCHT

Project : VELDHOVEN 31 KOOPWONINGEN

Bouwnummers : 101, 102, 106 t/m 110

Schaal : zie tekening

Datum : 03-11-2025

Tekeningnummer : VK1-130

