



H-PL0001 Basis

Begane grond

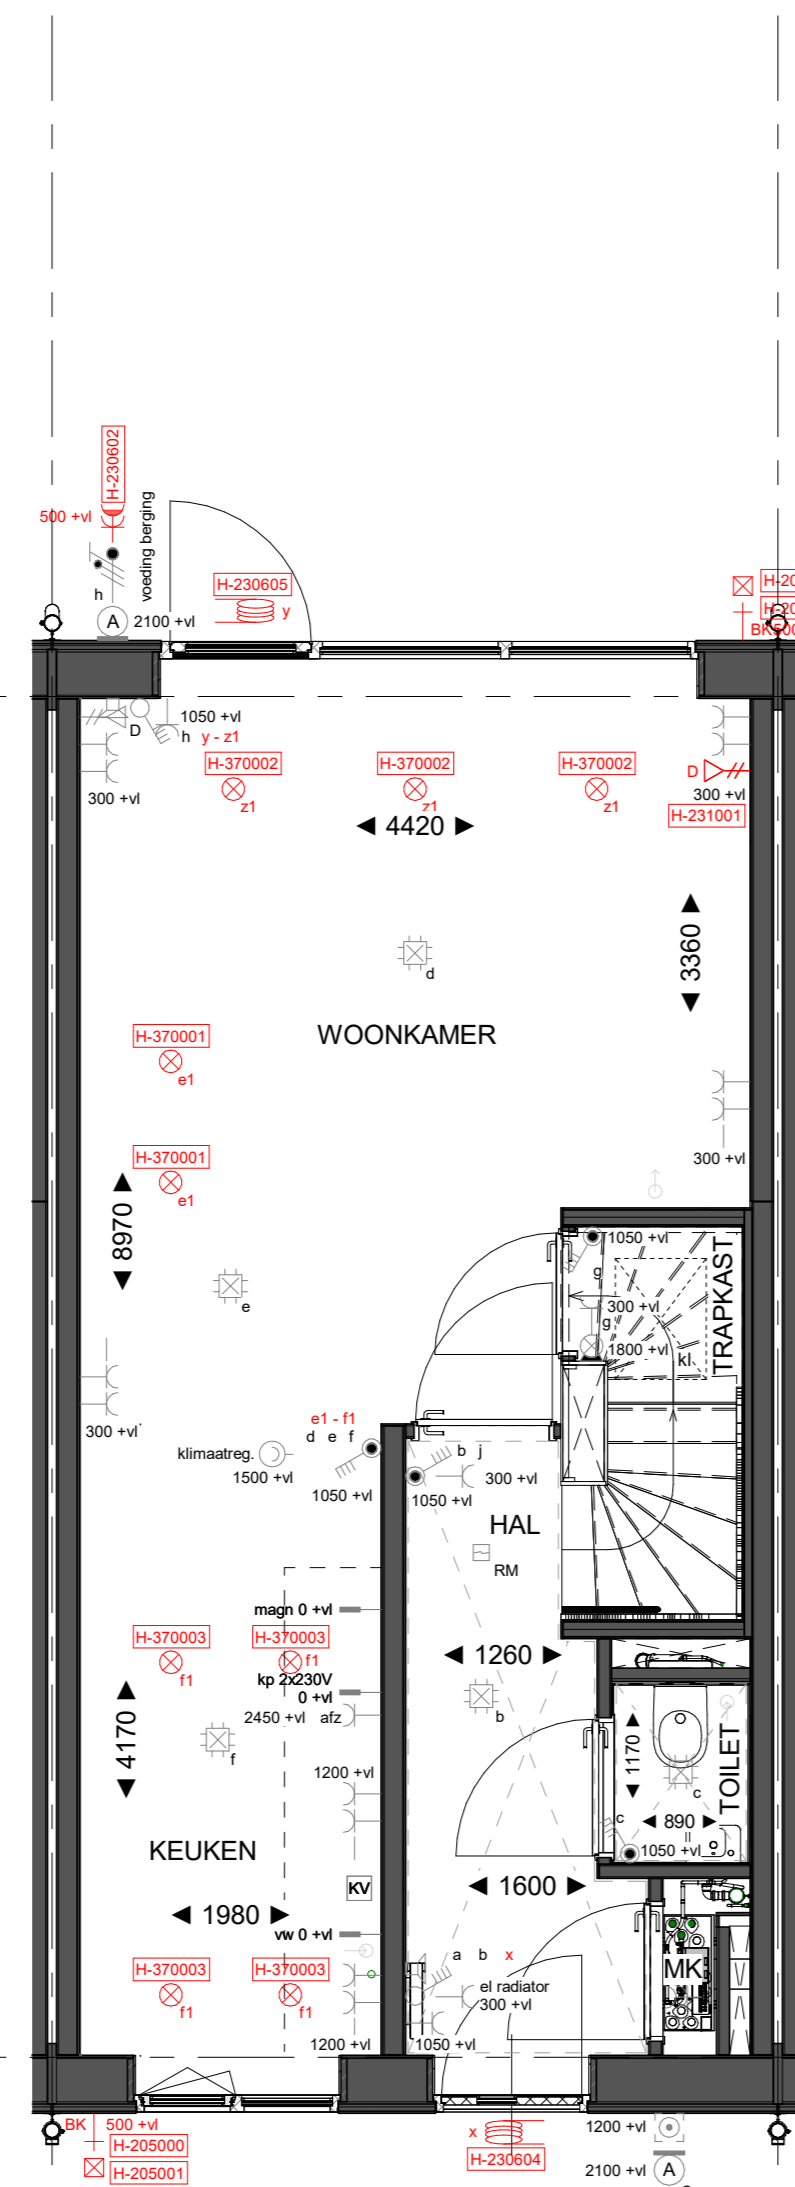


H-PL0001 Basis

Begane grond

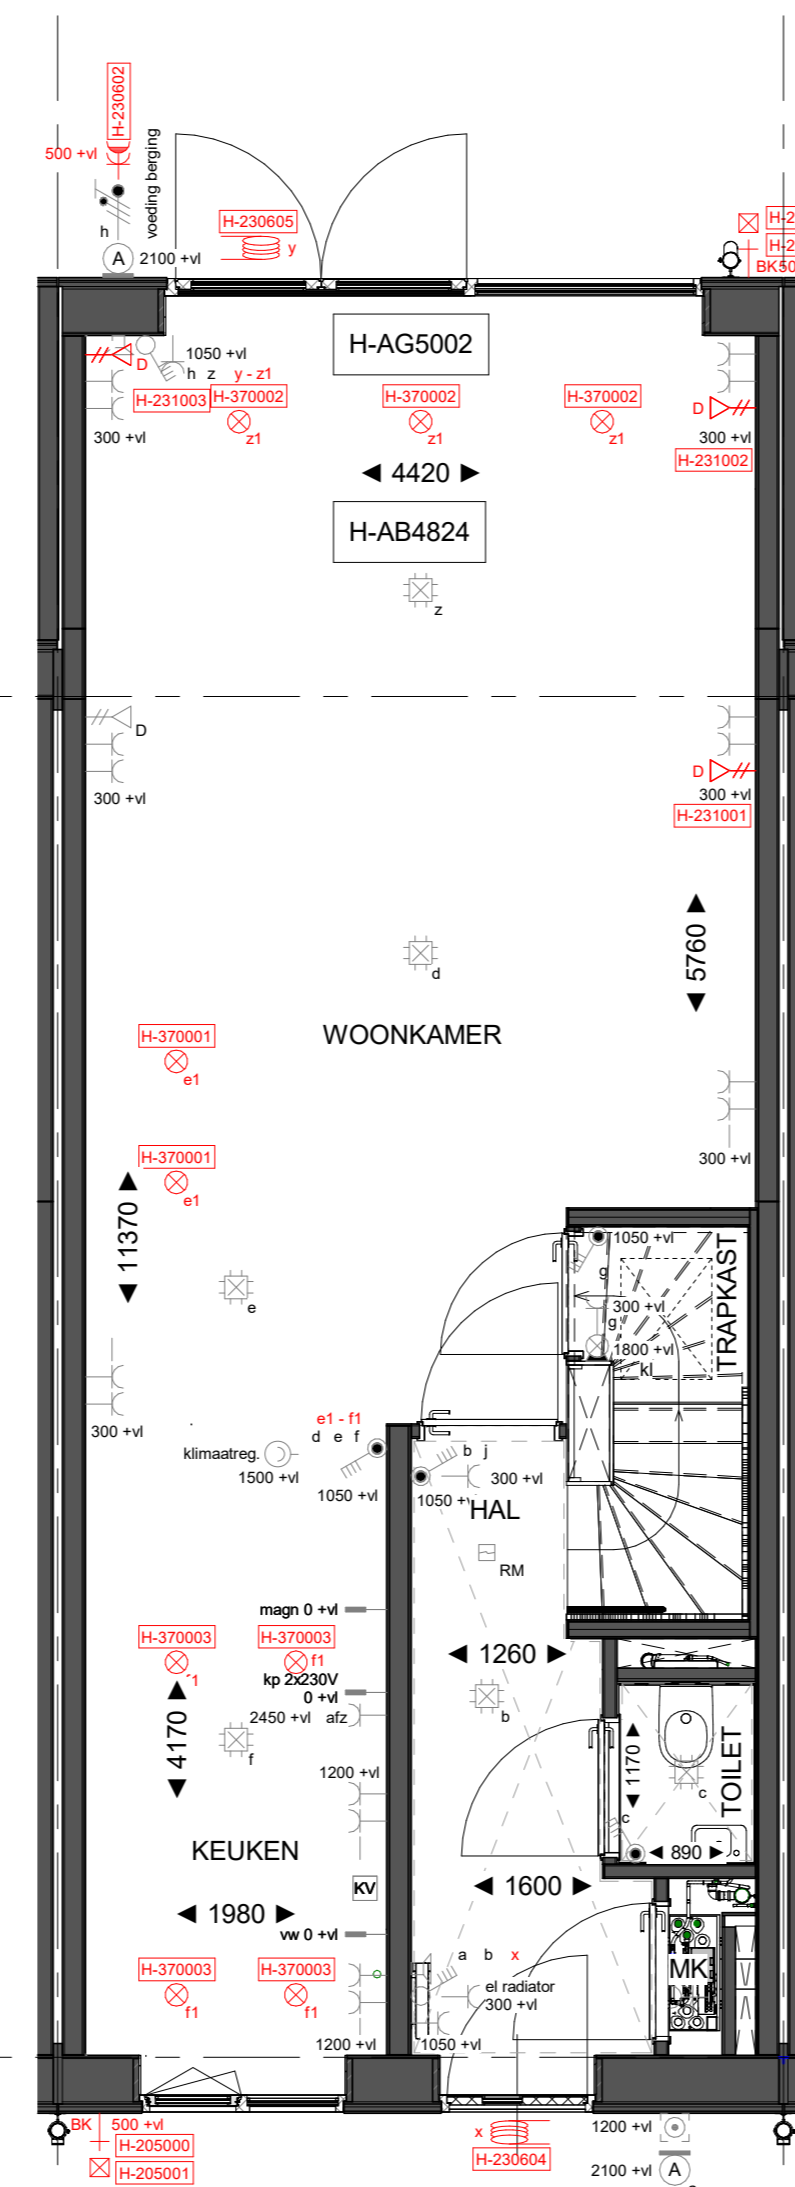


H-AB4824 Aanbouw aan de achterzijde, over de volledige breedte, lang 2400mm
H-AG5002 Achtergevel voorzien van dubbele openslaande deuren en 1 zijdekl.

Begane grond

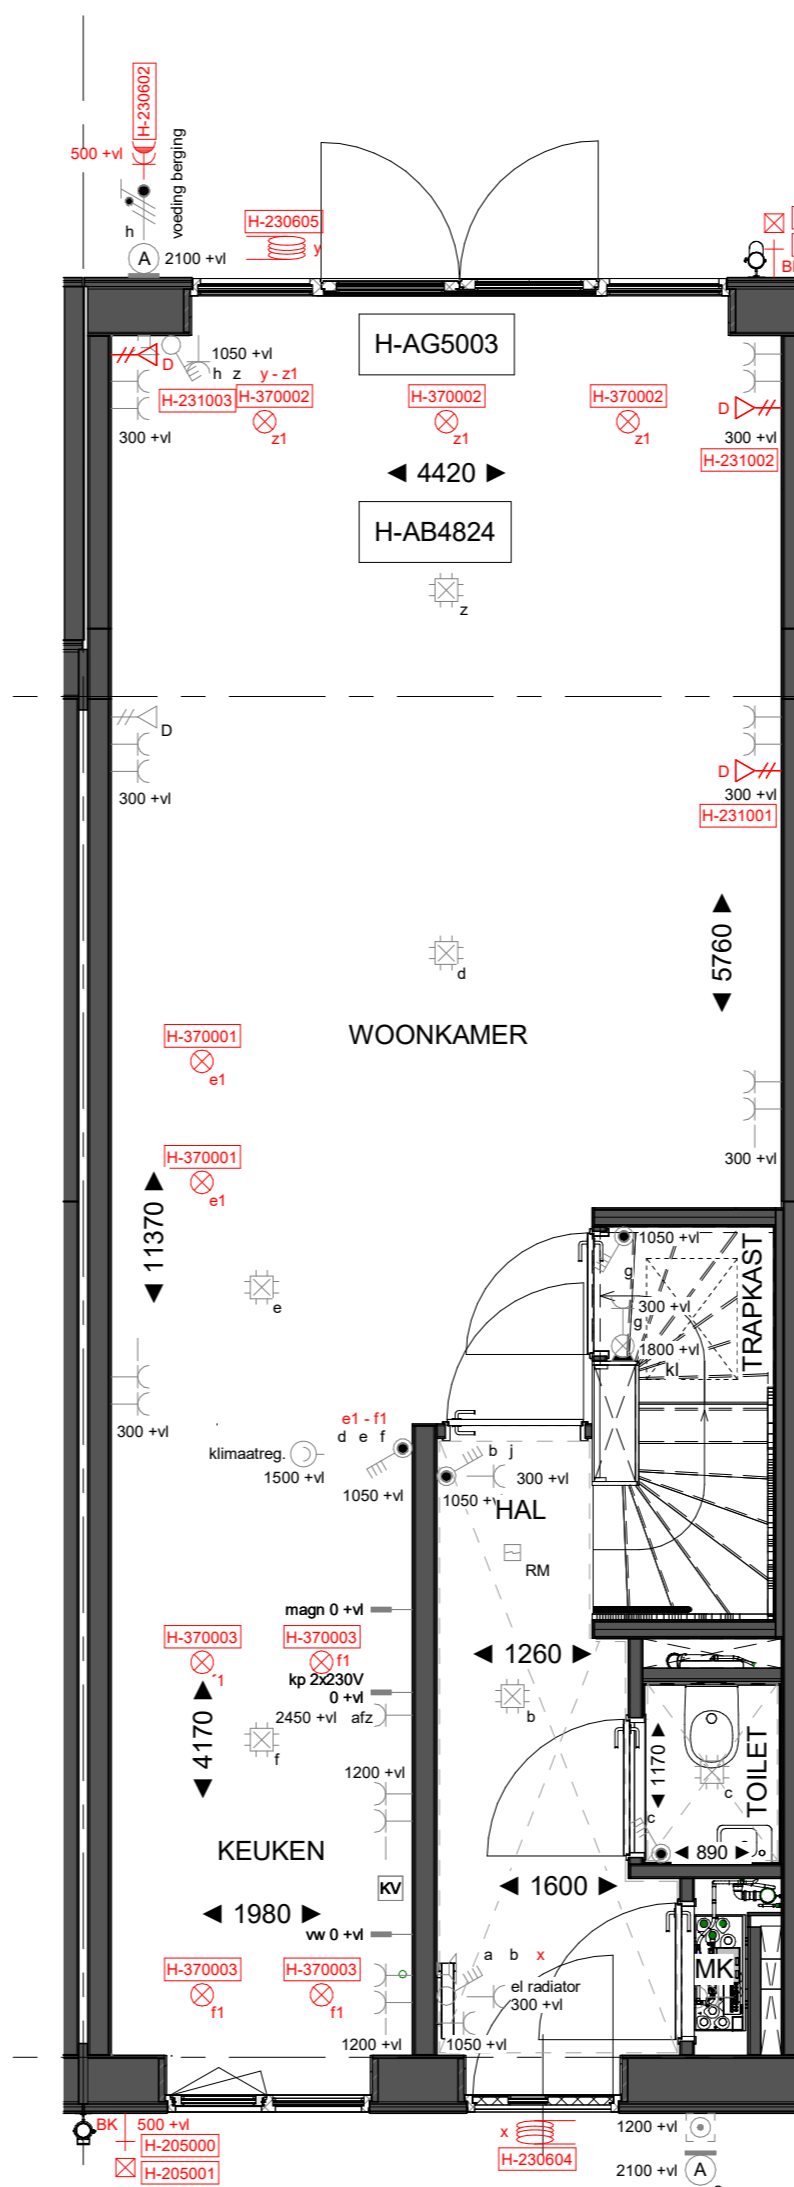


H-AB4824 Aanbouw aan de achterzijde, over de volledige breedte, lang 2400mm
H-AG5003 Achtergevel voorzien van dubbele openslaande deuren en 2 zijdekl.

Begane grond

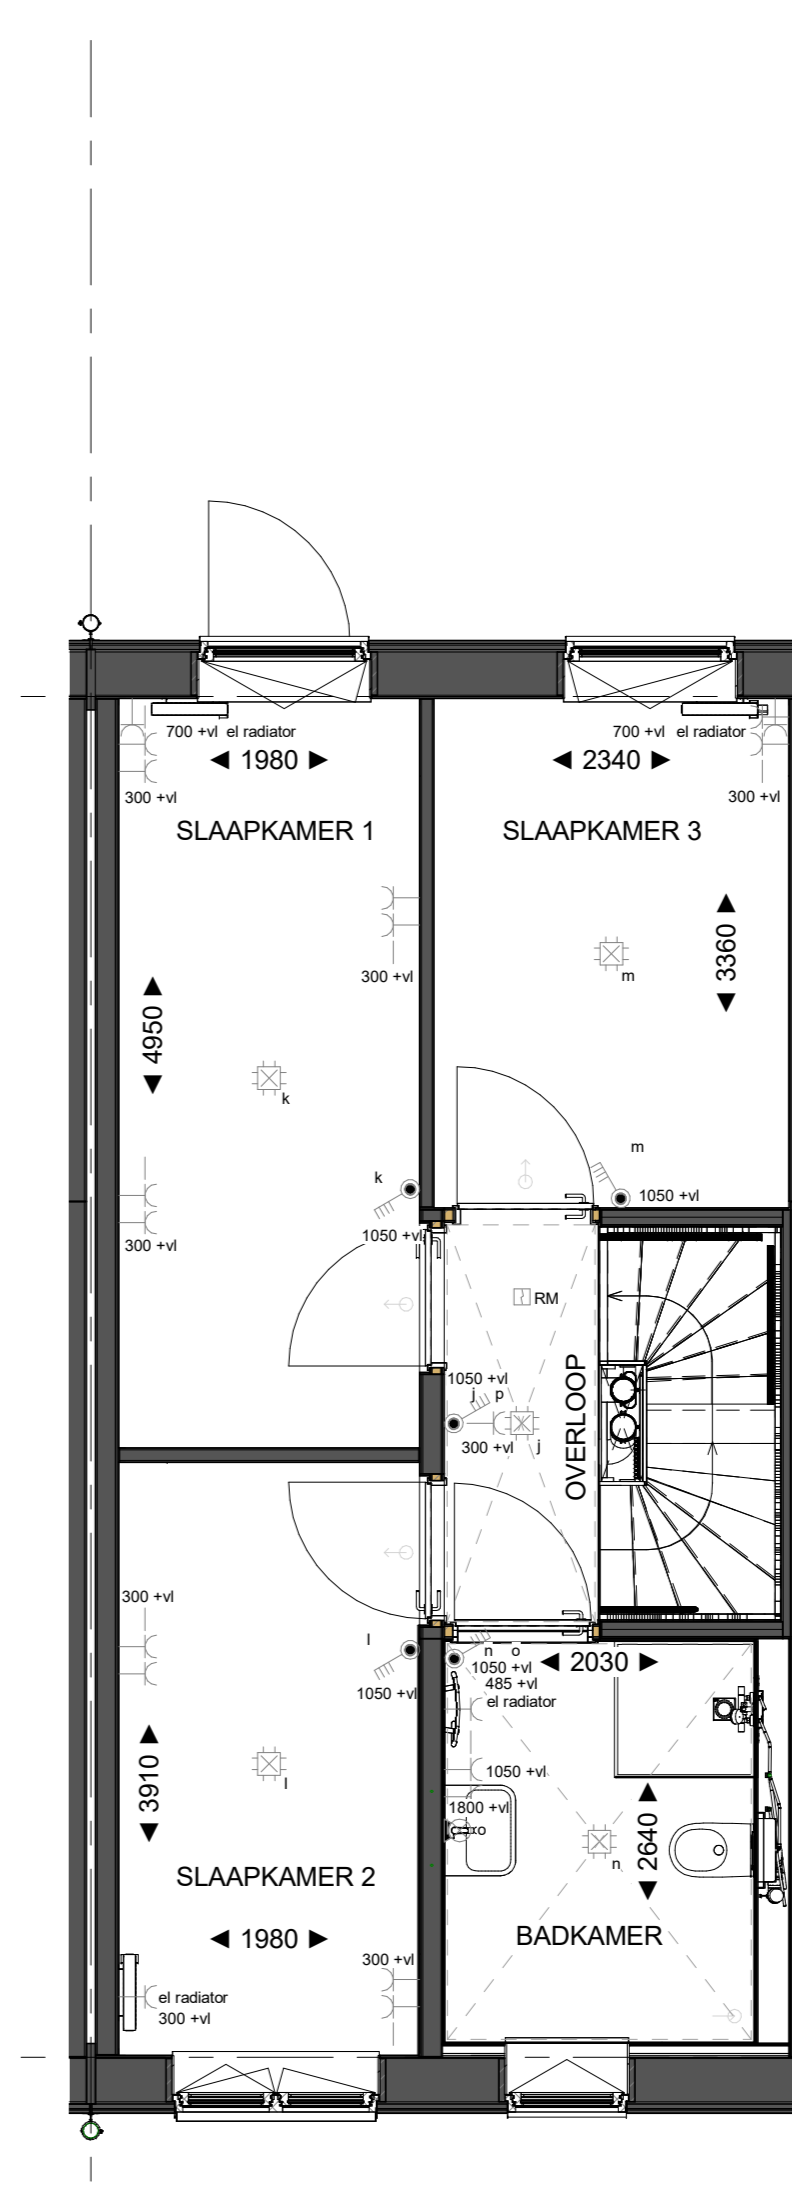


H-PL0101 Basis

Eerste verdieping

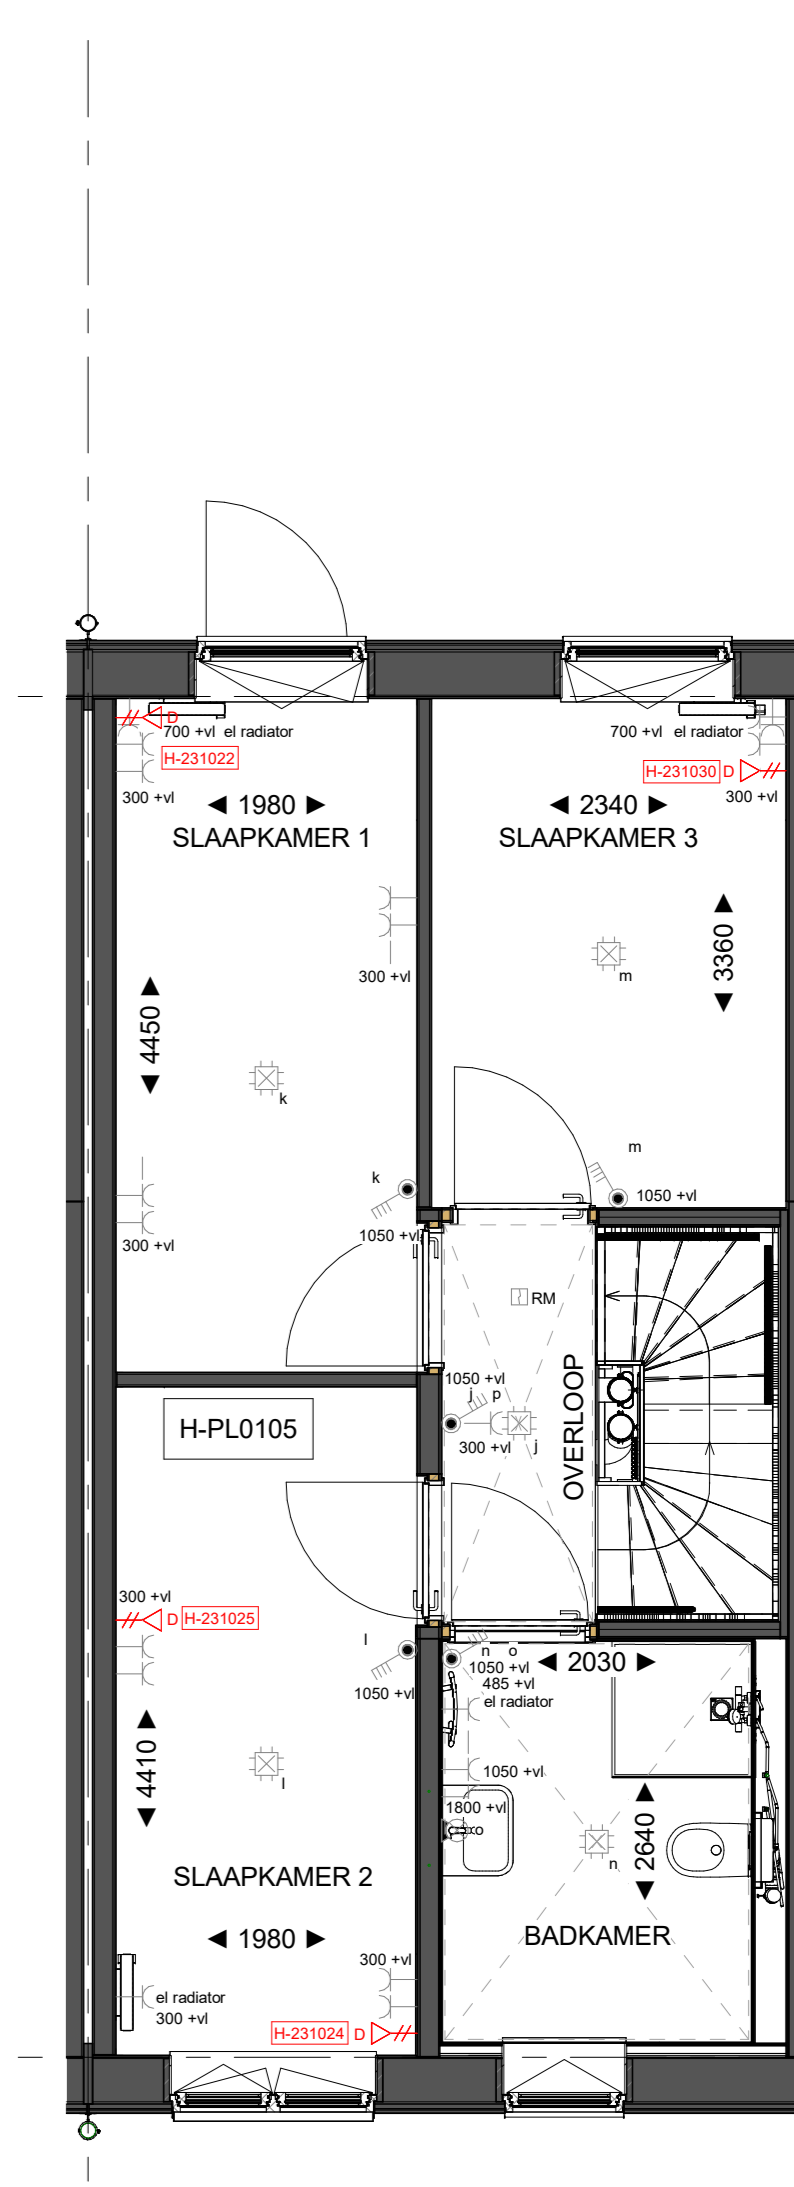


H-PL0105 500 mm verplaatsen binnenwand tussen slaapkamer 1 en 2

Eerste verdieping

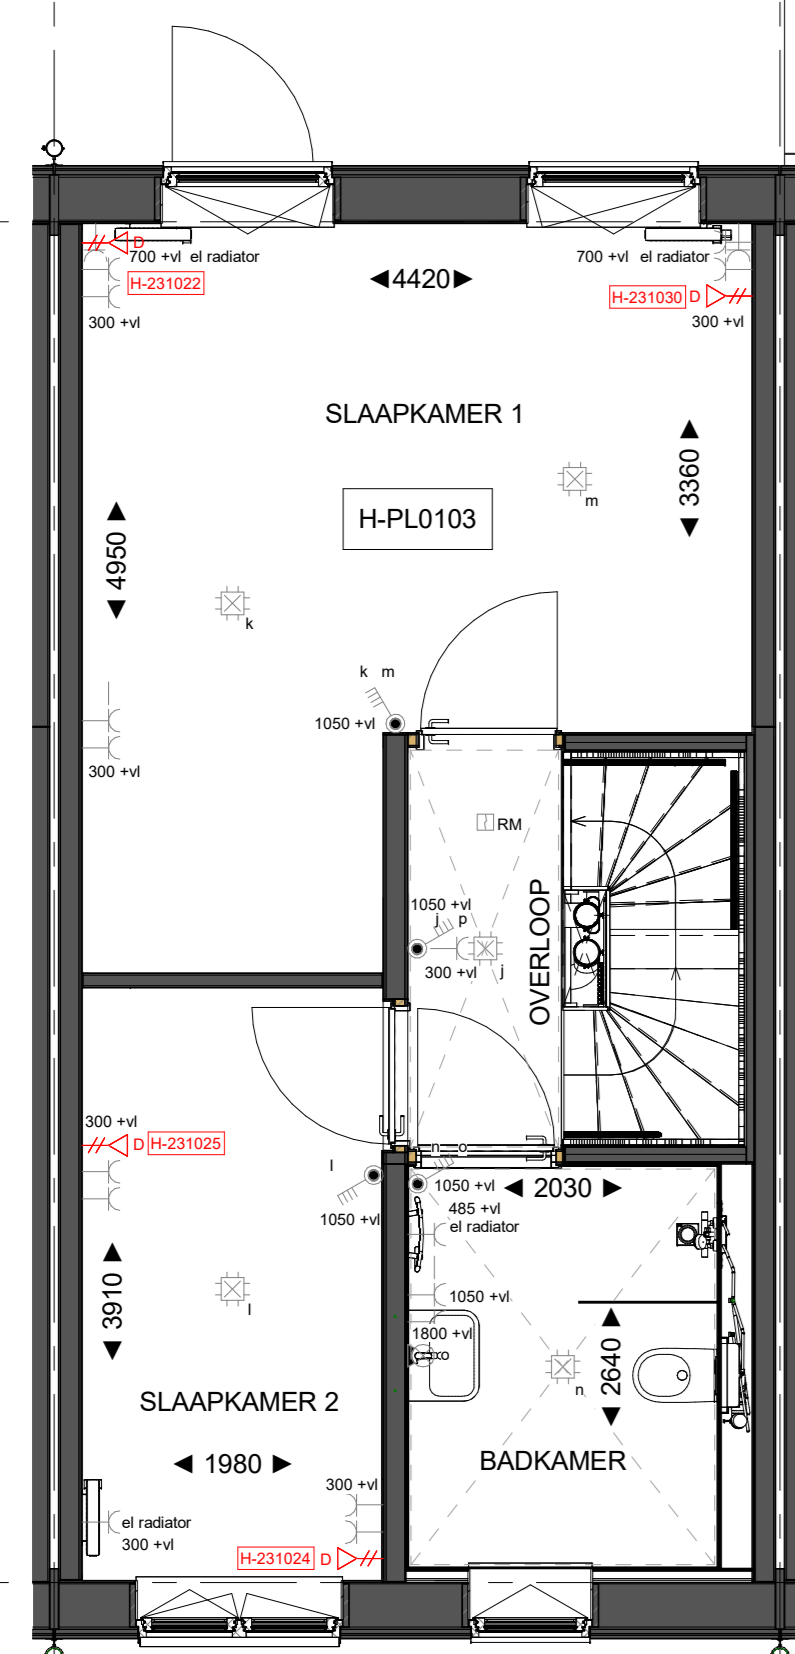


H-PL0103 Samenvoegen slaapkamer 1 en 3 waarbij de deur van slaapkamer 3 gehandhaafd blijft

Eerste verdieping

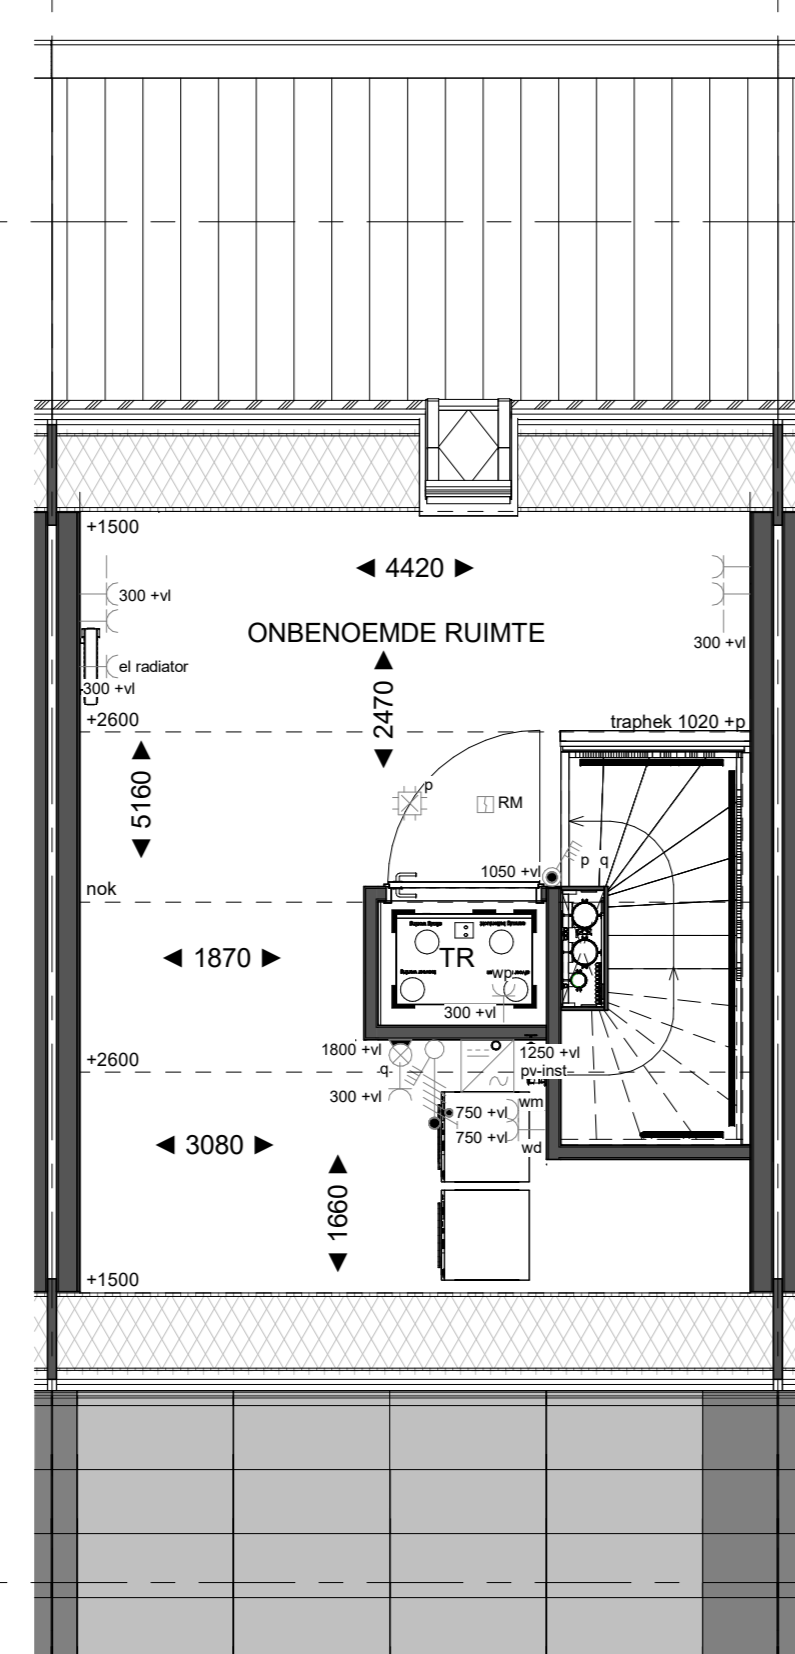


H-PL0001 Basis

Tweede verdieping

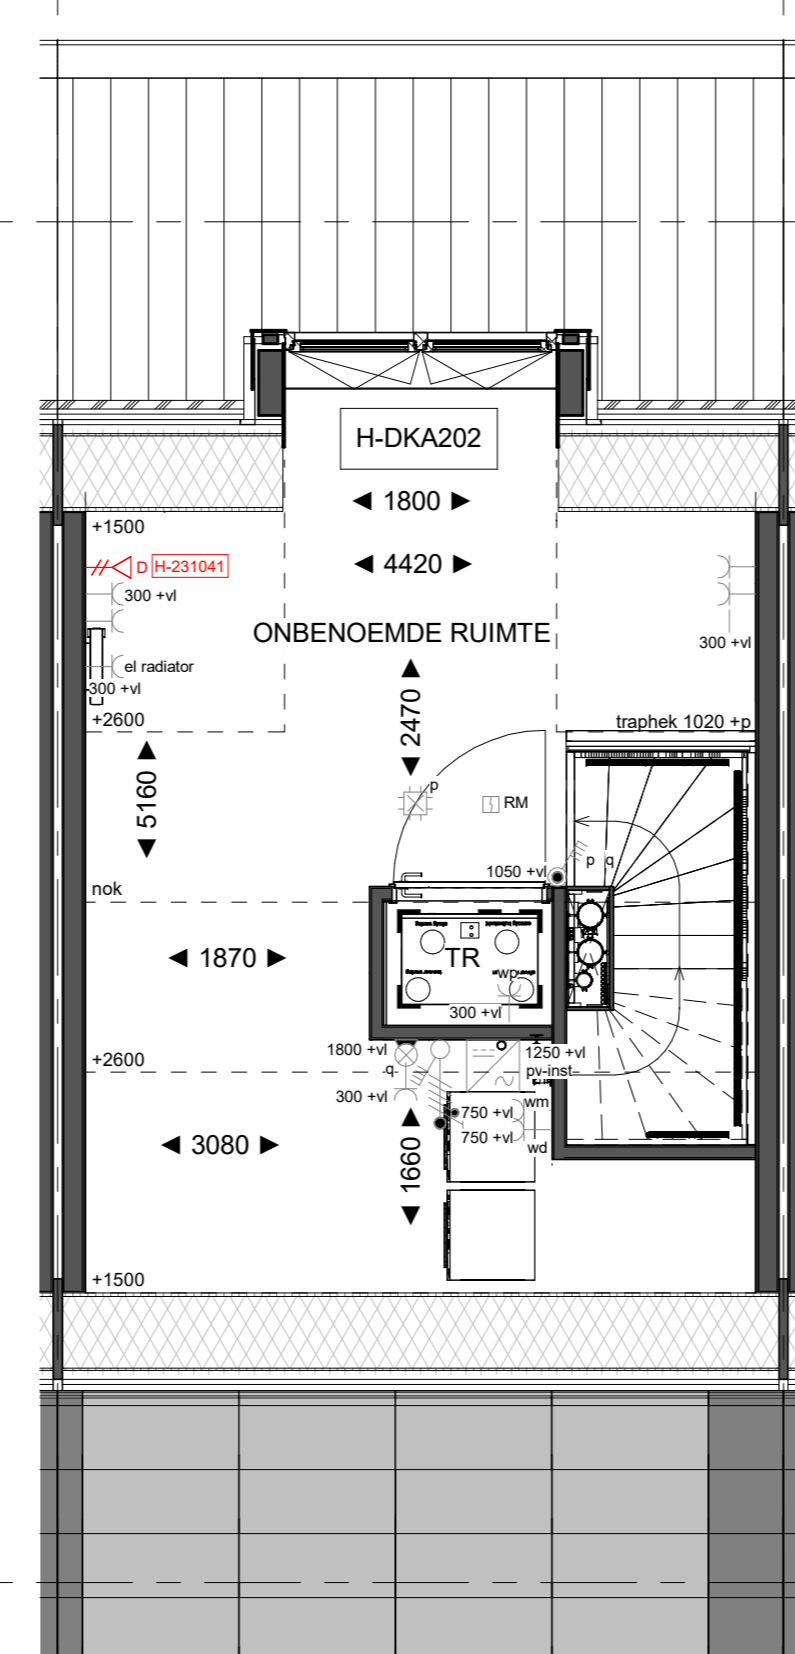


H-DKA202 Dakkapel achtergevel, 1800mm (binnenmaat) met overstek

Tweede verdieping

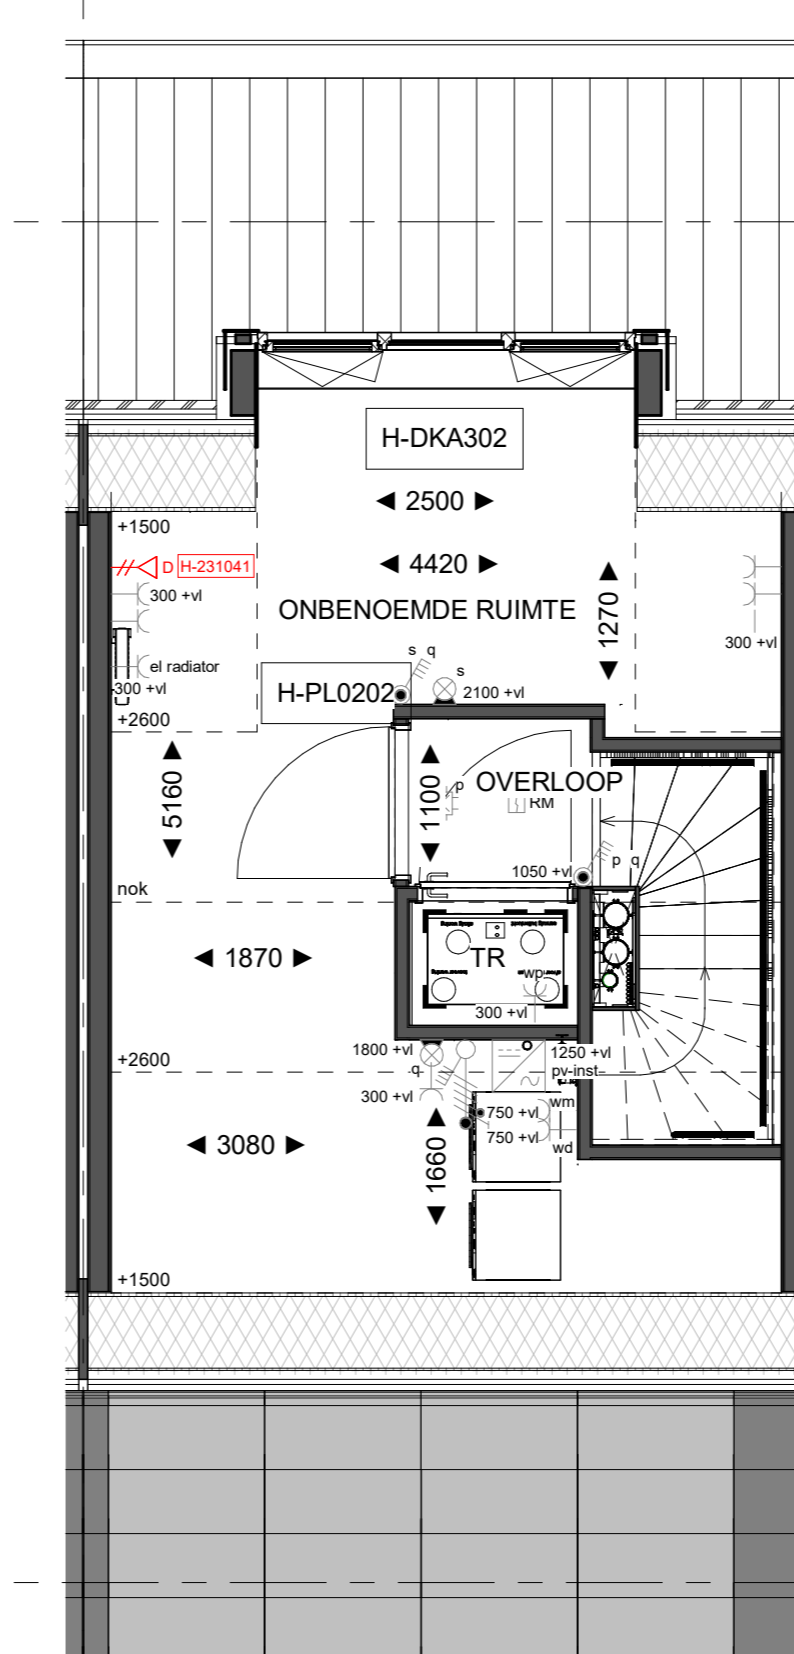


H-DKA302 Dakkapel achtergevel, 2500mm (binnenmaat) met overstek
H-PL0202 2e verdieping met overloop

Tweede verdieping

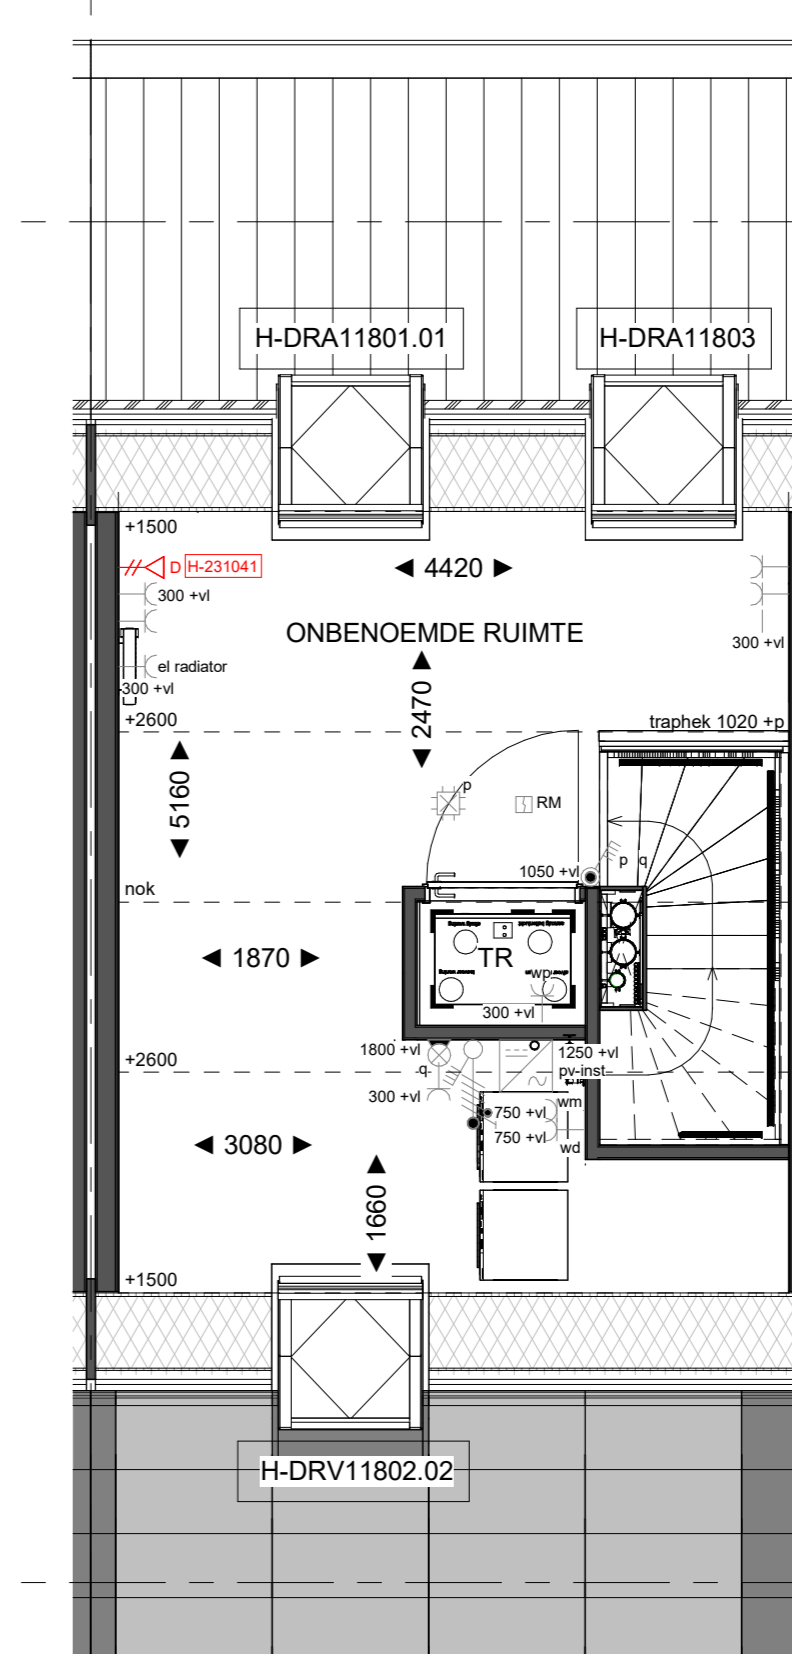

H-DRA11803 Dakraam 940x1.180 mm in de achtergevel t.p.v. de onbenoemde ruimte (boven slaapkamer 3) i.p.v. klein dakraam
H-DRA11801.01 Dakraam 940x1.180 mm in de achtergevel t.p.v. de onbenoemde ruimte (boven slaapkamer 1)
H-DRV11802.02 Dakraam 940x1.180 mm in de voorgevel t.p.v. de onbenoemde ruimte (boven slaapkamer 2)

Tweede verdieping

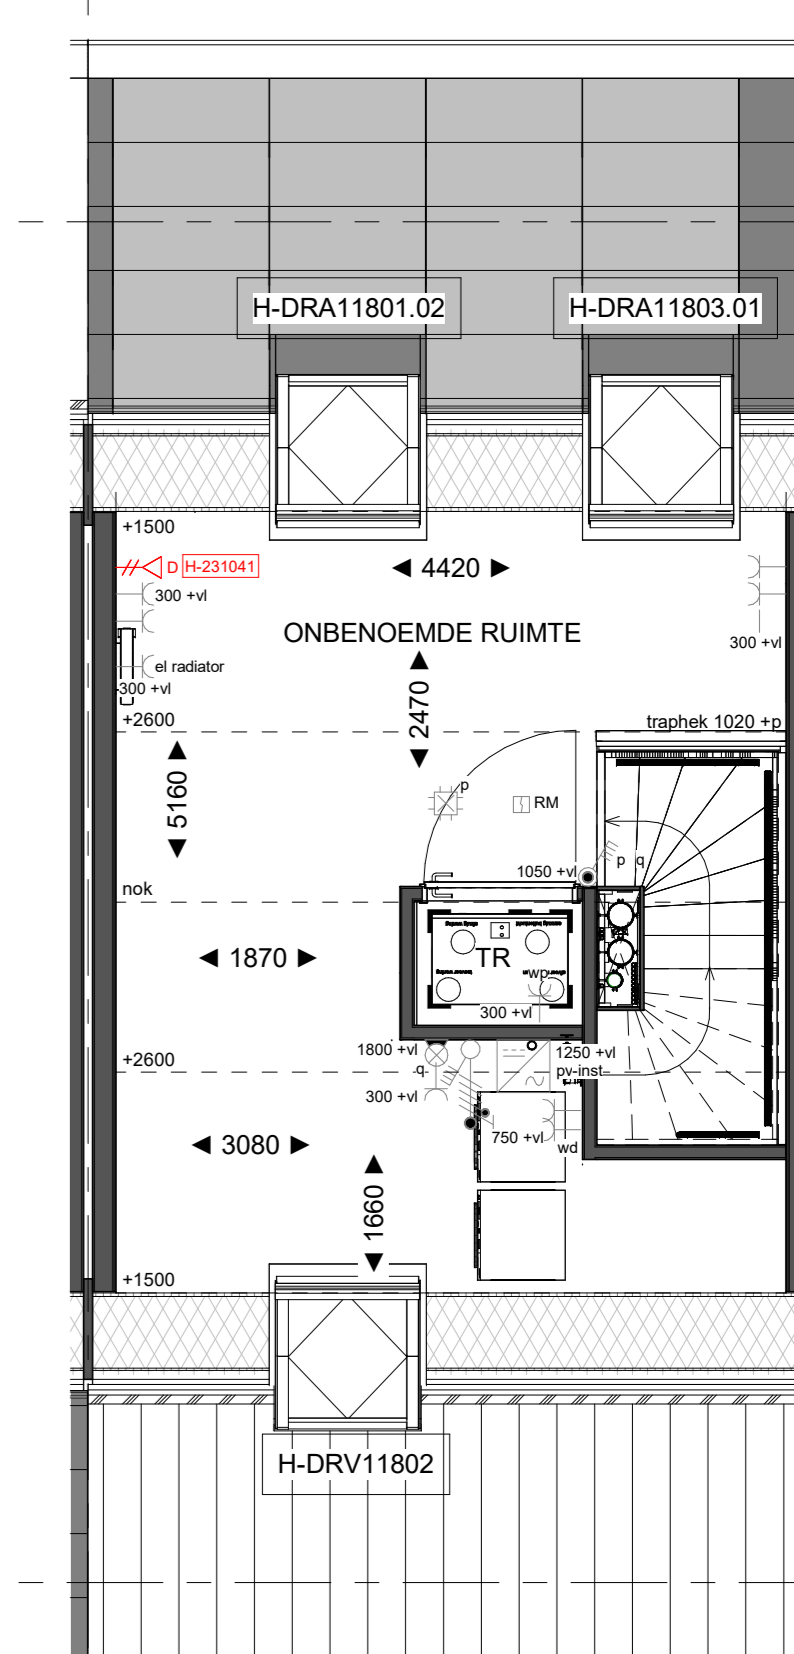

H-DRA11803.01 Dakraam 940x1.180 mm in de achtergevel t.p.v. de onbenoemde ruimte (boven slaapkamer 3) i.p.v. klein dakraam
H-DRA11801.02 Dakraam 940x1.180 mm in de achtergevel t.p.v. de onbenoemde ruimte (boven slaapkamer 1)
H-DRV11802 Dakraam 940x1.180 mm in de voorgevel t.p.v. de onbenoemde ruimte (boven slaapkamer 2)

Tweede verdieping