


H-VG5001 Basis

Voorgevel

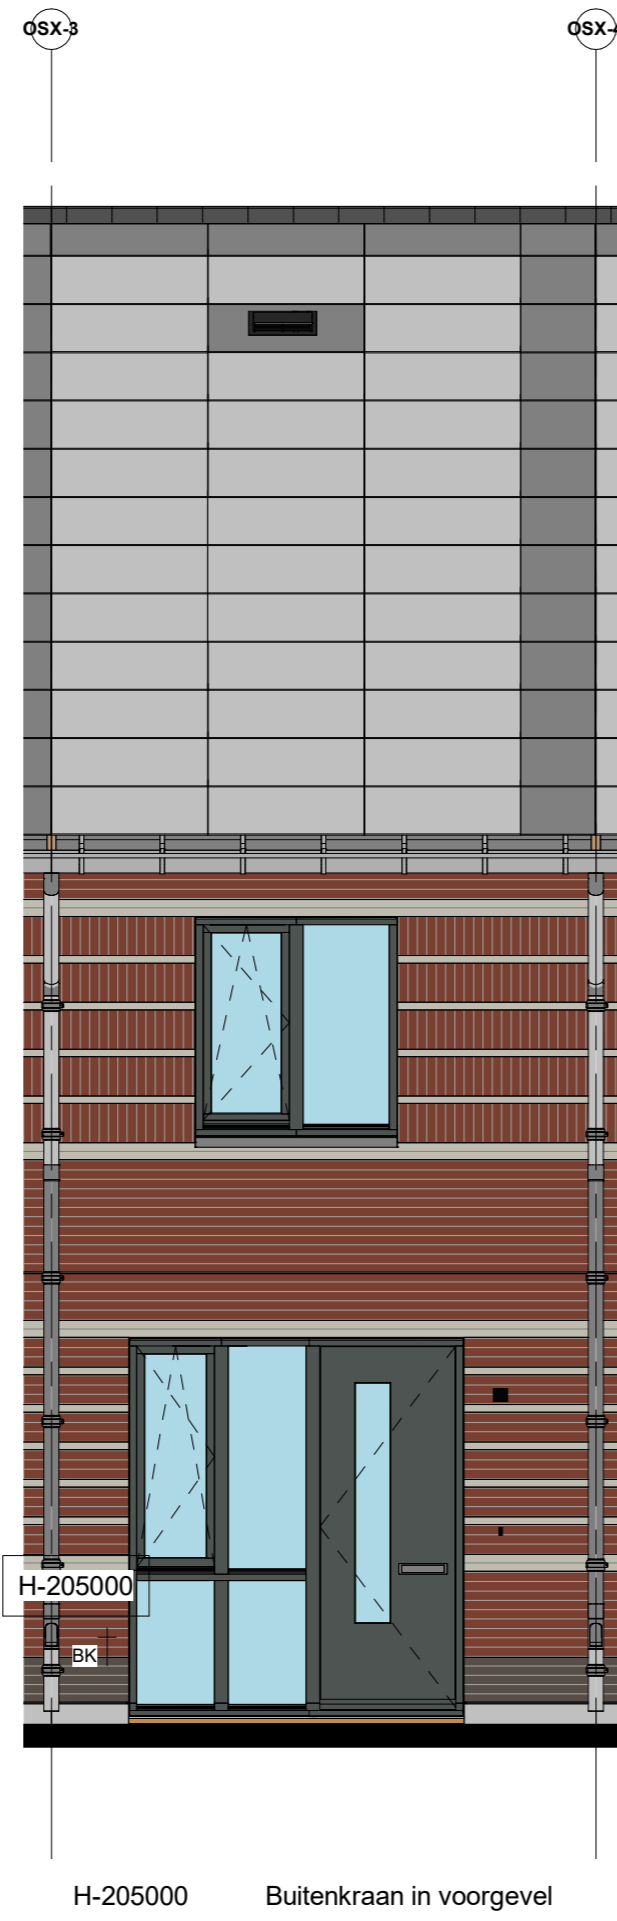

H-205000 Buitenkraan in voorgevel

Voorgevel




H-VG5001 Basis - dakpannen op de voorgevel

Voorgevel



H-AG5001 Basis

Achtergevel

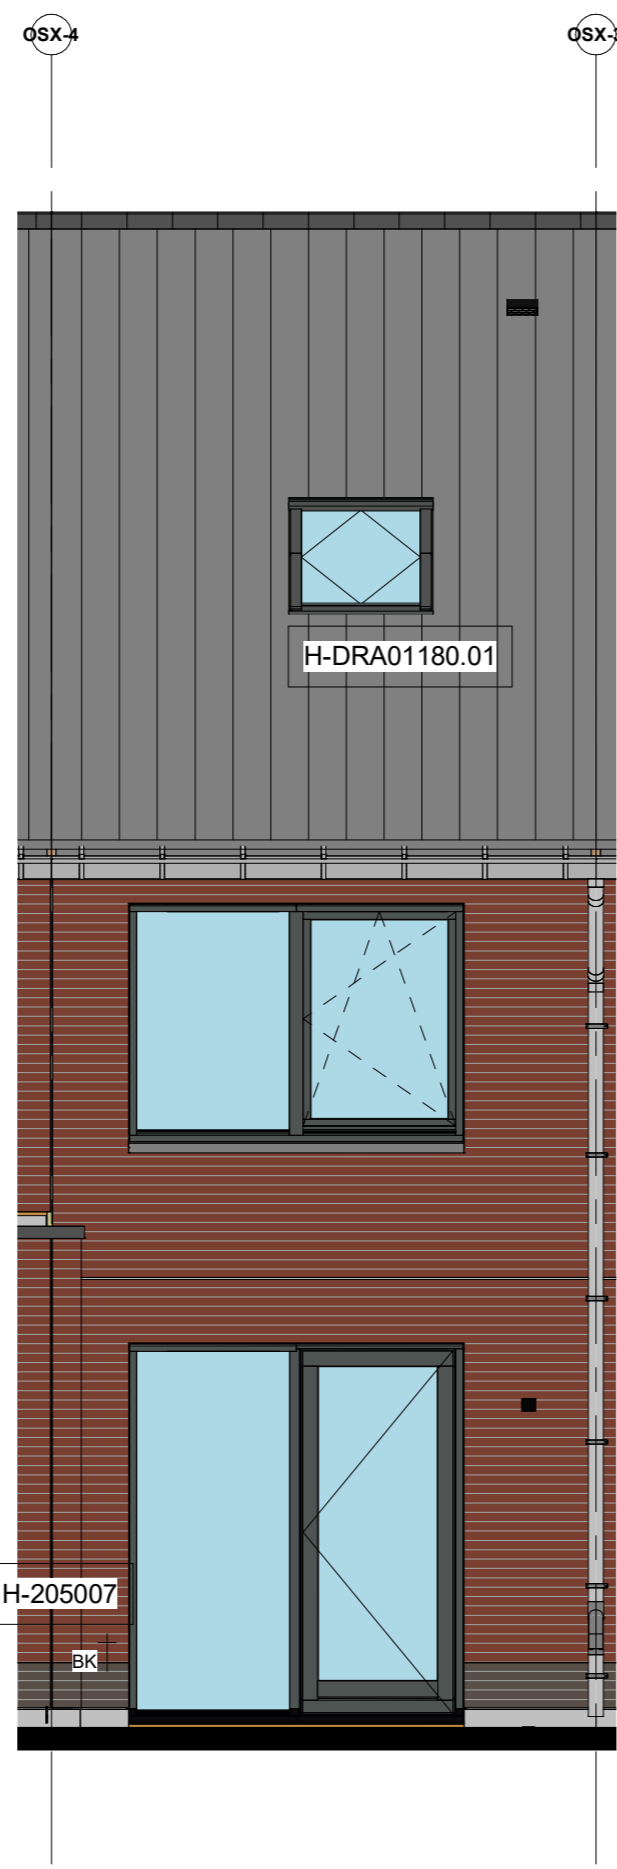


H-205007 Buitenkraan in achtergevel
H-DRA1180.01 Dakraam 940x1.180 mm in de achtergevel t.p.v. de onbenoemde ruimte (boven slaapkamer 1) i.p.v. klein dakraam

Achtergevel



H-AG5008 Achtergevel voorzien van dubbele openslaande deuren
H-AB3624 Aanbouw aan de achterzijde, over de volledige breedte, lang 2400mm
H-DKA202 Dakkapel achtergevel, 1800mm (binnenwerks) met overstek
H-230602 Spatwaterdichte wandcontactdoos achtergevel

Achtergevel

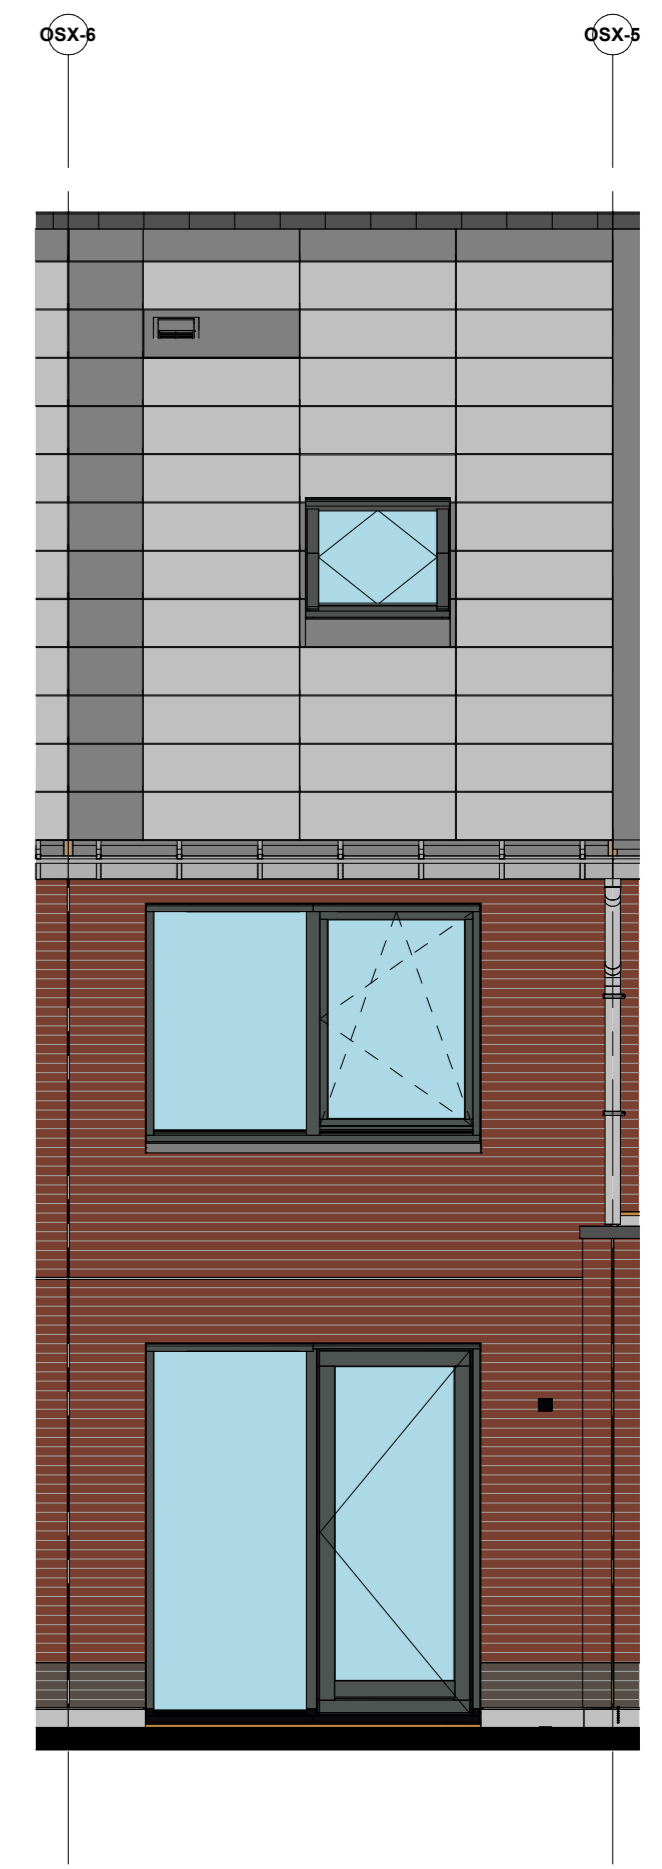

H-AG5001 Basis - PV-panelen op de achtergevel

Achtergevel