

BEGANE GROND

Schaal 1 : 50

Tekeningformaat: A3

projectnr. 21718

project **Gameren**
BEGANE GROND


woningtype M2

bouwnr.

95

renvooi:	standaard	voortlopend	definitief	erratum	
wijz.:	16-04-2026	wijz.:	22-04-2026	wijz.:	08-06-2026
wijz.:	16-04-2026	wijz.:	22-04-2026	wijz.:	08-06-2026
wijz.:	16-04-2026	wijz.:	22-04-2026	wijz.:	08-06-2026
wijz.:	16-04-2026	wijz.:	22-04-2026	wijz.:	08-06-2026



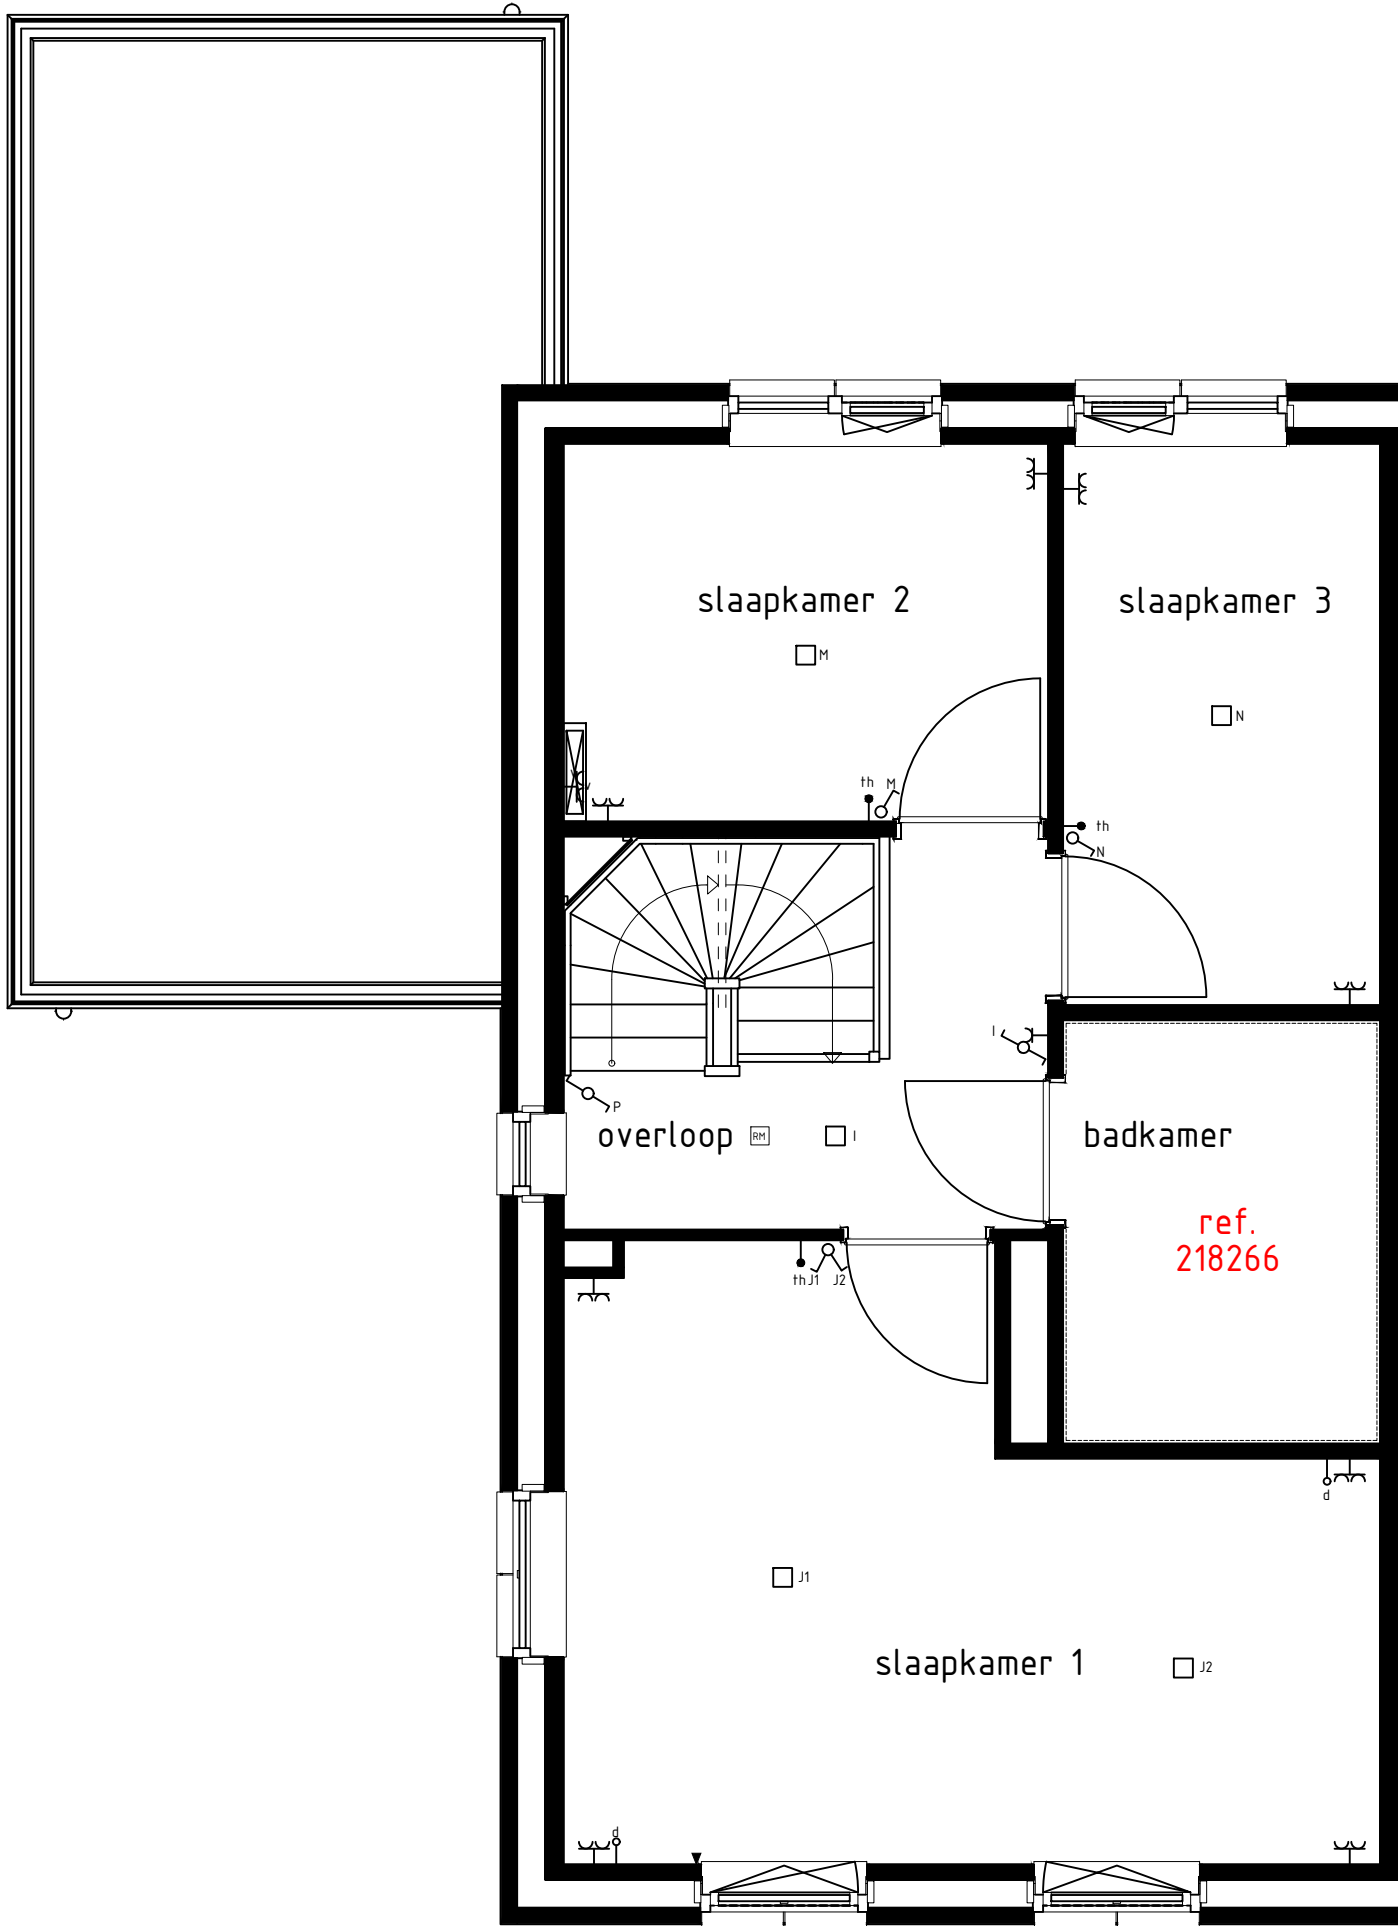

1e VERDIEPING

Schaal 1 : 50

Tekeningformaat: A3

projectnr. 21718

project **Gameren**
1e VERDIEPING


woningtype M2

bouwnr.

95

renvooi:	standaard	wijz.:	16-04-2026
	voorlopig	wijz.:	22-04-2026
	definitief	wijz.:	08-06-2026
	erratum	wijz.:	



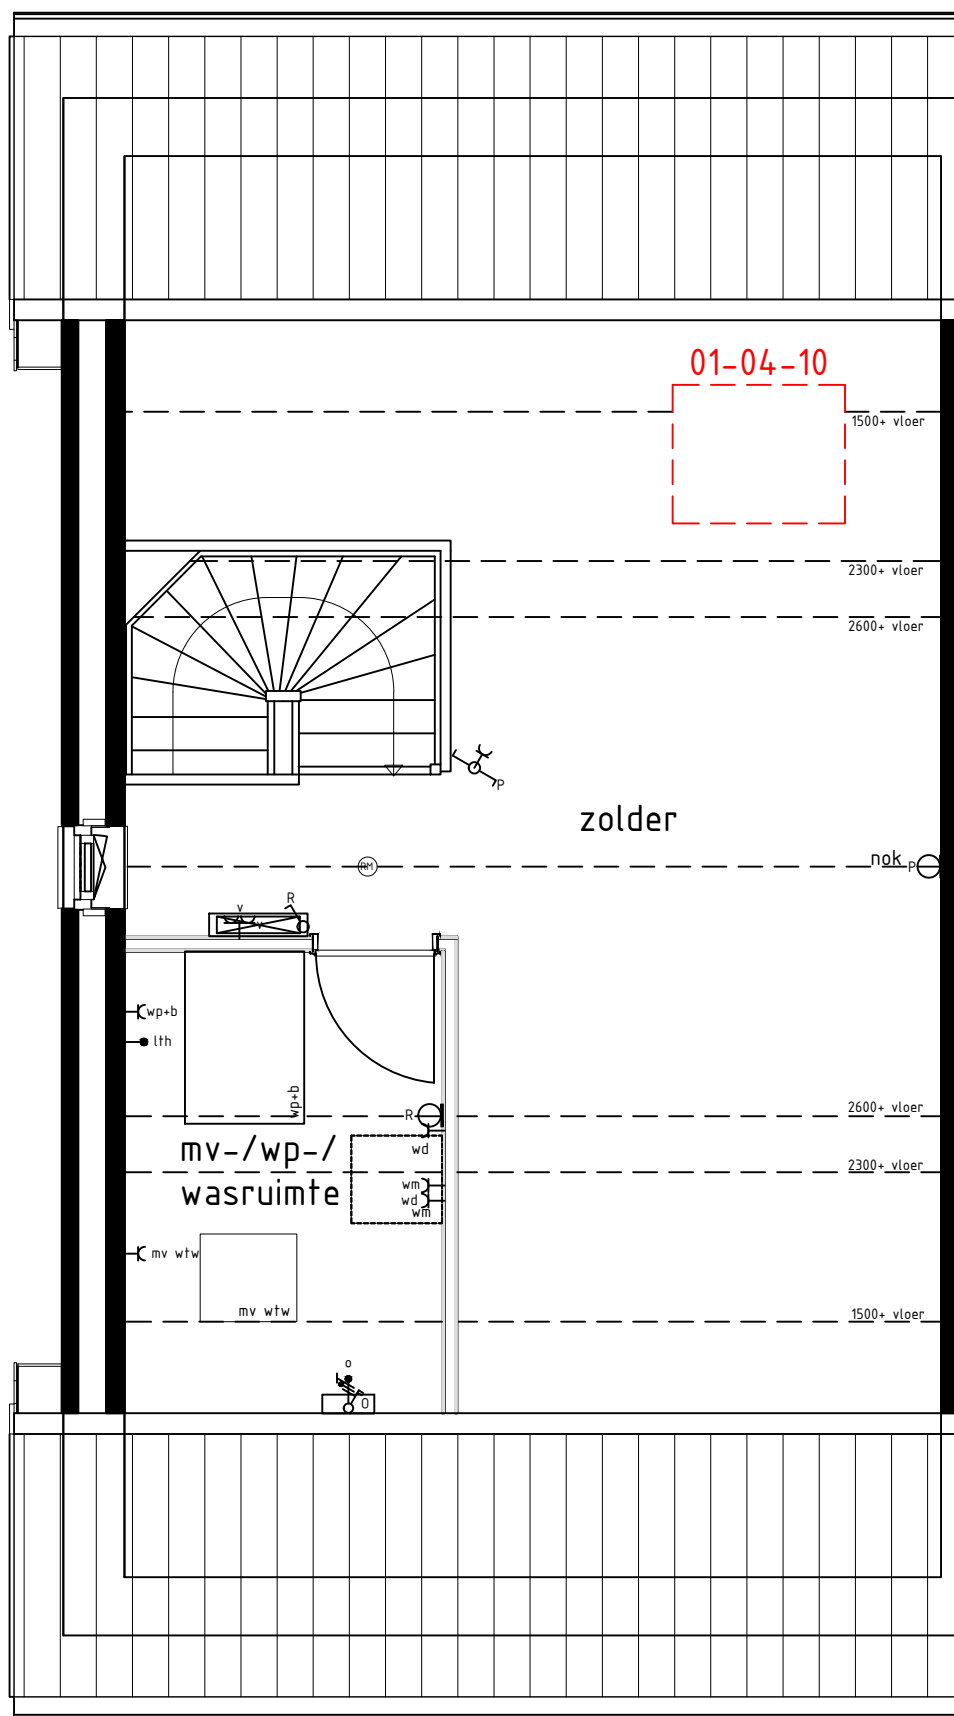

2e VERDIEPING

Schaal 1 : 50

Tekeningformaat: A3

projectnr. 21718

project Gameren
2e VERDIEPING

woningtype M2

bouwnr.

renvooi:
 standaard
 voorlopig
 definitief
 erratum

wijz.:
 wijz.:
 wijz.:
 wijz.:

wijz.: 16-04-2026
 wijz.: 22-04-2026
 wijz.: 08-06-2026
 wijz.:
 wijz.:



95