


type H1sp  
bwnr get.: 11

type G1  
bwnr get.: 12


type G2sp  
bwnr get.: 13

type H1  
bwnr get.: 14

1e VERDIEPING

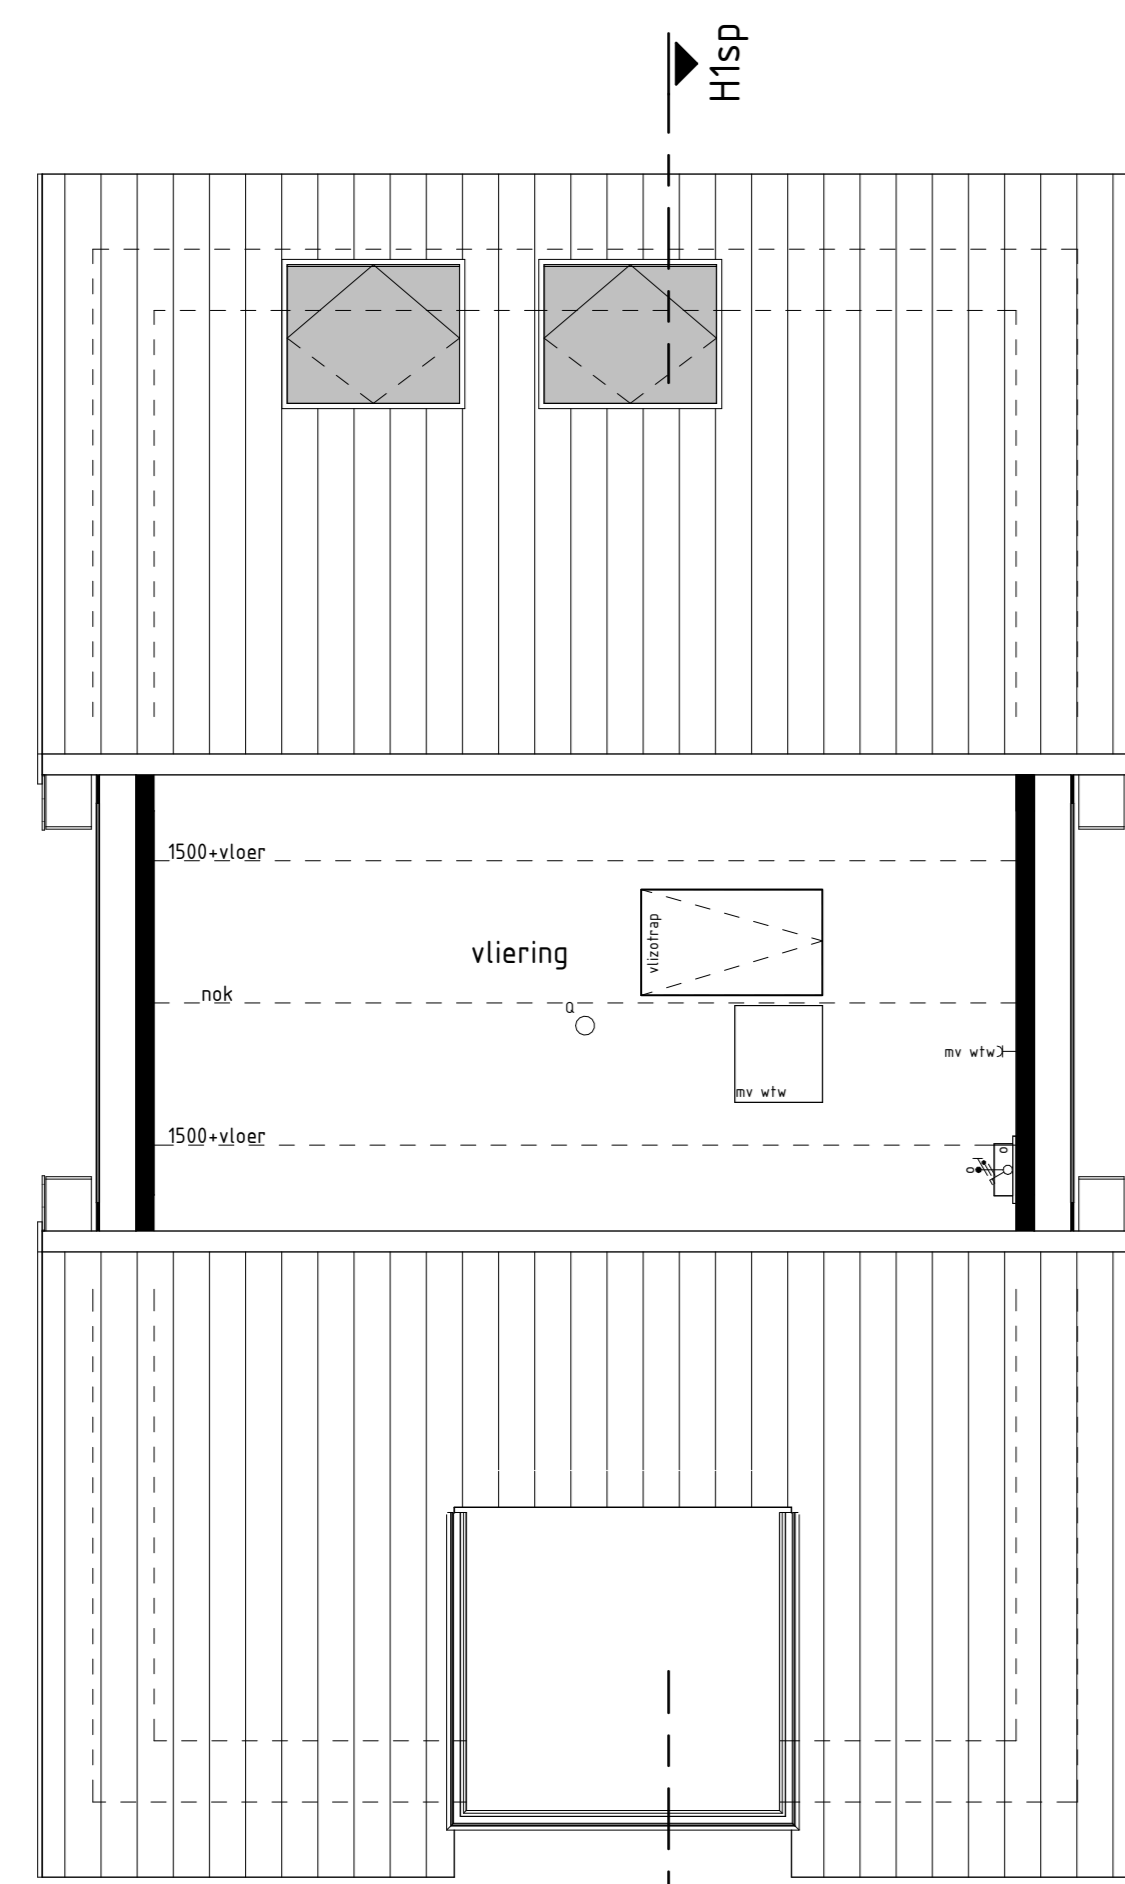


type H1sp  
bwnr get.: 11

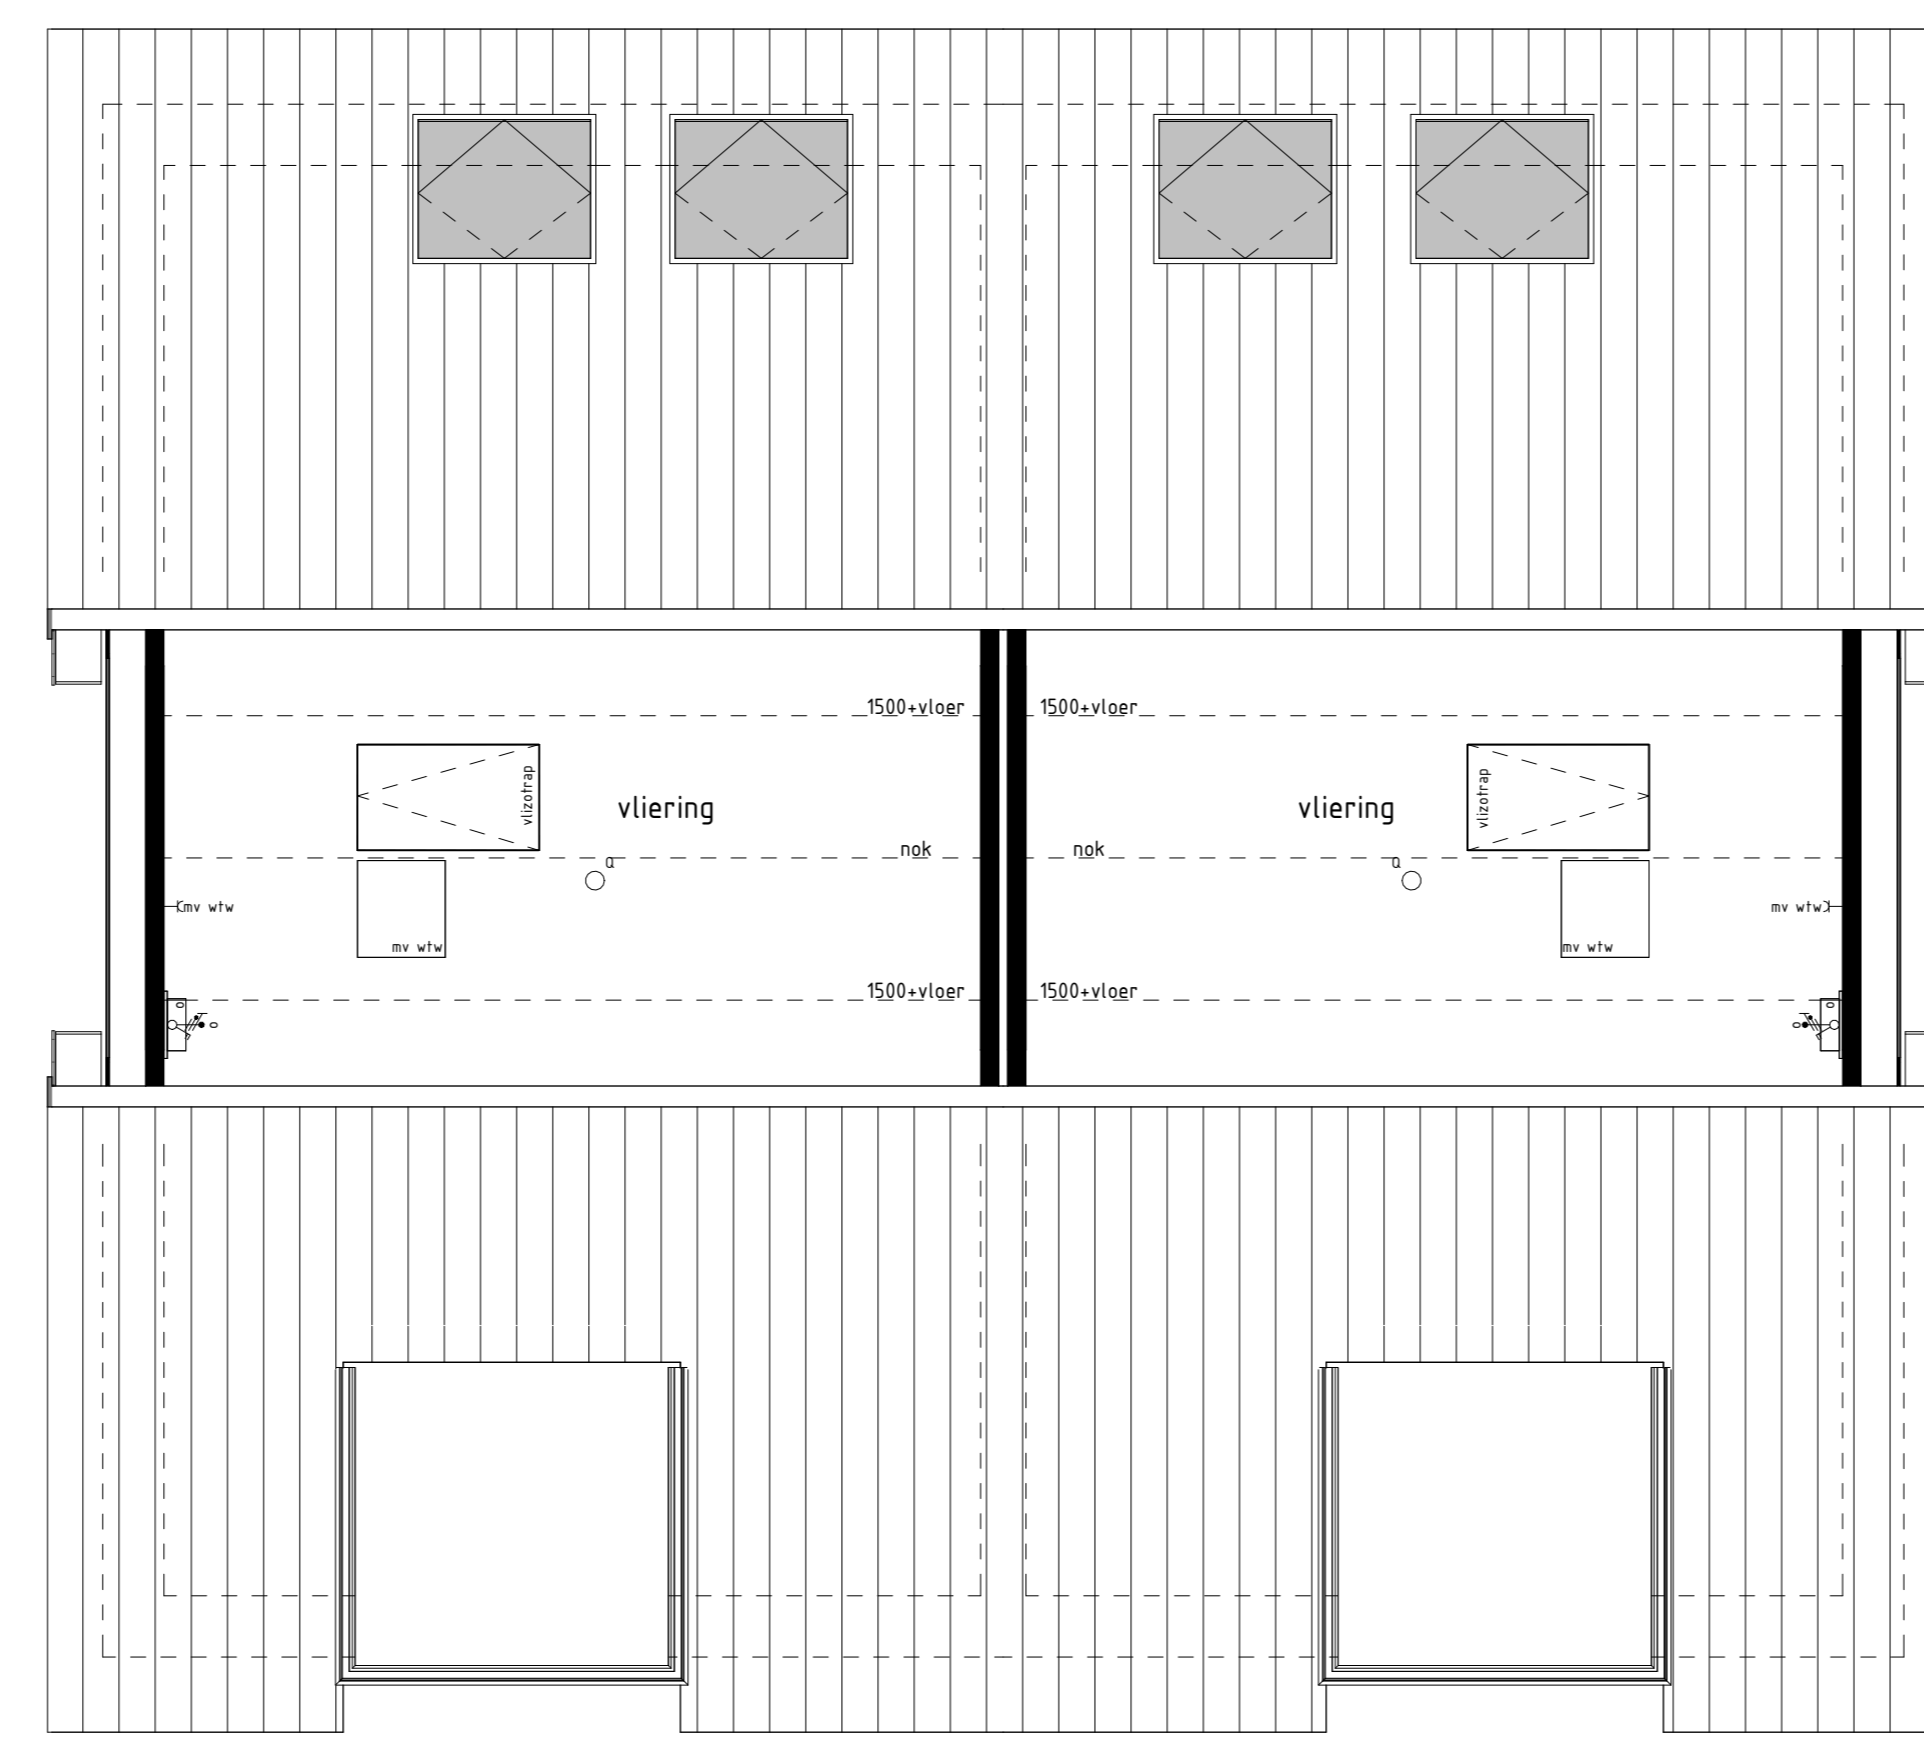

type G1  
bwnr get.: 12

type G2sp  
bwnr get.: 13

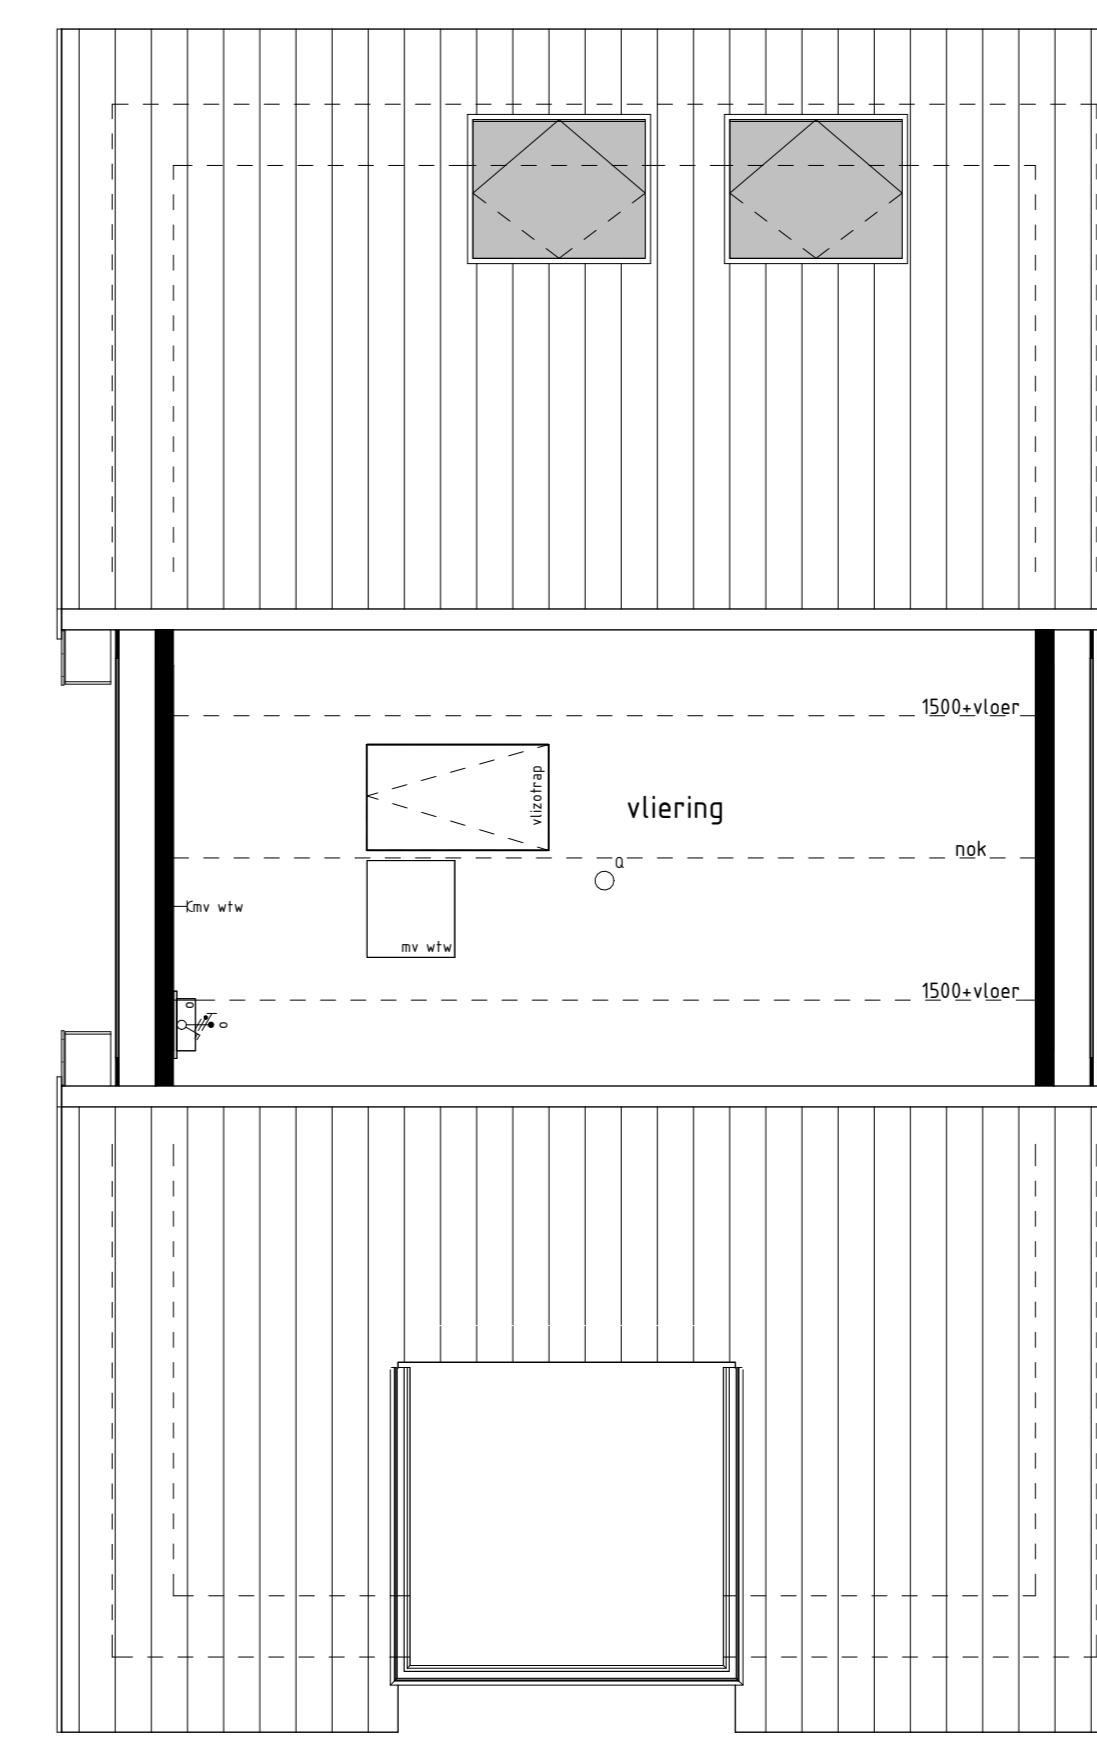

type H1  
bwnr get.: 14

2e VERDIEPING

RENVOOI OPTIES

01-05-20 Optie zonnepanelen

BOUWKUNDIG RENVOOI

- schakelaar enkel
  - schakelaar dubbel
  - wisselschakelaar
  - regeling mech. ventilatie
  - plafonddichtpunt
  - plafonddichtpunt opbouw
  - wandlichtpunt
  - rookmelder
  - rookmelder opbouw
  - geaard wandcontactdoos enkel
  - geaard wandcontactdoos dubbel opbouw
  - geaard wandcontactdoos dubbel volledig inbouw
  - schak
  - schak
  - doornet
  - ansluitpunt data/telefoon/televisie (loos)
  - ansluitpunt kooktoestel (loos)
  - ansluitpunt kooktoestel
  - ansluitpunt boiler (loos)
  - ansluitpunt thermostat
  - ansluitpunt thermostat cv
  - ansluitpunt elektrische radiator
  - ansluitpunt omvormer f.v. zonnepanelen
  - ansluitpunt warmtepomp - boiler
  - ansluitpunt wasmachine
  - ansluitpunt wasdroger
  - ansluitpunt gëbalanceerde ventilatie-unit
  - ansluitpunt keukenmeubel - lichtpunt
  - ansluitpunt vloerverwelder
  - radiator
  - vloerverwelder cv installatie
  - opstelplaats wasmachine
  - opstelplaats wasdroger
  - opstelplaats kookkast
  - opstelplaats gëbalanceerde ventilatie-unit
  - opstelplaats warmtepomp - boiler
  - opstelplaats warmtepomp
  - opstelplaats boiler
  - opstelplaats extra boiler
  - opstelplaats omvormer f.v. zonnepanelen
  - zonnepanelen (positie indicatief)
  - builtenwaaier met schroefpunt
  - builtenwaaier
  - schroefpunt
  - heestwaaier
- De voor uw woning van toepassing zijnde symbolen zijn opgenomen in de plattegronden.

1e en 2e verdieping

**MIERLO'S  
MOOISTE FASE 1**

---

Project : MIERLO 24 KOOPWONINGEN

Bouwnummers : 11 t/m 14

Schaal : zie tekening

Datum : 21-03-2025

Tekeningnummer : VK1-08

---