





type A2
bwnr get.: 9, 10
VOORGEVEL
1:100




type A2
bwnr get.: 9, 10
RECHTERGEVEL
1:100

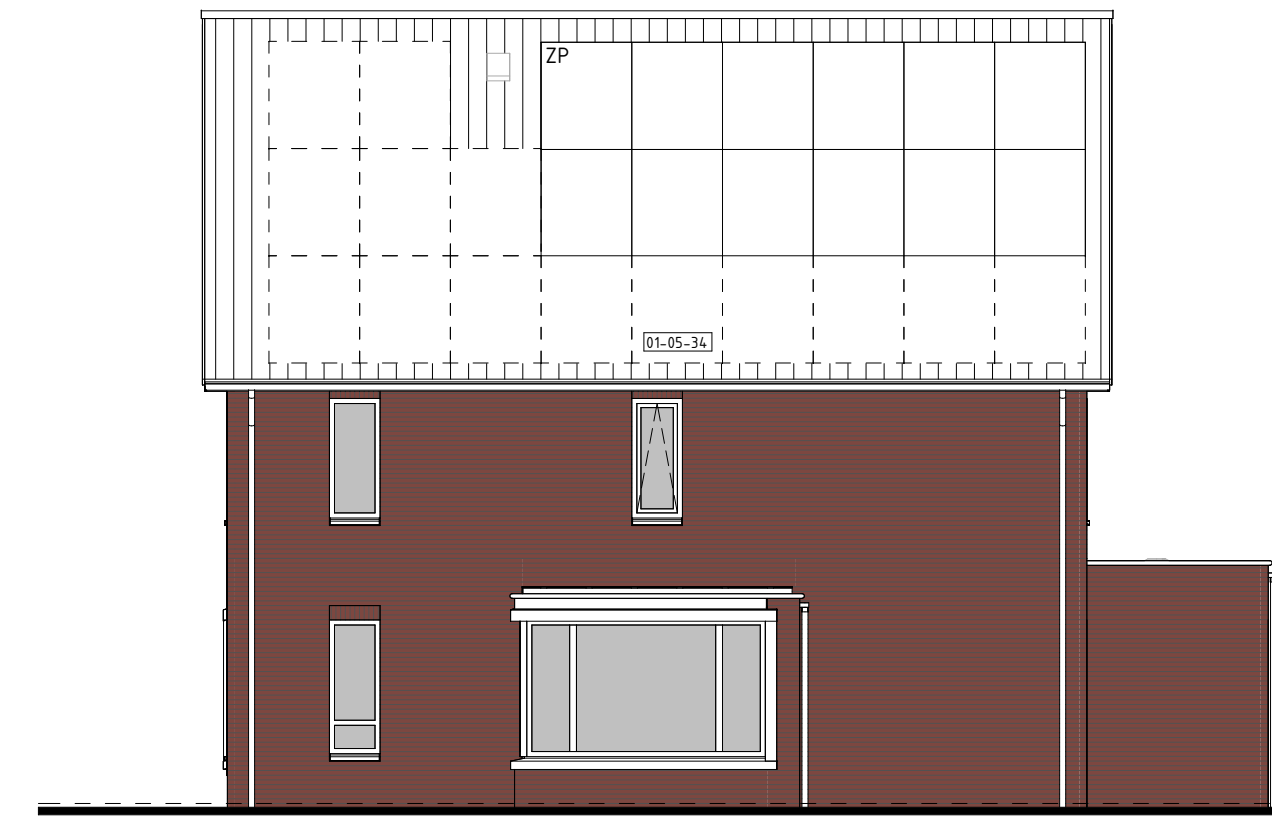

type A2
bwnr get.: 9, 10
ACHTERGEVEL
1:100

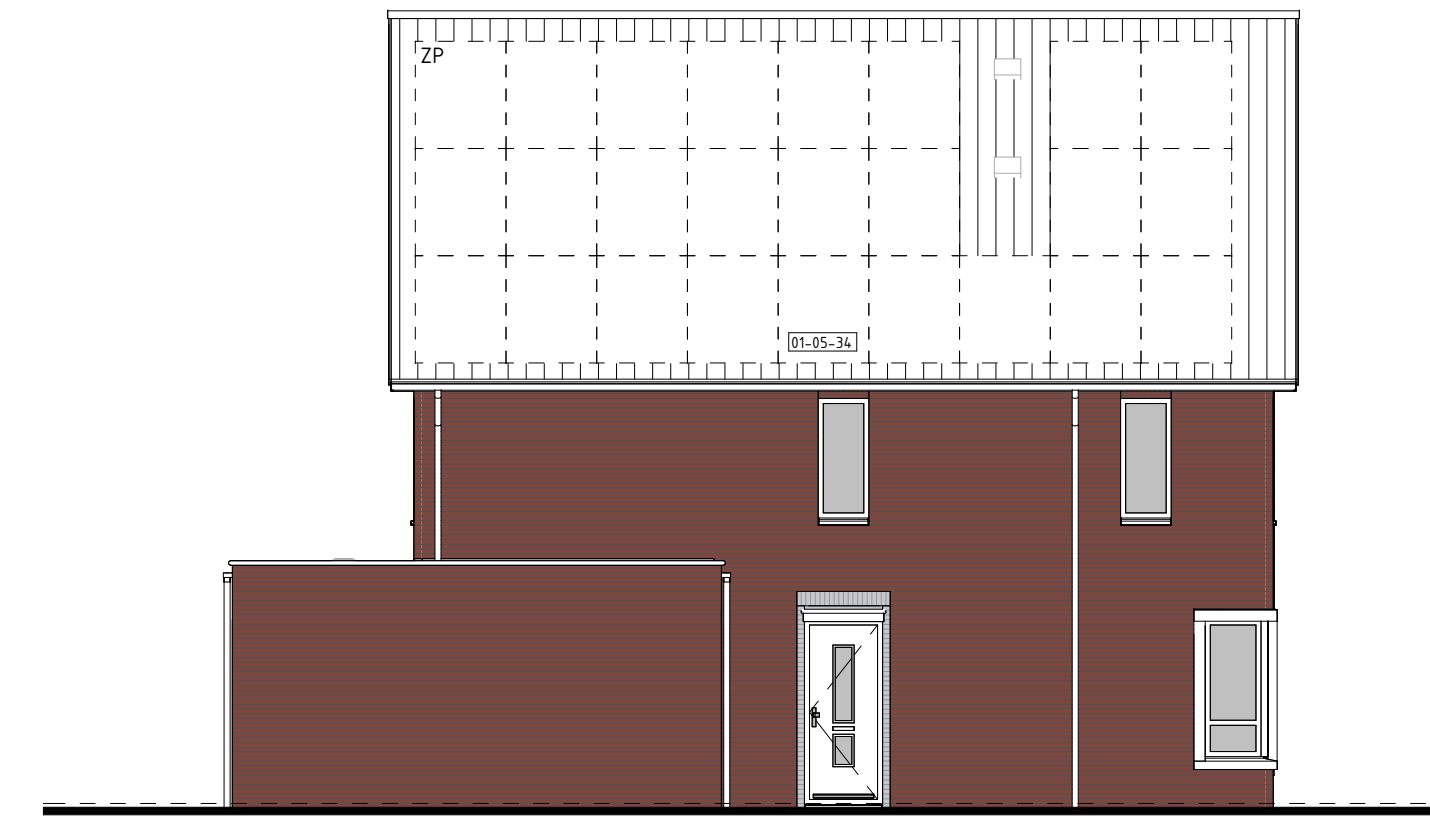

type A2
bwnr get.: 9, 10
LINKERGEVEL
1:100

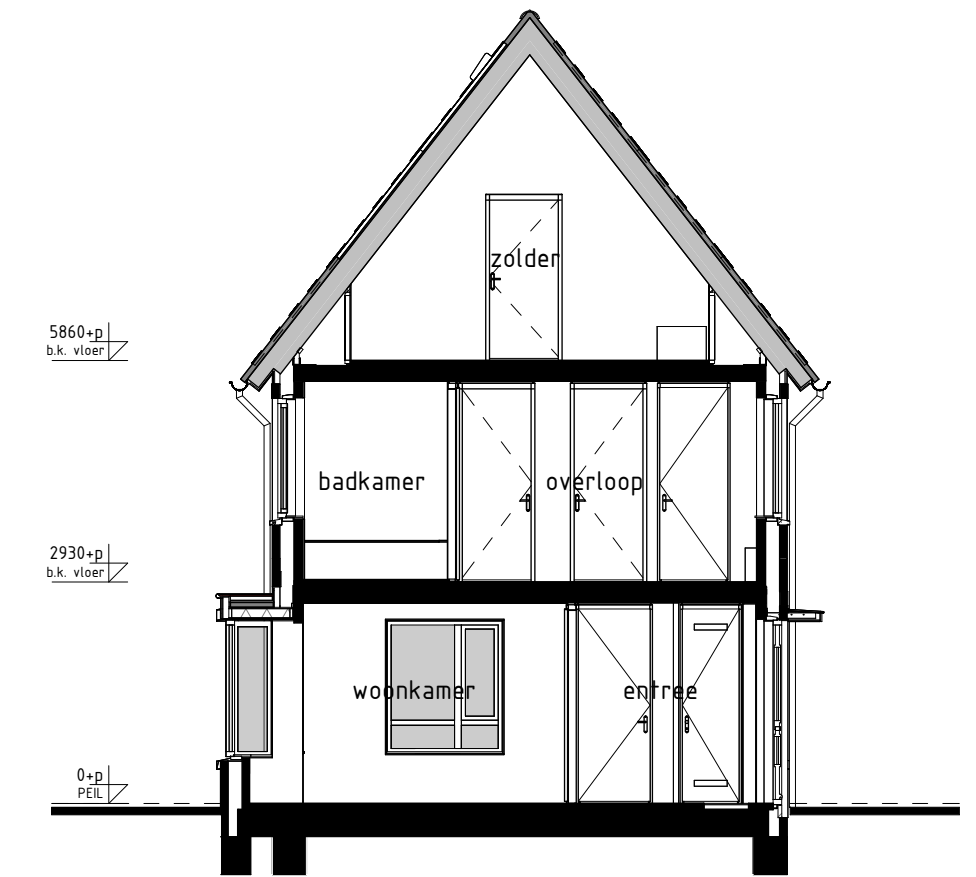


type A2
bwnr get.: 9, 10
DOORSNEDE A2-A2
1:100


BOUWKUNDIG RENVOOI

- schakelaar enkel
 - schakelaar dubbel
 - wisselschakelaar
 - regeling mech. ventilatie
 - plafondlichtpunt
 - plafondlichtpunt opbouw
 - wandlichtpunt
 - rookmelder
 - rookmelder opbouw
 - geaard wandcontactdoos enkel
 - geaard wandcontactdoos dubbel opbouw
 - geaard wandcontactdoos dubbel volledig inbouw
 - schel
 - deurbel
 - aansluitpunt data/telefoon/televisie (loos)
 - aansluitpunt kooktoestel (loos)
 - aansluitpunt kooktoestel
 - aansluitpunt boiler (loos)
 - aansluitpunt boiler
 - aansluitpunt thermostaat cv
 - aansluitpunt thermostaat cv
 - aansluitpunt elektrische radiator
 - aansluitpunt omvormer f.b.v. zonnepanelen
 - aansluitpunt warmtepomp + boiler
 - aansluitpunt wasmachine
 - aansluitpunt wasdroger
 - aansluitpunt gebalanceerde ventilatie-unit
 - aansluitpunt keukenmeubel + lichtpunt
 - aansluitpunt vloerverwelder
 - radiator
 - vloerverwelder cv installatie
 - opstelplaats wasmachine
 - opstelplaats wasdroger
 - opstelplaats koelkast
 - opstelplaats koelkast
 - opstelplaats gebalanceerde ventilatie-unit
 - opstelplaats warmtepomp + boiler
 - opstelplaats warmtepomp
 - opstelplaats boiler
 - opstelplaats omvormer f.b.v. zonnepanelen
 - zonnepanelen (positie indicatief)
 - buitenkraan met schroput
 - buitenkraan
 - schroput
 - hemelwaterafvoer
- De voor uw woning van toepassing zijnde symbolen zijn opgenomen in de plattegronden.


RENVOOI OPTIES
01-05-24 Optie zonnepanelen

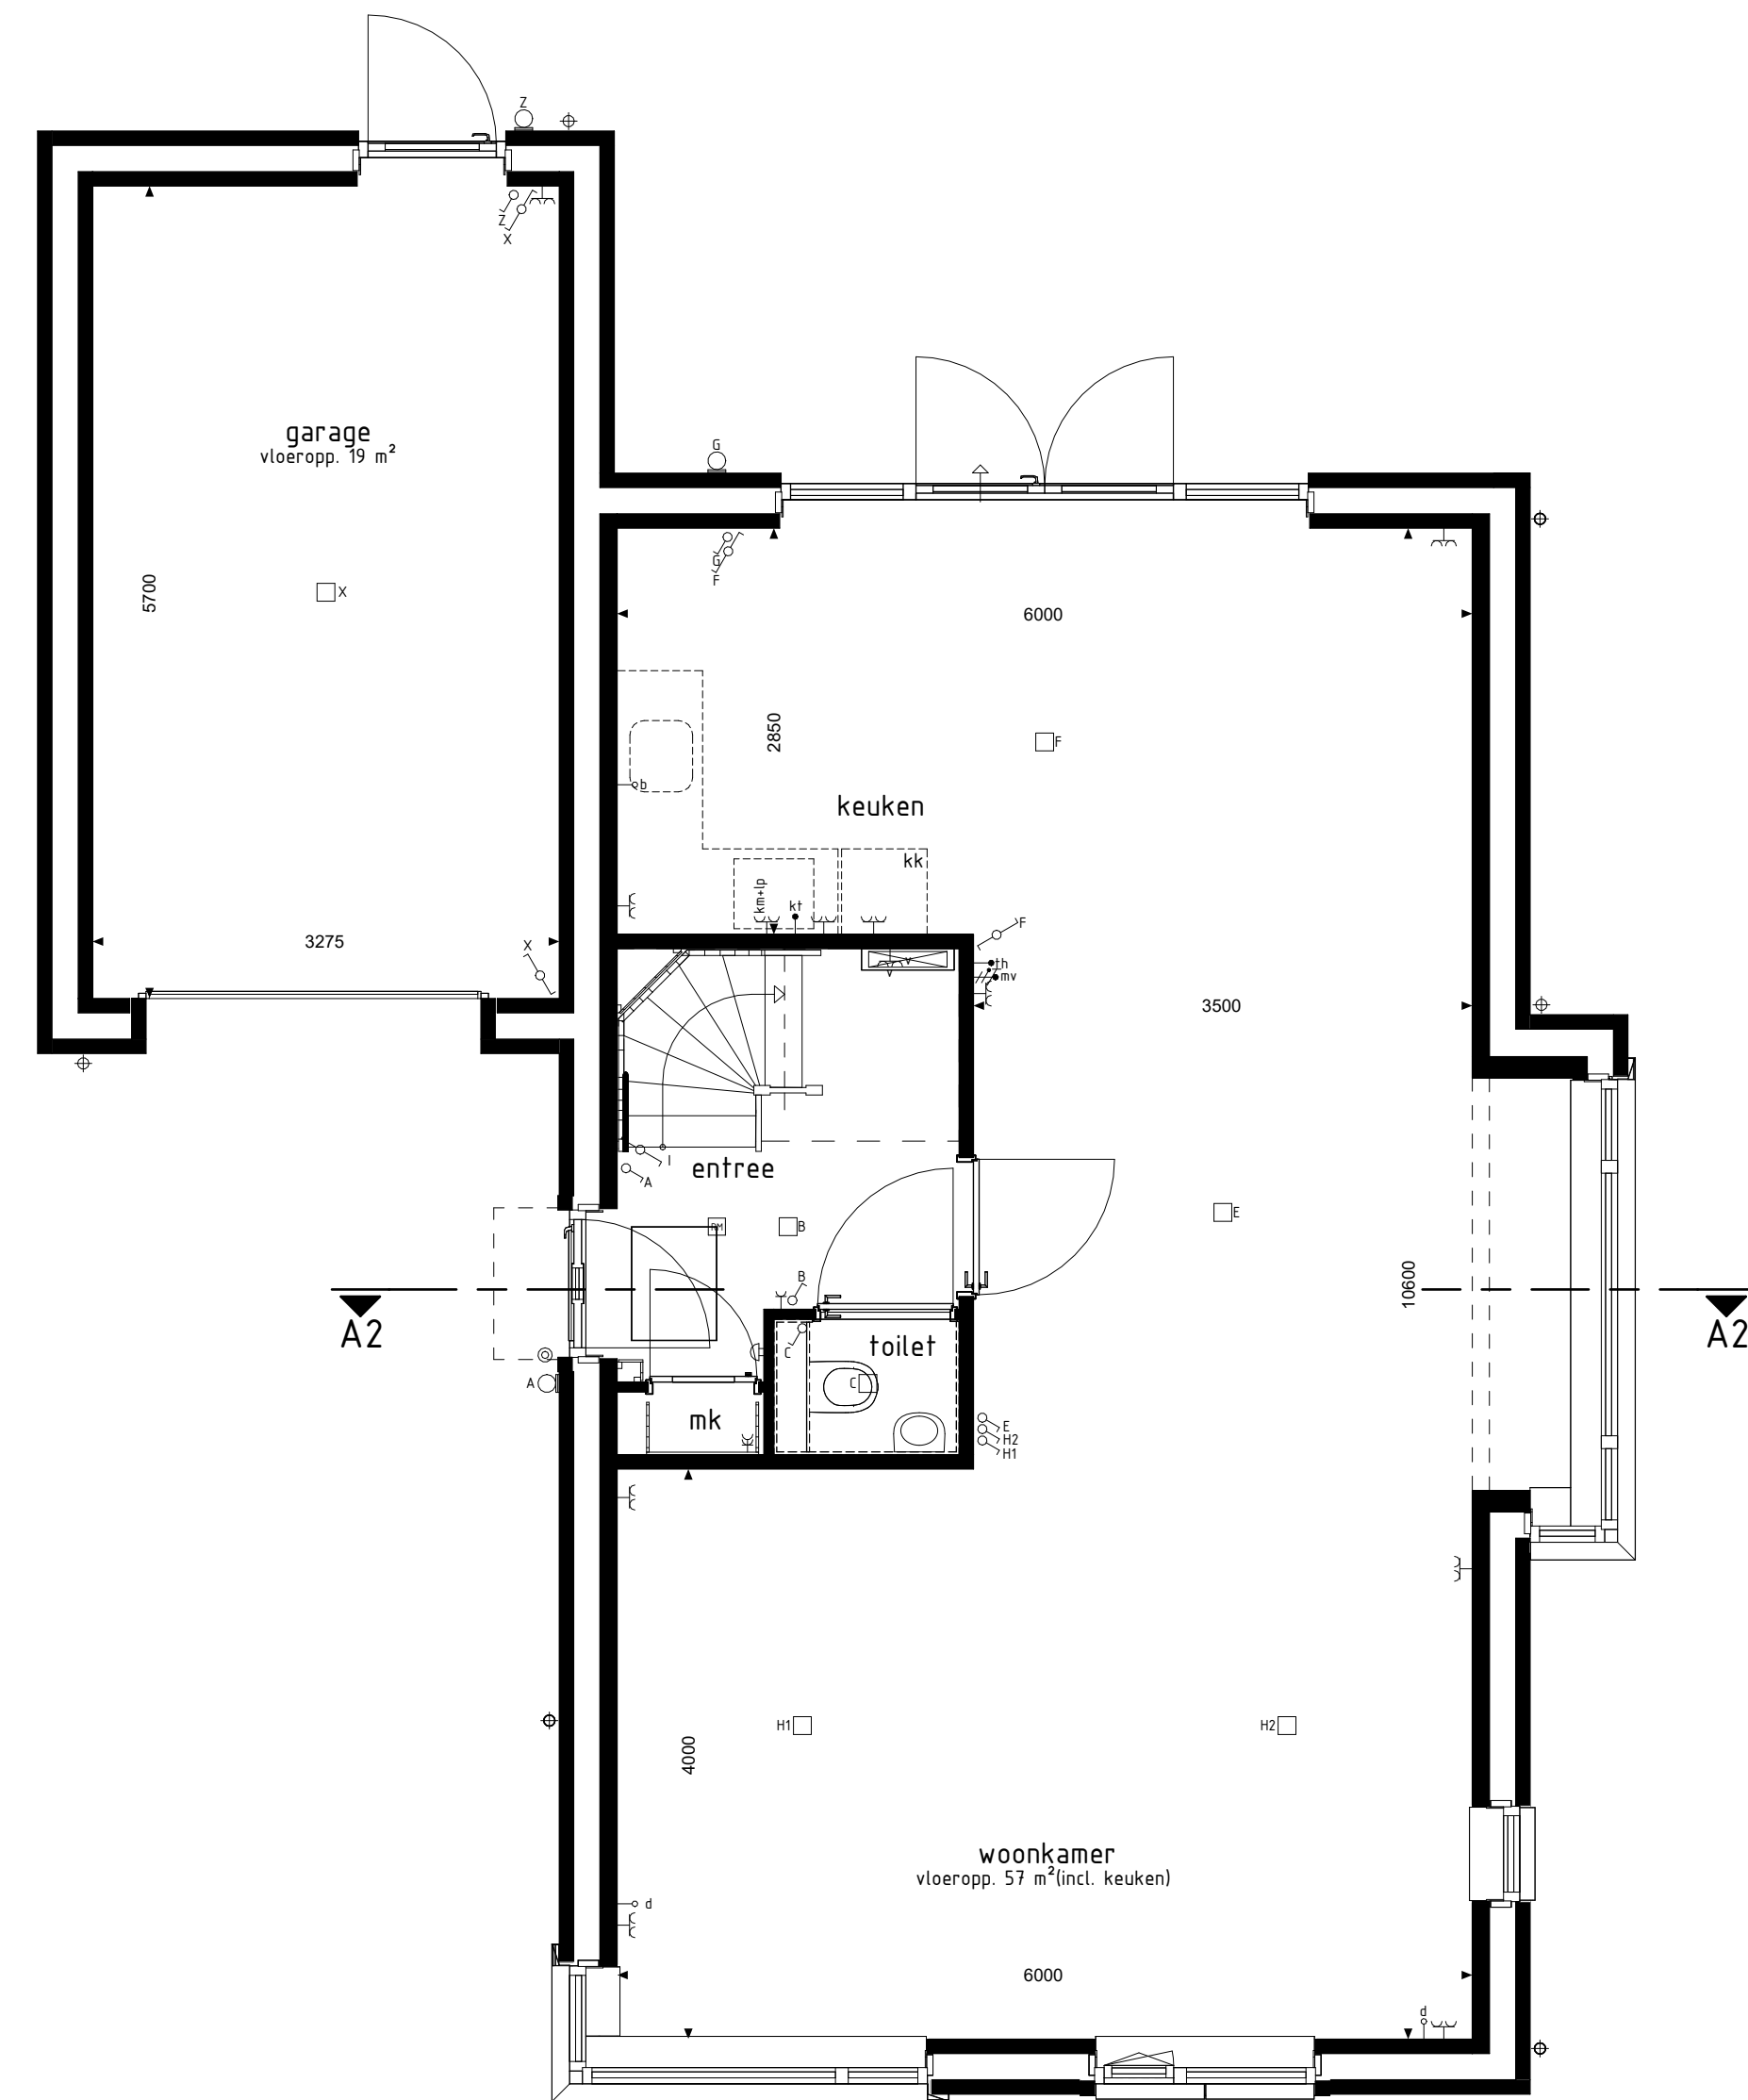

type A2
bwnr get.: 9, 10
BEGANE GROND
1:50

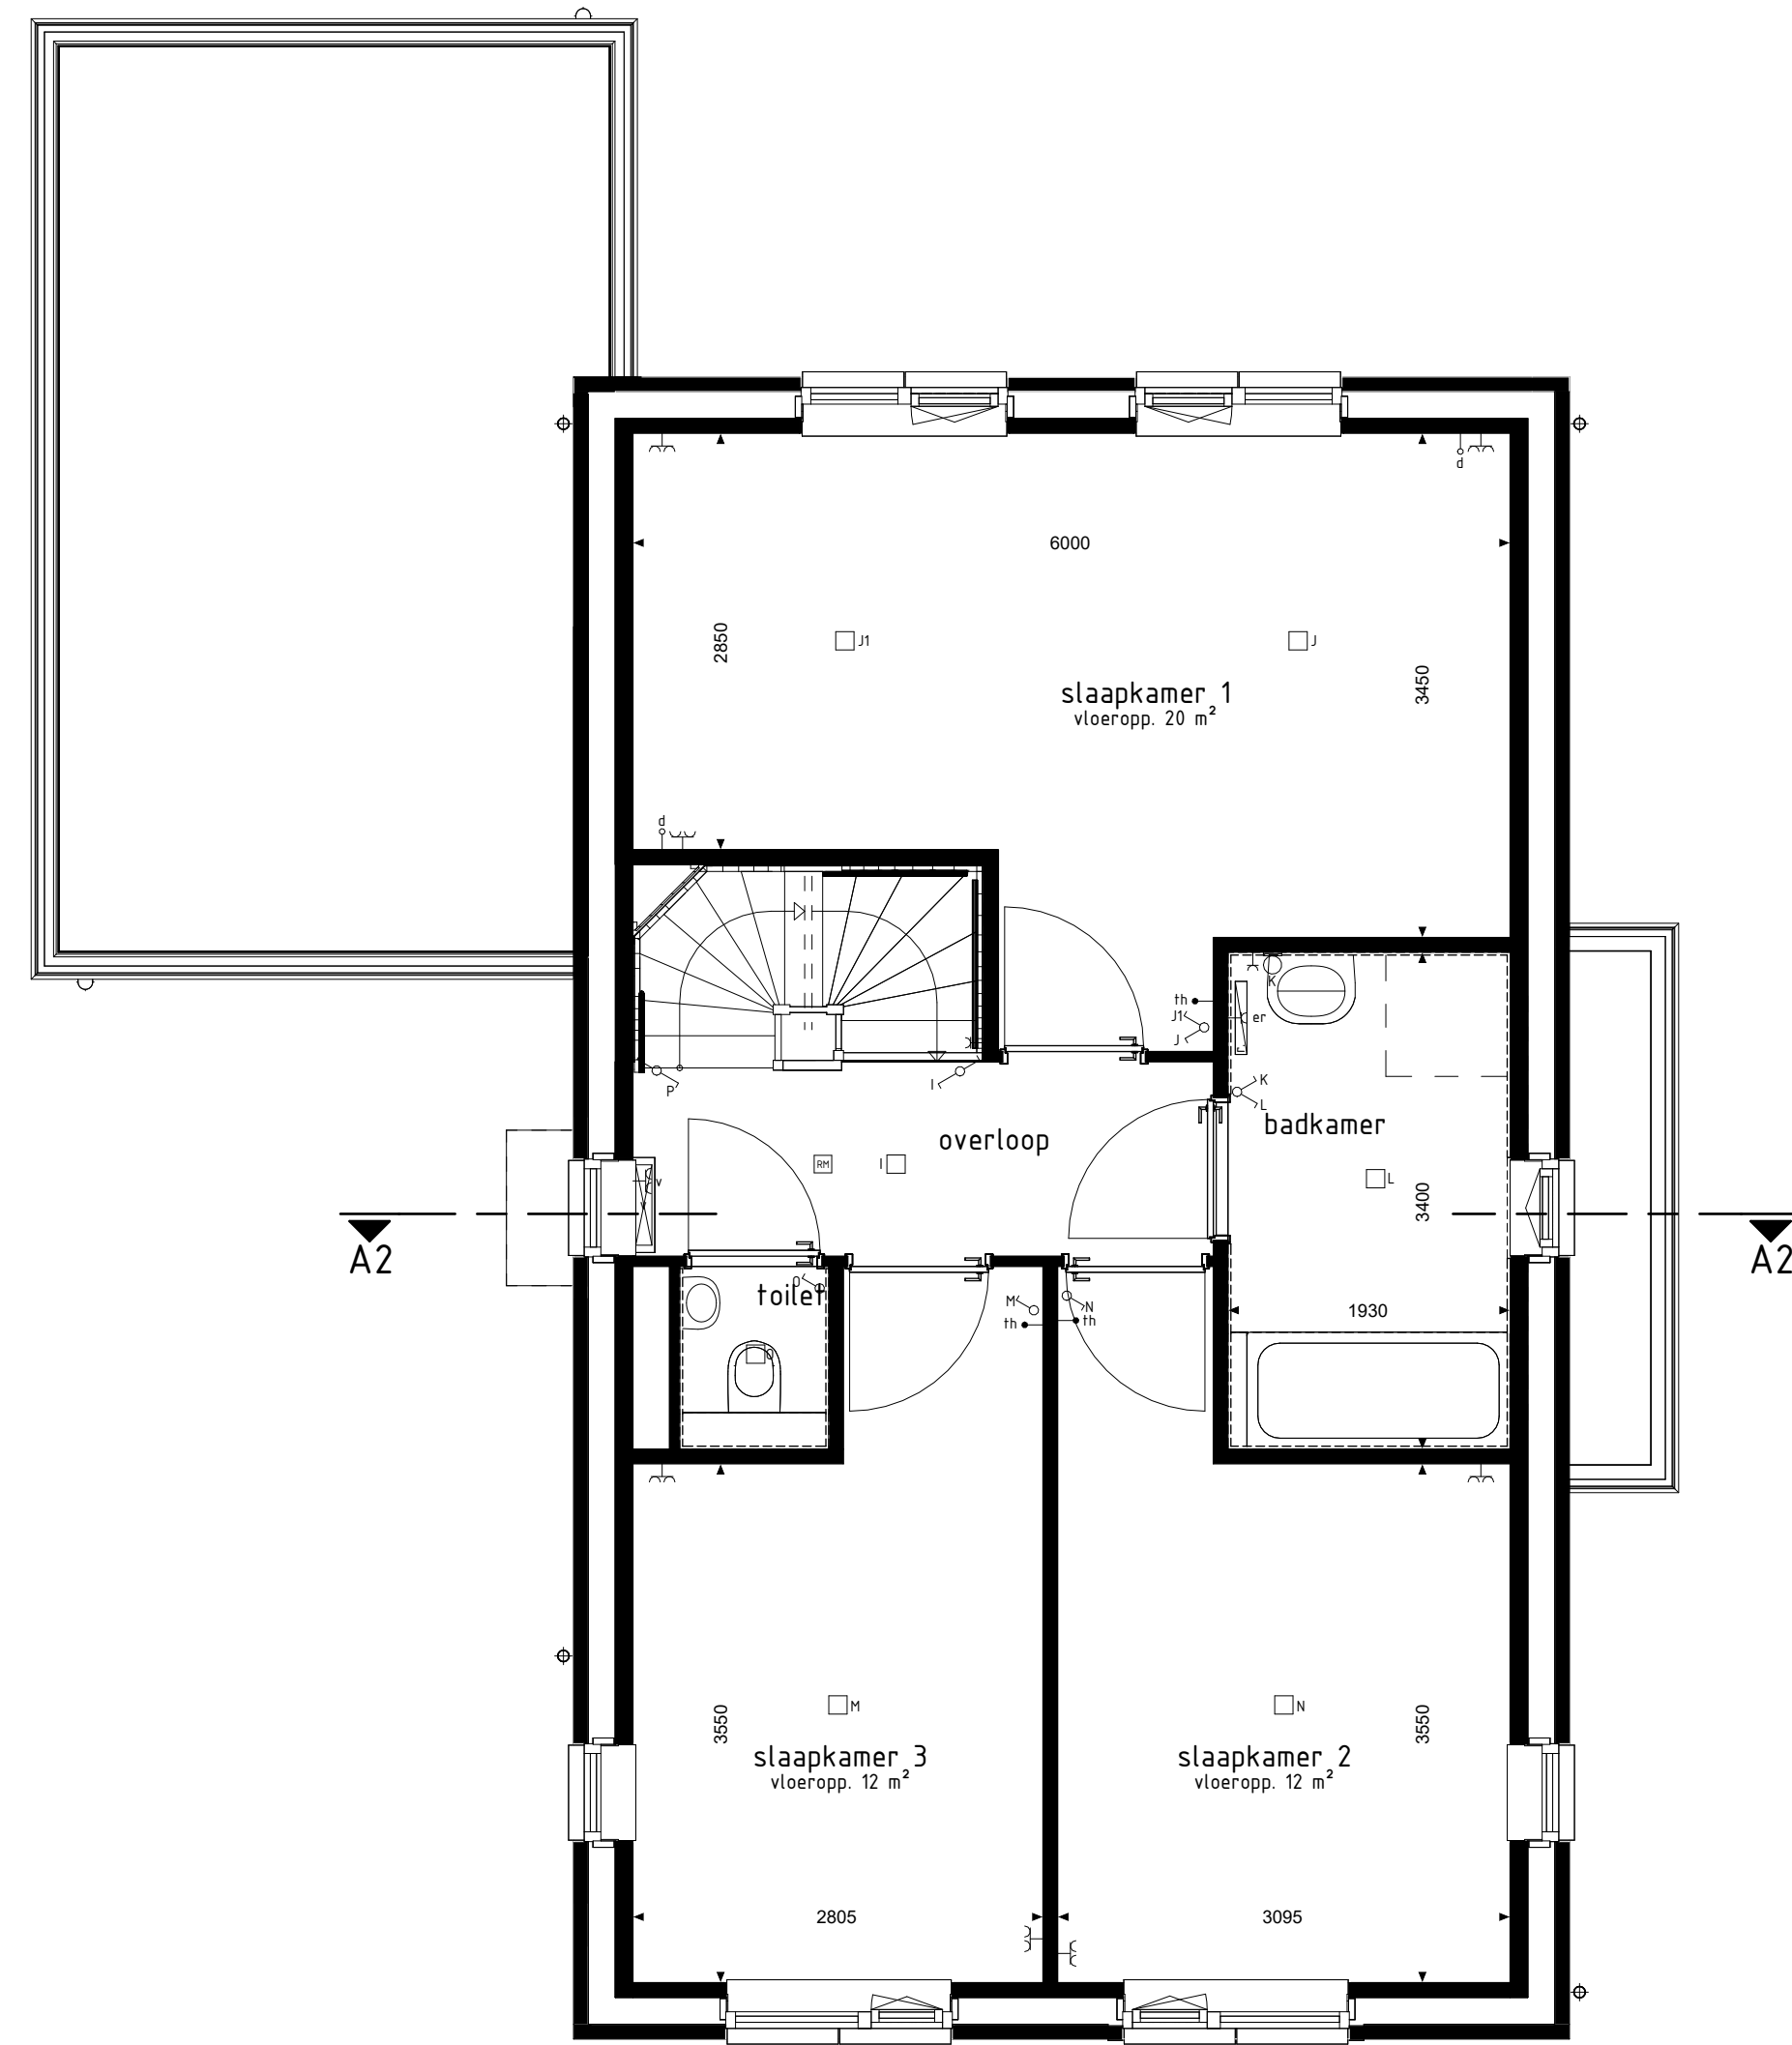

type A2
bwnr get.: 9, 10
1e VERDIEPING
1:50

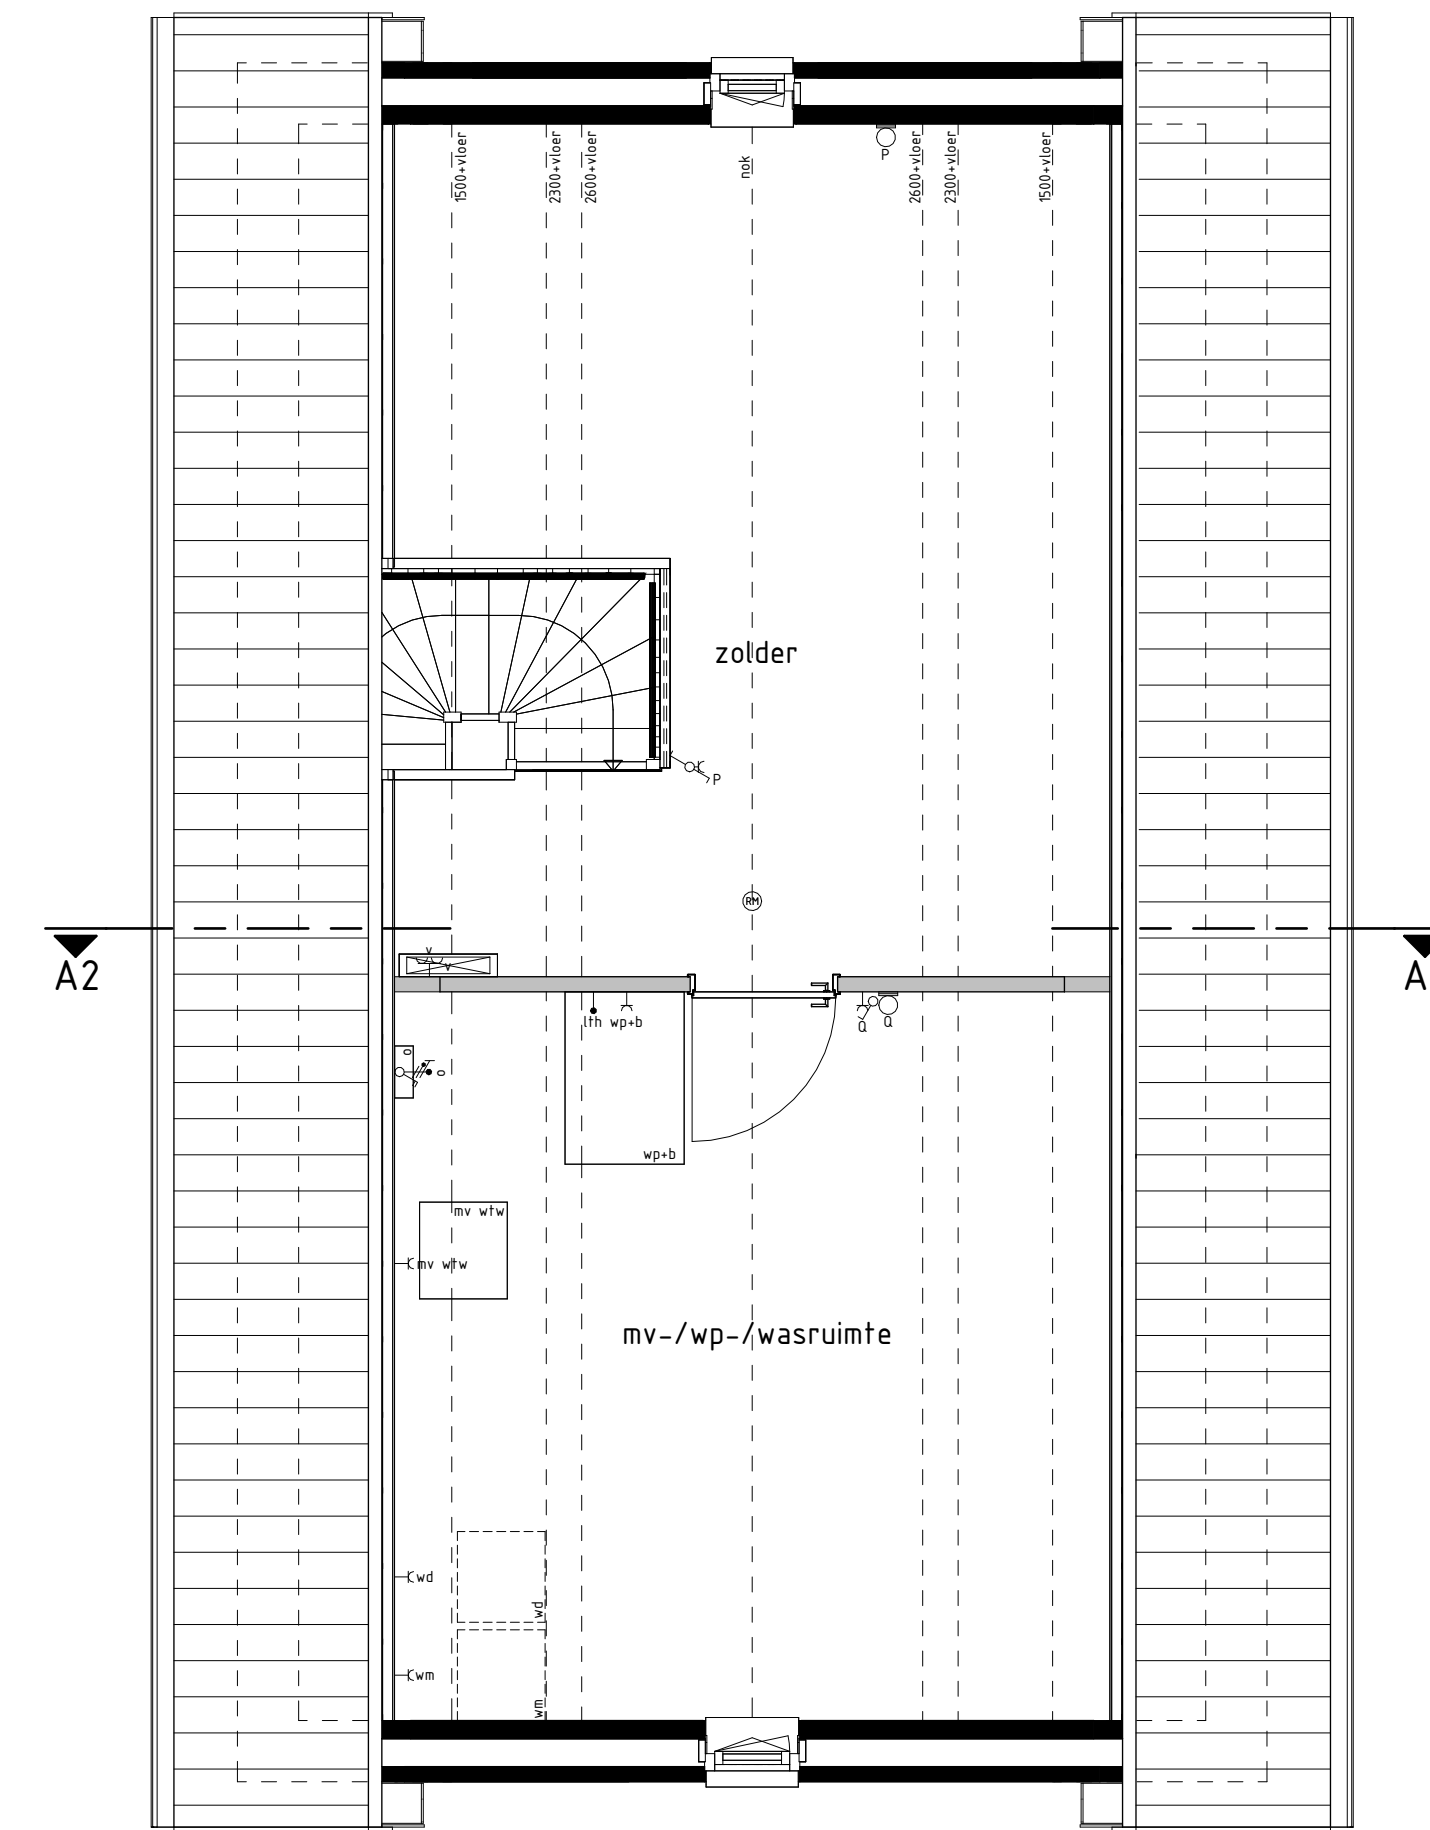

type A2
bwnr get.: 9, 10
2e VERDIEPING
1:50

Gevelaanzichten, plattegronden en doorsnede

DE HEUVELSCHE VELDEN

Project : **BEEK EN DONK 41 KOOPWONINGEN**
 Bouwnummers : **9 en 10**
 Schaal : **zie tekening**
 Datum : **18-07-2025**
 Tekeningnummer : **VK-07**

