
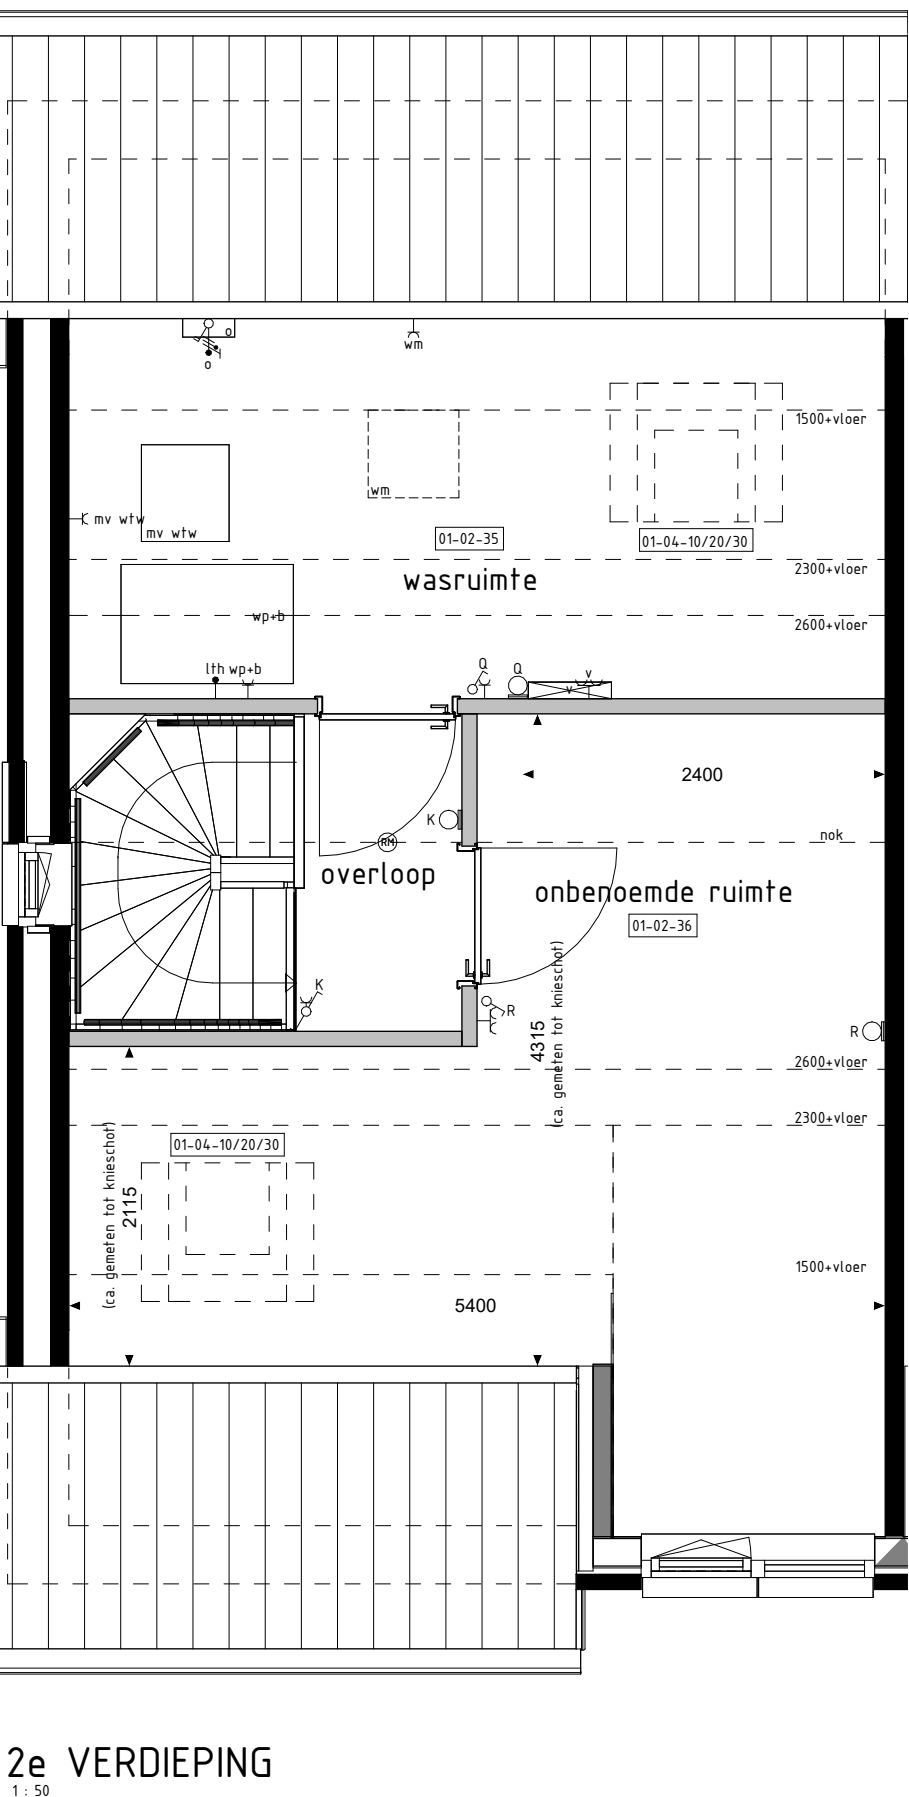
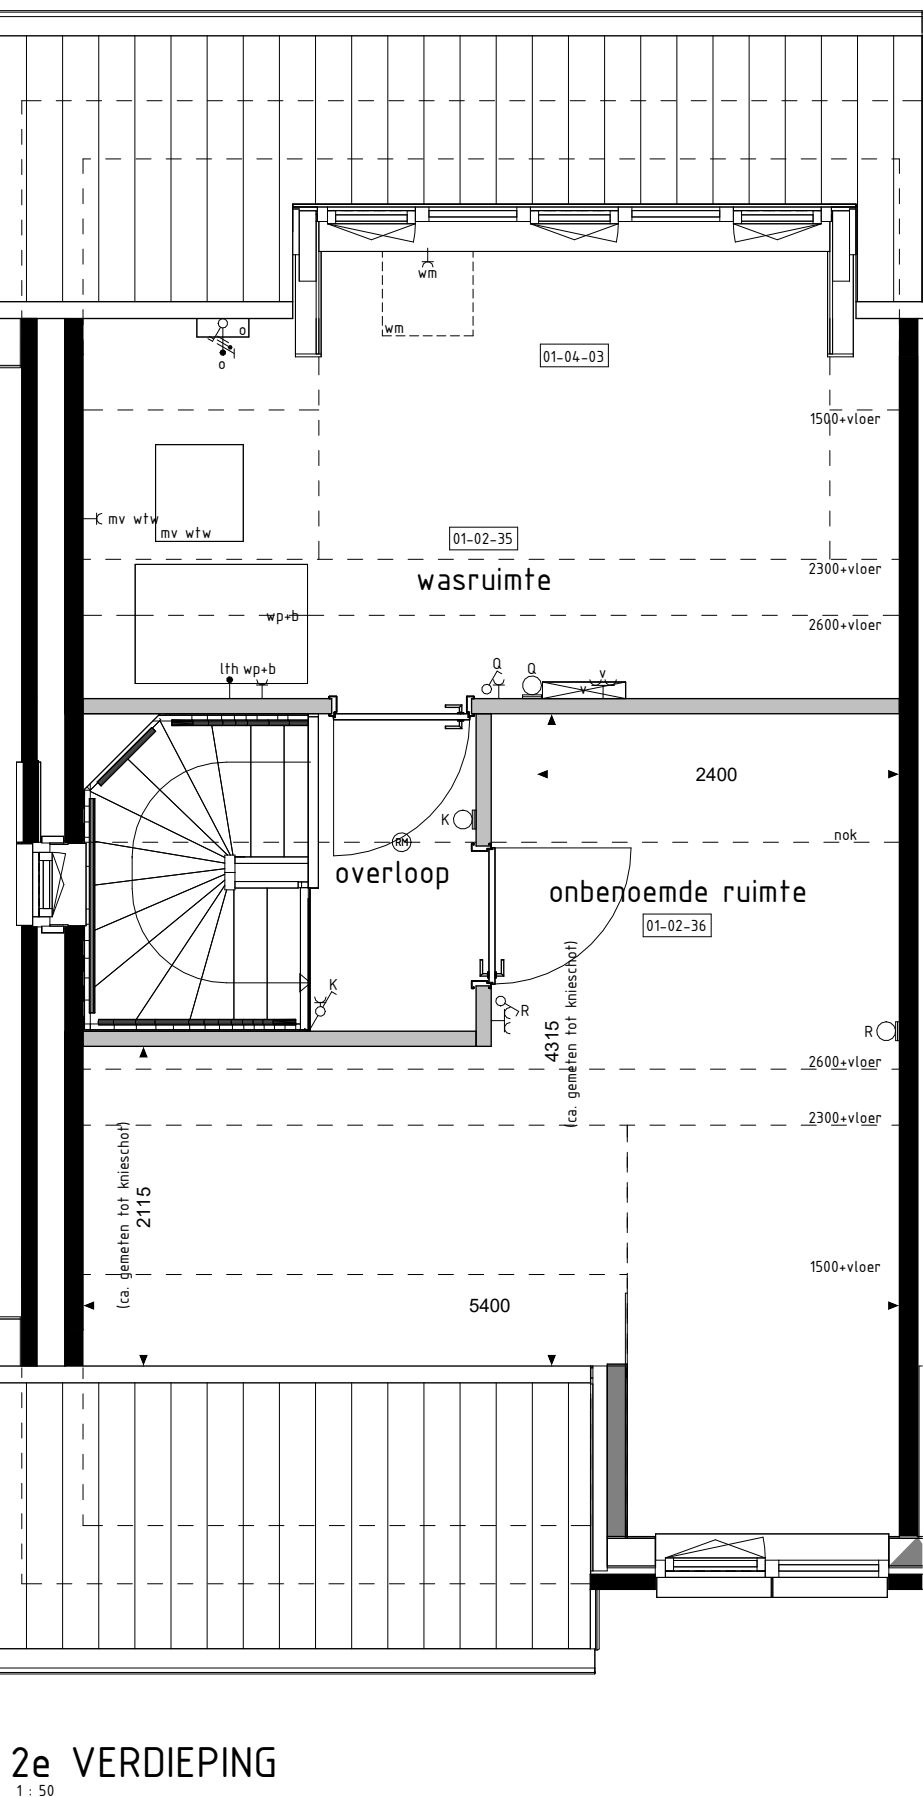
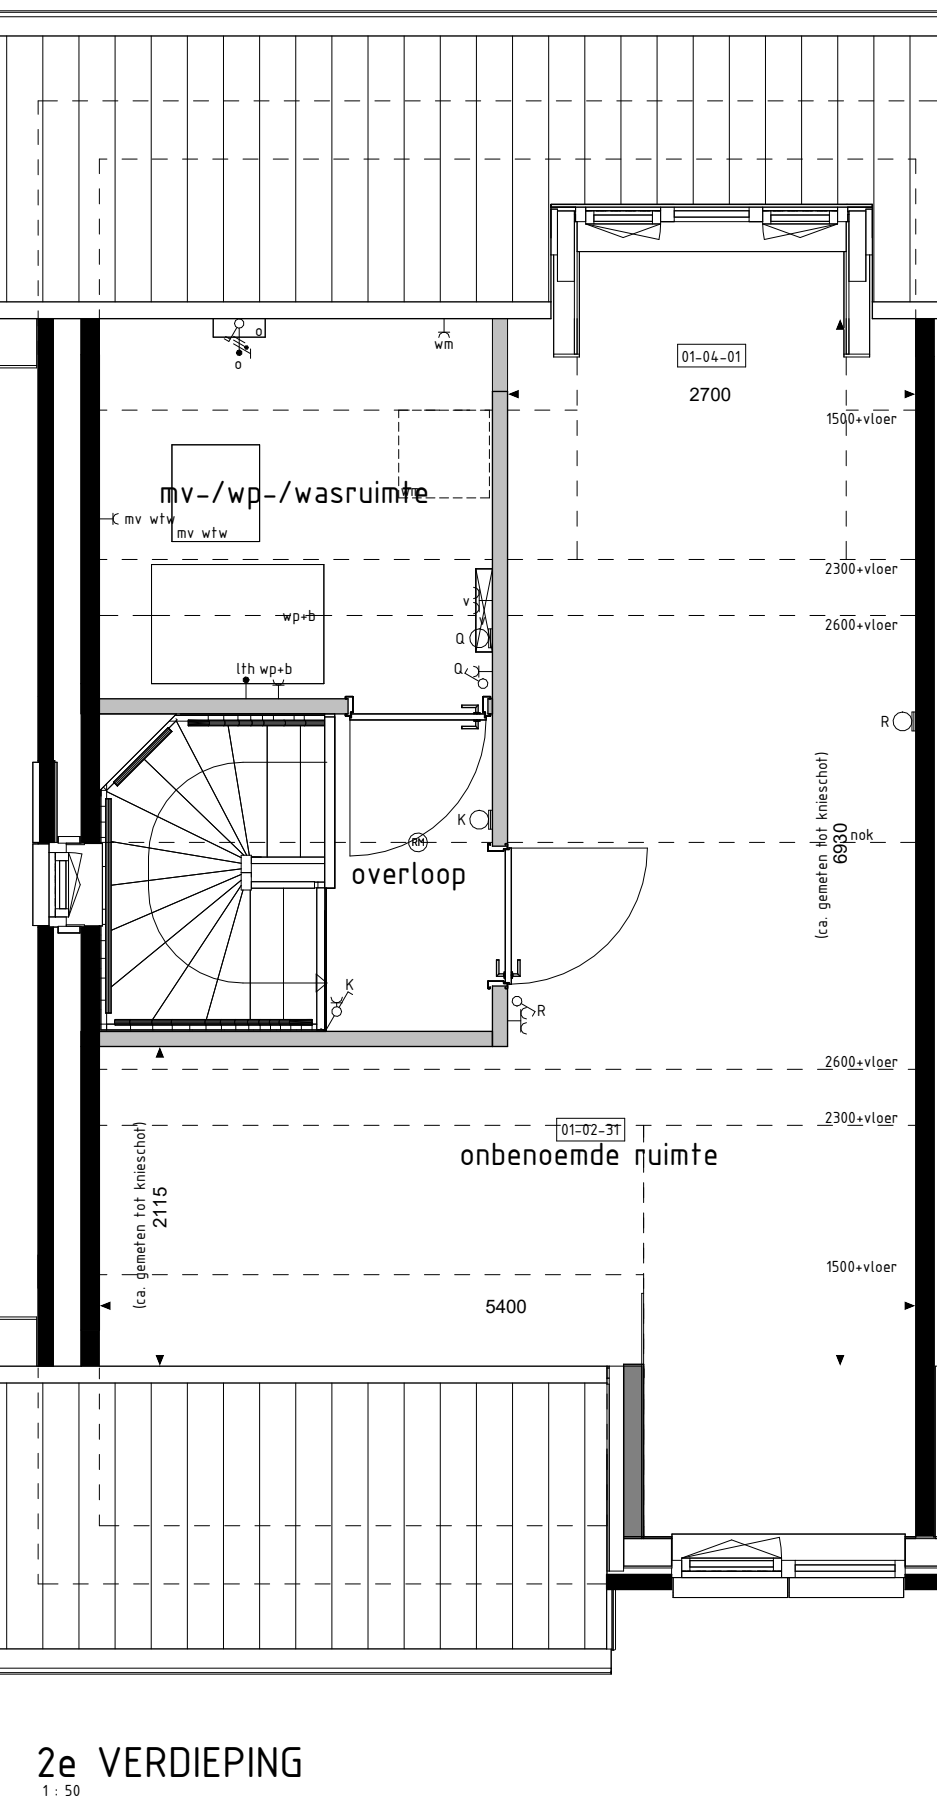
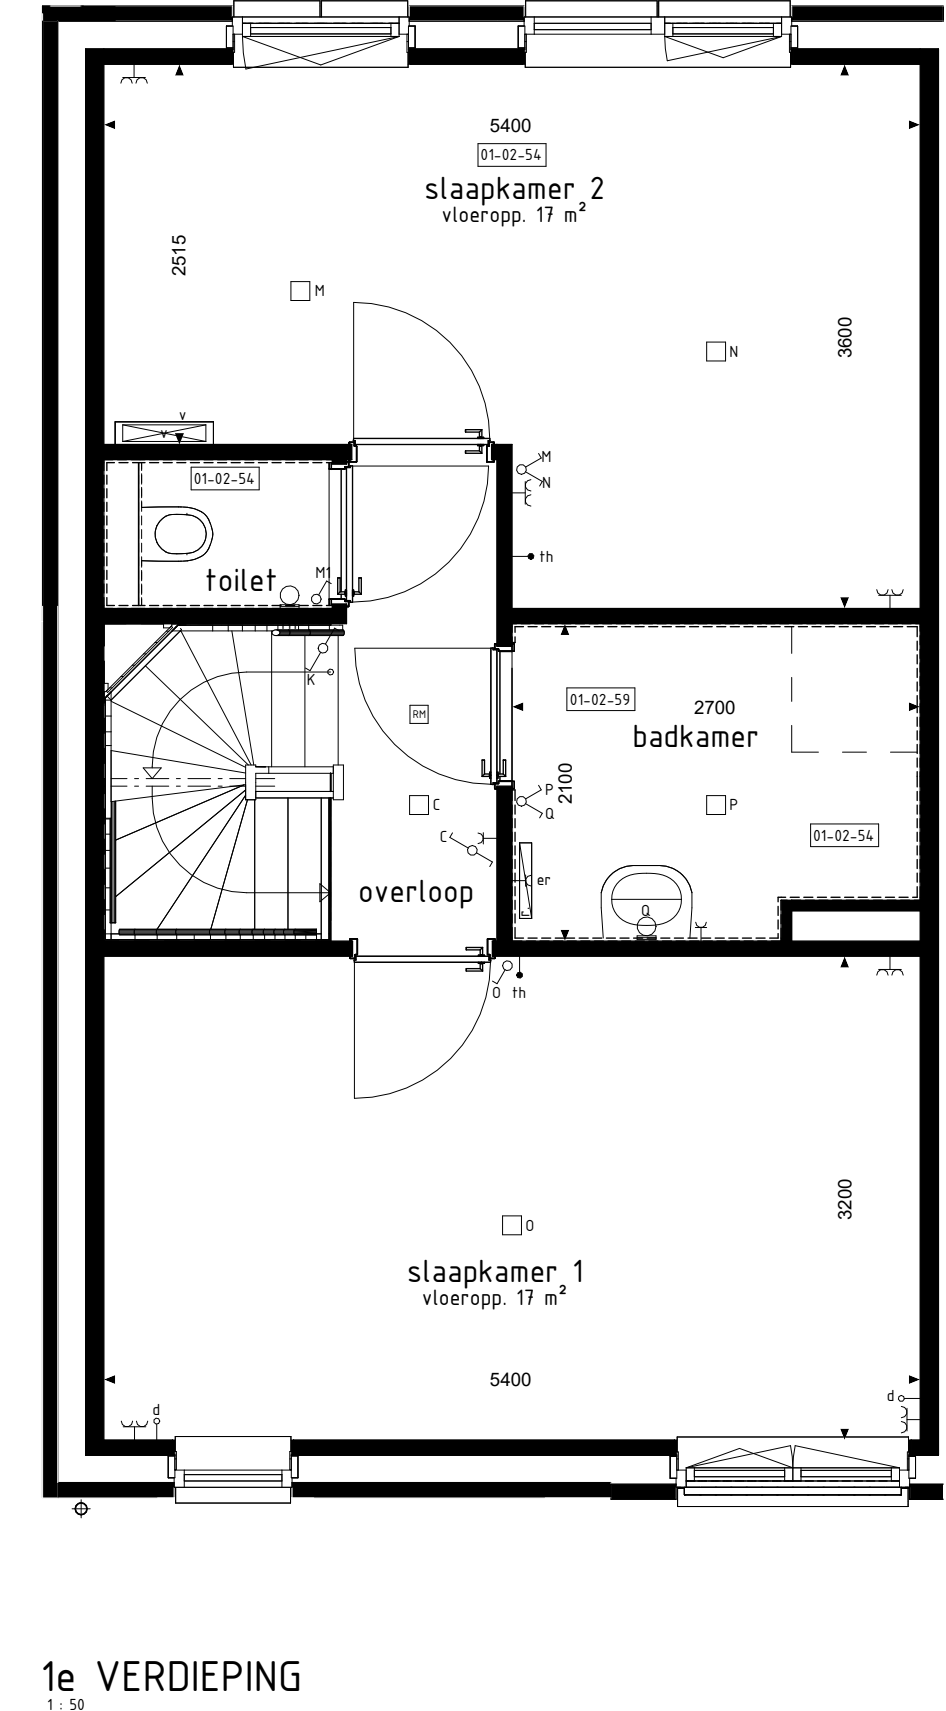
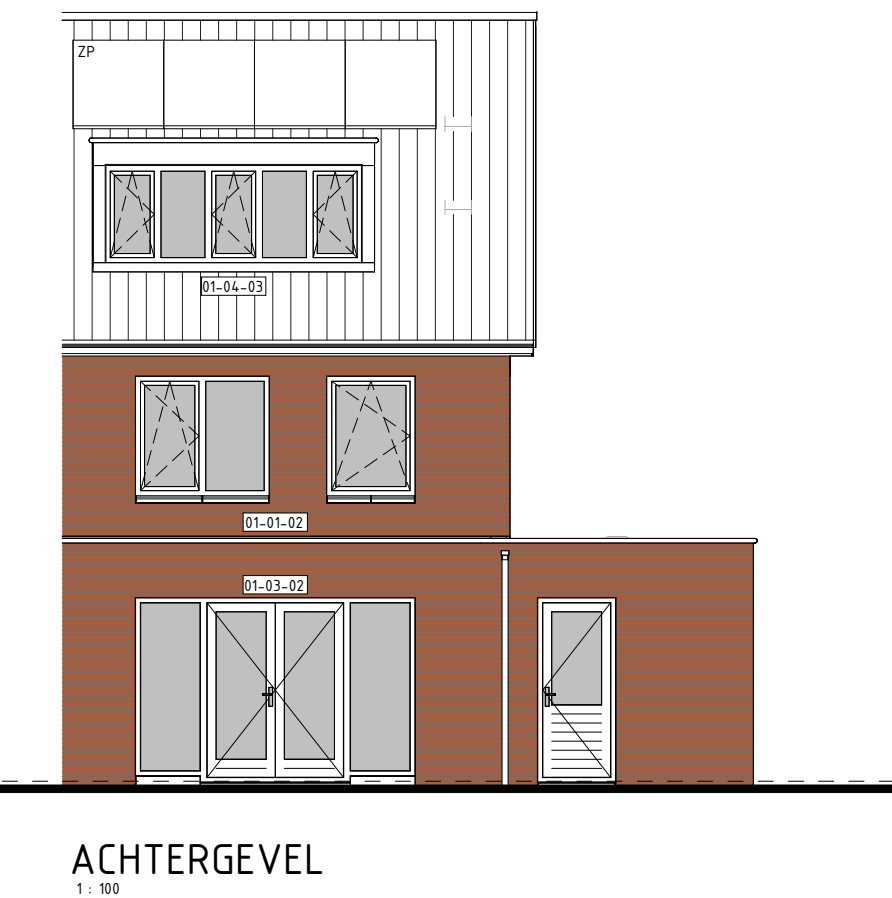
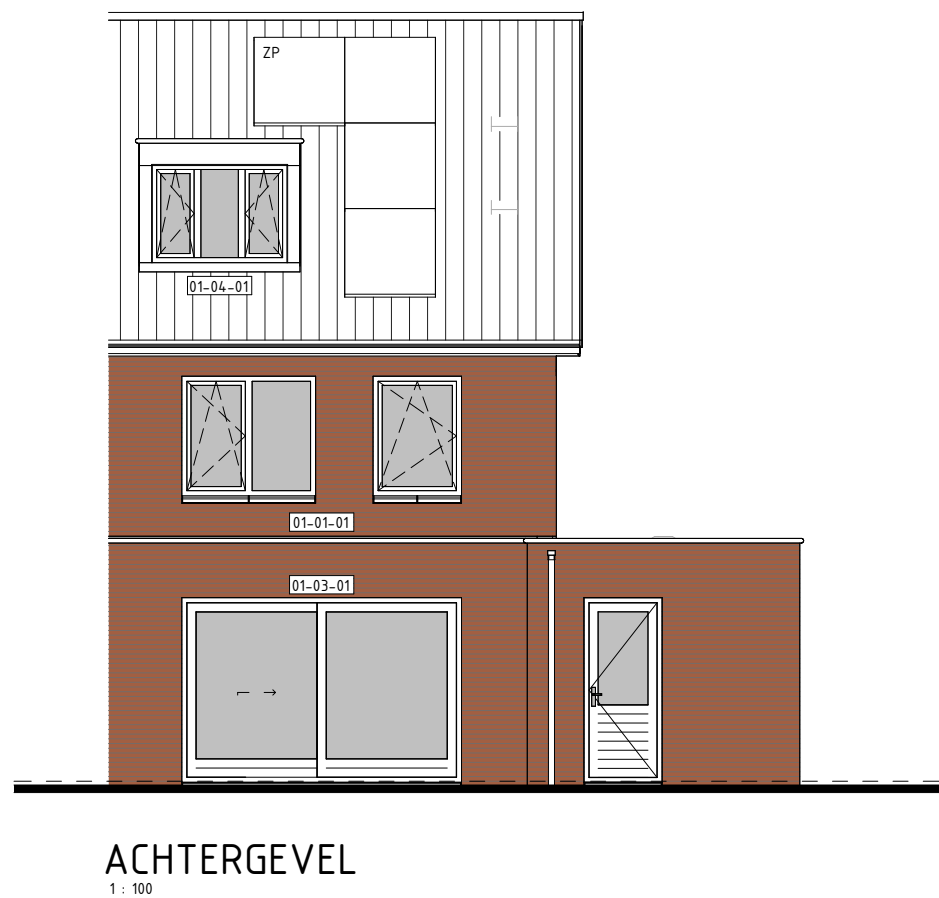
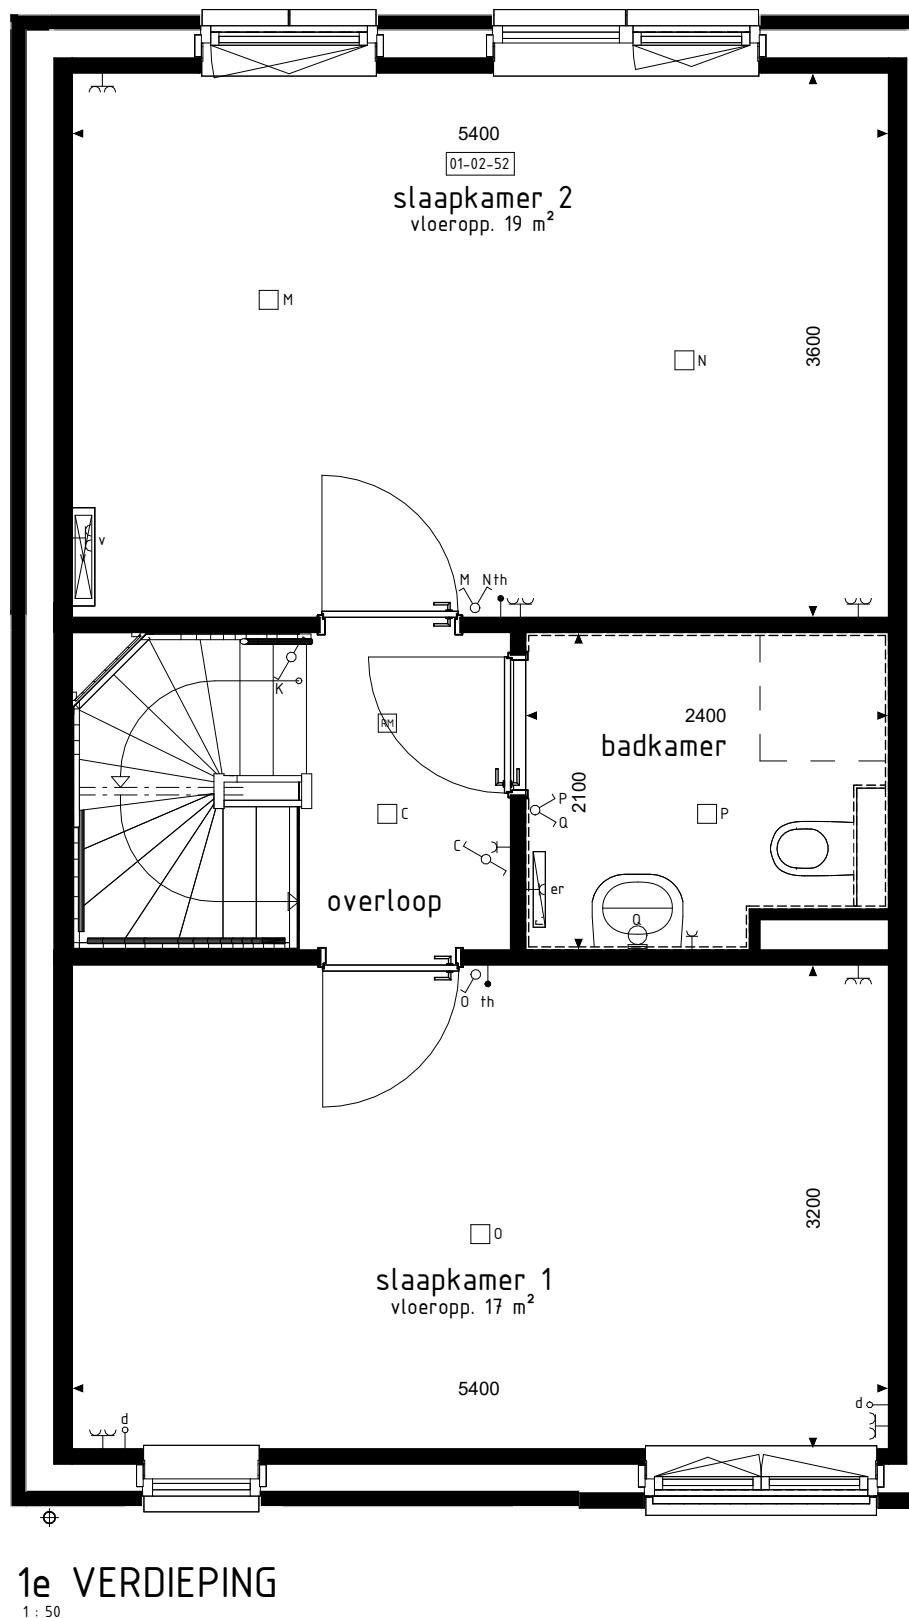
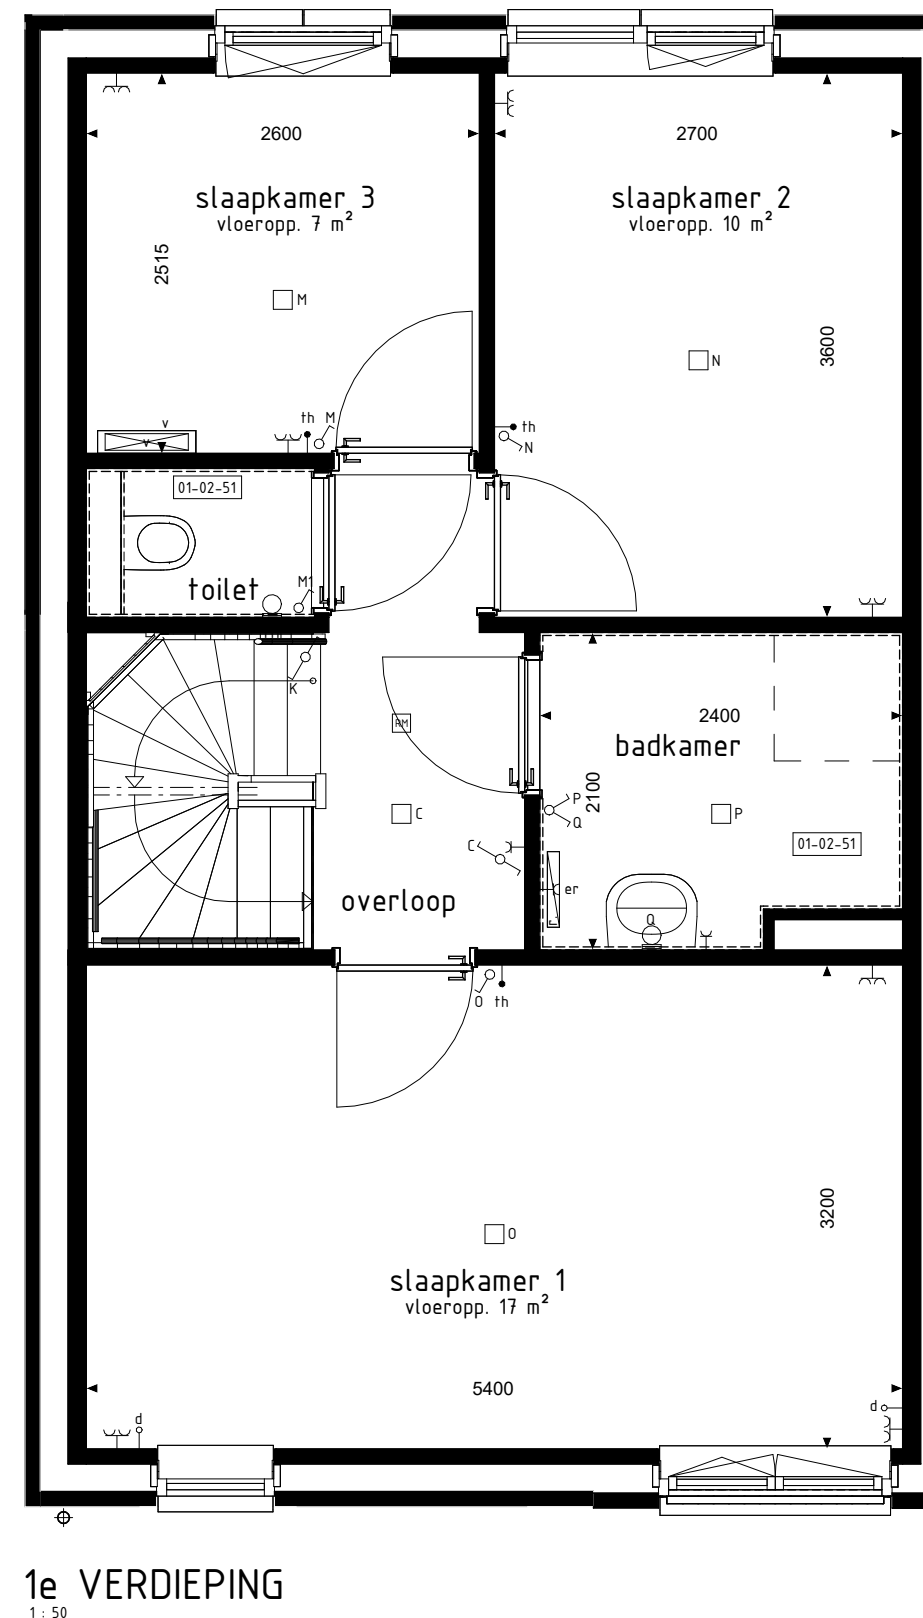
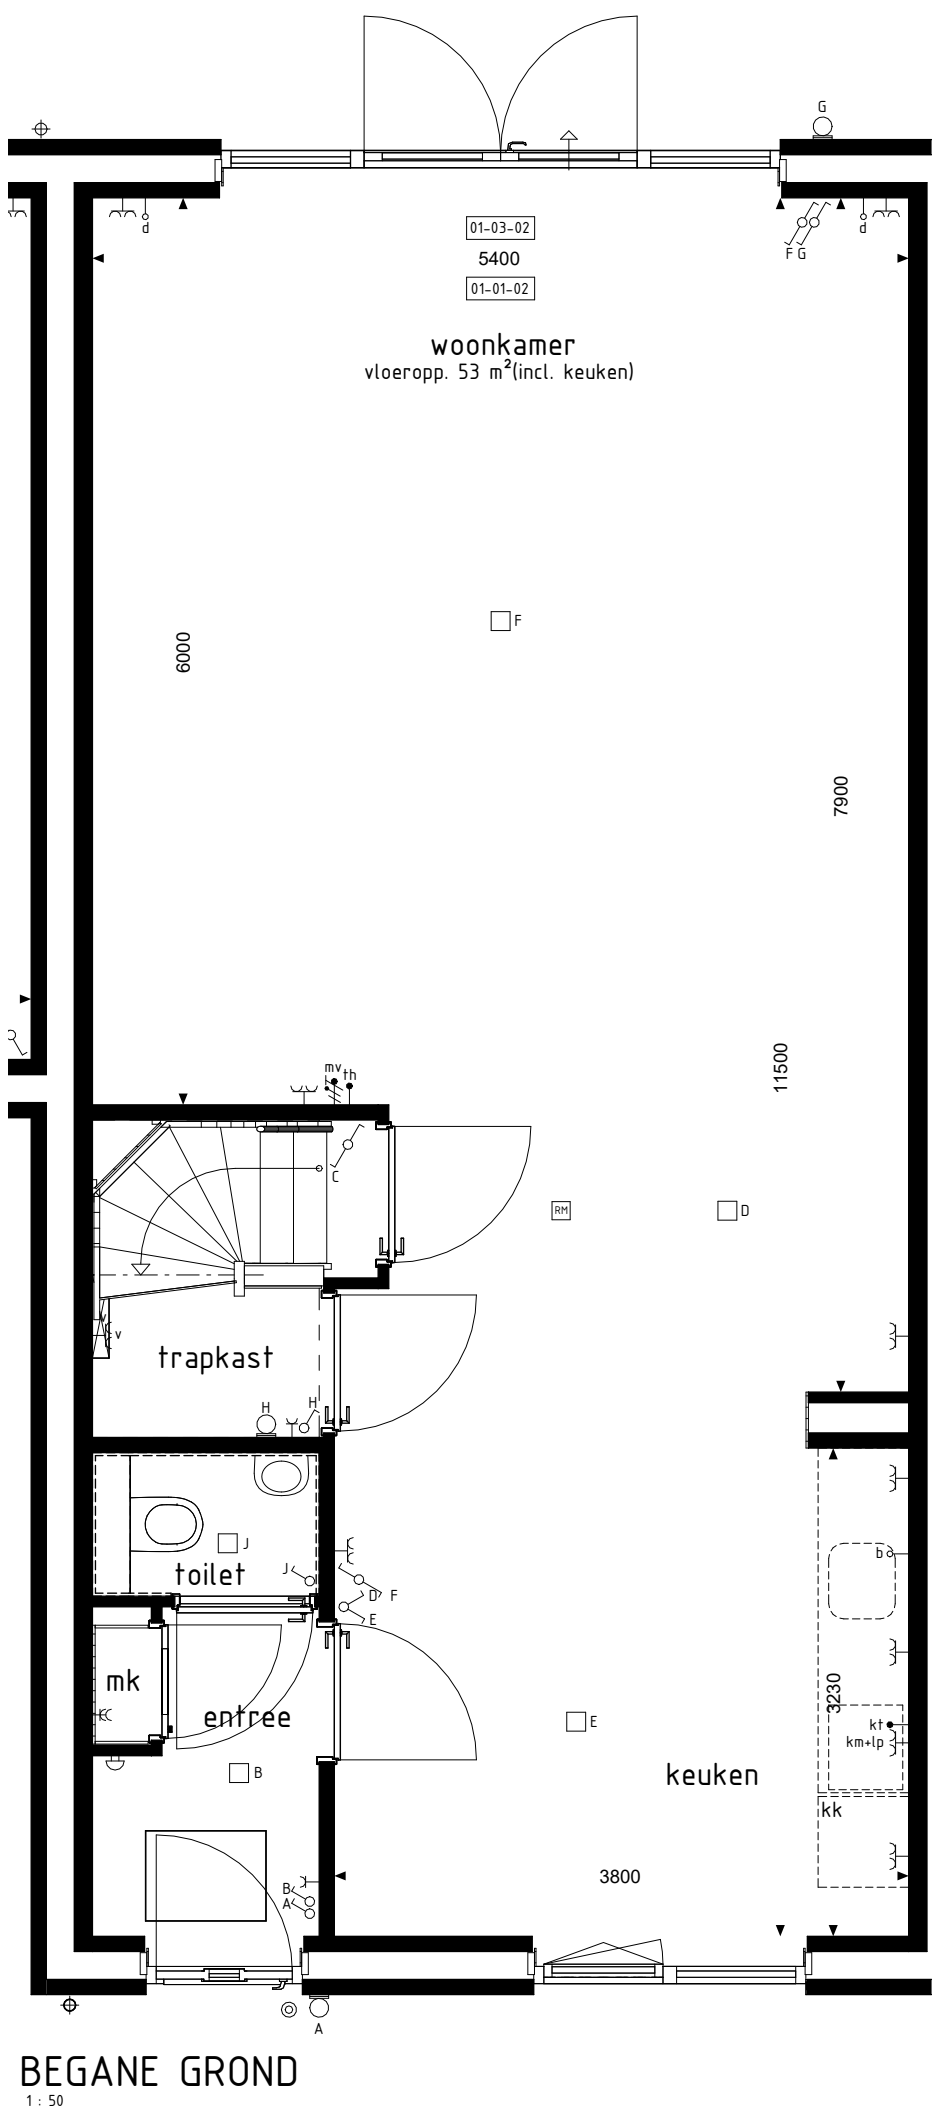


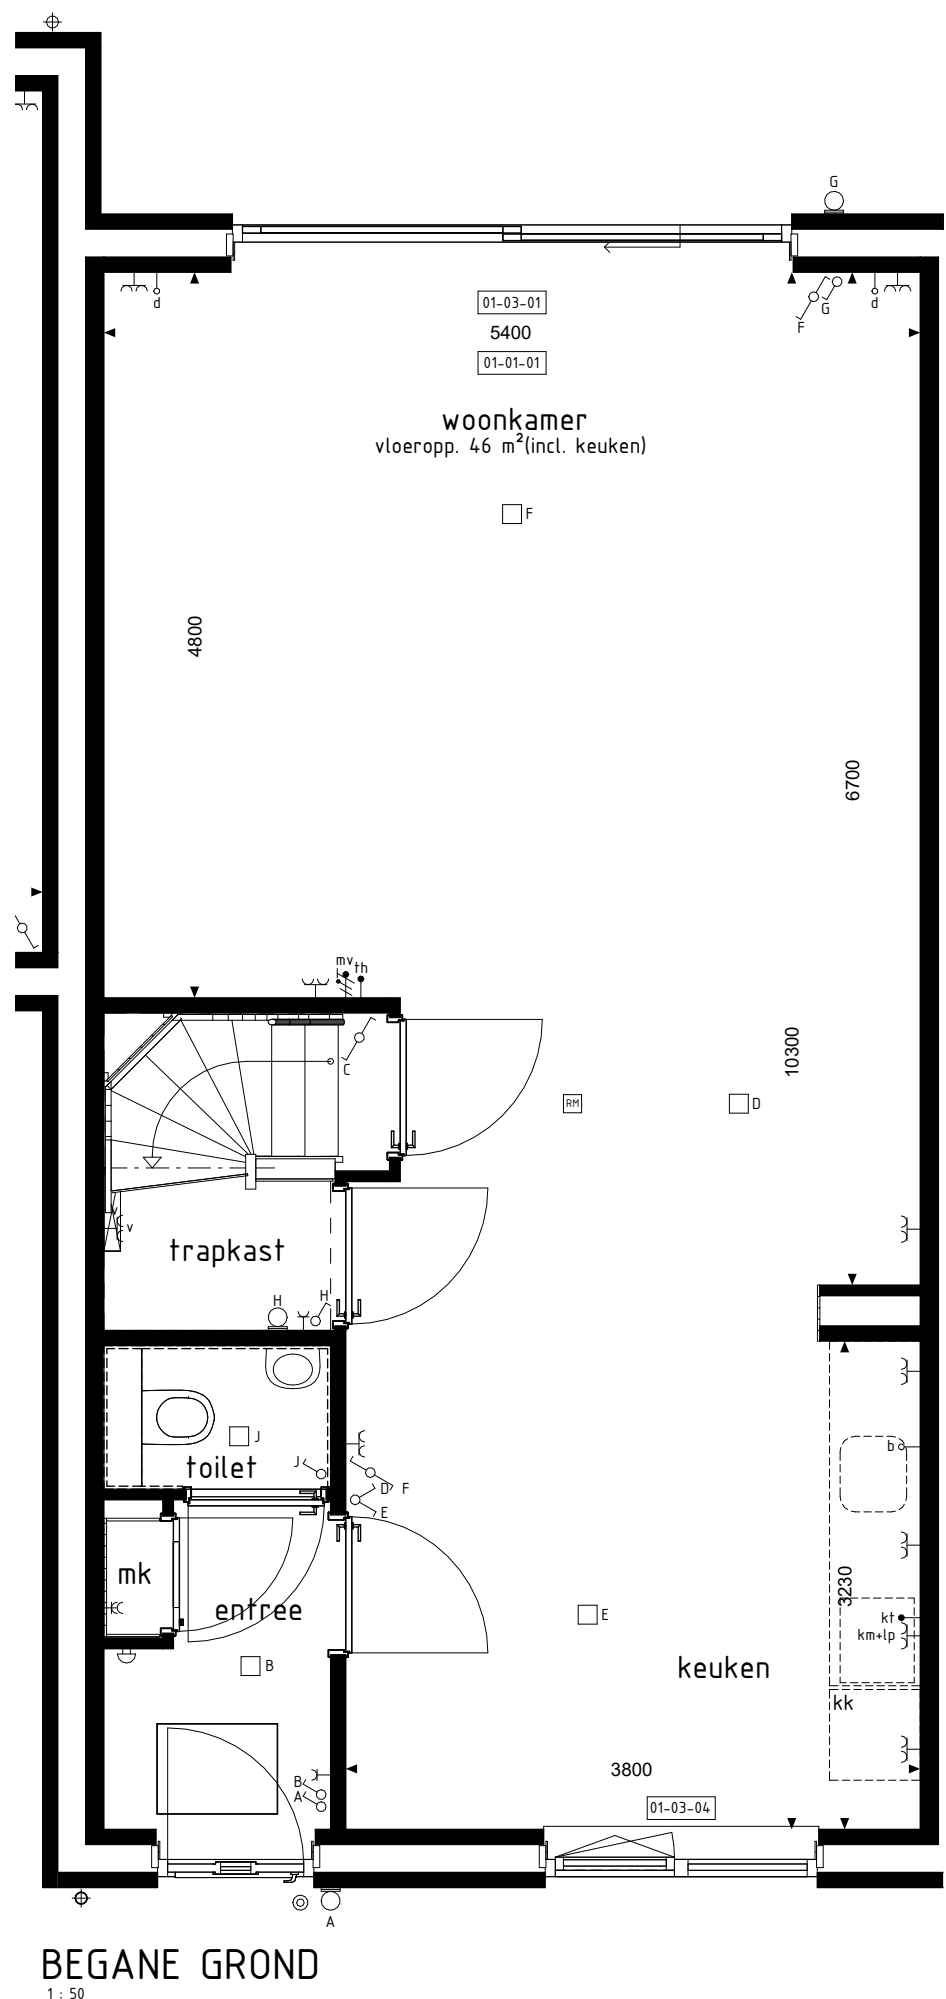

De op deze tekening getoonde woning, inclusief opties, kan een gespiegelde versie van uw woning betreffen.

RENVOOI OPTIES

01-01-01 Uitbreiding 1000mm aan achterzijde woning.
01-01-02 Uitbreiding 2400mm aan achterzijde woning.
01-02-31 Onbepaalde ruimte op 2e verdieping.
01-02-35 Wasruimte op 2e verdieping.
01-02-36 Onbepaalde ruimte op 2e verdieping (alleen mogelijk i.c.m. optie 01-02-35).
01-02-51 Separaat toilet (inclusief tegelwerk, exclusief aanpassing sanitair).
01-02-52 Samenvoegen slaapkamer 2+3.
01-02-54 Separaat toilet i.c.m. samenvoegen slaapkamers 2+3 (inclusief tegelwerk, exclusief aanpassing sanitair).
01-02-55 Vergroten van badkamer (inclusief tegelwerk, exclusief aanpassing sanitair).
01-03-01 Schuifpui in achtergevel ipv basis kozijn.
01-03-02 Pui met dubbele luiken in achtergevel ipv basis kozijn.
01-04-01 Dakkapel in achtergevel (breedte ca. 1800mm).
01-04-03 Dakkapel in achtergevel (breedte ca. 3400mm), (alleen mogelijk i.c.m. optie 01-02-35).
01-04-10 Dakvenster (lbr.xh. ca. 114x1180mm).
01-04-20 Dakvenster (lbr.xh. ca. 780x1180mm).
01-04-30 Dakvenster (lbr.xh. ca. 550x780mm).

01-01-01	01-01-02	01-02-31	01-02-35	01-02-36	01-02-51	01-02-52	01-02-54	01-02-55	01-03-01	01-03-02	01-04-01	01-04-03	01-04-10	01-04-20	01-04-30
01-01-01	01-01-02	01-02-31	01-02-35	01-02-36	01-02-51	01-02-52	01-02-54	01-02-55	01-03-01	01-03-02	01-04-01	01-04-03	01-04-10	01-04-20	01-04-30

BOUWKUNDIG RENVOOI

- schakelaar enkel
 - schakelaar dubbel
 - wisselschakelaar
 - regeling mech. ventilatie
 - plafondlichtpunt
 - plafondlichtpunt opbouw
 - wandlichtpunt
 - rookmelder
 - rookmelder opbouw
 - geaard wandcontactdoos enkel
 - geaard wandcontactdoos dubbel opbouw
 - geaard wandcontactdoos dubbel volledig inbouw
 - schel
 - deurbel
 - aansluitpunt data/telefoon/televisie (loos)
 - aansluitpunt kooktoestel (loos)
 - aansluitpunt kooktoestel
 - aansluitpunt boiler (loos)
 - aansluitpunt thermostaat
 - aansluitpunt thermostaat cv
 - aansluitpunt elektrische radiator
 - aansluitpunt omvormer t.b.v. zonnepanelen
 - aansluitpunt warmtepomp + boiler
 - aansluitpunt wasmachine
 - aansluitpunt wasdroger
 - aansluitpunt gebalanceerde ventilatie-unit
 - aansluitpunt keukenmeubel + lichtpunt
 - aansluitpunt vloerverwarming
 - radiator
 - vloerverwarming cv installatie
 - opstelplaats wasmachine
 - opstelplaats wasdroger
 - opstelplaats koelkast
 - opstelplaats gebalanceerde ventilatie-unit
 - opstelplaats warmtepomp + boiler
 - opstelplaats warmtepomp
 - opstelplaats boiler
 - opstelplaats optioneel extra boiler
 - opstelplaats omvormer t.b.v. zonnepanelen
 - zonnepanelen (positie indicatief)
 - buitenkraan met schroefput
 - buitenkraan
 - schroefput
 - hemelwaterafvoer
- De voor uw woning van toepassing zijnde symbolen zijn opgenomen in de plattegronden.

Opties: gevelaanzichten en plattegronden

Woningtype
A1

KAPELLENDRIES
FASE 3

Project : WEEBOSCH 28 KOOPWONINGEN

Bouwnummers : 1 en 6

Schaal : zie tekening

Datum : 16-10-2025

Tekeningnummer : VK3-10

