



H-VG5001 Basis

Voorgevel




H-205000 Buitenkraan in voorgevel
H-DRV11802.02 Dakraam 940x1.180 mm in de voorgevel t.p.v. de onbenoemde ruimte (boven slaapkamer 2)

Voorgevel



H-DRV11802 Dakraam 940x1.180 mm in de voorgevel t.p.v. de onbenoemde ruimte (boven slaapkamer 2)

Voorgevel

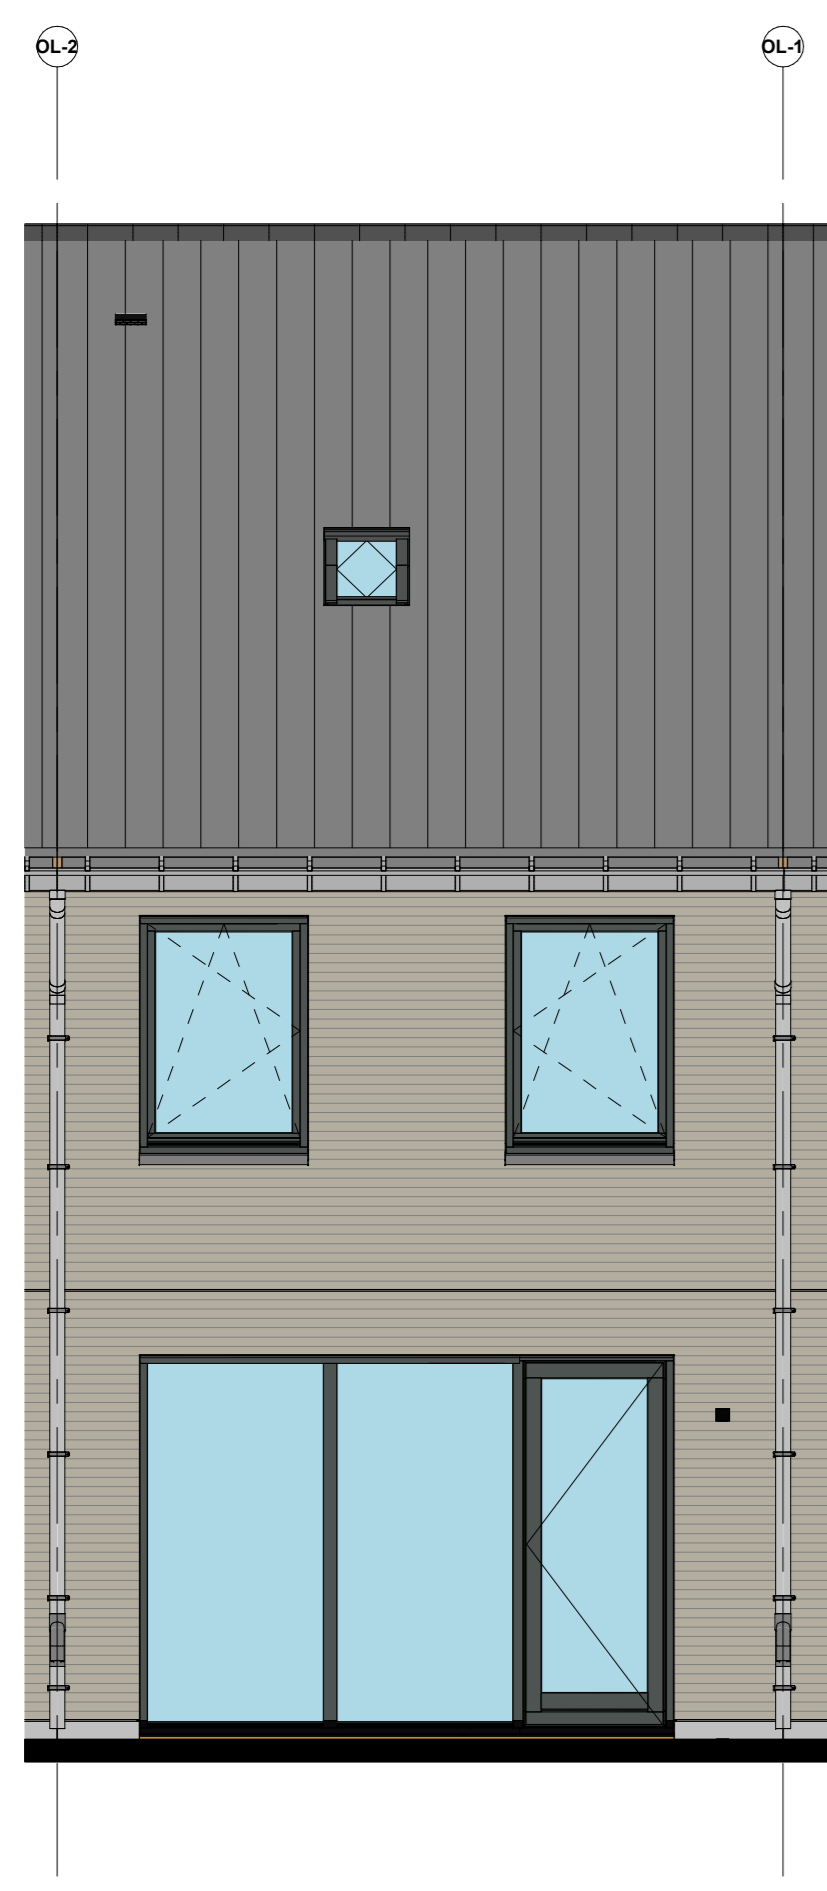


H-AG0001 Basis

Achtergevel



H-205007 Buitenkraan in achtergevel
H-DKA202 Dakkapel achtergevel, 1800mm (binnenwerks) met overstek
H-230602 Spatwaterdichte wandcontactdoos achtergevel

Achtergevel

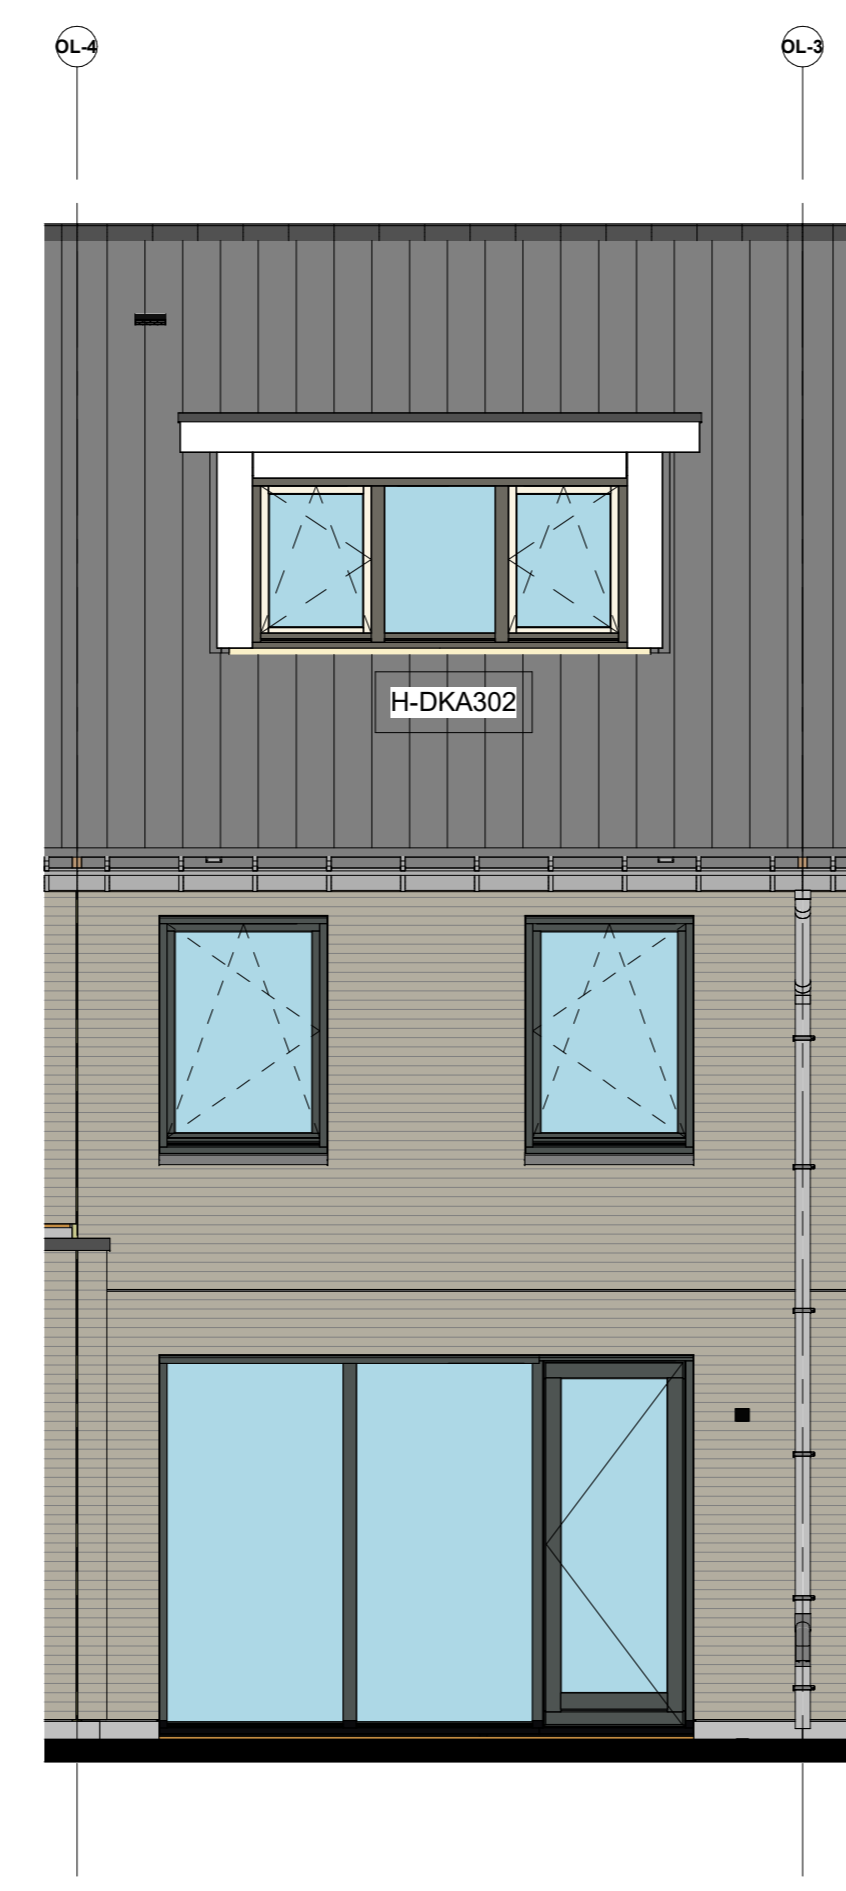

H-DKA302 Dakkapel achtergevel, 2500mm (binnenwerks) met overstek

Achtergevel




H-AB4824 Aanbouw aan de achterzijde, over de volledige breedte, lang 2400mm
H-AG5002 Achtergevel voorzien van dubbele openslaande deuren en 1 zijlicht
H-DRA11803 Dakraam 940x1.180 mm in de achtergevel t.p.v. de onbenoemde ruimte (boven slaapkamer 3) (p.v. klein dakraam)
H-DRA11801.01 Dakraam 940x1.180 mm in de achtergevel t.p.v. de onbenoemde ruimte (boven slaapkamer 1)
H-230602 Spatwaterdichte wandcontactdoos achtergevel

Achtergevel



H-AB4824 Aanbouw aan de achterzijde, over de volledige breedte, lang 2400mm
H-AG5003 Achtergevel voorzien van dubbele openslaande deuren en 2 zijlichten
H-DRA11803 Dakraam 940x1.180 mm in de achtergevel t.p.v. de onbenoemde ruimte (boven slaapkamer 3) (p.v. klein dakraam)
H-DRA11801.01 Dakraam 940x1.180 mm in de achtergevel t.p.v. de onbenoemde ruimte (boven slaapkamer 1)
H-230602 Spatwaterdichte wandcontactdoos achtergevel

Achtergevel

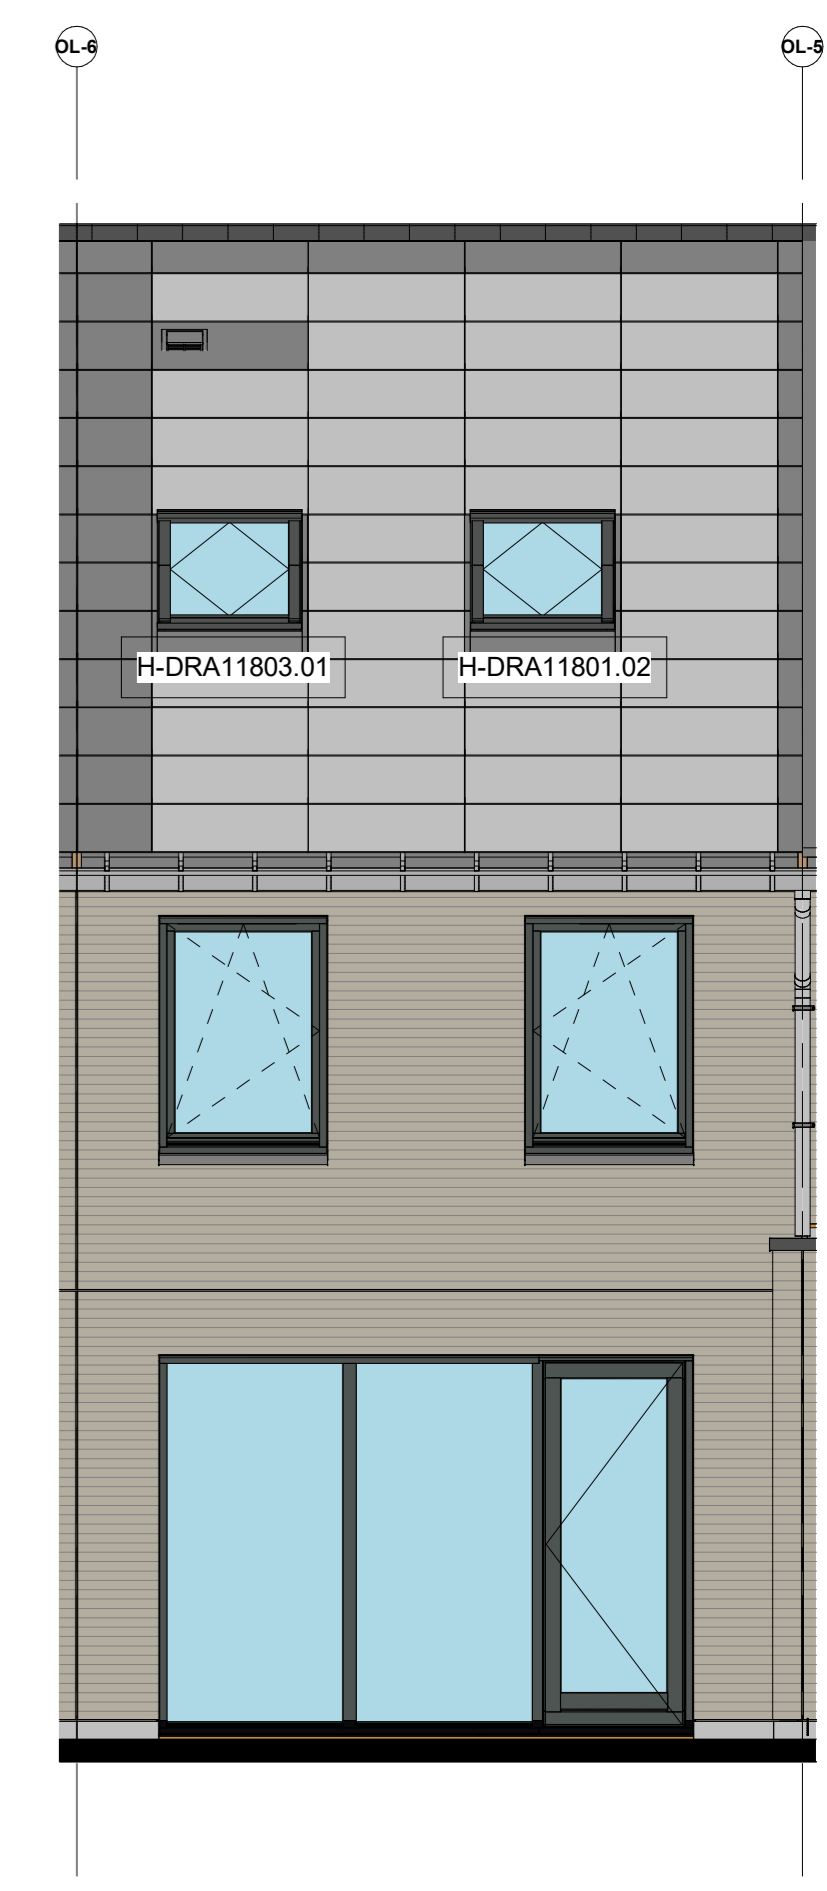

H-DRA11803.01 Dakraam 940x1.180 mm in de achtergevel t.p.v. de onbenoemde ruimte (boven slaapkamer 3)
H-DRA11801.02 Dakraam 940x1.180 mm in de achtergevel t.p.v. de onbenoemde ruimte (boven slaapkamer 1)

Achtergevel