


type E1sp, E1  
bwnr get.:01  
bwnr gesp.:06

VOORGEVEL  
1:50

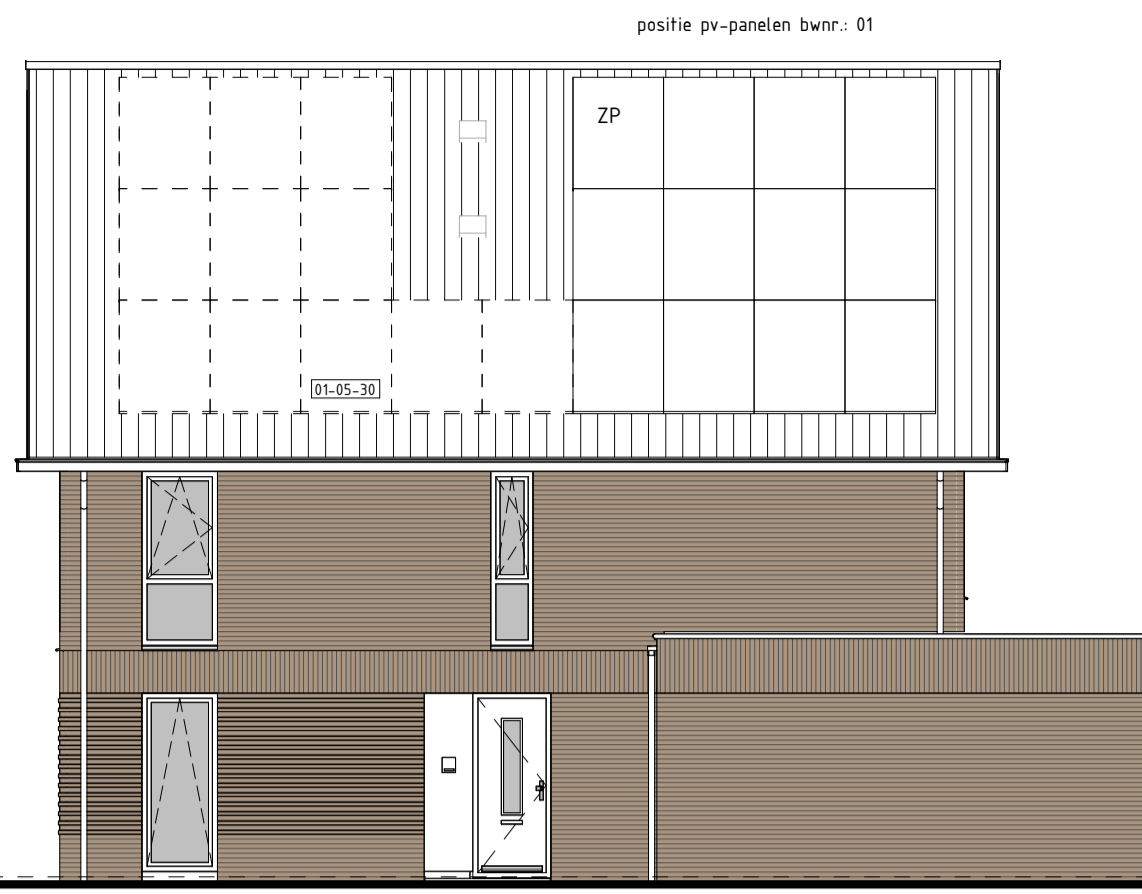


type E1sp, E1  
bwnr get.:01  
bwnr gesp.:06

RECHTERGEVEL  
1:50




type E1sp, E1  
bwnr get.:01  
bwnr gesp.:06

ACHTERGEVEL  
1:50

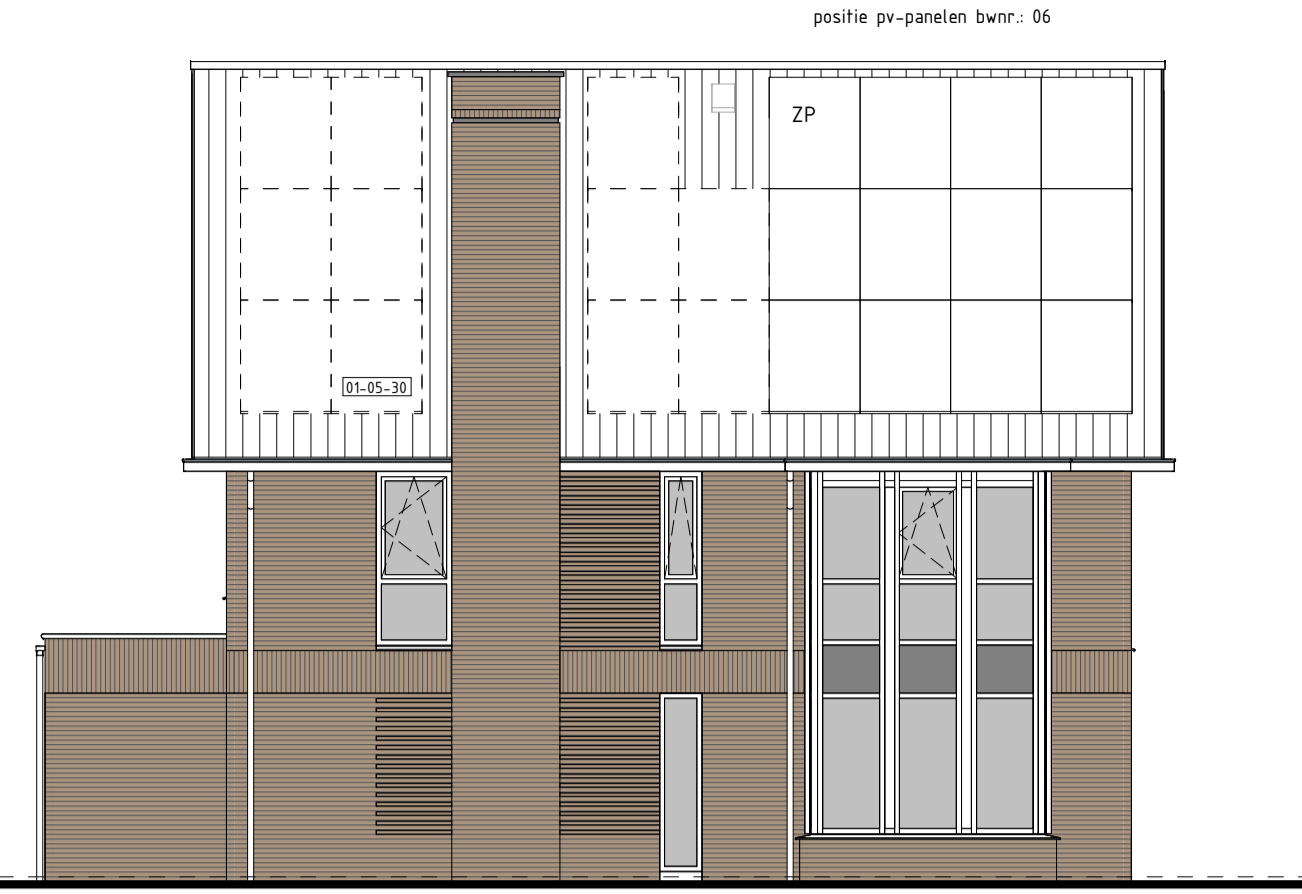


type E1sp, E1  
bwnr get.:01  
bwnr gesp.:06

LINKERGEVEL  
1:50

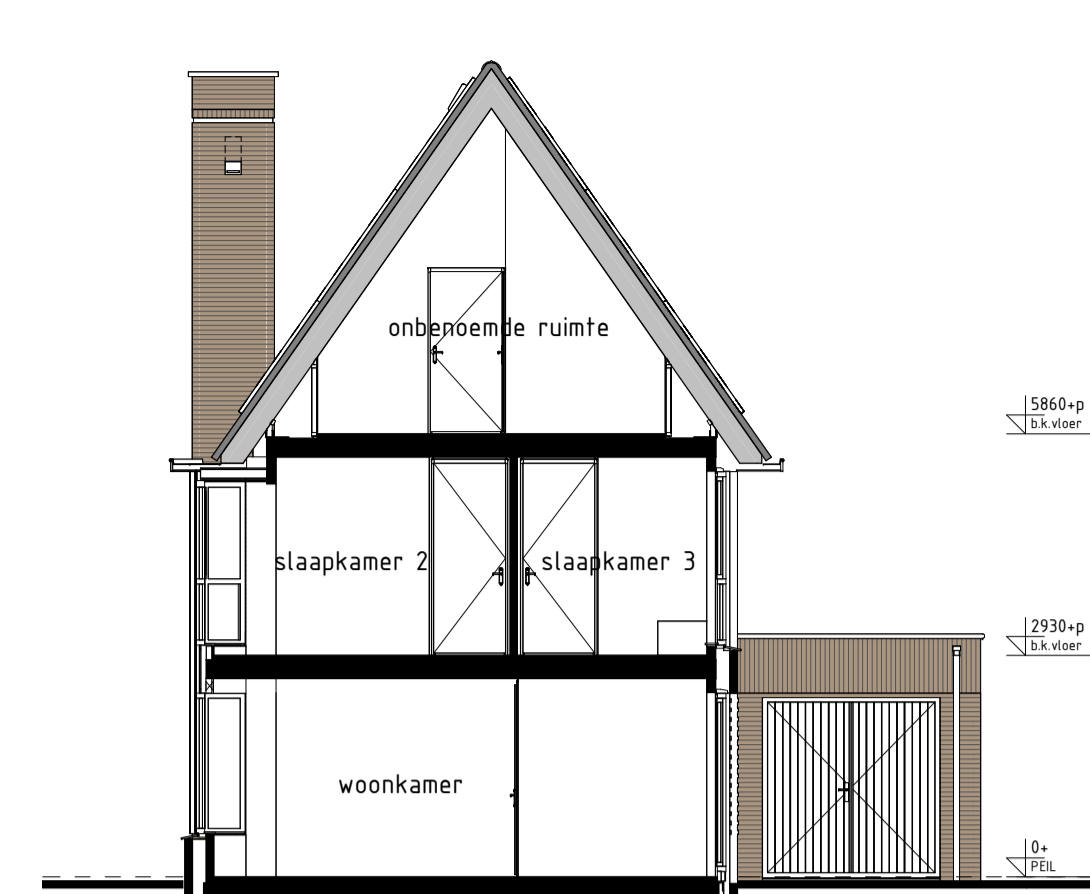


type E1sp, E1  
bwnr get.:01  
bwnr gesp.:06

DOORSNED E-E  
1:50

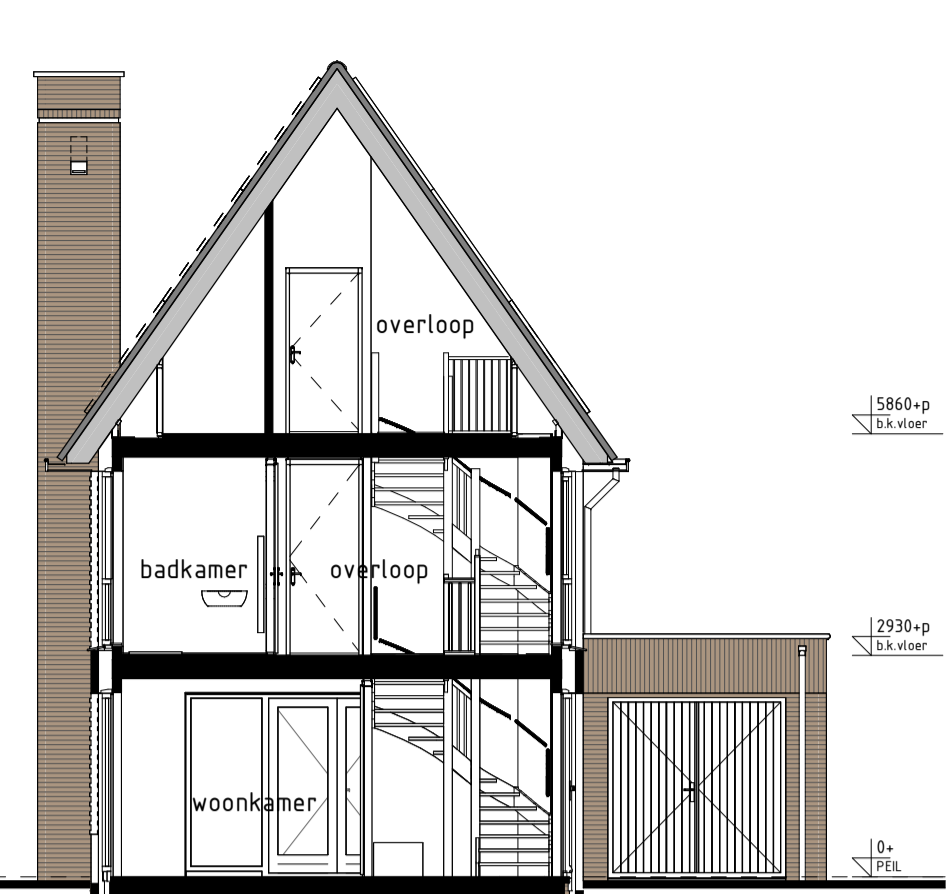


type E1sp, E1  
bwnr get.:01  
bwnr gesp.:06

DOORSNED E1-E1  
1:50

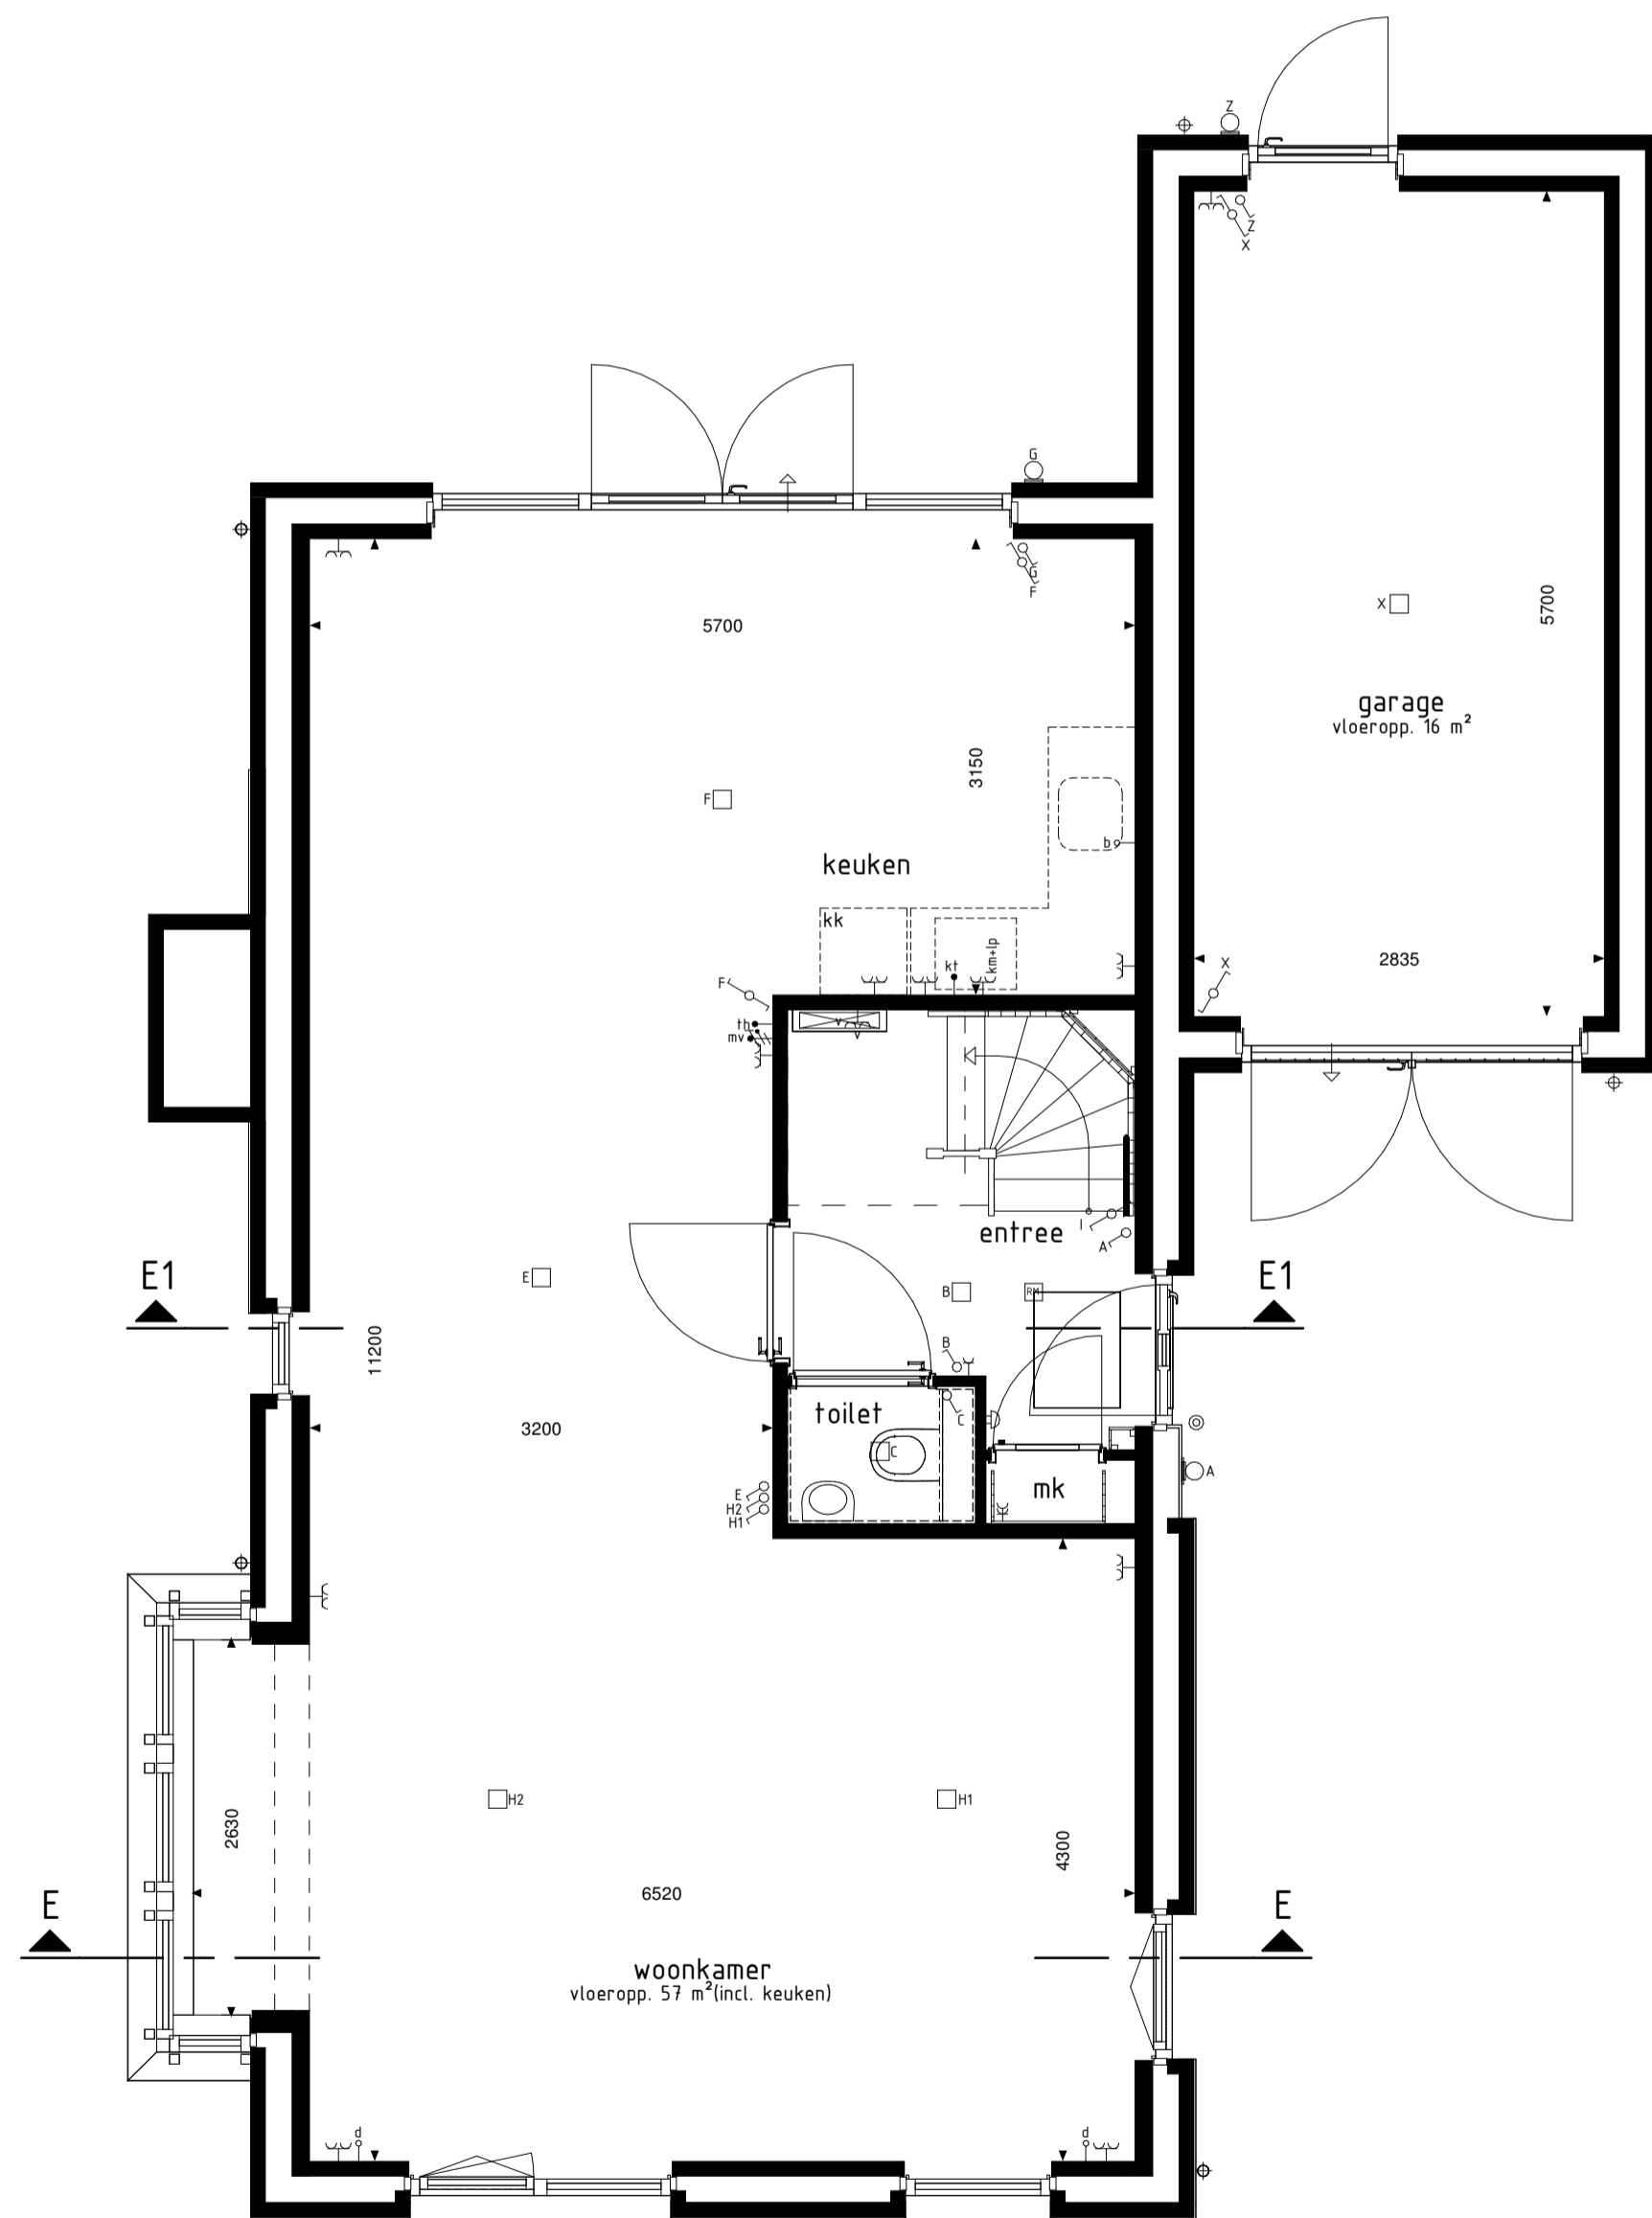


type E1sp, E1  
bwnr get.:01  
bwnr gesp.:06

BEGANE GROND  
1:50

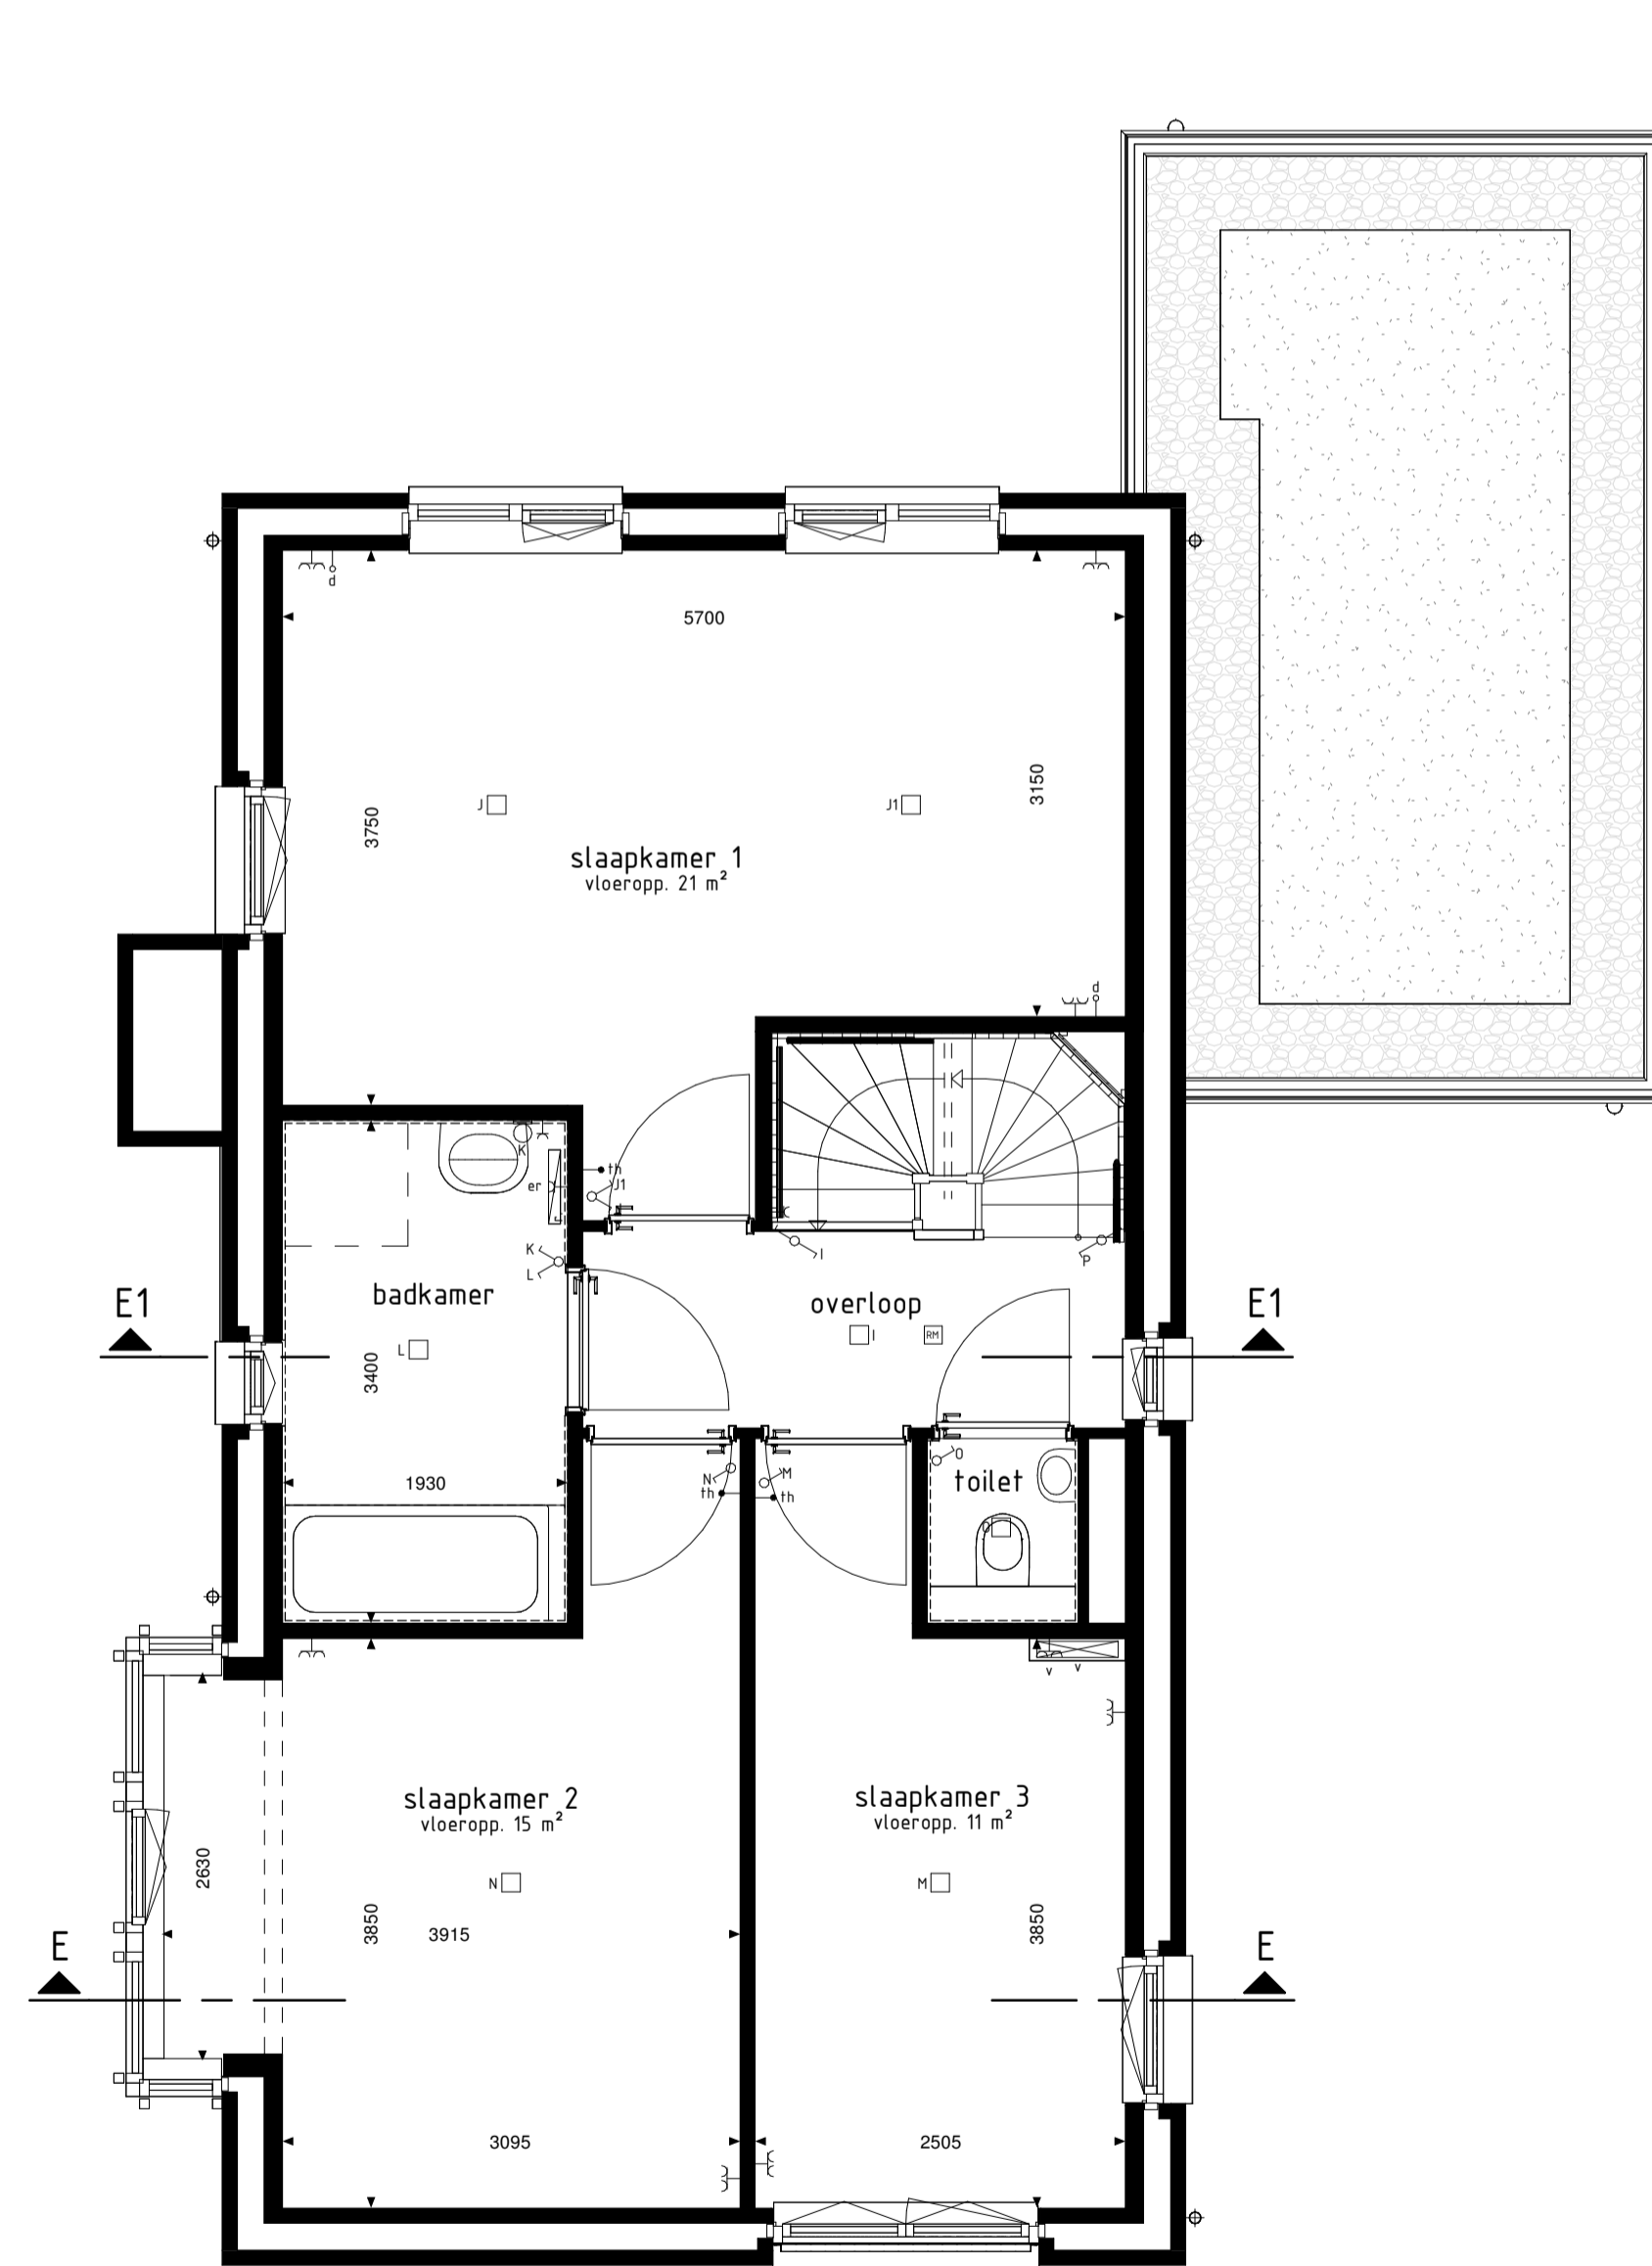

type E1sp, E1  
bwnr get.:01  
bwnr gesp.:06


1e VERDIEPING  
1:50

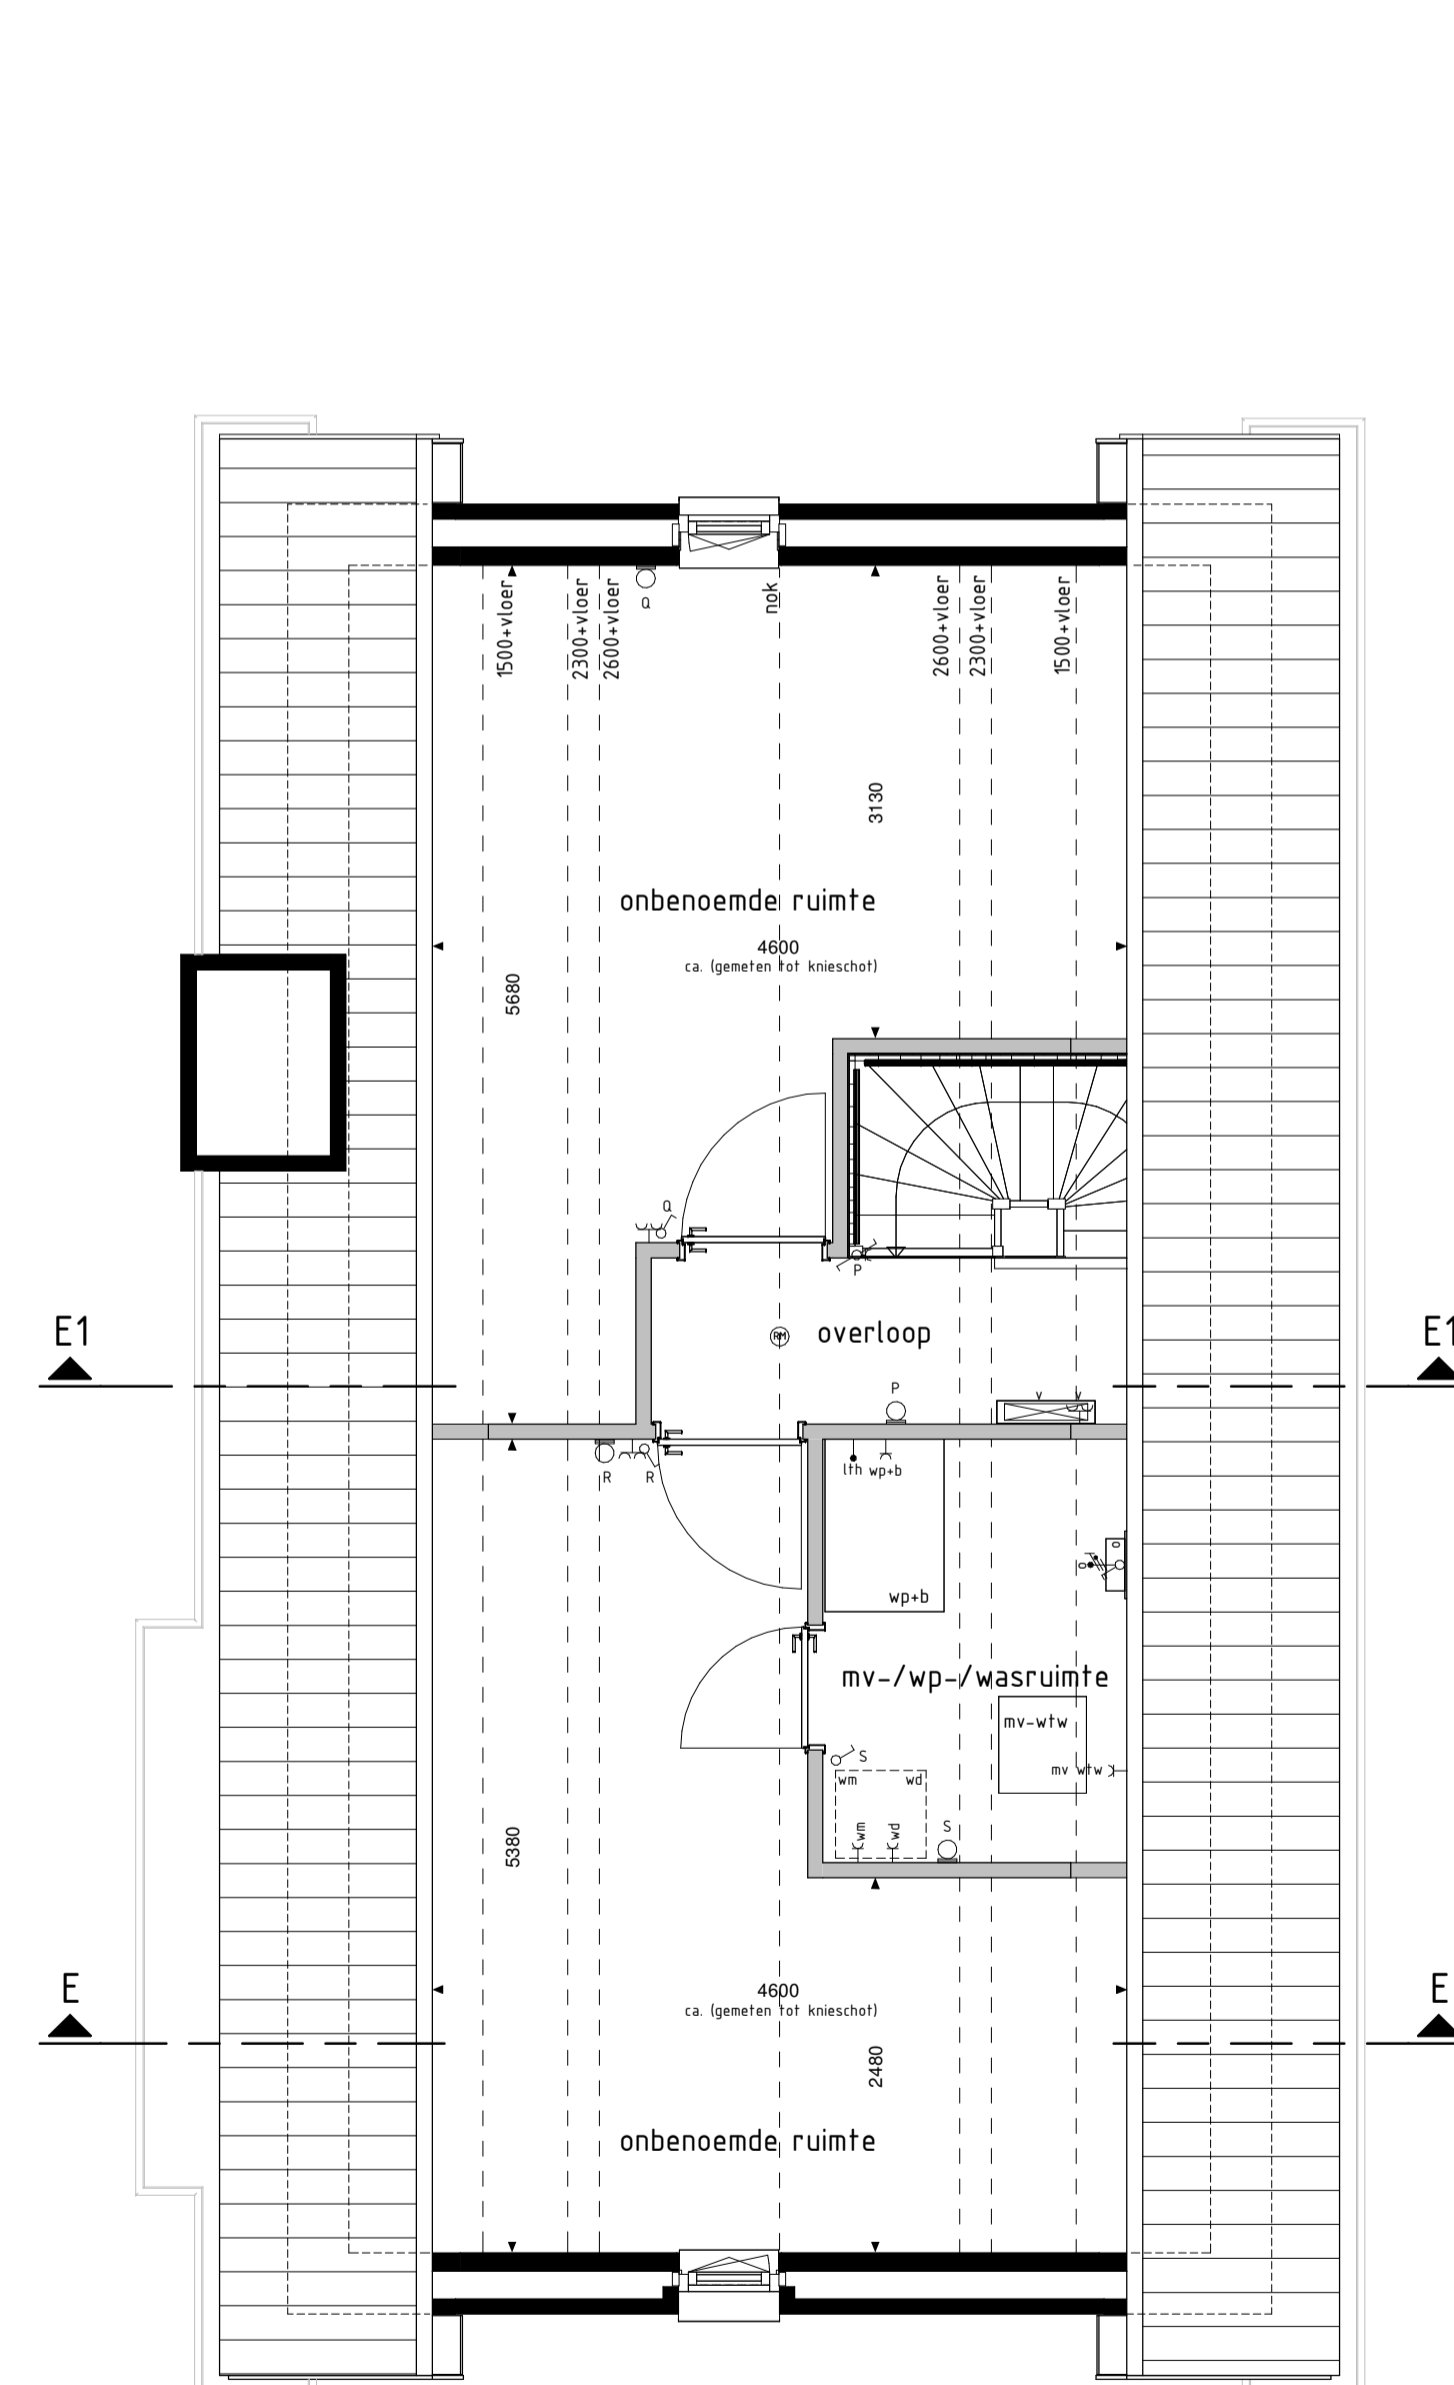

type E1sp, E1  
bwnr get.:01  
bwnr gesp.:06

2e VERDIEPING  
1:50


#### RENVOOI OVERIGE

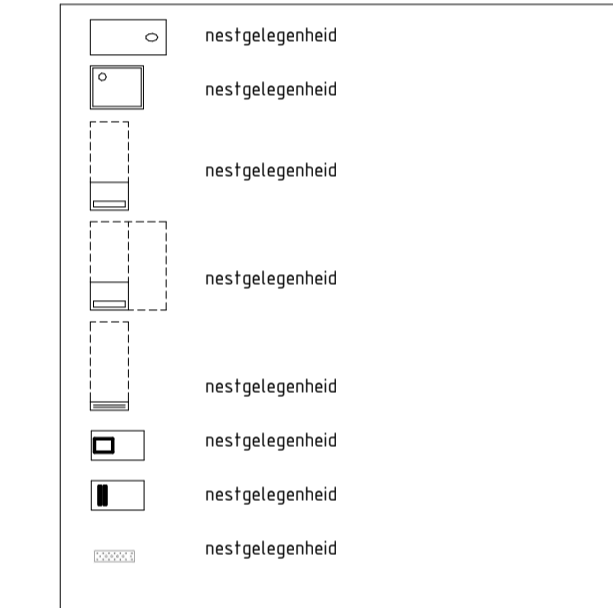

#### RENVOOI OPTIES

01-05-30 Optie zonnepanelen

#### BOUWKUNDIG RENVOOI

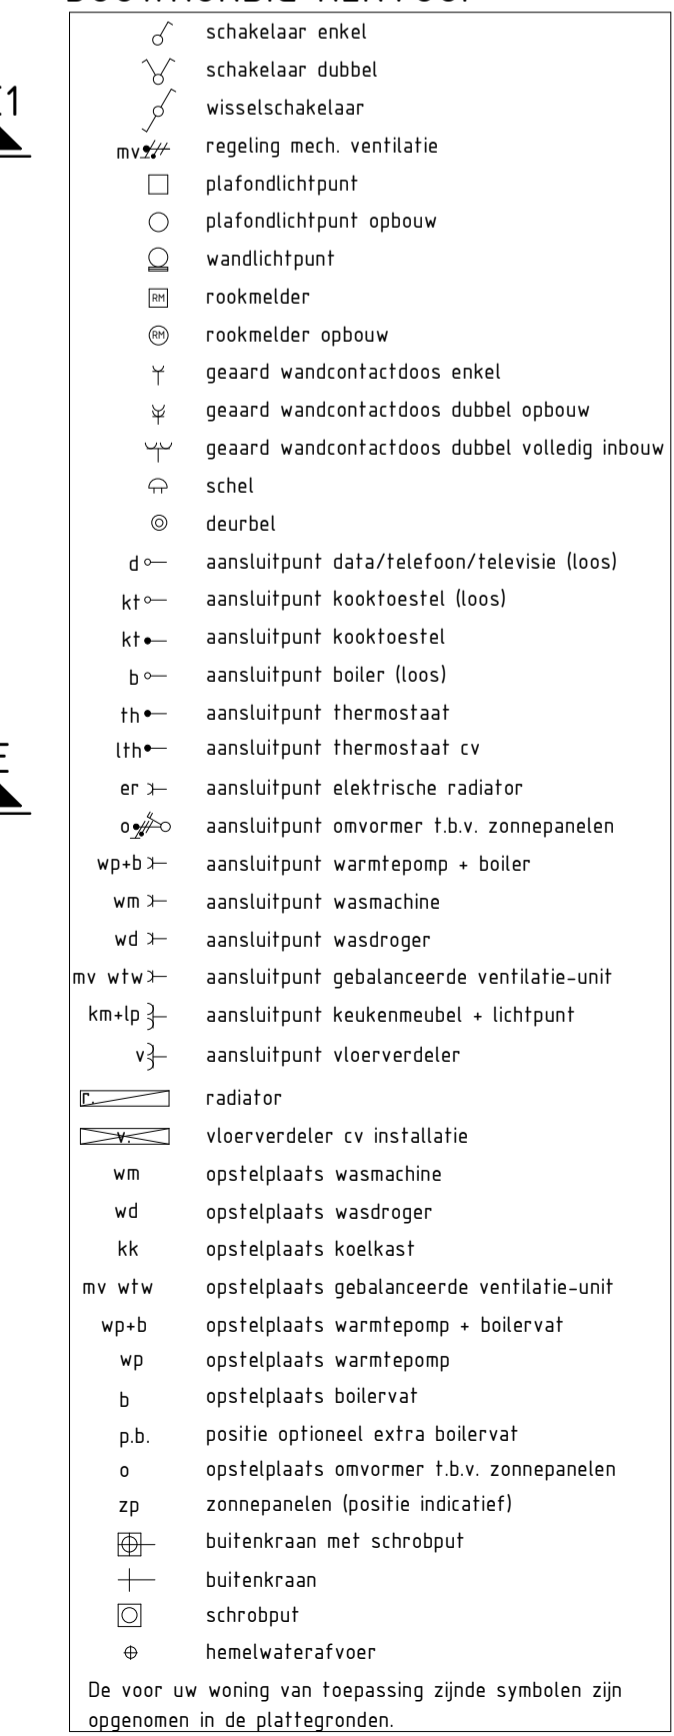

#### Gevelaanzichten, plattegronden en doorsnede

BUITENVEEN  
CLUSTER 2-4

Project : AALSMEER 18 KOOPWONINGEN

Bouwnummers : 1 en 6

Schaal : zie tekening

Datum : 25-05-2025

Tekeningnummer : VK-02

