

type F1sp
bwnr get.:30
BEGANE GROND

type E1sp
bwnr get.:31

type E1
bwnr get.:32

type D1
bwnr get.:33




type F1sp
bwnr get.:30
1e VERDIEPING

type E1sp
bwnr get.:31

type E1
bwnr get.:32

type D1
bwnr get.:33

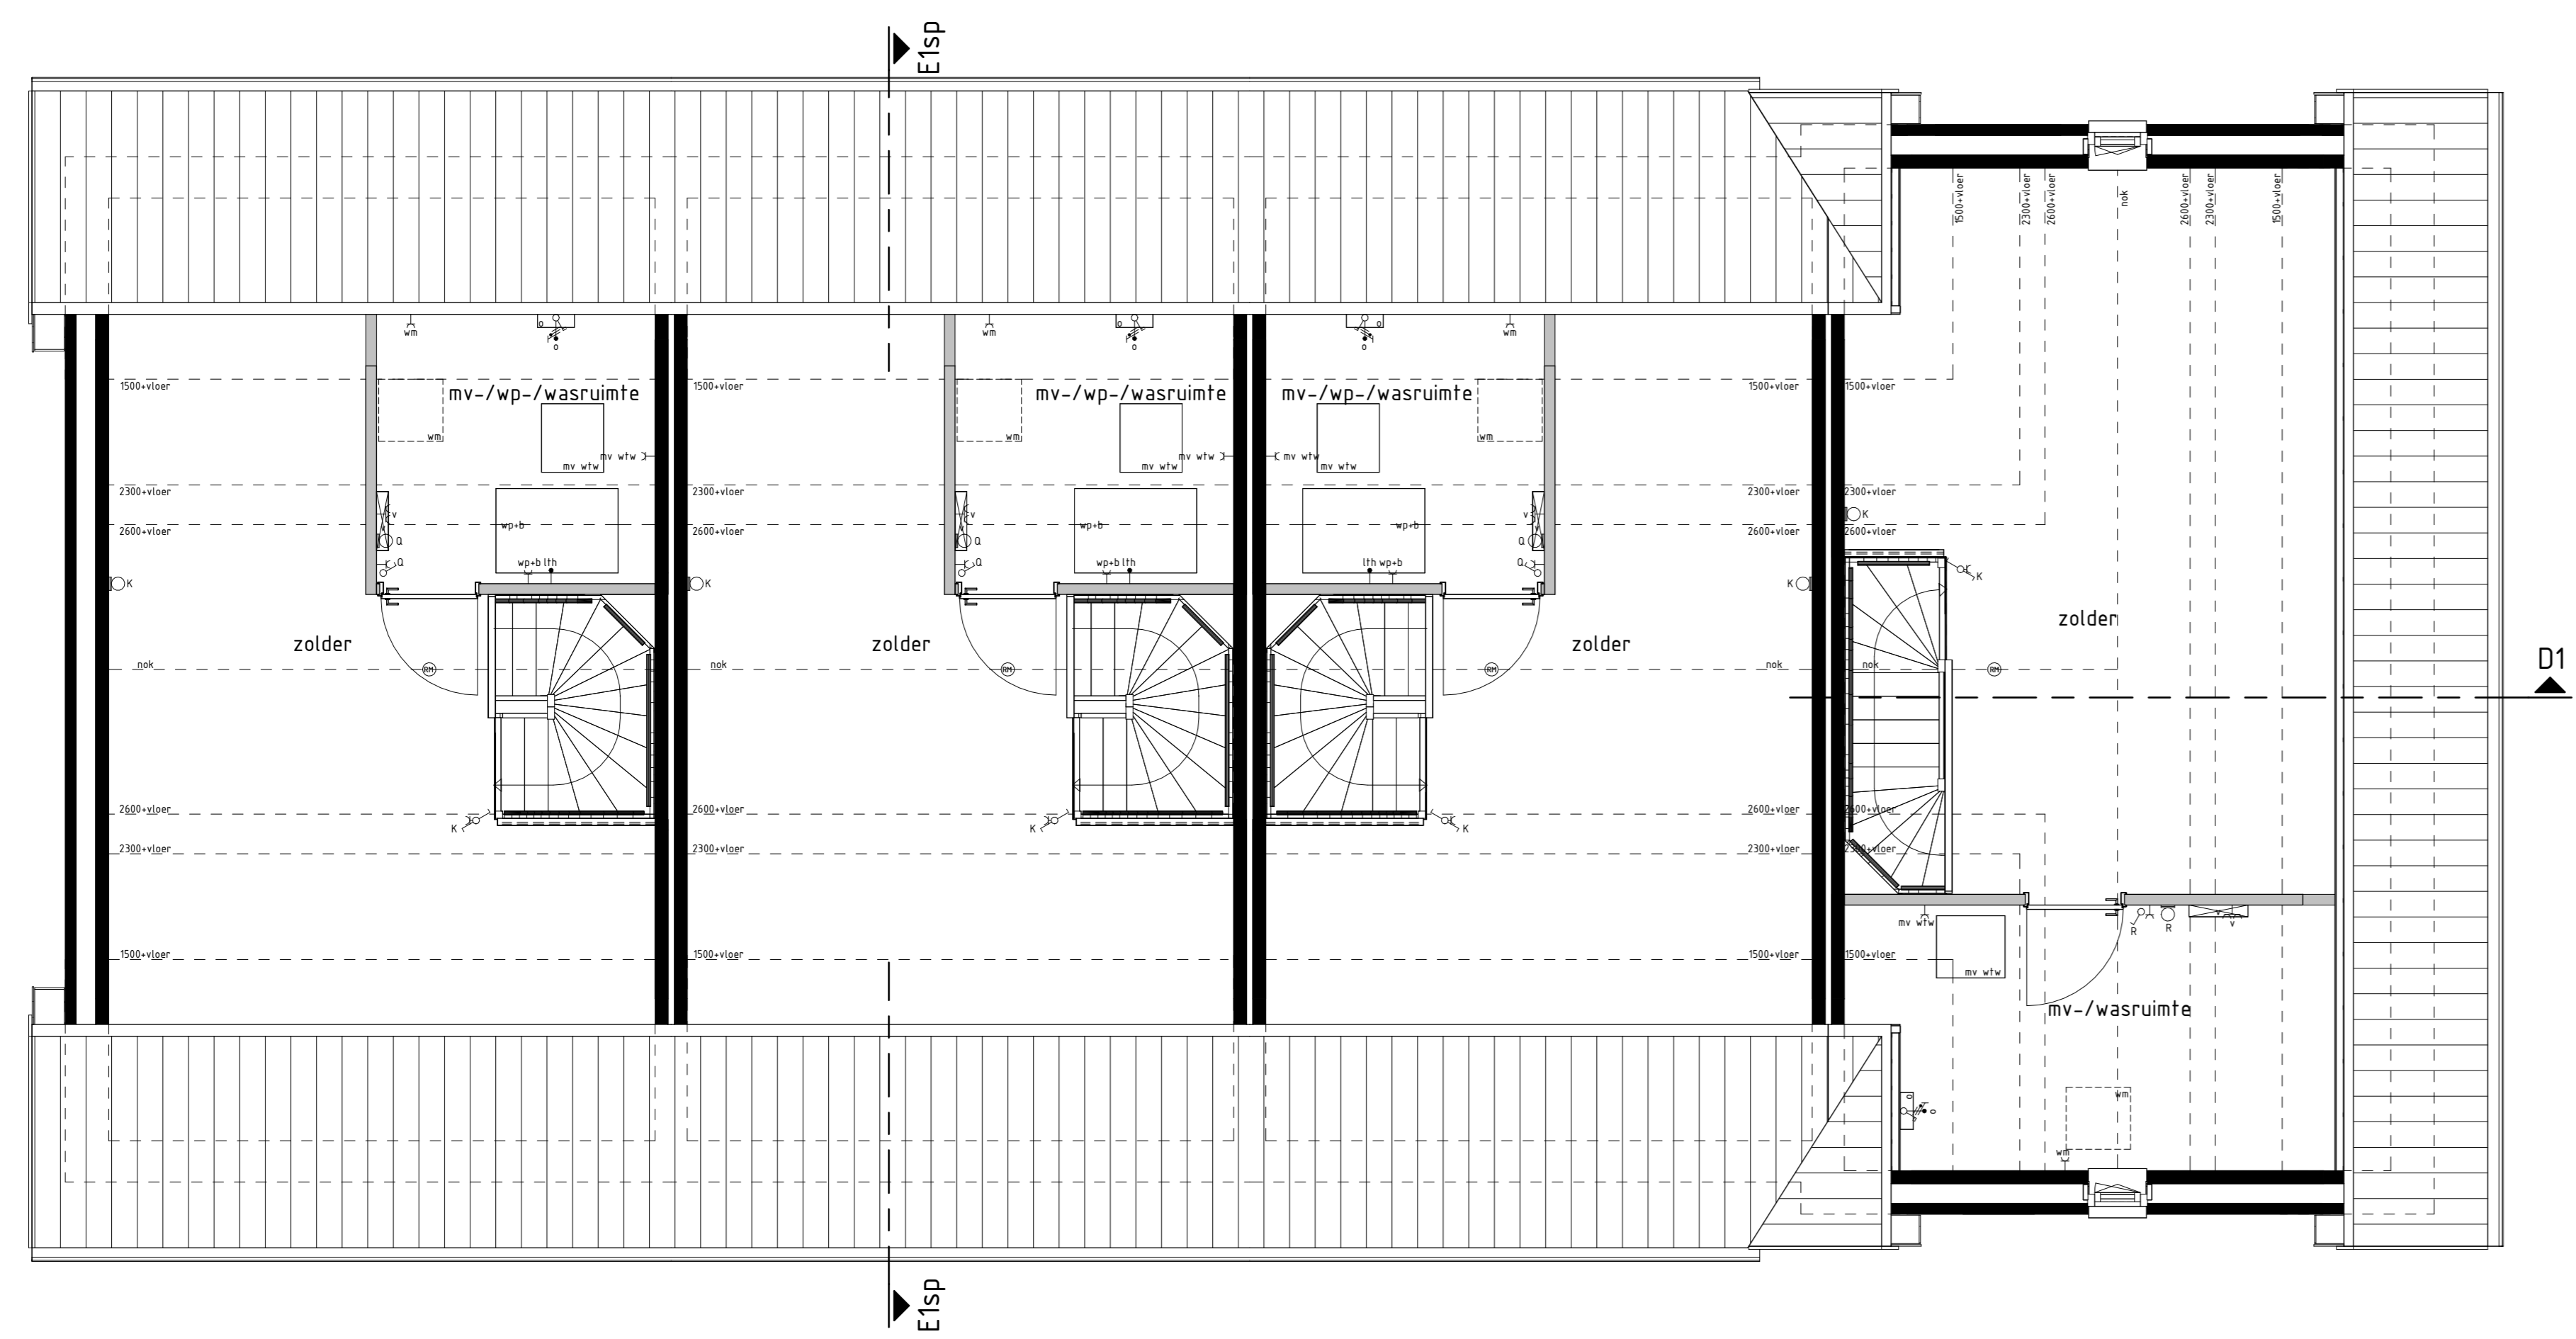


type F1sp
bwnr get.:30
2e VERDIEPING


type E1sp
bwnr get.:31

type E1
bwnr get.:32


type D1
bwnr get.:33

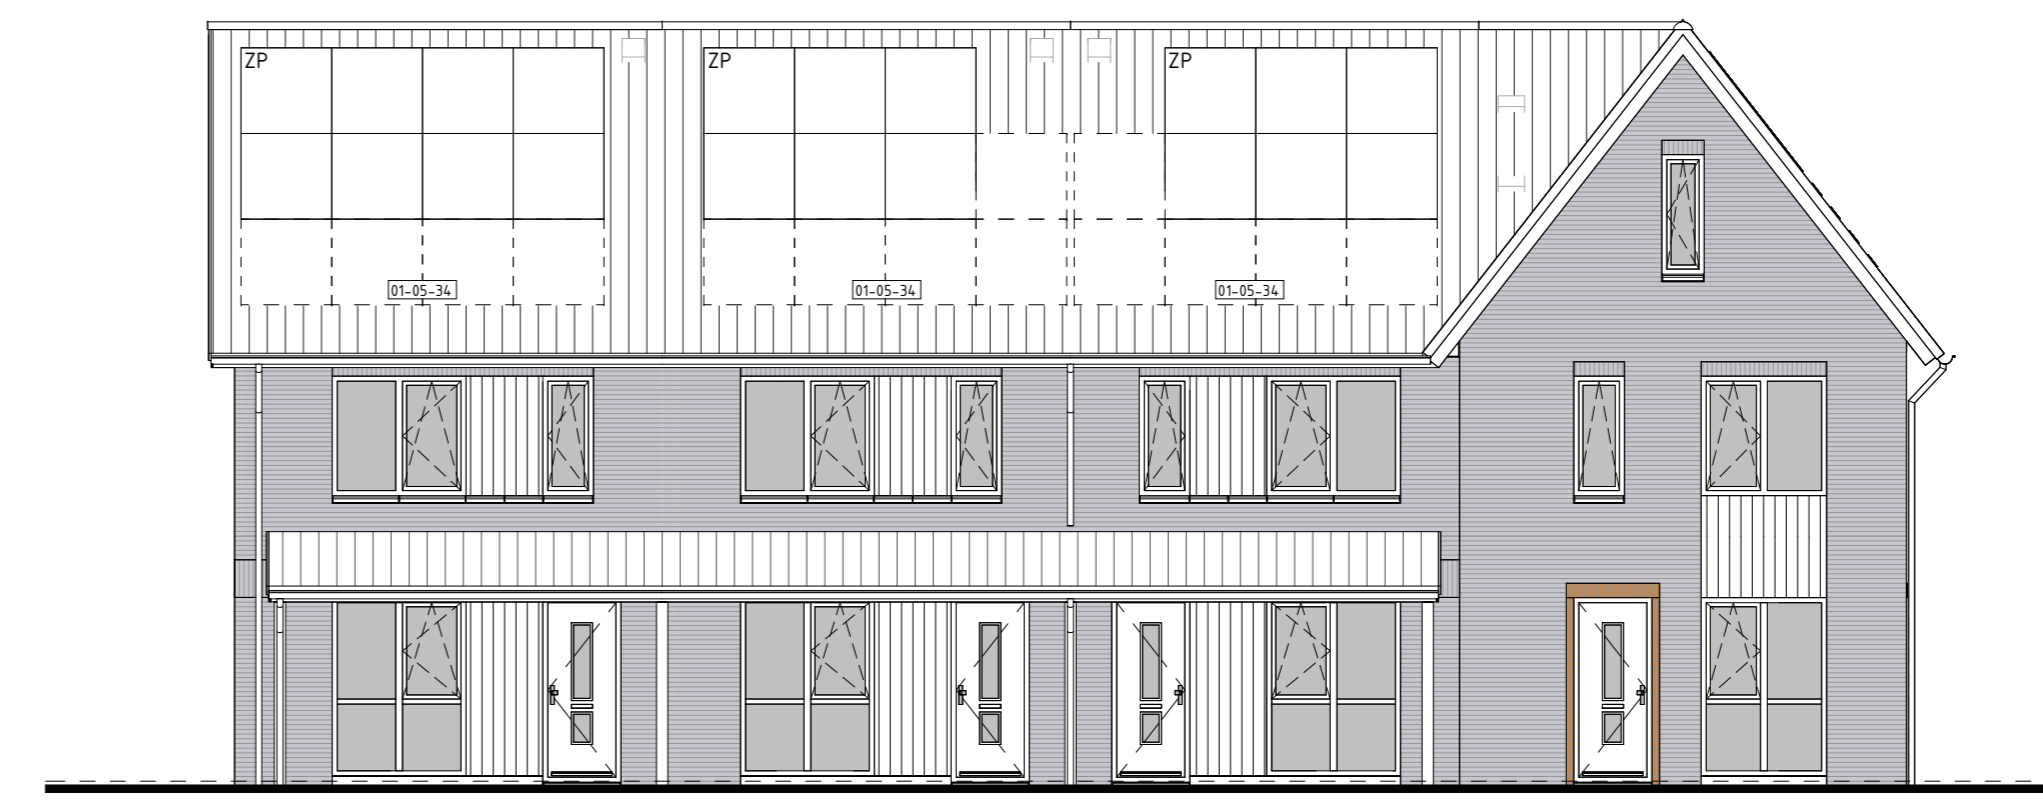


type F1sp bwnr get.:30
type E1sp bwnr get.:31
type E1 bwnr get.:32
type D1 bwnr get.:33
VOORGEVEL

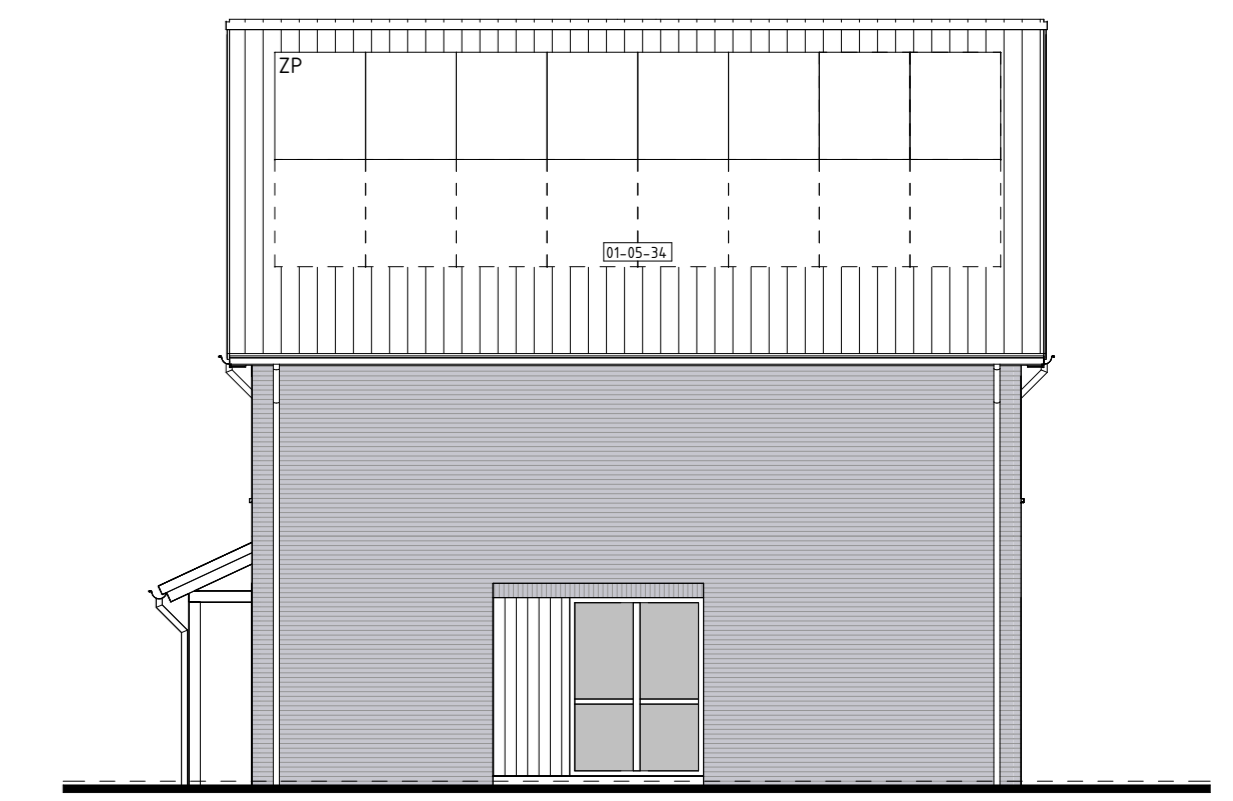


type D1 bwnr get.:33
RECHTERGEVEL

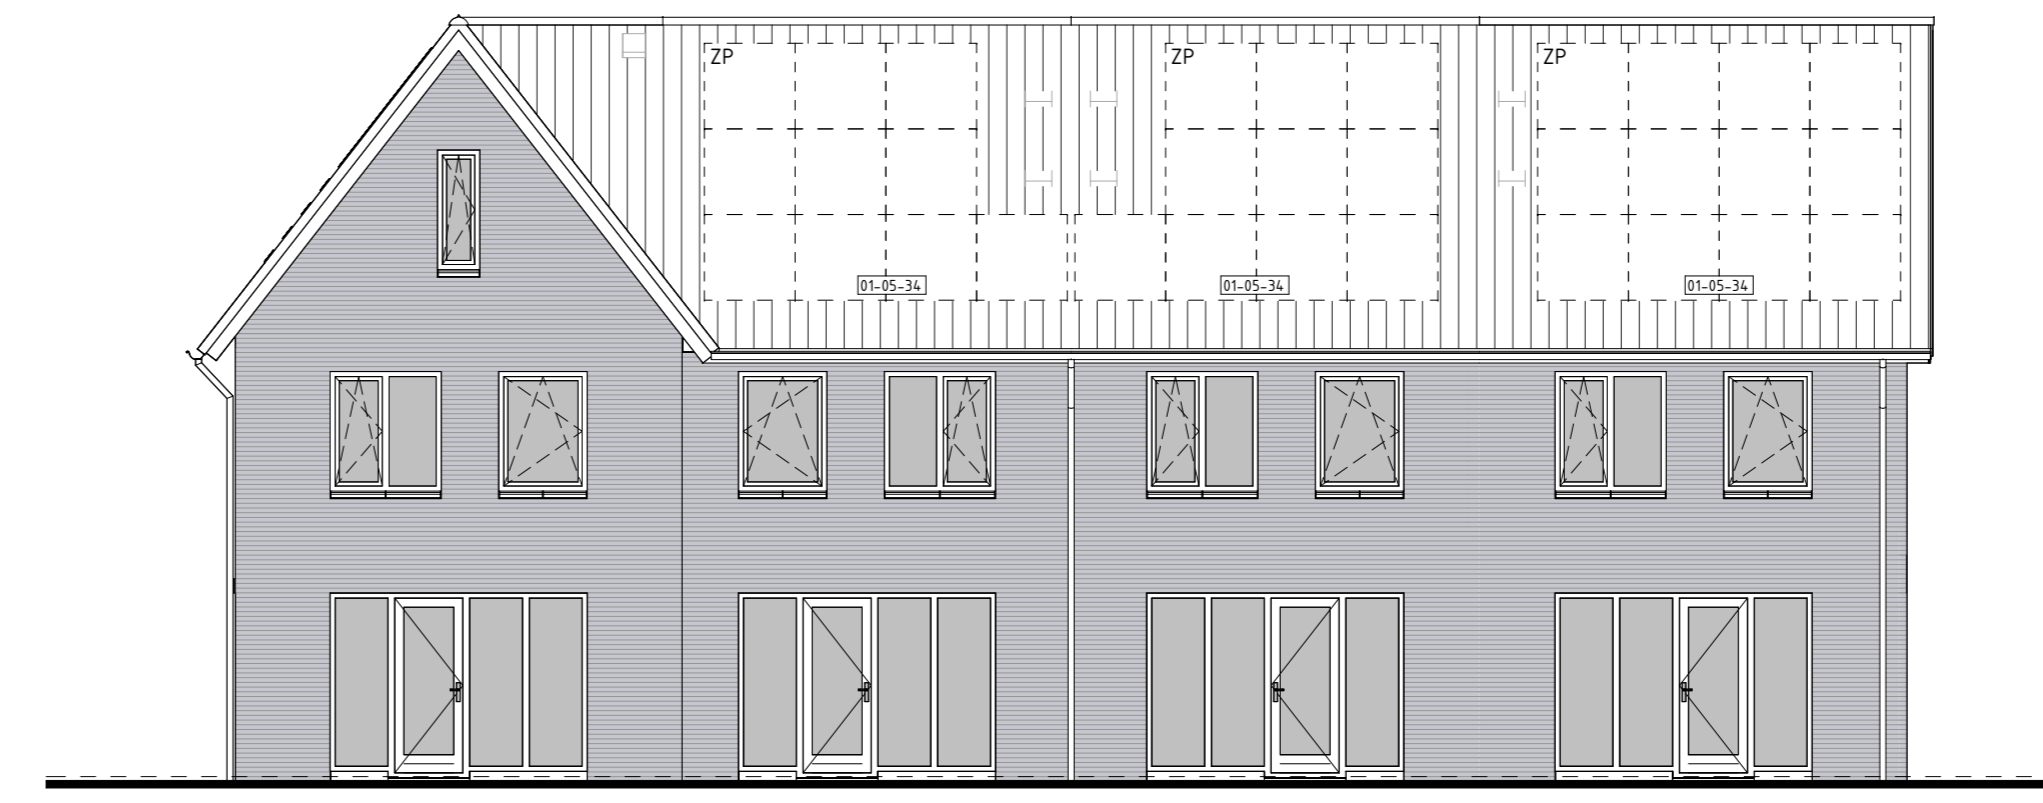


type D1 bwnr get.:33
type E1 bwnr get.:32
type E1sp bwnr get.:31
type F1sp bwnr get.:30
ACHTERGEVEL

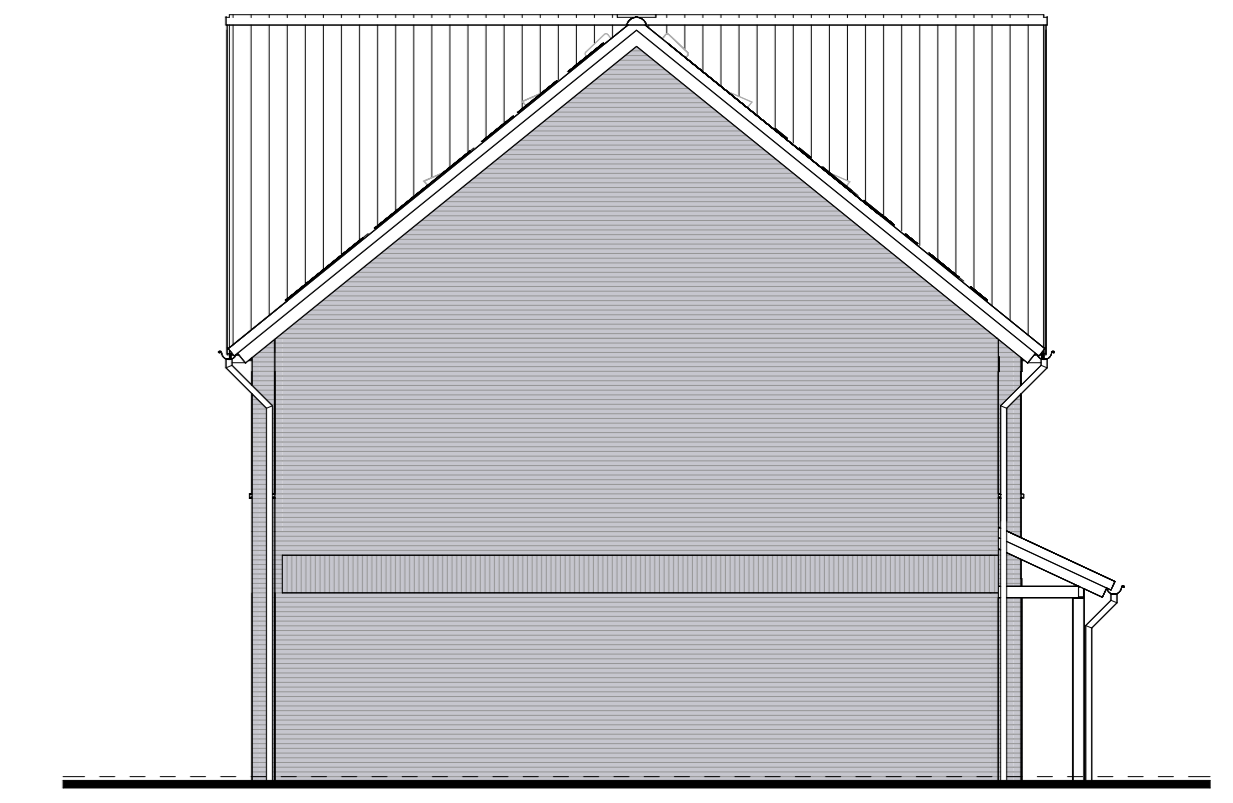

type F1sp bwnr get.:30
LINKERGEVEL

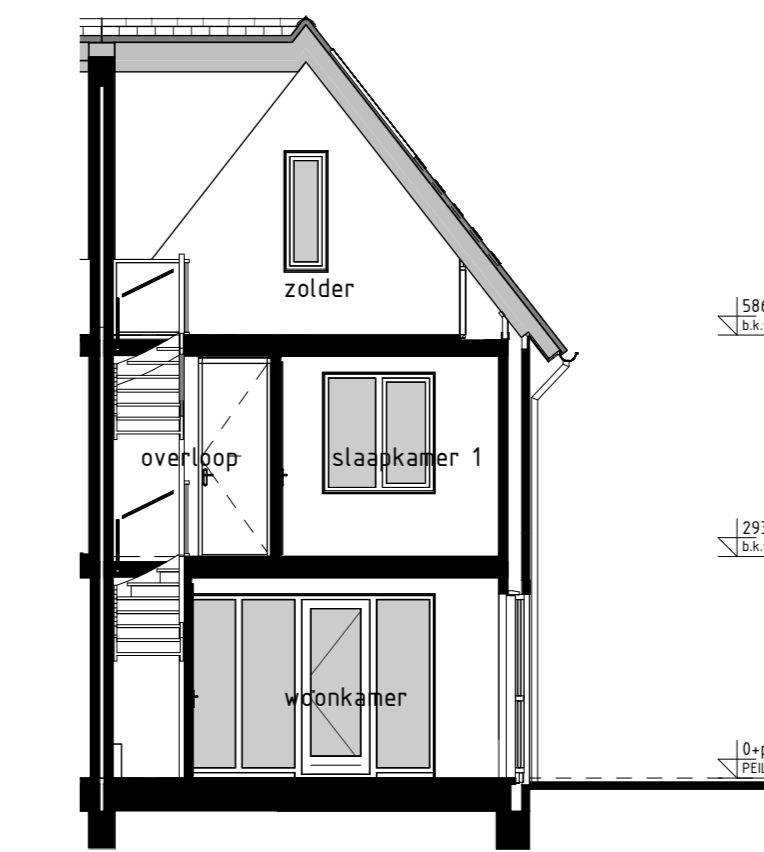

type D1 bwnr get.:33
DOORSNEDE D1-D1

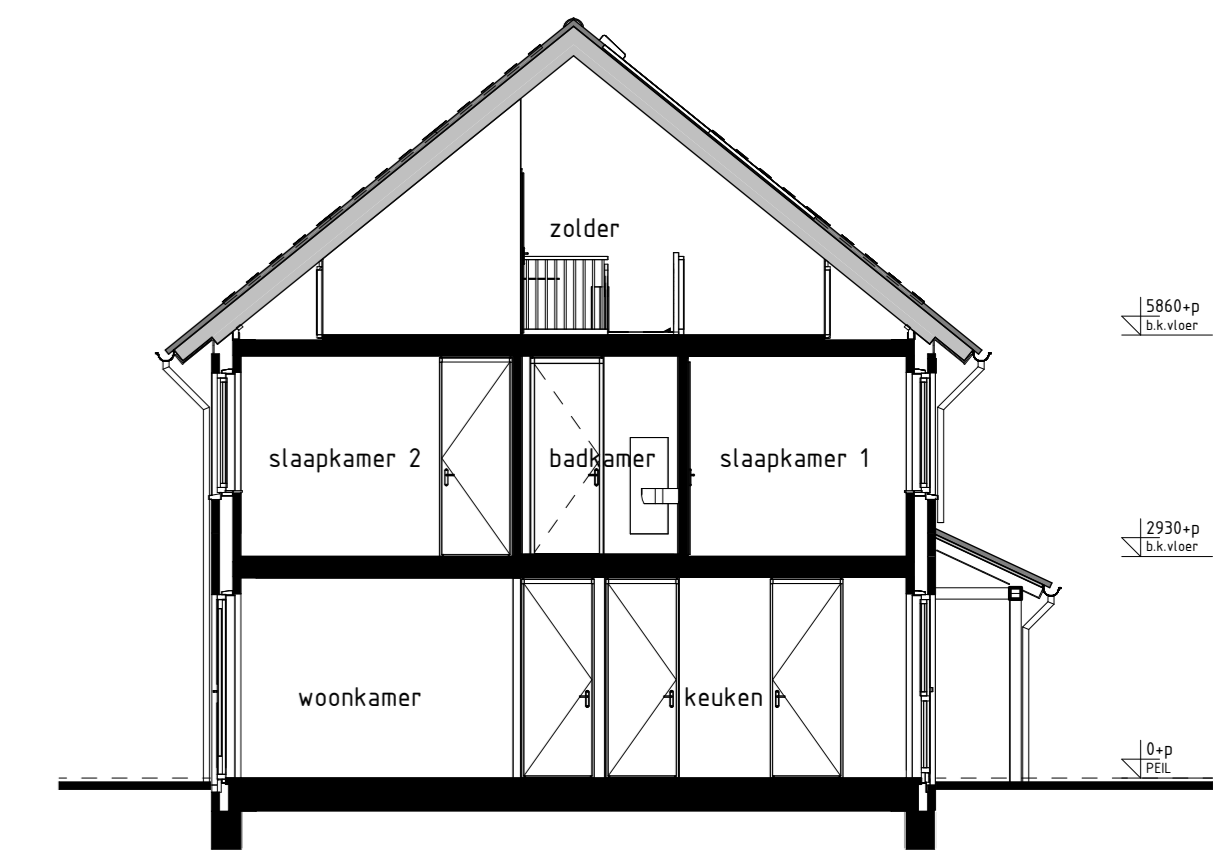

type E1, E1sp, F1sp bwnr get.:30, 31 bwnr gesp.:32
DOORSNEDE E1sp-E1sp

BOUWKUNDIG RENVOOI

- ☑ schakelaar enkel
- ☑ schakelaar dubbel
- ☑ wiserschakelaar
- ☑ regeling mech. ventilatie
- ☐ plafondlichtpunt
- ☐ wandlichtpunt opbouw
- ☐ wandlichtpunt
- ☐ rookmelder
- ☐ rookmelder opbouw
- ☐ geaard wandcontactdoos enkel
- ☐ geaard wandcontactdoos dubbel opbouw
- ☐ geaard wandcontactdoos dubbel volledig opbouw
- ☐ schel
- ☐ deurbel
- ☐ aansluitpunt data/fatofon/relaxvisie (Boos)
- ☐ aansluitpunt kooktoestel (Boos)
- ☐ aansluitpunt kooktoestel
- ☐ aansluitpunt boiler (Boos)
- ☐ aansluitpunt thermostaat
- ☐ aansluitpunt thermostaat cv
- ☐ aansluitpunt elektrische radiator
- ☐ aansluitpunt onvormer f.b.v. zonnepanelen
- ☐ aansluitpunt warmtepomp + boiler
- ☐ aansluitpunt wasmachine
- ☐ aansluitpunt wasdroger
- ☐ aansluitpunt gebalanceerde ventilatie-vent
- ☐ aansluitpunt keukenmeubel + lichtpunt
- ☐ aansluitpunt visierverdelers
- ☐ radiator
- ☐ vloerverwarming cv/hoofdstaaf
- ☐ opstelplaats wasmachine
- ☐ opstelplaats wasdroger
- ☐ opstelplaats koelkast
- ☐ opstelplaats gebalanceerde ventilatie-vent
- ☐ opstelplaats warmtepomp + boiler
- ☐ opstelplaats warmtepomp
- ☐ opstelplaats boiler
- ☐ opstelplaats onvormer f.b.v. zonnepanelen
- ☐ zonnepanelen (specifieke richtlijn)
- ☐ buitenkraan met schroefput
- ☐ buitenkraan
- ☐ schroefput
- ☐ hanteerwaterfitter

RENVOOI OPTIES
E1-E5-34 Optie zonnepanelen

Gevelaanzichten, plattegronden en doorsneden

DE HEUVELSCHE VELDEN

Project : BEEK EN DONK 41 KOOPWONINGEN
Bouwnummers : 30 t/m 33
Schaal : zie tekening
Datum : 18-07-2025
Tekeningnummer : VK-13

