


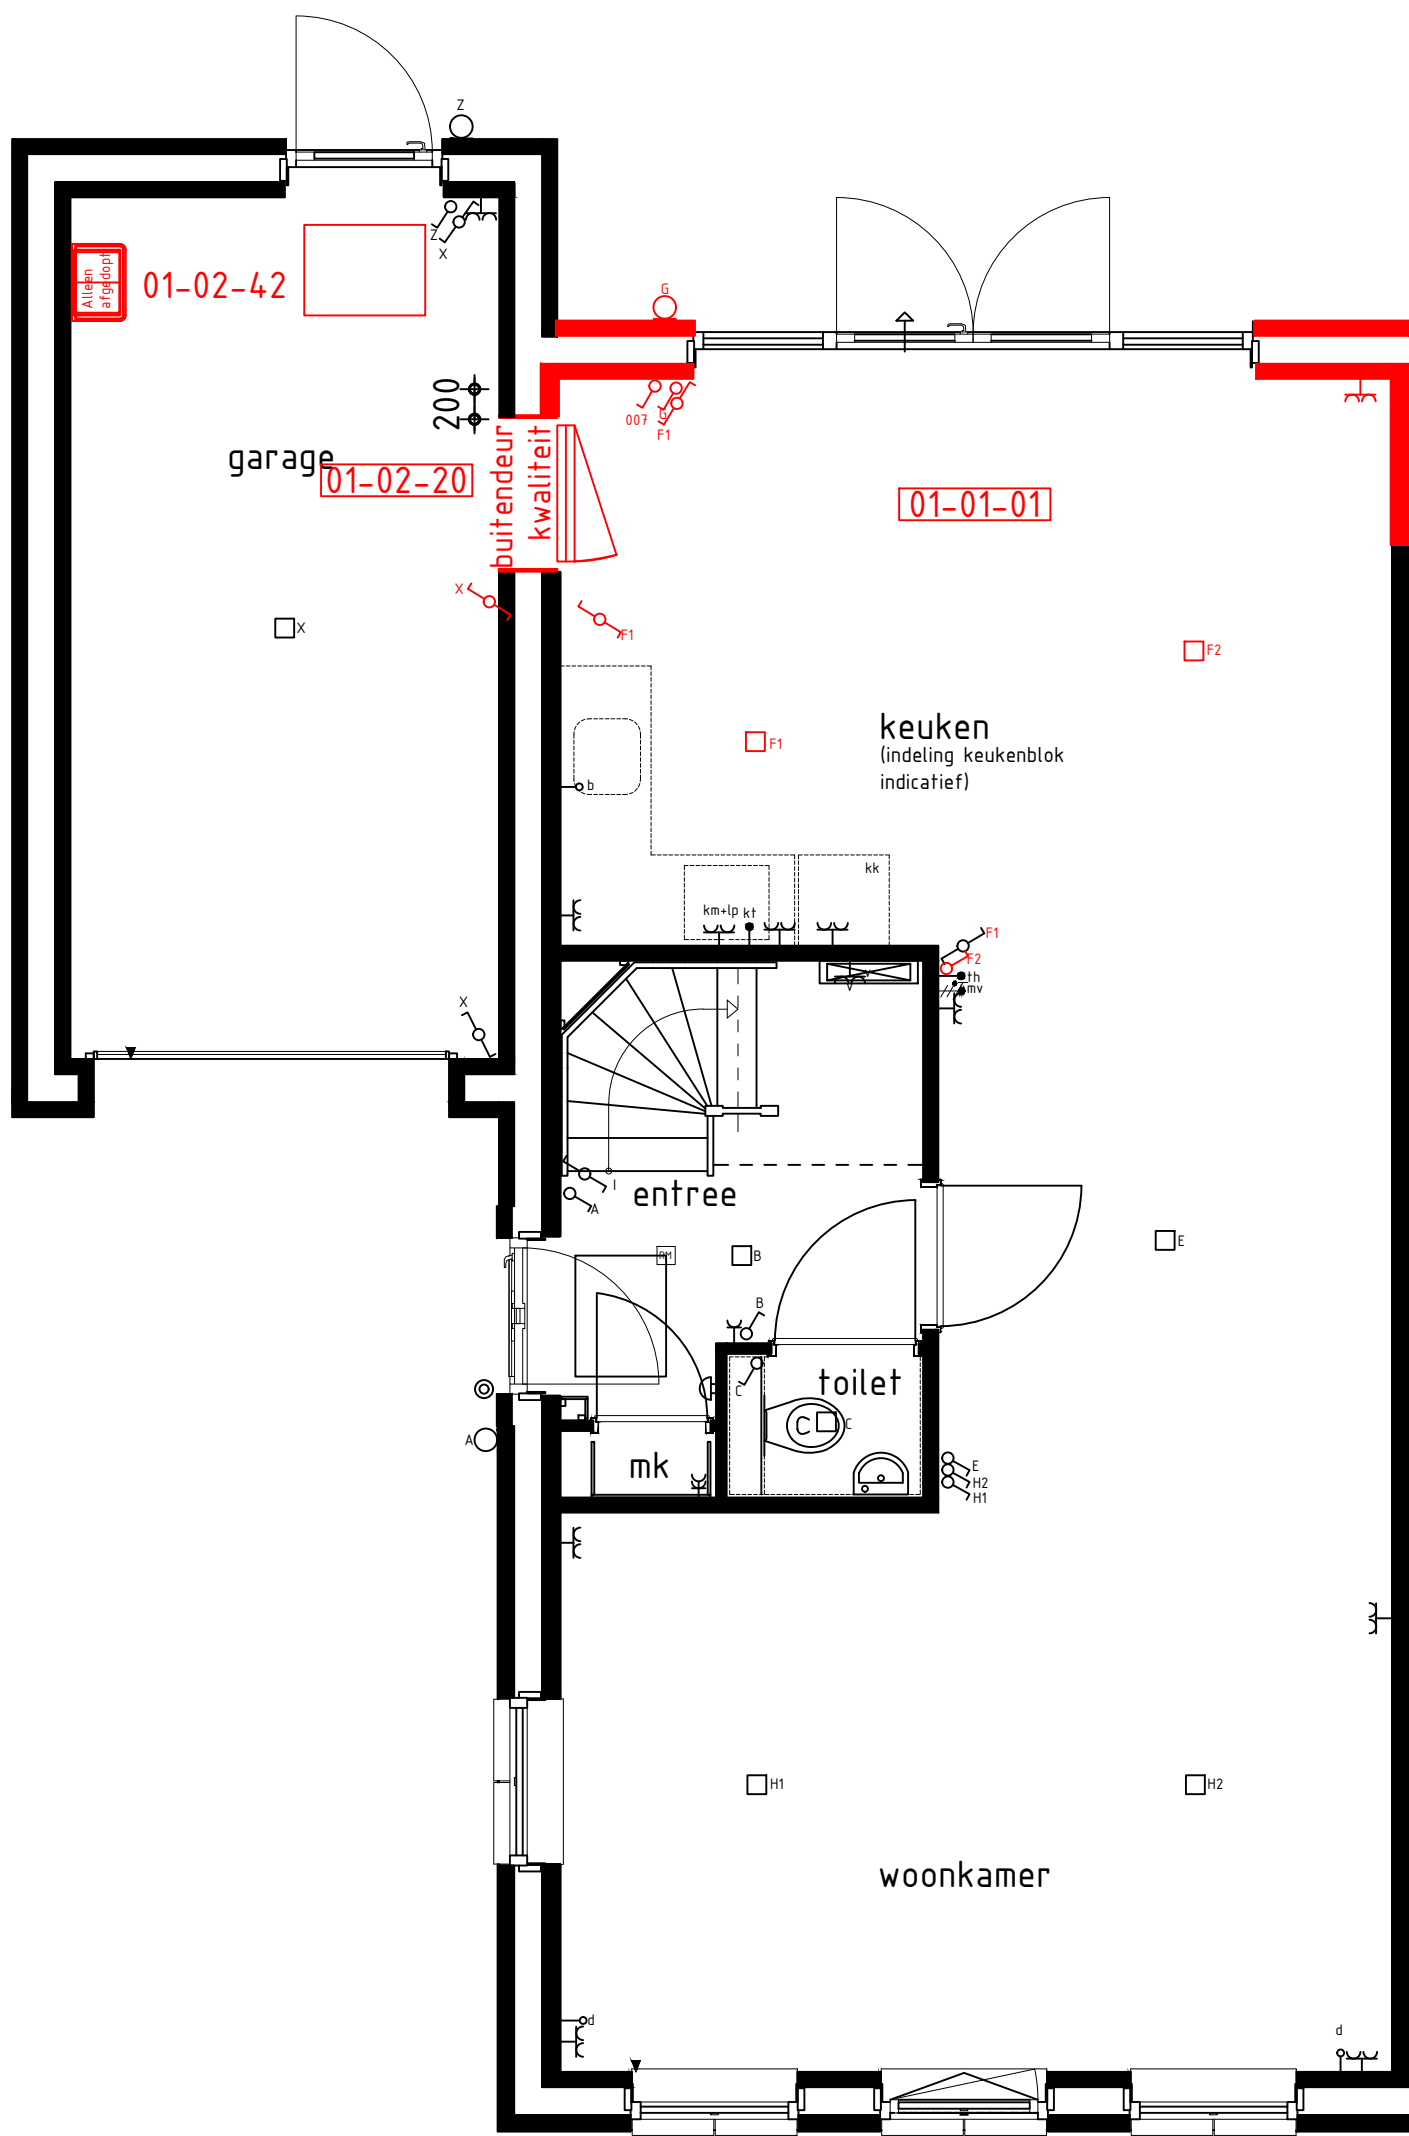

BEGANE GROND

Schaal 1 : 50

Tekeningformaat: A3

renvooi:

standaard

voorlopig

definitief

erratum

wijz.:

wijz.:

wijz.:

wijz.:

wijz.:

wijz.:

wijz.:

wijz.:


wijz.:

wijz.:

wijz.:

wijz.:

whoon

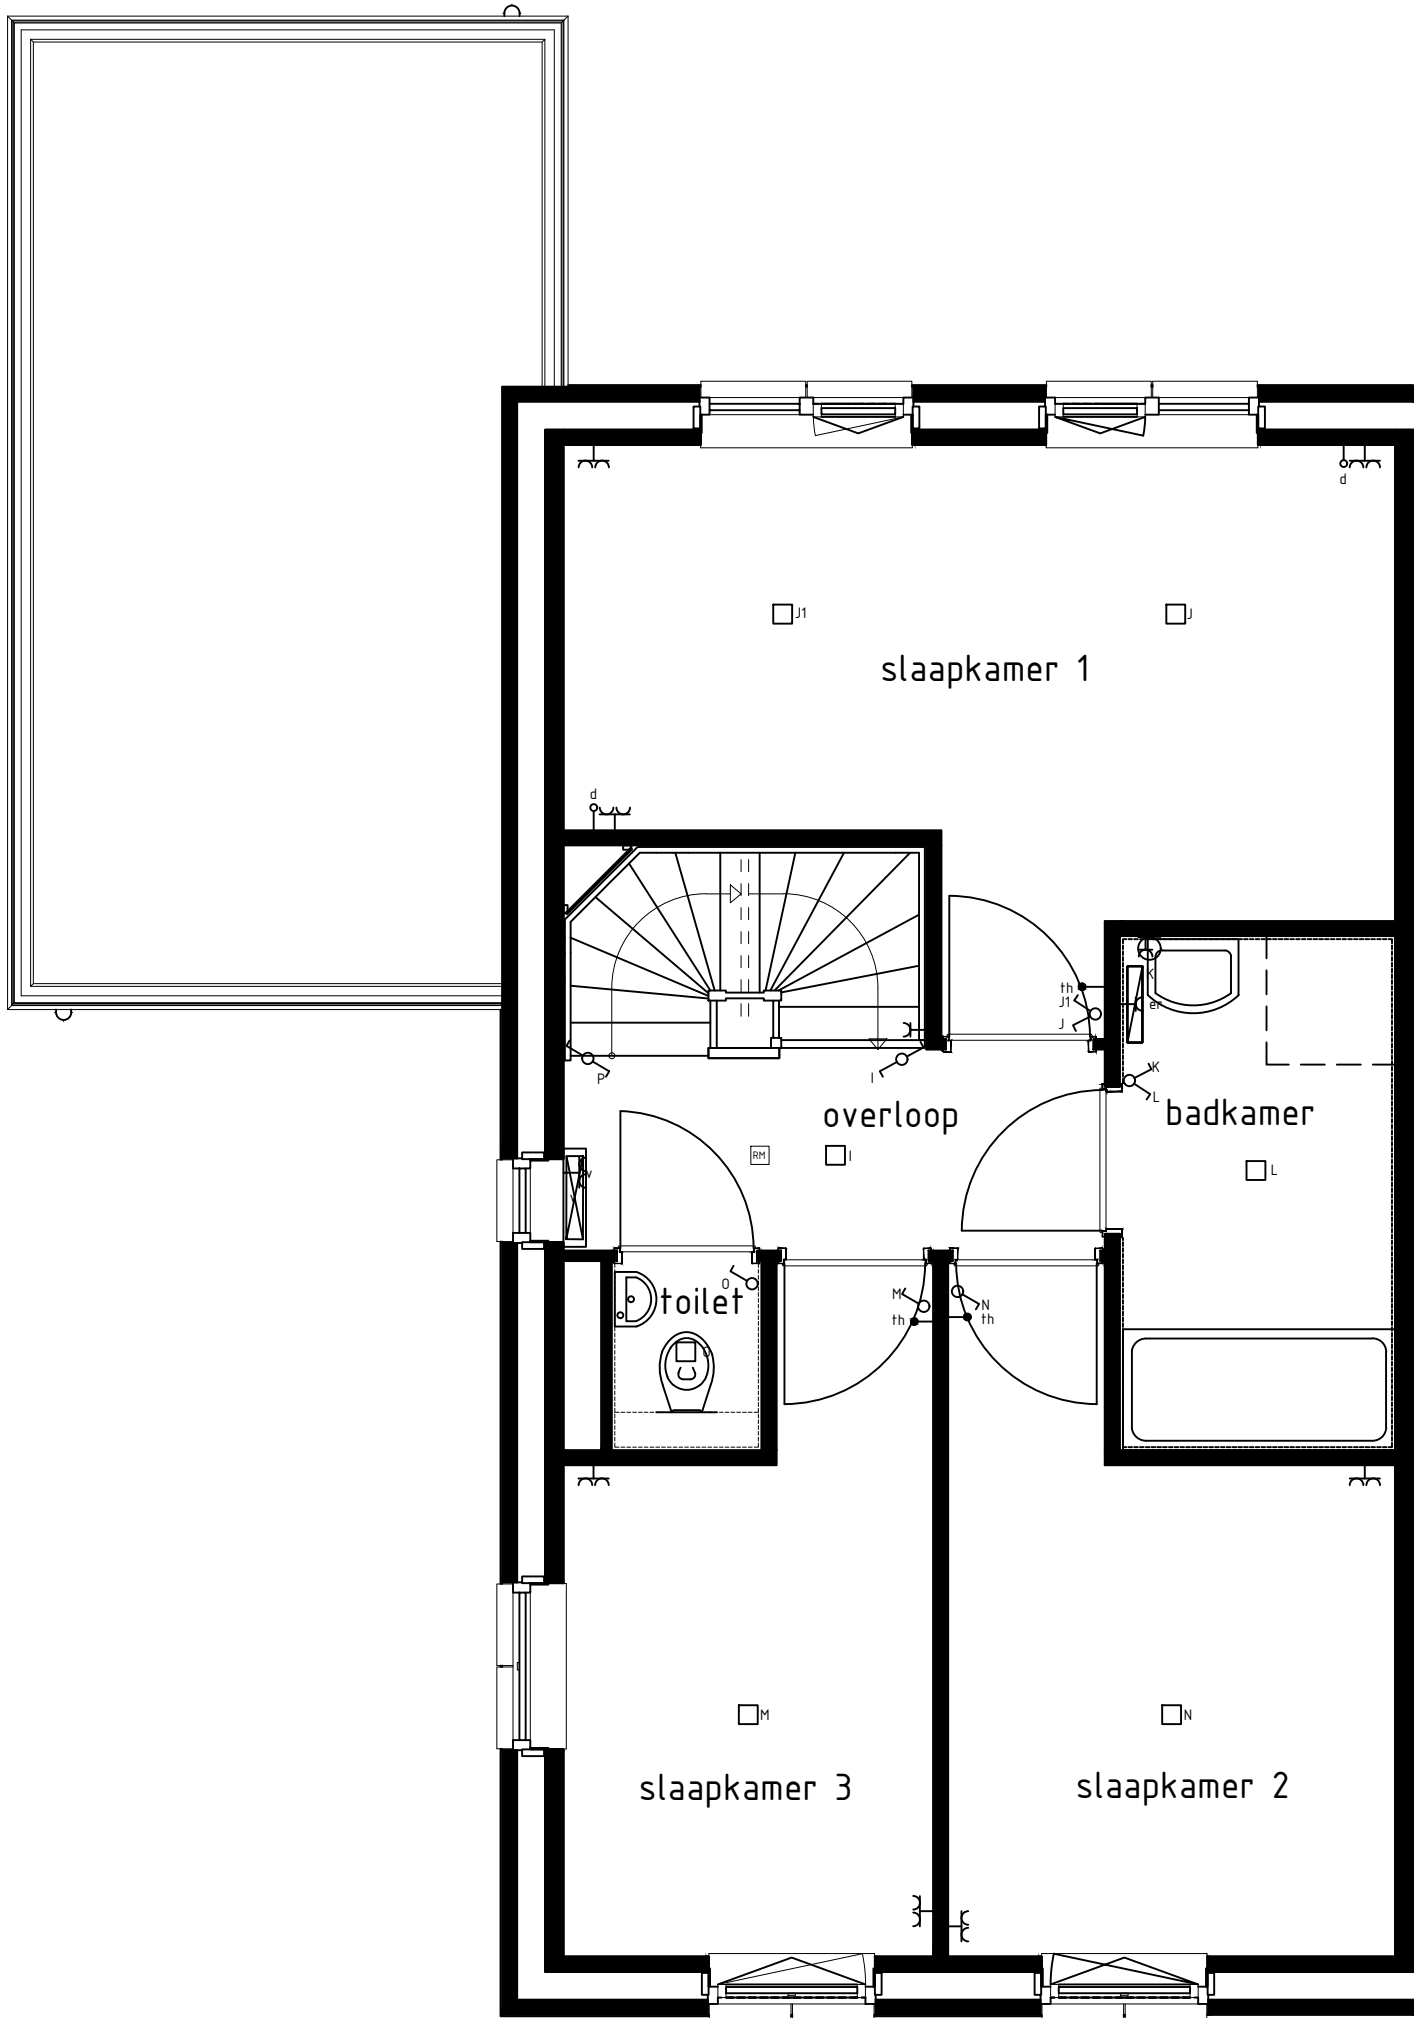

1e VERDIEPING

Schaal 1 : 50 Tekeningformaat: A3

renvooi:

standaard

voorlopig

definitief


erratum

wijz.: wijz.: wijz.: wijz.:

wijz.: wijz.: wijz.: wijz.:

wijz.: wijz.: wijz.: wijz.:

whoon

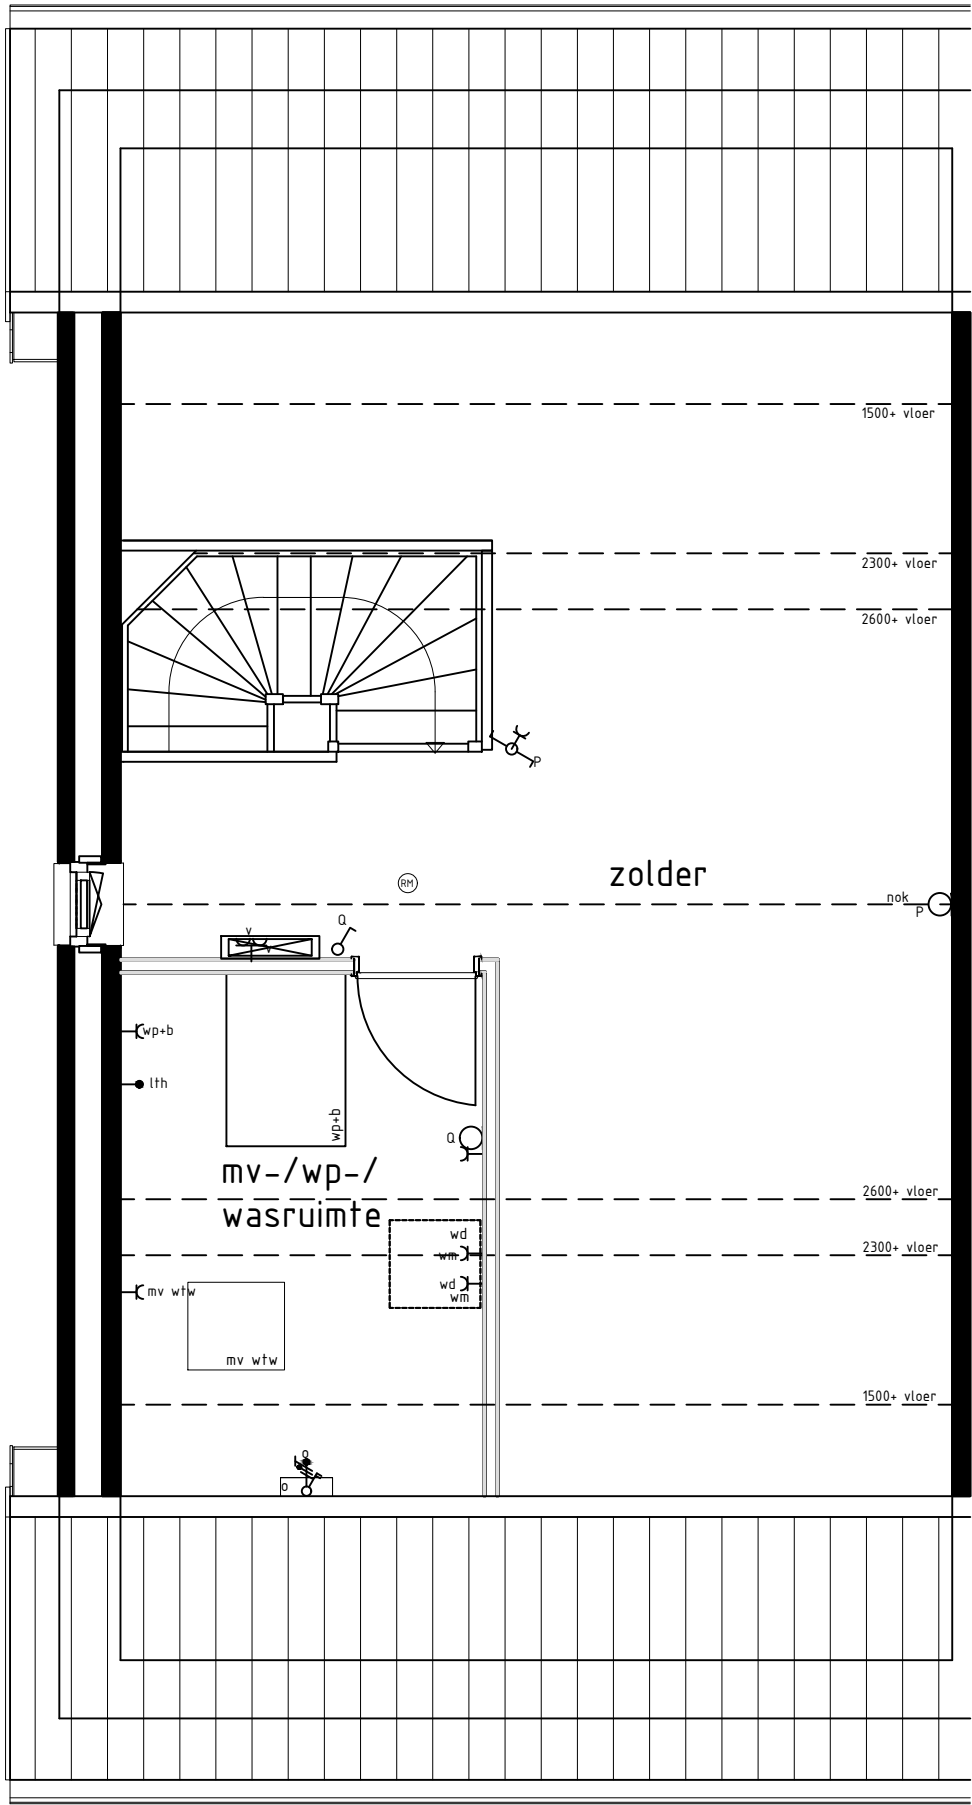

2e VERDIEPING

Schaal 1 : 50

Tekeningformaat: A3



renvooi:	standaard				
wijz.:	wijz.:	wijz.:	wijz.:	wijz.:	wijz.:
wijz.:	wijz.:	wijz.:	wijz.:	wijz.:	wijz.:
wijz.:	wijz.:	wijz.:	wijz.:	wijz.:	wijz.:
wijz.:	wijz.:	wijz.:	wijz.:	wijz.:	wijz.: