




type P2
bwnr get.:134
BEGANE GROND

type G1
bwnr get.:133

type G1sp
bwnr get.:132

type P1sp
bwnr get.:131

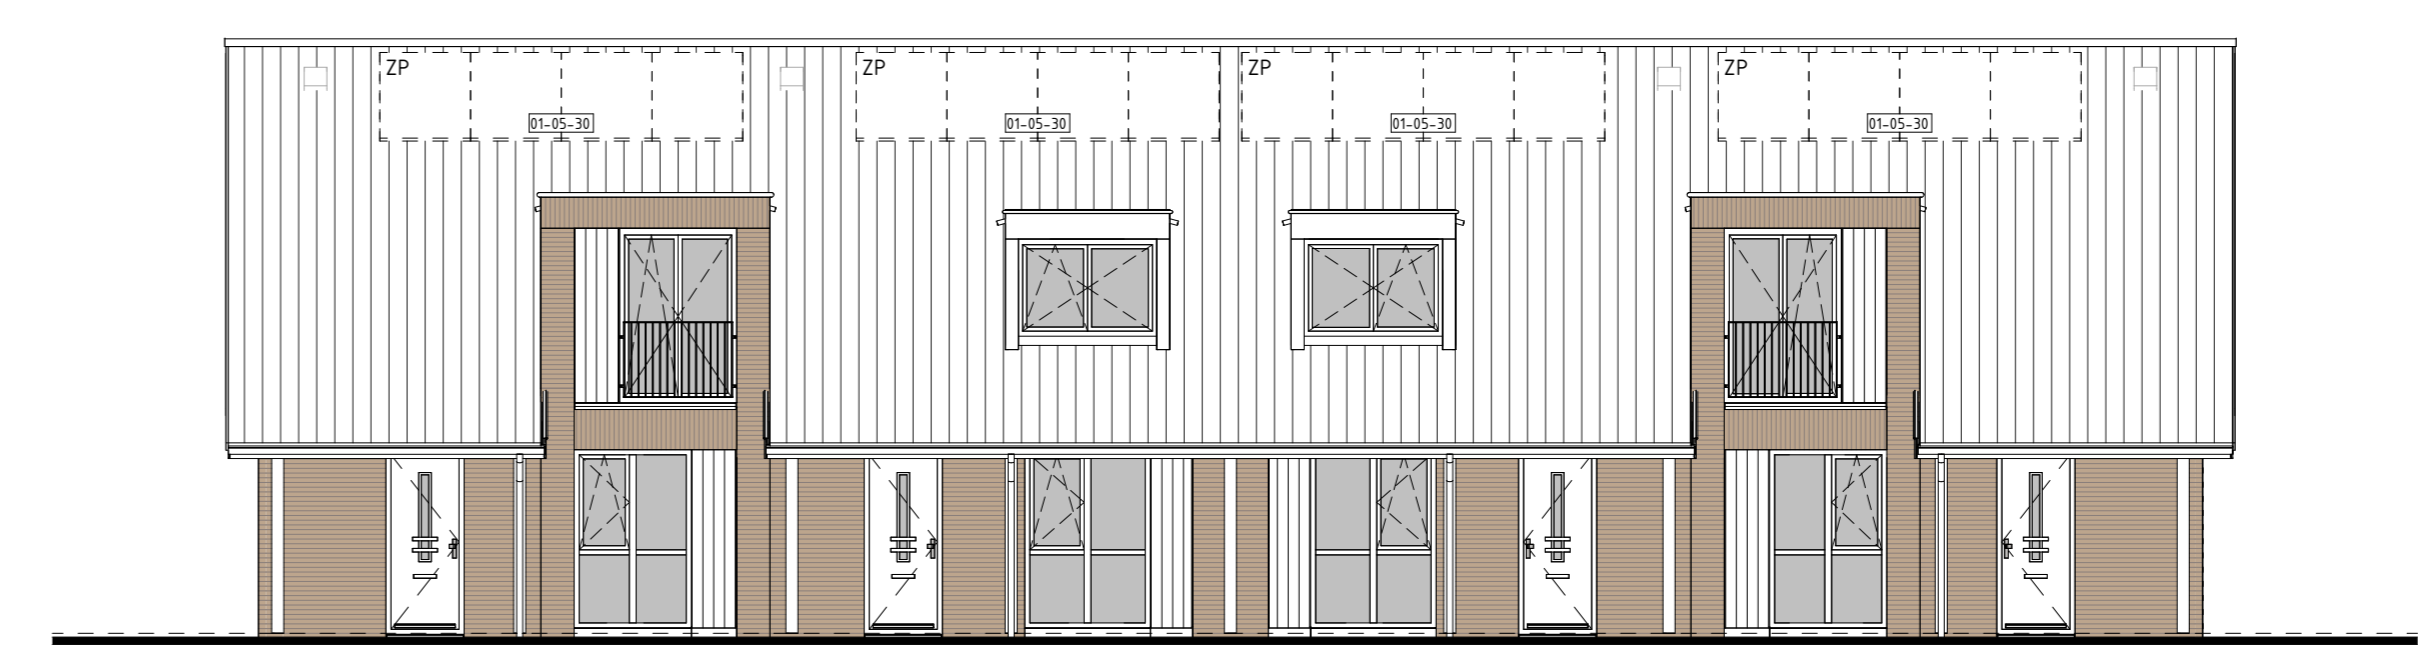


type P2
bwnr get.:134
VOORGEVEL


type G1
bwnr get.:133

type G1sp
bwnr get.:132

type P1sp
bwnr get.:131

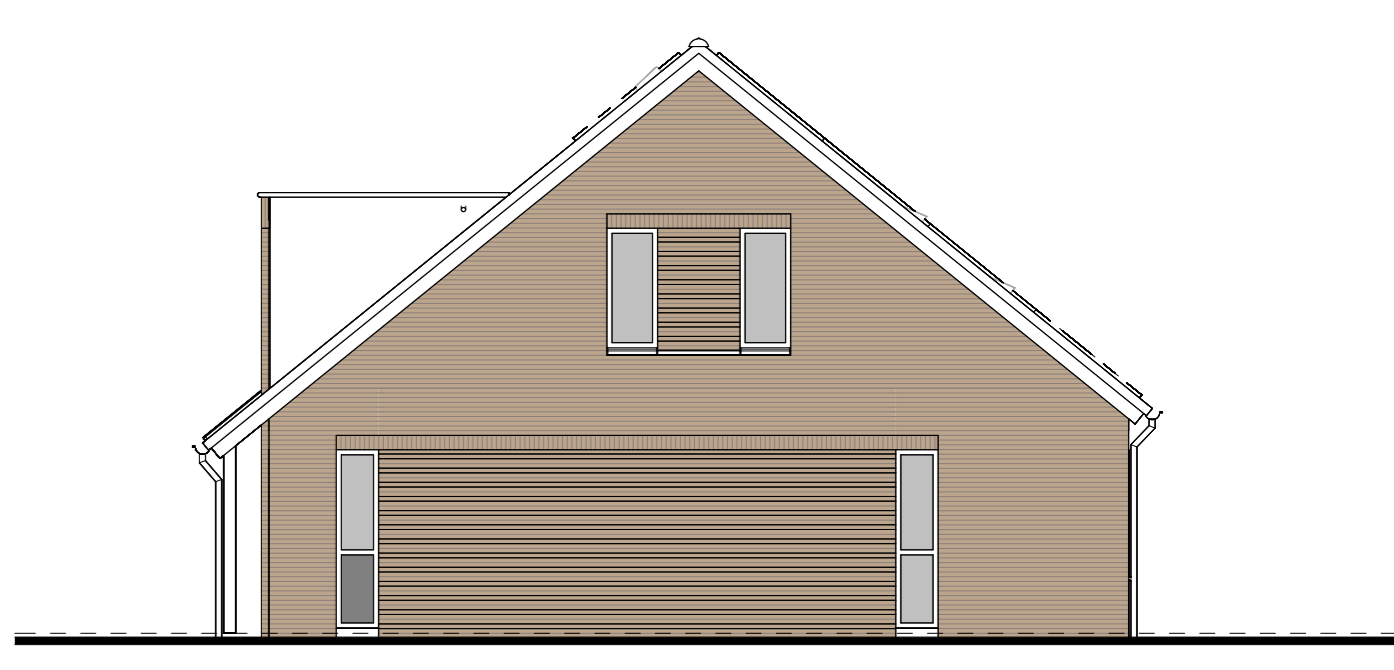

type P1sp
bwnr get.:131
RECHTERGEVEL

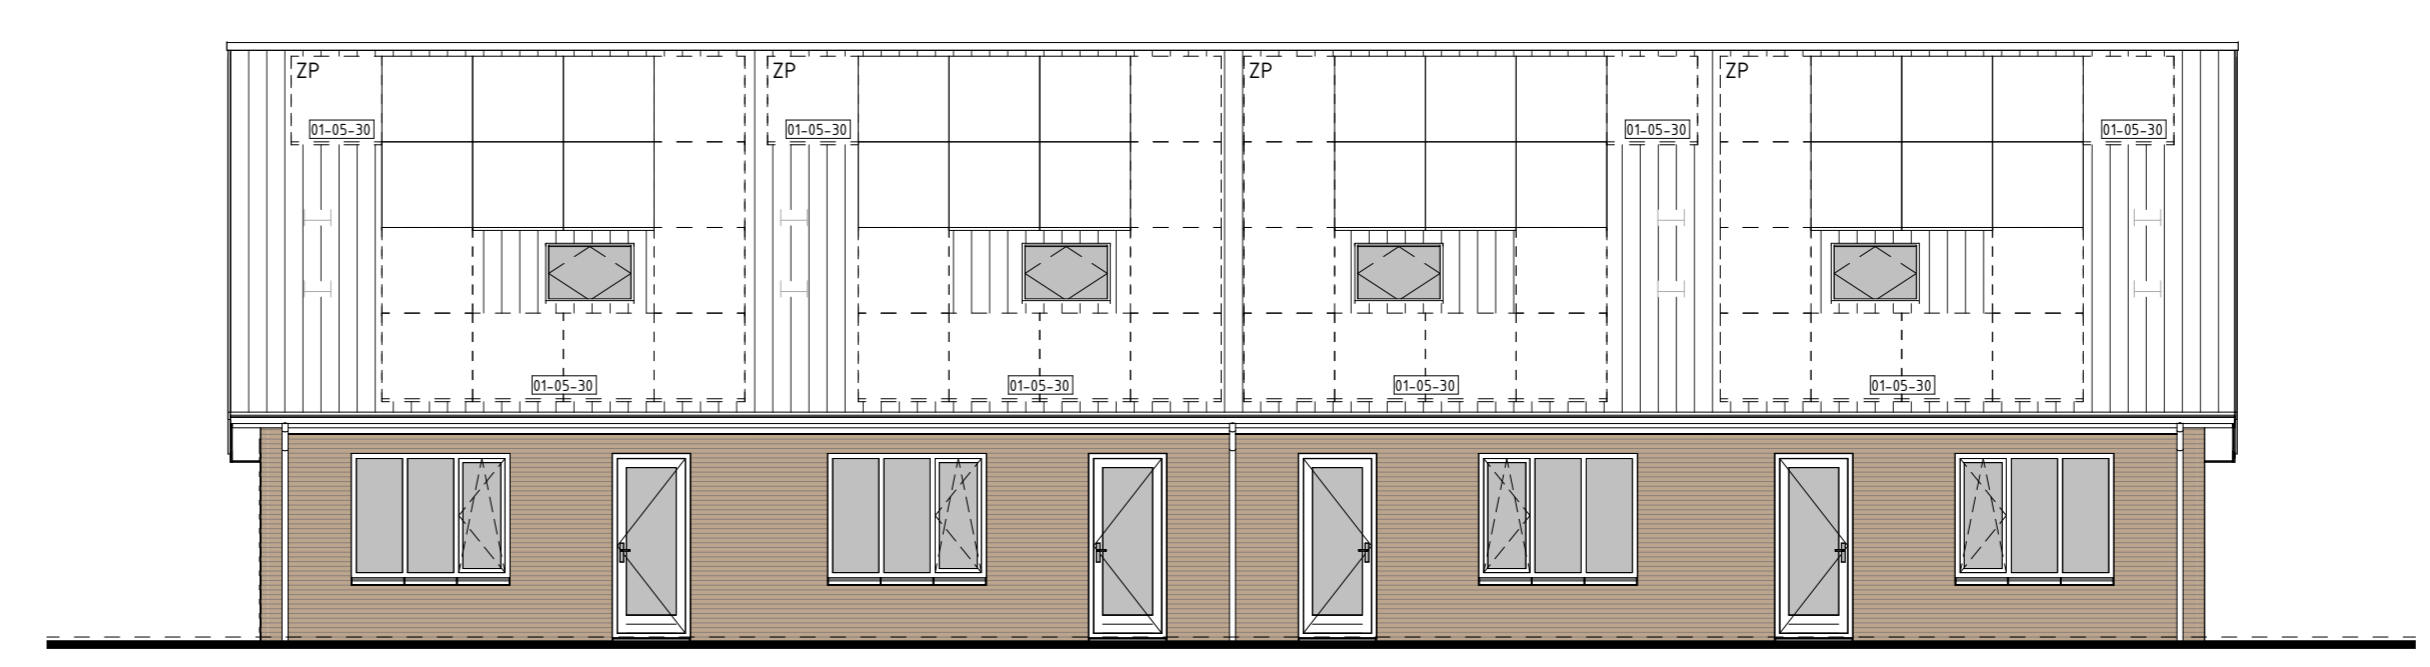


type P1sp
bwnr get.:131
ACHTERGEVEL


type G1sp
bwnr get.:132

type G1
bwnr get.:133

type P2
bwnr get.:134

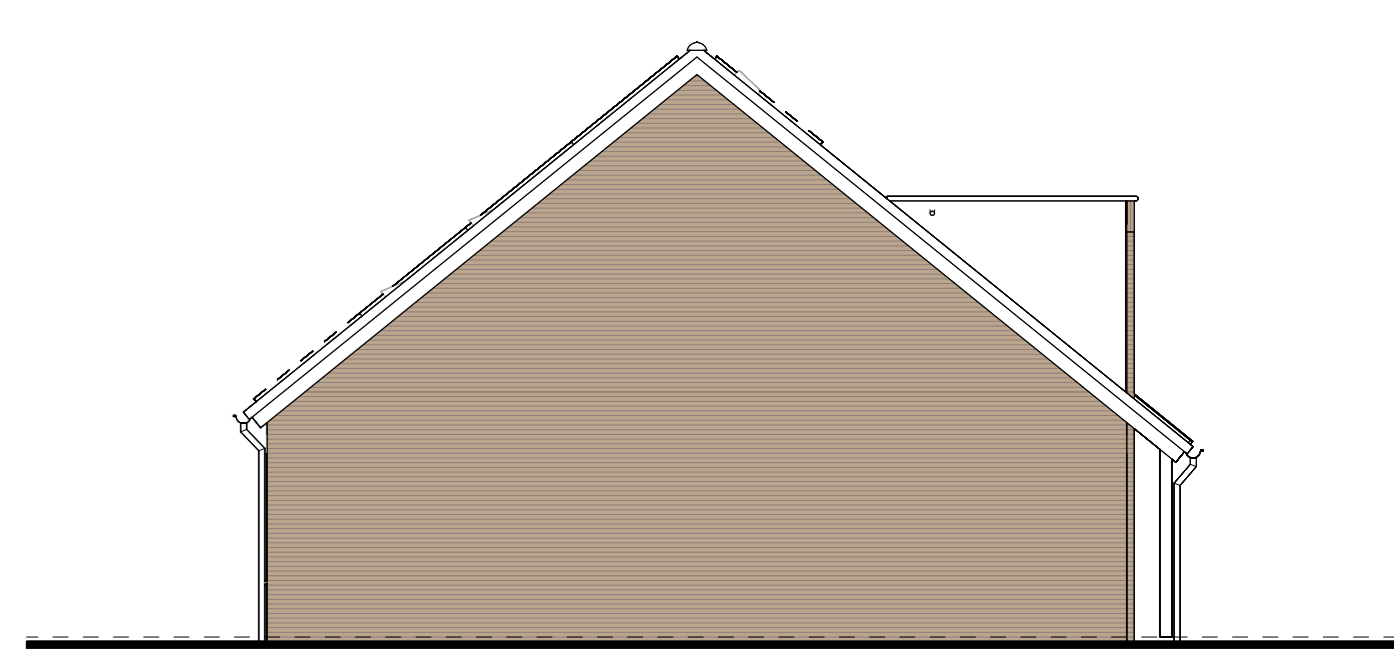

type P2
bwnr get.:134
LINKERGEVEL

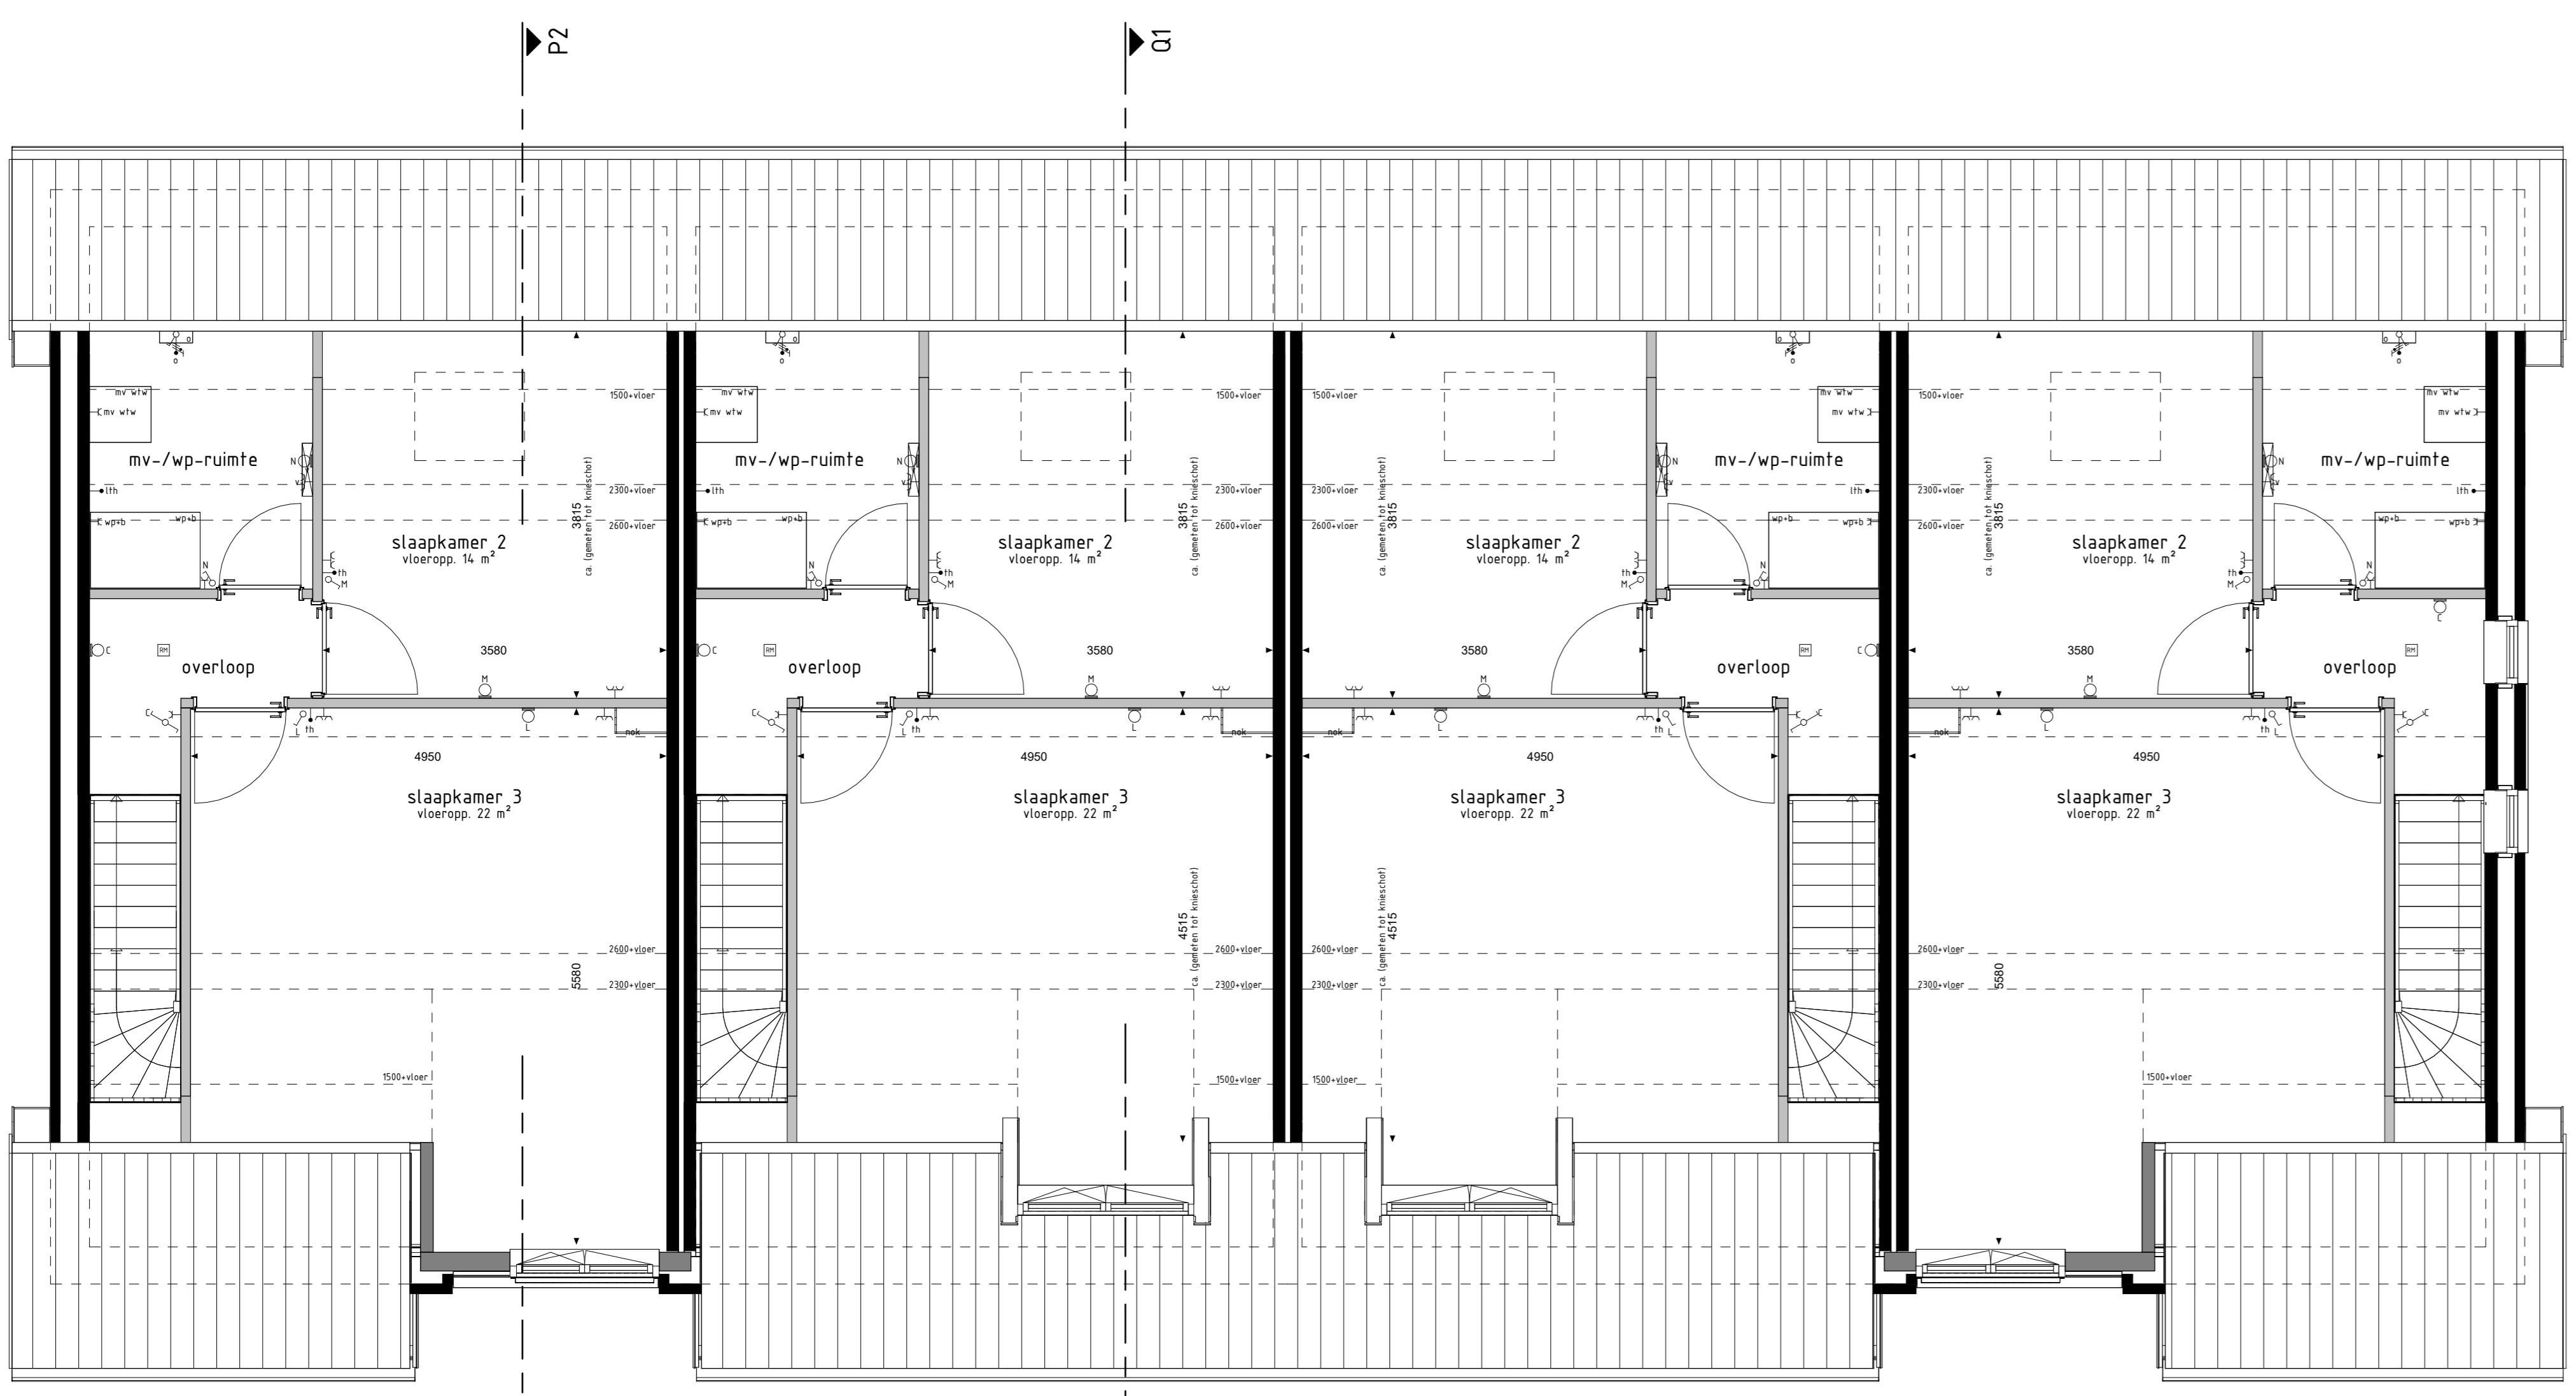


type P2
bwnr get.:134
1e VERDIEPING


type G1
bwnr get.:133

type G1sp
bwnr get.:132

type P1sp
bwnr get.:131

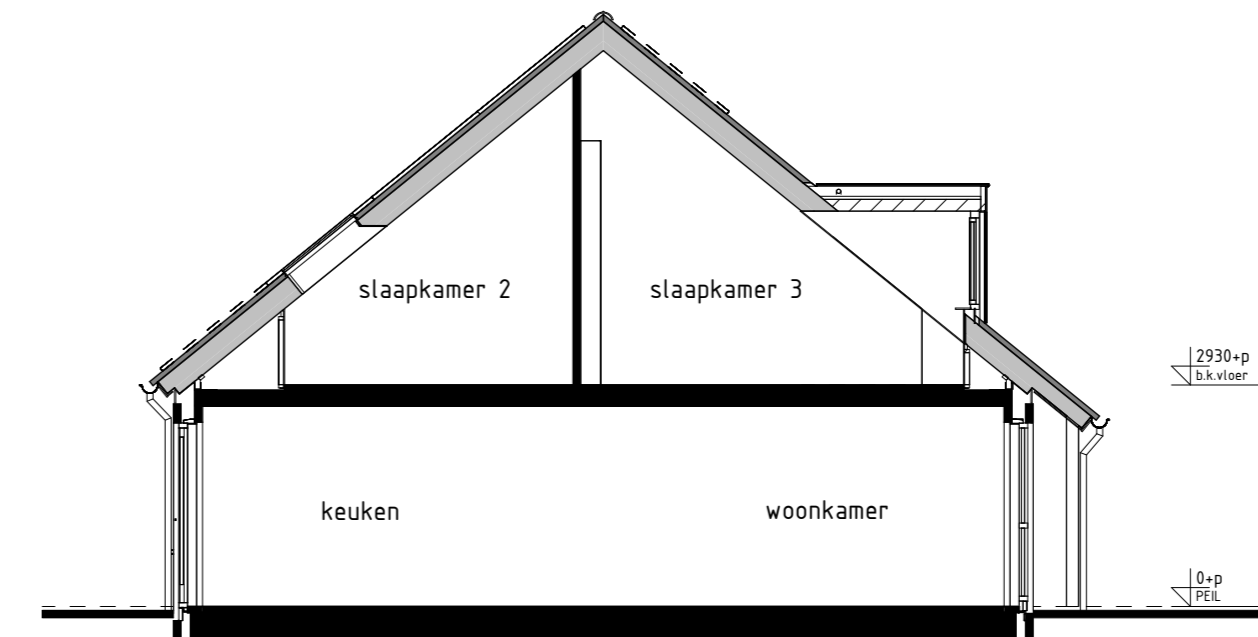

type G1, G1sp
bwnr get.:133
bwnr gesp.:132
DOORSNEDE P2-P2

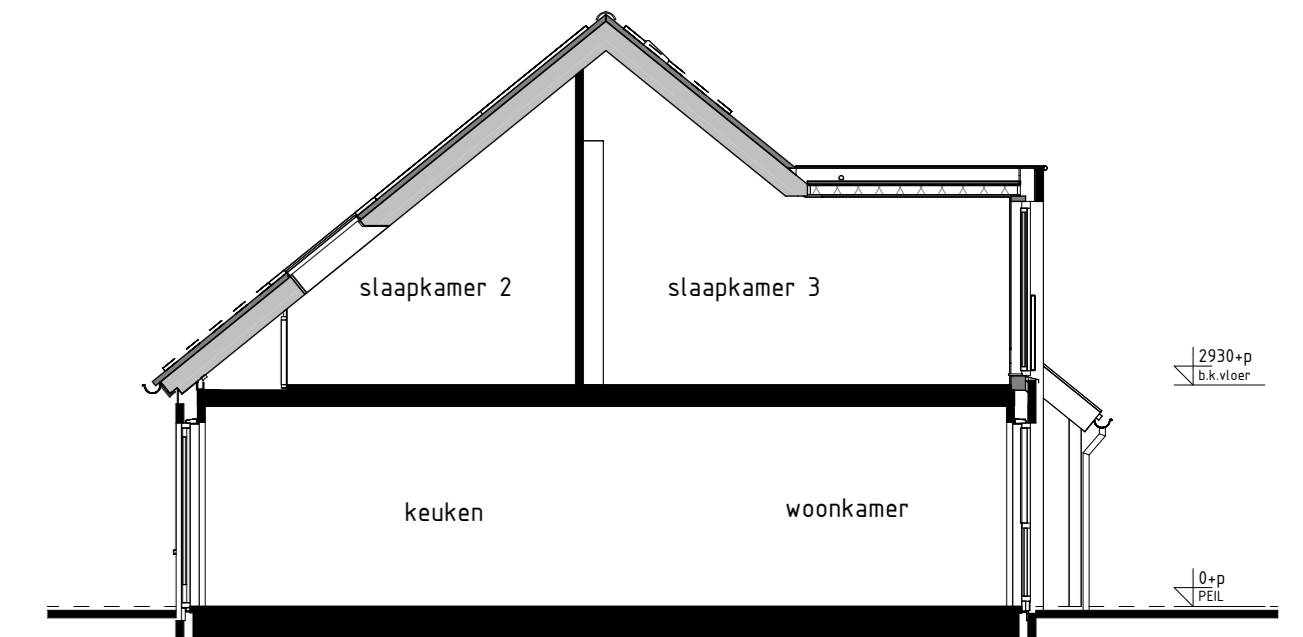

type P1sp, P2
bwnr get.:134
bwnr gesp.:131
DOORSNEDE P2-P2

- BOUWKUNDIG RENVOOI**
- ☒ schakelaar enkel
 - ☒ schakelaar dubbel
 - ☒ wisselschakelaar
 - ☒ regeling mech. ventilatie
 - ☐ plafondlichtpunt
 - ☐ wandlichtpunt opbouw
 - ☐ wandlichtpunt
 - ☐ rookmelder
 - ☐ rookmelder opbouw
 - ☐ geaard wandcontactdoos enkel
 - ☐ geaard wandcontactdoos dubbel opbouw
 - ☐ geaard wandcontactdoos dubbel volledig inbouw
 - ☐ schel
 - ☐ deurbel
 - ☐ aansluitpunt data/telefoon/televisie (bos)
 - ☐ aansluitpunt koelkast/boiler
 - ☐ aansluitpunt koelkast
 - ☐ aansluitpunt boiler (bos)
 - ☐ aansluitpunt thermostat
 - ☐ aansluitpunt thermostat cv
 - ☐ aansluitpunt elektrische radiator
 - ☐ aansluitpunt onweerman f.b.v. zonnepanelen
 - ☐ aansluitpunt warmtepomp - boiler
 - ☐ aansluitpunt wasmachine
 - ☐ aansluitpunt wasdroger
 - ☐ aansluitpunt gebalanceerde ventilatie-eenheid
 - ☐ aansluitpunt keukenkraan - lichtpunt
 - ☐ aansluitpunt vloerverwarming
 - ☐ radiator
 - ☐ vloerverwarming cv installatie
 - ☐ opstrijfsysteem wasmachine
 - ☐ opstrijfsysteem wasdroger
 - ☐ opstrijfsysteem koelkast
 - ☐ opstrijfsysteem gebalanceerde ventilatie-eenheid
 - ☐ opstrijfsysteem warmtepomp - boiler/vat
 - ☐ opstrijfsysteem warmtepomp
 - ☐ opstrijfsysteem boiler/vat
 - ☐ positie optoneel extra boiler/vat
 - ☐ opstrijfsysteem onweerman f.b.v. zonnepanelen
 - ☐ zonnepanelen (positie indicatief)
 - ☐ buitenkraan met schroefput
 - ☐ buitenkraan
 - ☐ schroefput
 - ☐ handmatenafsluiter
- De voor uw woning van toepassing zijnde symbolen zijn opgenomen in de plattegronden.

RENVOOI OPTIES
01-05-20 0pna zonnepanelen

Gevelaanzichten, plattegronden en doorsnede

T VELD FASE 4

Project : GEFENN 23 KOOPWONINGEN

Bouwnummers : 131 t/m 134

Schaal : zie tekening

Datum : 05-09-2025

Tekeningnummer : VK4-02