

type C2
bwnr get.: 71
BEGANE GROND

type A1sp
bwnr get.: 72



type C2
bwnr get.: 71
VOORGEVEL

type A1sp
bwnr get.: 72




type A1sp
bwnr get.: 72
RECHTERGEVEL




type A1sp
bwnr get.: 72
ACHTERGEVEL


type C2
bwnr get.: 71

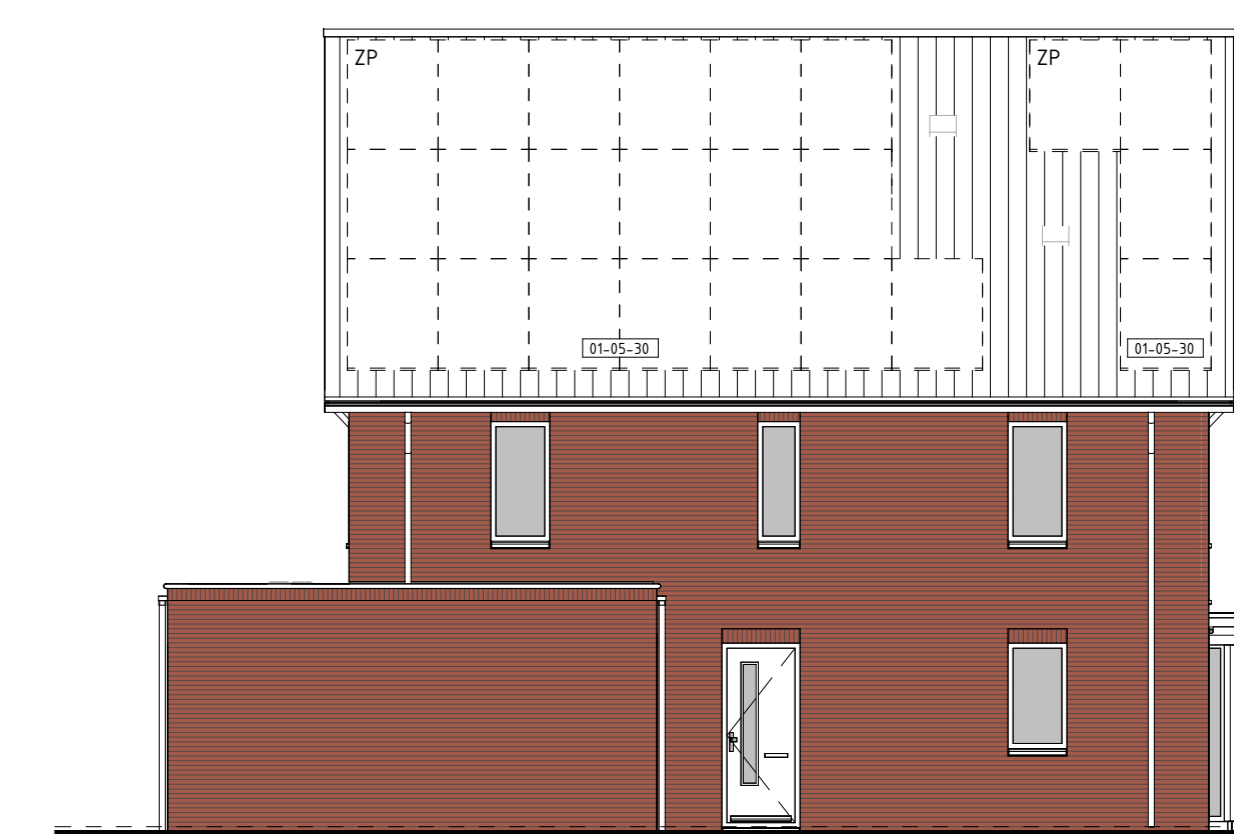


type C2
bwnr get.: 71
LINKERGEVEL

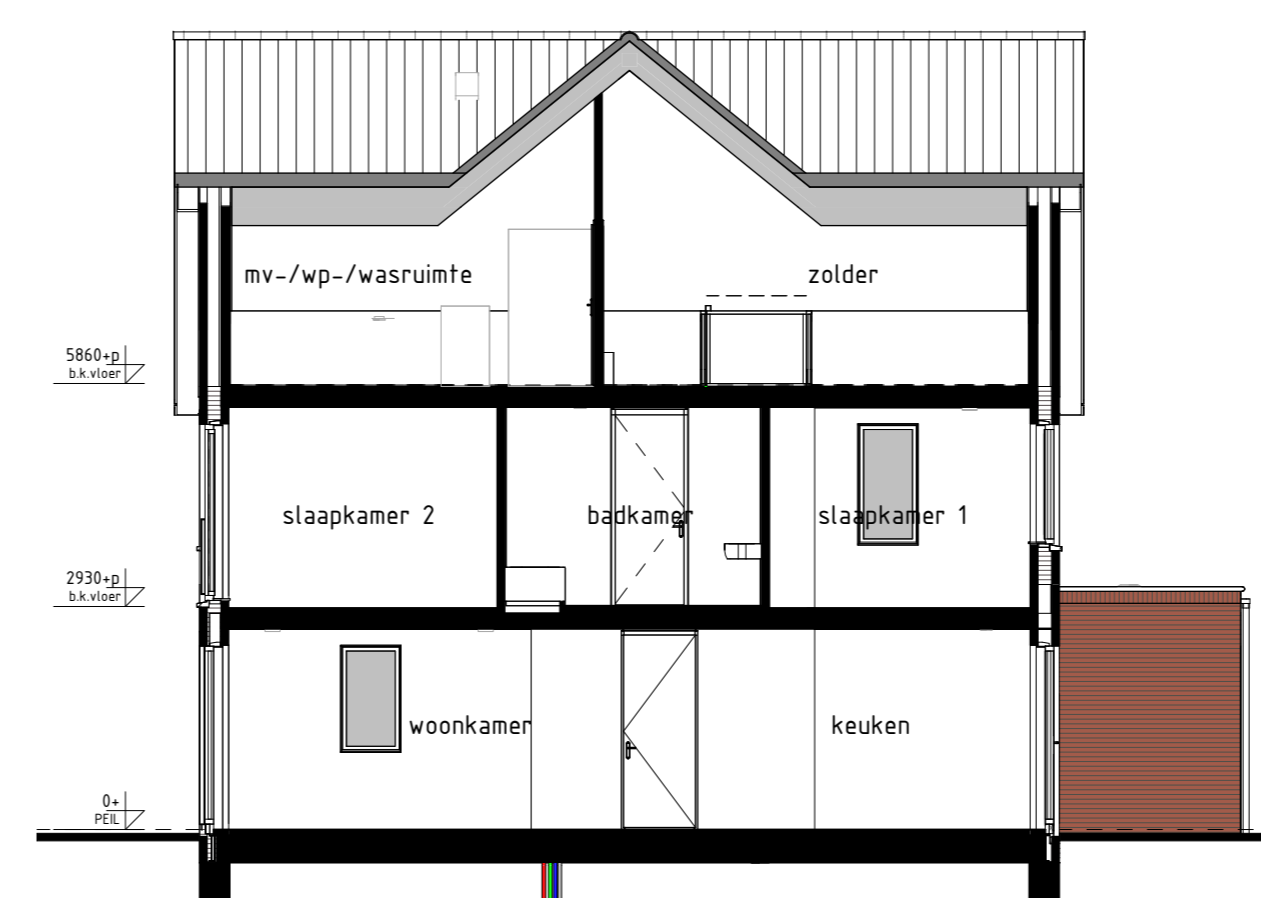

type C2
bwnr get.: 71
DOORSNEDE C2-C2

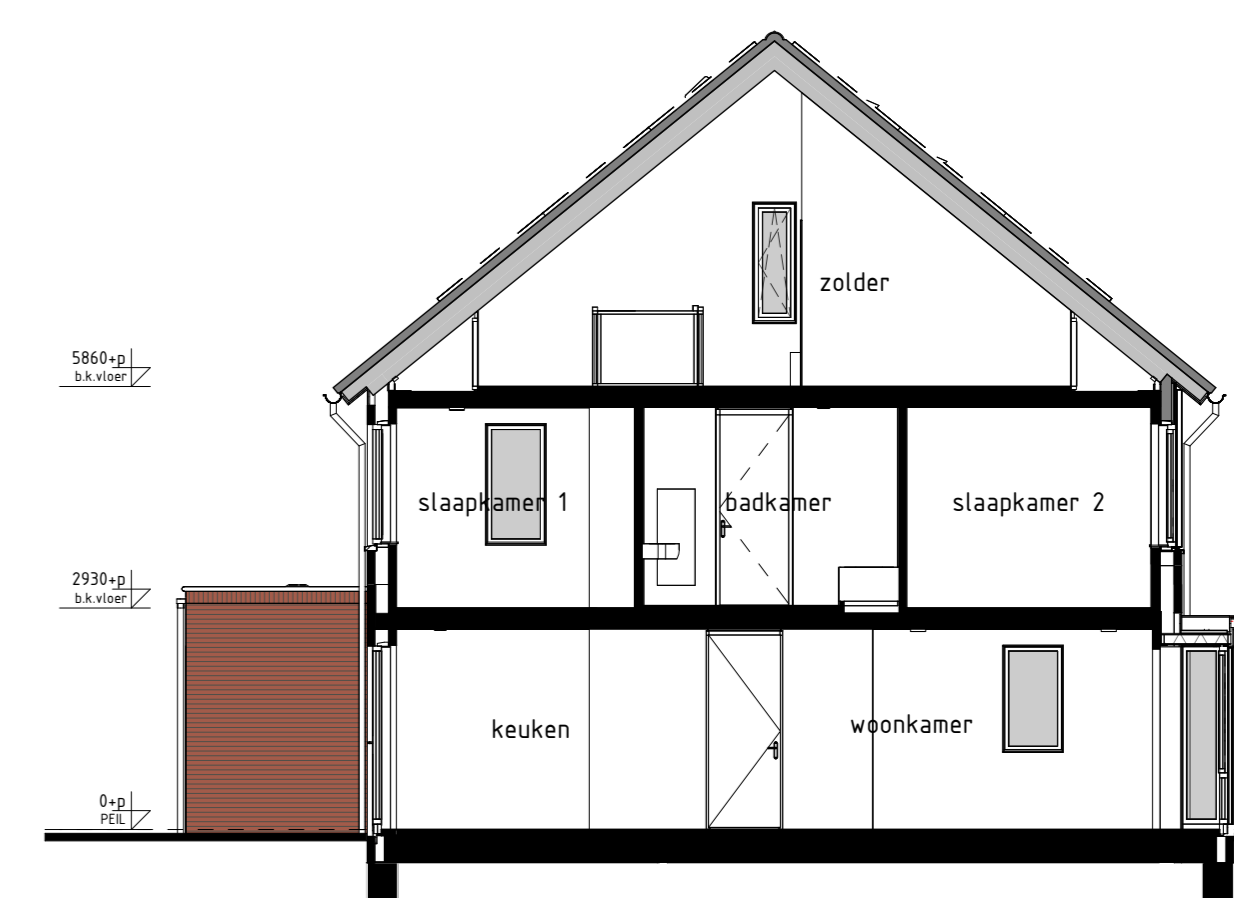


type A1sp
bwnr get.: 72
DOORSNEDE A1sp-A1sp

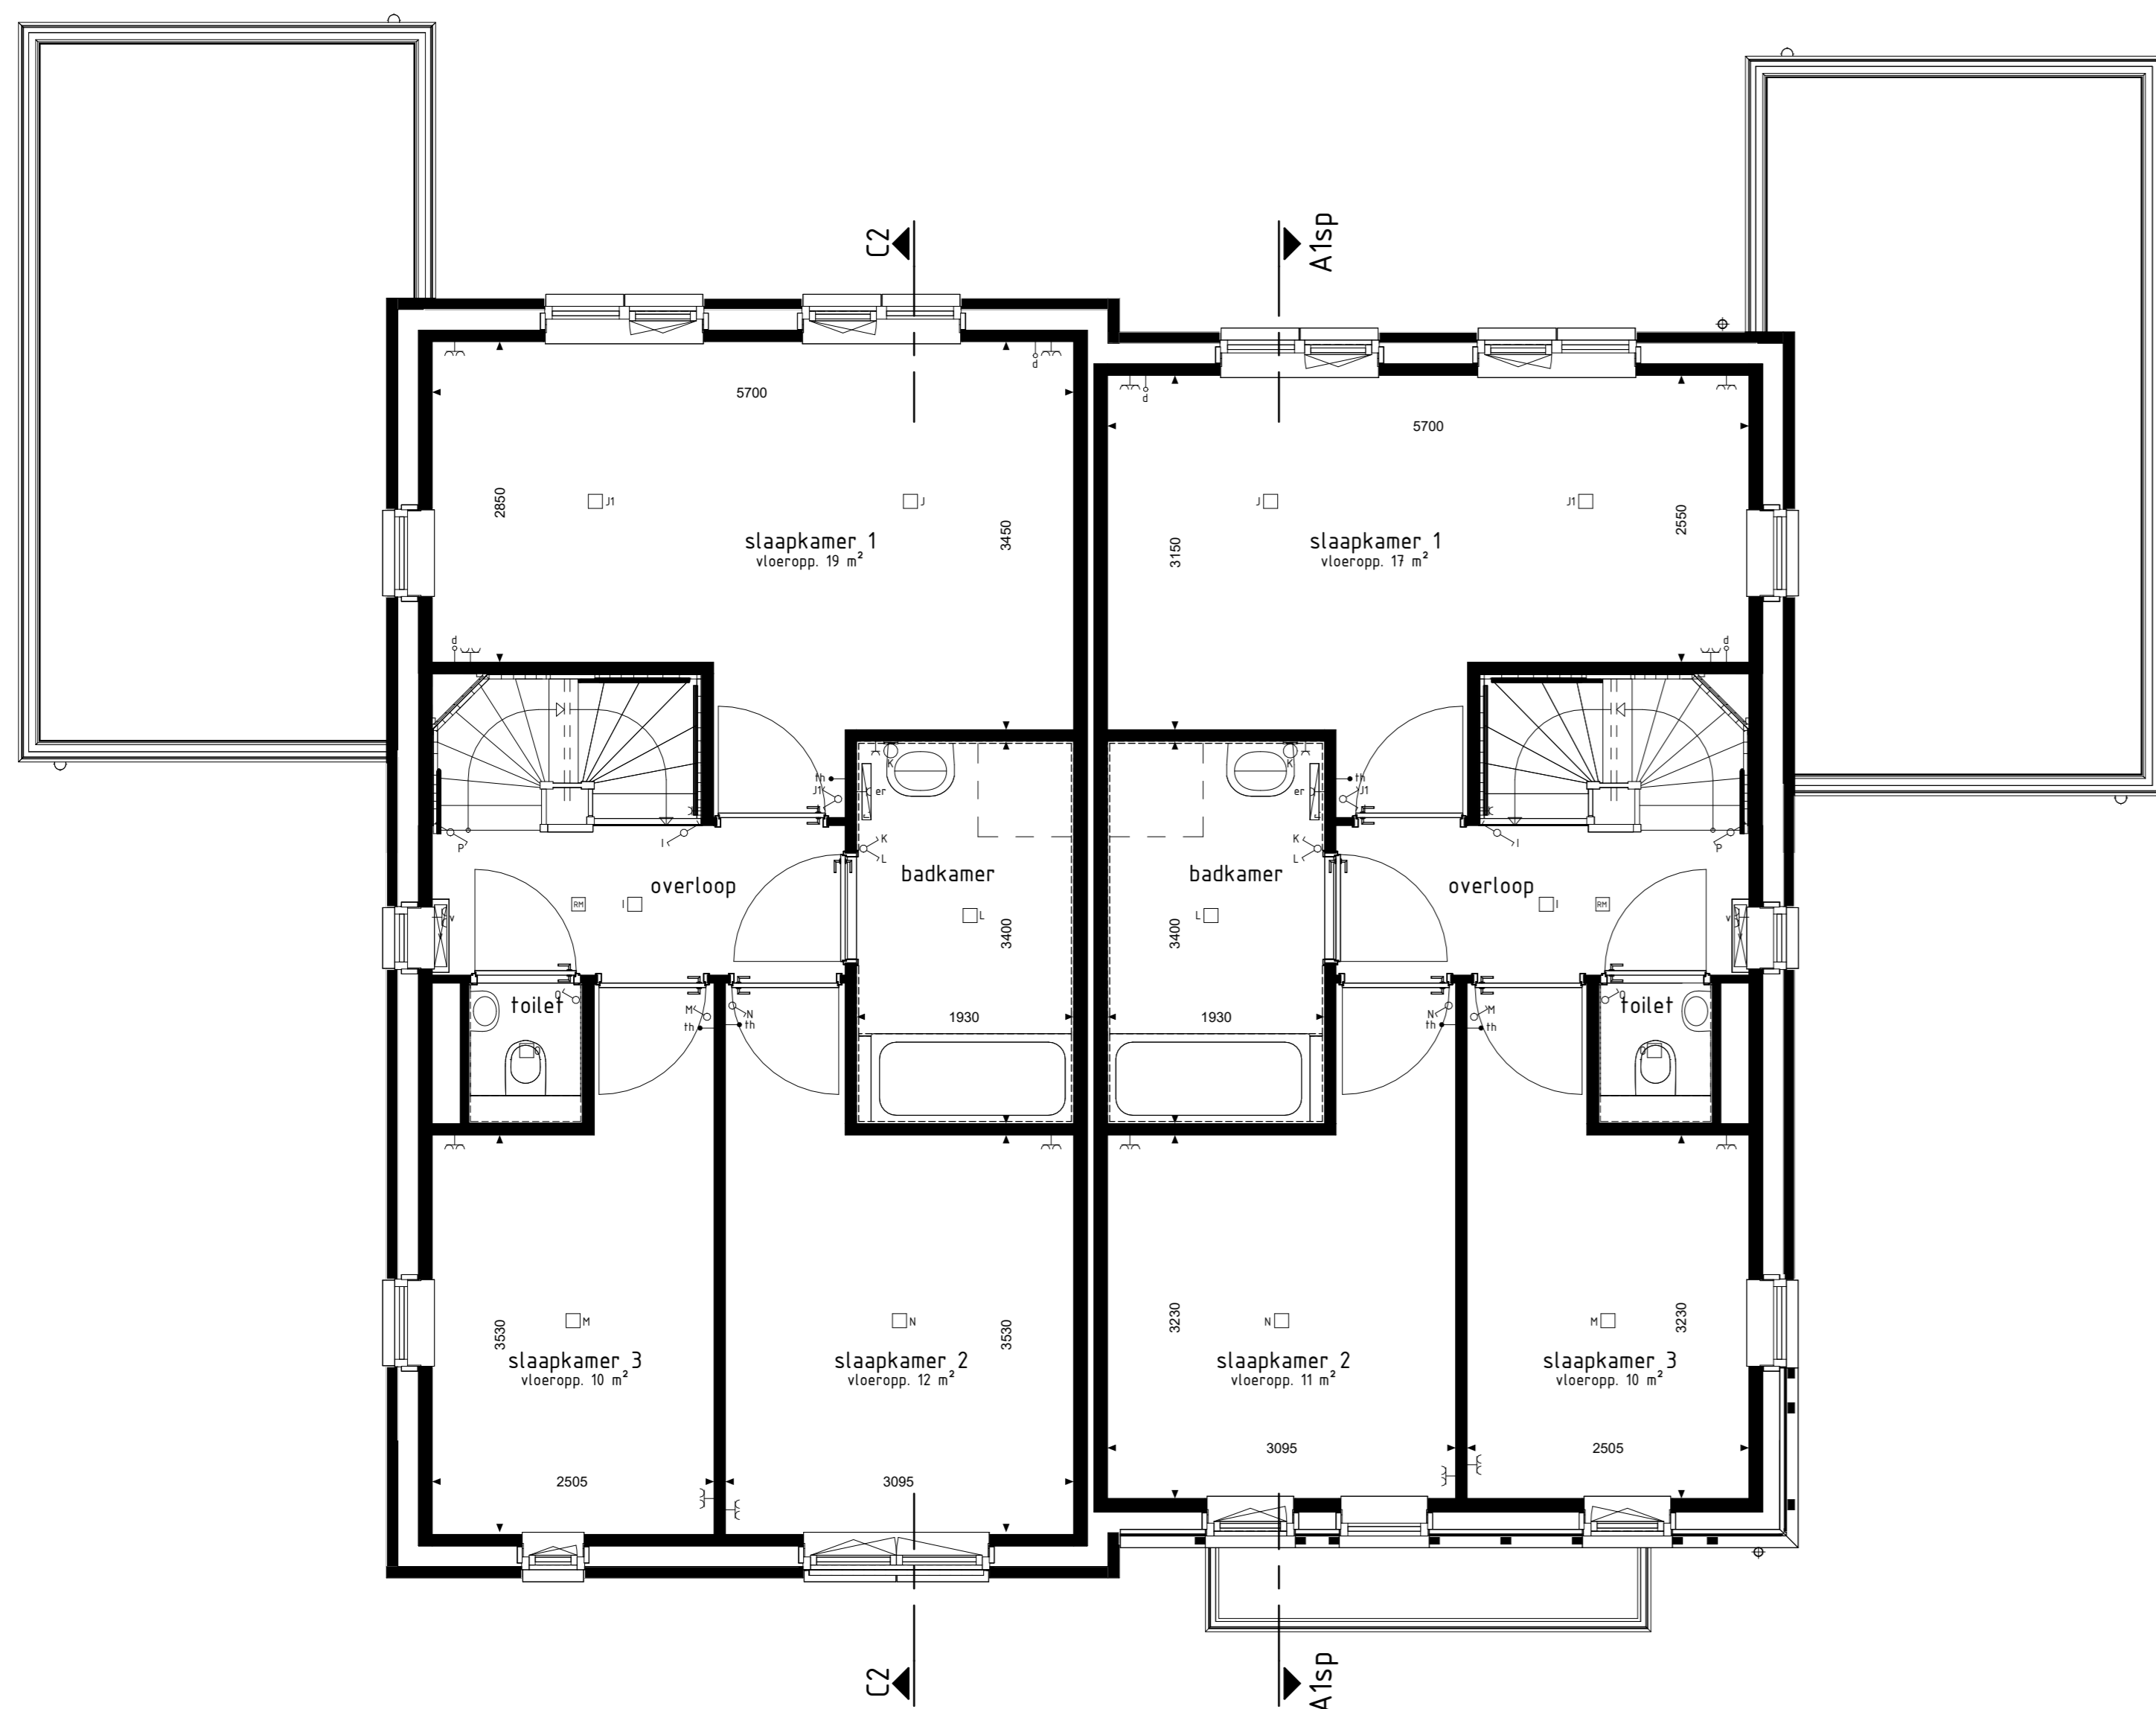

type C2
bwnr get.: 71
2e VERDIEPING

type A1sp
bwnr get.: 72

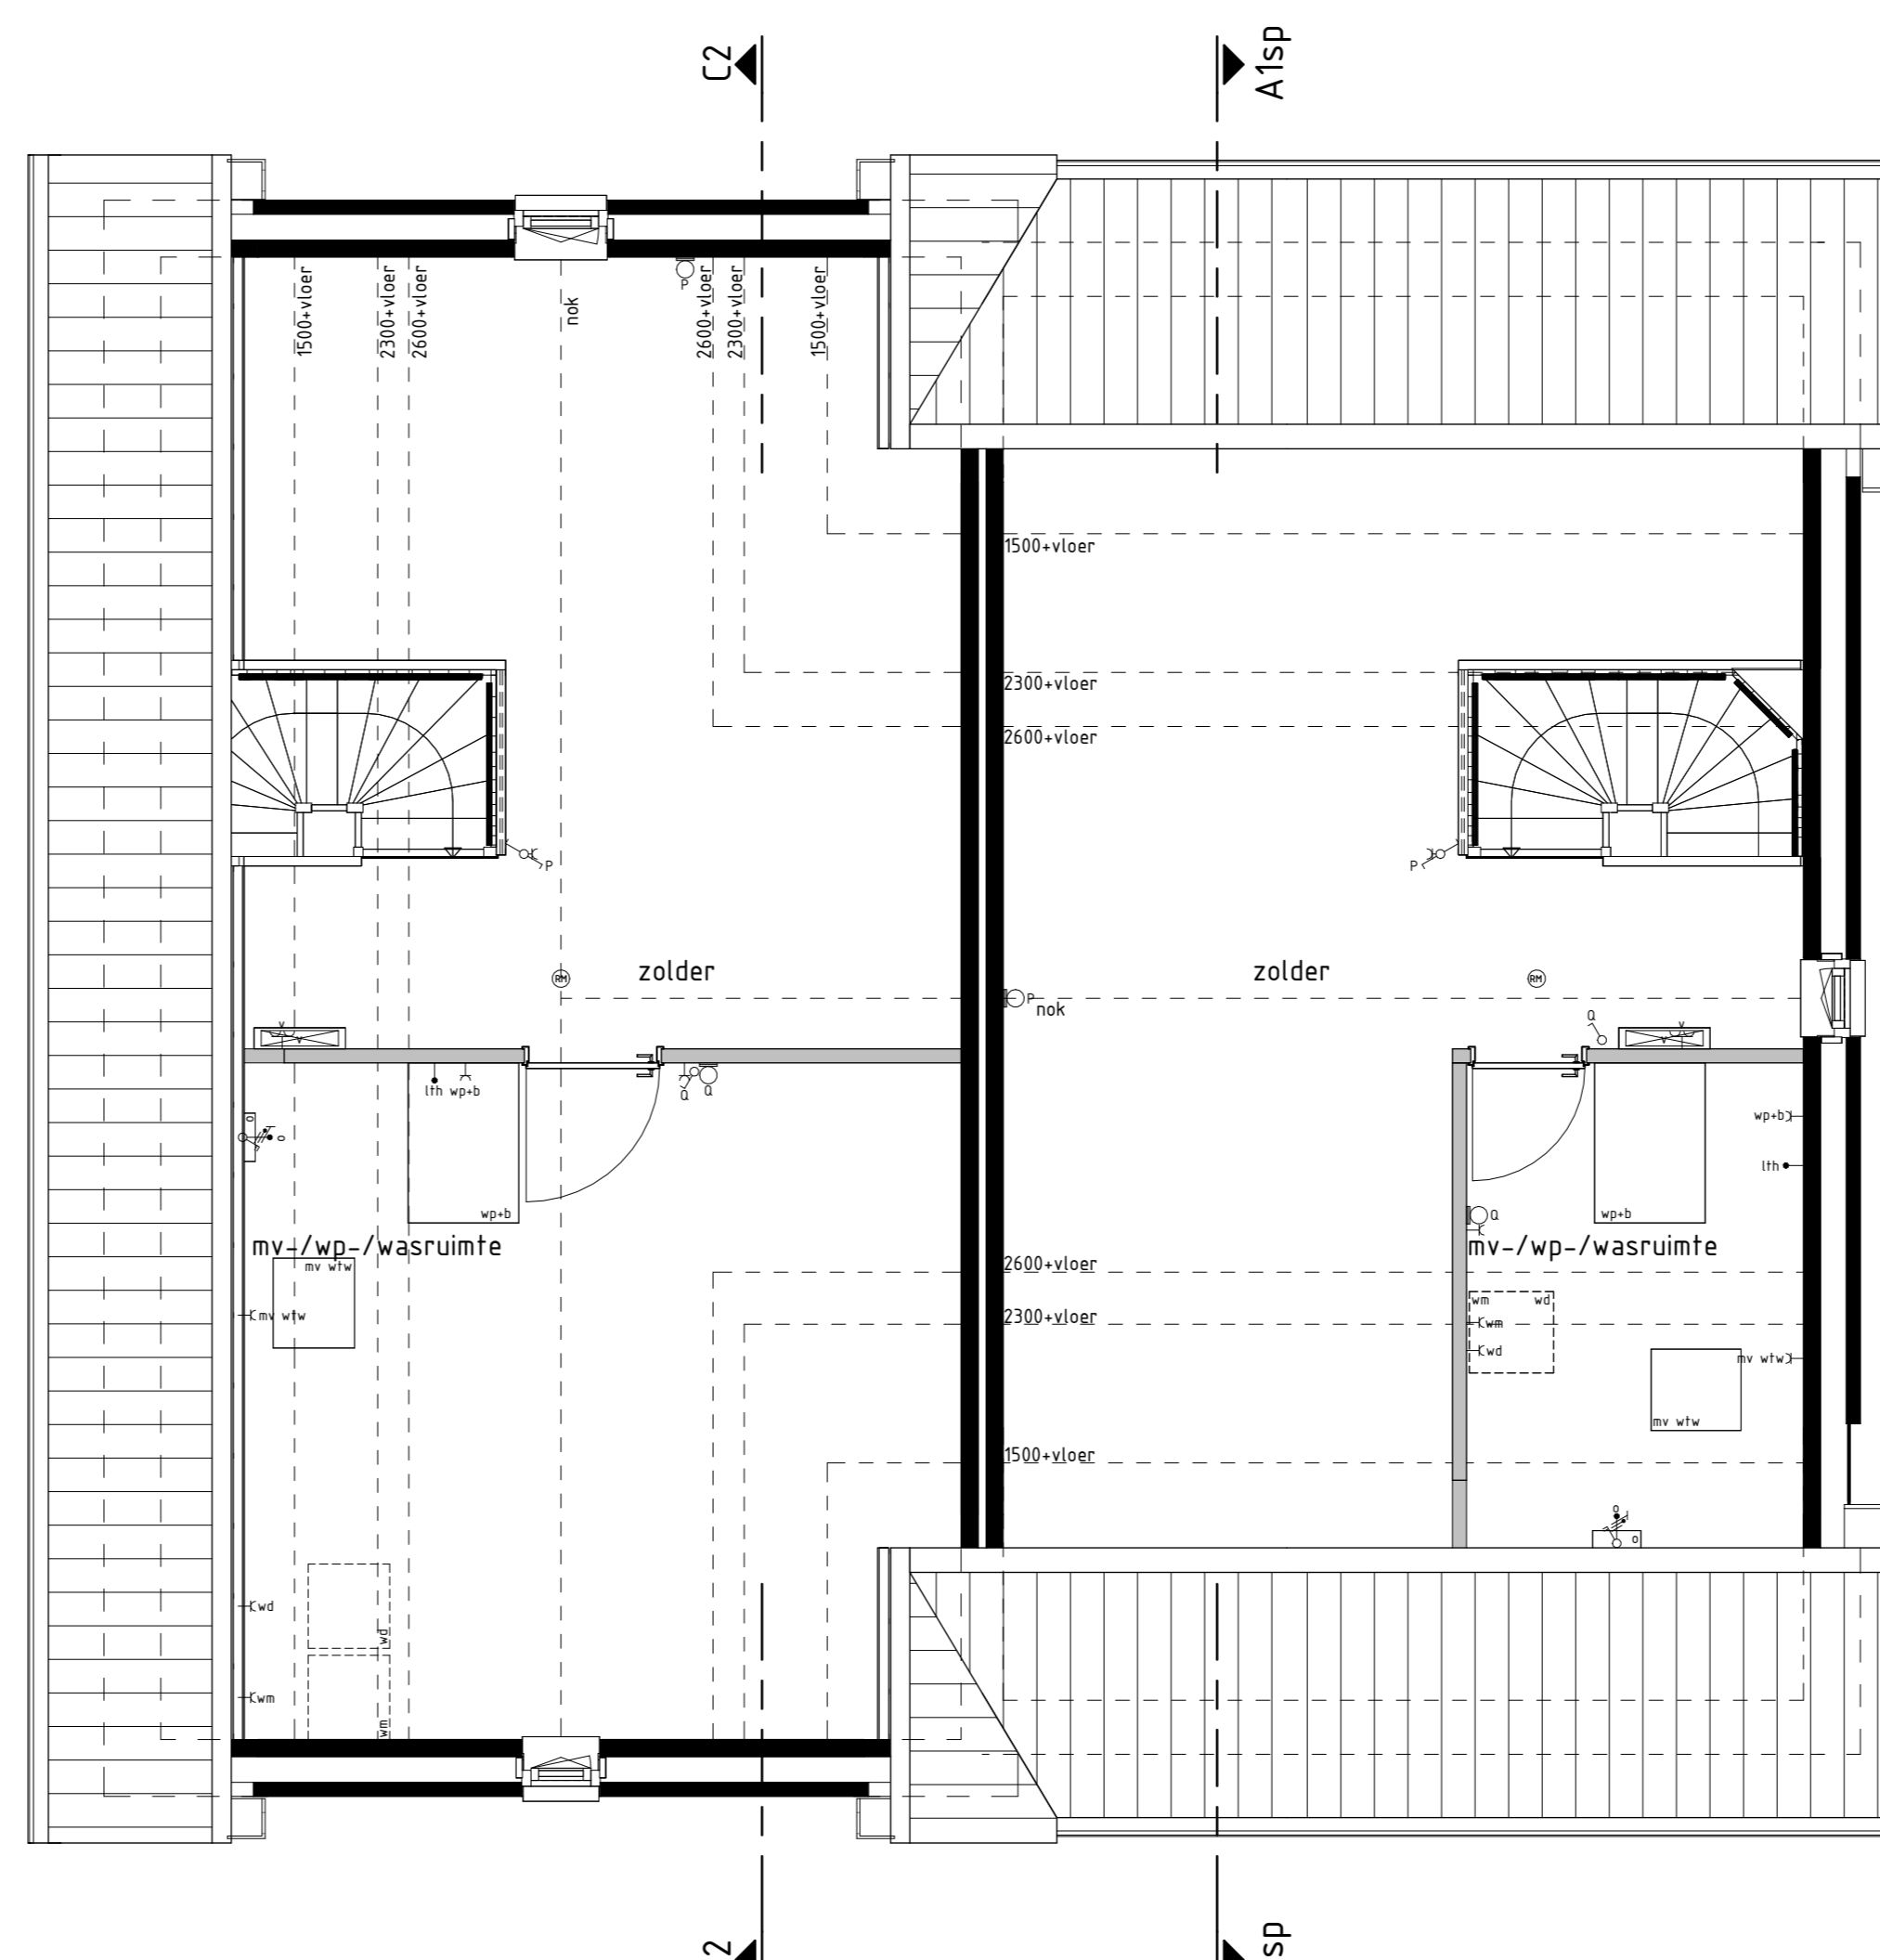

type C2
bwnr get.: 71
2e VERDIEPING

type A1sp
bwnr get.: 72

RENVOOI OPTIES

01-10-30 Optie zonnepanelen

BOUWKUNDIG RENVOOI

- ☑ schuifdeur enkel
 - ☑ schuifdeur dubbel
 - ☑ visstelschuifdeur
 - ☑ regeling mech. ventilatie
 - ☑ plafondlichtpunt
 - ☑ wandlichtpunt opbouw
 - ☑ wandlichtpunt
 - ☑ rookmelder
 - ☑ rookmelder opbouw
 - ☑ geïsoleerd wandcontactdoos enkel
 - ☑ geïsoleerd wandcontactdoos dubbel opbouw
 - ☑ geïsoleerd wandcontactdoos dubbel volledig opbouw
 - ☑ schel
 - ☑ deurbel
 - ☑ aansluitpunt data/plafond/intercom (Boost)
 - ☑ aansluitpunt koeltoestel (Boost)
 - ☑ aansluitpunt koeltoestel
 - ☑ aansluitpunt boiler (Boost)
 - ☑ aansluitpunt thermostaat
 - ☑ aansluitpunt thermostaat cv
 - ☑ aansluitpunt elektrische radiator
 - ☑ aansluitpunt omvormer f.b.v. zonnepanelen
 - ☑ aansluitpunt warmtepomp
 - ☑ aansluitpunt wasmachine
 - ☑ aansluitpunt wasdroger
 - ☑ aansluitpunt gebalanceerde ventilatie-eenheid
 - ☑ aansluitpunt keukenmeubel + lichtpunt
 - ☑ aansluitpunt vloerverwarming
 - ☑ radiator
 - ☑ vloerverwarming cv installatie
 - ☑ vloerverwarming wasmachine
 - ☑ vloerverwarming wasdroger
 - ☑ vloerverwarming koelkast
 - ☑ vloerverwarming gebalanceerde ventilatie-eenheid
 - ☑ vloerverwarming omvormer f.b.v. zonnepanelen
 - ☑ vloerverwarming warmtepomp + boiler
 - ☑ vloerverwarming warmtepomp
 - ☑ vloerverwarming boiler
 - ☑ vloerverwarming extra boiler
 - ☑ vloerverwarming omvormer f.b.v. zonnepanelen
 - ☑ zonnepanelen (positief indicatief)
 - ☑ buitekraan met schroefput
 - ☑ buitekraan
 - ☑ schroefput
- De voor uw woning van toepassing zijnde symbolen zijn opgenomen in de plattegronden.

Geveleanzichten, plattegronden en doorsnede

WONEN IN HET GROEN ZUID FASE 3-4-5

Project : CUIJK 56 KOOPWONINGEN

Bouwnummers : 71 en 72

Schaal : zie tekening

Datum : 11-10-2024

Tekeningnummer : VK3-20

