Algemeen Renvooi

Plafondlichtpunt

Wandlichtpunt 1700mm + vloer

Wcd 1050mm + vloer

Serie schakelaar 1050mm + vloer

D.
O Dilitatie in wand en tegelwerk.

M.V. Indicatieve positie MV afzuigpunt in plafond. definitive positie n.t.b.

ER = aansluitpunt elektrische radiator

INFO TAP/VERWARMINGSINSTALLATIE
• Warm tapwater:
- Woning gasloos met warmtepomp (energiebron gesloten bodemlus) en boiler 180 liter (ca. 300 liter 38°)

• Ruimteverwarming:
- Woning gasloos met vloerverwarming LTV 35/30°
- De basis elektrische radiator dient als bijverwarming met een vermogen 750 Watt afm. bxhxd 500x1274x70mm

• Aandachtpunten radiator:
- Elektrische radiator + aansluitpunt in zone 3 plaatsen
- Bij keuze alternatieve elektrische radiator minimaal de aangegeven (basis) vermogen aanhouden

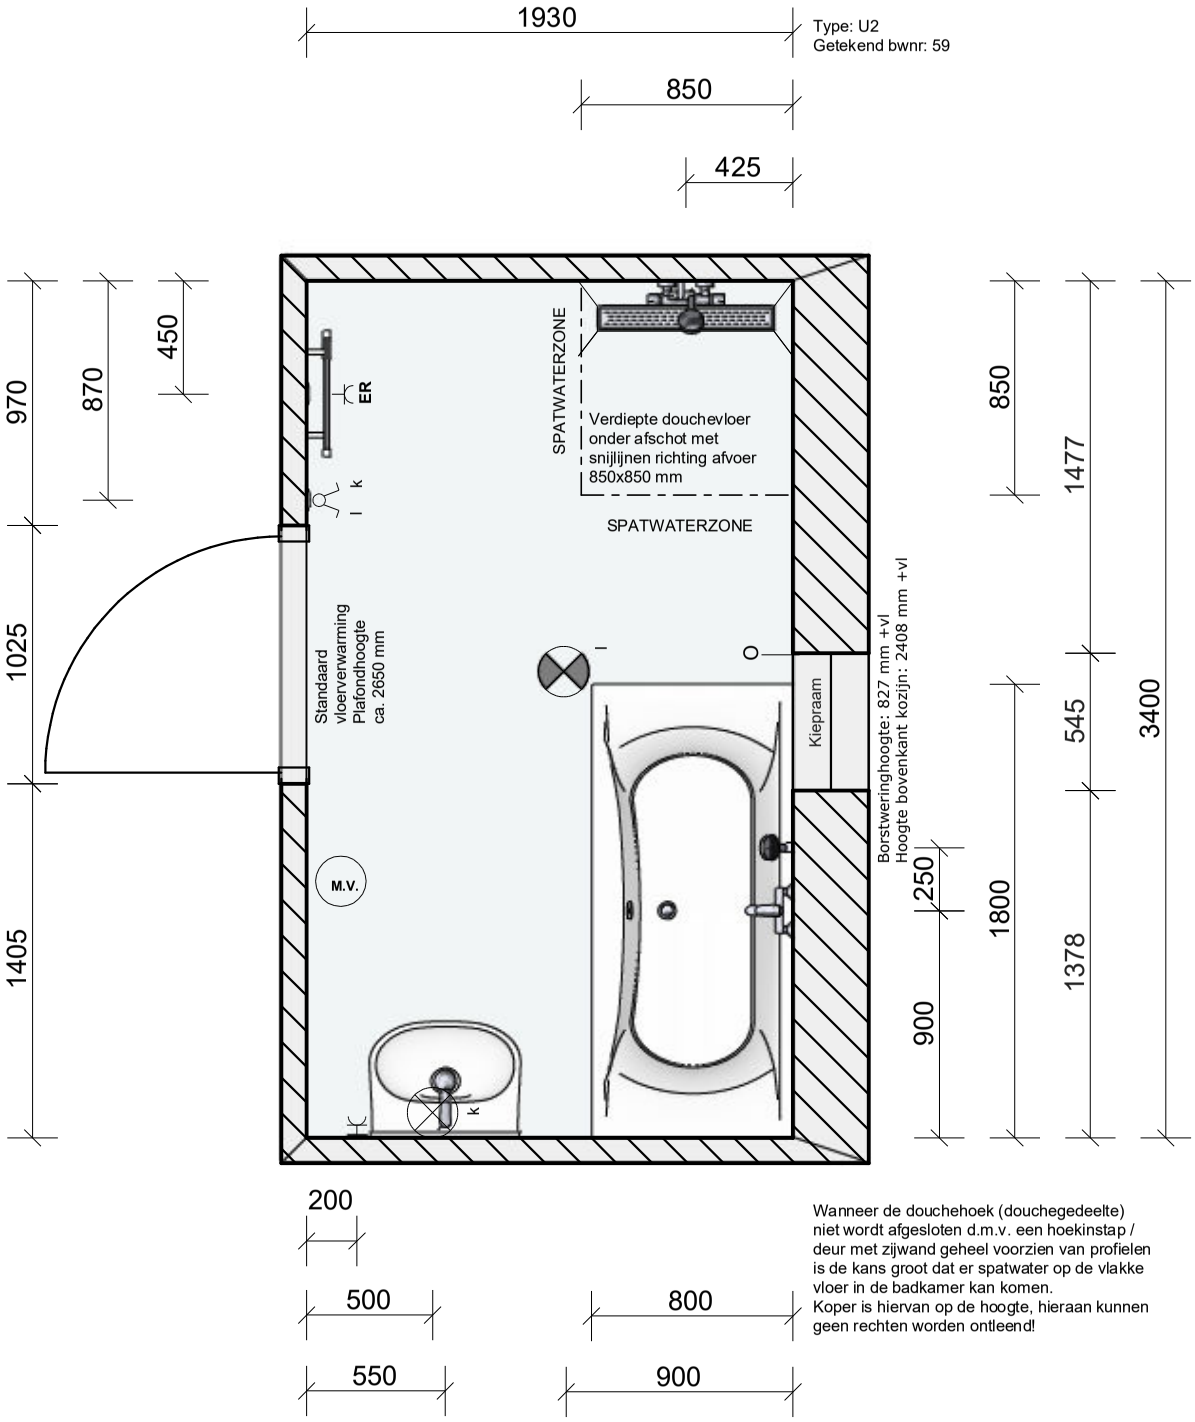

Wanneer de douchehoek (douchegedeelte) niet wordt afgesloten d.m.v. een hoekinstap / deur met zijwand geheel voorzien van profielen is de kans groot dat er spatwater op de vlakke vloer in de badkamer kan komen.
Koper is hiervan op de hoogte, hieraan kunnen geen rechten worden ontleend!

Q:\1. HUYSINC\01 Projectenmap\TPO\21718 Gameren 29 koop- en 20 huurwoningen Molendel fase 2\03 Tekening\Sanitair\BACK UP\Bwnr 59\Badkamer type U2 bwnr 59 WENS.isz

Gemaakt met Innoplus. Aan deze tekening kunnen geen rechten worden ontleend. Maten zijn ca. maten.

DHOMUS	Dhomus 5 Regterweistraat Waardenburg 4181 CE	Project: Gameren, 29w Molendel fase 2
		Verdieping / Ruimte: OPTIO TKn2-2 beukmaat 6000-6300 mm. Badkamer 1...
	1 : 30	Variant:
	26-5-2025	Woningtype: U2, U3