
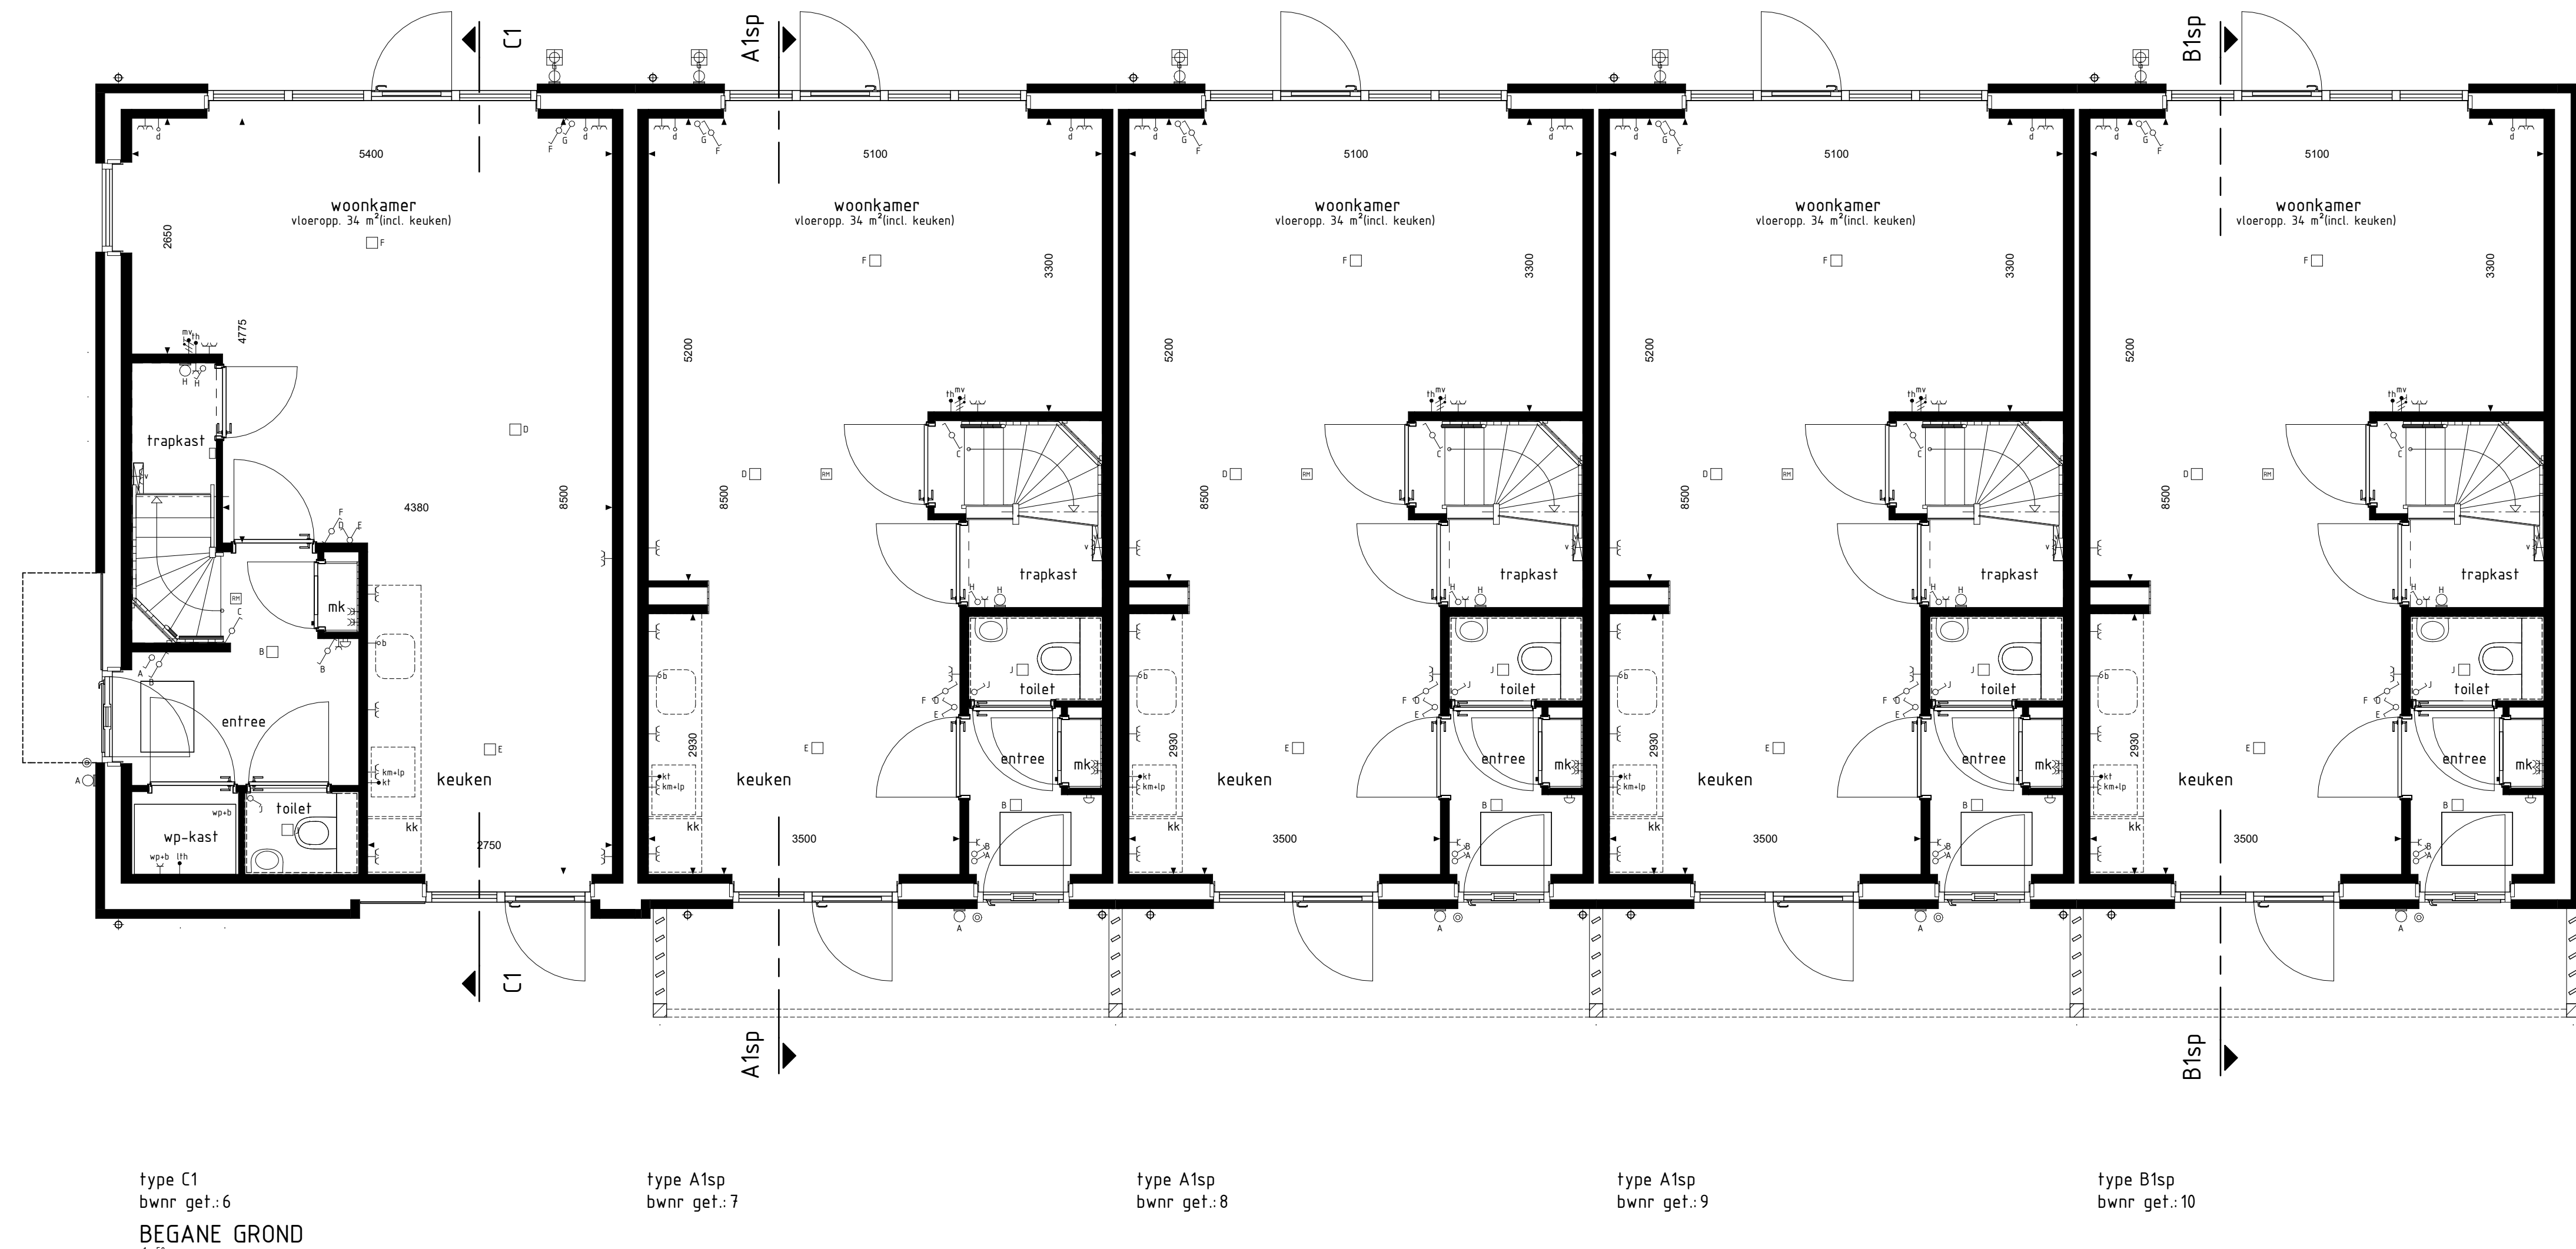
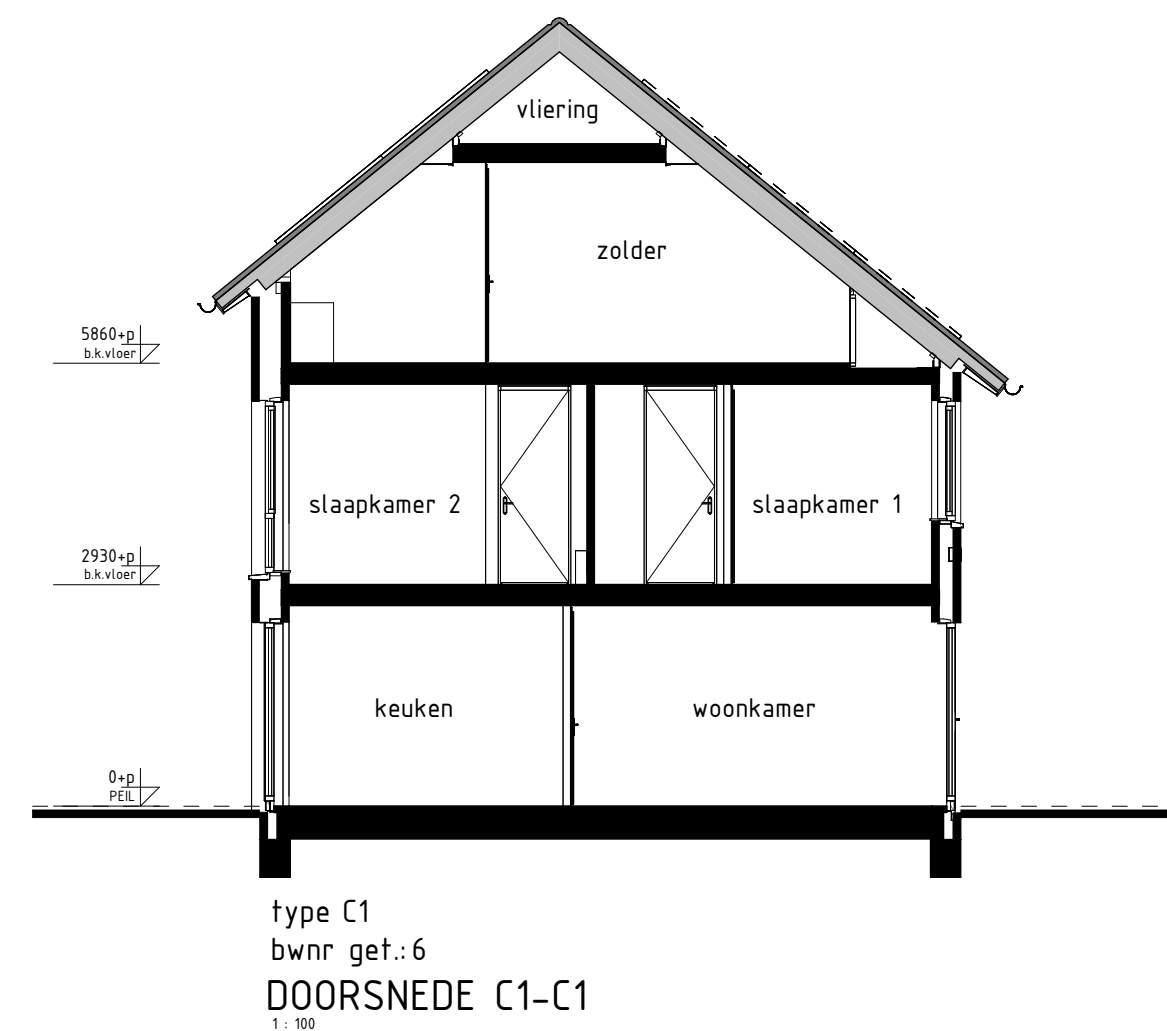
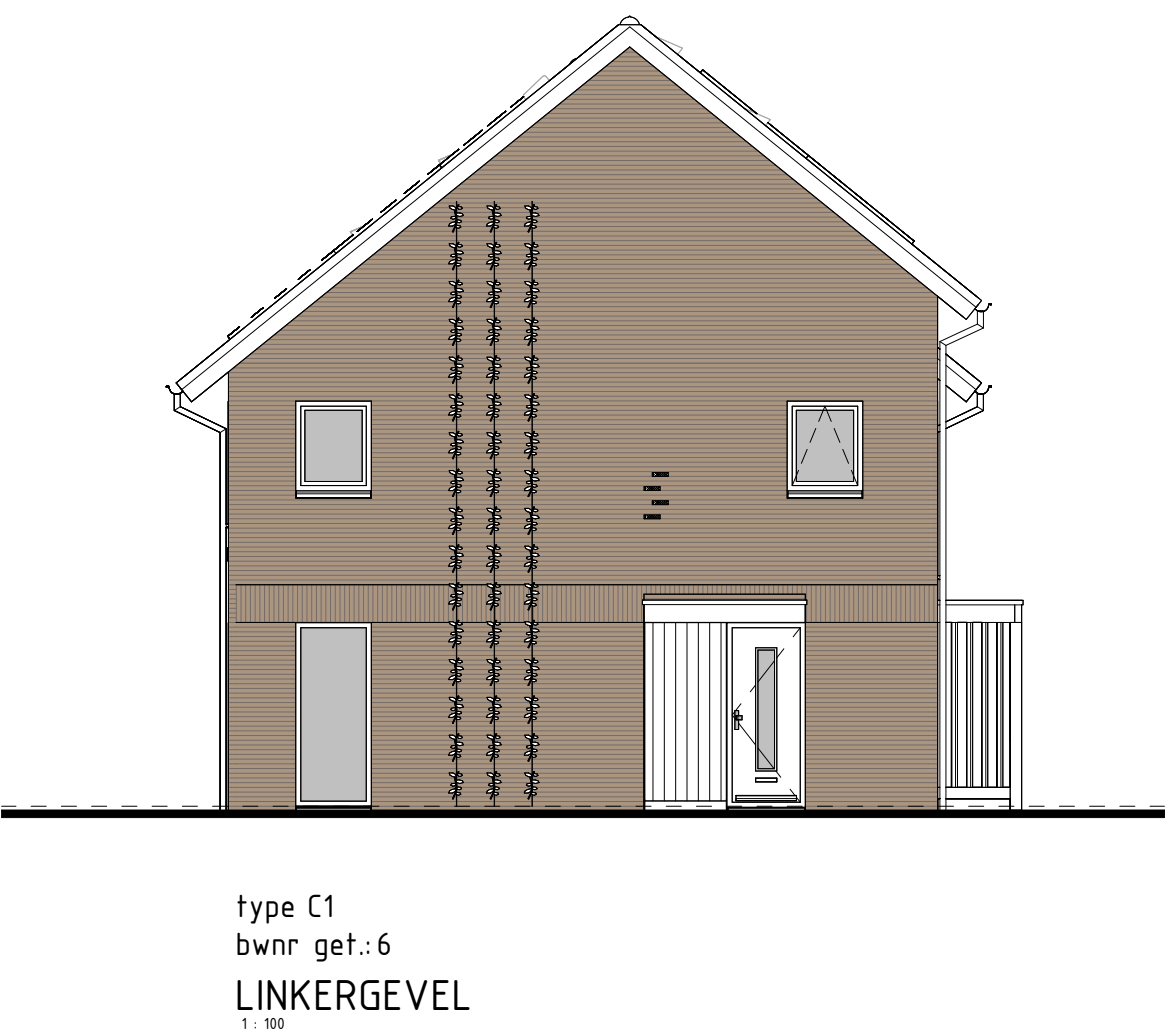
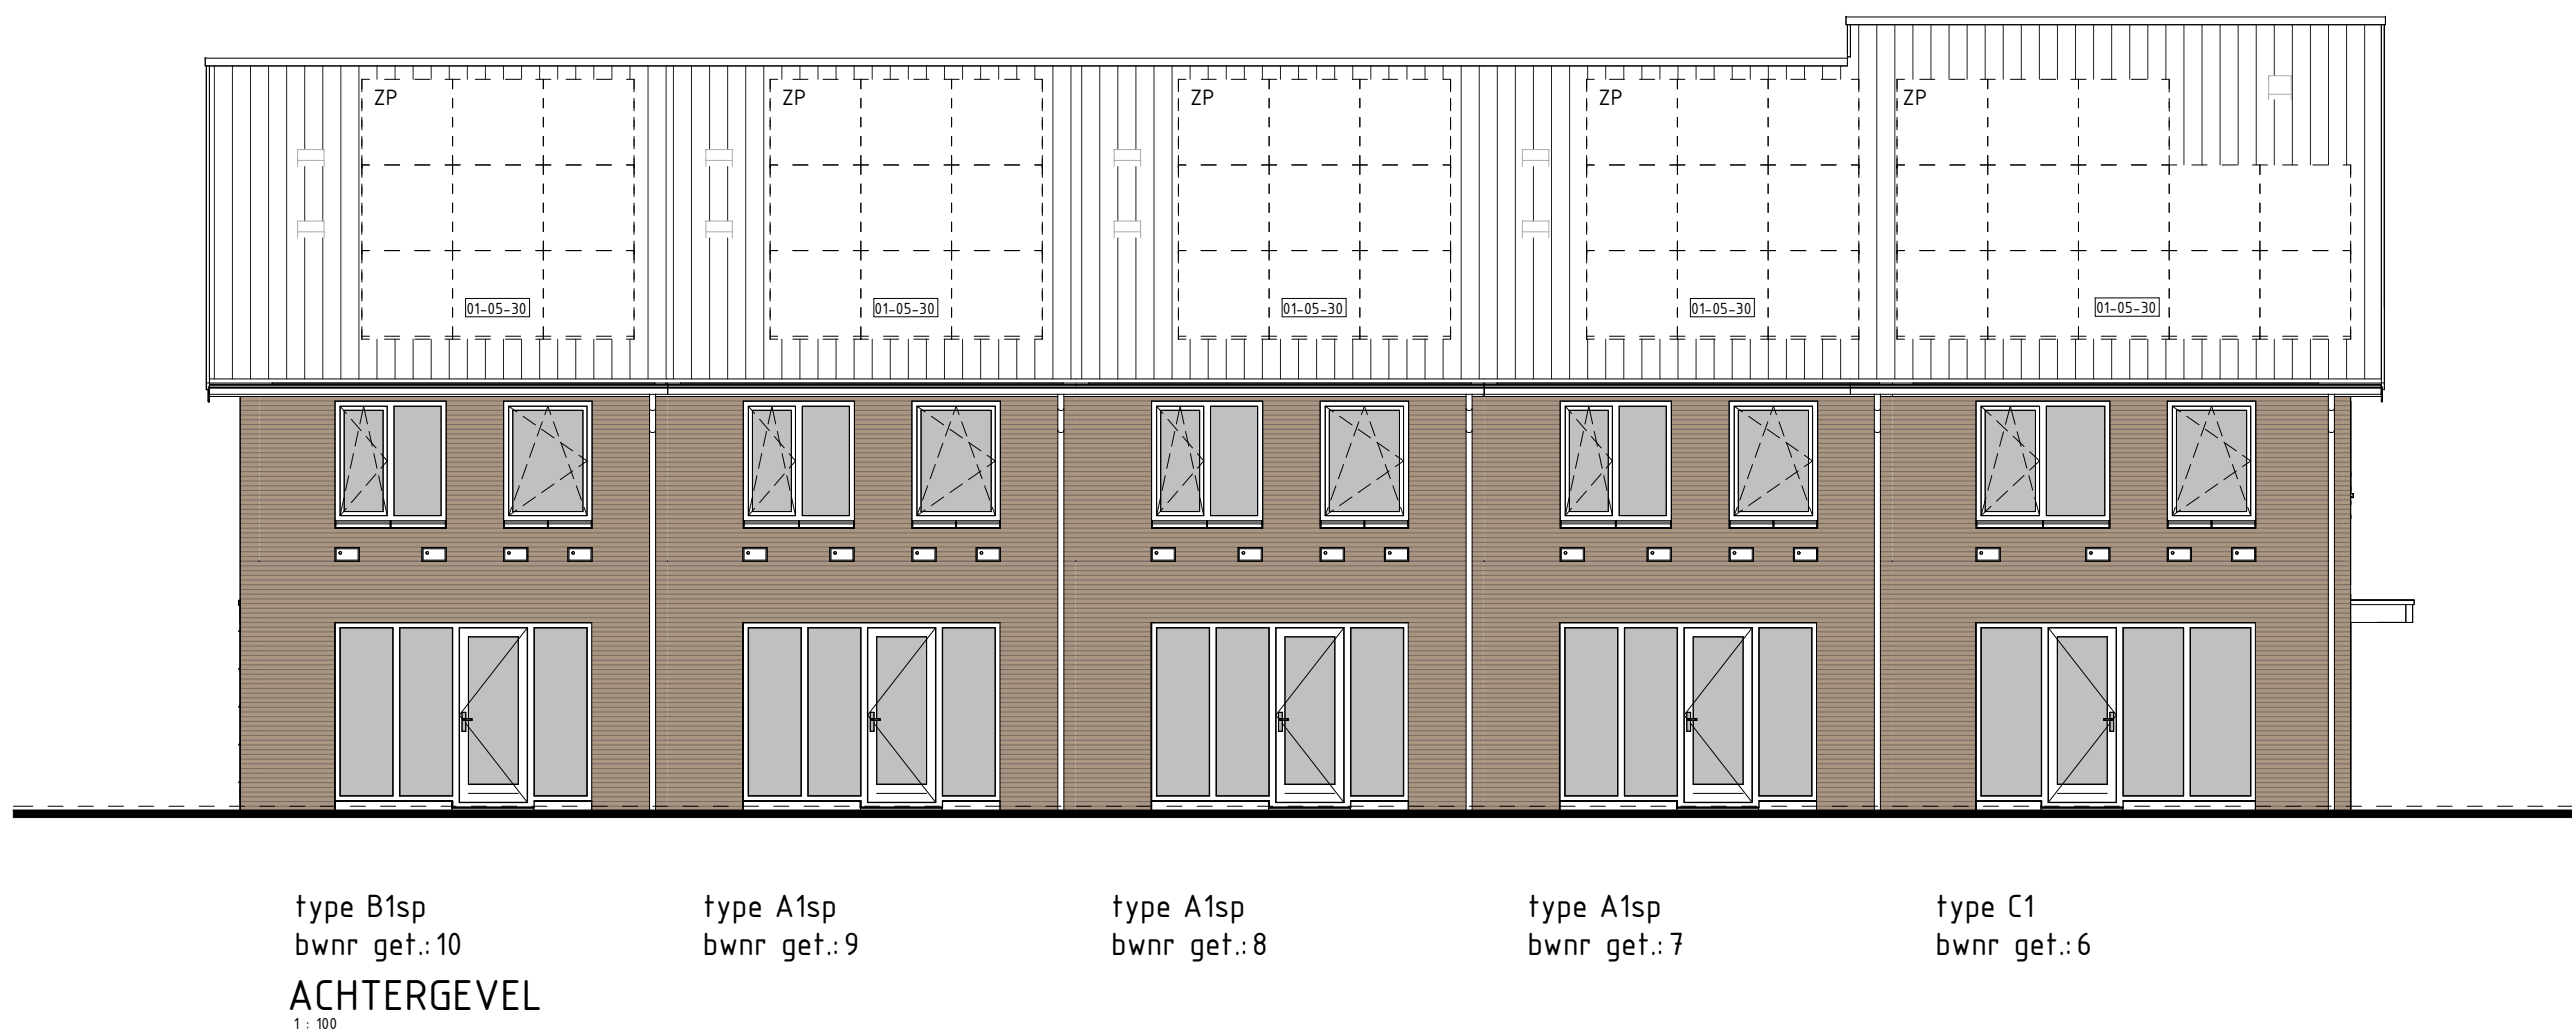
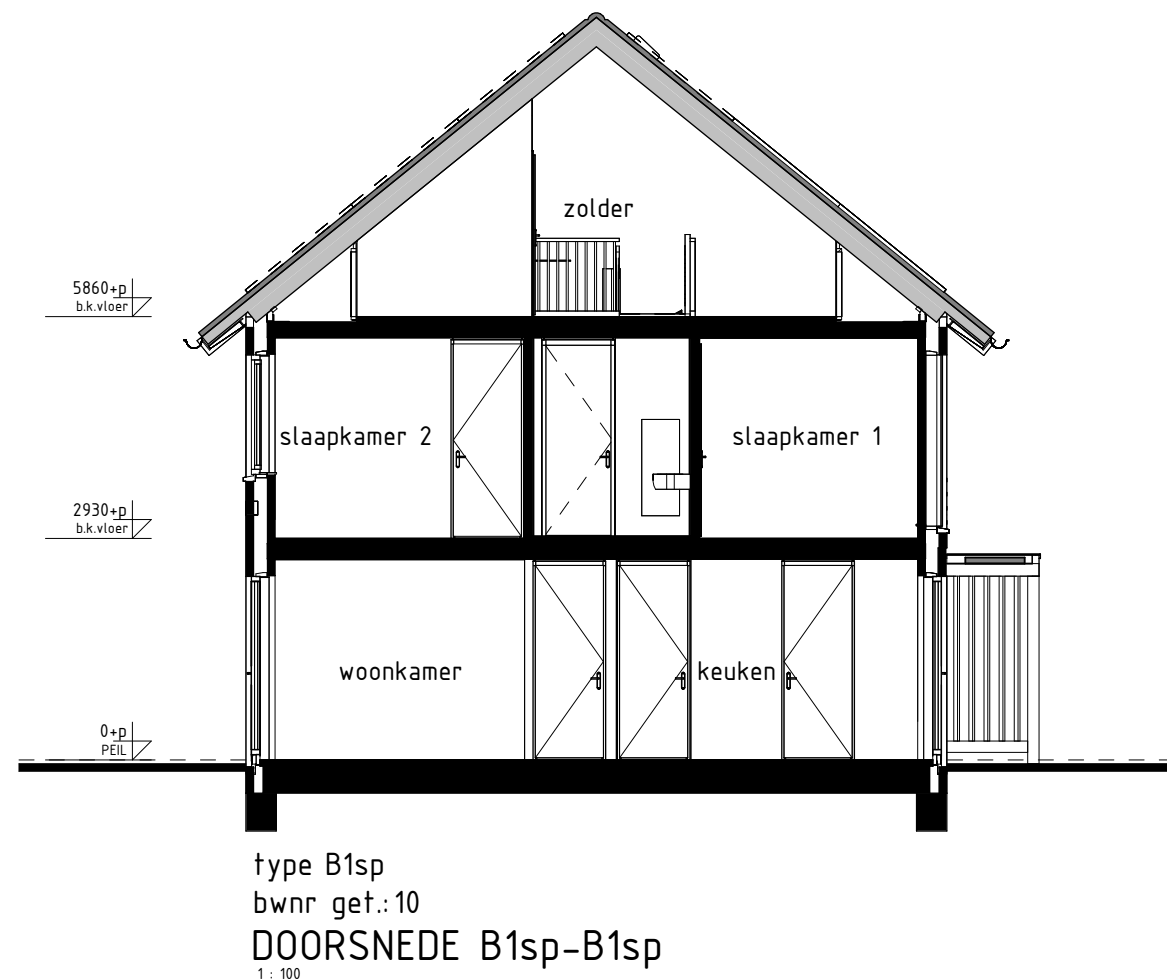
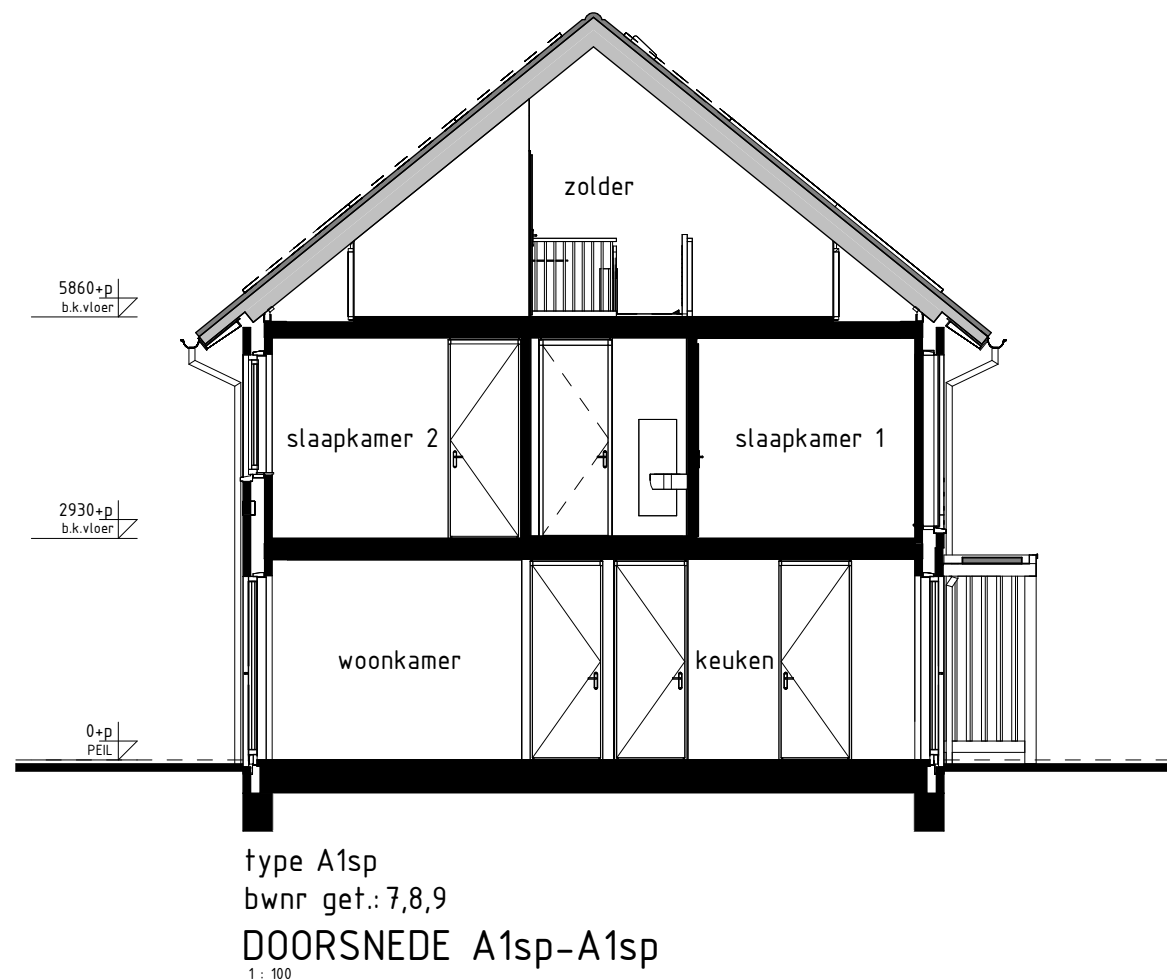
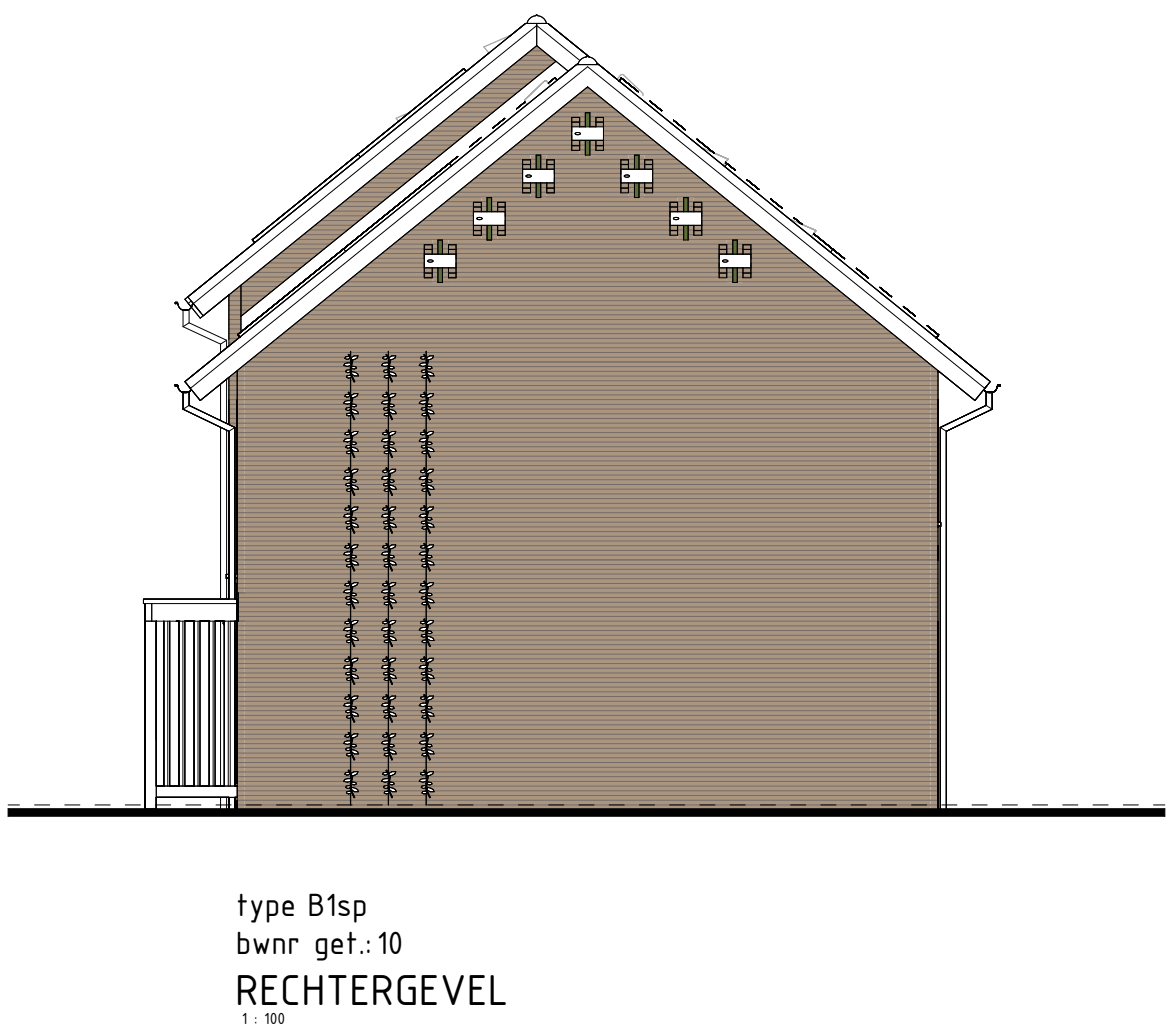


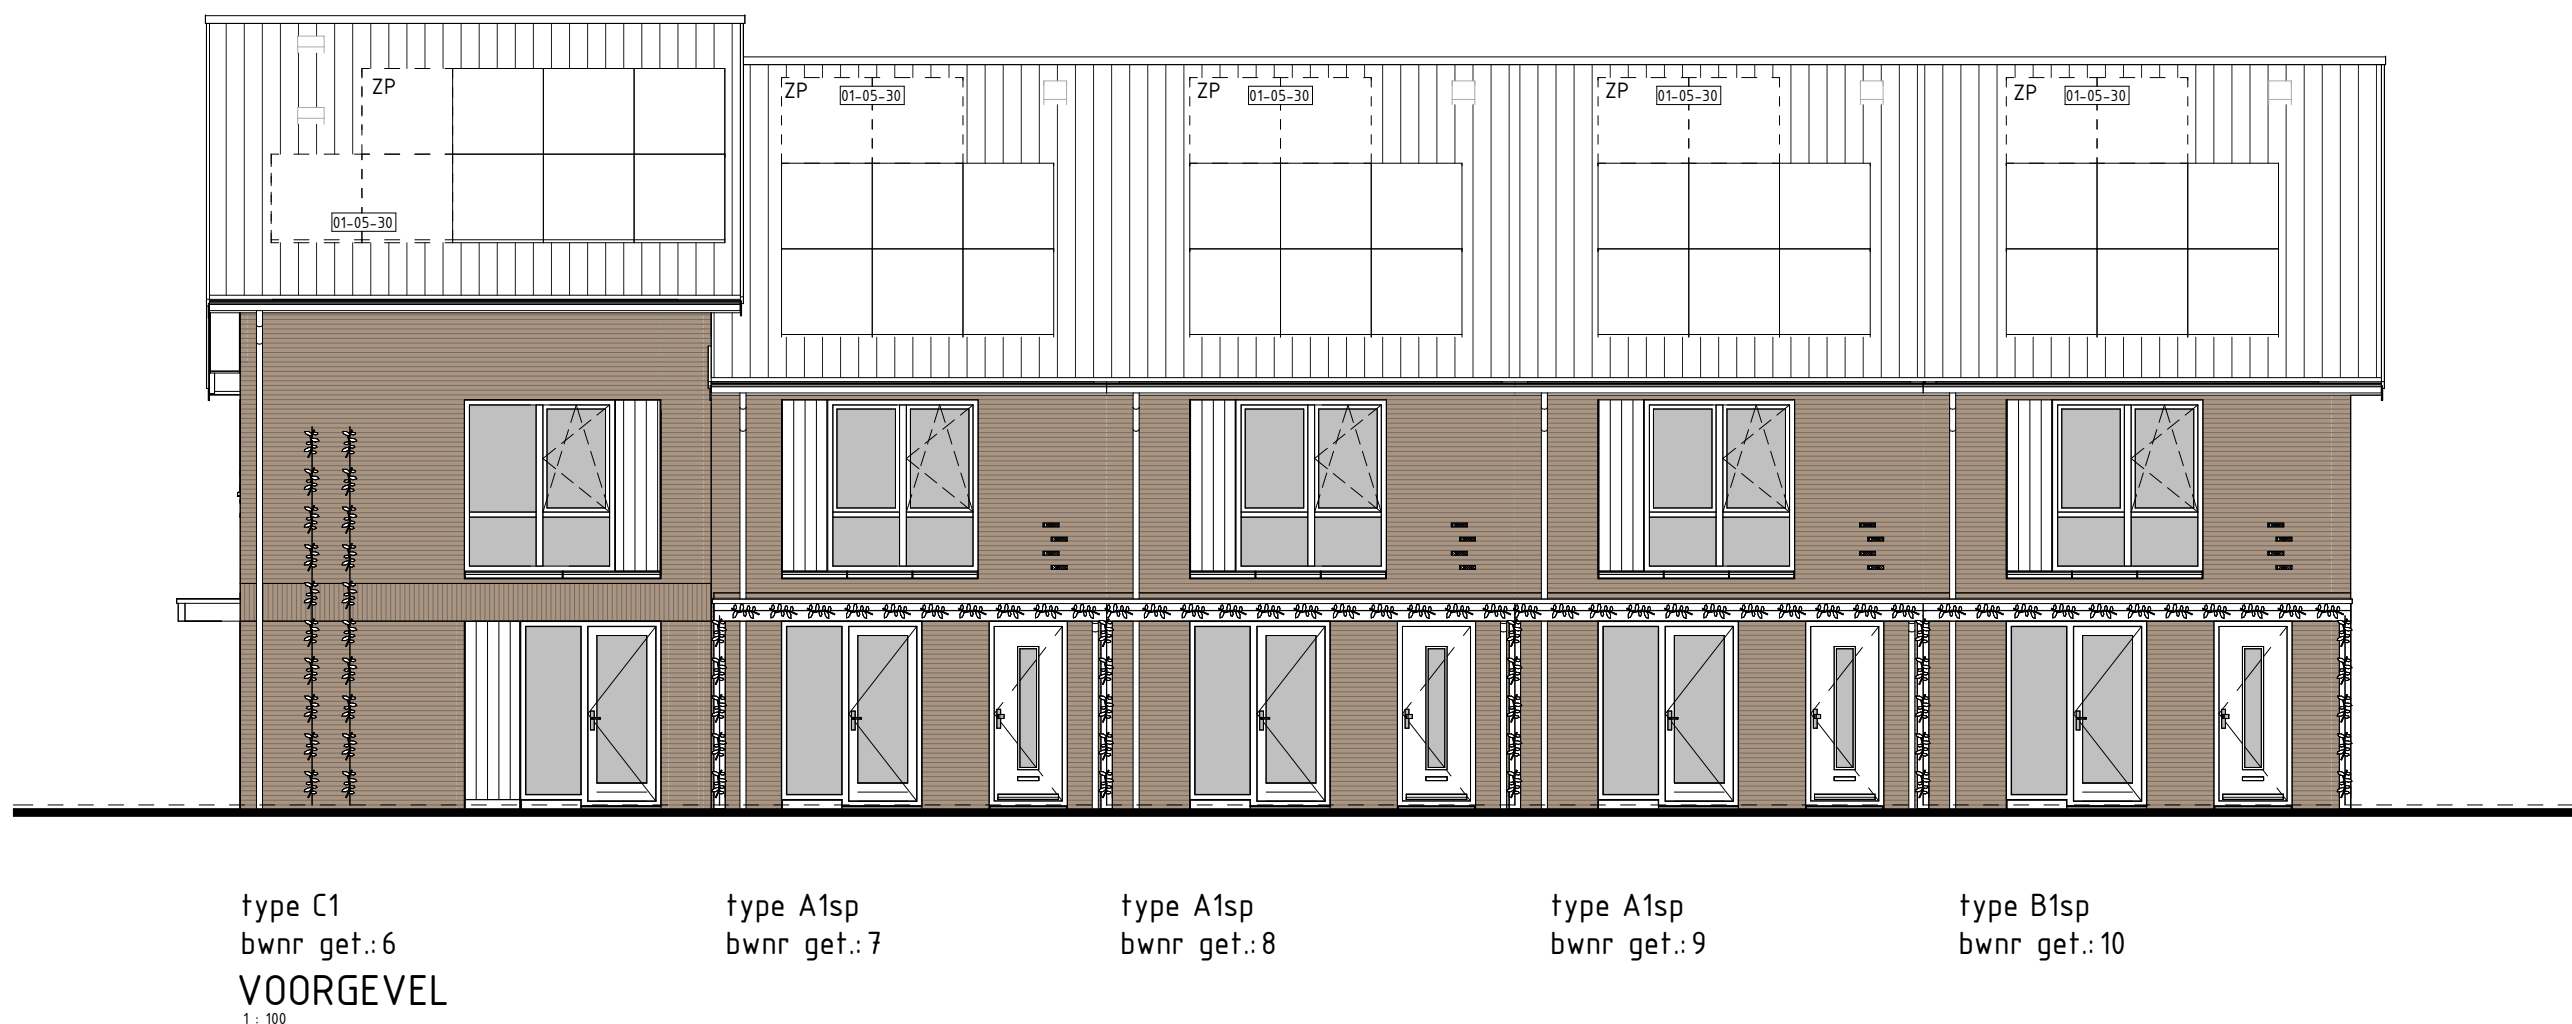

- BOUWKUNDIG RENVOOI**
- schakelaar enkel
 - schakelaar dubbel
 - voetschakelaar
 - regeling mech. ventilatie
 - plafondlichtpunt
 - plafondlichtpunt opbouw
 - wandlichtpunt
 - rookmelder
 - rookmelder opbouw
 - geaard wandcontactdoos enkel
 - geaard wandcontactdoos dubbel opbouw
 - geaard wandcontactdoos dubbel volledig inbouw
 - schel
 - deurbel
 - aansluitpunt data/telefoon/televisie (bos)
 - aansluitpunt koelkast (bos)
 - aansluitpunt kooktoestel
 - aansluitpunt boiler (bos)
 - aansluitpunt thermostaat
 - aansluitpunt thermostaat cv
 - aansluitpunt elektrische radiator
 - aansluitpunt omvormer t.b.v. zonnepanelen
 - aansluitpunt warmtepomp + boiler
 - aansluitpunt wasmachine
 - aansluitpunt wasdroger
 - aansluitpunt gebalanceerde ventilatie-eenheid
 - aansluitpunt keukenmeubel + lichtpunt
 - aansluitpunt vloerverwarming
 - radiator
 - vloerverwarming cv installatie
 - opstelplaats wasmachine
 - opstelplaats wasdroger
 - opstelplaats kookkast
 - opstelplaats gebalanceerde ventilatie-eenheid
 - opstelplaats warmtepomp + boiler
 - opstelplaats warmtepomp
 - opstelplaats boiler
 - positie optioneel extra boiler
 - opstelplaats omvormer t.b.v. zonnepanelen
 - zonnepanelen (specifieke indicatie)
 - buitenkraan met schroefput
 - buitenkraan
 - schroefput
 - hanteerwaterfros
- De voor uw woning van toepassing zijnde symbolen zijn opgenomen in de plattegronden.

- RENVOOI OVERIGE**
- rechtsegelegenheid
 - rechtsegelegenheid
- RENVOOI OPTIES**
- 01-05-2020 Optie zonnepanelen

Gevelaanzichten, begane grond en doorsnede

Woningtype
A1, B1 en C1

W13D & Z13D
FASE 1

Project : LEERDAM 37 KOOPWONINGEN

Bouwnummers : 6 t/m 10

Schaal : zie tekening

Datum : 28-02-2025

Tekeningnummer : VK1-04

