


type H bwnr get.:41
type I bwnr get.:42
type J bwnr get.:43
type J bwnr get.:44
type J bwnr get.:45
type K bwnr get.:46

STALLINGSGARAGE - BERGING

BOUWKUNDIG RENVOOI

- ☐ schakelaar enkel
 - ☐ schakelaar dubbel
 - ☐ wisselschakelaar
 - ☐ regeling rookventilatie
 - ☐ platendichtpunt
 - ☐ wanddichtpunt
 - ☐ rookmelder
 - ☐ geaard wandcontactdoos enkel
 - ☐ geaard wandcontactdoos dubbel
 - ☐ geaard wandcontactdoos dubbel volledig gebouwd
 - ☐ schakel
 - ☐ deurbel
 - ☐ aansluitpunt data/telefoon/televisie bloot
 - ☐ aansluitpunt koelketel bloot
 - ☐ aansluitpunt kooktoestel
 - ☐ aansluitpunt boiler bloot
 - ☐ aansluitpunt thermostaat
 - ☐ aansluitpunt thermostaat cv
 - ☐ aansluitpunt elektrische radiator
 - ☐ aansluitpunt ontvermer f.b.v. zonepanelen
 - ☐ aansluitpunt warmtepomp
 - ☐ aansluitpunt wasmachine
 - ☐ aansluitpunt wasdroger
 - ☐ aansluitpunt gebalanceerde ventilatie-eenheid
 - ☐ aansluitpunt keukenelement - lichtpunt
 - ☐ aansluitpunt videodoos
 - ☐ armatuur op bewegingsmelder
 - ☐ armatuur op schuifschakelaar
 - ☐ armatuur op schuifschakelaar en noodverlichting
 - ☐ armatuur op continu-schakeling
 - ☐ armatuur op continu-schakeling en noodverlichting
 - ☐ radiator
 - ☐ vloerverwarming installatie
 - ☐ opstelplaats wasmachine
 - ☐ opstelplaats wasdroger
 - ☐ opstelplaats kooktoestel
 - ☐ opstelplaats gebalanceerde ventilatie-eenheid
 - ☐ opstelplaats warmtepomp - boiler
 - ☐ opstelplaats warmtepomp
 - ☐ opstelplaats boiler
 - ☐ positie optioneel extra boiler
 - ☐ opstelplaats ontvermer f.b.v. zonepanelen
 - ☐ zonepanelen (positie indicatief)
 - ☐ buitenkraan met schroefput
 - ☐ buitenkraan
 - ☐ schroefput
- De voor uw woning van toepassing zijnde symbolen zijn opgenomen in de plattegronden.

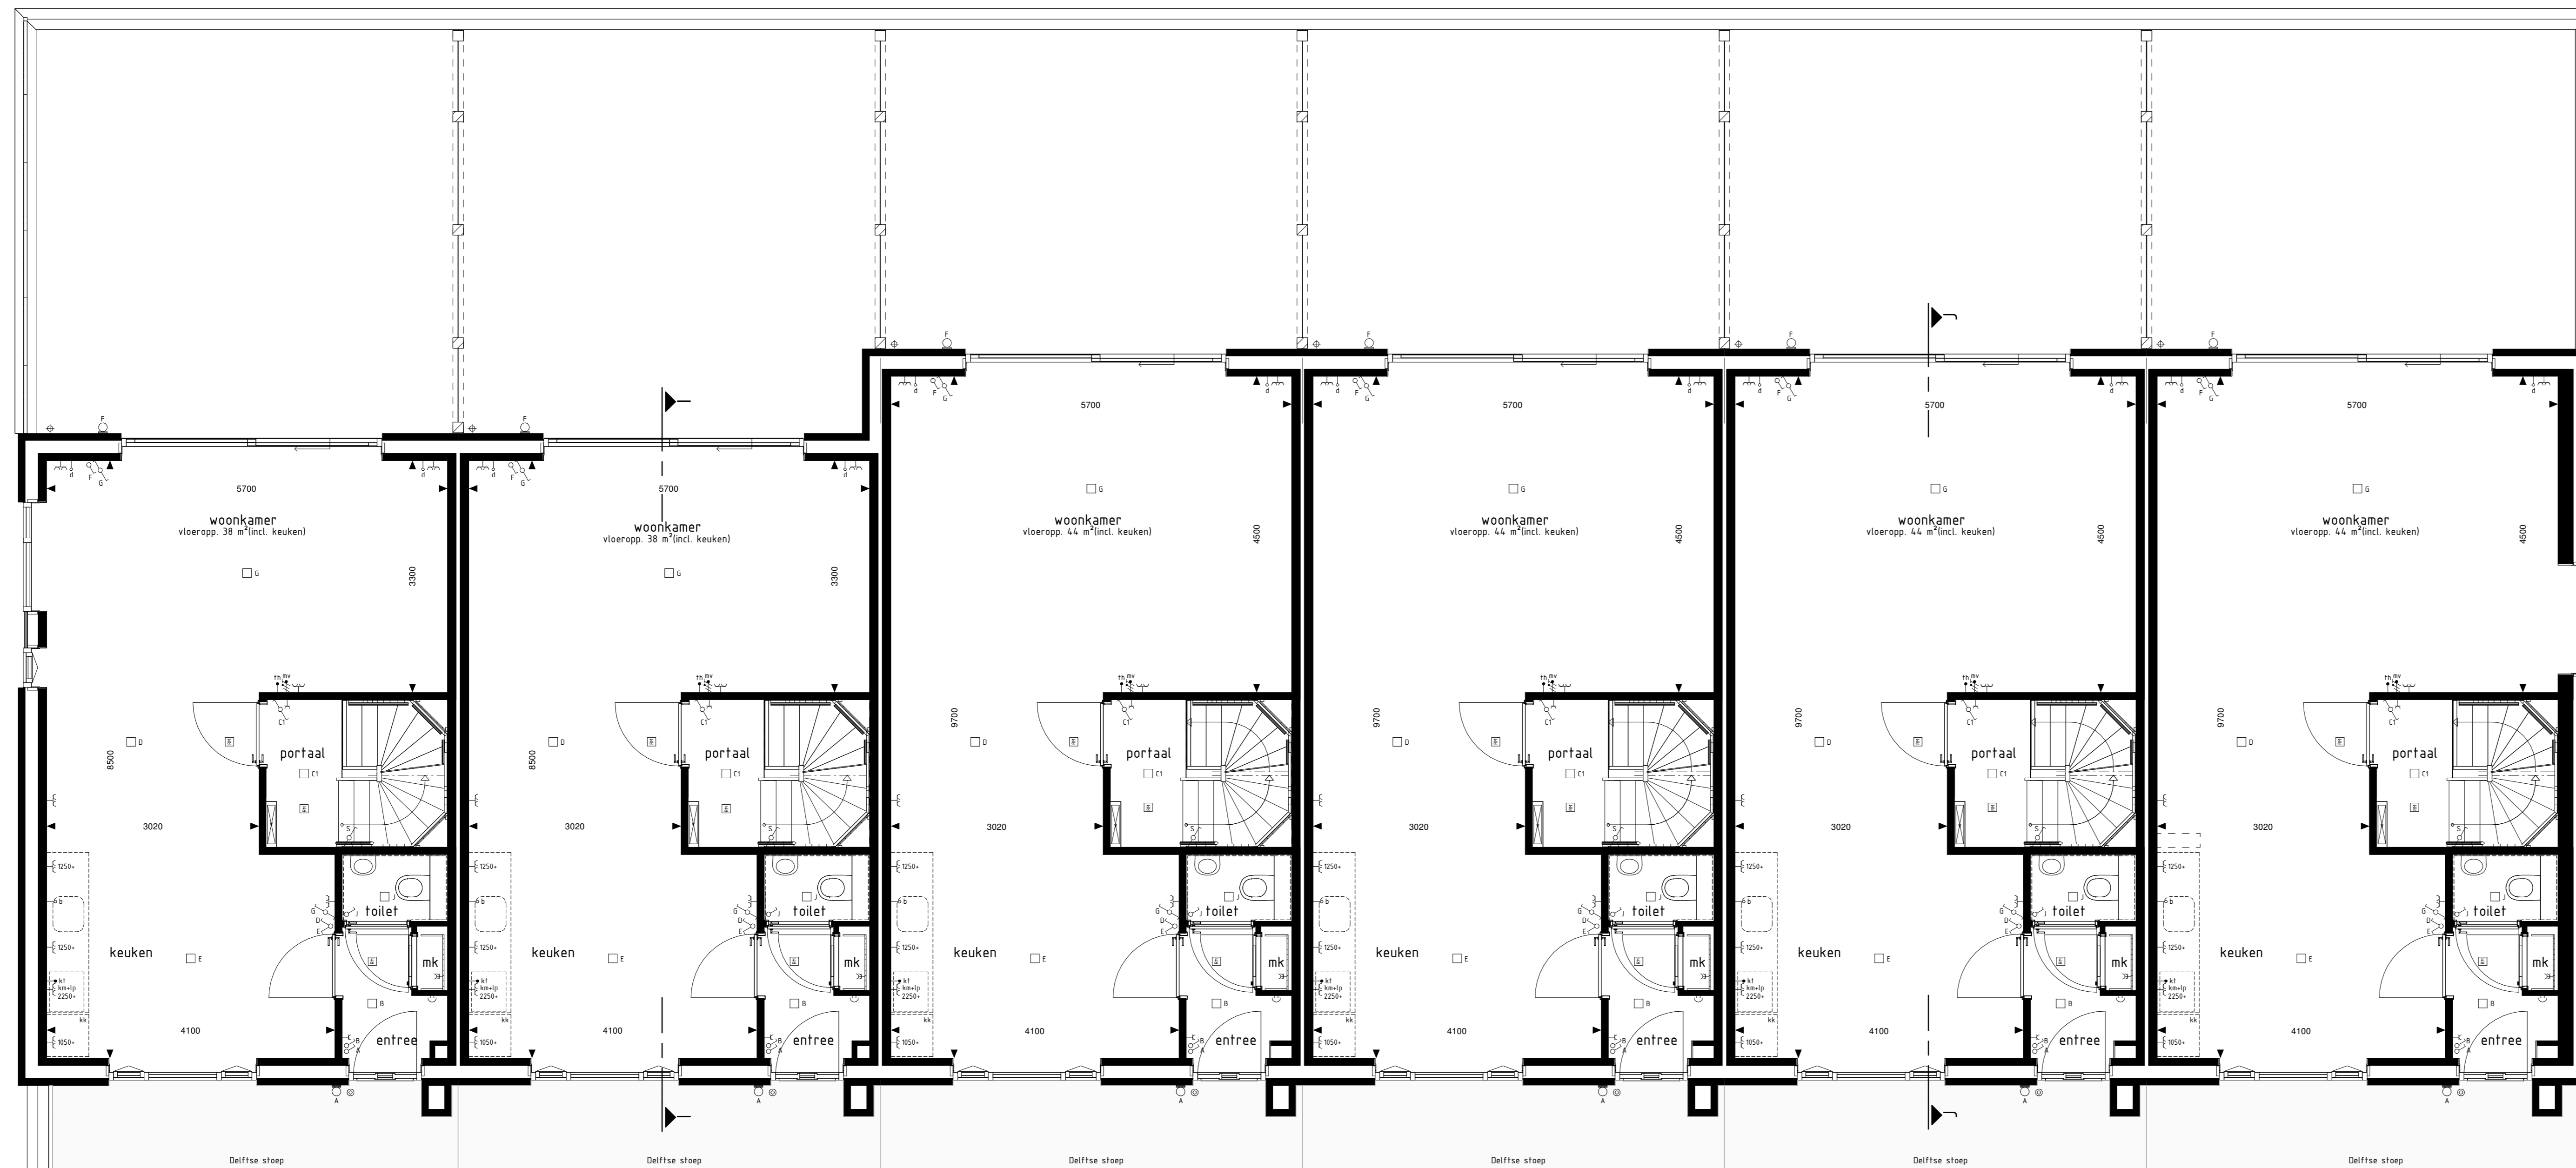

type H bwnr get.:41
type I bwnr get.:42
type J bwnr get.:43
type J bwnr get.:44
type J bwnr get.:45
type K bwnr get.:46

BEGANE GROND

berging en begane grond woningen

Woningtypen: H, I, J en K

CITADEL

Project : DEN BOSCH, 40 APARTEMENTEN EN 6 WONINGEN

Bouwnummers : 41 t/m 46

Schaal : zie tekening

Datum : 01 februari 2025

Tekeningnummer : VK-15