


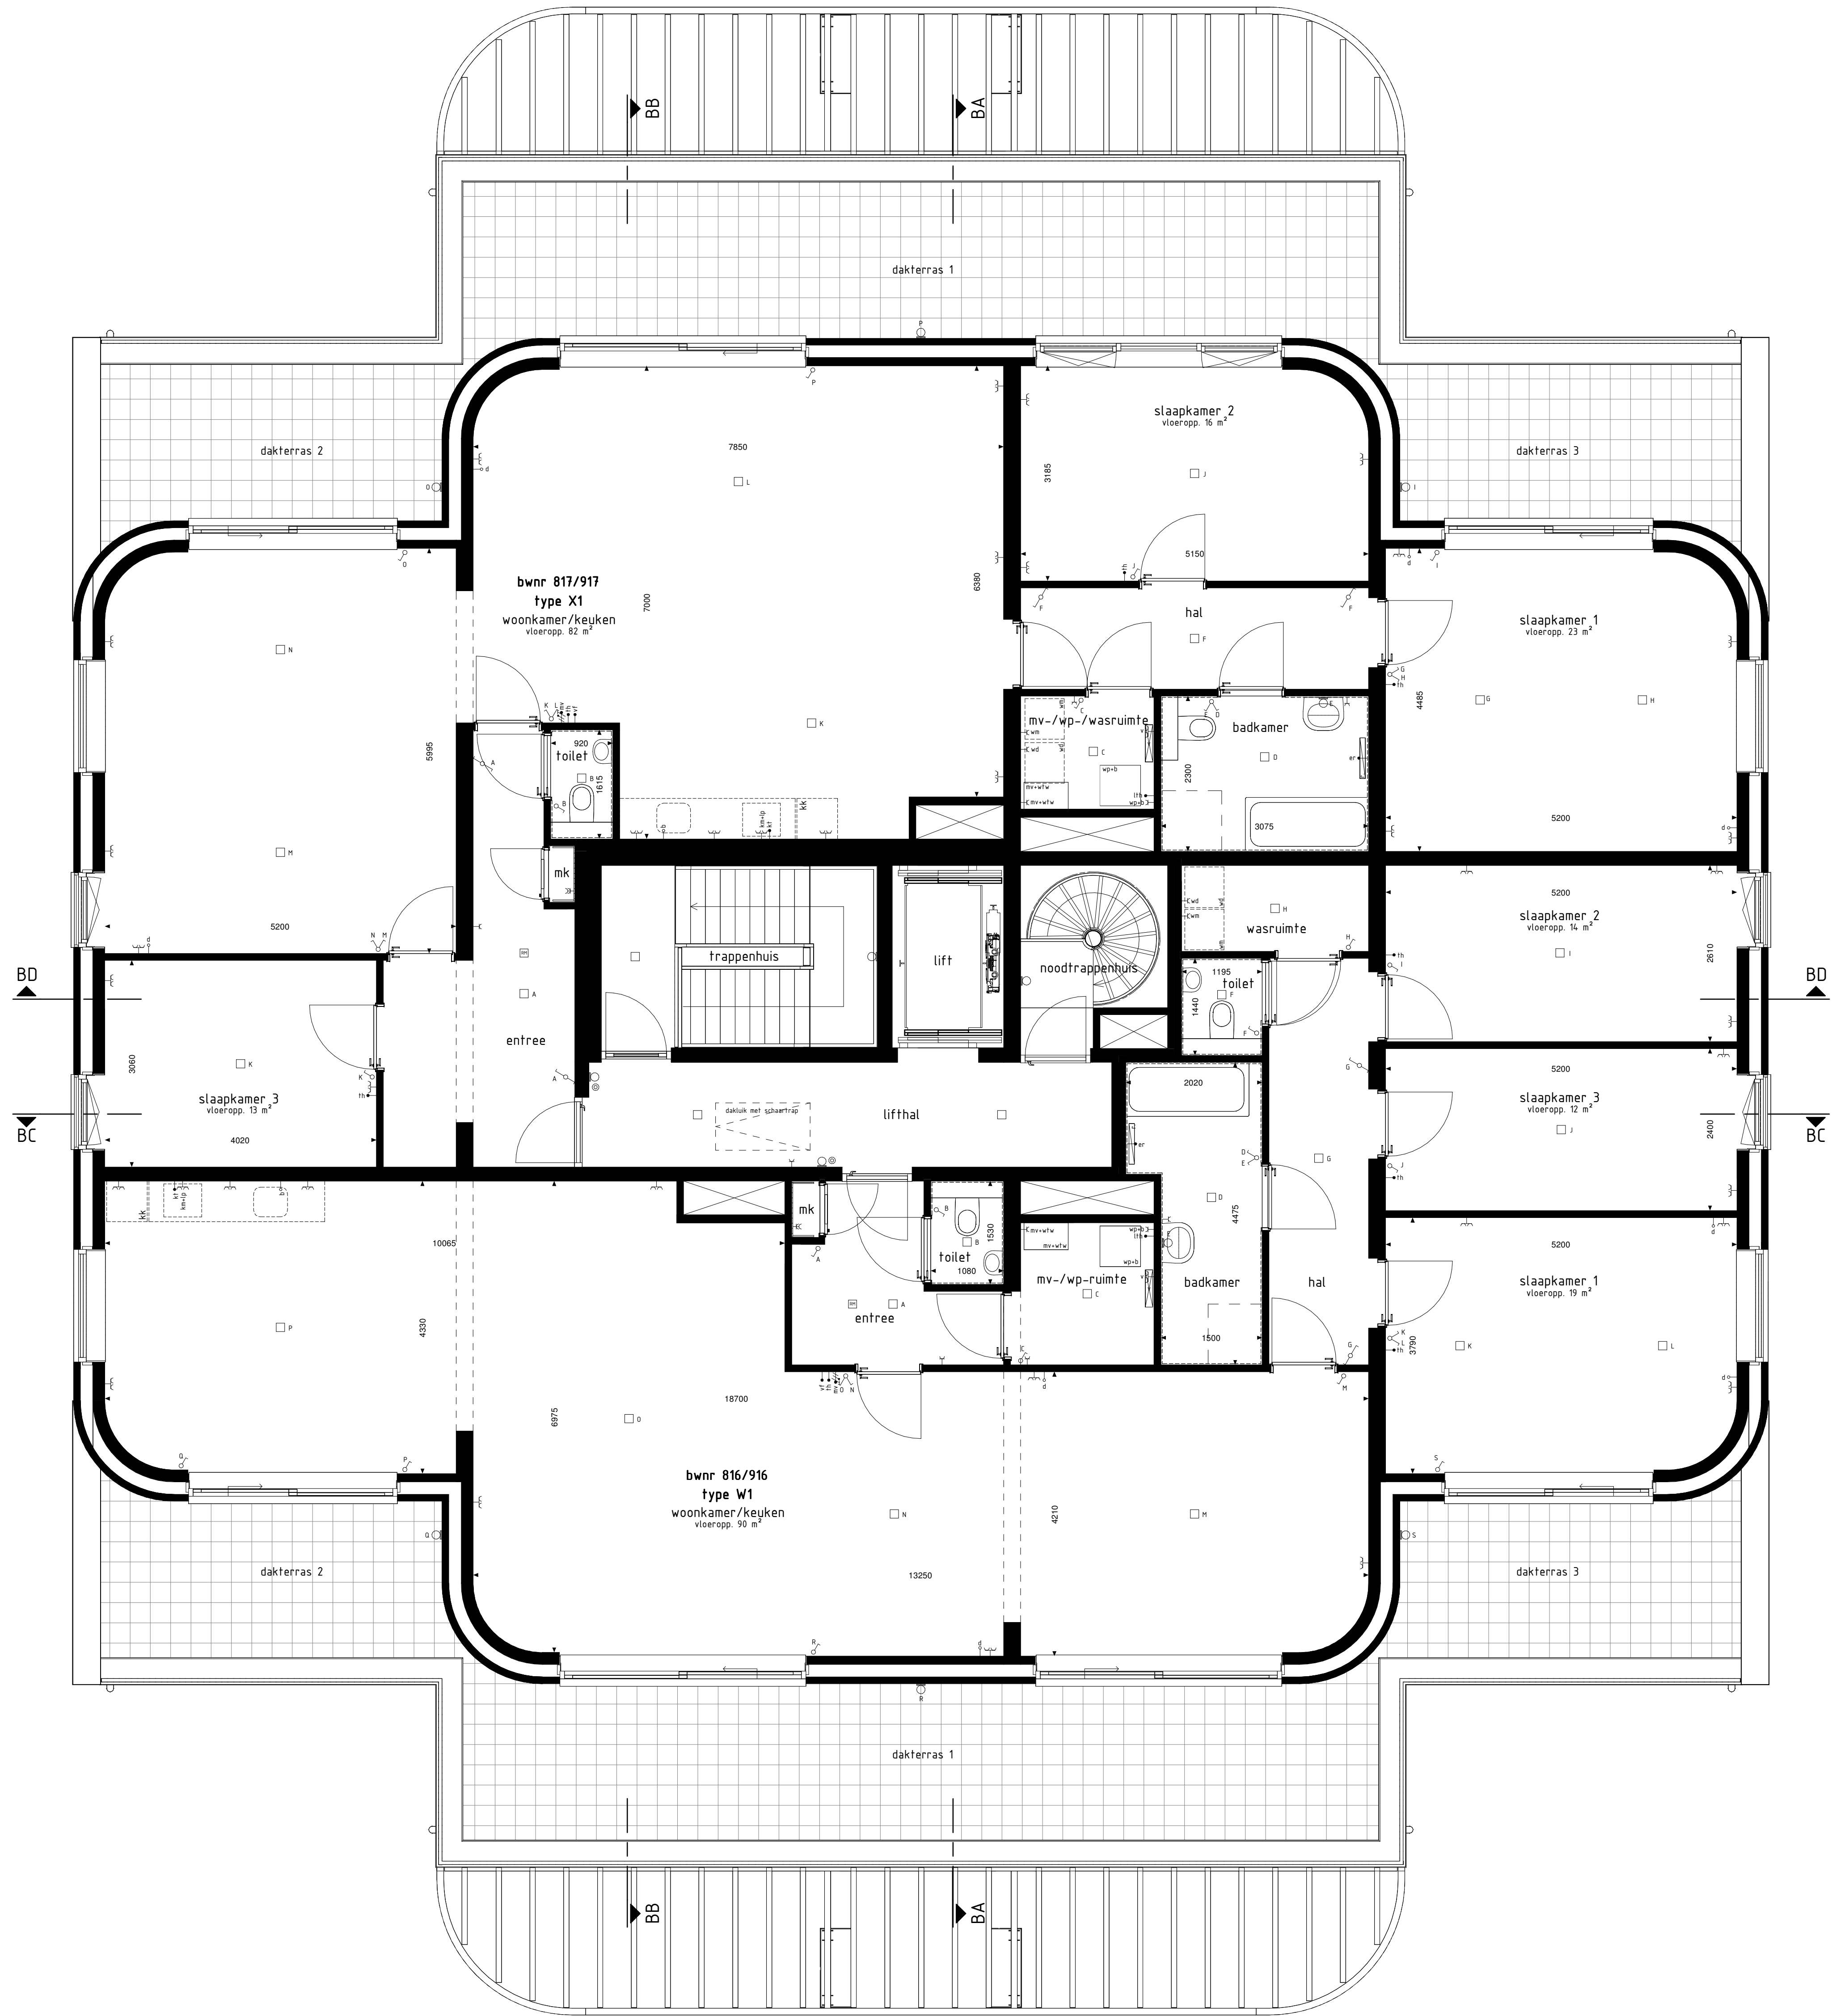

4e VERDIEPING

BOUWKUNDIG RENVOOI	
	schakelaar enkel
	schakelaar dubbel
	wisselschakelaar
	regeling mech. ventilatie
	plafondlichtpunt
	wandlichtpunt opbouw
	wandlichtpunt
	rookmelder
	rookmelder opbouw
	geaard wandcontactdoos enkel
	geaard wandcontactdoos dubbel opbouw
	geaard wandcontactdoos dubbel volledig inbouw
	schel
	deurbel
	aansluitpunt data/telefoon/televisie (loos)
	aansluitpunt kooktoestel (loos)
	aansluitpunt kooktoestel
	aansluitpunt boiler (loos)
	aansluitpunt thermostaat
	aansluitpunt thermostat cv
	aansluitpunt elektrische radiator
	aansluitpunt omvormer t.b.v. zonnepanelen
	aansluitpunt warmtepomp
	aansluitpunt wasmachine
	aansluitpunt wasdroger
	aansluitpunt gebalanceerde ventilatie-unit
	aansluitpunt keukenneubel + lichtpunt
	aansluitpunt vloerverwarming
	radiator
	vloerverwarming cv installatie
	opstelplaats wasmachine
	opstelplaats wasdroger
	opstelplaats kookhaak
	opstelplaats gebalanceerde ventilatie-unit
	opstelplaats warmtepomp + boiler
	opstelplaats warmtepomp
	opstelplaats boiler
	profile optreed extra boiler
	opstelplaats omvormer t.b.v. zonnepanelen
	zonnepanelen (positie indicatie)
	buitenkraan met schroefput
	buitenkraan
	schroefput
De voor uw woning van toepassing zijnde symbolen zijn opgenomen in de plattegronden.	

4e verdieping

Woningtype
W1 en X1

MONNIKENPARK
FASE 2A

Project : HILVERSUM 8 WONINGEN EN 34 APPARTEMENTEN

Bouwnummers : 816, 817, 916 en 917

Schaal : zie tekening

Datum : 06 juni 2025

Tekeningnummer : VK-116

