



type W1
bwnr get.:53
VOORGEVEL




type M1sp
bwnr get.:54
RECHTERGEVEL




type M1sp
bwnr get.:54
ACHTERGEVEL



type W1
bwnr get.:53
LINKERGEVEL

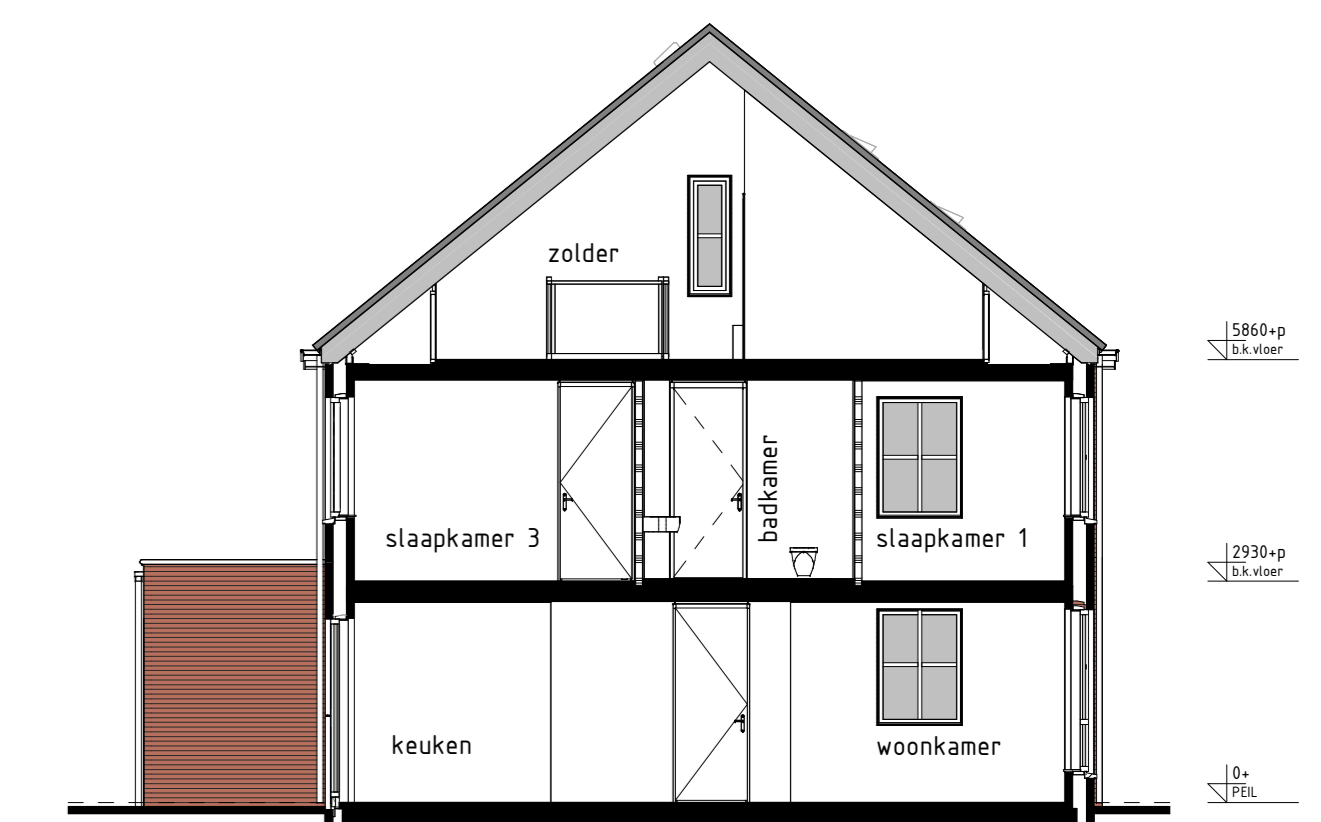


type M1sp
bwnr get.:54
DOORSNEDE M1sp-M1sp

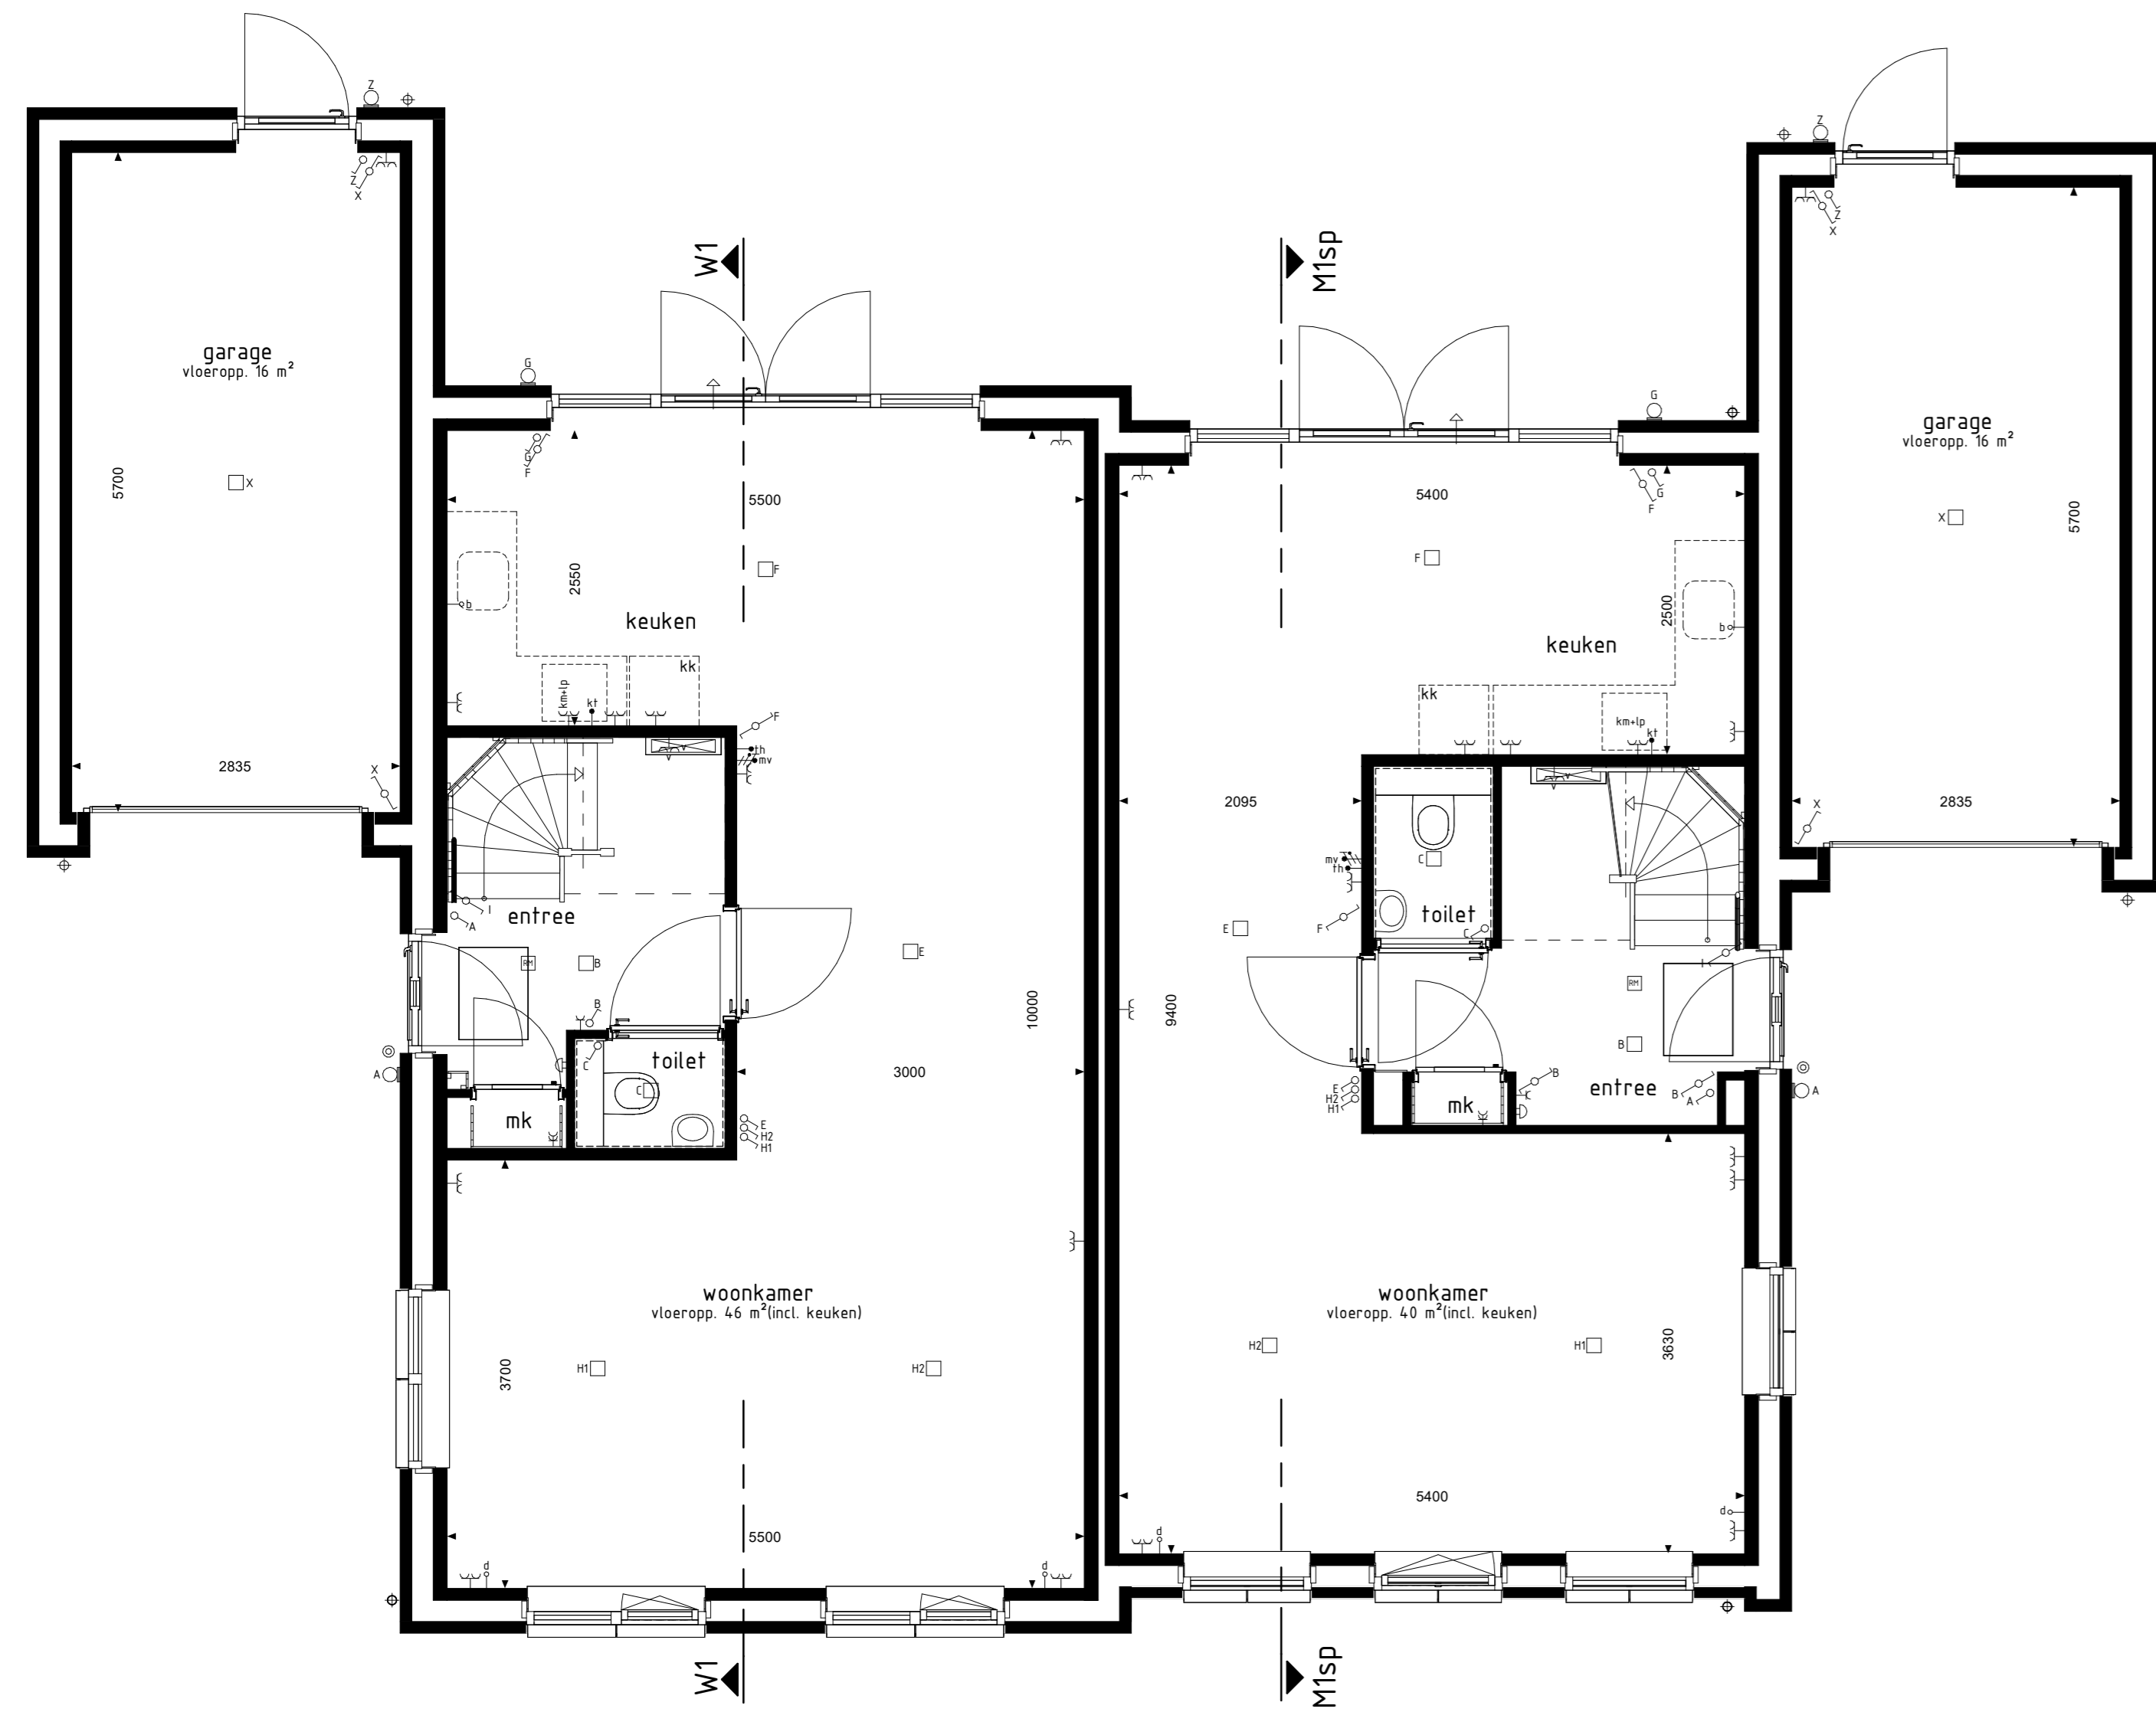

type W1
bwnr get.:53

BEGANE GROND


type M1sp
bwnr get.:54

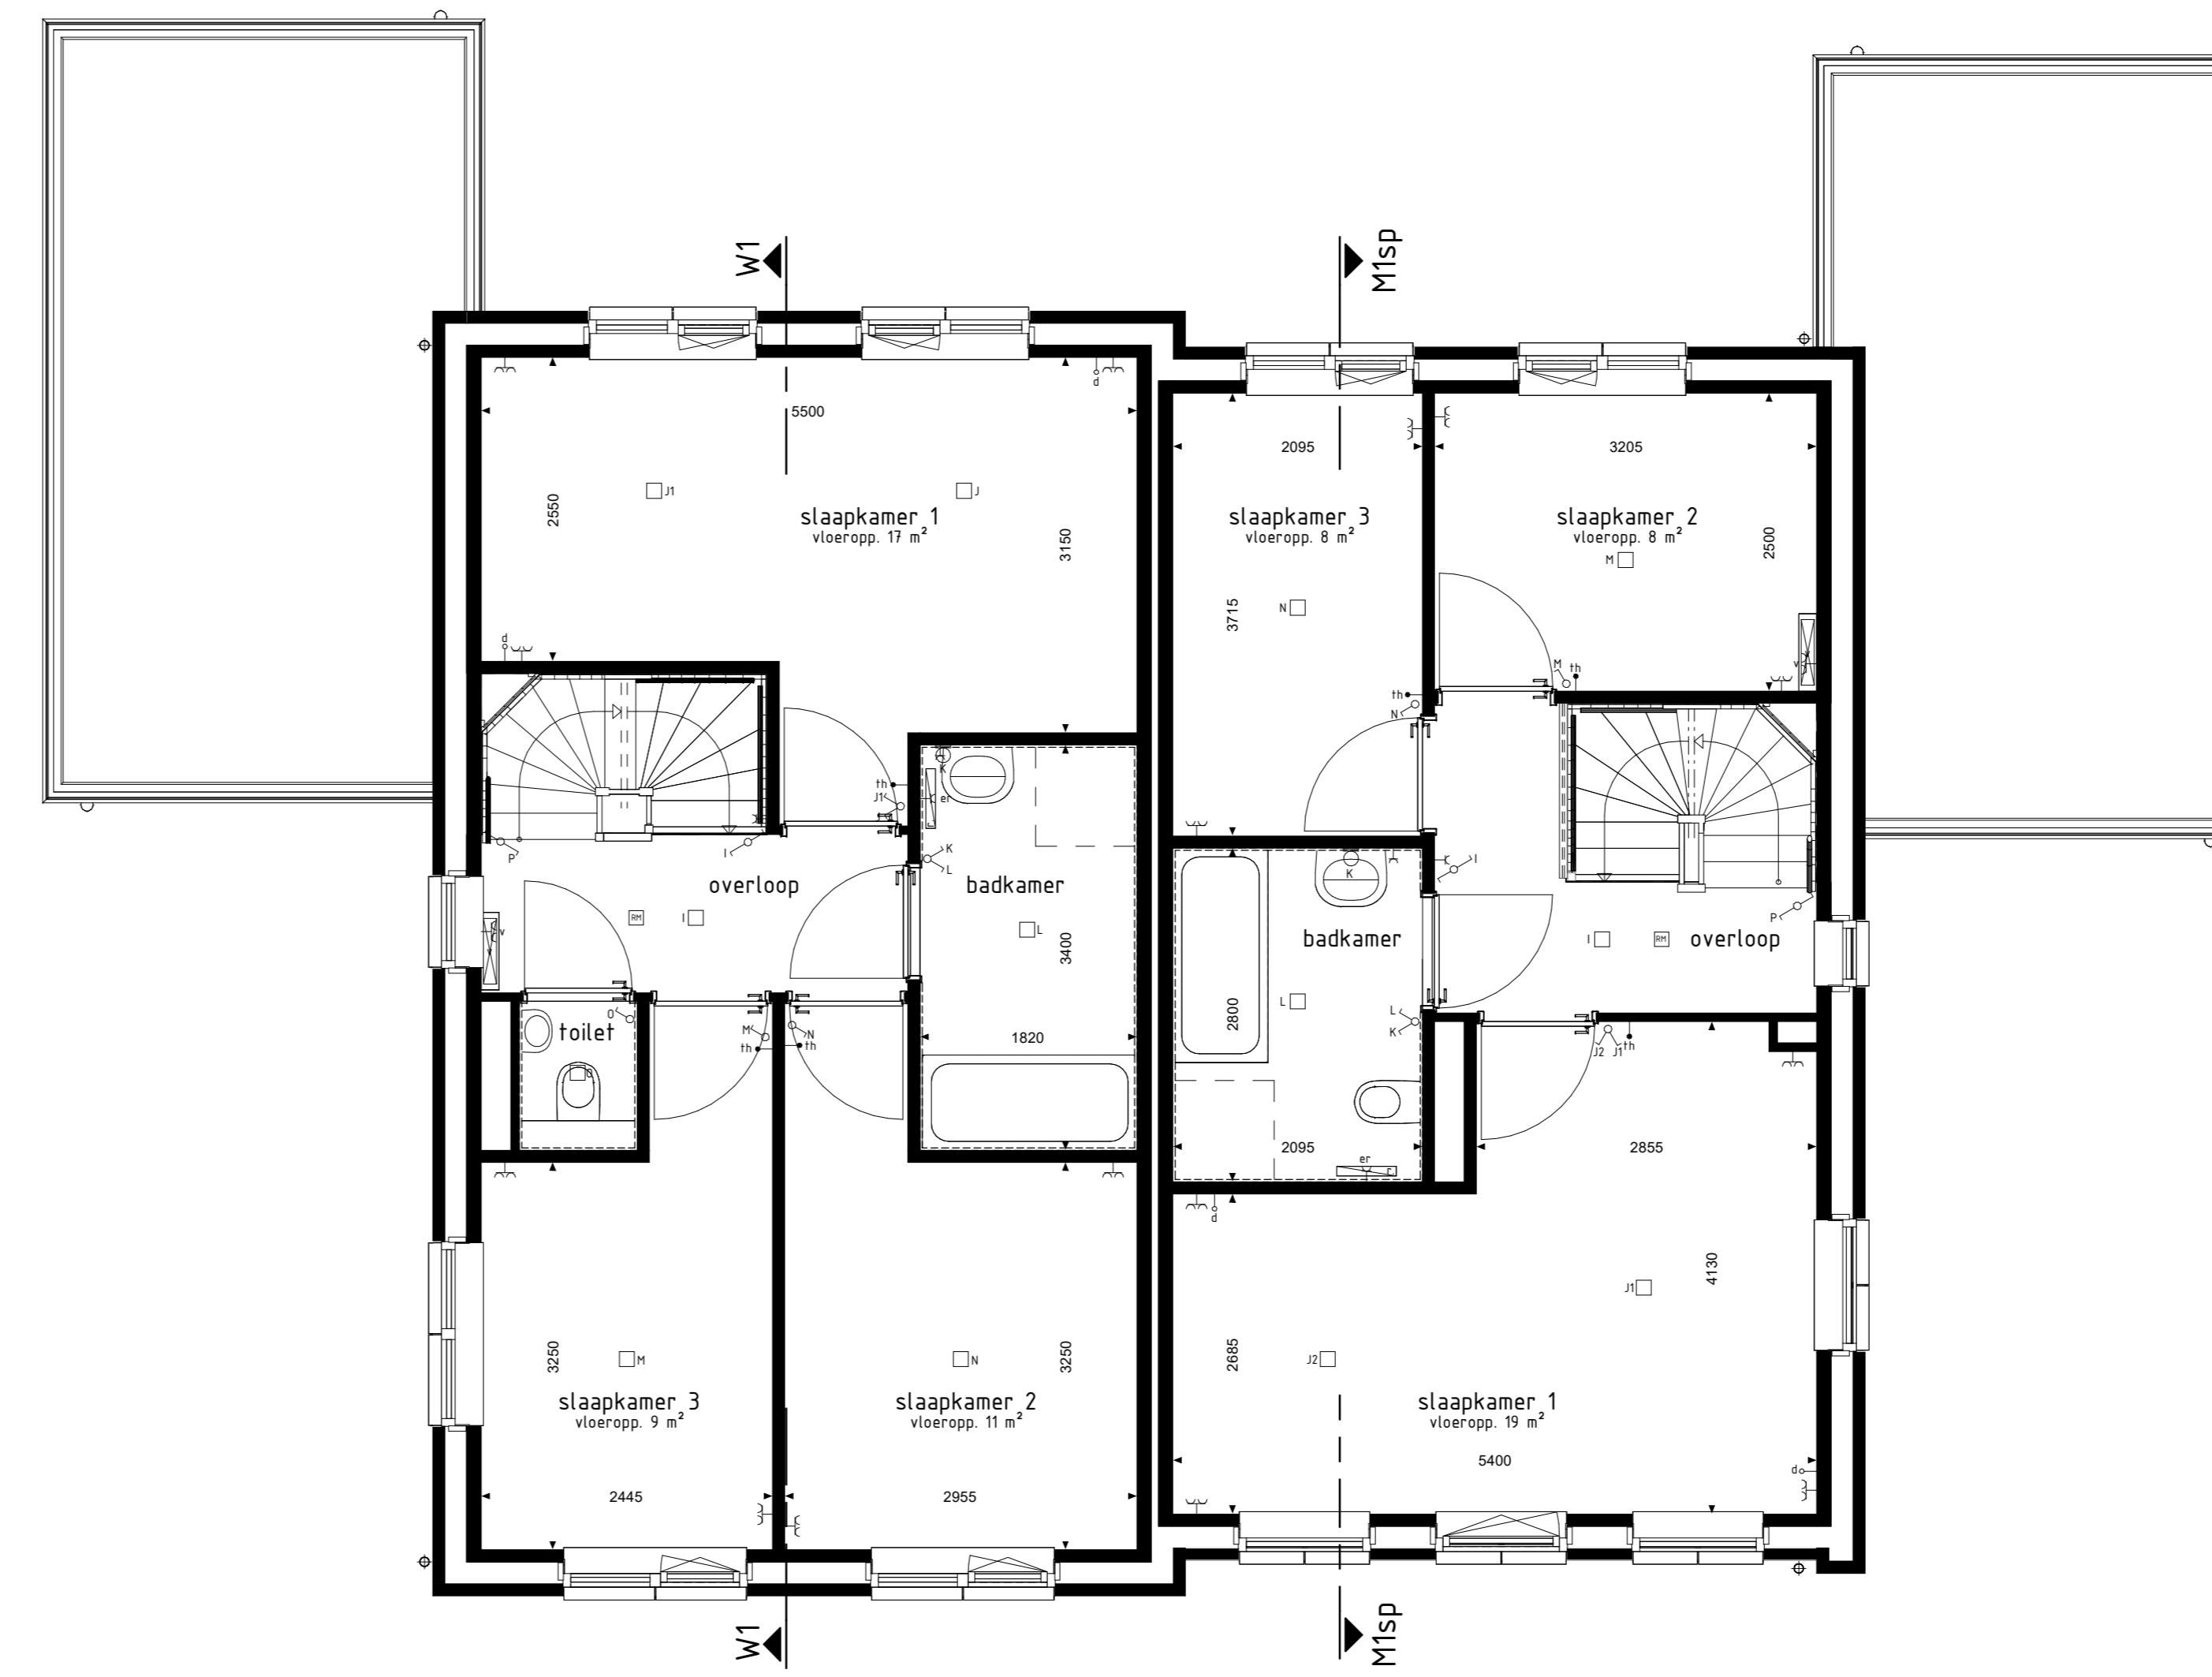


type W1
bwnr get.:53

1e VERDIEPING

type M1sp
bwnr get.:54

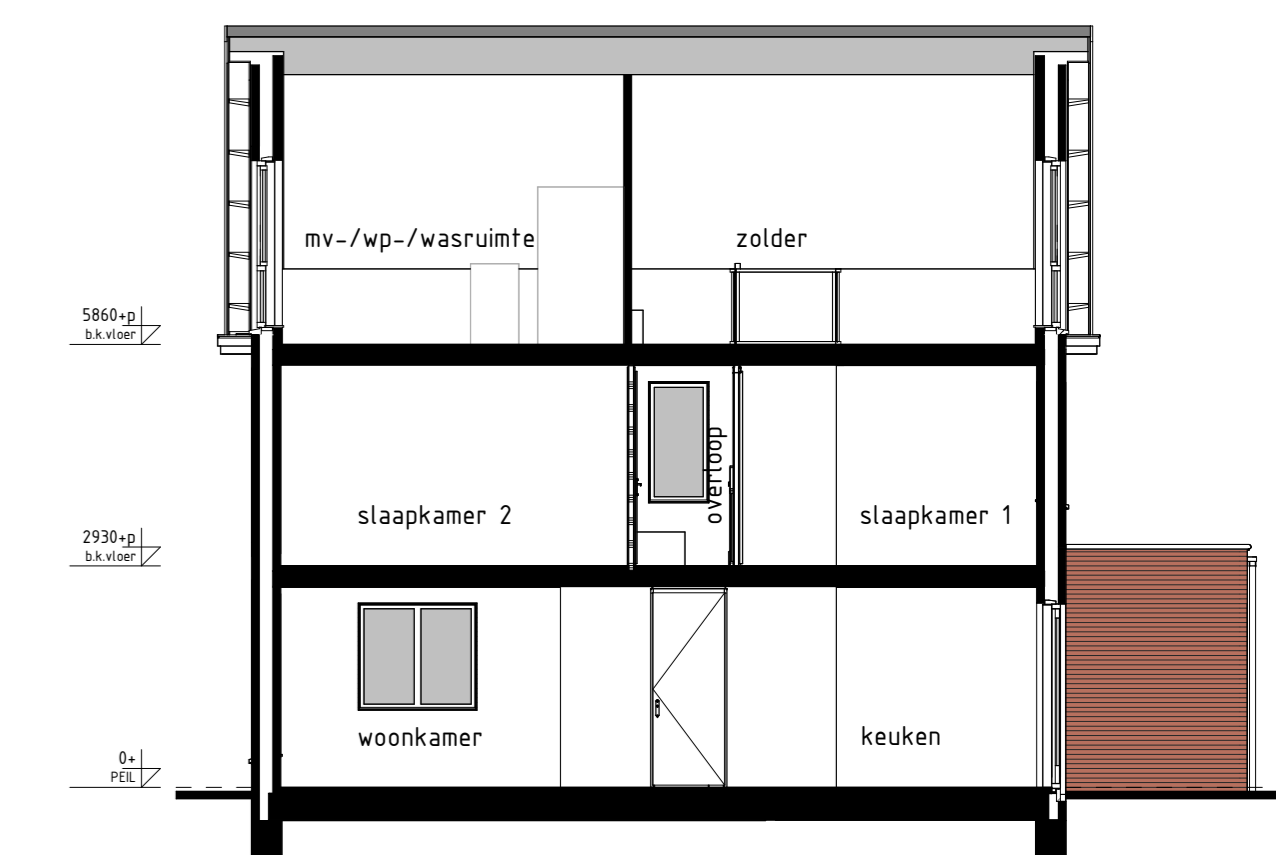

type W1
bwnr get.:53
DOORSNEDE W1-W1

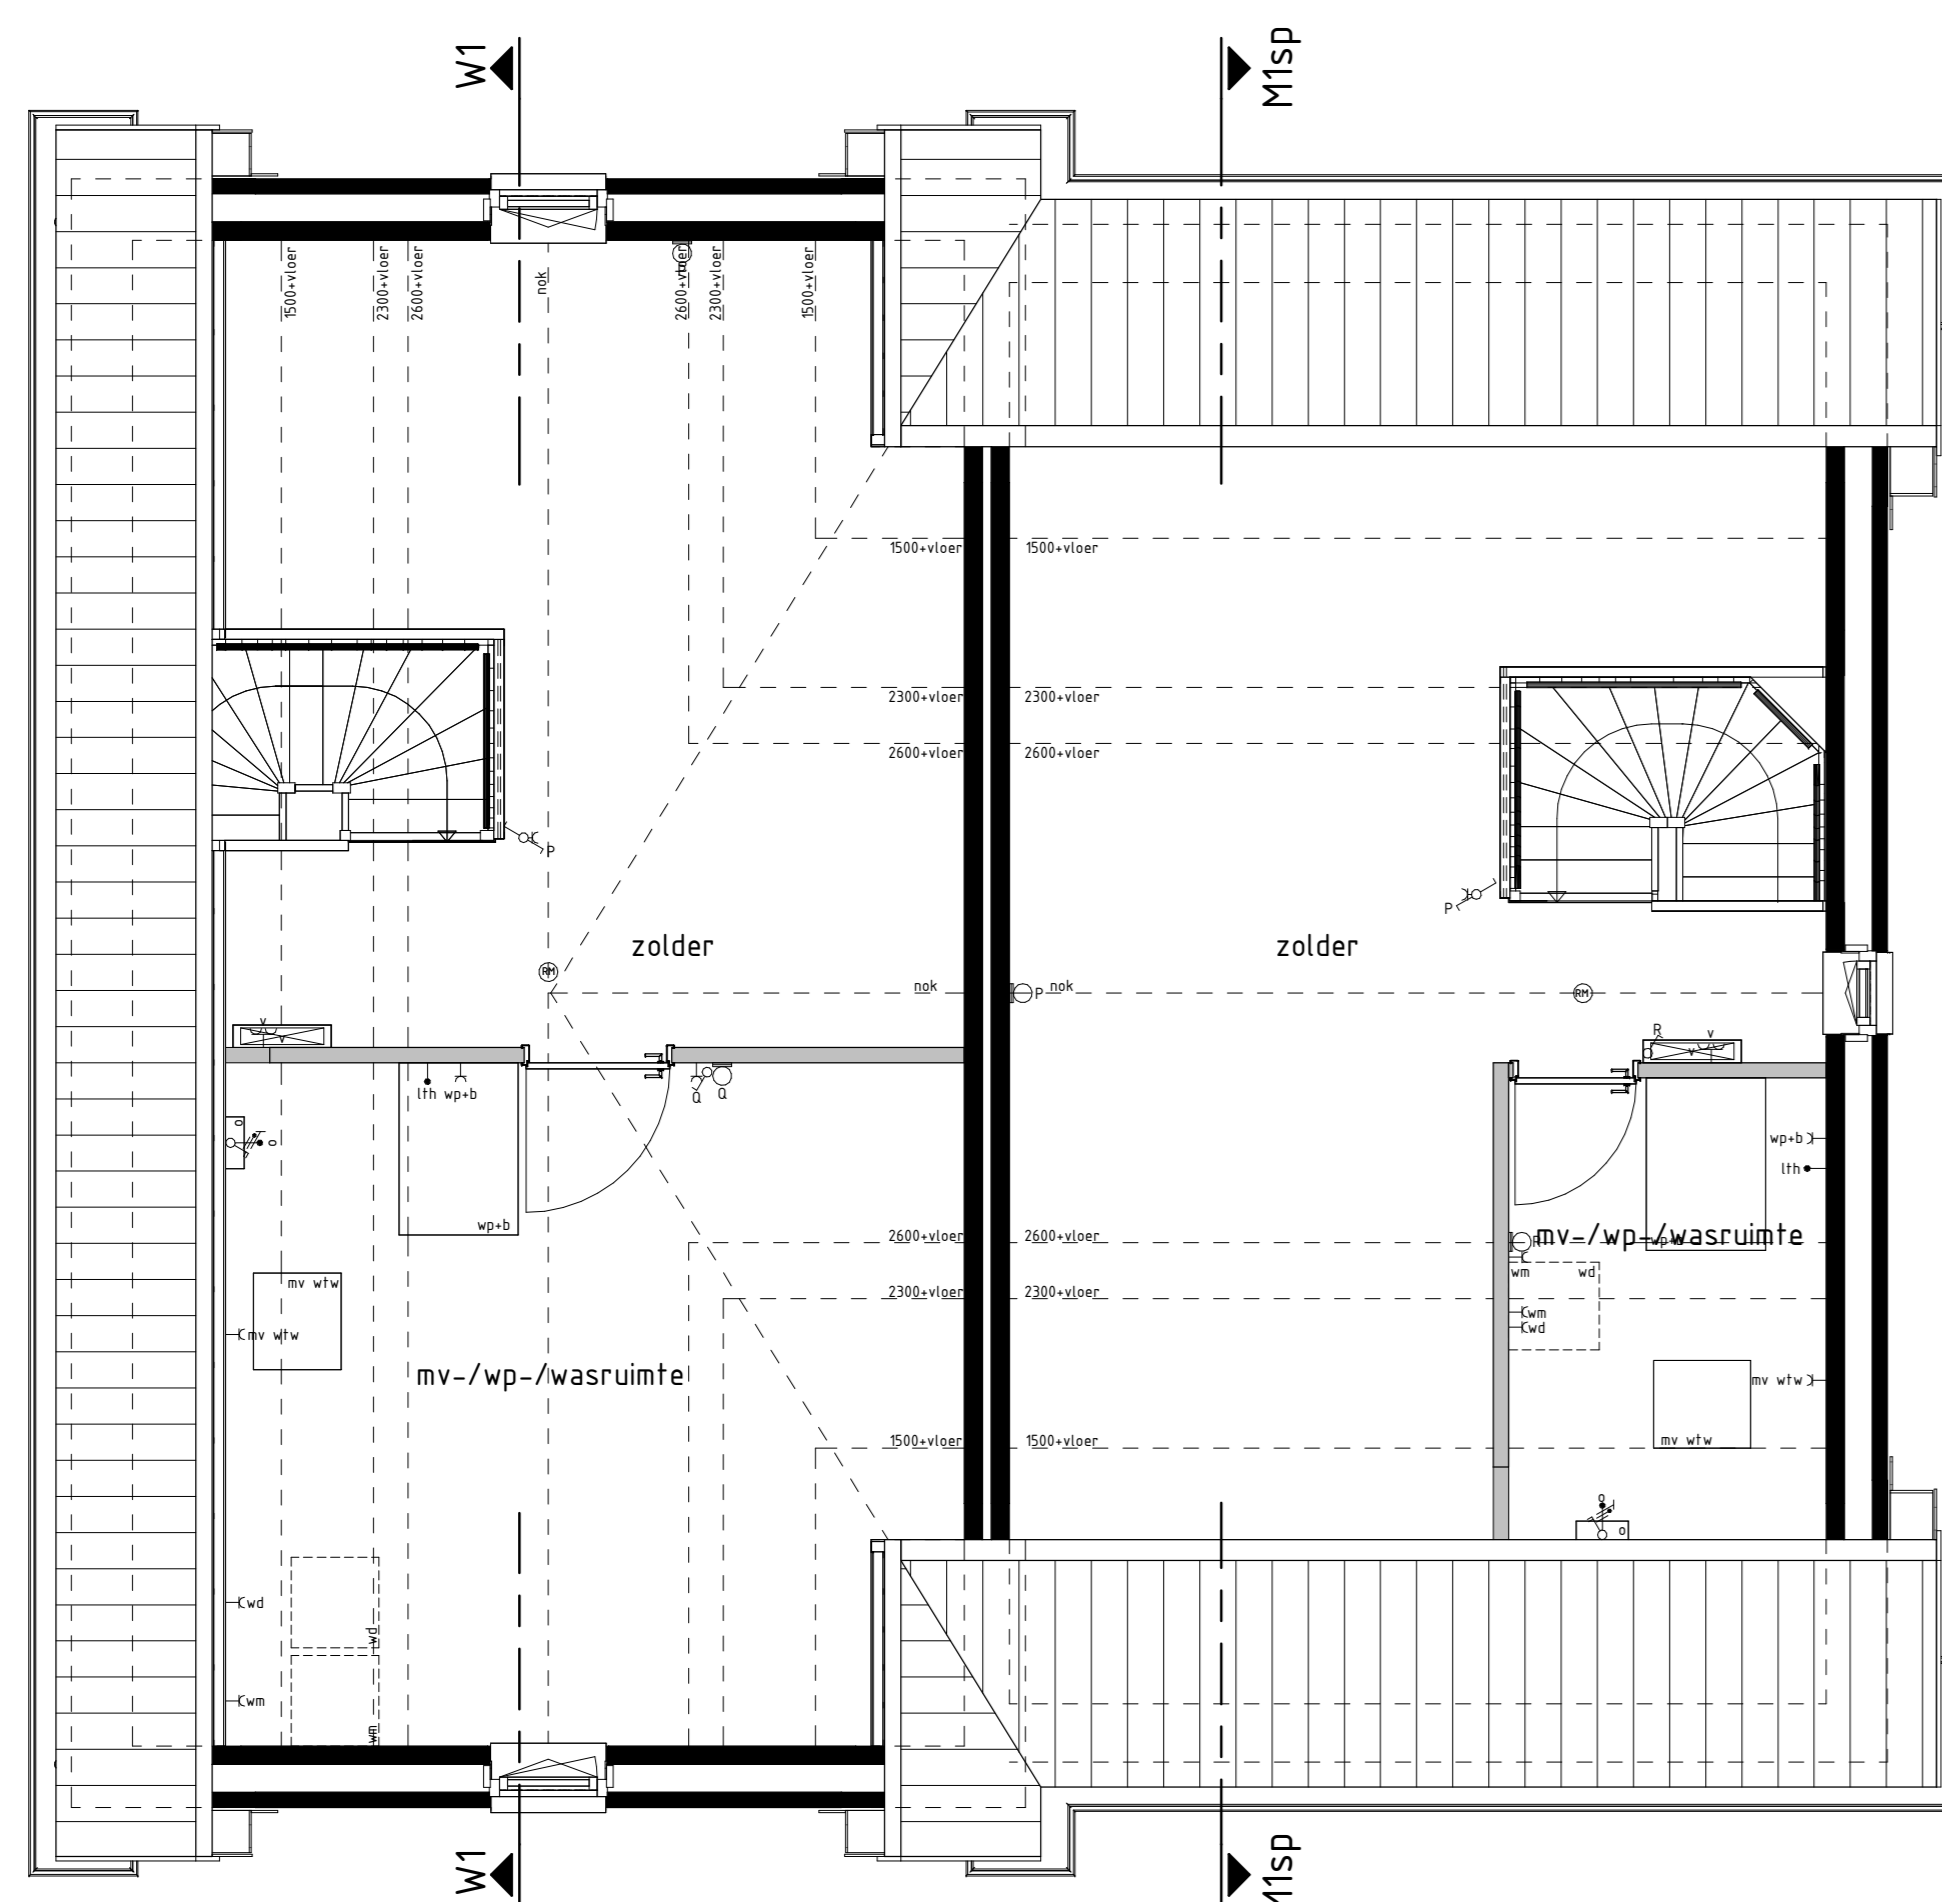

type W1
bwnr get.:53

2e VERDIEPING

type M1sp
bwnr get.:54

BOUWKUNDIG RENVOOI

- schakelaar enkel
- schakelaar dubbel
- wisselschakelaar
- regeling mech. ventilatie
- plafondlichtpunt
- plafondlichtpunt opbouw
- wandlichtpunt
- rookmelder
- rookmelder opbouw
- geaard wandcontactdoos enkel
- geaard wandcontactdoos dubbel opbouw
- geaard wandcontactdoos dubbel volledig inbouw
- schak
- deurbel
- aansluitpunt data/telefoon/televisie (bos)
- aansluitpunt kooktoestel (bos)
- aansluitpunt kooktoestel
- aansluitpunt boiler (bos)
- aansluitpunt thermostat
- aansluitpunt thermostat cv
- aansluitpunt elektrische radiator
- aansluitpunt omvormer t.b.v. zonnepanelen
- aansluitpunt warmtepomp + boiler
- aansluitpunt wasmachine
- aansluitpunt wasdroger
- aansluitpunt gebalanceerde ventilatie-unit
- aansluitpunt kooktoestel + scherpunt
- aansluitpunt vloerverwarming
- radiator
- vloerverwarming cv installatie
- opstelplaats wasmachine
- opstelplaats wasdroger
- opstelplaats boiler
- opstelplaats gebalanceerde ventilatie-unit
- opstelplaats warmtepomp + boiler
- opstelplaats warmtepomp
- opstelplaats boiler
- positie optioneel extra boiler
- opstelplaats omvormer t.b.v. zonnepanelen
- zonnepanelen (positie indicatief)
- hulpelement met schroefgat
- hulpelement
- schroefgat
- hulpelement/afvoer

RENVOOI OPTIES

(1)-53-54 opge. zonnepanelen

Gevelaanzichten, plattegronden en doorsnede

MOLENDEL FASE 2

Project : GAMEREN 29 KOOPWONINGEN
 Bouwnummers : 53 en 54
 Schaal : zie tekening
 Datum : 7 maart 2025
 Tekeningnummer : VK2-04

