



erfgrens

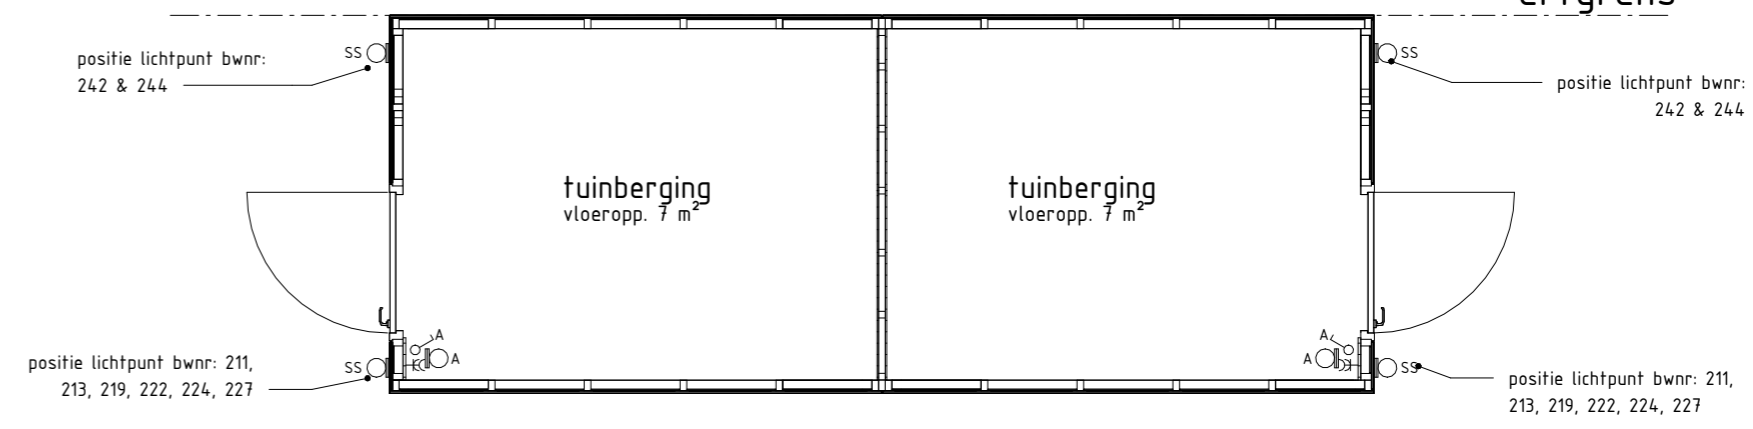


**PLATTEGROND**  
 211, 213, 219, 212, 214, 220,  
 bwnr get.: 222, 224, 227, bwnr get.: 223, 225, 228,  
 242, 244 243, 245

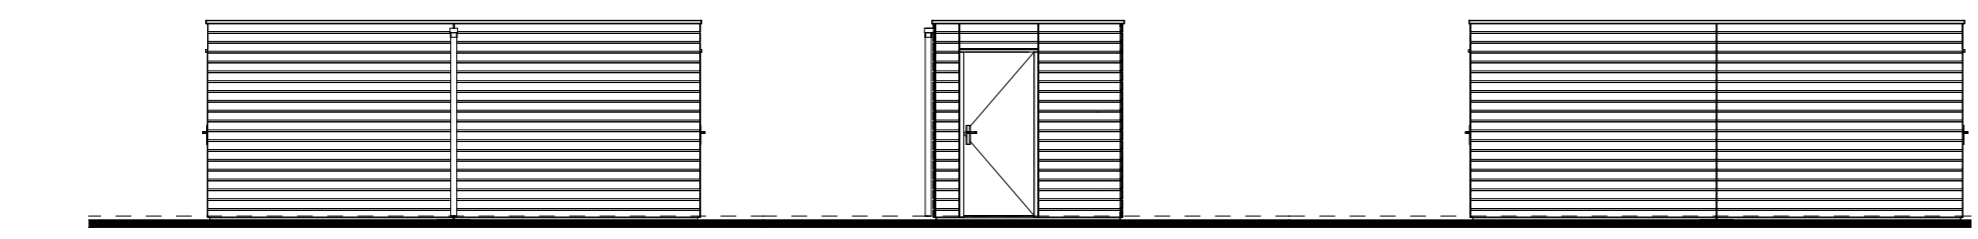

**TUINGEVEL** 211, 213, 219, 212, 214, 220,  
 bwnr get.: 222, 224, 227, bwnr get.: 223, 225, 228,  
 242, 244 243, 245  
**ZIJGEVEL** bwnr get.: 212, 214, 220, 223,  
 225, 228, 243, 245 bwnr gesp.: 211, 213, 219, 222,  
 224, 227, 242, 244  
**ACHTERGEVEL** 212, 214, 220, 211, 213, 219,  
 bwnr get.: 223, 225, 228, bwnr get.: 222, 224, 227,  
 243, 245 242, 244


erfgrens

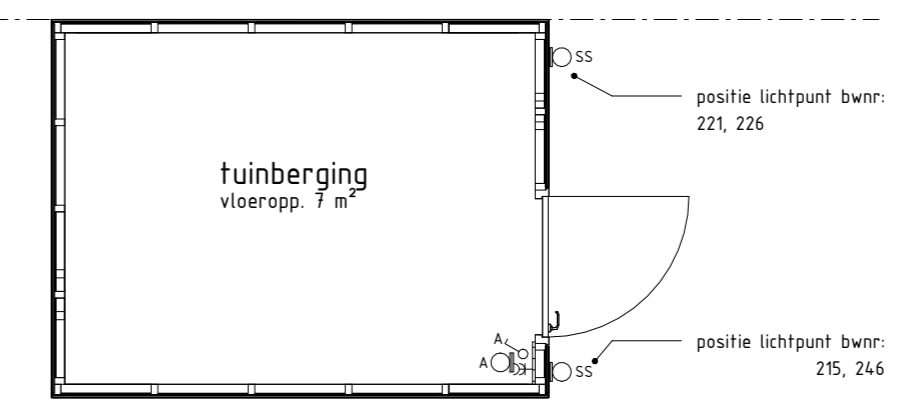


**PLATTEGROND**  
 bwnr get.: 221  
 bwnr gesp.: 215, 226, 246



**TUINGEVEL** bwnr get.: 221  
 bwnr gesp.: 215, 226, 246  
**ZIJGEVEL** bwnr get.: 221  
 bwnr gesp.: 215, 226, 246  
**ACHTERGEVEL** bwnr get.: 221  
 bwnr gesp.: 215, 226, 246  
**ZIJGEVEL** bwnr get.: 221  
 bwnr gesp.: 215, 226, 246

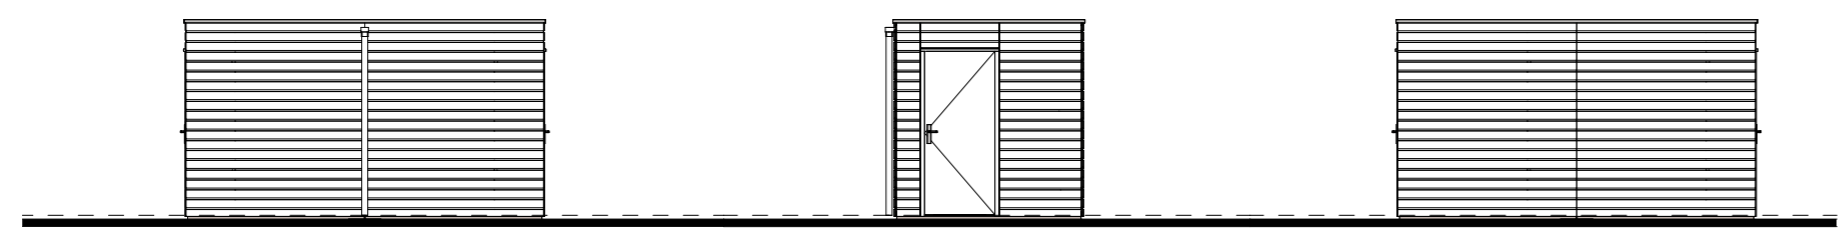

**TUINGEVEL** bwnr get.: 238, 240 bwnr get.: 239, 241  
**ZIJGEVEL** bwnr get.: 239, 241  
 bwnr gesp.: 238, 240  
**ACHTERGEVEL** bwnr get.: 239, 241 bwnr get.: 238, 240

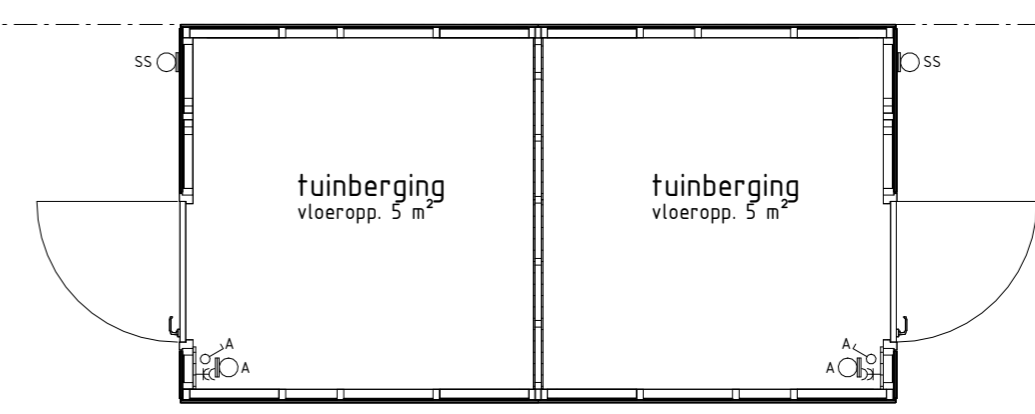

**PLATTEGROND**  
 bwnr get.: 238, 240 bwnr get.: 239, 241

**BOUWKUNDIG RENVOOI**

- schakelaar enkel
- wandlichtpunt
- buiten armatuur met schemerschakelaar
- geaard wandcontactdoos dubbel opbouw

**Tuinbergingen**

**NIEMESKANT FASE 2**

Project	: VOLKEL 37 KOOPWONINGEN
Bouwnummers	: 211 t/m 215, 219 t/m 228 en 238 t/m 246
Schaal	: zie tekening
Datum	: 19-12-2025
Tekeningnummer	: VK2-18

