

type B2
bwnr get.:130


type A2sp
bwnr get.:131

type A2
bwnr get.:132

type A3sp
bwnr get.:133


type B3
bwnr get.:134

VOORGEVEL
1:100

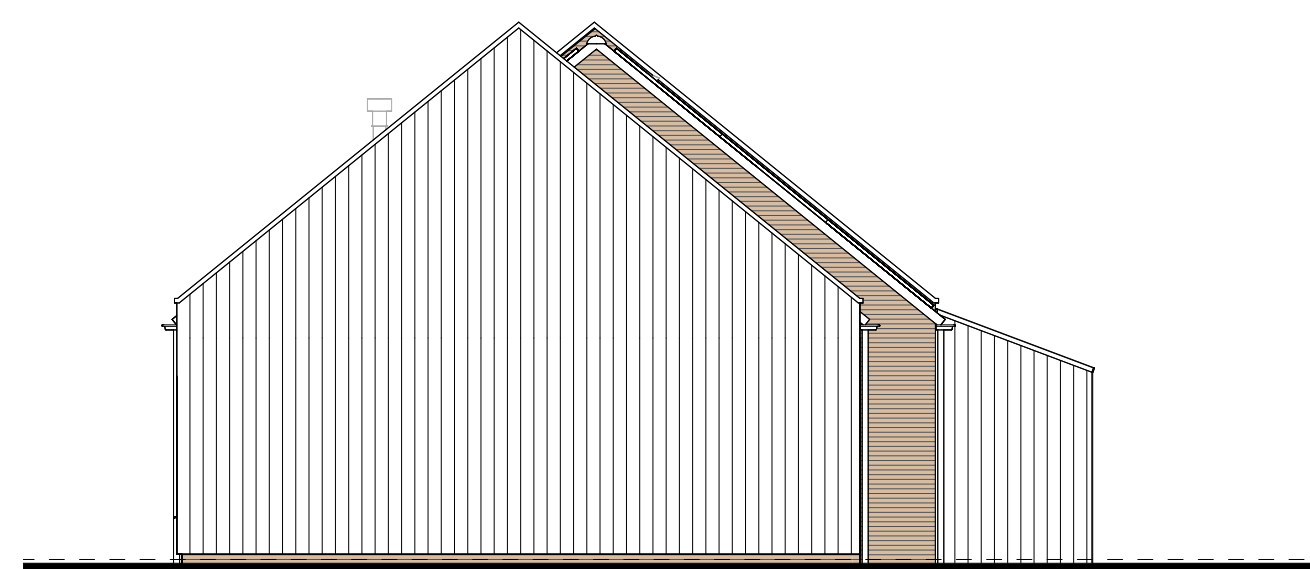

type B3
bwnr get.:134

RECHTERGEVEL
1:100

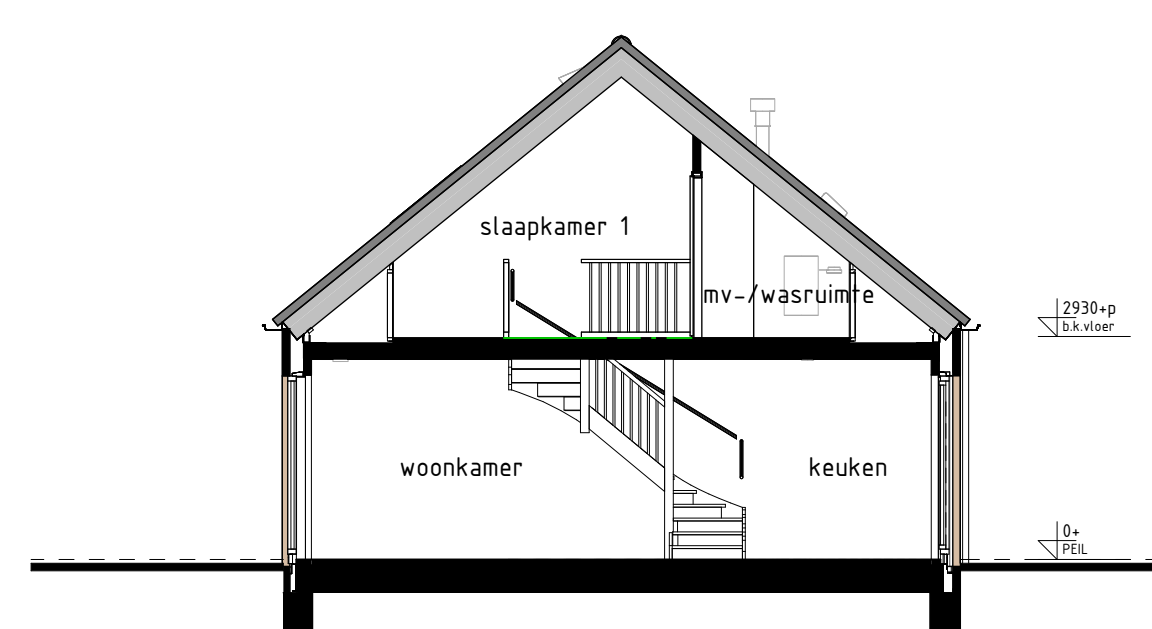

type B2, B3
bwnr get.:130, 134

DOORSNEDE B2-B2
1:100



type B3
bwnr get.:134


type A3sp
bwnr get.:133

type A2
bwnr get.:132

type A2sp
bwnr get.:131


type B2
bwnr get.:130

ACHTERGEVEL
1:100

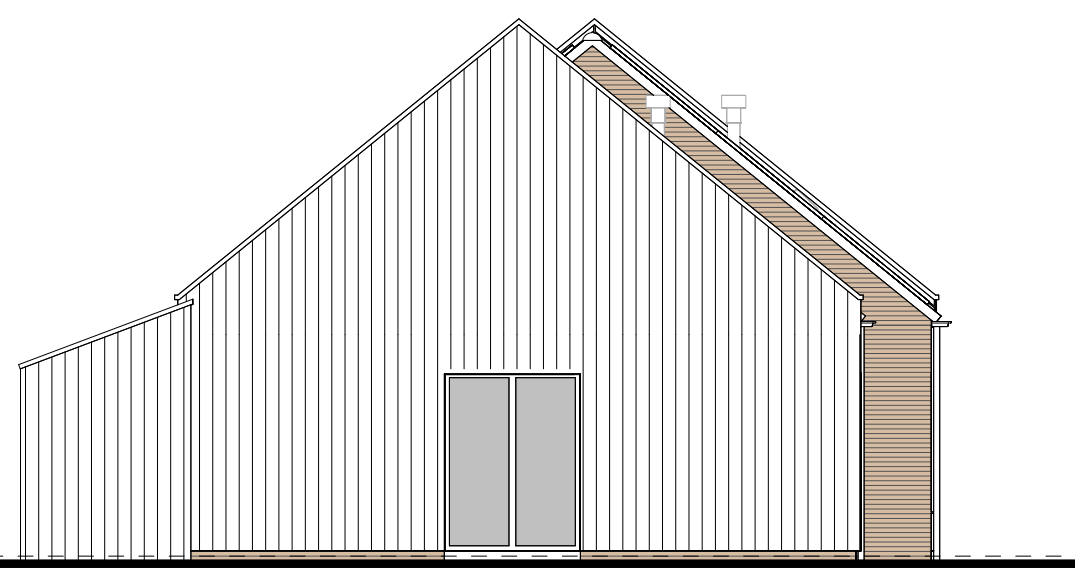

type B2
bwnr get.:130

LINKERGEVEL
1:100

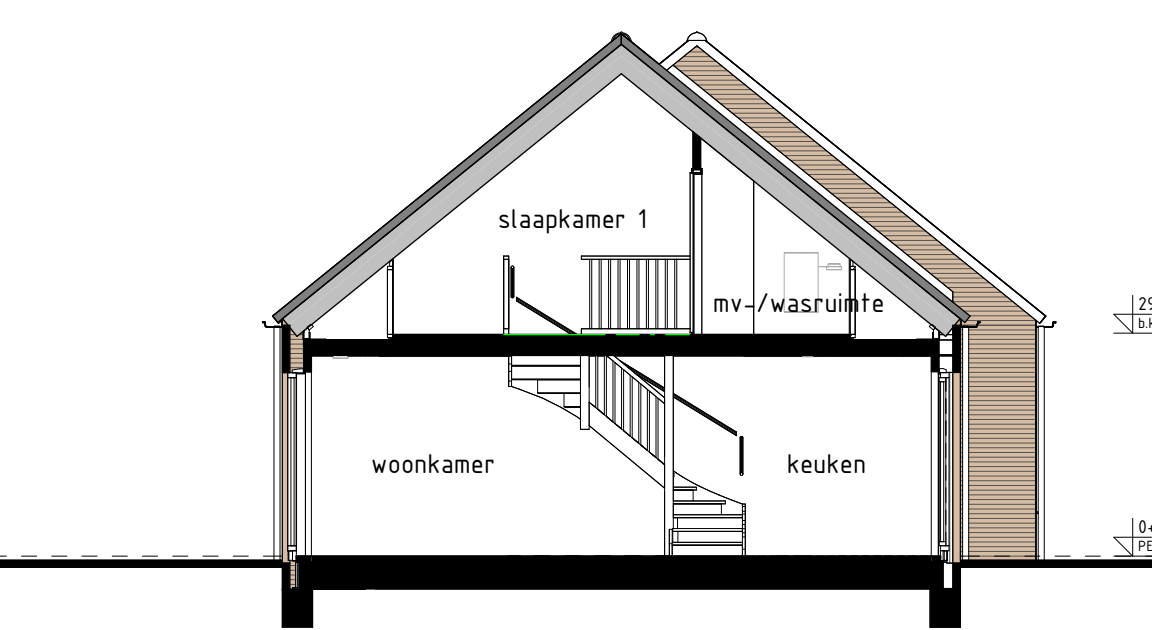

type A2, A2sp, A3sp
bwnr get.:132
bwnr gesp.:131, 133


DOORSNEDE A2-A2
1:100

BOUWKUNDIG RENVOOI

- schakelaar enkel
 - schakelaar dubbel
 - wisselschakelaar
 - mvz/- regeling mech. ventilatie
 - platfondlichtpunt
 - platfondlichtpunt opbouw
 - wandlichtpunt
 - rookmelder
 - rookmelder opbouw
 - geard wandcontactdoos enkel
 - geard wandcontactdoos dubbel opbouw
 - geard wandcontactdoos dubbel volledig inbouw
 - schel
 - deurbel
 - aansluitpunt data/telefoon/televisie (loos)
 - aansluitpunt kooktoestel (loos)
 - aansluitpunt kooktoestel
 - aansluitpunt boiler (loos)
 - aansluitpunt thermostaat
 - aansluitpunt thermostaat cv
 - aansluitpunt elektrische radiator
 - aansluitpunt omvormer f.b.v. zonnepanelen
 - aansluitpunt warmtepomp
 - aansluitpunt wasmachine
 - aansluitpunt wasdroger
 - aansluitpunt gebalanceerde ventilatie-unit
 - aansluitpunt keukenmeubel + lichtpunt
 - radiator
 - vloerverdeler cv installatie
 - opstelplaats wasmachine
 - opstelplaats wasdroger
 - opstelplaats koelkast
 - opstelplaats gebalanceerde ventilatie-unit
 - opstelplaats warmtepomp + boiler
 - opstelplaats warmtepomp
 - opstelplaats boiler
 - positie optioneel extra boiler
 - opstelplaats omvormer f.b.v. zonnepanelen
 - zonnepanelen (positie indicatief)
 - buitenkraan met schroefput
 - buitenkraan
 - schroefput
- De voor uw woning van toepassing zijnde symbolen zijn opgenomen in de plattegronden.

RENVOOI OPTIES

01-05-30 Optie zonnepanelen

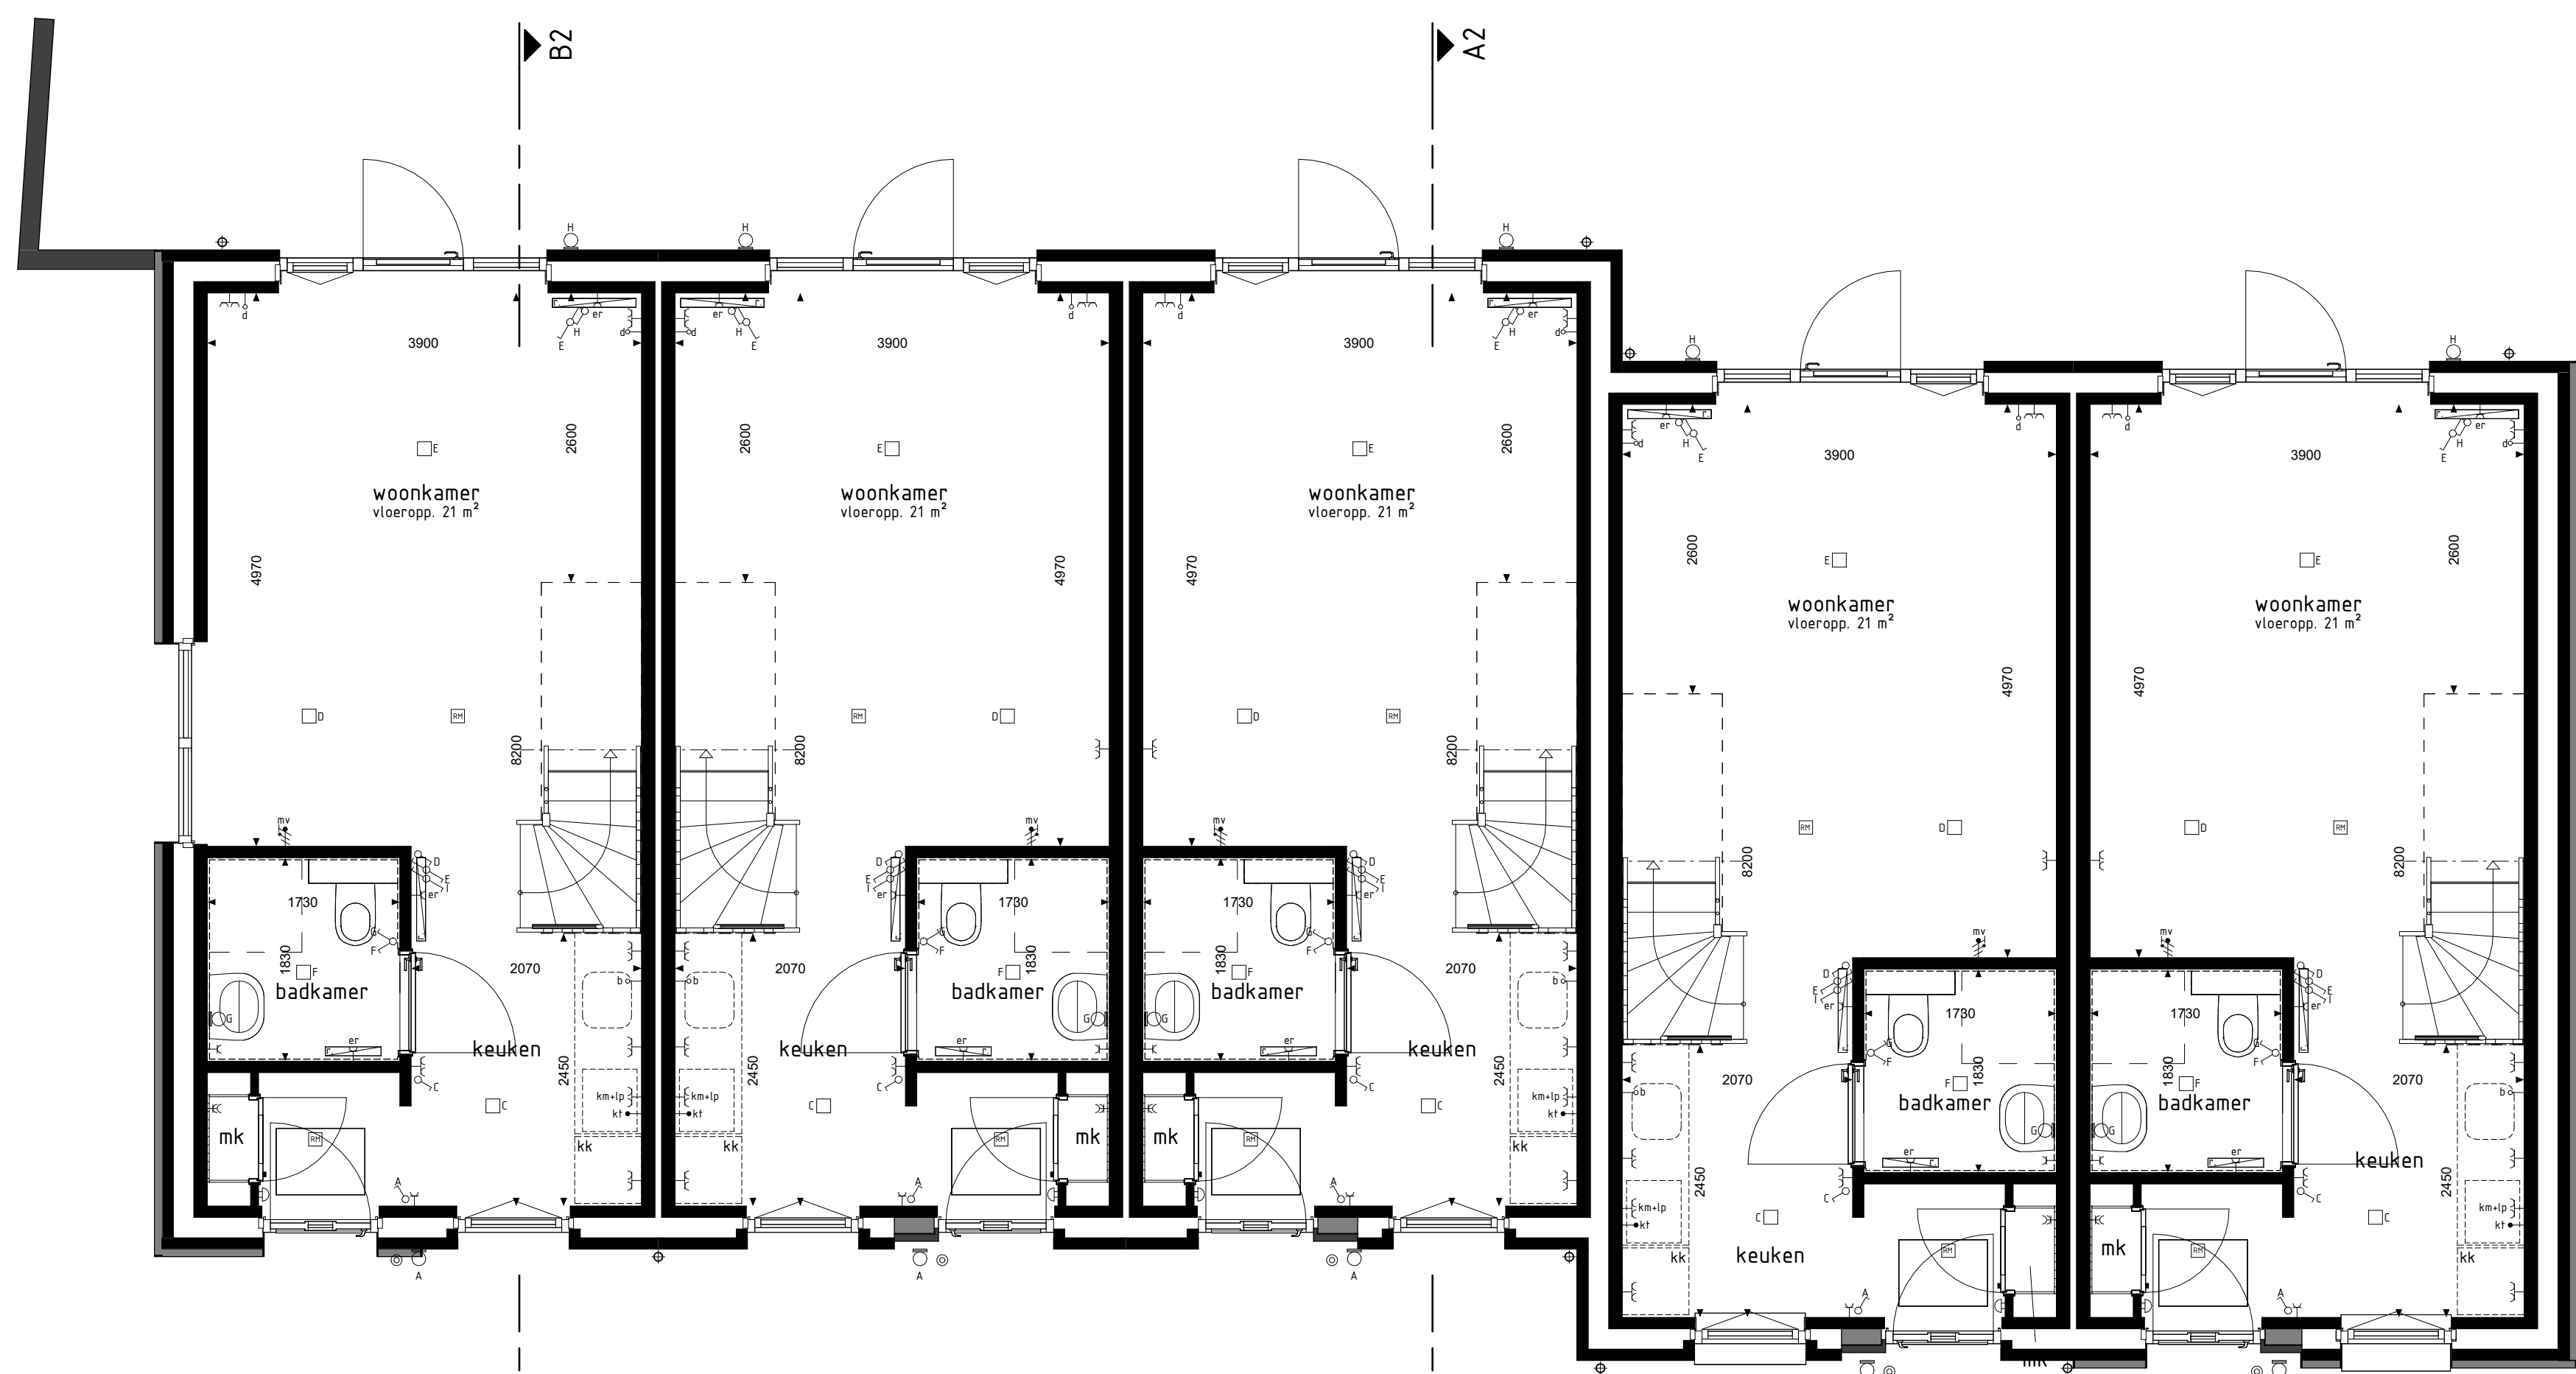

type B2
bwnr get.:130

type A2sp
bwnr get.:131

type A2
bwnr get.:132

type A3sp
bwnr get.:133

type B3
bwnr get.:134

BEGANE GROND
1:50

Gevelaanzichten, begane grond en doorsnede

Woningtype
A2, A3, B2 en B3

T GEHUCHT

Project	: VELDHOVEN 31 KOOPWONINGEN
Bouwnummers	: 130 t/m 134
Schaal	: zie tekening
Datum	: 03-11-2025
Tekeningnummer	: VK1-113

