


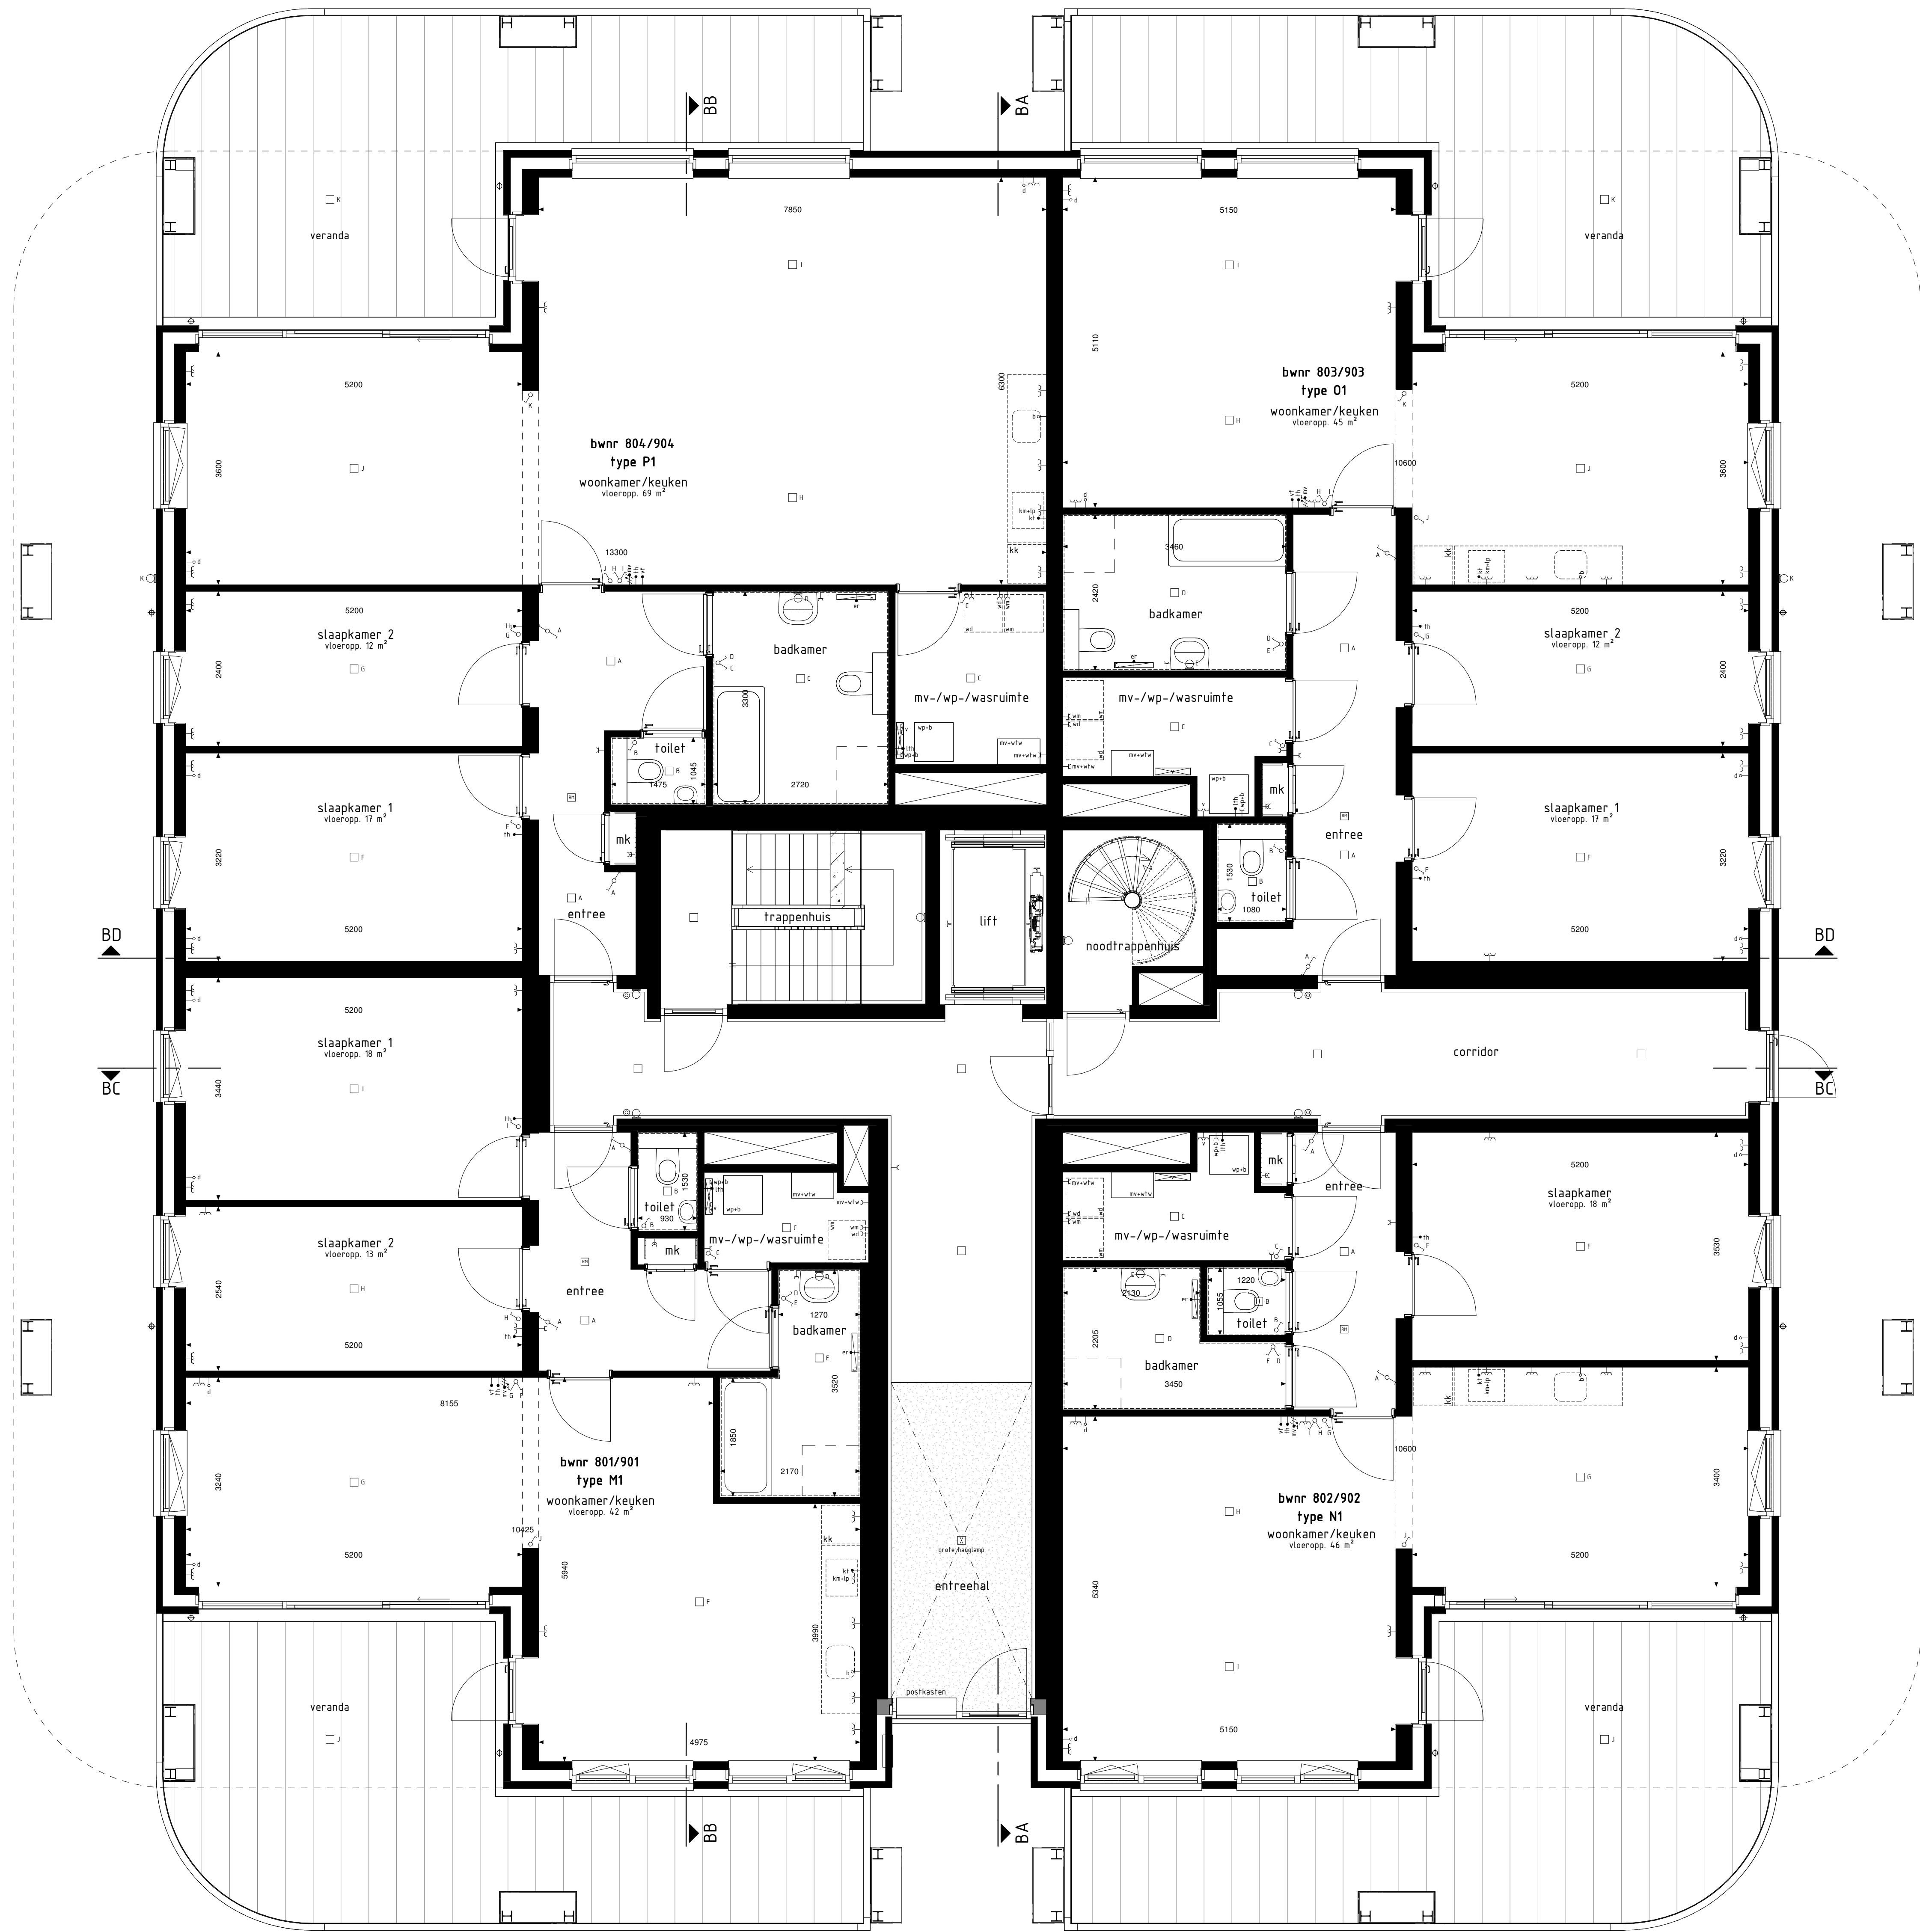

BEGANE GROND

- BOUWKUNDIG RENVOOI**
- schakelaar enkel
 - schakelaar dubbel
 - wisselschakelaar
 - regeling mech. ventilatie
 - plafondlichtpunt
 - plafondlichtpunt opbouw
 - wandlichtpunt
 - rookmelder
 - rookmelder opbouw
 - geaard wandcontactdoos enkel
 - geaard wandcontactdoos dubbel opbouw
 - geaard wandcontactdoos dubbel volledig inbouw
 - schel
 - deurbel
 - aansluitpunt data/telefoon/televisie (loos)
 - kt= aansluitpunt kooktoestel (loos)
 - kt= aansluitpunt kooktoestel
 - bt= aansluitpunt boiler (loos)
 - bt= aansluitpunt boiler
 - tt= aansluitpunt thermostaat
 - tt= aansluitpunt thermostaat cv
 - er= aansluitpunt elektrische radiator
 - zgr= aansluitpunt onvormer 13.v. zonnepanelen
 - wp= aansluitpunt warmtepomp
 - ws= aansluitpunt wasmachine
 - wd= aansluitpunt wasdroger
 - mv wlv= aansluitpunt gebalanceerde ventilatie-unit
 - kn-op= aansluitpunt keukenneubel + lichtpunt
 - v= aansluitpunt vloerverwarming
 - radiator
 - vloerverwarming cv installatie
 - vh opstelplaats wasmachine
 - vd opstelplaats wasdroger
 - mk opstelplaats keukenkast
 - mv wlv opstelplaats gebalanceerde ventilatie-unit
 - wp-b opstelplaats warmtepomp + boiler/vat
 - wp opstelplaats warmtepomp
 - b opstelplaats boiler/vat
 - z.p. opstelplaats extra boiler/vat
 - o opstelplaats onvormer 13.v. zonnepanelen
 - zp zonnepanelen (positie indicatie)
 - buiterkraan met schroefput
 - buiterkraan
 - schroefput
- De voor uw woning van toepassing zijnde symbolen zijn opgenomen in de plattegronden.

Begane grond

Woningtype
M1, N1, O1 en P1

MONNIKENPARK
FASE 2A

Project : HILVERSUM 8 WONINGEN EN 34 APPARTEMENTEN

Bouwnummers : 801 t/m 804 en 901 t/m 904

Schaal : zie tekening

Datum : 06 juni 2025

Tekeningnummer : VK-112

